

გოგალი მონაცემები:

ლ. საყვარელიძის სახელობის, ღავაღვათა კონტროლისა და საგოგაღოეპრივი ჯანმრთელობის ეროვნული ცენტრის, აღმინისტრაციული შენობისა და სასაწყოგო შენობების პროექტის ამ ნაწილით გათვალისწინებულია კომპიუტერული, სატელეფონო, ვიდეოგეთვალყურეობის, სატელევიზიო, ღაშვების სისტემისა და ღიღი ღარბაგის გახგომენების ქსელების მოწყობა.

ოპტიკურ გოკომენი 8 წყვილიანი კაბელი შენობაში, სარღაშის სართულის ღონეში, უნღა შეიყენანოს პროვიღერბა შიღმბგ. კაბელი მივა, აღმინისტრაციული შენობის გეორე სართულში განთავსებულ სასერვერო ოთახში და უგრუნეველშოს პროვიღერის ინტერნეტის ქსელთან წვღოგას აგრეიში IP სატელეფონო კავშირსა და სატელევიზიო სიგნალის მიღებას.

ამ პროექტით გათვალისწინებულია გხოლოდ სააგონენტო კომპიუტერული ქსელის მოწყობა, ღამკვეთის წარმოგაღენღის მოთხოვნით სერვერს შეარჩევეს ღამკვეთი. სააგონენტო კომპიუტერული ქსელის მოსაწყობაღ, სასერვეროში ღაიღგმება ორი 42U სასერვერო კარაღა ეეროგრიგებული წინა კარით 800/1000 სარგშიგო კეების წყარო ქსელის აქტიური მოწყობილოგებისათვის 5kva, 24 პორტიანი აღმინისტრატორის სერვისის ქსელის კომუტატორი, როუტერი და წაერვოღი. სართულებსა და სასაწყოგო შენობაში ღაიღგმება 12U კელეში ღასაგბრებელი საკომენიკაციო კარაღები, სართულების გეგმებში მითითებულ აღვილებში, როგლებშიას ღამონტაჟდება 24 პორტიანი ქსელის კომუტატორები. სასერვეროღან კომუტატორებაშიე მივა ოპტიკურ გოკომენი კაბელი, სააგონენტო ქსელი შესრულდება ღახურულაღ FTP 6 cat. კაბელით. ჩასართივაღ გამოიყენება FTP 6 cat. პლასტბასის ქსელის როგები.

IP სატელეფონო ქსელის მოსაწყობაღ, სერვეროში ღაღგება IP სატელეფონო საღბური: 128 აგონენტში, IP ბარე შეერთებით, 128 POE გხარღაგქებით, მიწიში ორი გრაშიკული ხაგის გამოსახულებით ღისკლშიე, 19" - იან კარაღაში განთიხსების შესაღლებლობით, ინტე- გრიგებული IVR სტანღარტული უუნქმინღალითა ღასტანღარული ქოღ ცენტრით 5 აგენტში (შესაბაგისი ღიწენგიებით) აქას საკომენიკაციო კარაღებში ღამონტაჟდება 24 პორტიანი ქსელის კომუტატორები. სასერვეროღან კომუტატორებაშიე მივა ოპტიკურ გოკომენი კაბელი, სააგონენტო ქსელი შესრულდება ღახურულაღ FTP 6 cat. კაბელით. ჩასართივაღ გამოიყენება FTP 6 cat. პლასტბასის ქსელის როგები.

სატელევიზიო სიგნალის მისაღებაღ, სასერვეროში განთავსებულ 24 პორტიანი საკომუტაციო კანელიღან (კაჩკანელი) აგონენტბაშიე მივა ქსელის UTP 5e Cat. კაბელით ღახურულაღ. ყვეღა აგონენტბთან უნღა ღაიღგას რესივირი.

ვიდეოგეთვალყურეობის სისტემის მოსყობაღ, I სართულში, ღანვის ოთახში ღაიღგმება: უნივერსალური ჩაგწერი მოწყობილობა 16 სათვალთვალო კამერაში (DVR) 2 TB -იანი გყარი ღისკით, პასიური გაღამეში, სარეშიგო კეების წყარო ქსელის აქტიური აქტიური მოწყობილობებისათვის UPS 1kva და მონიტორი. ვიდეო კამერები განთიხსდება სართულების გეგმებში მონეებული სქემის მიხეღვით. ქსელი შესრულდება ქსელის UTP 5e Cat კაბელით, ღახურულაღ.

ღაშვების სისტემის ქსელის მოსაწყობაღ, საშვთა გიუროში, I სართულში ღაღგება: საკონტროლო კანელი, პროცესორი i5, ღისკლით. შესასკელელში ღაიღგმება ორი ორმიგართულიანი ტურნიკები.

ყვეღა ქსელი შესრულდება ღახურულაღ, ამისათვის სართულებს შორის მოეწყობა სუსტი ღენების შესტები, სართულებში შეკიღულ ჭერს გევით ღამაბრღება სკაბელო ხონგები, კელეში გავა საკაბელო არხები. შენობების ნაწილებსა და შენობებს შორის ჩაიღება პლასტბასის d=100mm გოგრიგებული მიღები

ყვეღა საღიტირიშნო კარაღის, სააგონენტო წერტილის, კანელისა თუ აგარატურის განღაგების აღვილები მონეებულია სართულების გეგმებში და ყვეღა ამიბანი, როგლებიწ ღამონტაჟდება სააგოლოღ, უნღა აგამყოშიღებღს ISO სტანღარტბებს. ყვეღა კარაღა, ქსელი და აგარატურა ჩაირთოს შენობის ღამიწების კონტურში.

პროექტი შესრულებულია არქიტექტურულ – საგშენებლო პროექტის საუშკველში, მოქმელი ნორმებისა და წესების შესაბაგისაღ.

Nº	ღასახელება	შურსელი	შენიშვნა
1	საერთო მონაცემები	სღ-1	
2	გასაღბის სკეშიშიკანი და პირბითი აღნიშვნები	სღ-2	
3	კომპიუტერული და IP სატელეფონო ქსელების სტრუქტურული სქემები	სღ-3	
4	ვიდეო გეთვალყურეობისა და სატელეფონო ქსელების სტრუქტურული სქემები	სღ-4	
5	სარღაშის სართულის გეგმა -2.55 ნიშნულში	სღ-5	
6	I სართულის გეგმა ±0.00 ნიშნულში	სღ-6	
7	II სართულის გეგმა +3.60 ნიშნულში	სღ-7	
8	III სართულის გეგმა +7.20 ნიშნულში	სღ-8	
9	IV სართულის გეგმა +10.80 ნიშნულში	სღ-9	
10	V სართულის გეგმა +14.40 ნიშნულში	სღ-10	
11	VI სართულის გეგმა +18.00 ნიშნულში	სღ-11	
12	VII სართულის გეგმა +21.60 ნიშნულში	სღ-12	
13	VIII სართულის გეგმა +25.20 ნიშნულში	სღ-13	
14	სასაწყობე შენობის გეგმა -0.70 და -2.00 ნიშნულში	სღ-14	

ფორმატიA-3

დაკვეთა №7-2015

პირბითი აღნიშვნები

✉

12U კელეში ღასაგბრებელი საკომენიკაციო კარაღა

🖨

24 პორტიანი ქსელის კომუტატორი

📶

FTP 6 cat. პლასტბასის ქსელის როგები (კომპიუტერისათვის)

—

კომპიუტერული ქსელის კაბელი FTP 6 cat.

📏

IP სატელეფონო საღბური: 128 აგონენტში, IP ბარე შეერთებით, 128 POE გხარღაგქებით, მიწიში ორი გრაშიკული ხაგის გამოსახულებით ღისკლშიე, 19" - იან კარაღაში განთი-
ხსების შესაღლებლობით, ინტეგრირებული IVR სტანღარტული უუნქმინღალითა ღასტანღარული ქოღ ცენტრით 5 აგენტში (შესაბაგისი ღიწენგიებით)

🖨

24 პორტიანი ქსელის კომუტატორი

📶

FTP 6 cat. პლასტბასის ქსელის როგები (ტელეფონისათვის)

—

სატელეფონო ქსელის კაბელი FTP 6 cat.

🔧

1/3" სათვალთვალო კამერა

📺

უნივერსალური ჩაგწერი მოწყობილობა 16 სათვალთვალო კამერაში (DVR) 2 TB -იანი გყარი ღისკით

—

ქსელის კაბელი UTP 5e cat.

🔦

ორ მიგართულებიანი ტურნიკები

შენიშვნები:

სიტუაციური სქემა

დაკვეთი:

საკართვლო გროგის, ჯანგრთელობის და სოცუჭრუნეულყოშის სამინისტრო

კროეჰტის სახელწოდება

ლ. საყვარელიძის სახელობის ღავაღვათა კონტროლისა და საგოგაღოეპრივი ჯანმრთელობის ეროვნული ცენტრი. აღმინისტრაციული შენობა და სასაწყობე შენობები.

მისაგართი:

ქ. თბილისი. კანბთის გზატკევილი, ალექსევეკის №3.

თანამდებობა

გვარი

ხელმოწერა

პროტეატორები

ზ. სვანაძე

ვ. ჟელიძე

ა. ღონაძე

ბ. ჟანჭლითვილი

ნიშნერი

ბ. ღავითაშვილი

4!

შს"სტუდია 4"

ქ. თბილისი. აღ. ყაზბაგის გოგირი №2 / კავთის ქ. №34

სუსტი ღენების ქსელების მოწყობა

განსტბანი

თარიღი

1:200

თბილისი 2015 წელი

ნახაზის ღასახელება

საერთო მონაცემები

სტაღია

ფურსელი

ფურსლები

გუგა

სღ-1

14


№ რ/რ	პირსიმბოლო ანსიმბოლო	მისამართი ლაგონი	მოდელი	რაოდენობა
1	2	3	4	5
		I კონკრეტული ქვეყნის		
1		42U სტანდარტული კარგა პერფორმანსის მქონე 800/1000	0	1
2		12U კეზელზე ლაგონიანი სტანდარტული კარგა	0	9
3		24 პორტის IP სერვისის ქვეყნის კონკრეტული	0	1
4		24 პორტის IP სერვისის ქვეყნის კონკრეტულს ლინკის	0	1
5		24 პორტის ქვეყნის კონკრეტული	0	16
6		24 პორტის ქვეყნის კონკრეტულს ლინკის	0	16
7		24 პორტის ქვეყნის კონკრეტულს ლინკის	0	46
8		24 პორტის IP სერვისის სტანდარტული პანელი (პანელი)	0	10
9		24 პორტის IP სერვისის სტანდარტული პანელი (პანელი) (FTP 6 Cat. Patch panel 24port)	0	19
10		კაბელ ორგანიზაციის	0	21
11		სტანდარტული კაბელი (პანელი) - (Patch cords UTP 6 cat. - 0.5m)	0	353
12		სტანდარტული კაბელი (პანელი) - (Patch cords UTP 6 cat. - 0.5m)	0	1
13		სტანდარტული კაბელი (პანელი) - (Patch cords UTP 6 cat. - 0.5m)	0	1
14		სტანდარტული კაბელი (პანელი) - (Patch cords UTP 6 cat. - 0.5m)	0	1
15		ქვეყნის კეზელზე	0	1
16		ლაგონიანი	0	1
17		FTP 6 cat. ლაგონიანი ქვეყნის რეგისტრაციის (კონკრეტული)	0	353
18		ქვეყნის რეგისტრაციის მისამართი სტანდარტული	0	353
19		კონკრეტული ქვეყნის კაბელი FTP 6 cat.	ზრ.მ	15500
20		კონკრეტული კაბელი 8 მმ-ის სიღრმის G.652.D (კონკრეტული ქვეყნის)	ზრ.მ	100
21		კაბელის ორგანიზაციის	0	9
		II სტანდარტული ქვეყნის		
1		IP სტანდარტული სერვისის: 128 აპროგრამის, IP ზრდა მისამართის, 128 POE მისამართის, 30მმ-ის ორ სტანდარტული სერვისის მისამართის, 19" - 106 კარგა მისამართის მისამართის, 106-მმ-ის სტანდარტული IVR სტანდარტული მისამართის მისამართის მისამართის მისამართის	კონკრ.	1
2		24 პორტის ქვეყნის კონკრეტული	0	9
3		24 პორტის ქვეყნის კონკრეტულს ლინკის	0	9
4		24 პორტის ქვეყნის კონკრეტულს ლინკის	0	20
5		24 პორტის IP სერვისის სტანდარტული პანელი (პანელი)	0	9
6		24 პორტის IP სერვისის სტანდარტული პანელი (პანელი) (FTP 6 Cat. Patch panel 24port)	0	9
7		კაბელ ორგანიზაციის კაბელი (პანელი) - (Patch cords UTP 6 cat. - 0.5m)	0	9
8		სტანდარტული კაბელი (პანელი) - (Patch cords UTP 6 cat. - 3m)	0	128
9		FTP 6 cat. ლაგონიანი ქვეყნის რეგისტრაციის (კონკრეტული)	0	128
10		ქვეყნის რეგისტრაციის მისამართი სტანდარტული	0	128
11		IP სტანდარტული კაბელი	0	128
12		სტანდარტული ქვეყნის კაბელი FTP 6 cat.	ზრ.მ	5200
13		კონკრეტული კაბელი 8 მმ-ის სიღრმის G.652.D (კონკრეტული ქვეყნის)	ზრ.მ	100
		III სტანდარტული მისამართის ქვეყნის		
1		1/3" სტანდარტული კაბელი	0	1
2		სტანდარტული კაბელი მისამართის 16 სტანდარტული კაბელი (DVR) 2 TB - მისამართის მისამართის	0	2
3		16 პორტის მისამართის ლაგონიანი კაბელის მისამართის	0	2
4		მისამართის ლაგონიანი	0	32
5		სტანდარტული კაბელი (პანელი) - (4ch BNC toBNC Patchcords)	0	8
6		სტანდარტული კაბელი (პანელი) - (Patch cords UTP 6 cat. - 0.5m)	0	1
7		ქვეყნის კაბელი UTP 5e cat.	ზრ.მ	3000
		IV სტანდარტული სერვისის ქვეყნის		
1		სტანდარტული პანელი	0	1
2		4 მისამართის მისამართის მისამართის (12V)	0	3
3		რეგისტრაციის კაბელი	0	9
4		მისამართის 12V 7.2 ah	0	1
5		ქვეყნის სტანდარტული კაბელი	0	1

№ რ/რ	პირსიმის აღნიშვნა	მასალის ლახებლება	ერთ. ლახ.	რაოდენობა
1	2	3	4	5
6		რელს კაბატი	მ	1
7		ბატარეა 12V 7.2 ah	მ	4
8		შეგებამასალი კაბელი 6X7/0.2, 100meter	მ	2
9		ქსელის კაბელი UTP 5e cat.	ზრ.მ	150
10		პროგრამული ჰერეზეალოვა	მ	1
11		ორ მიმართულებიანი ტრენიკები	მ	2
12		პროცესორი i5 ლისლეიტი	მ	1
		V ლიდი ლარბაგის ზახმუნანებისა ლა ტარგანის სისტემის ქსელად		
1		მიწრული ნინტრალერი მარმის ბლოკი, 50 მამბალები	მ	1
2		საქონეზმანბილი კრმეული, 4 ბრბი ლელანბმისაქალმბარბი მიწრული კორტატული საქონეზმანბილი კრმეული ლინამბი, XLR მიკროფონი	მ	3
3		8 აბიანი მიწრული ტრანსმიტერი	მ	1
4		ინფრანოიშილი მარალი სისშირის ზალამბიბი მიწრული რაღბატორი	მ	1
5		ინფრანოიშილი მარალი სისშირის ზალამბიბი მიწრული რაღბატორის ლარბი	მ	1
6		1+31 არბის შესალკაბლობის მარტობანის კულბი	მ	1
7		4 არბიანი ინფრანოიშილი მიწრული მიღეზი (ყურსახევი)	მ	50
8		40 სმ საბაგილი მიკროფონი	მ	4
9		სტირეო ყურსახევის კონექტორი	მ	60
10		საქაბელი, 20 STP Cat. 5e კონექტორი (RJ45)	მ	3
11		საქაბელი, 200 STP Cat. 5e კონექტორი (RJ45)	მ	2
12		კაბელი RG-59)	ზრ.მ	20
13		ღინამბი	მ	12
14		ხმის პროცესორი	მ	1
15		ხმის საქონტორილი ნინტრი	მ	1
16		ზამბაღმბრეზალი	მ	1
17		აულიო შებრეზი (მიქმბი)	მ	1
18		აულიო კარაღა (რეკი) 28U	მ	1
		VI საბელეზიბილი ქსელი		
1		24 კორტბანი საქონტბილი პანელი (პანეანელი) საბელეზიბილი ქელსამბი (UTP 5e Cat. Patch panel 24port)	მ	2
2		რორბი (RJ45)	მ	44
3		საქონტბანილი კაბელი (პანქორი) - (Patch cords UTP 6 cat. - 0.5m)	მ	44
4		ტელეზიბორი 42"	მ	44
5		ტელეზიბორის საბაბრი	მ	44
6		ქსელის კაბელი UTP 5e cat.	ზრ.მ	2300
		VII საბონტბილი მასალბი		
1		საქაბელი არბი 110/70	ზრ.მ	3000
2		ღამბორილბეზი ხუვი	მ	400
3		ზაღსაბეზი ხუვი	მ	400
4		შიღა კეიხე	მ	400
5		ზარე კეიხე	მ	500
6		კელეზი/კერბი შებაგალი	მ	500
7		საქაბელი ხონეა 50X105X0.70 არაბალკინიბაბი, ლაზრული საქინილბილი საღბაგის ჟინი	ზრ.მ	400
8		საქაბელი ხონეის 90 ზრბლსიანი კეიხე	მ	12
9		საქაბელი ხონეის საბაბრი, მასრა ლა ქინი	მ	800
10		საქაბელი ხონეის საბაბრი ლარბი	მ	800
11		საქაბელი ხონეის საბაბი	მ	2
12		საქაბელი ხონეისსხუვი	ზრ.მ	400
13		საქაბელი ხონეის საპილარი	მ	800
14		იბტაქეზი საბონტბილი კოლუბი 255X255X65	მ	40
15		პლსტბისის მილი d=25mm	ზრ.მ	200
16		პლსტბისის მილი d=100mm	ზრ.მ	50


[illegible]

კომპიუტერული ქსელის სტრუქტურული სქემა

ალმინისტრაციული შენობა

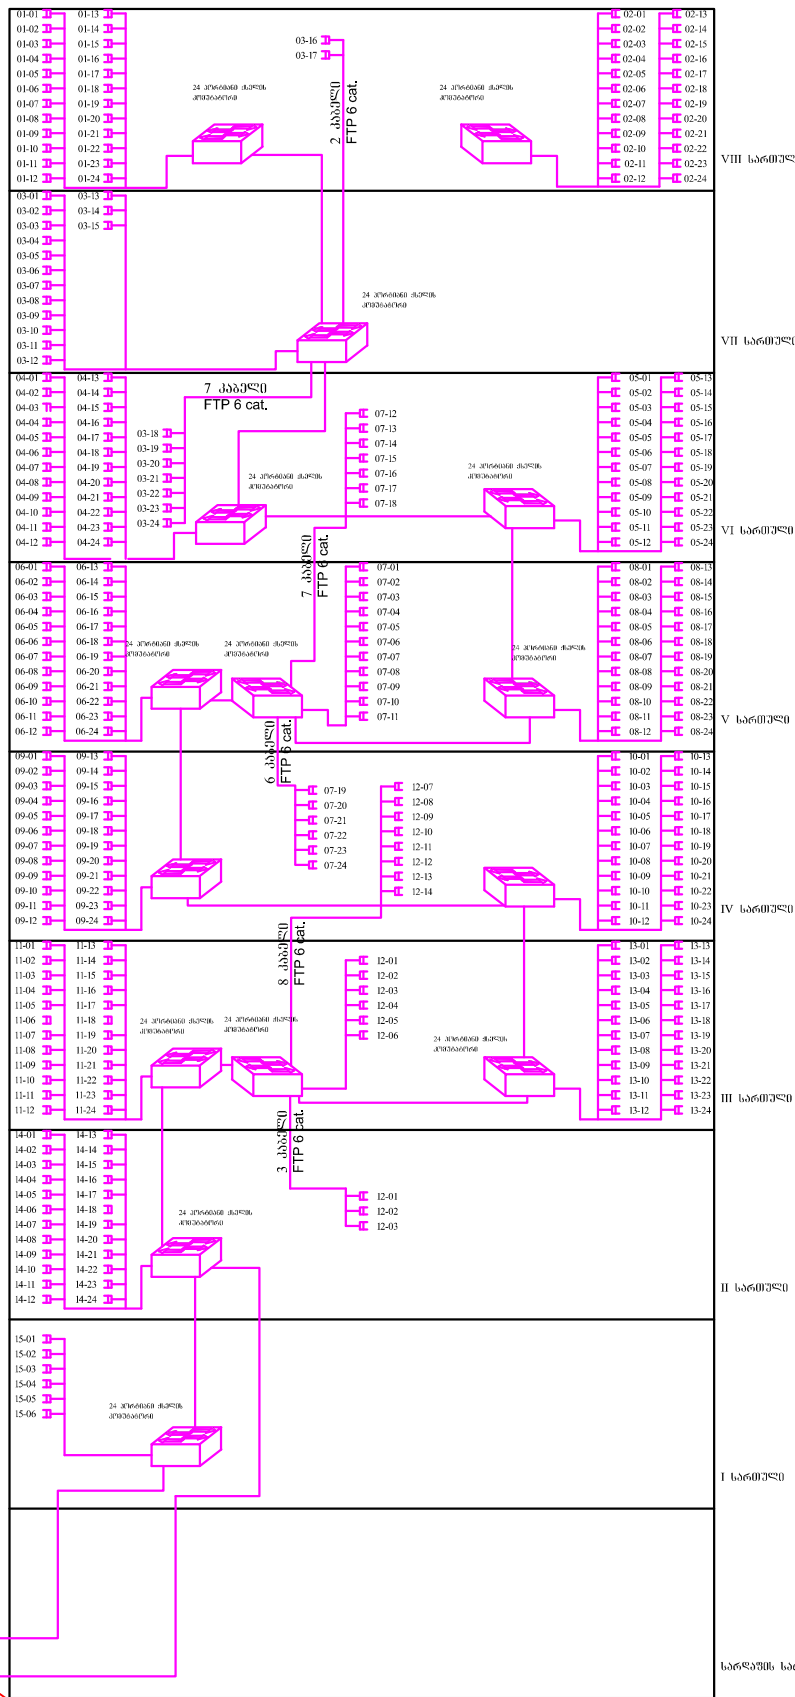


საწყობების შენობა

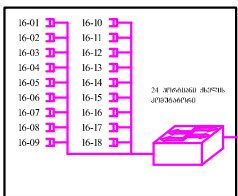


1 უკანაპირი პორტები კაბელი 8 წყურბანი სიმა-
რადიქ "G.652.D (პროფილირებული)"

IP სატელეფონო ქსელის სტრუქტურული სქემა



ალმინისტრაციული შენობა

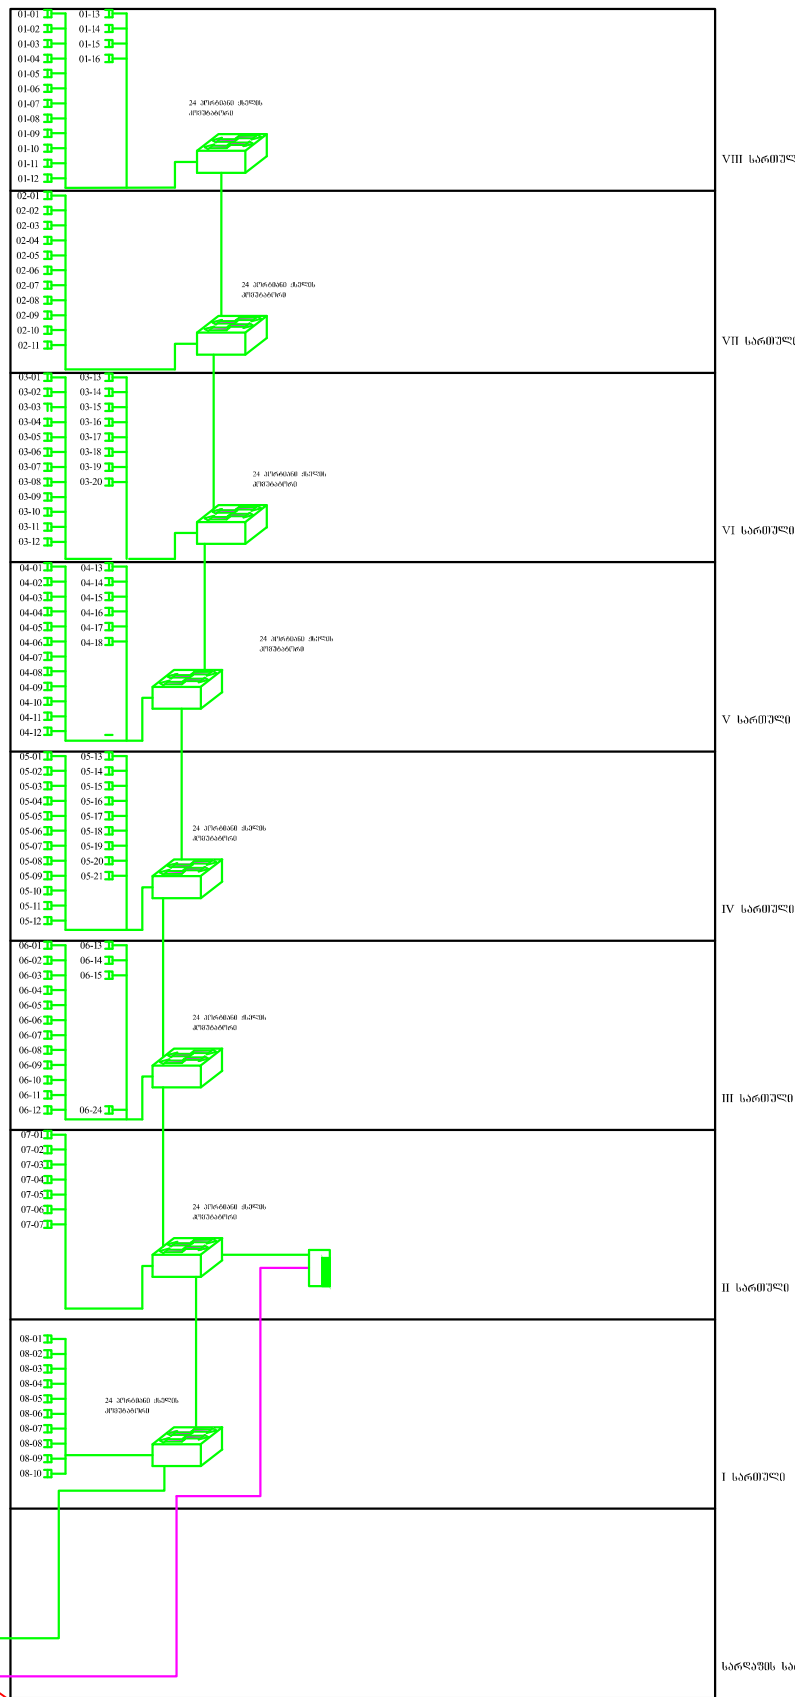

საწყობების შენობა

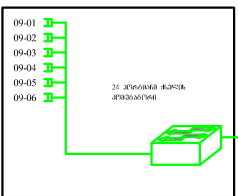


1 უკანაპირი პორტები კაბელი 8 წყურბანი სიმა-
რადიქ "G.652.D (პროფილირებული)"

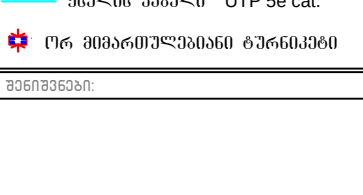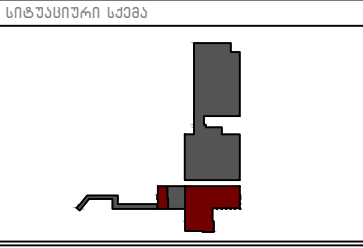ფორმატი	A-3	დაკვეთა №	7-2015		
პირიპროექტი აღნიშვნები					
	12U კეფლე დასაგებავი საკონსტრუქციო კარაბი				
	24 პორტები ქსელის კონტროლი FTP 6 cat. პლასტმასის ქსელის როგები (კონსტრუქციისათვის)				
	კონსტრუქციული ქსელის კაბელი FTP 6 cat.				
	IP სატელეფონო საგზავნი: 128 პორტები, IP ბარბი შენობაში, 128 POE მარაგებით, 30მმმ მონ- ტაჟი, 19" - მან კარაბში მონ- ტაჟის შესაძლებლობით, ინტეგრირე- ბის IVR სტანდარტული ფუნქციონალით დასაგებავი ქსელის ცენტრი 5 პორტები (მონტაჟის ფუნქციონალით)				
	24 პორტები ქსელის კონტროლი FTP 6 cat. პლასტმასის ქსელის როგები (კონსტრუქციისათვის)				
	სატელეფონო ქსელის კაბელი FTP 6 cat.				
	1/3" სიმაღლითადაც კაბე- რები				
	შენიშვნები: ჩამონა- ბეჭედი 16 სიმაღლითადაც კაბელები (DVR) 2 TB -მან მონ- ტაჟი				
	ქსელის კაბელი UTP 5e cat.				
	ორ მონტაჟისათვის მონტაჟი				
შენიშვნები:					
					
სტრუქტურული სქემა					
					
დაკვეთი:					
საქართველო მონტაჟის, მონტაჟის და სონტაჟისათვის სამინისტრო					
პროექტის სახელწოდება					
ლ. სახელწოდების სახელწოდება დაკვეთისათ- ვის მონტაჟის და მონტაჟისათვის მონტაჟისათვის მონტაჟის მონტაჟი. ალმინისტრაციული შენობა და საწყობები შენობები.					
მონტაჟი:					
მ. მონტაჟი. კანონის მონტაჟის, ალმინისტრაციის №3.					
მონტაჟი	მონტაჟი	მონტაჟი			
პროექტის მონტაჟი	მ. მონტაჟი				
	მ. მონტაჟი				
	მ. მონტაჟი				
	მ. მონტაჟი				
მონტაჟი	მ. მონტაჟი				
შესტრუქტურული 4"					
მ. მონტაჟი. ალმინისტრაციის მონტაჟი №2 / მონტაჟი მ. მონტაჟი					
სონტაჟის მონტაჟის მონტაჟი					
მონტაჟი	მონტაჟი	მონტაჟი			
1:200	მონტაჟი	მონტაჟი 2015 წელი			
მონტაჟის მონტაჟი					
მონტაჟის მონტაჟი					
მონტაჟი	მონტაჟი	მონტაჟი			
მონტაჟი	მონტაჟი	მონტაჟი	14		

საბელევიჩიო ქალის სტრუქტურული სქემა

აღმინისტრაციული შენობა

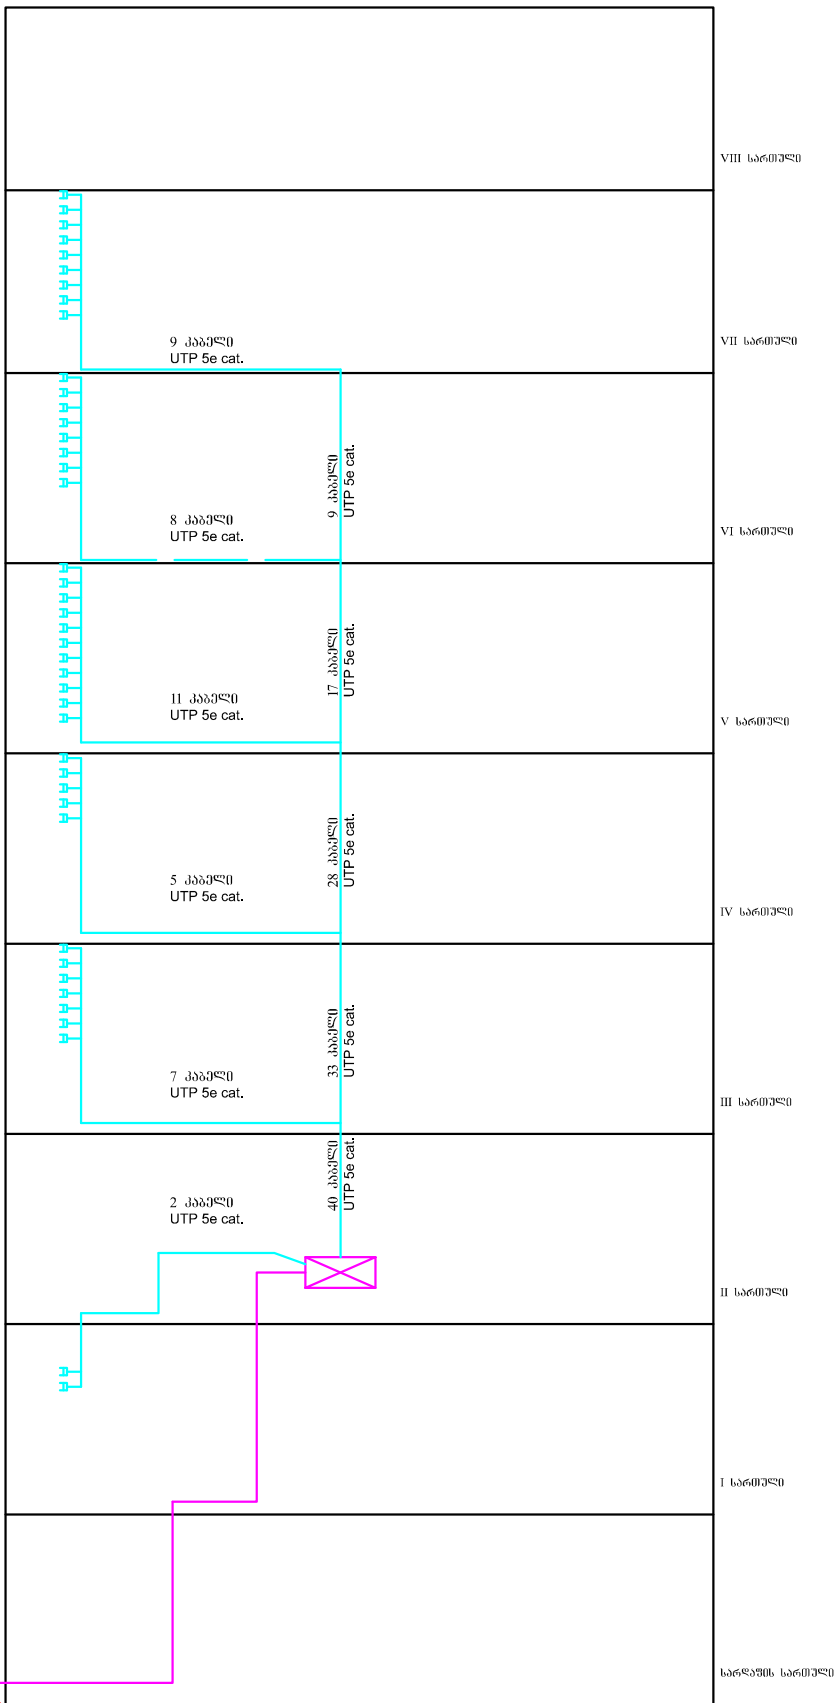

საწყობების შენობა




1 ოპტიკურ ბოჭკოვანი კაბელი 8 წვერიანი სინთეზური G.652.D (პროპაგიანდისაგან)

[illegible]

ადმინისტრაციული შენობა

პირველი სართულის გეგმა
± 0.00 და +0.45 ნიშნულზე

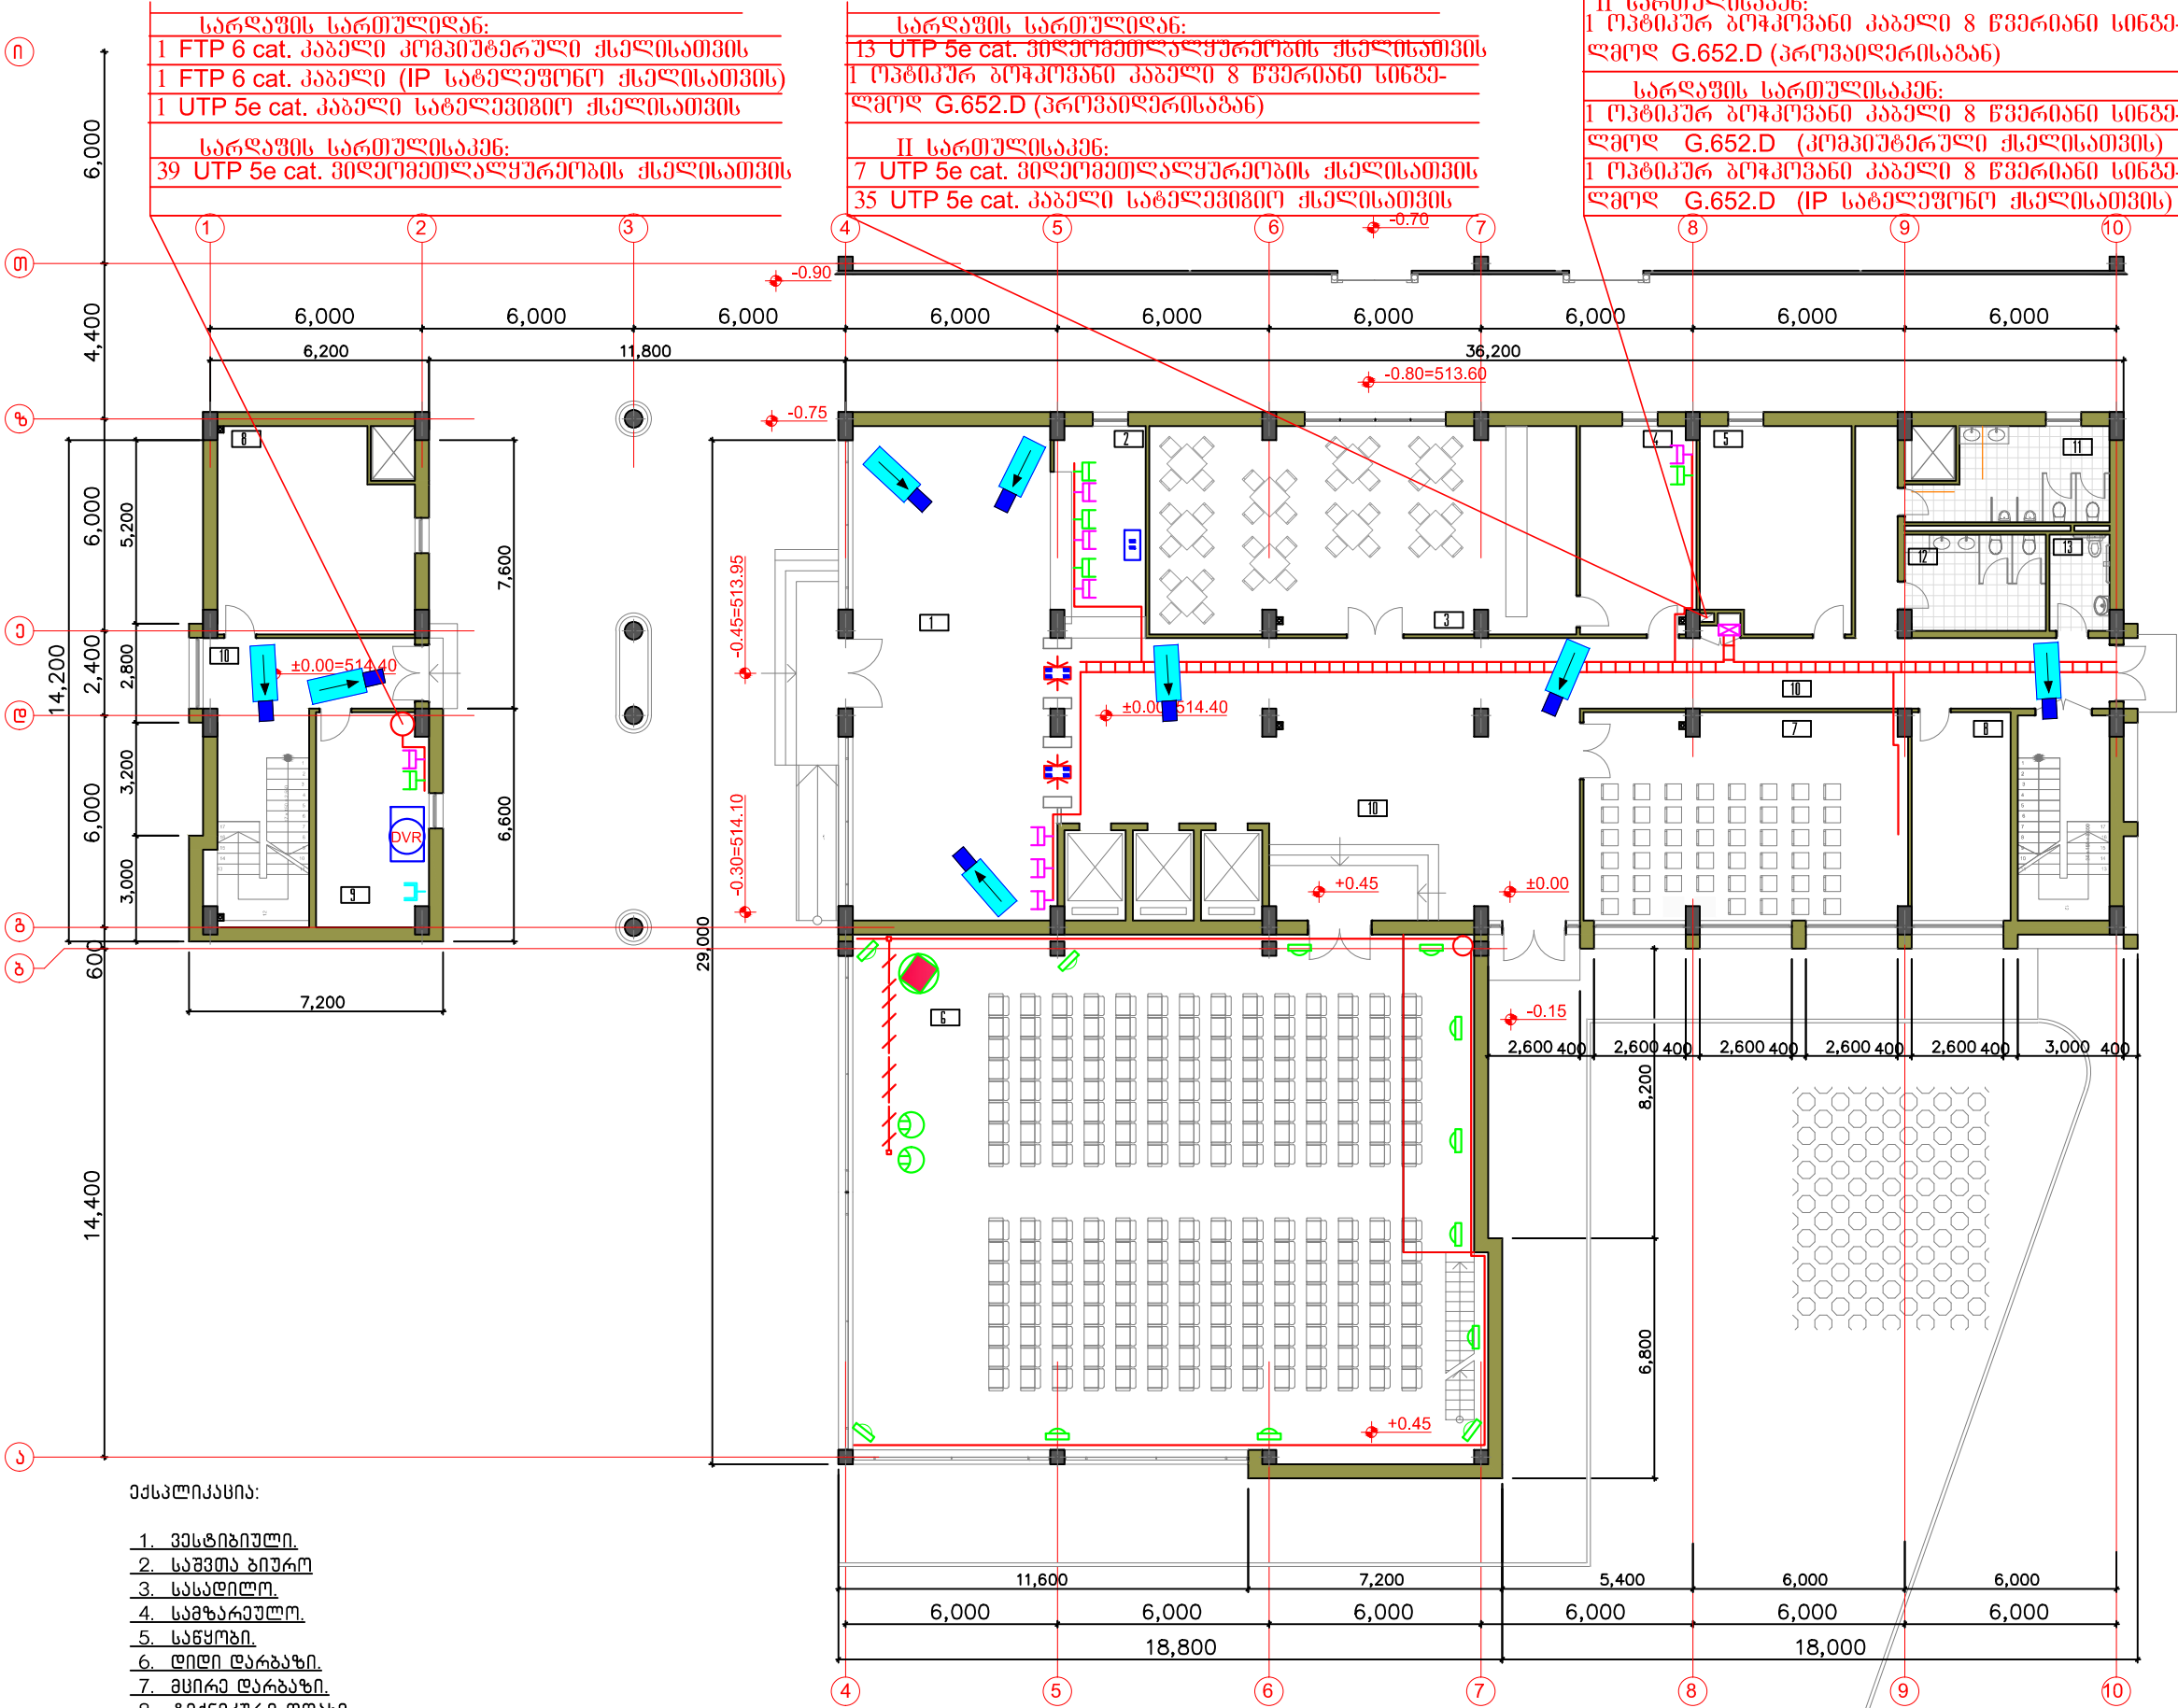


ფორმატი	A-3	დაკვეთა №	7-2015
პროექტის აღნიშვნები			
12U კედელზე დასაყრდენი საკონსტრუქციო კარატი			
24 პორტინი ქსელის კონსტრუქციის FTP 6 cat. პლასტმასის ქსელის როგები (კონსტრუქციისათვის)			
— კონსტრუქციის ქსელის კაბელი FTP 6 cat.			
IP საბეჭდო საფარი: 128 პორტინი, IP ბარე კონსტრუქციის, 128 POE მარაგებით, მიწისზე ორი ბრუნვის სახის ბრუნვისათვის ფილა, 19" - იან კარატი ბინა- შესასაყრდენი, ინტეგრირება IVR ტანდემული ფუნქციონირების დასაყრდენი ქსელის ბინის 5 ბინაზე (მასშტაბის ლინკებისათვის)			
24 პორტინი ქსელის კონსტრუქციის			
FTP 6 cat. პლასტმასის ქსელის როგები (ბეჭდოებისათვის)			
— საბეჭდო ქსელის კაბელი FTP 6 cat.			
1/3" საბეჭდო ქსელის კაბელი			
შენიშვნა: ჩვენს მონტაჟში 16 საბეჭდო ქსელის კაბელი (DVR) 2 TB -იან მკაფიო ფილა			
— ქსელის კაბელი UTP 5e cat.			
ორ მიმართულებით ტრანსმისი			
შენიშვნები:			
სტრუქტურული სქემა			
დაკვეთი:			
საპროექტო გეგმის, პანორამული და სოციალური გეგმის საფუძველზე			
პროექტის სახელწოდება			
ლ. საპროექტო სახელწოდება დაკვეთისათვის კონსტრუქციის და საბეჭდო ქსელის პანორამული გეგმის ეროვნული მფლობელი. ადმინისტრაციული შენობა და სასაწყობო შენობები.			
მისამართი:			
ქ. თბილისი. კახეთის გზატკეცილი, ალექსანდრე ნიკოლაძის ქ. №3.			
თანამდებობა	გვარი	ხელმოწერა	
პროექტორი	ზ. სანაძე		
	ვ. შილიძე		
	ა. დონაძე		
	ბ. შანჭავაძე		
ინჟინერი	ბ. დავითაშვილი		
შპს "სტუდია 4"			
ქ. თბილისი. ქ. ვაჟა-ფშაველას გამზ. №2 / კვანთა ქ. №34			
სუსტი დენების ქსელის მოწყობა			
მასშტაბი	თარიღი		
1:200	თბილისი 2015 წელი		
ნახაზის დასახელება			
პირველი სართულის გეგმა ±0.00 ნიშნულზე			
სტადია	ფურცელი	ფურცლები	
გეგმა	სდ-6	14	

საზოგადოებრივი ჯანმრთელობის დეპარტამენტი

ადმინისტრაციული შენობა


მეორე სართულის გეგმა
+3.60 ნიშნულზე

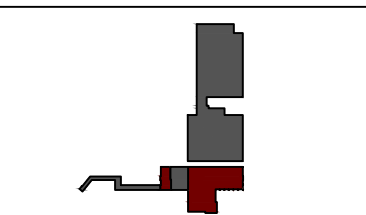ფორმატი	A-3	დაკვეთა №	7-2015
პროექტით აღნიშვნილი			
	12U კედელზე დასაშვებზელი საკონსტრუქციო კარაღი		
	24 პორტიანი ქსელის კონსტრუქციის FTP 6 cat. პლასტმასის ქსელის როგები (კონსტრუქციისათვის)		
	ქსელის კაბელი FTP 6 cat.		
	IP საბეჭდო საზღვარი: 128 აბრეშები, IP ბარა შედგება, 128 POE მარაგებით, შინამშენებლის ბრუნვის ხარისხის გაზომვით ღირებულება, 19" - იან კარაღში ბანის-მისამართების მონაცემებით, ინტერნეტისა და IVR ტანდემური ფუნქციონირების დასაწყისი ქსელის ინტერნეტის დასაწყისი (შესაბამისი ღირებულებით)		
	24 პორტიანი ქსელის კონსტრუქციის FTP 6 cat. პლასტმასის ქსელის როგები (ბეჭდოვნისათვის)		
	საბეჭდო ქსელის კაბელი FTP 6 cat.		
	1/3" სამთავრობო კაბელი		
	შენიშვნა: ჩამოყალიბებული 16 სამთავრობო კაბელი (DVR) 2 TB -იანი მართვის მონაცემები		
	ქსელის კაბელი UTP 5e cat.		
	ორ მიმართულებიანი ტრანსმისი		
შენიშვნები:			
			
სიტუაციური სქემა			
			
დაკვეთით:			
საქართველო გეოგრაფიის, ჯანმრთელობის და სოციალურ-ეკონომიკური მდგომარეობის			
კონსტრუქციის სახელმწიფო			
ლ. სახელმწიფო სახელმწიფო დასაშვებზელი კონსტრუქციის და საზოგადოებრივი ჯანმრთელობის ეროვნული მდგომარეობის ადმინისტრაციული შენობა და სასაწყისი შენობები.			
მისამართი:			
ქ. თბილისი, კახეთის გზატკეცილი, ალექსანდრე ნიკოლაძის №3.			
თანამდებობა	გვარი	ხელმოწერა	
პროექტორი	გ. სანაძე		
	გ. ჭელიძე		
	ა. დონაძე		
მშენებელი	გ. მანუჩარაშვილი		
	გ. დავითაშვილი		
			
შპს "სტუდია 4"			
ქ. თბილისი, კლ. მარტოვის გზატკეცილი №2 / კუთვნილი ქ. №34			
სუსტი დენების ქსელების მოწყობა			
მასშტაბი	თარიღი		
1:200	თბილისი 2015 წელი		
ნახაზის დასახელება			
სარდაფის სართულის გეგმა +3.60 ნიშნულზე			
სტადია	ფურცელი	ფურცლები	
გეგმა	სდ-7	14	

I სართულიდან:
7 UTP 5e cat. ვიდეომეთვალყურეობის ქსელისათვის
I ოპტიკურ ბოქსოვანი კაბელი 8 წვერიანი სინგულარულ G.652.D (კონსტრუქციული ქსელისათვის)
III სართულიდან:
6 UTP 5e cat. ვიდეომეთვალყურეობის ქსელისათვის
35 UTP 5e cat. კაბელი საბეჭდო ქსელისათვის

III სართულიდან:
I ოპტიკურ ბოქსოვანი კაბელი 8 წვერიანი სინგულარულ G.652.D (კონსტრუქციული ქსელისათვის)
I ოპტიკურ ბოქსოვანი კაბელი 8 წვერიანი სინგულარულ G.652.D (IP საბეჭდო ქსელისათვის)
7 UTP 5e cat. კაბელი საბეჭდო ქსელისათვის
III სართულიდან:
3 FTP 6 cat. კაბელი კონსტრუქციული ქსელისათვის

I სართულიდან:
I ოპტიკურ ბოქსოვანი კაბელი 8 წვერიანი სინგულარულ G.652.D (კონსტრუქციული ქსელისათვის)
I ოპტიკურ ბოქსოვანი კაბელი 8 წვერიანი სინგულარულ G.652.D (IP საბეჭდო ქსელისათვის)

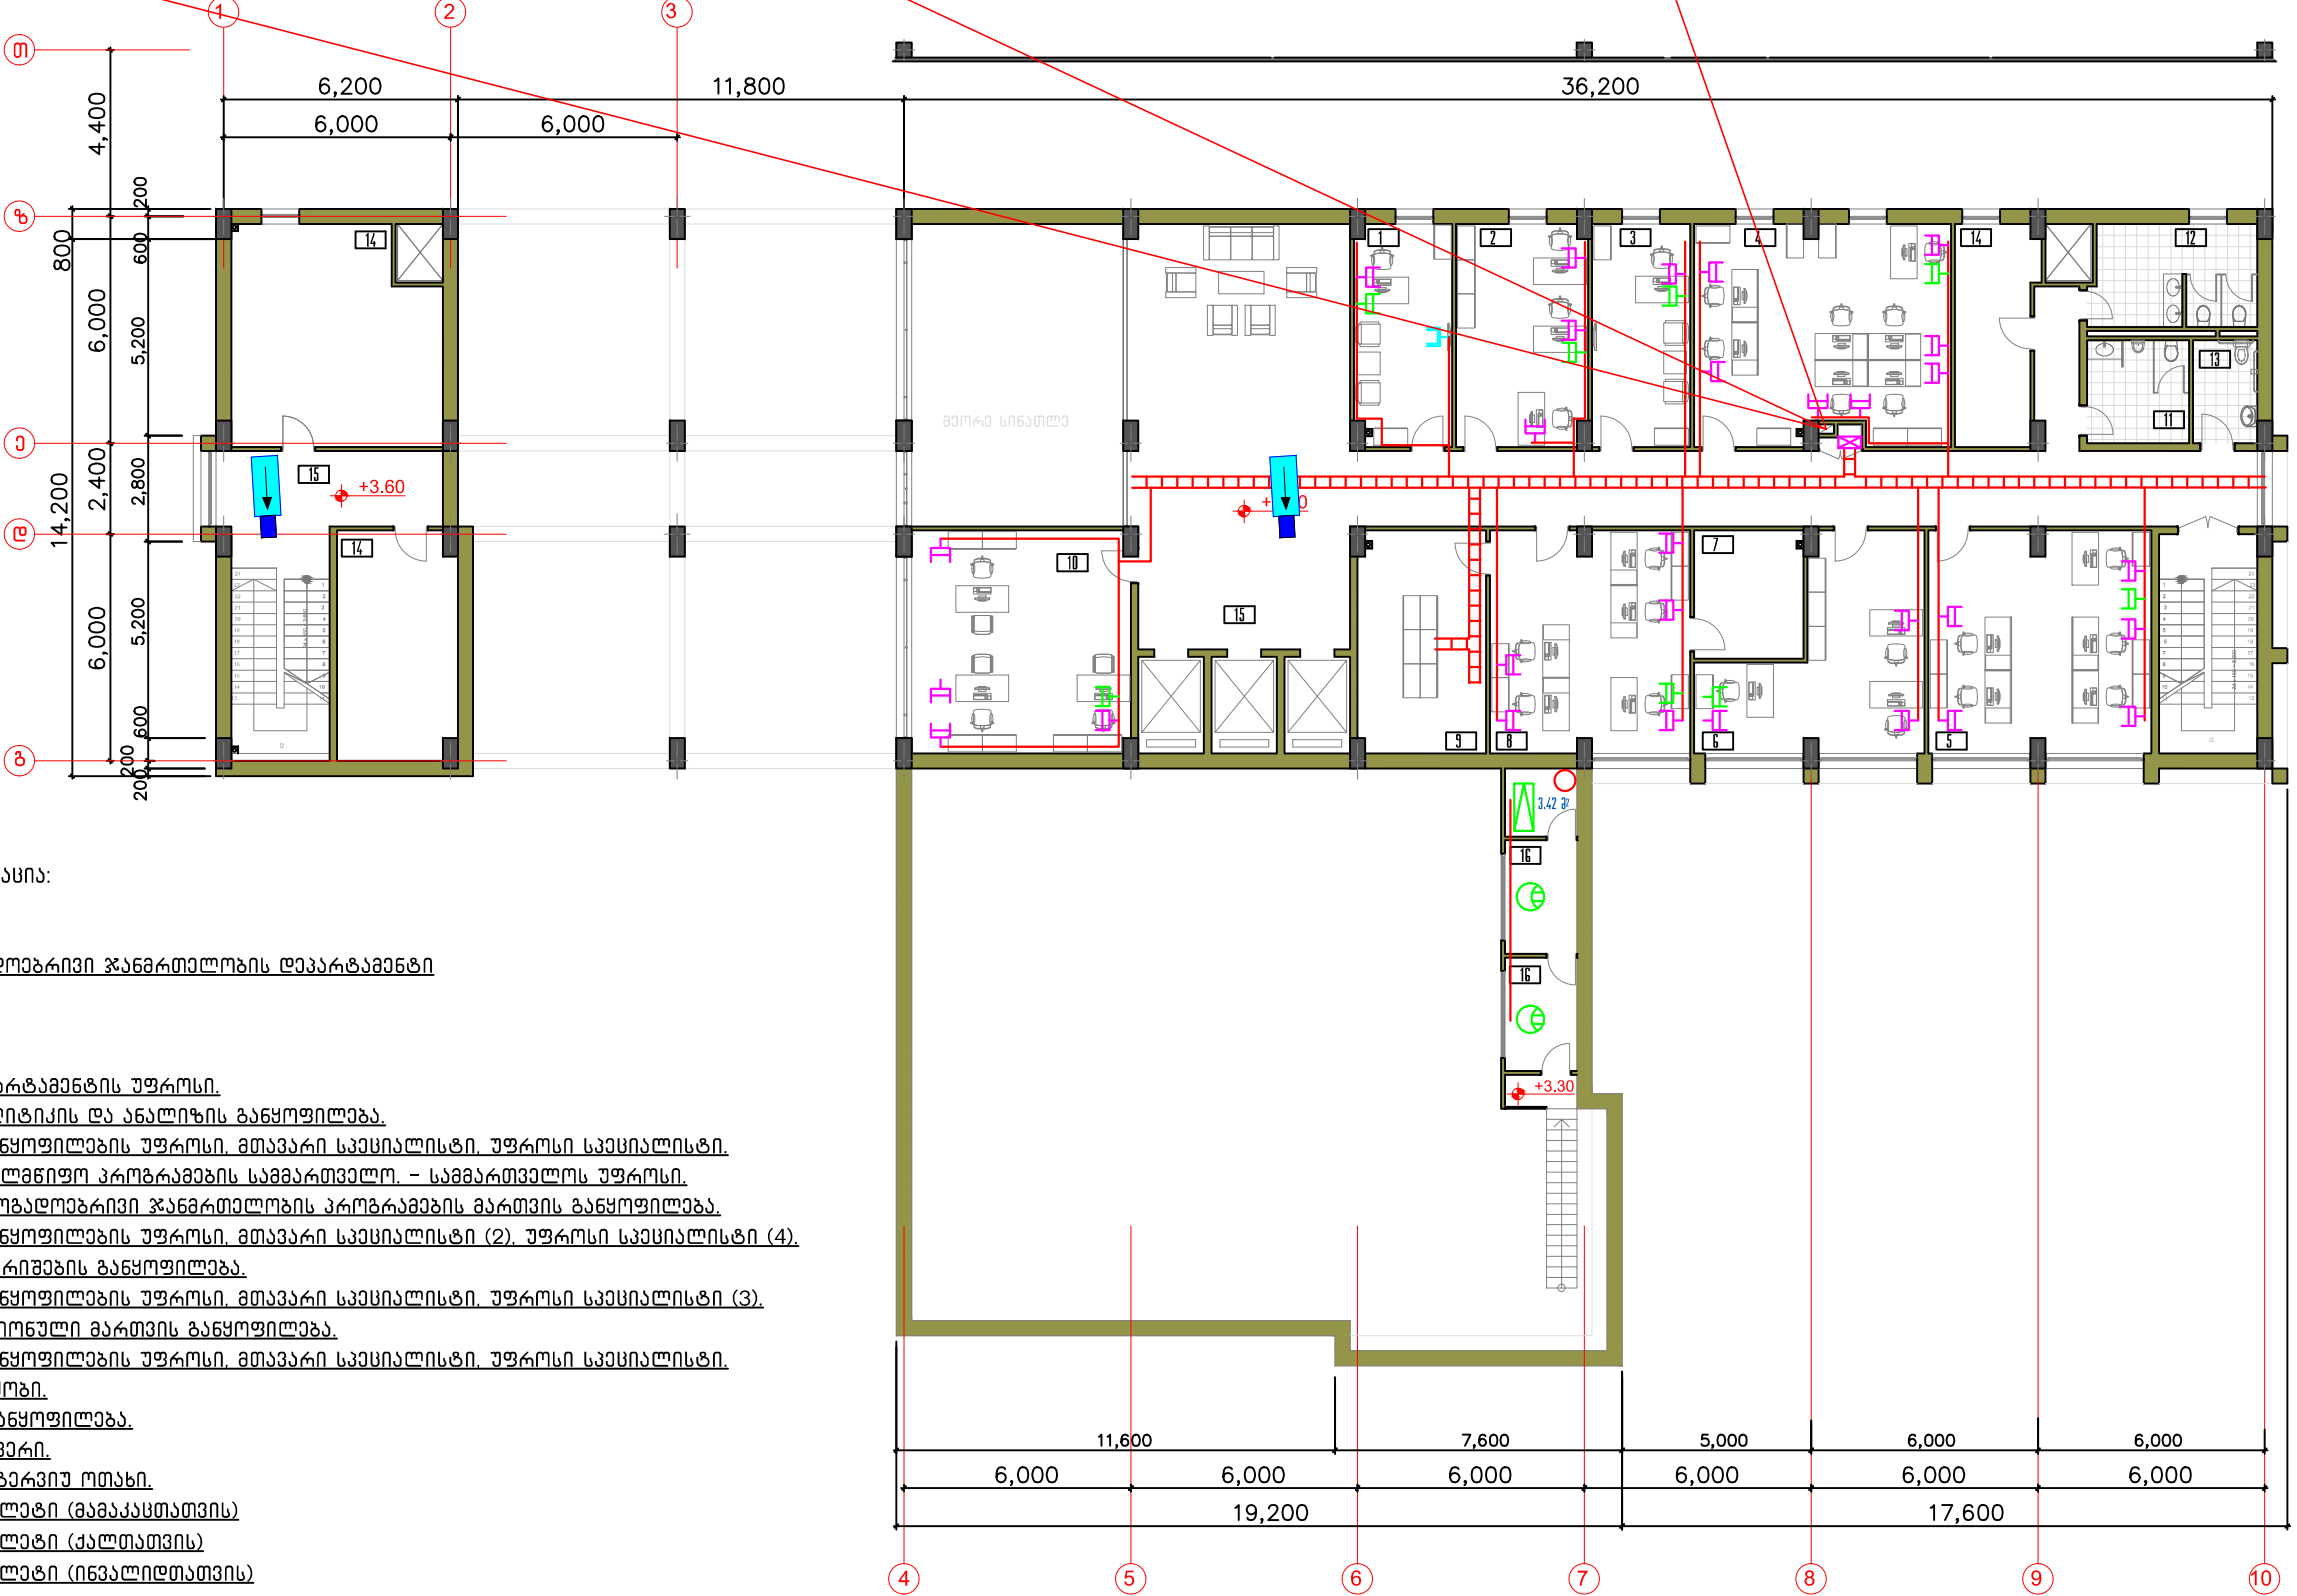

შენიშვნები:


საზოგადოებრივი ჯანმრთელობის დეპარტამენტი

- დეპარტამენტის უფროსი.
- კონსტრუქციის და ანალიზის განყოფილება.
 - განყოფილების უფროსი, მთავარი სპეციალისტი, უფროსი სპეციალისტი.
- სახელმწიფო კონსტრუქციის სამმართველო. - სამმართველოს უფროსი.
- საზოგადოებრივი ჯანმრთელობის კონსტრუქციის მართვის განყოფილება.
 - განყოფილების უფროსი, მთავარი სპეციალისტი (2), უფროსი სპეციალისტი (4).
- ანგარიშების განყოფილება.
 - განყოფილების უფროსი, მთავარი სპეციალისტი, უფროსი სპეციალისტი (3).
- რეგისტრაციის განყოფილება.
 - განყოფილების უფროსი, მთავარი სპეციალისტი, უფროსი სპეციალისტი.
- სახელმწიფო.
- IT განყოფილება.
- სერვერი.
- საინჟინერო ოთახი.
- ტელეფონი (მთავარი ოთახისთვის)
- ტელეფონი (ქალთათვის)
- ტელეფონი (ინვალიდთათვის)
- ტექნიკური ოთახი.
- კონსტრუქციის (სინქრონი, კონსტრუქციის)

ადმინისტრაციული ღეკარტამენტი

III სართულიდან:
5 UTP 5e cat. ვიდეოკამერების ქსელისათვის
35 UTP 5e cat. კაბელი სტეპლევიზიონი ქსელისათვის
V სართულისაკენ:
4 UTP 5e cat. ვიდეოკამერების ქსელისათვის
30 UTP 5e cat. კაბელი სტეპლევიზიონი ქსელისათვის

III სართულიდან:
1 ოპტიკურ ბოჭკოვანი კაბელი 8 წვერიანი სინგლ-
ლოლ G.652.D (კომპიუტერული ქსელისათვის)
1 ოპტიკურ ბოჭკოვანი კაბელი 8 წვერიანი სინგლ-
ლოლ G.652.D (IP სტეპლევიზიონი ქსელისათვის)

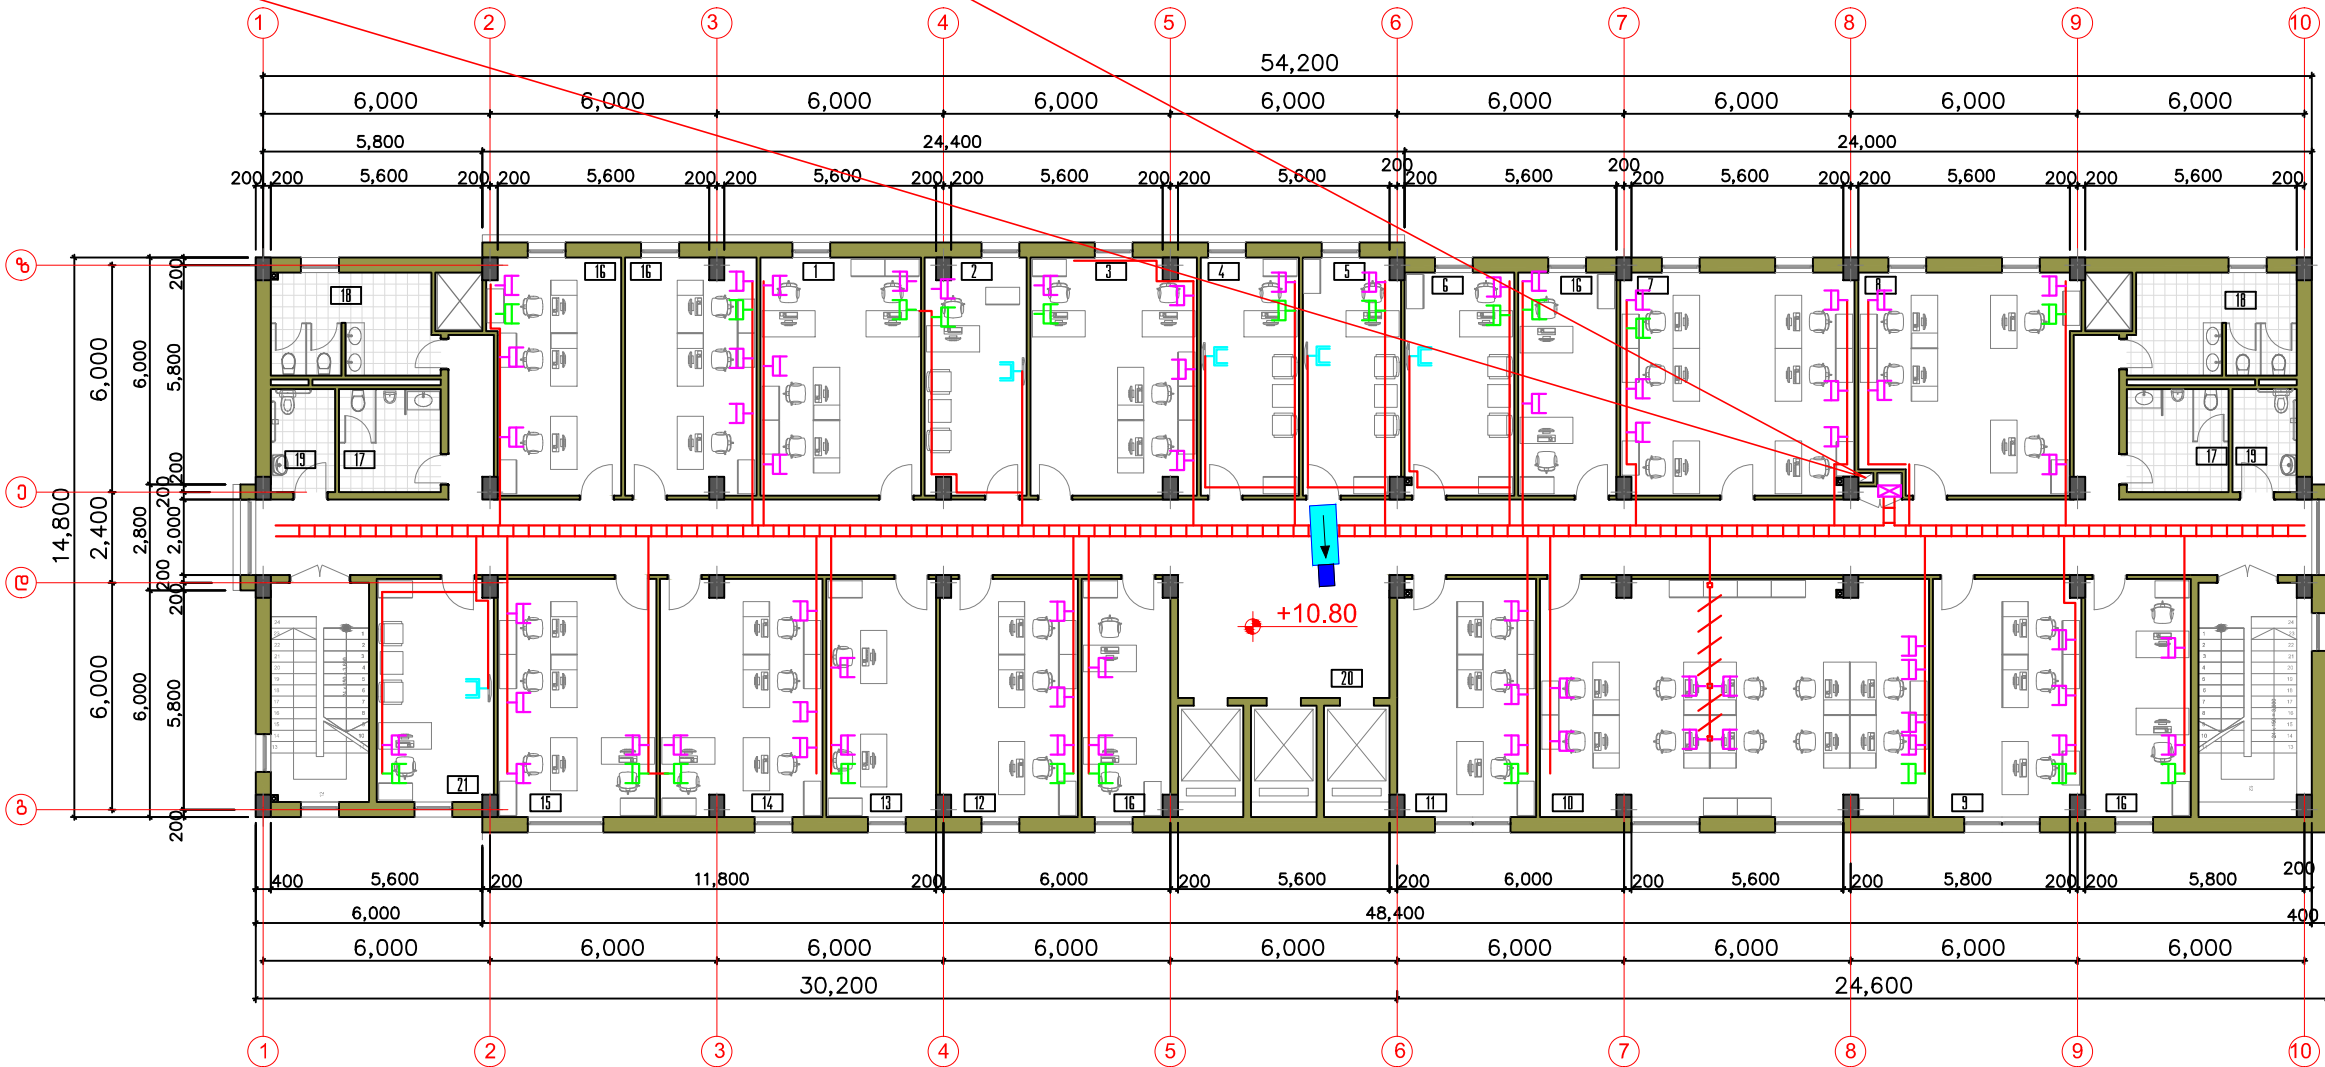

ექსპლიკაცია:


ადმინისტრაციული ღეკარტამენტი

1. იურიდიული სამმართველო. - მთავარი სვეციალისტი (3), სვეციალისტი.
2. იურიდიული სამმართველოს უფროსი.
3. ადმინისტრაციული სამმართველოს მართვის განყოფილება. - განყოფილების უფროსი, მთავარი სვეციალისტი, უფროსი სვეციალისტი (2).
4. ტექნიკური უზრუნველყოფის და ლოგისტიკის სამმართველო. - სამმართველოს უფროსი.
5. სამმართველოს უფროსი.
6. ღეკარტამენტის უფროსი.
7. ლოგისტიკის განყოფილება. - განყოფილების უფროსი, მთავარი სვეციალისტი (2), უფროსი სვეციალისტი (2), სვეციალისტი.
8. ინფორმაციული ტექნოლოგიების და ელექტრონული საჯანდაცვის განყოფილება - განყოფილების უფროსი, მთავარი სვეციალისტი (2), უფროსი სვეციალისტი.
9. ტექნიკური მომსახურების განყოფილება. - განყოფილების უფროსი, მთავარი სვეციალისტი (2).
10. ტექნიკური მომსახურების განყოფილება. - უფროსი სვეციალისტი (10).
11. ტექნიკური მომსახურების განყოფილება. - სვეციალისტი (3).
12. საზოგადოებასთან/განმავლობის ურთიერთობის განყოფილება. - განყოფილების უფროსი, მთავარი სვეციალისტი, უფროსი სვეციალისტი.
13. სხელი ხაზი.
14. საორგანიზაციული/კოორდინაციის განყოფილება. - განყოფილების უფროსი, მთავარი სვეციალისტი, უფროსი სვეციალისტი (2).
15. საქმის წარმოების განყოფილება. - განყოფილების უფროსი, მთავარი სვეციალისტი, უფროსი სვეციალისტი (2).
16. შტატბარეშე თანამშრომლები.
17. ტუალეტი (განაკვეთისათვის)
18. ტუალეტი (ქალთათვის)
19. ტუალეტი (იგვალდითათვის)
20. კორიდორი


21. რეგისტრაციული ღეკარტამენტი - უფროსი.

ადმინისტრაციული შენობა

მომთხე სართულის გეგმა
+10.80 ნიშნულზე

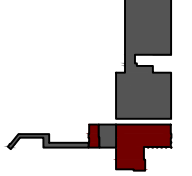ფორმატი	A-3	დაკვეთა №	7-2015
პროექტი			
პროექტი			
12U კედელზე დასაბარებელი საკომუნიკაციო კარაბა			
24 პორტინი ქსელის კომუტატორი FTP 6 cat. პლასტმასის ქსელის რეგები (კომპიუტერისათვის)			
კომპიუტერული ქსელის კაბელი FTP 6 cat.			
IP სტეპლევიზიონი სისტემა: 128 აპრენენტი, IP ბარე მმართვეთი, 128 POE მხარდაჭერით, შინძეშე ორი ბრეშეკული ხაზის ბრეშეკულით დისკრეტი, 19" - იან კარაბაშე ბანძე-მასის შესაძლებლობით, ინტეგრირებული IVR სტანდარტული ფუნქციონალითა დასტანდარტული ქსელის სანძეკით 5 აპრენტი (შესაბამის დისკრეტი)			
24 პორტინი ქსელის კომუტატორი			
FTP 6 cat. პლასტმასის ქსელის რეგები (ტელევიზიონისათვის)			
სტეპლევიზიონი ქსელის კაბელი FTP 6 cat.			
1/3" სანძეკულით კაბერა			
შინძეკულით ჩანძერი			
მომწეკულით 16 სანძეკულით კაბერაშე (DVR) 2 TB -იანი მყარი დისკით			
ქსელის კაბელი UTP 5e cat.			
ორ მმართველობიანი ტრენიკები			
პროექტი:			
სინძეკულით სძემა			
			
დაკვეთი:			
საქართველო პროექტის, საქართველო პროექტის და სრეშეკრეშეკულით სანძეკულით			
პროექტის სახელწოდება			
ლ. სახეკრეშეკულით სახელბის დაბადებათა კონტრტულით და საზოგადოებრეშე საქართველო პროექტის ეროვნული მდტარი. ადმინისტრაციული შენობა და სასაწყობა შენობები.			
მისაბარტი:			
ქ. თბილისი. კანბის ბზატკეშილი, ალესკეპის №3.			
თანამდებობა	გეარი	ხელმწერა	
პროექტი	ზ. სანძეკ		
	ვ. შელიძე		
	ა. დონძეკ		
	ბ. მანძეკულით		
ინძეკარი	ბ. დავითიშელი		
შს"ტული 4"			
ქ. თბილისი. ალ. მანძეკის ბზატკეშილი №2 / ადმინი. ქ. №34			
სუსტი დინების ქსელის მოწყობა			
მასშტაბი	თარიღი		
1:200	თბილისი 2015 წელი		
ნახაზის დასახელება			
მომთხე სართულის გეგმა +10.80 ნიშნულზე			
სტაბია	ფურცელი	ფურცლები	
	სდ-9	14	

ვოლტაჟ რიდის არიის კვლევის ინსტიტუტი ----- CDC

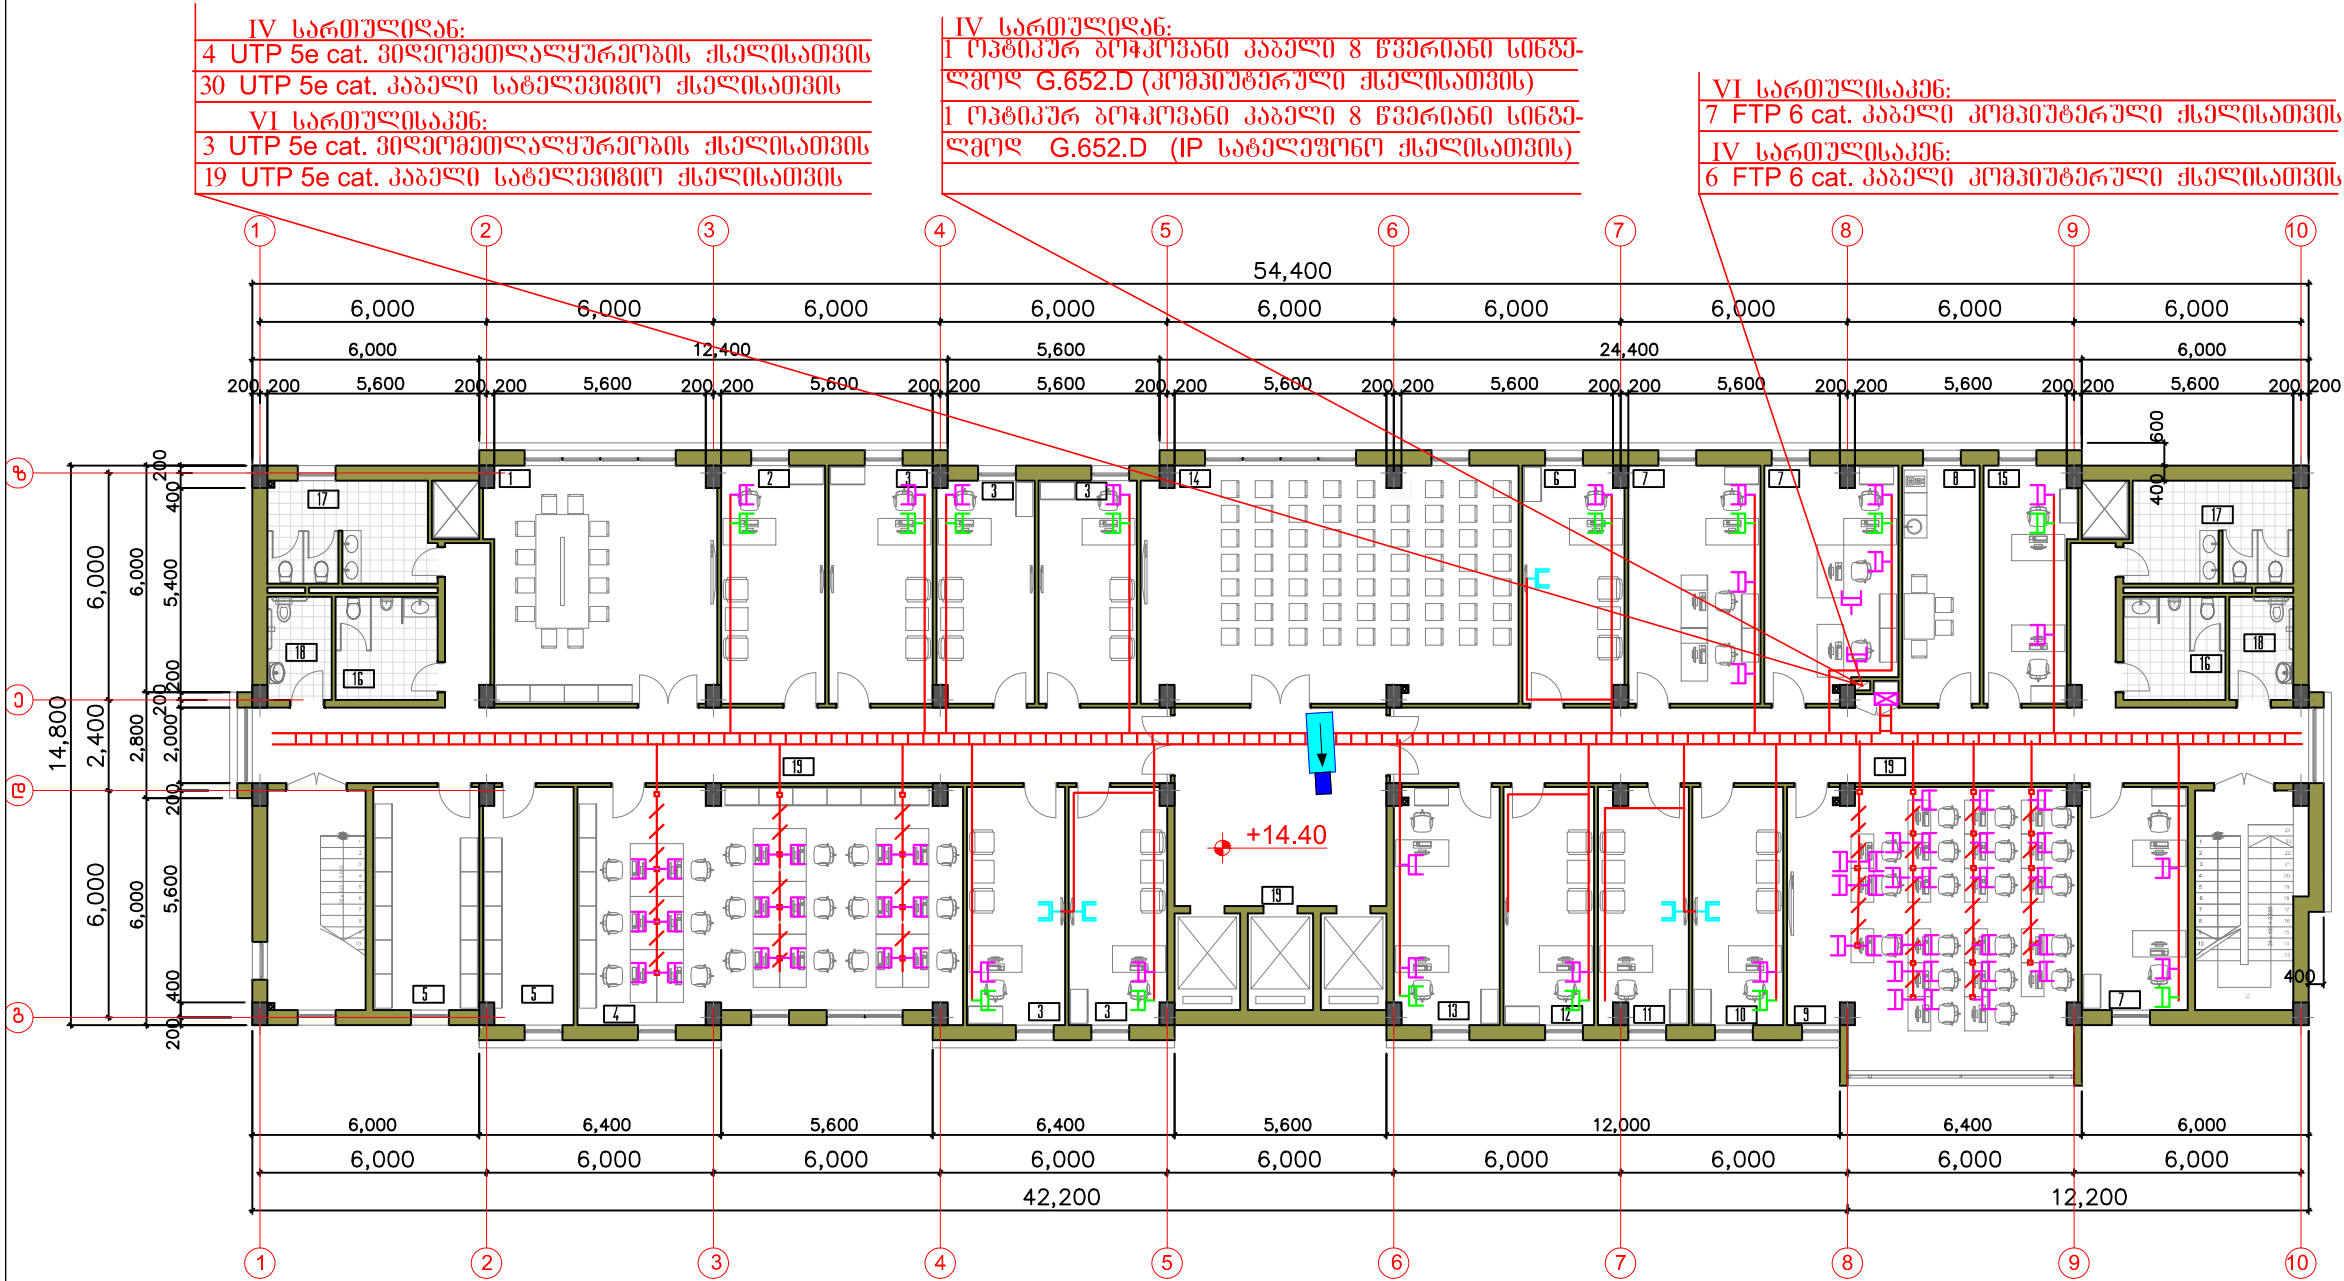


ადმინისტრაციული შენობა

მესამე სართულის გეგმა
+14.40 ნიშნულზე

ფორმატი	A-3	დაკვეთა №	7-2015
პროექტით აღნიშნული			
12U კაბელები დასაბეზრებელი საკომუნიკაციო კარაღი			
24 პორტიანი ქსელის კომუტატორი FTP 6 cat. პლასტმასის ქსელის როგები (კომპიუტერისათვის)			
კომპიუტერული ქსელის კაბელი FTP 6 cat.			
IP საბელევიზიო საფარი: 128 აბრეშები, IP ბარე შევრთვით, 128 POE მხარდაჭერით, მინიმუმ ორი ბრუნავალი ხაზის ბაზისზე უნდა იყოს მონტაჟებული, 19" - იან კარაღში ბანო-მისიონის შესაძლებლობით, ინტეგრირებული IVR ტანდარტული ფუნქციონალით დასტანდარტული ქსელისათვის 5 აბრეშები (მასაბეზრების ლიწინებით)			
24 პორტიანი ქსელის კომუტატორი			
FTP 6 cat. პლასტმასის ქსელის როგები (ბელევიზიისათვის)			
საბელევიზიო ქსელის კაბელი FTP 6 cat.			
1/3" სამიწისქვეშა კაბელი			
შენიშნული ნიშნები			
მონტაჟისათვის 16 სამიწისქვეშა კაბელი (DVR) 2 TB-იანი მხარე ღირსით			
ქსელის კაბელი UTP 5e cat.			
ორ მიმართულებიანი ტრანსივიტი			

შენიშვნები:

სიტუაციური სქემა

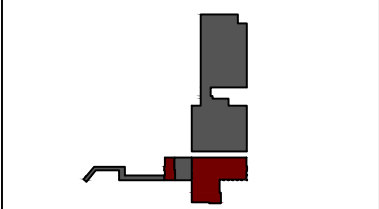

დაკვეთა:

საქართველო გრომის, ჯანდაცვის დეპარტამენტის და სოციალურწესრიგის სამინისტრო

პროექტის სახელწოდება

ლ. სახელმწიფოს სახელმწიფო დაგეგმვათა კომიტეტის და სახელმწიფო ჯანდაცვის დეპარტამენტის დირექტორი. ადმინისტრაციული შენობა და სასახლე შენობები.

მისამართი:

ქ. თბილისი, კახეთის გზატკეცილი, ალექსანდრე ნიკოლაძის №3.

თანამდებობა	გვარი	ხელმოწერა
პროექტის დამამუშავებელი	ზ. სპანაძე	
	ვ. შალვაძე	
	ა. დოშაძე	
	ბ. მანუაშვილი	
ინჟინერი	ბ. დავითაშვილი	



სუსტი დენების ქსელის მოწყობა

მასშტაბი: 1:200

ნახაზის დასახელება

მესამე სართულის გეგმა +14.40 ნიშნულზე

სტადია	ფურცელი	ფურცლების
გეგმა	სდ-10	14

ექსპლიკაცია:

ვოლტაჟ რიდის არიის კვლევის ინსტიტუტი

- საკონსტრუქციო ოთახი.
- კომპიუტერული ქსელი.
- ინჟინერულ-ტექნიკური ოფისი.
- ლინგვისტიკური ოფისი.
- საწყობი.
- მტკნარი წყლის მანქანის განყოფილება.
- ტუალეტი (გამაჯანმრთლებელი).
- ტუალეტი (ქალთათვის).
- ტუალეტი (მამაკაცთათვის).

ექსპლიკაცია:

CDC

- ინჟინერული ოთახი.
- მანქანის განყოფილება.
- საწყობი.
- საწყობი.
- საწყობი.
- მტკნარი წყლის მანქანის განყოფილება.
- ტუალეტი (გამაჯანმრთლებელი).
- ტუალეტი (ქალთათვის).
- ტუალეტი (მამაკაცთათვის).
- კოლი-კოლიტის.

ადმინისტრაციული შენობა


მეშვილე სართულის გეგმა
+21.60 ნიშნულზე

ადმინისტრაცია

VI სართულიდან:
2 UTP 5e cat. ვიდეორეგისტრაციის ქსელისათვის
11 UTP 5e cat. კაბელი საბელაშვილი ქსელისათვის
VIII სართულისაკენ:
1 UTP 5e cat. ვიდეორეგისტრაციის ქსელისათვის
2 UTP 5e cat. კაბელი საბელაშვილი ქსელისათვის

VI სართულიდან:
1 ოპტიკურ ბოჭკოვანი კაბელი 8 წვერიანი სინგე-
ლზოვ G.652.D (კომპიუტერული ქსელისათვის)
1 ოპტიკურ ბოჭკოვანი კაბელი 8 წვერიანი სინგე-
ლზოვ G.652.D (IP საბელაშვილი ქსელისათვის)



VIII სართულისაკენ:
2 FTP 6 cat. კაბელი კომპიუტერული ქსელისათვის
VI სართულისაკენ:
7 FTP 6 cat. კაბელი კომპიუტერული ქსელისათვის

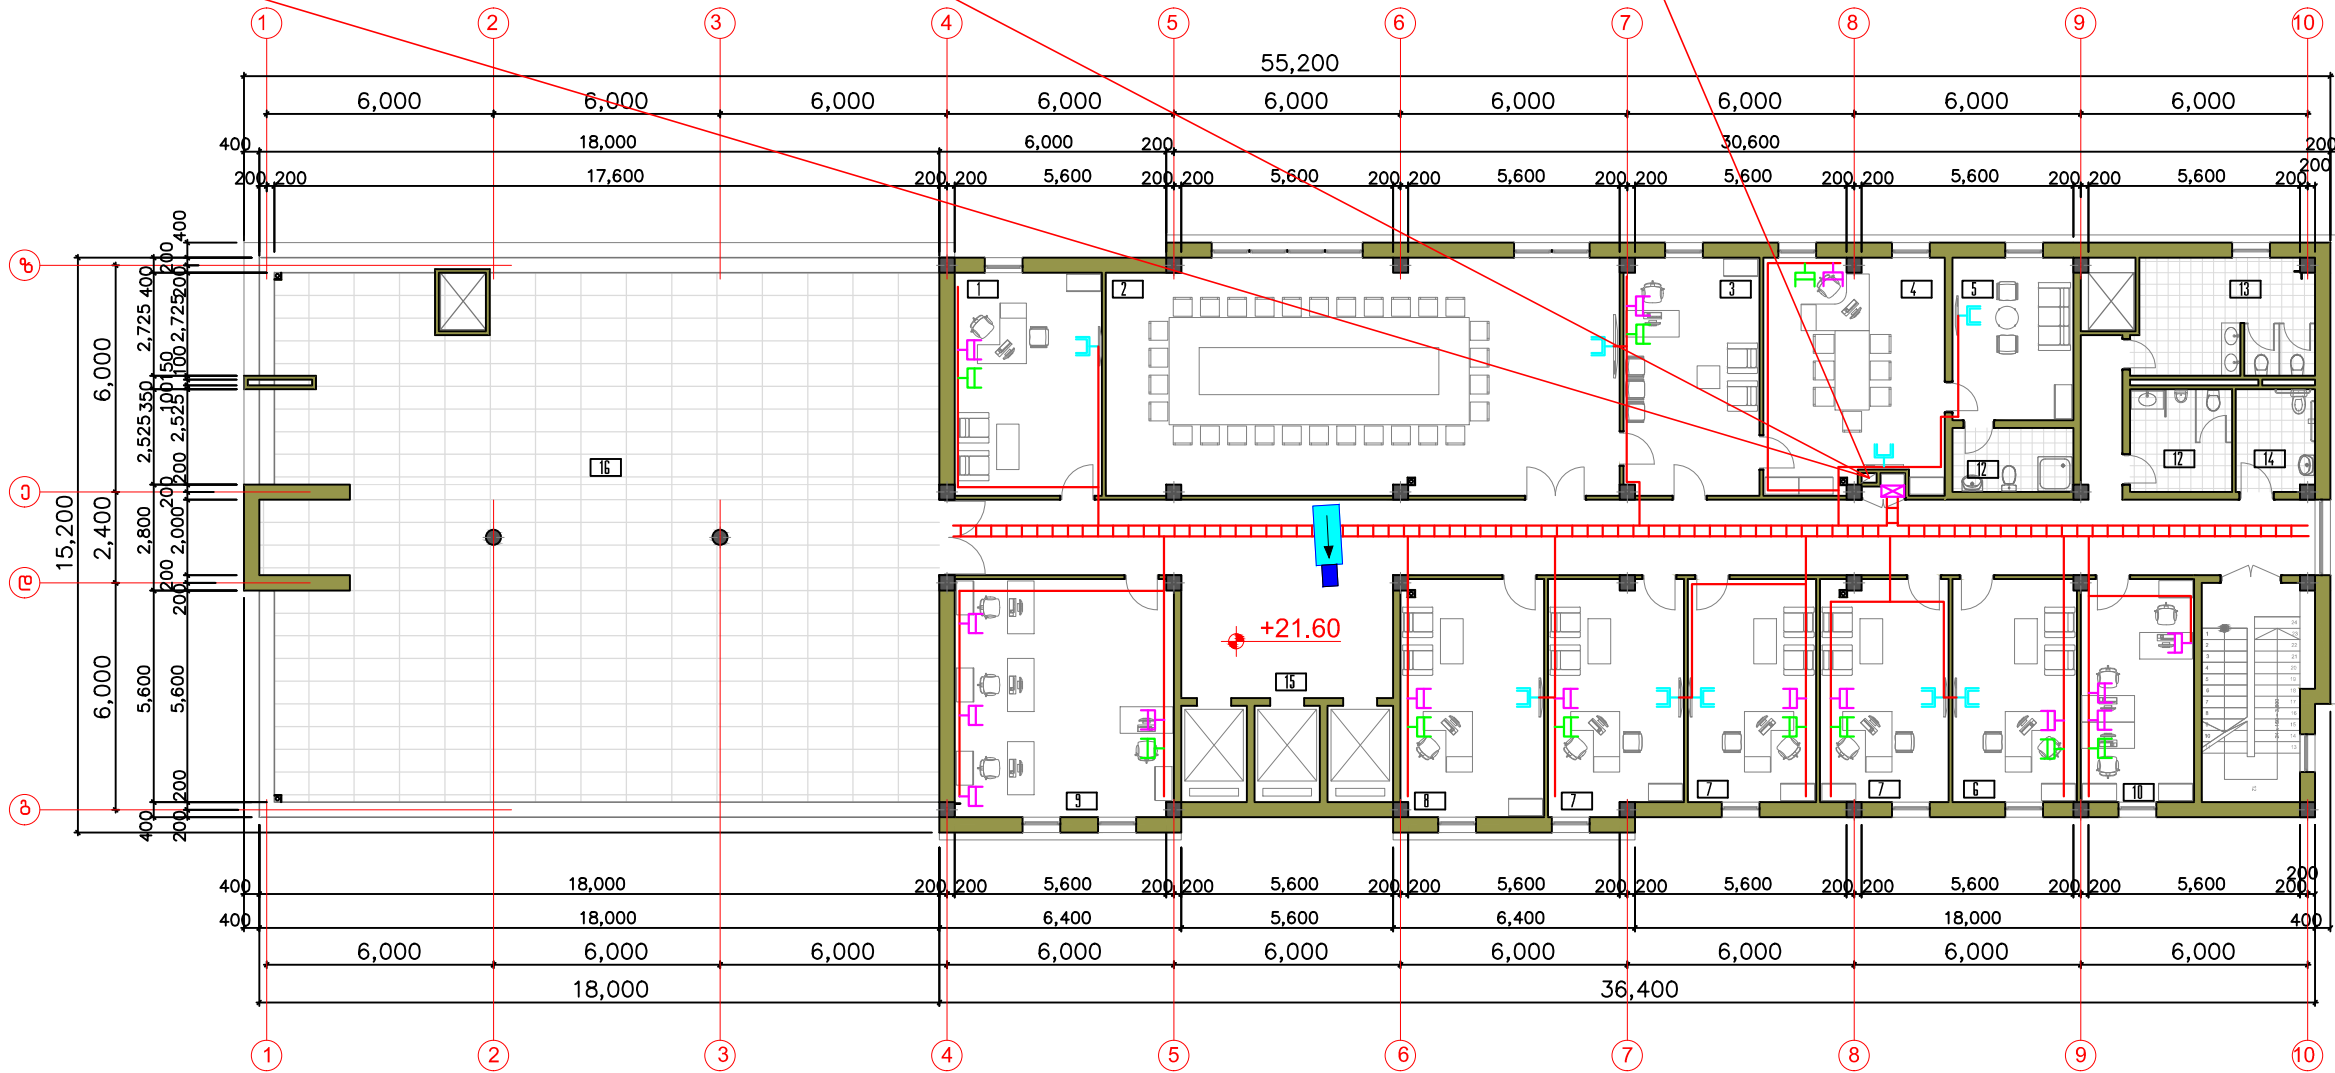


ექსპლიკაცია:


ადმინისტრაცია

- განვარაუდებული დირექტორის მრგვალი უსაფრთხოების საკითხები.
- სამსახური ოთახი.
- მდივანი.
- განვარაუდებული დირექტორი.
- მოსასვენებელი ოთახი.
- განვარაუდებული დირექტორის მოადგილე მდივანი.
- განვარაუდებული დირექტორის მოადგილე.
- მრგვალი/სწავლული მდივანი.
- შიდა აუდიტის განყოფილება - განყოფილების უფროსი, მთავარი სპეციალისტი, უფროსი სპეციალისტი (2).
- მტკიცებელი თანამშრომლები.
- ტელეფონი.
- ტელეფონი (განაკვეთისთვის)
- ტელეფონი (კალთისთვის)
- ტელეფონი (ინფორმაციისთვის)
- კოლი-კორიდორი.
- ტექნიკური ტარა.

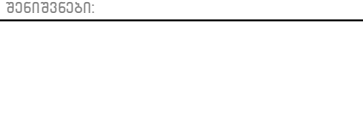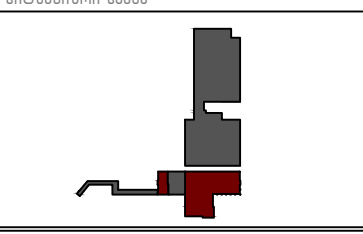ფორმატი	A-3	დაკვეთა №	7-2015
პროექტის აღწერა			
	12U კაბელზე დასაბამებული საკომუნიკაციო კარაბა		
	24 პორტებიანი ქსელის კომპიუტერული FTP 6 cat. პლასტმასის ქსელის რეგისტრაციის (კომპიუტერული ქსელისათვის)		
	კომპიუტერული ქსელის კაბელი FTP 6 cat.		
	IP საბელაშვილი საბელაშვილი: 128 პორტებიანი, IP ბაზა შედგენილი, 128 POE მხარდაჭერით, მინიმუმ ორი ბრუნვის ხაზი ბაზისათვის დამატებითი, 19" - იან კარაბაში ბაზისათვის შესაძლებელია, ინტეგრირებული IVR სტანდარტული ფუნქციონალი დასტანდარტული ქსელისათვის 5 პორტები (მხარდაჭერა დამატებითი)		
	24 პორტებიანი ქსელის კომპიუტერული		
	FTP 6 cat. პლასტმასის ქსელის რეგისტრაციის (კომპიუტერული ქსელისათვის)		
	საბელაშვილი ქსელის კაბელი FTP 6 cat.		
	1/3" სამსახურული კაბელი		
	შენიშვნა: ჩამოთვლილი მონაცემები 16 სამსახურული კამერაზე (DVR) 2 TB -იანი მხარდაჭერა		
	ქსელის კაბელი UTP 5e cat.		
	ორ მიმართულებით ტრანსმისიონი		
შენიშვნები:			
			
სტრუქტურული სქემა			
			
დაკვეთა:			
სამსახურული პროექტის, განვარაუდებული და სრულყოფილი პროექტის სამინისტრო			
პროექტის სახელწოდება			
ლ. სახელწოდების სახელწოდება დაკვეთისათვის კომპიუტერული და სახელწოდების განვარაუდებული პროექტის პროექტი. ადმინისტრაციული შენობა და სასახლე შენობა.			
მისამართი:			
ქ. თბილისი, კახეთის გზატკეცილი, ალექსანდრე ნიკოლაძის №3.			
თანამდებობა	გვარი	ხელმოწერა	
პროექტის მხარდამხმარებელი	ზ. სპანაძე		
	3. შალვაძე		
	ა. დონაძე		
მფლობელი	ბ. დავითაშვილი		
შპს "სტალია 4"			
შ. თბილისი, ალ. შალვაძის გამზარი №2 / კვანძი, ქ. №34			
სუსტი დენების ქსელების მოწყობა			
მასშტაბი	თარიღი		
1:200	თბილისი 2015 წელი		
ნახაზის დასახელება			
მეშვილე სართულის გეგმა +21.60 ნიშნულზე			
სტადია	ფურცელი	ფურცლები	
მუშა	სდ-12	14	

საფინანსო-ეკონომიკური ღეკარტამენტი

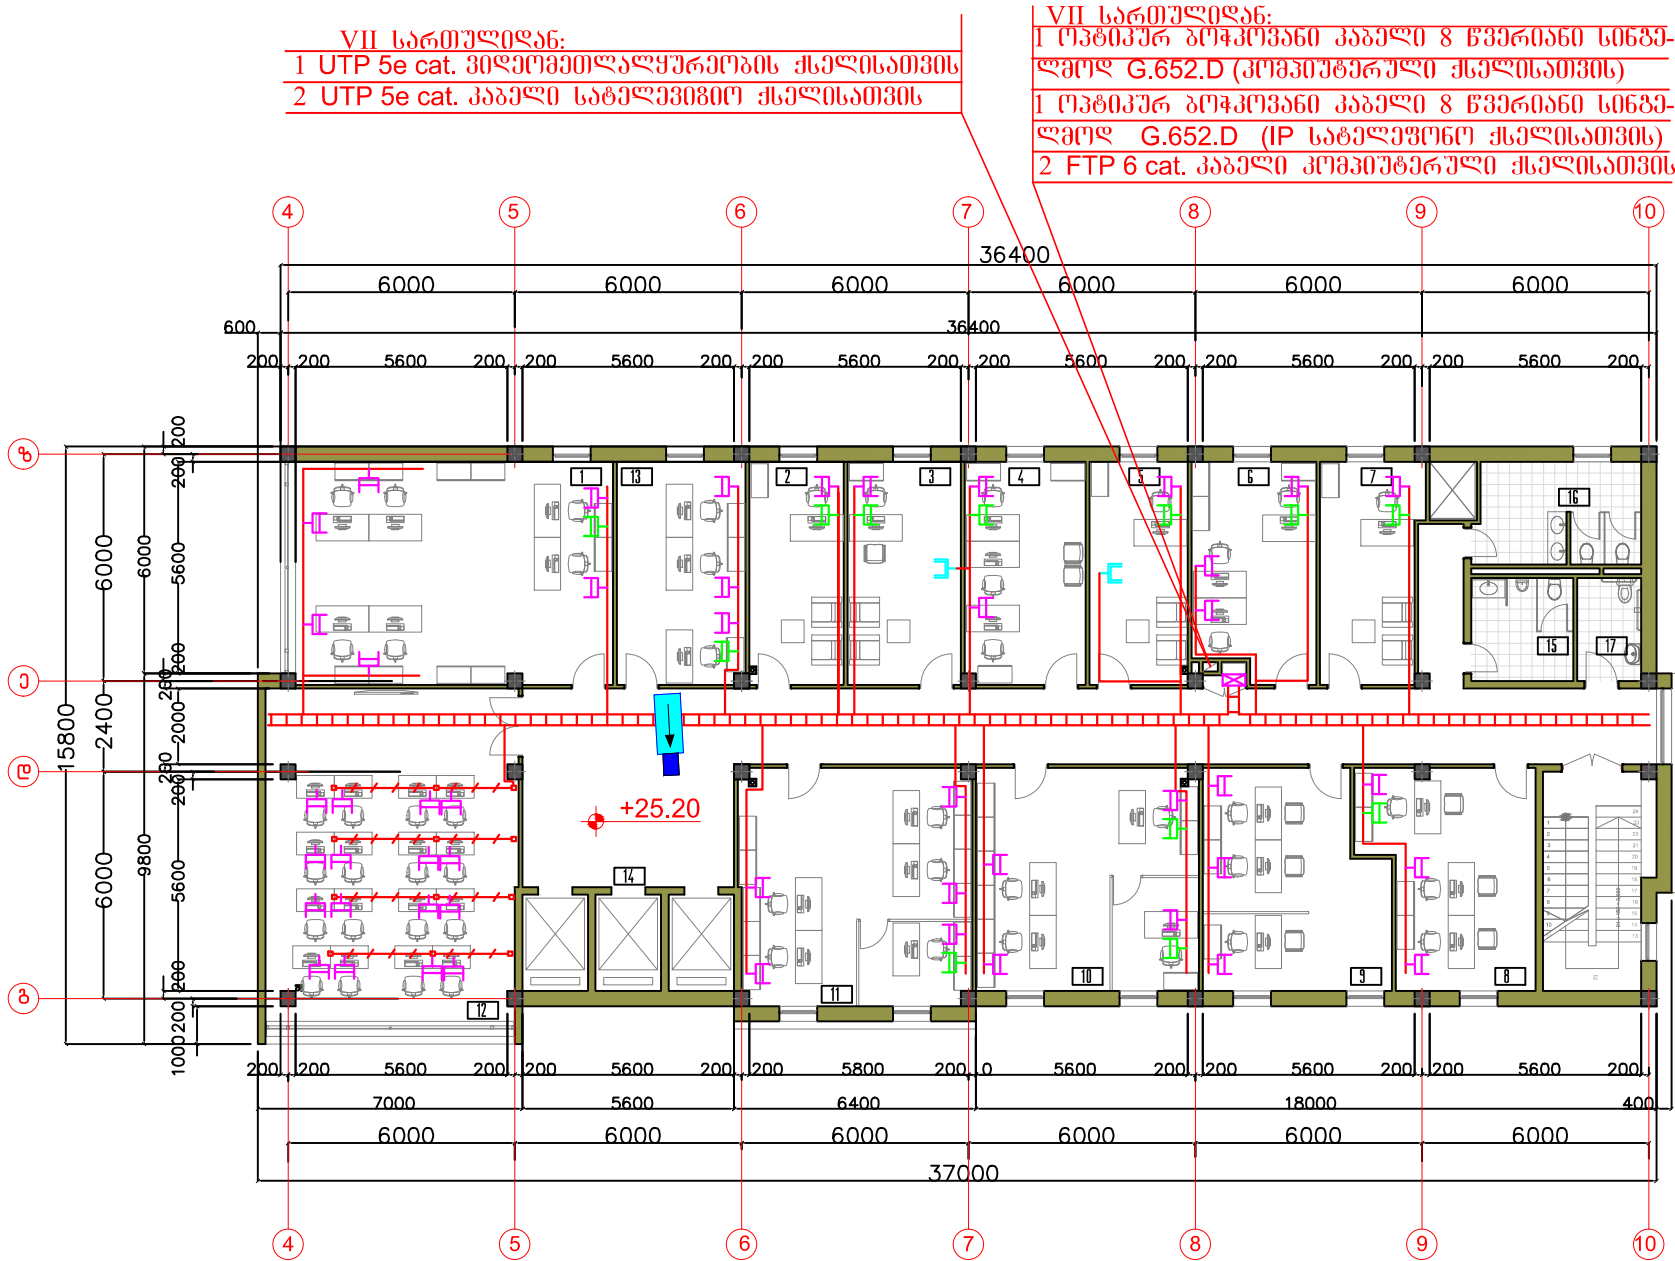

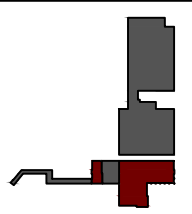ფორმატი	A-3	დაკვეთა №	7-2015		
პროექტის აღწერა					
	12U კეფლზე დასაბამი საკონსტრუქციო კარატი				
	24 პორტანი ქსელის კომუნიკაციური FTP 6 cat. პლასტმასის ქსელის როგები (კომუნიკაციური)				
	კომუნიკაციური ქსელის კაბელი FTP 6 cat.				
	IP სატელეფონო საფარი: 128 პორტები, IP ბარე ვერტიკალი, 128 POE მხარდაჭერით, მინიმუმ ორი ბრუნეკალი ხაზის ბოჭკოვანი დისკი, 19" - იან კარატი მინიმუმ მასალისათვის, ინტეგრირებული IVR ტანდარტული ფუნქციონალი დასაბამი ქსელისათვის 5 პორტები (მინიმუმის დონეზე)				
	24 პორტანი ქსელის კომუნიკაციური				
	FTP 6 cat. პლასტმასის ქსელის როგები (კომუნიკაციური)				
	სატელეფონო ქსელის კაბელი FTP 6 cat.				
	1/3" სამიწისქვეშა კაბელი				
	მინიმალური ნაწილი მინიმალური 16 სამიწისქვეშა კაბელი (DVR) 2 TB -იანი მხარე დისკი				
	ქსელის კაბელი UTP 5e cat.				
	ორ მიმართულებანი ტრანსმისი				
შენიშვნები:					
სტრუქტურული სქემა					
					
დაკვეთა:					
საქართველო გროსის, ჯანმრთელობის და სოციალურ-ეკონომიკური სამინისტრო					
პროექტის სახელწოდება					
ლ. სახელმწიფოს სახელმწიფო დაკვეთა კონსტრუქციის სახელმწიფო და სახელმწიფო ჯანმრთელობის ეროვნული ცენტრი. დამინისტრაციული შენობა და სახელმწიფო შენობები.					
მისამართი:					
ქ. თბილისი. ქანთის ბაზარული, ალექსანდრე №3.					
თანამდებობა	გვარი	ხელმოწერა			
პროექტორი	ზ. სანაძე				
	ვ. შილიძე				
	ა. დონაძე				
	ბ. ჯანაშვილი				
ინჟინერი	ბ. დავითაშვილი				
შპს "სტუდია 4"					
სტუდია დიზაინის ქსელის მოწყობა					
მასშტაბი	თარიღი				
1:200	თბილისი 2015 წელი				
ნახაზის დასახელება					
მხარე სართლის გეგმა +25.20 ნიშნულზე					
სტადია	ფურცელი	ფურცლები			
გეგმა	სმ-13	14			

გლობალური ფონდის კრედიტების განმარტებული სამსახური

ქვეყნიანია:

საფინანსო-ეკონომიკური ღეკარტამენტი

- შესყიდვების სამმართველო. - მთავარი სპეციალისტი (4), უფროსი სპეციალისტი (2).
- შესყიდვების სამმართველო. - სამმართველოს უფროსი.
- ღეკარტამენტის უფროსი.
- საფინანსო სამმართველო. - მთავარი სპეციალისტი (2), უფროსი სპეციალისტი.
- საფინანსო სამმართველო. - სამმართველოს უფროსი.
- ბუღალტრული აღრიცხვა-ანგარიშების სამმართველო. - მთავარი სპეციალისტი (2), უფროსი სპეციალისტი.
- ბუღალტრული აღრიცხვა-ანგარიშების სამმართველო. - სამმართველოს უფროსი.

- სატრენინგო ოთახი.
- მტკიცებაზე თანამშრომლები.
- პოლი-კორიდორი.
- ტუალეტი (გამაკეთების)
- ტუალეტი (კალათების)
- ტუალეტი (ინვალიდების)

გლობალური ფონდის კრედიტების განმარტებული სამსახური


- განყოფილება №1.
- განყოფილება №2.
- განყოფილება №3.
- განყოფილება №4.



[illegible]

III სართულიდან:	
2 სხანაბრო სიზნალოვანი სპეციალური კაბელები	1X2X1.5
I სართულიდან:	
3 სხანაბრო სიზნალოვანი სპეციალური კაბელები	1X2X1.5

მეორე სართულის გეგმა
+3.60 ნიშნულზე

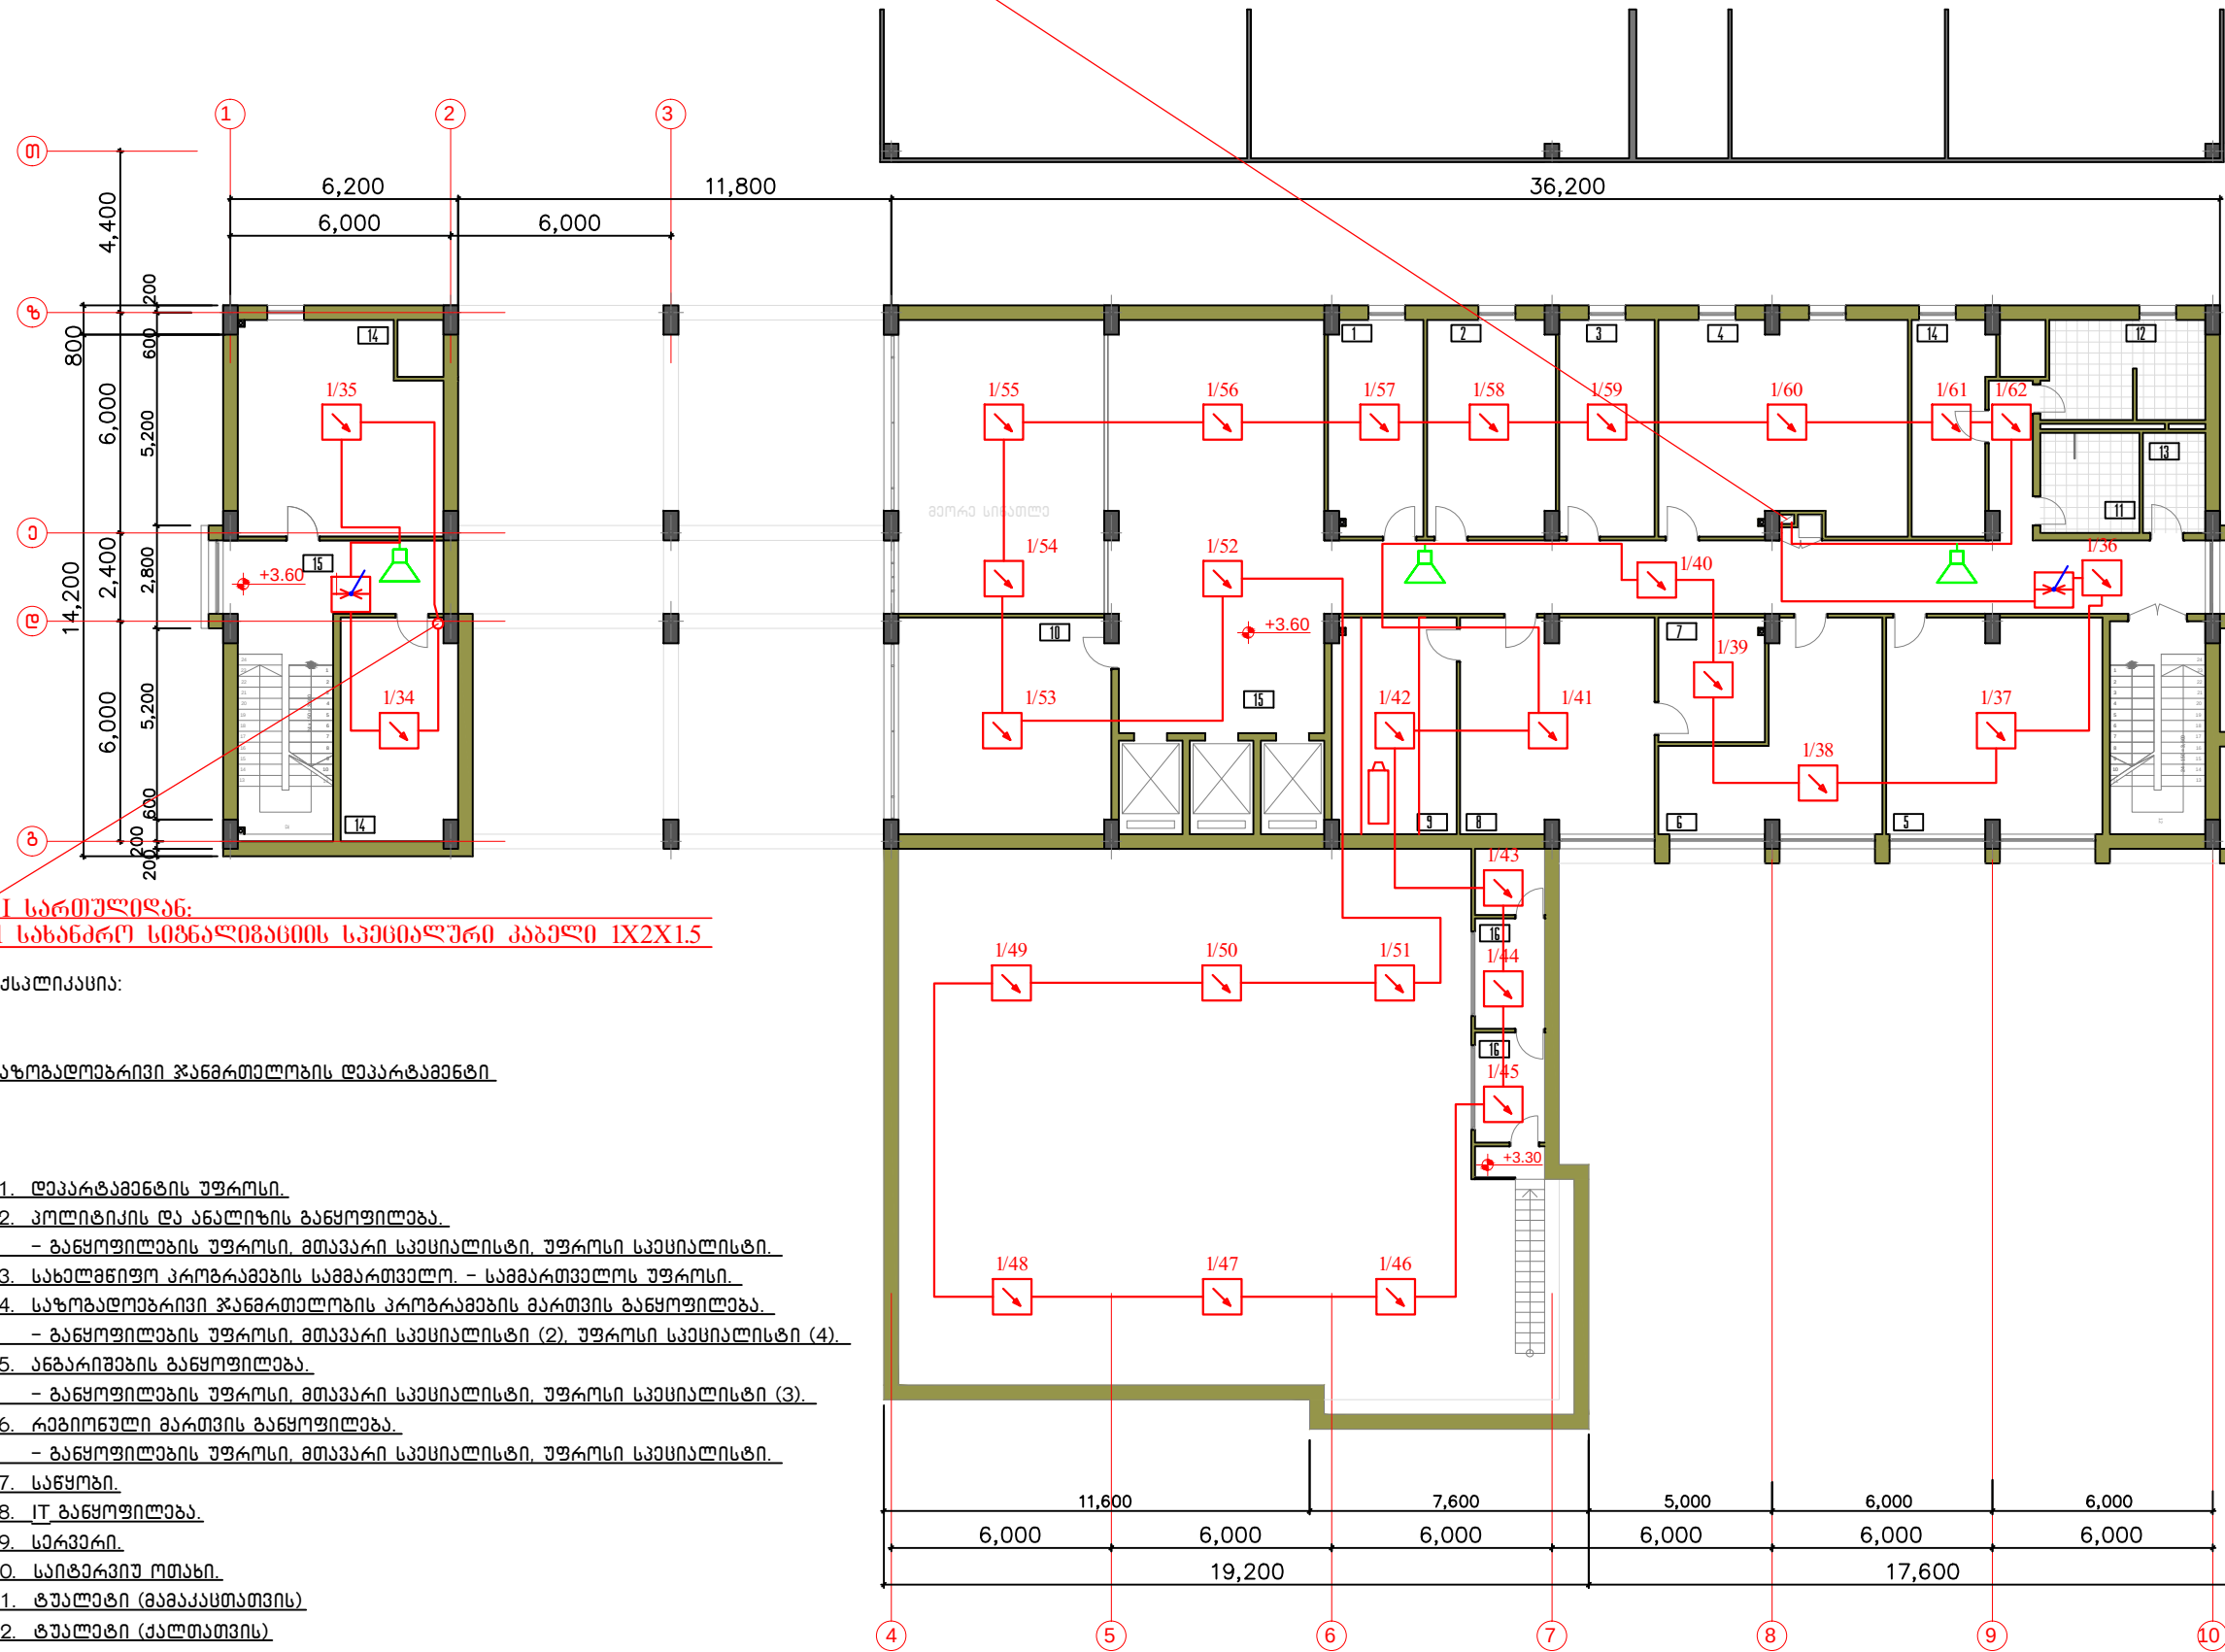

საზოგადოებრივი ჯანმრთელობის დეპარტამენტი


1. დეპარტამენტის უფროსი.
2. კოლიტიკის და ანალიზის განყოფილება.
 - განყოფილების უფროსი, მთავარი სპეციალისტი, უფროსი სპეციალისტი.
3. სახელმწიფო პროგრამების სამმართველო. - სამმართველოს უფროსი.
4. საზოგადოებრივი ჯანმრთელობის პროგრამების მართვის განყოფილება.
 - განყოფილების უფროსი, მთავარი სპეციალისტი (2), უფროსი სპეციალისტი (4).
5. ანბარების განყოფილება.
 - განყოფილების უფროსი, მთავარი სპეციალისტი, უფროსი სპეციალისტი (3).
6. რეპროდუქციის მართვის განყოფილება.
 - განყოფილების უფროსი, მთავარი სპეციალისტი, უფროსი სპეციალისტი.
7. საწყობი.
8. IT განყოფილება.
9. სერვერი.
10. საიტარეკვი მთახი.
11. ტულატი (მედიკალური)
12. ტულატი (ქალთათვის)
13. ტულატი (ინვალიდთათვის)
14. ტექნიკური მთახი.
15. კოლი-პროიდორი.
16. ანტრესოლი. (სინქრონი. პროექტორი)

[illegible]

ადმინისტრაციული შენობა

IV სართულიდან:
2 სხანდრო სიზნაღიგაციის სპეციალური კაბელი 1X2X1.5

V სართულიდან:
2 სხანდრო სიზნაღიგაციის სპეციალური კაბელი 1X2X1.5

 


გადამღებ დანავადებთან დეკარტამენტი

- [illegible]

ადმინისტრაციული უნობა

V სართულისაგან:
2 სახანძრო სიზნავლიზაციის სპეციალური კაბელები 1X2X1.5

III სართულიდან:
2 სახანძრო სიზნავლიზაციის სპეციალური კაბელები 1X2X1.5

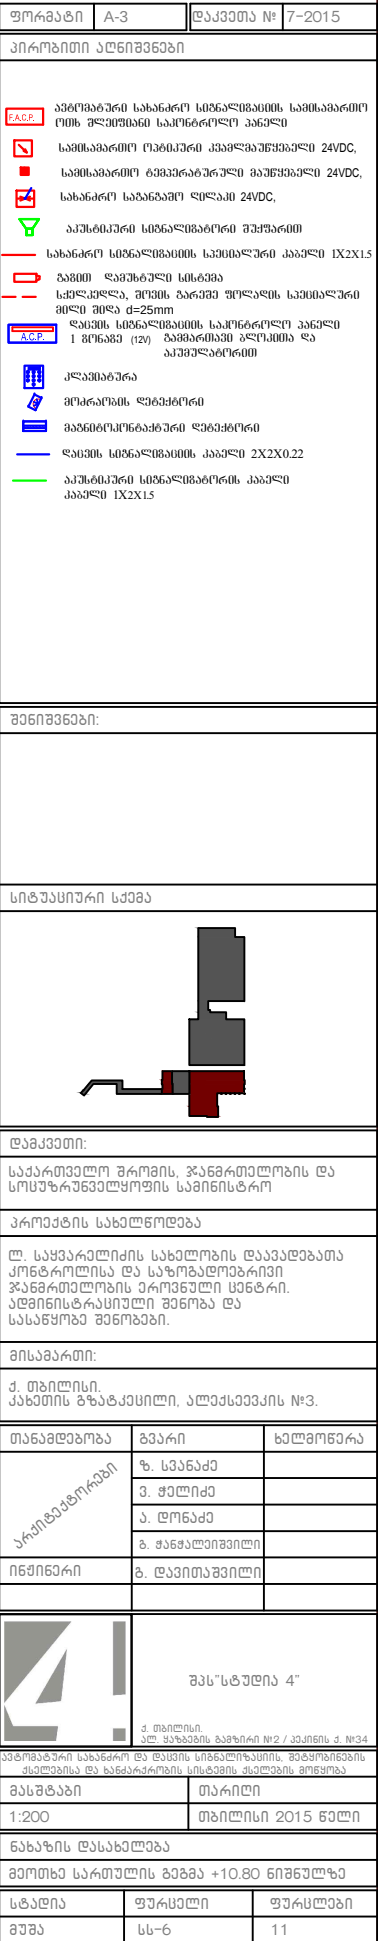


ადმინისტრაციული დეპარტამენტი

1. იურიდიული სამმართველო. - მთავარი სპეციალისტი (3), სპეციალისტი.
2. იურიდიული სამმართველოს უფროსი.
3. აღმთავარი რესურსების მართვის განყოფილება. - განყოფილების უფროსი, მთავარი სპეციალისტი, უფროსი სპეციალისტი (2).
4. ტექნიკური უზრუნველყოფის და ლოგისტიკის სამმართველო. - სამმართველოს უფროსი.
5. სამმართველოს უფროსი.
6. დეპარტამენტის უფროსი.
7. ლოგისტიკის განყოფილება. - განყოფილების უფროსი, მთავარი სპეციალისტი (2), უფროსი სპეციალისტი (2), სპეციალისტი.
8. ინფორმაციული ტექნოლოგიების და ელექტრონული საზღადავის განყოფილება - განყოფილების უფროსი, მთავარი სპეციალისტი (2), უფროსი სპეციალისტი.
9. ტექნიკური მომსახურების განყოფილება. - განყოფილების უფროსი, მთავარი სპეციალისტი (2).
10. ტექნიკური მომსახურების განყოფილება. - უფროსი სპეციალისტი (10).
11. ტექნიკური მომსახურების განყოფილება. - სპეციალისტი (3).
12. საზოგადოებასთან/გასამაღისთან ურთიერთობის განყოფილება. - განყოფილების უფროსი, მთავარი სპეციალისტი, უფროსი სპეციალისტი.
13. ყხელი ხაზი.
14. საორგანიზაციო/კოორდინაციული განყოფილება. - განყოფილების უფროსი, მთავარი სპეციალისტი, უფროსი სპეციალისტი (2).
15. საქმის წარმოების განყოფილება. - განყოფილების უფროსი, მთავარი სპეციალისტი, უფროსი სპეციალისტი (2).
16. მტატგარეშე თანამშრომლები.
17. ტუალეტი (გამაქასათვის)
18. ტუალეტი (ქალთათვის)
19. ტუალეტი (ინვალიდთათვის)
20. კორიდორი
21. რეგისტრული ლაბორატორიული დეპარტამენტი - უფროსი.

მომზადებულია ჯანდაცვის დეპარტამენტის მიერ ----- CDC

ადმინისტრაციული შენობა

მეხუთე სართულის გეგმა
+14.40 ნიშნულზე

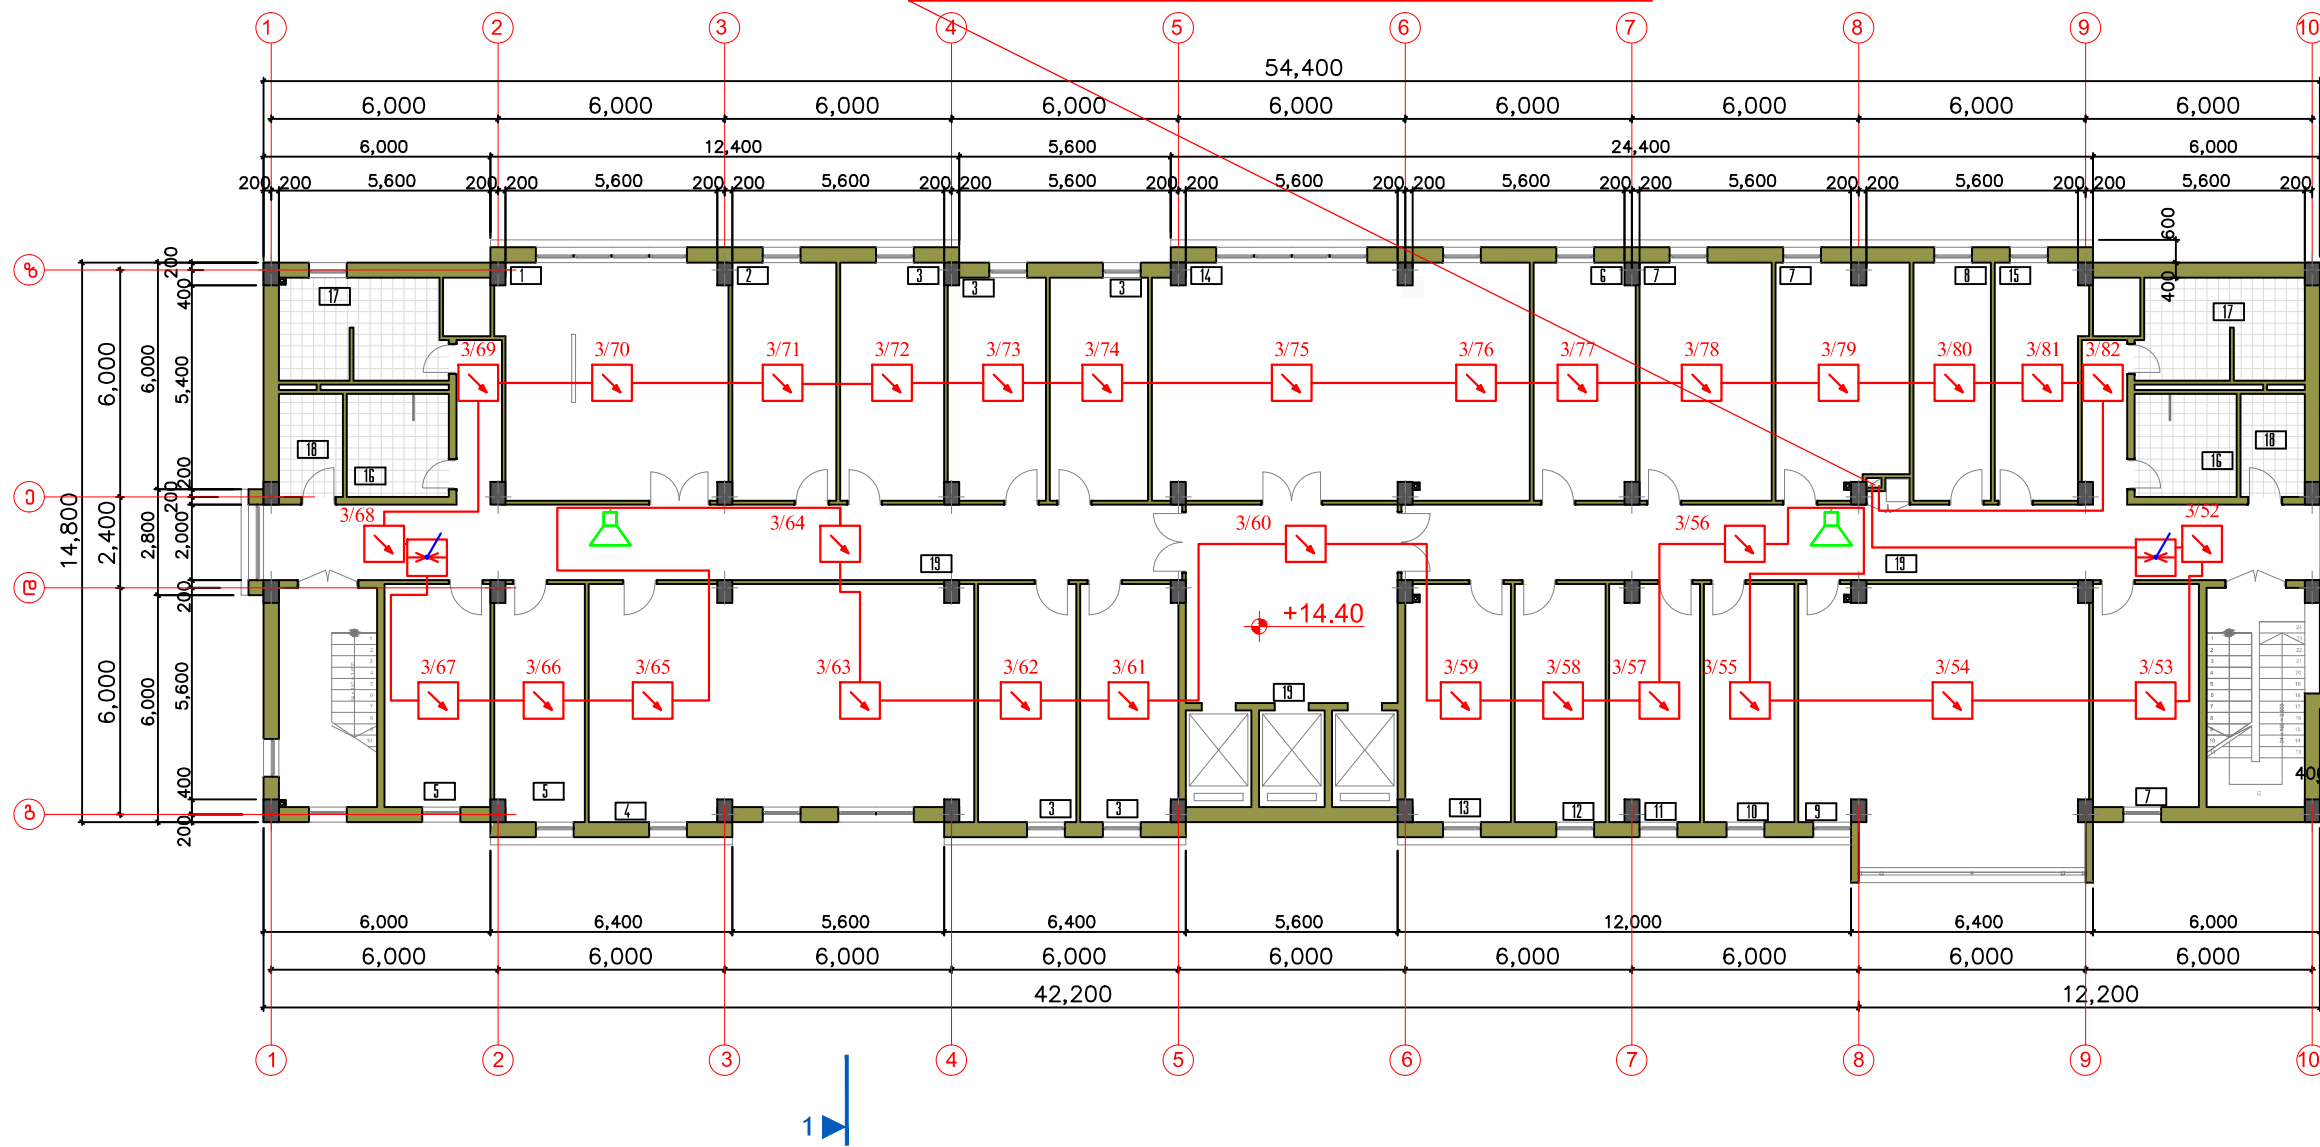

შეცვლილება:

პოლტერ რილის არმიის კვლევის ინსტიტუტი

1. საკონფერენციო ოთახი.
2. კონკრეტული ქსელი.
3. ინდივიდუალური ოფისი.
4. ღია ოფისი.
5. საწყობი.
15. უტაბარებო თანამშრომლები.
16. ტულატი (მედიკალიზაციის)
17. ტულატი (ქალაქის)
18. ტულატი (ინვალიდების)

შეკვლით:


CDC

6. იმუნიზაციის საკითხების შეპარტი.
7. თანამშრომლობა.
8. საშუალებები.
9. სასწავლო ოთახი.
10. ვებგვერდი.
11. მოუდგო.
12. სამედიცინო ოფისი.
13. სასწავლო პროგრამის მრჩეველი.
14. სასწავლო დარბაზი №2.
15. მტკიცებულება თანამშრომლობა.
16. ტაულები (მამაკაცთათვის).
17. ტაულები (ქალთათვის).
18. ტაულები (ინფორმაციისთვის).
19. კოლი-კონსილი.

[illegible]

მეექვსე სართულის გეგმა
+18.00 ნიშნულზე

VII სართულისაკენ: 1 სახანძრო სიგნალიზაციის სპეციალური კაბელი 1X2X1.5
V სართულიდან: 1 სახანძრო სიგნალიზაციის სპეციალური კაბელი 1X2X1.5

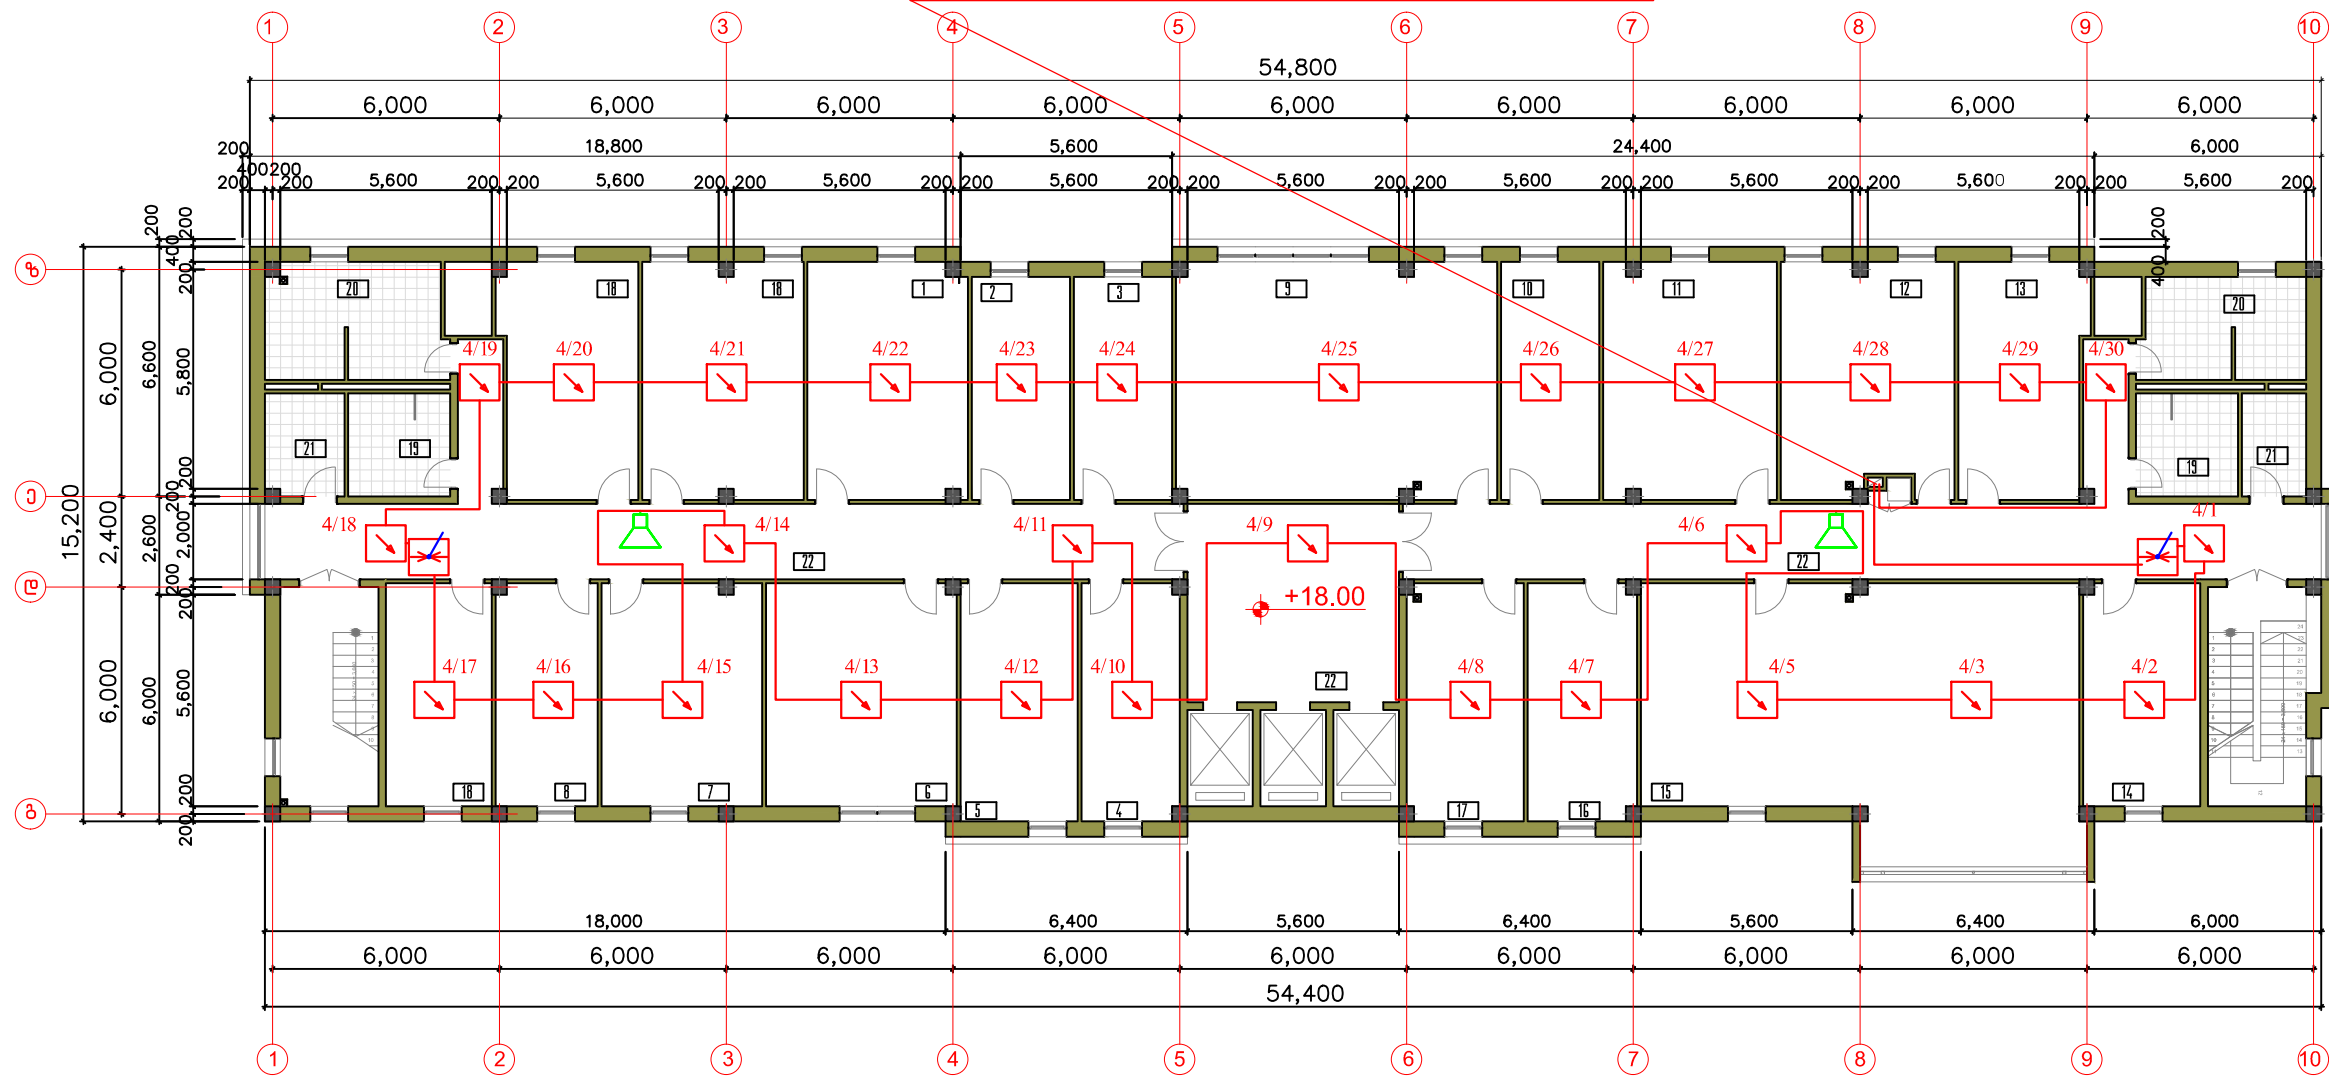

- სამედისინო სტატისტიკის ღვაწლათმნტი

1. მოწყაემთა ანალიზის, წარღვანის და ბიოსტატისტიკის სამმართველო,
- მთავარი სპეციალისტი, უფრისი სპეციალისტი, სპეციალისტი (2).
2. მოწყაემთა ანალიზის, წარღვანის და ბიოსტატისტიკის სამმართველო,
- სამმართველოს უფროსი.
3. ღეპარტამენტი უფროსი.
4. რუტინული სტატისტიკის სამმართველო, - სამმართველოს უფროსი.
5. რუტინული სტატისტიკის სამმართველო, - უფრისი სპეციალისტი (3).
6. რუტინული სტატისტიკის სამმართველო, - მთავარი სპეციალისტი (2), სპეციალისტი (3).
7. რეგისტრაციის წარმოების და კლასიფიკაციკრების სამმართველო,
- მთავარი სპეციალისტი, უფრისი სპეციალისტი (3).
8. რეგისტრაციის წარმოების და კლასიფიკაციკრების სამმართველო, - სამმართველოს უფროსი.
18. შტატბარეშე მანამგრომლეი.
19. ტუალეტი (მამაკსეთათვის)
20. ტუალეტი (ქალათათვის)
21. ტუალეტი (ნვალდილათათვის)

- არაბადამდე დაავადებათა ღეკარტამენტი

9. კორუფციული დავადავებების სამმართველო.
- მთავარი სპეციალისტი (4), უფრისი სპეციალისტი (2), სპეციალისტი (2).
10. ღმდთა და ბავშვთა ჯანმრთელობის სამმართველო. - სამმართველოს უფროსი.
11. ღმდთა და ბავშვთა ჯანმრთელობის სამმართველო.
- მთავარი სპეციალისტი (2), უფრისი სპეციალისტი, სპეციალისტი.
12. ბარემოს ჯანმრთელობის სამმართველო.
- მთავარი სპეციალისტი (2), უფრისი სპეციალისტი (2).
13. ბარემოს ჯანმრთელობის სამმართველო. - სამმართველოს უფროსი.
14. რუბინული სტატისტიკის სამმართველო. - სამმართველოს უფროსი.
15. ჯანმრთელობის ხელშეწყობის სამმართველო.
- მთავარი სპეციალისტი (6), უფრისი სპეციალისტი (4), სპეციალისტი (2).
16. ჯანმრთელობის ხელშეწყობის სამმართველო. - სამმართველოს უფროსი.
17. დეპარტამენტის უფროსი.
18. შტატბარება თანამშრომლობი.
19. ტაღუბი (მამაკაცთათვის)
20. ტაღუბი (ქალთათვის)
21. ტაღუბი (ინვალიდთათვის)
22. ჰოლი-ჰორიფორი.


[illegible]

ადმინისტრაციული შენობა

ფორმატი	A-2	დაკვეთა №	7-2015
---------	-----	-----------	--------


პირობითი აღნიშვნები

VI სართულიდან:
1 სახანძრო სიზნავლიზაციის სპეციალური კაბელები 1X2X1.5

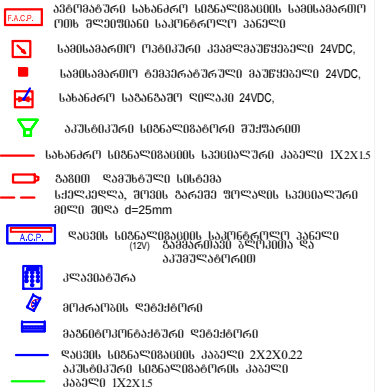

შენიშვნა:

სტიქიური სიბრძნე

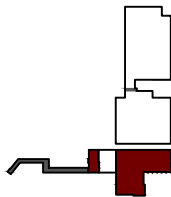

დაგკვეთი:

საქართველო შრომის, ჯანმრთელობის და
სოციალური უზრუნველყოფის სამინისტრო

პროექტის სახელწოდება

ლ. საყვარელიძის სახელობის დაპაემებათა
კონტროლისა და საზოგადოებრივი
ჰანგრეთულობის ეროვნული ცენტრი.
ადმინისტრაციული შენობა და
სასაწყობა შენობები.

მისამართი:

ქ. თბილისი.
კახეთის გზატკეცილი, ალავეზიკის №3.

თანამდებობა	გვარი	ხელმოწერა
პატიმართობი	ზ. სპანაძე	
	ვ. ჭელიძე	
	ბ. ღონაძე	
ინჟინერი	ბ. ღვინთაშვილი	



შპს "სტუდია 4"

ქ. თბილისი.
აღ. ყაზბეგის გამზირი №2 / პეტრეწის ქ. №34

მასშტაბი	თარიღი
1:200	თბილისი 2015 წელი

ნახაზის დასახელება

მეშვილთა სართულის ზეგმა ±21.60 ნიშნულზე		
სტადია	ფურცელი	ფურცლები
მუშა	სს-9	

შეჯამება:

აღმინისტრაცია

1. ბენერალური ღირებულების მრავალი უსაფრთხოების საპირობებო.
2. სათამბროლო ოთახი.
3. მღივანი.
4. ბენერალური ღირებულება.
5. მოსასვენებელი ოთახი.
6. ბენერალური ღირებულების მოადგილე მესწინებების ღირებულება.
7. ბენერალური ღირებულების მოადგილე.
8. მრავალმხრივად მღივანი.
9. შიდა აუდიტის განყოფილება. - განყოფილების უფროსი, მთავარი სპეციალისტი, უფროსი სპეციალისტი (2).
10. მუცხმარე თანამშრომლები.
11. ტუალეტი.
12. ტუალეტი (გამაქცევათვის)
13. ტუალეტი (ქალთათვის)
14. ტუალეტი (ინვალიდთათვის)
15. კოლი-კორიდორი.
16. ტექნიკური ტარა.

[illegible]

