

პროექტის ტექნოლოგიური ნაწილის
ძირითადი ნახაზების უწყისი

№№ ფურცელი	დ ა ხ ა ხ ე ლ ე გ ა	შენიშვნა
ტძ - 1	პროექტის შემაღენლობა. განმარტებითი ბარათი	
ტძ - 2	ტექნოლოგიური მოწყობილობა-დანადგარების გეგმა 0,00 ნიშნ.	
ტძ - 3	ჭრილი 1 – 1;	
ტძ - 4	ჭრილი 2 – 2;	
ტძ - 5	ჭრილი 3 – 3;	
ტძ - 6	ტექნოლოგიური მოწყობილობა-დანადგარების სპეციფიკაცია	

განმარტებითი ბარათი

ლ. საყვარელიძის სახელობის დაავადებათა კონტროლისა და საზოგადოებრივი ჯანმრთელობის ეროვნული ცენტრის საწყობისა და აღმინისტრაციის სასადილოს პროექტის ტექნოლოგიური ნაწილი დამუშავებულია პროექტის არქიტექტურულ-გეგმარებითი გადაწყვეტილების საფუძველზე. პროექტი გათვალისწინებულია სასაწყობო მეურნეობის მომსახურე პერსონალის შიგა მომსახურეობისათვის და შესრულებულია შესაბამისი მოქმედი სამშენებლო -СНУП 2.08.02-89 „Общественные здания и сооружения“-ს დამხმარე ცნობარის – „ПРОЕКТИРОВАНИЕ ПРЕДПРИЯТИЙ ОБЩЕСТВЕННОГО ПИТАНИЯ“-ს, სანიტარული და შრომის უსაფრთხოების ნორმებისა და წესების მიხედვით, ითვალისწინებს სახანძრო უსაფრთხოების მოთხოვნებს სასადილოს ექსპლუატაციის პირობებში.

წინამდებარე, პროექტის ტექნოლოგიური ნაწილი ითვალისწინებს:

- 1 – სასადილო დარბაზს (54,28 კვ.მ.) 38 ადამიანზე;
- 2 – მზა კერძების სათავსოს (17,11 კვ.მ.) თვითმომსახურეობის დახლით;
- 3 – სამზარეულოს (17,7 კვ.მ.)
- 4 – ჭურჭლის სამრეცხაოს (8,64 კვ.მ.)
- 5 – პროდუქტების საწყობს (9,3 კვ.მ.)

სასადილოს ყველა უბანი ერთმანეთთან დაკავშირებულია შიგა კორიდორით. სასადილოს მომხმარებლისათვის და მომსახურე პერსონალისათვის გათვალისწინებულია შესაბამისი სანიტარული კვანძები.


პროექტში გამოყენებული ძირითადი ტექნოლოგიური მოწყობილობა-დანადგარები იტალიური წარმოებისაა და შერჩეულია საქართველოში არსებული სადისტრიბუციო კომპანიების კატალოგებიდან. მშენებლობის დროს, სასადილოს მოწყობილობა-დანადგარების განთავსება და მონტაჟი ზუსტდება დამკვეთის მიერ დაკომპლექტებული (შესყიდული) კონკრეტული დანადგარის ტექნიკური მონაცემების გათვალისწინებით.

ელექტროგაყვანილობის მონტაჟი სრულდება ელექტრომოწყობილობის წესების (ПУЭ-87) მოთხოვნების და კონკრეტული დანადგარის ტექნიკური ინსტრუქციის მიხედვით. სასადილოს ყველა სათავსოში გარდა პროდუქტების საწყობისა განათებულია 300 ლუმენია, საწყობში –150 ლუმენი.

სასადილოს ყველა სათავსოში იატაკები მეთლახისაა (სასადილო დარბაზში დასაშვებია ლამინატის იატაკის მოწყობა). იატაკების მორეცხვის მიზნით სამზარეულოსა და ჭურჭლის სამრეცხაოში გათვალისწინებულია იატაკის წყალმიღები ტრაპები.

სამზარეულოში, ჭურჭლის სამრეცხაოში და პროდუქტების საწყობში კედლები 2მ. სიმაღლეზე მოეირკეთებულია კაფლით, კაფელის წყობის ზევით კედლები და ჭერი იღესება ქვიშაცემენტის ხსნარით და იღებება ანთისეპტიკური წყალემულსიის საღებავით. სამზარეულო დარბაზში, მზა კერძების სათავსოში და კორიდორში კედლები და ჭერი იღესება გაჟით და იღებება წყალემულსიის საღებავით.


სასადილოს ყველა სათავსოში გათვალისწინებულია სანიტარული ნორმებით დადგენილი შესაბამისი კლიმატის უზრუნველყოფა რაც პროექტის გათვობა-გენტილაციის ნაწილშია წარმოდგენილი.

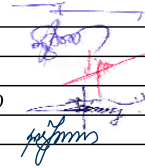ფორმატი	A-3	დაკვეთა №	7–2015
დამკვეთი			
ლ. საყვარელიძის სახელობის დაავადებათა კონტროლისა და საზოგადოებრივი ჯანმრთელობის ეროვნული ცენტრი. აღმინისტრაციული შენობა.			
მისამართი			
ძ. თბილისი კახეთის გზატკეცილი. აღმქმევეკის №3			
თანამდებობა	გვარი	ხელმოწერა	
არქიტექტორები	ზ. სვანაძე		
	ვ. ზედიძე		
	ა. ღონაძე		
	ბ. ჯანჭალაიშვილი		
ინჟინერი	ო. კიკილაშვილი		
შ.პ.ს. „სტუდია 4"			
ძ. თბილისი აღლ. ქაზაბების ბაზუირი №2 / კმკ060ს ძ. №34			
ტექნოლოგიური ნაწილი			
მაშტაბი	თარიღი		
	თბილისი 2015 წელი		
ნახაზების დასახელება			
პროექტის შემაღმენლობა. განმარტებითი ბარათი.			
სტადია	ფურცელი	ფურცლები	
მუშა	ტძ-1	6	

ტექნოლოგიური გეგმა 0,00 ნიშნულზე

[illegible]

ტექნოლოგიური გეგმა 0,00 ნიშნულზე

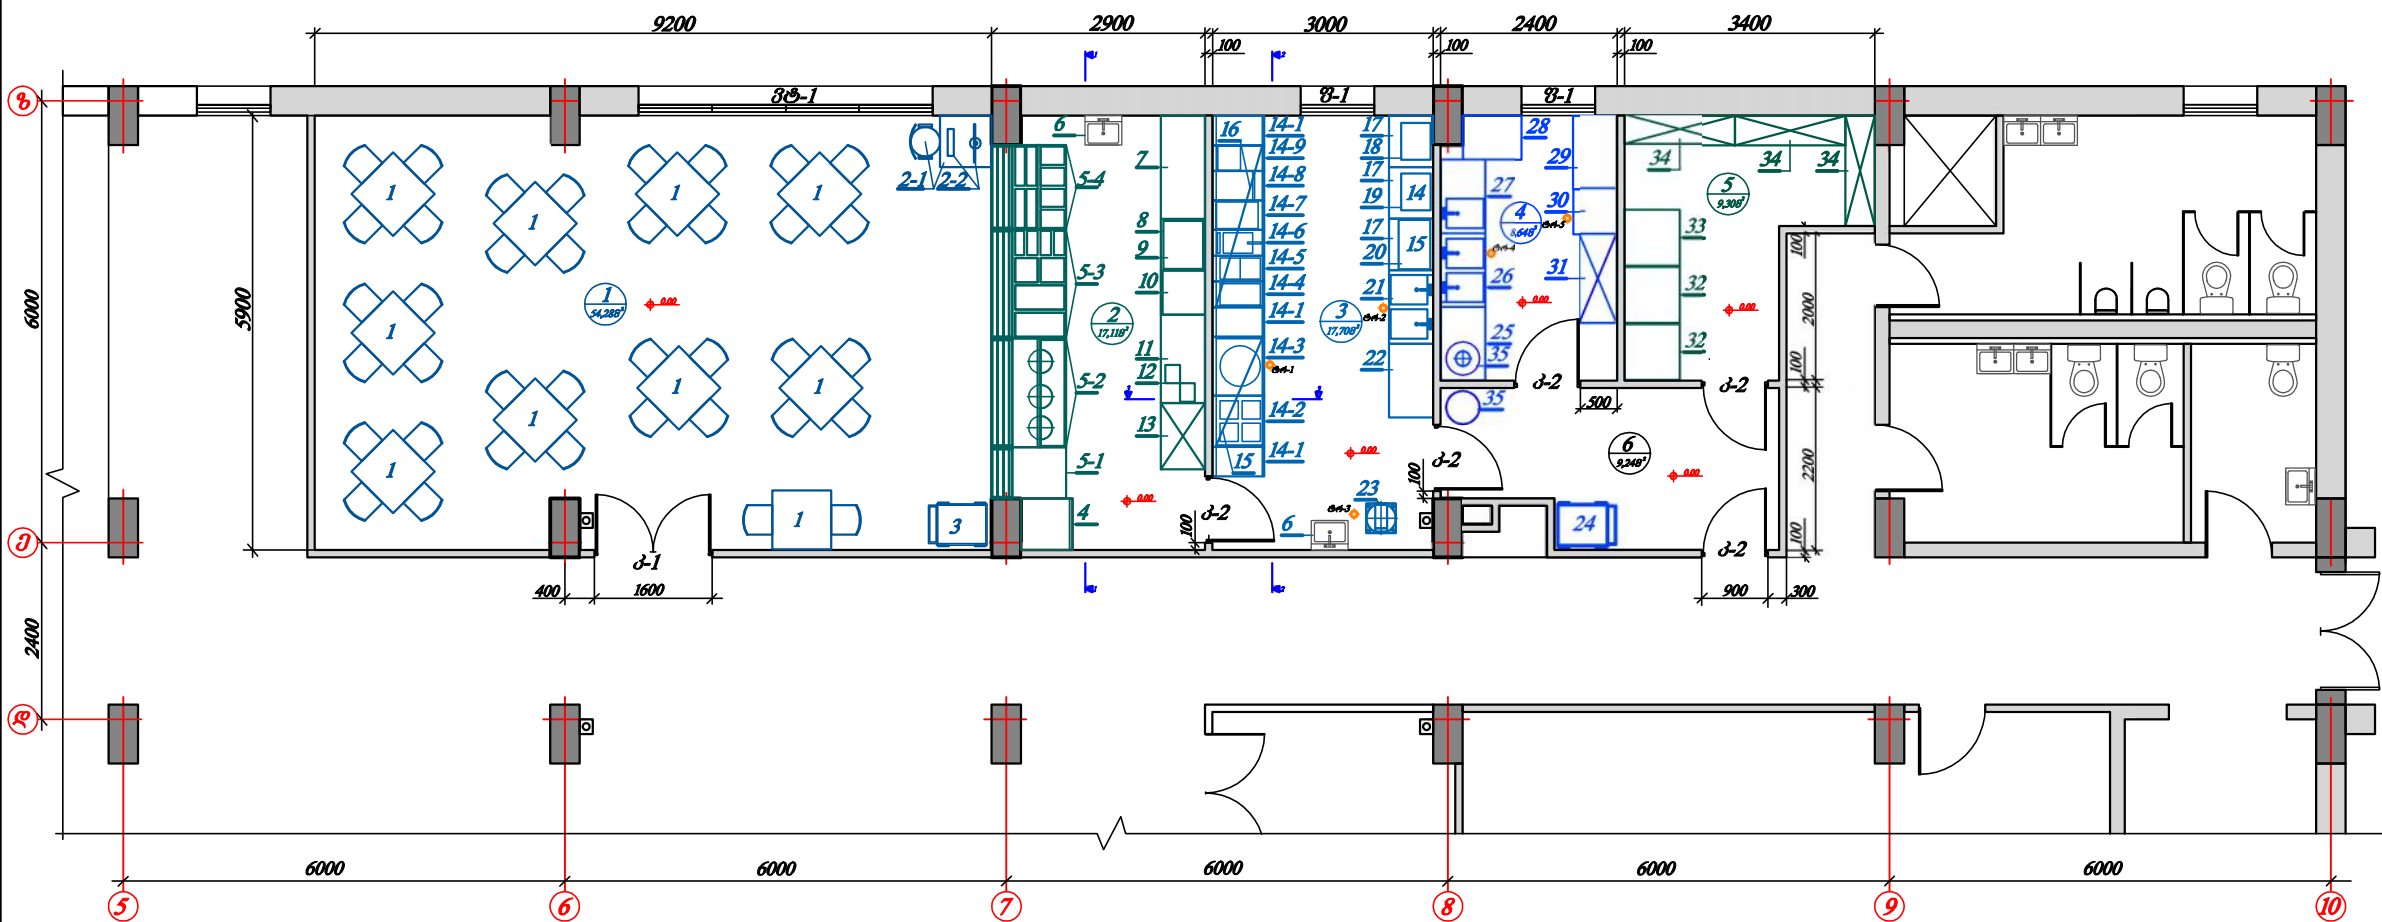

ფორმატი A-3 დაკვეთა № 7-2015


პირობითი აღნიშვნები

- პ-1 კარების მარკირება
- შ-1 ზანჯარების მარკირება
- შტ-1 შიტარების მარკირება
- 0.00 არქიტექტურული ნიშნული
- ღ-ღ ღერძის ხაზი
- ზ-ზ ზრილის ხაზი
- შ-შ წყალმიერთების ტრაპი
- 14-6 ტექნოლოგიური დანადგარის ნომერაცია

სათაშურს №	3	სათაშურს №
სათაშურს ფართობი	17,7 მ ²	სათაშურს №
კედლის ტიპი	3	კედლის ტიპი
ოპტაქის ტიპი		კედლის ტიპი

შენიშვნები

- სასაღირსო გოგონებობა-დანადგარების განლაგება ზუსტდება დანადგარების შეკეთის დროს მათი კონკრეტული ტექნიკური მოწყობის მიხედვით.
- გოგონებობა შეკეთის დროს, ნომერ-3-თან ერთად, სიტუაციური სქემა

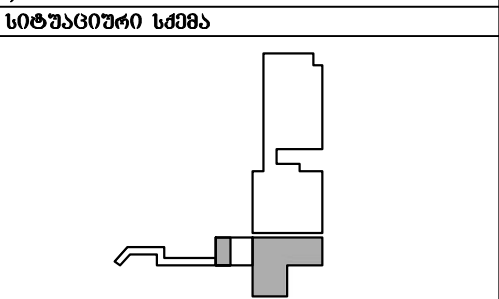

დაგეგმვა:

საქართველოს ფორმის ჯანმრთელობის და სოციალურ-ეკონომიკური საზოგადოების

პროექტის სახელწოდება
დ. საზოგადოების სახელწოდება დანადგარების განლაგება
კონსტრუქციის და საზოგადოების
ჯანმრთელობის ეროვნული ცენტრი.
აღმოსავლეთის რეგიონი შენობა.

მისამართი


დ. თბილისი
განხილვის გზატკეცილი, ალექსანდრე ნიკოლაძის №3

თანამდებობა	გვარი	ხელმოწერა
არქიტექტორები	ზ. სვანაძე	
	გ. ზედაძე	
	ა. დონაძე	
	ბ. ზანაღორაძე	
ინჟინერი	ო. კიკილაშვილი	

შ.პ.ს. „სტუდია 4“
დ. თბილისი
აღ. გზატკეცილის გზატკეცილი №2 / კვირის დ. №34

ტექნოლოგიური ნაწილი		
გაშტაბი	თარიღი	
1 : 100	თბილისი 2015 წელი	
ნახაზების დასახელება		
ტექნოლოგიური გოგონებობა-დანადგარების გეგმა 0,00 ნიშნ.		
სტადია	ფურცელი	ფურცლები
გეგმა	ტ-2	6


ჭრილი 1 - 1;

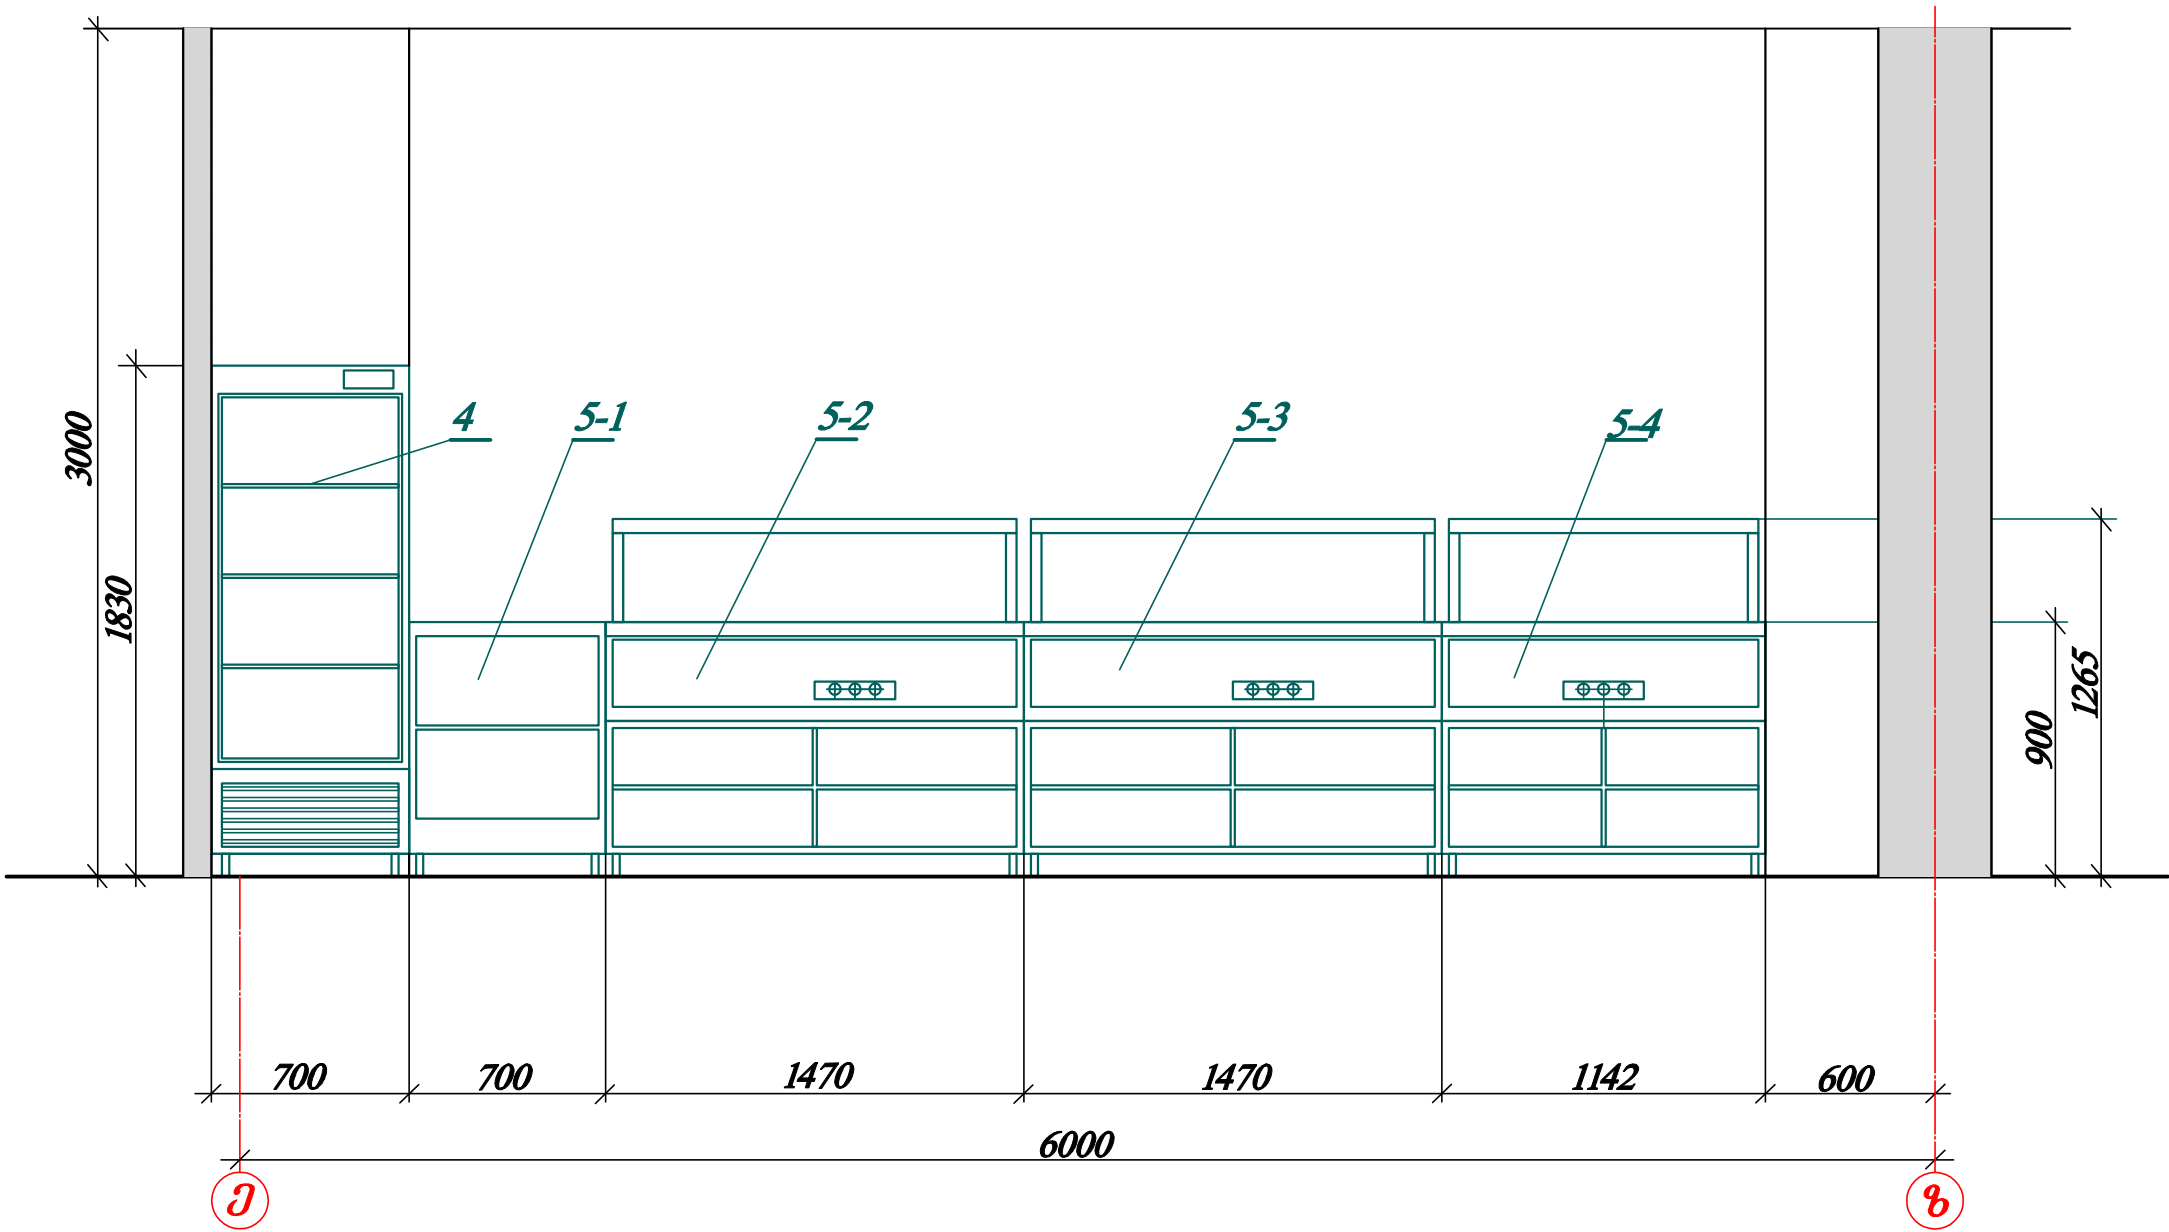

ფორმატი		A-3	დაკვეთა №	7-2015
პროექტით აღნიშვნები				
კ-1	კაბინების მარკირება			
შ-1	შენიშვნების მარკირება			
შტ-1	შითრების მარკირება			
⌀ 0.00	არქიტექტურული ნიშნული			
Ⓢ	ღერძის ხაზი			
Ⓢ	ჭრილის ხაზი			
Ⓢ	წყალმიღები ტრაპი			
14-6	ტექნოლოგიური დანადგარის ნომერაცია			
სათაფსის № 3 17,7 მ² სათაფსის ფართობი სათაფსის ტიპი 3 სათაფსის № კედლის ტიპი ოპტაქსის ტიპი				
შენიშვნები				
1) სასაღიშოს გოგონების დანადგარების განლაგება ზუსტად დანადგარების შენობის მართვითი კონსტრუქციის ტექნიკური მოთხოვნების მიხედვით.				
2) გოგონების შენობის განიხილვა ფურც. № 14-2-თან ერთად.				
სიტუაციური სქემა				
დამკვეთი:				
საქართველოს ფორმის ჯანმრთელობის და სოციალური უზრუნველყოფის სამინისტრო				
პროექტის სახელწოდება				
მ. სახელმწიფოს სახელმწიფო დანადგარების კონსტრუქციის და საზოგადოებრივი ჯანმრთელობის ეროვნული ცენტრი. კონსტრუქციული შენობა.				
მისამართი				
მ. თბილისი კახეთის გზატკეცილი. ალექსანდრე ნიკოლაძის №3				
თანამდებობა				
არქიტექტორები	გვარი	ხელმოწერა		
	ზ. ხვინაძე			
	მ. ზედაძე			
	ა. დონაძე			
ინჟინერი	ბ. ზანდუაშვილი			
	ო. კიკილაშვილი			
შ.პ.ს. „სტუდია 4“ მ. თბილისი ალ. ზანდუაშვილის ბაზილიკა №2 / კვანძის მ. №34				
ტექნოლოგიური ნაწილი				
მასშტაბი		თარიღი		
1 : 25		თბილისი 2015 წელი		
ნახაზების დასახელება				
ჭრილი 1 – 1;				
სტადია	ფურცელი	ფურცლები		
მუშა	ტ-3	6		


ჭრილი 2 - 2;

პროექტი	A-3	დაკვეთა №	7-2015								
პირდაპირი აღწერა											
კ-1	პარკების მარკირება										
შ-1	შანკების მარკირება										
მტ-1	მიტარების მარკირება										
⊕ 0.00	არქიტექტურული ნიშნული										
⊙	ღერძის ხაზი										
⚡	ჭრილის ხაზი										
⊙	წყალმიღები ტრაპი										
14-6	ტექნოლოგიური დანადგარის ნომერაცია										
სათანსის № 3 17,7 მ² სათანსის ფართობი <table><tr><td>3</td><td>სათანსის №</td></tr><tr><td>პარკის ტიპი</td><td></td></tr><tr><td></td><td>ჭრილის ტიპი</td></tr><tr><td>იატაკის ტიპი</td><td></td></tr></table>				3	სათანსის №	პარკის ტიპი			ჭრილის ტიპი	იატაკის ტიპი	
3	სათანსის №										
პარკის ტიპი											
	ჭრილის ტიპი										
იატაკის ტიპი											
შენიშვნები											
1) სასაღიშლოს მოწყობილობა-დანადგარების განლაგება ზუსტდება დანადგარების შიგნით მდებარე მათი კონკრეტული ტექნიკური მონაცემების მიხედვით.											
2) მოცემული ფურცელი განიხილეთ ფურც. №ტ-2-თან ერთად.											
სიტუაციური სქემა											
დაგეგმვა:											
სამართლებელს შრომის ჯანმრთელობის და სოციალურ-ეკონომიკური საინჟინერო											
პროექტის სახელწოდება											
დ. საგანმრთელის სახელწოდების დასაყვამათა კონტაქტის და საზოგადოებრივი ჯანმრთელობის ეროვნული ცენტრი.											
აღმნიშვნელობის შენობა.											
მისამართი											
დ. თბილისი											
კახეთის გზატკეცილი. აღმნიშვნელობის №3											
თანამდებობა	გვარი	ხელმოწერა									
არქიტექტორები	ზ. სვანაძე										
	მ. ზედიძე										
	ა. დონაძე										
	ბ. ზანაღორაძე										
ინჟინერი	რ. კიკილაშვილი										
შ.პ.ს. „სტუდია 4“											
დ. თბილისი											
აღმნიშვნელობის ბაზისი №2 / კვირის დ. №34											
ტექნოლოგიური ნაწილი											
მაშტაბი	თარიღი										
1 : 25	თბილისი 2015 წელი										
ნახაზების დასახელება											
ჭრილი 2 - 2;											
სტადია	ფურცელი	ფურცლები									
მუშა	ტ-4	6									

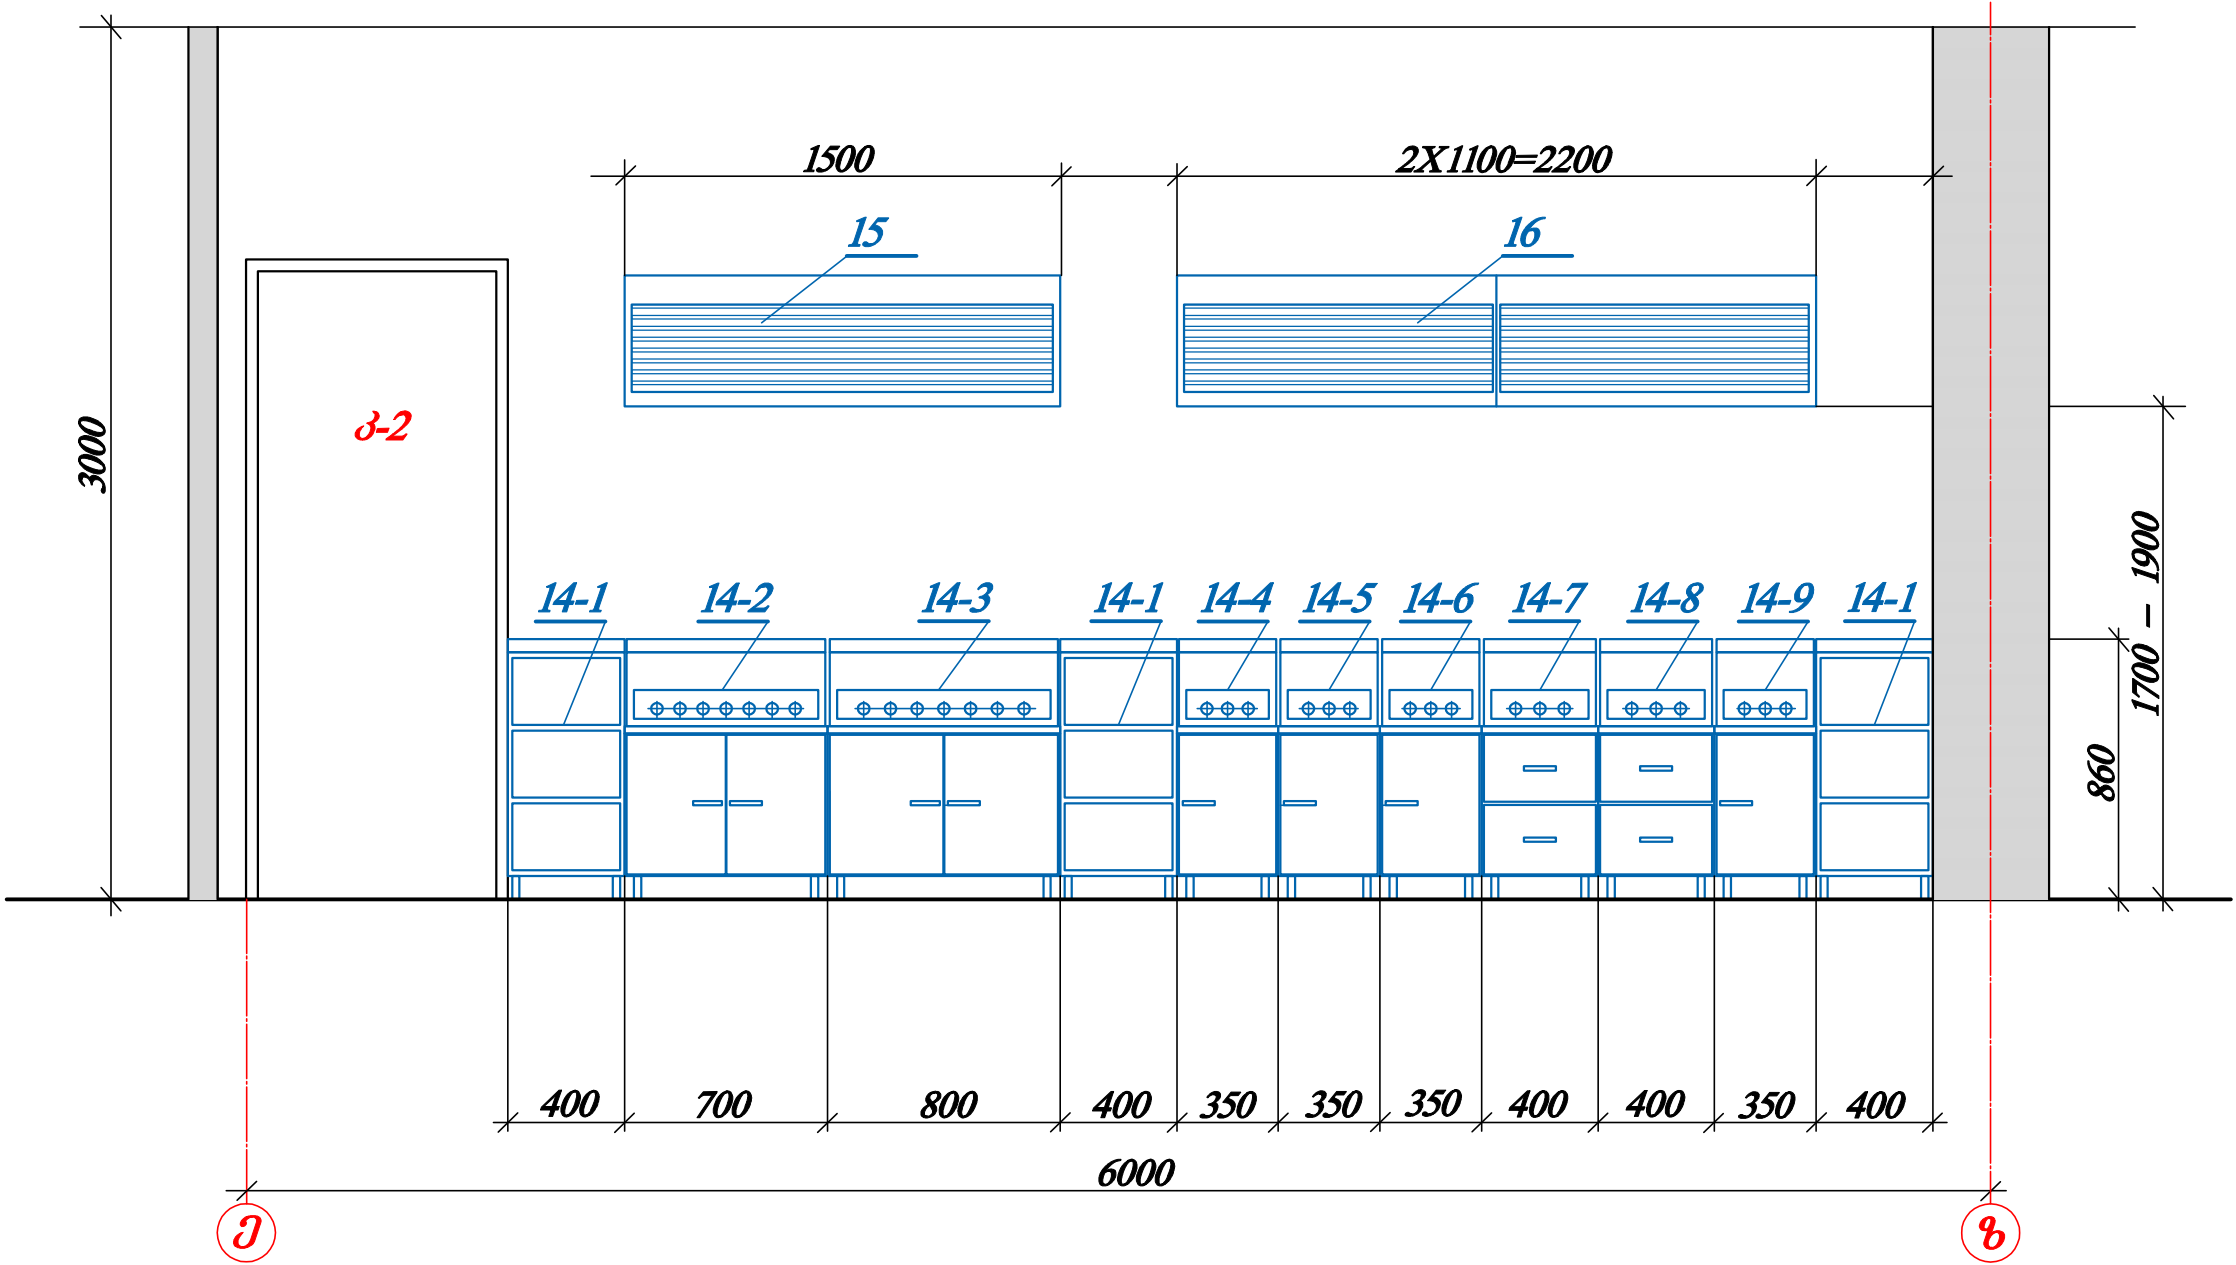

ჭრილი 3 – 3;


შრომატი	A-3	დაკვეთა №	7-2015								
პროექტი ალწმწმწმწმ											
კ-1	კარმის მარკირება										
ვ-1	ვანგების მარკირება										
ვტ-1	ვითრამის მარკირება										
0.00	არქიტექტურული ნიშნული										
ღ	ღერძის ხაზი										
ღ	ჭრილის ხაზი										
ტრ-1	წყალმიღები ტრაპი										
14-6	ტიქნოლოგიური დანადგარის ნუმერაცია										
სათაფსოს № 3 17,7 მ² სათაფსოს ფართი <table><tr><td>3</td><td>სათაფსოს №</td></tr><tr><td>ჭერის ტიპი</td><td></td></tr><tr><td></td><td>კედლის ტიპი</td></tr><tr><td>დატაკის ტიპი</td><td></td></tr></table>				3	სათაფსოს №	ჭერის ტიპი			კედლის ტიპი	დატაკის ტიპი	
3	სათაფსოს №										
ჭერის ტიპი											
	კედლის ტიპი										
დატაკის ტიპი											
შენიშვნები											
1) სახლილო მოწყობილობა-დანადგარების განლაგება ზუსტდება დანადგარების შექმნის დროს მათი კონკრეტული ტექნიკური მონაცემების მიხედვით.											
2) მოცემული ფურცელი განიხილება ფურც. ნტმ-2-თან ერთად.											
სიტუაციური სქემა											
დამკვეთი:											
საქართველოს შრომის ჯანმრთელობის და სოციალურ უწყველყოფის სამინისტრო											
პროექტის სახელწოდება											
ლ. საგვარდომის სახელწოდების დაავადებათა კონტროლისა და საზოგადოებრივი ჯანმრთელობის ეროვნული ცენტრი.											
აღმინისტრაციული შენობა.											
მისამართი											
მ. თბილისი											
კახეთის გზატკეცილი. აღმასმეპის №3											
თანამდებობა	გვარი	ხელმოწერა									
არქიტექტორები	ზ. სვანაძე										
	მ. ჭელიძე										
	ა. დონაძე										
	მ. ჭანჭალაშვილი										
ინჟინერი	ო. კიკილაშვილი										
შ.პ.ს. „სტუდია 4“											
მ. თბილისი											
აღ. მასშაბის გაზომილი №2 / კვადრის მ. №34											
ტიქნოლოგიური ნაწილი											
მაშტაბი	თარიღი										
1 : 25	თბილისი 2015 წელი										
ნახაზების დასახელება											
ჭრილი 3 – 3;											
სტადია	ფურცელი	ფურცლები									
მშპ	ტმ-5	6									

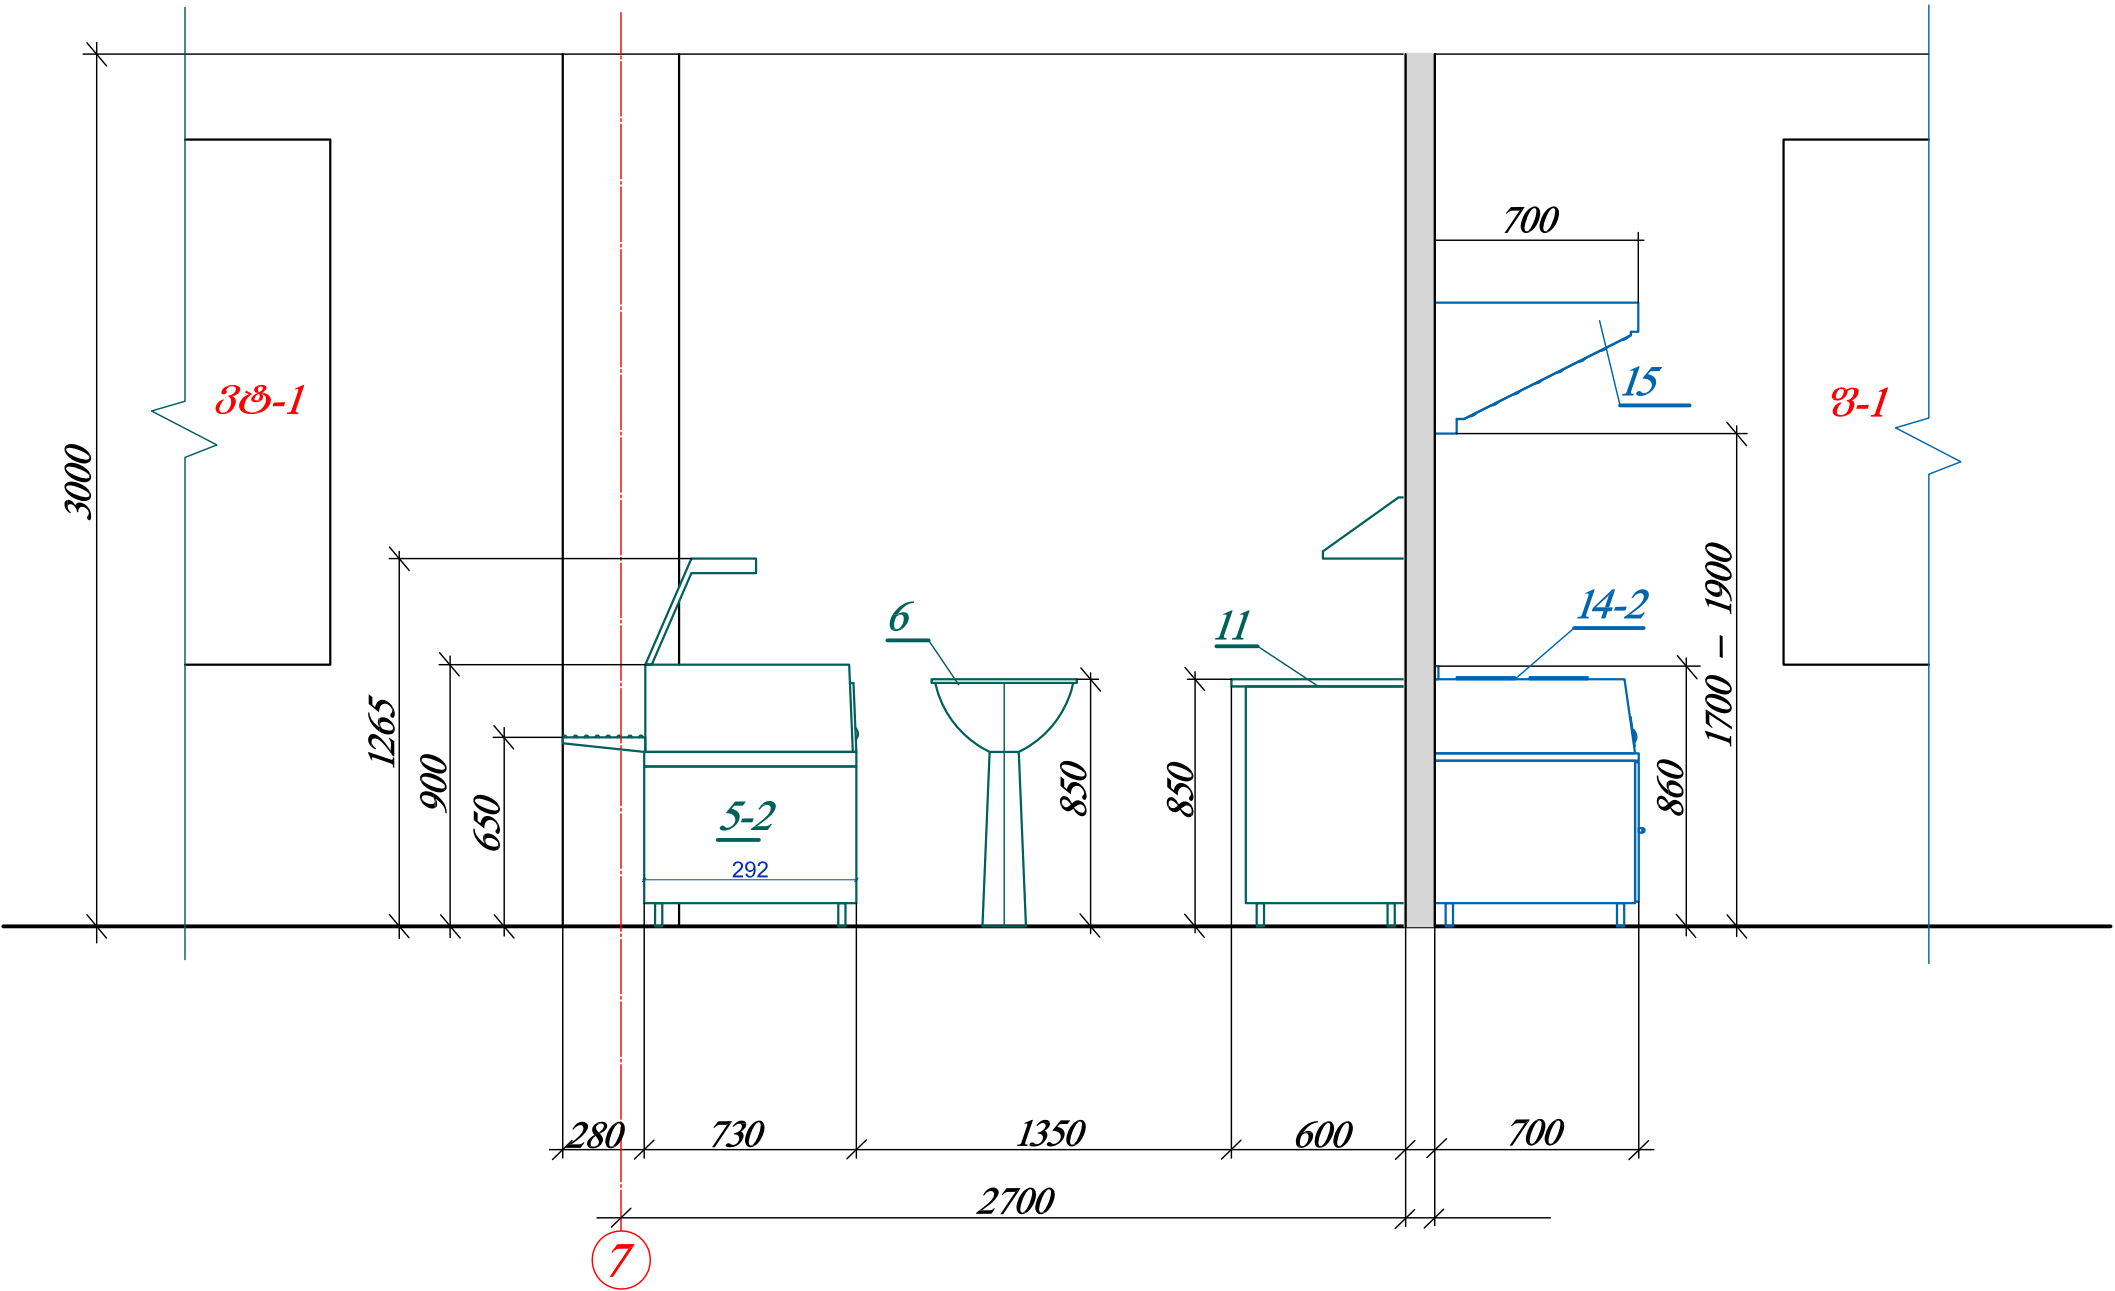

სასადილოს მოწყობილობა-დანადგარების სპეციფიკაცია

№№ პოზ.	ღახახელება ტიპი, მარკა, მოდელი	განზ. ერთ.	რაო- დუ- ნოგა	ელ.სიმძლავრე კვტ	კომუნიკაციები	შ ე ნ ი შ ვ ნ ა
1	2	3	4	5	6	7
1	სასადილოს მაგიდა ოთხი სკამით	კომპლ.	12	–	–	800X800X850 მმ.
2-1	საღაროს მაგიდა სკამით	კომპლ.	1	–	–	700X700X850 მმ.
2-2	საღაროს კომპიუტერი	კომპლ.	1	220ვ. 0,25კვტ.	–	
3	დანა-ჩანთების და კოვზების თარო-შრიკა	ცალი	2	–	–	800X550X850 მმ.
4	შემიღული კარადა მაცივარი	ცალი	1	220ვ. 0,4კვტ.	–	610X550X1960 მმ.
5	კერძების გასაცემი ხაზი	კომპლ.	1	8,49 კვტ.	–	იტალიური 4800X1010X1265 მმ.
5-1	ღახლი–მაგიდა ცხელი სასმელებისათვის	ცალი	1	220 ვ. 1,72კვტ.	–	700X730X900 მმ.
5-2	ღახლი–მარმითი I-ლი კერძებისათვის	ცალი	1	220/380ვ. 2,82კვტ.	–	1470X1010X1265 მმ.
5-3	ღახლი–მარმითი II-რე კერძებისათვის	ცალი	1	220 ვ. 1,6კვტ.	–	1470X1010X1265 მმ.
5-4	ღახლი–ვიტრინა ცივი კერძებისათვის	ცალი	1	220ვ. 1,2კვტ.	–	1142X1010X1265 მმ.
6	ხელსაგანი ნიჟარა	ცალი	2	–	ცხ.წყ. ცივ.წყ. კანალიზაცია	500X450X350 მმ.
7	მაგიდა ცივი ზედაპირით	ცალი	1	220 ვ. 0,5კვტ.	–	1400X600X900მმ.
8	საწარმოო მაგიდა უჟანგავი ფოლადის	ცალი	1	–	–	700X600X850მმ.
9	გასტრონომიული პროდუქტების საჭრელი მანქანა	ცალი	1	220 ვ. 0,3კვტ.	–	540X650X400მმ.
10	კარადა მაცივარი	ცალი	1	220ვ. 0,4კვტ.	–	700X700X1850 მმ.
11	საწარმოო მაგიდა უჟანგავი ფოლადის	ცალი	1	–	–	1200X600X850 მმ.
12	პურის საჭრელი ელექტრომანქანა	ცალი	1	220 ვ. 0,5კვტ.	–	500X400X470მმ.
13	პურის კარადა	ცალი	1	–	–	900X600X1840მმ.
	კერძების მოსამზაებელი ხაზი	კომპლ.	1	220/380ვ.44,95კვტ.	ცხ.წყ. ცივ.წყ. კანალიზ.ვენტ.	TEXNOINOX (იტალია) 4100X700X850 მმ.
14-1	ნეიტრალური მაგიდა	ცალი	1	–	–	400X700X290 მმ.
14-2	ელექტროქურა PCS70E7	ცალი	1	10,4კვტ.	–	700X700X280 მმ.
14-3	ელექტროქვაკი KPNE 1861	ცალი	1	9,4კვტ.	–	800X700X280 მმ.
14-4	ელექტროტაფა BR35E/1	ცალი	1	3,3კვტ.	–	350X700X280 მმ.
14-5	ელექტრომარმითი BM35E7	ცალი	1	1,3კვტ.	–	350X700X280 მმ.
14-6	ელექტროფრიტერი FR35E7	ცალი	1	6,0კვტ.	–	350X700X280 მმ.
14-7	ელექტროგრილი KGE400T	ცალი	1	6,0კვტ.	–	400X700X280 მმ.
14-8	ელექტროსახალავი E7FI48	ცალი	1	3,75კვტ.	–	400X700X290 მმ.
14-9	მაპარონის ელექტროსახარში CP35E7	ცალი	1	4,8კვტ.	–	350X700X280 მმ.
15	სავენტილაციო ზონტი ვილტრით და სანათით	ცალი	1	220ვ. 2X0.5კვტ.	–	1500X700X500მმ.
16	სავენტილაციო ზონტი ვილტრით და სანათით	ცალი	1	220 ვ. 0,5კვტ.	–	3000X1000X500მმ.
17	საწარმოო მაგიდა უჟანგავი ფოლადის	ცალი	3	–	–	700X600X850მმ.
18	გოსტინულის საჭრელი ელექტრომანქანა	კომპლ.	1	220ვ. 0,37კვტ.	–	215X475X515 მმ.

1	2	3	4	5	6	7
19	ელექტრო ხორცის საკეპი	კომპლ.	1	220/380 ვ. 1,1კვტ.	–	667X420X885 მმ.
20	სამზარეულოს უნივერსალური ელექტრომანქანა	კომპლ.	1	220 ვ. 1,0კვტ.	–	500X400X470 მმ.
21	ორგანოფორმებისა სარეცხი ვანა	ცალი	1	–	ცხ.წყ. ცივ.წყ. კანალიზაცია	1000X600X900 მმ.
22	საწარმოო მაგიდა უჟანგავი ფოლადის	ცალი	1	–	–	1000X600X850მმ.
23	კარტოფილის სათლელი ელექტრომანქანა	კომპლ.	1	220 ვ. 0,75 კვტ.	ცხ.წყ. ცივ.წყ. კანალიზაცია	PPN 10M (იტალია) 400X400X710 მმ.
24	ჭურჭლის გადსატანი თარო-შრიკა	ცალი	2	–	–	800X600X1000 მმ.
25	მაგიდა უჟანგავი ფოლადის ნარჩენების ჩასაყრელი ღირებით	ცალი	1	–	–	1000X600X860მმ.
26	ორგანოფორმებისა სარეცხი ვანა	ცალი	1	–	ცხ.წყ. ცივ.წყ. კანალიზაცია	1000X600X900 მმ.
27	ერთგანოფორმებისა სარეცხი ვანა	ცალი	1	–	ცხ.წყ. ცივ.წყ. კანალიზაცია	1000X600X900 მმ.
28	საწარმოო მაგიდა უჟანგავი ფოლადის	ცალი	1	–	–	700X600X850მმ.
29	საწარმოო მაგიდა უჟანგავი ფოლადის	ცალი	1	–	–	1000X600X850მმ.
30	ჭურჭლის სარეცხი მანქანა	კომპლ.	1	220ვ. 3,3 კვტ.	ცხ.წყ. ცივ.წყ. კანალიზაცია	DS 45 (იტალია) 545X610X845 მმ.
31	ჭურჭლის კარადა უჟანგავი ფოლადის	ცალი	1	–	–	1200X500X1750 მმ.
32	კარადა მაცივარი	ცალი	2	220ვ. 0,4კვტ.	–	0...+7/-13°С 750X750X1870 მმ.
33	კარადა მაცივარი	ცალი	1	220ვ. 0,4კვტ.	–	-12...-18°С 750X750X1870 მმ.
34	თარო სტაციონალური უჟანგავი ფოლადის	ცალი	3	–	–	1500X400X1600 მმ.
35	ნარჩენების გუნებრი-შრიკა	ცალი	2	–	–	φ450; h850; მმ.
36	სამზარეულოს კეფლის თარო	ცალი	8	–	–	1200X400X300 მმ.

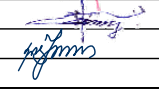ფორმატი	A-3	დაკვეთა №	7–2015
შენიშვნები			
1) სასადილოს მოწყობილობა–დანადგარების ბანდაგება ზუსტდება დანადგარების შემდგომ დროს მათი კონკრეტული ტექნიკური მონაცემების მიხედვით.			
2) მოცემული ფორმელი განიხილება ფურც. №ტმ-2-თან ერთად.			
დაკვეთით			
ლ. საშვარულიძის სახელგის დაავადებათა კონტროლისა და საზოგადოებრივი ჯანმრთელობის ეროვნული ცენტრი. აღმინისტრაციული შენობა.			
მისამართი			
მ. თბილისი კახეთის გზატკეცილი. აღმასკვეთის №3			
თანამდებობა	გვარი	ხელმოწერა	
არქიტექტორები	ხ. სვანაძე		
	ვ. ჭელიძე		
	ა. ლონაძე		
	ბ. ჯანჭალაშვილი		
ინჟინერი	ო. კიკილაშვილი		
	შ.პ.ს. „სტუდია 4“		
	მ. თბილისი აღმ. კახეთის გზატკეცილი №2 / კვირის მ. №34		
ტექნოლოგიური ნაწილი			
მაშტაბი		თარიღი	
1 : 50		თბილისი 2015 წელი	
ნახაზების დასახელება			
ტექნოლოგიური მოწყობილობა-დანადგარების სპეციფიკაცია			
სტადია	ფურცელი	ფურცლები	
მუშა	ტმ-6	6	