

პროექტის შემადგენლობა		
№ №	დ ა ნ ა ხ ე მ ე ბ ა	ფურცლი
1	2	3
1	პროექტის შემადგენლობა. საერთო მონაცემები	მ-1
2	სპეციფიკაციები	მ-2
3	სპეციფიკაციები	მ-3
4	გამანაწილებელი ფარის პრინციპიალური სქემა	მ-4
5	კალოვანი, კომპიუტერის და ბანათების ფარების საკომუტციო სქემა	მ-5÷მ-17
6	I სართულის გეგმა კალოვანი და გაბისტრალური ქსელი	მ-18
7	II სართულის გეგმა კალოვანი და გაბისტრალური ქსელი	მ-19
8	III სართულის გეგმა კალოვანი და გაბისტრალური ქსელი	მ-20
9	IV სართულის გეგმა კალოვანი და გაბისტრალური ქსელი	მ-21
10	V სართულის გეგმა კალოვანი და გაბისტრალური ქსელი	მ-22
11	VI სართულის გეგმა კალოვანი და გაბისტრალური ქსელი	მ-23
12	VII სართულის გეგმა კალოვანი და გაბისტრალური ქსელი	მ-24
13	VIII სართულის გეგმა კალოვანი და გაბისტრალური ქსელი	მ-25
14	სახურავის გეგმა კალოვანი და გაბისტრალური ქსელი	მ-26
15	სასაღილოს გეგმა კალოვანი და გაბისტრალური ქსელი	მ-27
16	საწყობის გეგმა კალოვანი და გაბისტრალური ქსელი	მ-28
17	II სართულის გეგმა კომპიუტერული ქსელი	მ-29
18	III სართულის გეგმა კომპიუტერული ქსელი	მ-30
19	IV სართულის გეგმა კომპიუტერული ქსელი	მ-31
20	V სართულის გეგმა კომპიუტერული ქსელი	მ-32
21	VI სართულის გეგმა კომპიუტერული ქსელი	მ-33
22	VII სართულის გეგმა კომპიუტერული ქსელი	მ-34
23	VIII სართულის გეგმა კომპიუტერული ქსელი	მ-35
24	სარდაფის სართულის გეგმა ბანათების ელ. ქსელი	მ-36
25	I სართულის გეგმა ბანათების ელ. ქსელი	მ-37
26	II სართულის გეგმა ბანათების ელ. ქსელი	მ-38
27	III სართულის გეგმა ბანათების ელ. ქსელი	მ-39
28	III სართულის გეგმა, დამაკავშირებელი ხიდი ბანათების ელ. ქსელი	მ-40
29	IV სართულის გეგმა ბანათების ელ. ქსელი	მ-41
30	V სართულის გეგმა კალოვანი და გაბისტრალური ქსელი	მ-42
31	VI სართულის გეგმა ბანათების ელ. ქსელი	მ-43
32	VII სართულის გეგმა ბანათების ელ. ქსელი	მ-44
33	VIII სართულის გეგმა ბანათების ელ. ქსელი	მ-45

1	2	3
34	სახურავის გეგმა სასიბნალო ბანათება	მ-46
35	საწყობის გეგმა ბანათების ელ. ქსელი	მ-47
36	გენგეგმა მაღალი ძაბვის საკაბელო ქსელი	მ-48
37	გენგეგმა მაღალი ძაბვის საკაბელო ქსელი, მეორადი დამცავი დამოწმების კონტური	მ-49
38	ელვადაცვა	ელ-1÷ელ-4
39		

საერთო მითითებები:

პროექტის წინამდებარე ნაწილი დამუშავებულია საქართველოში დღეისათვის მოქმედი „სახოგადოებრივი შენობებისა და საცხოვრებელი სახლების ელექტრო- მოწყობილობების პროექტირების ნორმების" და დამკვეთის მოთხოვნების გათვალისწინებით.

ელ. ენერგიით უზრუნველყოფის საიმედოობის თვალსაზრისით ობიექტის ელმომხმარებლები

მიეკუთვნებიან პირველ და მეორე კატეგორიას.

აღმინისტრაციული შენობის საწყობებისა და საძვახის ელ. მომარაგება სრულდება დავროექტებული

ორი კომალექტში სატრანსპორტატორო ძვსაღბურიდან (КТП-10-630 კვა). სარეზერვო

ელ.მომარაგებისათვის გათვალისწინებულია 3 დიზელ-გენერატორი სიმძლავრით 600, 500 და 250 კვტ

აღმინისტრაციული შენობის მოთხოვნილი სიმძლავრეა -405 კვტ; საწყობის -125 კვტ; საძვახის -408 კვტ

სარეზერვო მომარაგებაზე გადასვლა ხდება რეზერვის ავტომატური შეყვანის (ABP) საშუალებით

I კატეგორიის ელ. მიმღებებს წარმოადგენს: ლიფტები, სერვერი, სასიბნალო შუქნიშნები, სახანძრო

სიბნალიზაცია.

ელ. მომხმარებლებია ბანათება, კომპიუტერები, გათბობა-გაბრილლების დანადგარები, ჩილექები და

სხვა

ბანათებისათვის გამოყენებულია ლუმიონცენტური და ვარვარა ნათურის სანათები. ბანათების

კომპიუტერის და კალოვანი ქსელი შემრულებულია სპილენძის კალოვანი საღენით, კლასტახის მიღებში

ქსელის ძაბვაა 380/220 ვ ყრუ დამამოწმებელი ნეიტრალით.

პროექტში გათვალისწინებულია მეორადი დამცავი დამოწმების კონტურის მოწყობა კუთხოვანი

ფოლადი, კვეთით 50x50x5 ვერტიკალური ელექტროღებით.

აღმინისტრაციული შენობის ელვადამცავი გარე კონტური გაერთიანებულია დამცავი დამოწმების

კონტურთან

აღმინისტრაციული შენობის დამოწმების კონტურის წინაღობის დამყანა 3 ომაგდე ხორციელდება

ვერტიკალური ელექტროღების კვეთისა და რაღვნობის გაზრდის გზით, აგრეთვე მათი შემაერთებელი

ხოლოვანი ფოლადის კვეთის გაზრდით.

მონტაჟი შესრულდეს ელექტრო დანადგარების მოწყობის წესების და უსაფრთხოების ტექნიკის

წესების გათვალისწინებით.

პროექტის აღწერა

შენიშვნები:

სიტუაციური სქემა

დამკვეთი:

საქართველო შრომის ჯანმრთელობის და სოციალურწმელოვნის სამინისტრო

პროექტის სახელწოდება

ლ. საყვარელიძის სახელობის დაავადებათა კონტროლისა და სახეობალომაროვი ჯანმრთელობის პროწმელი შენობი. აღმინსტრაციული შენობა და სასაწყობა შენობები.

მოსამართი:

ქ. თბილისი, ქანეთის გზატკეპილი, აღმასდევკის №3.

თანამდებობა	გვარი	ხელმოწერა
სამინისტრო	ზ. სვანაძე	
	ვ. ჭელიძე	
	ა. დონაძე	
ინჟინერი	ს. ჯანაშია	

შპს "სტალია 4"

ქ. თბილისი, აღმ. გზატკეპი, გვ. 3 / კეთილი ქ. №34

ელტექნიკური ნაწილი		
განუტახი	თარიღი	
მ.გ.	თბილისი 2015 წელი	
ნახაზის დანახელება		
სამიწიქიასია და საერთო მითითებები		
სტალია	ფურსელი	ფურსელი
მუშა	მ-1	49

№	დასახელება	მარკა ტიპი	ბანზომ. ერთეული	რაოდენობა
ელ. განათება				
1	2	3	4	5
1	ელ. ფარი 8 ჯგუფში, შემყვანში სამფანსა ავტომატი 16ა; გამავალი 8 ერთფანსა ავტომატი 16ა;		ცალი	8
2	ელ. ფარი 6 ჯგუფში, შემყვანში სამფანსა ავტომატი 16ა; გამავალი 6 ერთფანსა ავტომატი 16ა;		ცალი	2
3	ელ. ფარი 4 ჯგუფში, შემყვანში სამფანსა ავტომატი 16ა; გამავალი 4 ერთფანსა ავტომატი 16ა;		ცალი	1
4	ელ. ფარი 6 ჯგუფში, შემყვანში სამფანსა ავტომატი 20ა; გამავალი 6 ერთფანსა ავტომატი 16ა;		ცალი	1
5	ელ. ფარი 6 ჯგუფში, შემყვანში სამფანსა ავტომატი 20ა; გამავალი 5 ერთფანსა ავტომატი 16ა; 1 ერთფანსა ავტომატი 20ა		ცალი	1
6	ელ. ფარი 6 ჯგუფში, შემყვანში სამფანსა ავტომატი 25ა; გამავალი 6 ერთფანსა ავტომატი 16ა;		ცალი	1
7	ელ. ფარი 6 ჯგუფში, შემყვანში სამფანსა ავტომატი 25ა; გამავალი 5 ერთფანსა ავტომატი 16ა; 1 ერთფანსა ავტომატი 20ა		ცალი	1
8	ელ. ფარი 10 ჯგუფში, შემყვანში სამფანსა ავტომატი 25ა; გამავალი 9 ერთფანსა ავტომატი 16ა; 1 ერთფანსა ავტომატი 20ა		ცალი	2
9	ელ. ფარი 10 ჯგუფში, შემყვანში სამფანსა ავტომატი 32ა; გამავალი 9 ერთფანსა ავტომატი 16ა; 1 ერთფანსა ავტომატი 20ა		ცალი	5
10	ელ. ფარი 12 ჯგუფში, შემყვანში სამფანსა ავტომატი 32ა; გამავალი 12 ერთფანსა ავტომატი 16ა;		ცალი	2
11	ელ. ფარი 16 ჯგუფში, შემყვანში სამფანსა ავტომატი 40ა; გამავალი 16 ერთფანსა ავტომატი 16ა; 3 ერთფანსა ავტომატი 20ა		ცალი	1
12	სასიგნალო სანათები		ცალი	12
13	ავტომატური გაუმართველი 3 კოლუმნიანი		ცალი	1
14	ფოლდის მილი d=100 მმ ლ=1.5 მ		ცალი	6
15	ვარვარნათურიანი ჰარის სანათი სიმძლავრით 60ვტ		ცალი	5
16	ვარვარნათურიანი ჰარის სანათი სიმძლავრით 100ვტ		ცალი	35
17	კედლის ვახსა		ცალი	27
18	ვარვარნათურა სიმძლავრით 60 ვტ		ცალი	25
19	ვარვარნათურა სიმძლავრით 100 ვტ		ცალი	35
20	ვარვარნათურა სიმძლავრით 40 ვტ		ცალი	30
21	ვარვარნათურა სიმძლავრით 25 ვტ		ცალი	60
22	ლუმინესცენტური სანათი სიმძლავრით 4x18 ვტ		ცალი	800
23	ლუმინესცენტური სანათი სიმძლავრით 2x18 ვტ		ცალი	180
24	ლუმინესცენტური სანათი სიმძლავრით 2x36 ვტ		ცალი	150
25	სინათლის მანქანებიანი წარწერით "განსვლელი"		ცალი	30
26	კედლის ვარვარნათურიანი სანათი		ცალი	20
27	ლუმინესცენტური ნათურა სიმძლავრით 18 ვტ		ცალი	350
28	ლუმინესცენტური ნათურა სიმძლავრით 36 ვტ		ცალი	300
29	საშტეტოლო რეზერტი, ორკოლუმნიანი, მესამე დამამოწმებელი კინტაქტით,		ცალი	380
30	იგივე ბარმაგებელი		ცალი	10
31	ერთკოლუმნიანი ბარმარტმებელი წარწერი გამყვანილოგისთვის		ცალი	75
32	იგივე ბარმაგებელი		ცალი	150
33	ერთკოლუმნიანი ბარმარტმებელი კერმებელი		ცალი	20
34	ფიქსირებადი სანაწარმებელი სანათური		ცალი	7

1	2	3	4	5
35	ვარვარნათურა სიმძლავრით 150 ვტ		ცალი	7
36	სპილენძის საღებო კოლოქლორვინილის ოკოლანცითი, კვითი 3x2.5 მმ		მეტრი	10460
37	იგივე კვითი 3x4 მმ		მეტრი	20400
38	პლასტმასის მილი Ø20 მმ		მეტრი	12520
39	პლასტმასის მილი Ø25 მმ		მეტრი	120
40	სპილენძის საღებო კოლოქლორვინილის ოკოლანცითი, კვითი 1x4 მმ		მეტრი	600
კალოვანი და მანისტრალური ქსელი				
1	ელ. ფარი 2 ჯგუფში, 2 სამკოლუმნიანი ავტომატი 600ა		ცალი	1
2	ელ. ფარი 7 ჯგუფში, 1 სამფანსა ავტომატი 16ა; 2 სამფანსა ავტომატი 40ა; 1 სამფანსა ავტომატი 50ა; 2 სამფანსა ავტომატი 63ა; 1 სამფანსა ავტომატი 100ა		ცალი	1
3	ელ. ფარი 22 ჯგუფში, 1 სამფანსა ავტომატი 16ა; 4 სამფანსა ავტომატი 20ა; 1 სამფანსა ავტომატი 25ა; 1 სამფანსა ავტომატი 32ა; 4 სამფანსა ავტომატი 40ა; 2 სამფანსა ავტომატი 50ა; 4 სამფანსა ავტომატი 63ა; 1 სამფანსა ავტომატი 100ა; 1 სამფანსა ავტომატი 120ა		ცალი	1
4	კოქსქმტური ტრანსკორმატური ქმსაღებური	КТП-10 -630	ცალი	2
5	დიქელ -ბენერატორი სიმძლავრით 250 კვტ		ცალი	1
6	დიქელ -ბენერატორი სიმძლავრით 500 კვტ		ცალი	1
7	დიქელ -ბენერატორი სიმძლავრით 600 კვტ		ცალი	1
8	ავტომატური ბაღამრტმელი 300ა	ABP	ცალი	1
9	ავტომატური ბაღამრტმელი 800ა	ABP	ცალი	1
10	ავტომატური ბაღამრტმელი 1000ა	ABP	ცალი	1
11	სამფანსა აქტიური ენერგიის მრცხველი		ცალი	3
12	ღენის ტრანსკორმატორი 250/5	TK-20	ცალი	3
13	ღენის ტრანსკორმატორი 800/5	TK-20	ცალი	3
14	ღენის ტრანსკორმატორი 1000/5	TK-20	ცალი	3
15	ქუთი მანბიტური ბარმვით, შემყვანში ავტომატური ამომრტმელი, კარმხე მარტვის ღილაქმით, სასიგნალო ნათურით და ბაღამრტმელი ღისტანცირ მარტვაში, 380 კოლ. მრტვიღმრინი 10=6.0ა	Я5111-2874 -28	ცალი	1
16	იგივე მრტვიღმრინი 10=12.5ა	Я5111-3174-31	ცალი	1
17	საშტეტოლო რეზერტი, ორკოლუმნიანი, მესამე დამამოწმებელი კინტაქტით,		ცალი	30
18	საშტეტოლო რეზერტი, სამკოლუმნიანი, მესამე დამამოწმებელი კინტაქტით,		ცალი	5
19	ალუმინის კალოვანი საღებო 10 კვ კვითი 3x25 მმ	ААГ-10	მეტრი	320
20	სპილენძის კალოვანი საღებო 133 კვითი 3x120+1x35კვ/მმ	ВВГ	მეტრი	960
21	იგივე კვითი 1x150+1x50 კვ/მმ	ВВГ	მეტრი	635
22	იგივე კვითი 1x185+1x50 კვ/მმ	ВВГ	მეტრი	440
23	სპილენძის საღებო კოლოქლორვინილის ოკოლანცითი, კვითი 1x2.5 კვ/მმ	ПВ	მეტრი	1205
24	იგივე კვითი 1x4 მმ		მეტრი	21770
25	იგივე კვითი 1x6 მმ		მეტრი	1600
26	იგივე კვითი 1x10 მმ		მეტრი	515
27	იგივე კვითი 1x16 მმ		მეტრი	1930
28	იგივე კვითი 1x25 მმ		მეტრი	2650
29	იგივე კვითი 1x35 მმ		მეტრი	1075
30	იგივე კვითი 1x50 მმ		მეტრი	900
31	იგივე კვითი 1x70 მმ		მეტრი	905
32	პლასტმასის მილი Ø20 მმ		მეტრი	6620
33	პლასტმასის მილი Ø25 მმ		მეტრი	1135
34	პლასტმასის მილი Ø40 მმ		მეტრი	80
35	პლასტმასის მილი Ø50 მმ		მეტრი	925
36	პლასტმასის მილი Ø63 მმ		მეტრი	635

შენიშვნები:

სიტუაციური სურათი

დამკვეთი:

საკარტოლო მკომის, ჯანმრტოლოგის და
სოცოკრწველოყის სამინისტრო

პროექტის სახელწოდება

ლ. საწარმდომის სახელოგის დაწადებათა
კრტროლისა და საწარმდომდრნი
ჯანმრტოლოგის კოლოელი სინტრი.
აღმინსტრაციული შენობა და
სასაწოგა შენობები.

მისამართი:

ქ. თბილისი,
ქანთის რზატკმული, აღმწვევის №3.

თანამდებობა	გვარი	ხელმწერა
პროტექტორი	ზ. სანაქა	
	ვ. ქელიძე	
	ა. დონაძე	
	ბ. მანაქლიშვილი	
	გ. ბატალოვა	
რწმინერი		

4

შპს "სტალი 4"

ქ. თბილისი,
ქ. ზაქარის რაჭოტი რაქ / ქანთის გ. მრ34

ელტექნიკური ნაწილი

მანქანები	მარინი
გ.გ.	თბილისი 2015 წელი

ნახაზის დასახელება

პროექტიკაშია და სამართო მითითებები

სტაქია	ფრსელი	ფრსელი
მუშა	გ-2	49

მოწყობილობის და მასალების სპეციფიკაცია

№	დ ა ს ა ხ ე ლ ე ბ ა	მარკა ტიპი	ბანზომ. ერთეული	რაოდენობა
კალოვანი და გაბისტრალური ქსელი				
1	2	3	4	5
37	ელ. ფარი 6 ჯგუფზე, შემყვანზე სამფანა ავტომატი 16ა; გაშვავალი 6 ერთფანა ავტომატი 16ა;		ცალი	8
38	ელ. ფარი 8 ჯგუფზე, შემყვანზე სამფანა ავტომატი 16ა; გაშვავალი 8 ერთფანა ავტომატი 16ა;		ცალი	2
39	ელ. ფარი 6 ჯგუფზე, შემყვანზე სამფანა ავტომატი 16ა; გაშვავალი 6 ერთფანა ავტომატი 20ა;		ცალი	1
40	ელ. ფარი 6 ჯგუფზე, შემყვანზე სამფანა ავტომატი 16ა; გაშვავალი 4 ერთფანა ავტომატი 16ა; 2 ერთფანა ავტ. 20ა		ცალი	1
41	ელ. ფარი 4 ჯგუფზე, შემყვანზე სამფანა ავტომატი 32ა; გაშვავალი 2 ერთფანა ავტომატი 25ა; 2 ერთფანა ავტომატი 32ა		ცალი	1
42	ელ. ფარი 6 ჯგუფზე, შემყვანზე სამფანა ავტომატი 32ა; გაშვავალი 5 ერთფანა ავტომატი 20ა; 1 ერთფანა ავტომატი 32ა		ცალი	1
43	ელ. ფარი 8 ჯგუფზე, შემყვანზე სამფანა ავტომატი 32ა; გაშვავალი 7 ერთფანა ავტომატი 16ა; 1 ერთფანა ავტომატი 32ა		ცალი	1
44	ელ. ფარი 10 ჯგუფზე, შემყვანზე სამფანა ავტომატი 40ა; გაშვავალი 10 ერთფანა ავტომატი 20ა;		ცალი	1
45	ელ. ფარი 6 ჯგუფზე, შემყვანზე სამფანა ავტომატი 40ა; გაშვავალი 4 ერთფანა ავტომატი 20ა; 2 ერთფანა ავტომატი 25ა		ცალი	1
46	ელ. ფარი 10 ჯგუფზე, შემყვანზე სამფანა ავტომატი 40ა; გაშვავალი 9 ერთფანა ავტომატი 16ა; 1 ერთფანა ავტომატი 32ა		ცალი	1
47	ელ. ფარი 10 ჯგუფზე, შემყვანზე სამფანა ავტომატი 50ა; გაშვავალი 10 ერთფანა ავტომატი 20ა;		ცალი	1
48	ელ. ფარი 10 ჯგუფზე, შემყვანზე სამფანა ავტომატი 50ა; გაშვავალი 8 ერთფანა ავტომატი 20ა; 2 ერთფანა ავტომატი 25ა		ცალი	1
49	ელ. ფარი 6 ჯგუფზე, შემყვანზე სამფანა ავტომატი 50ა; გაშვავალი 3 ერთფანა ავტომატი 16ა; 1 სამფანა ავტომატი 20ა; 1 სამფანა ავტომატი 32ა		ცალი	1
50	ელ. ფარი 10 ჯგუფზე, შემყვანზე სამფანა ავტომატი 63ა; გაშვავალი 8 ერთფანა ავტომატი 20ა; 2 სამფანა ავტომატი 32ა		ცალი	1
51	ელ. ფარი 6 ჯგუფზე, შემყვანზე სამფანა ავტომატი 120ა; გაშვავალი 4 სამფანა ავტომატი 20ა; 2 სამფანა ავტომატი 80ა		ცალი	1
52	ელ. ფარი 14 ჯგუფზე, შემყვანზე სამფანა ავტომატი 120ა; გაშვავალი 4 ერთფანა ავტომატი 20ა; 5 ერთფანა ავტომატი 50ა; 5 სამფანა ავტომატი 25ა;		ცალი	1
52	ელ. ფარი 10 ჯგუფზე, შემყვანზე სამფანა ავტომატი 120ა; გაშვავალი 6 ერთფანა ავტომატი 16ა; 1 ერთფანა ავტომატი 32ა; 1 სამფანა ავტომატი 25ა; 1 სამფანა ავტომატი 100ა		ცალი	1
მეორადი დაშიწება				
1	ზოლკანი ზოლადი კვეთით 40x4 კვ/მმ		მეტრი	320
2	ზოლადის კუთხოვანი კვეთით 50x50x5 მმ ლ=2.5 მ		ცალი	12

პროგრამის აღნიშვნები

შენიშვნები:

სიტუაციური სქემა

დამკვეთი:

საქართველო გროუსი, ჯანმრთელობის და სოსუზრუველსოფის საინისტარ

პროექტის სახელწოდება

ლ. საფარულმის სახელმის დაავადებათა კონტროლისა და საზოგადოებრივი ჯანმრთელობის ეროვნული ცენტრი. ადმინისტრაციული შენობა და სასაწყობ შენობები.

მისამართი:

ქ. თბილისი, ქახეთის ზუბატყილი, აღმცავექის №3.

თანამდებობა

გვარი

ხელმოწერა

პროექტორები

ზ. სვანაძე

ვ. ჭელიძე

ა. ტონაძე

ბ. მანაღლიშვილი

ი. ბატალოვა

ინჟინერი

4

შპს "სტუდია 4"

ქ. თბილისი, აღმცავექის ზუბატყილი №3 / კაფონი 4, №34

ელტექნიკური ნაწილი

მასშტაბი

თარიღი

მ.ბ.

თბილისი 2015 წელი

ნახაზის დასახელება

სამაშინიკასია და საერთო მითითებები

სტადია


ფურცელი

ფურცლები





მუშა

მ-3

49

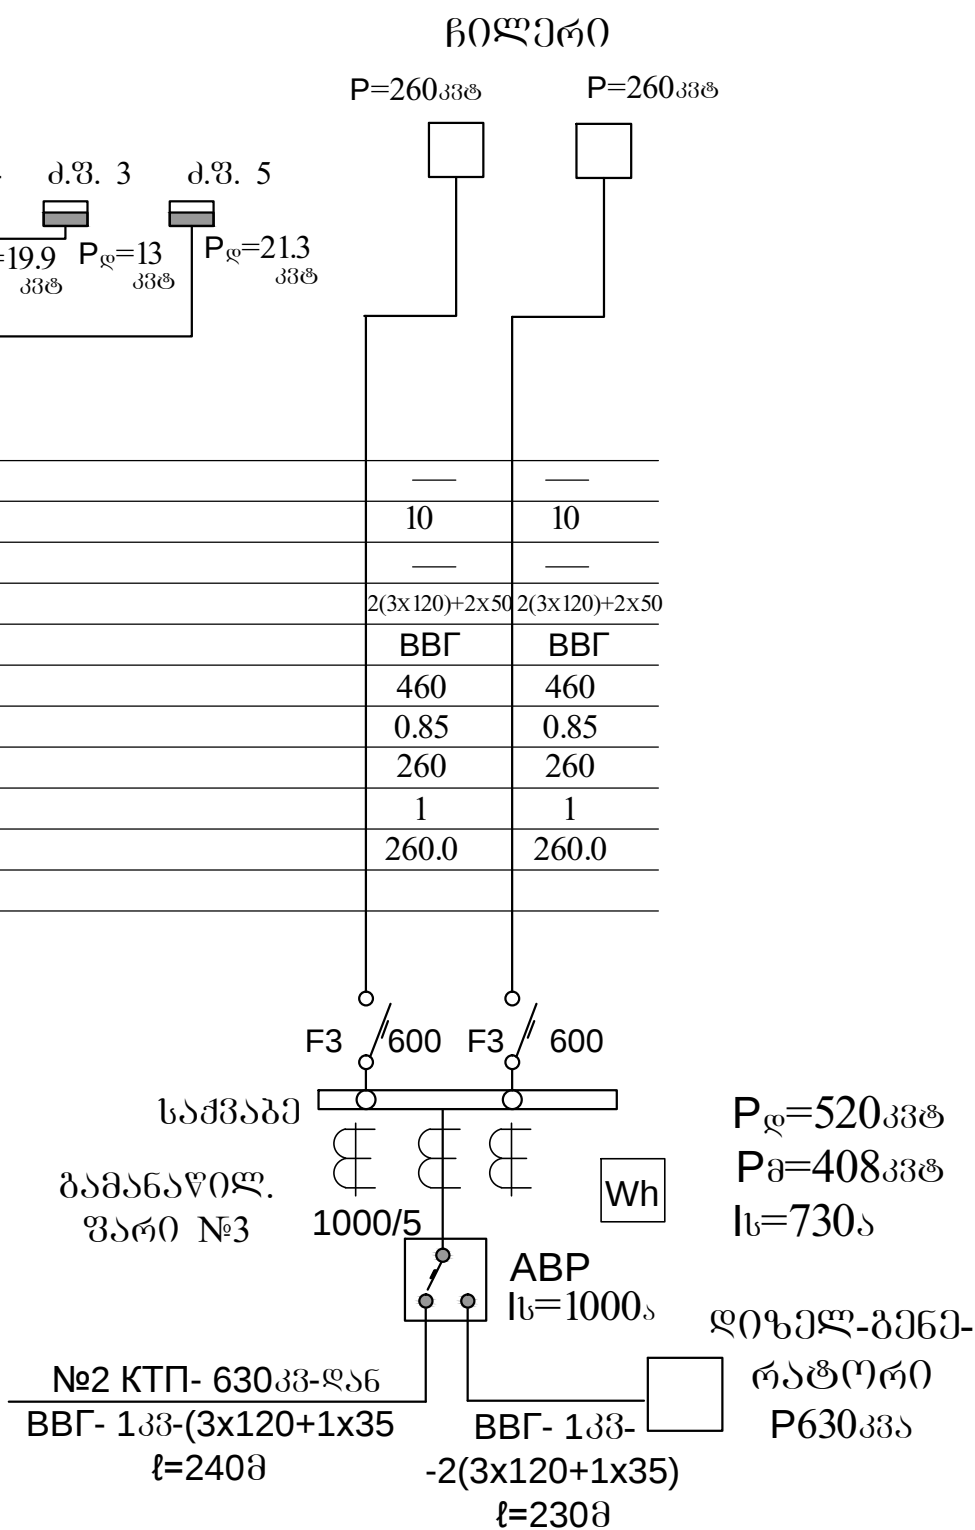

ნირობითი აღნიშვნები		
შენიშვნები:		
სიტუაციური სქემა		
დაგეგმეთ:		
საპარტოვლო შრომის, ჯანმრთელობის და სისუფრუველყოფის სამინისტრო		
პროექტის სახელწოდება		
ლ. საყვარელიძის სახელობის დაავადებათა კონტროლისა და საუბადოობაში ჯანმრთელობის დროშის ცენტრი. აღმინისტრაციული შენობა და სასაწყობო შენობები.		
მისამართი:		
ქ. თბილისი, კახეთის გზატკეცილი, ალექსანდრე მკვათის №3.		
თანამდებობა	გვარი	ხელმოწერა
პროექტორი	ზ. სანაძე	
	ვ. ჭელიძე	
	ა. ბონაძე	
ინჟინერი	ა. ბატალოვა	
		
შპს "სტუდია 4"		
ქ. თბილისი, ალ. მკვათის გამზ. №32 / კაპიტან ქ. №34		
ელტაქტიკური ნაწილი		
განსტაბი	თარიღი	
შ.გ.	თბილისი 2015 წელი	
ნახაზის დასახელება		
მთ. ბაზანთელის რაიონის პრინციპული სქემა		
სტადია	ფურცელი	ფურცლები
მუშა	1-4-2	49

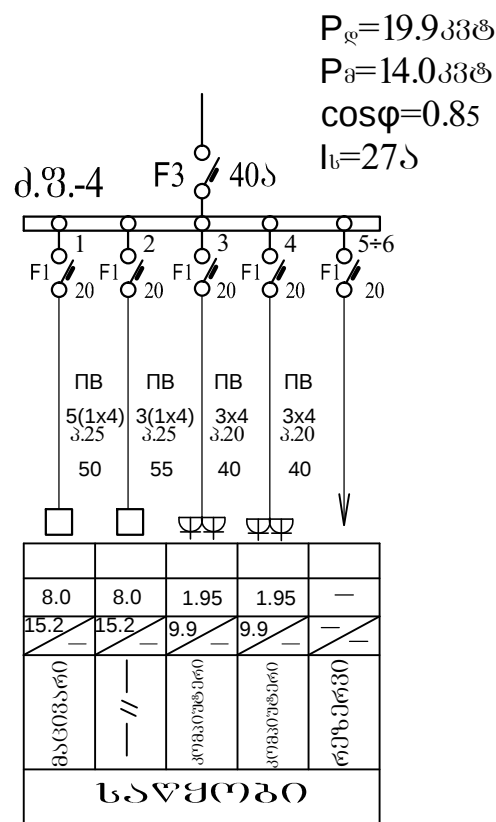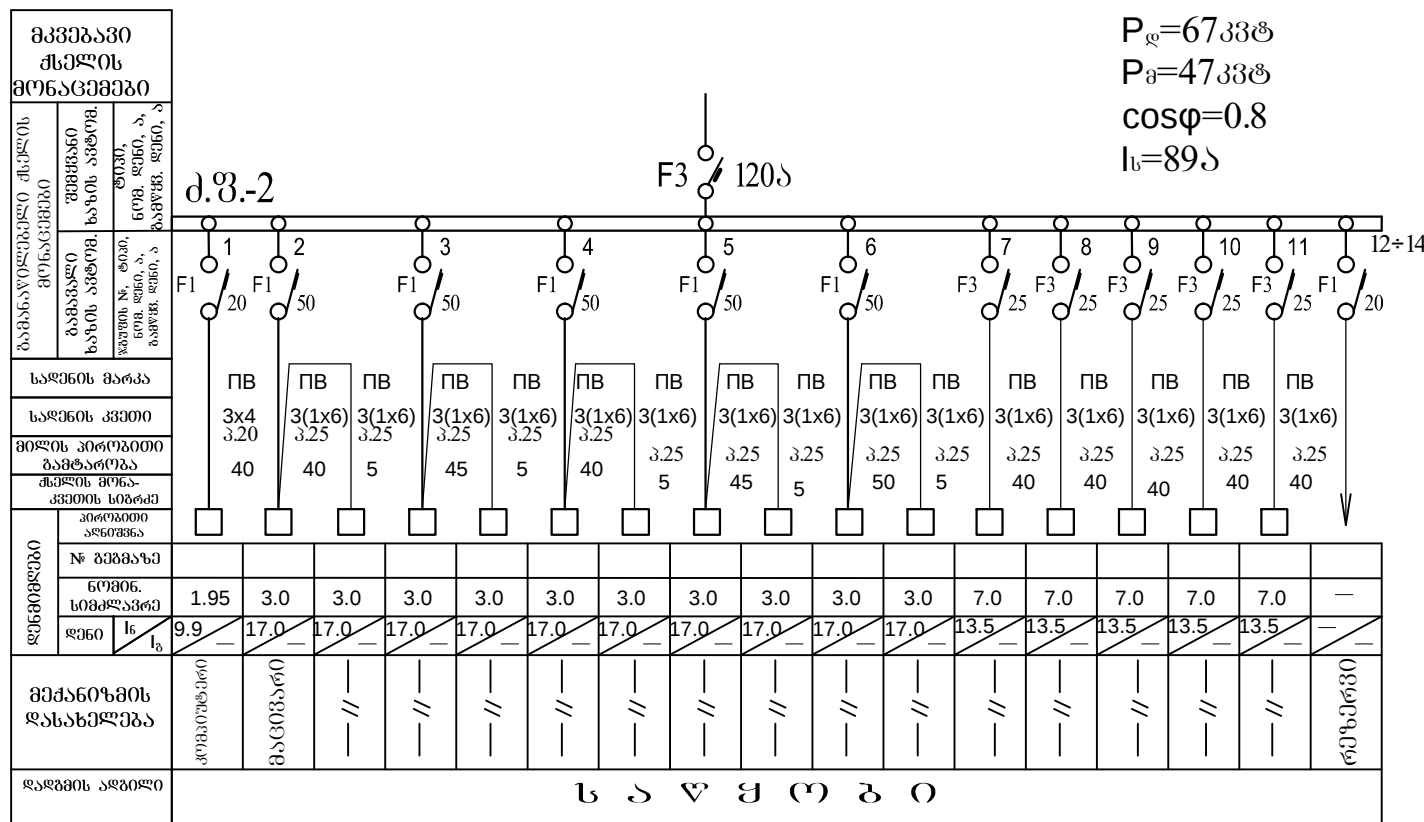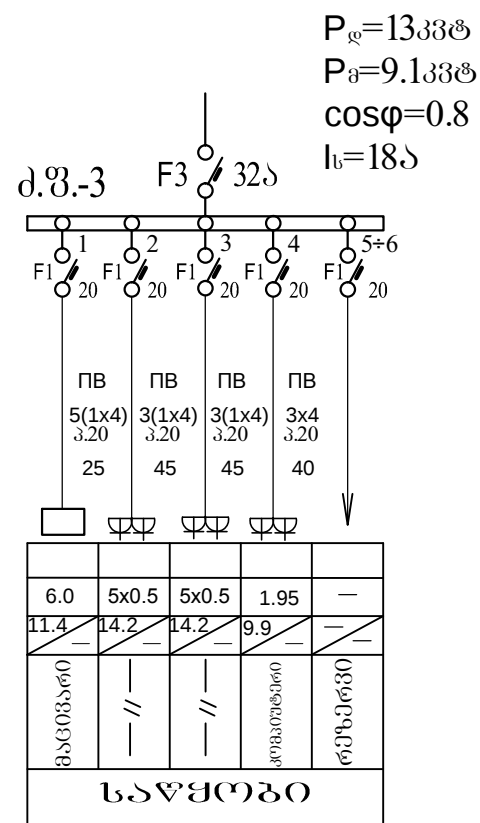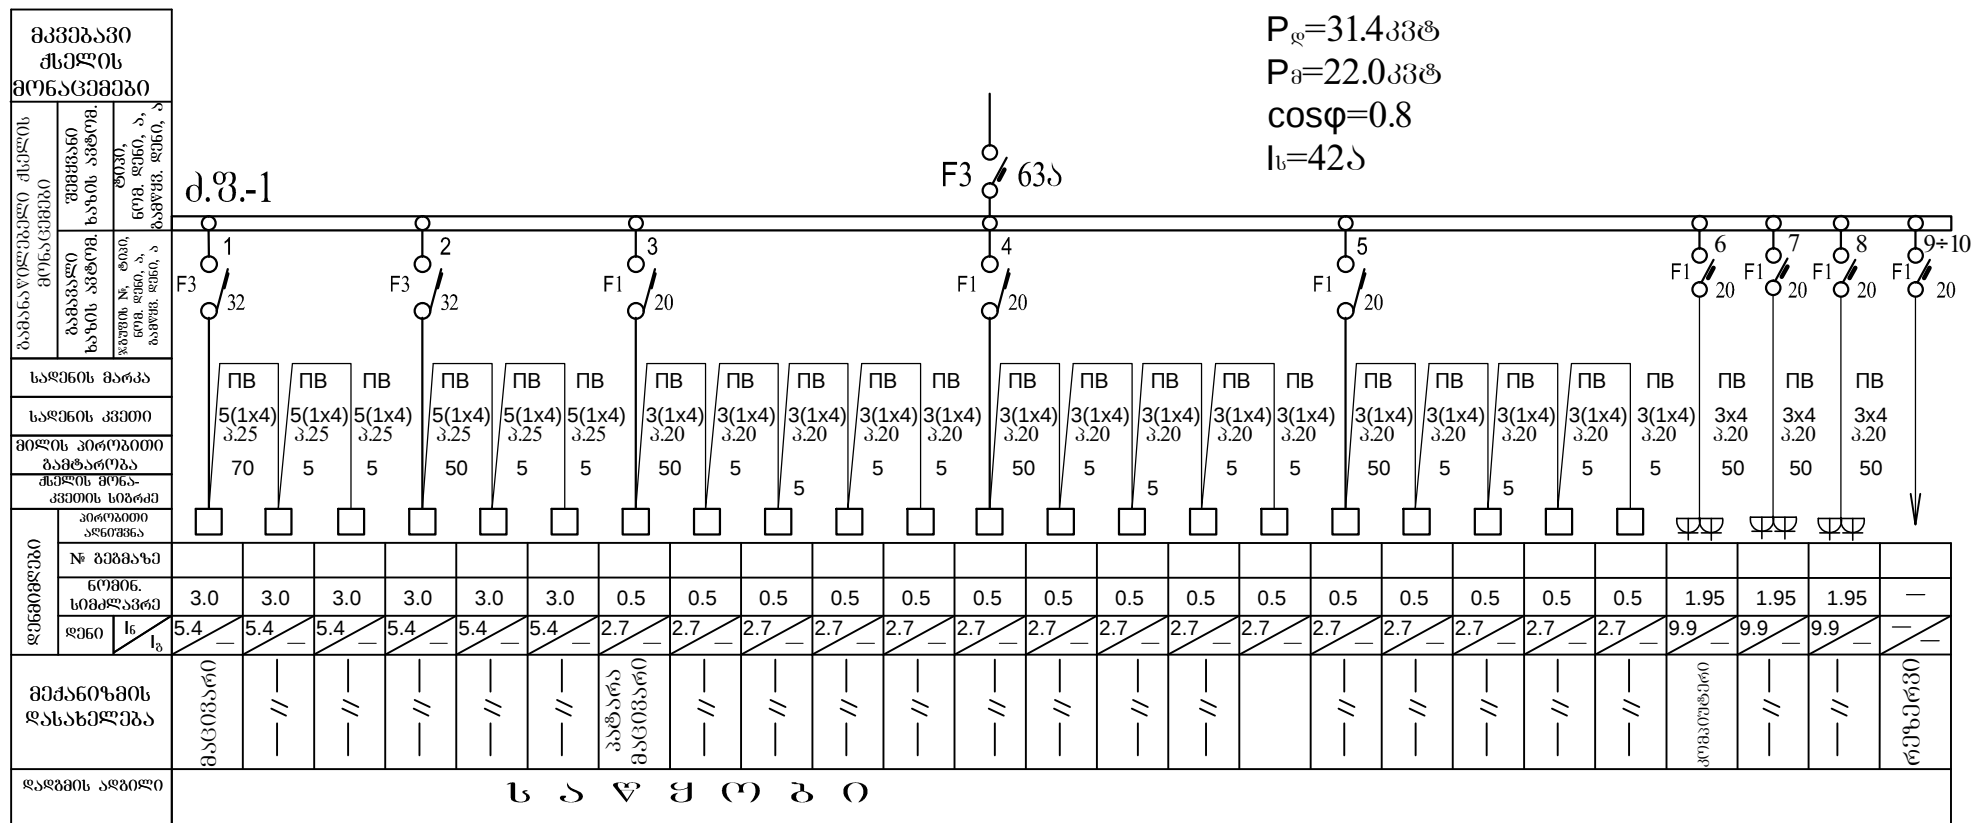

პირობითი აღნიშვნები		
ფენიშვებები:		
სიტუაციური სქემა		
დამკვეთი:		
საპარტოზო პროექტი, ჯანმრთელობის და სოსუზრუნველყოფის საინჟინერო		
პროექტის სახელწოდება		
ლ. საყვარელიძის სახელობის დავადებათა კონტროლისა და საზოგადოებრივი ჯანმრთელობის დაცვის ეროვნული ცენტრი. აღინისტრასიული შენობა და სასახლე შენობები.		
მისამართი:		
d. თბილისი. ქათისი გზატკეცილი, ალექსანდრის №3.		
თანამდებობა	ბვარი	ხელმოწერა
პროექტორი	ზ. სანაძე	[Signature]
	მ. შალიძა	[Signature]
	ა. დონაძე	[Signature]
ინჟინერი	ა. ბატალია	[Signature]
შპს "სტუდიო 4"		
d. თბილისი, ალ. მუსხიშვილის გამზირი №2 / კუჩინოს d. №34		
ელტაენიკური ნაწილი		
მასშტაბი	თარიღი	
მ.მ.	თბილისი 2015 წელი	
ნახაზის დასახელება		
დალოვანი ფარების საპროექტო სქემა		
სტაბი	ფურცელი	ფურცლები
მუშა	5	49

$P_{\text{g}}=8.833\text{G}$
 $P_{\text{d}}=8.033\text{G}$
 $\cos\varphi=0.9$
 $l_{\text{b}}=14\text{J}$

$P_g = 15.7 \text{ kpc}$
 $P_d = 13 \text{ kpc}$
 $\cos \varphi = 0.9$
 $l_b = 24 \text{ pc}$

$P_g = 13.5 \text{ kPa}$
 $P_d = 12 \text{ kPa}$
 $\cos \varphi = 0.9$
 $I_b = 21 \text{ kN}$

[illegible]

[illegible]

$P_{\Sigma} = P_{\partial} = 2.4 \text{ კვტ}$
 $\cos \varphi = 0.85$
 $I_b = 5 \text{ ა}$

დ.3. III-2




[illegible][illegible]

$$\begin{aligned} P_g &= P_d = 3.8338 \\ \cos\varphi &= 0.85 \\ I_b &= 7.5 \end{aligned}$$
$$\begin{aligned} P_g &= P_d = 3.4338 \\ \cos \varphi &= 0.85 \\ I_b &= 6.5 \end{aligned}$$

 შპს "სტუდია 4" ბ. თარღიშვილი ად. ვახუშტის ბაზრობი №2 / კაიხიშვილი ბ. №34		
ელექტრონული ნაწილი		
მასშტაბი მ.ბ.	თარიღი თბილისი 2015 წელი	
ნახაზის ღანაშელება		
ძალღოვანი ფარგლის საღოშუბათიო სეშეა		
სტაღია	ფურსეღი	ფურსეღია
მეშა	0-8	49

[illegible][illegible]

სიკოლოგიური აღნიშვნები		
შენიშვნები:		
სიტუაციური სქემა		
დაშვებით:		
საპარტივლო პროცესი, ჯანმრთელობის და სოციალურად-ფორმალური სფეროს		
პროექტის სახელწოდება		
ლ. საყვარელიძის სახელობის დაბადებათა კონტრიბუტის და საზოგადოებრივი ჯანმრთელობის პროცესული სფერო. აღმნიშვნელის მიხედვით შენობა და სასაწყობო შენობები.		
მისამართი:		
ქ. თბილისი, კახეთის გზატკეცილი, აღმნიშვნელის №3.		
თანამდებობა	გვარი	ხელმოწერა
პროექტორი	ზ. სპინაძე	
	3. შალიძა	
	ა. ლონაძე	
მინერალი	ა. ბატალოვა	
 შპს "სტუდია 4" ქ. თბილისი, აღმნიშვნელის გზატკეცილი №2 / კვანძის ქ. №34		
ელექტრონიკური ნაწილი		
მასშტაბი	თარიღი	
მ.გ.	თბილისი 2015 წელი	
ნახაზის დასახელება		
ქალაქის ღირსების საკონსტრუქციო სქემა		
სტადია	ფურცელი	ფურცლები
მუშა	მ-10	49

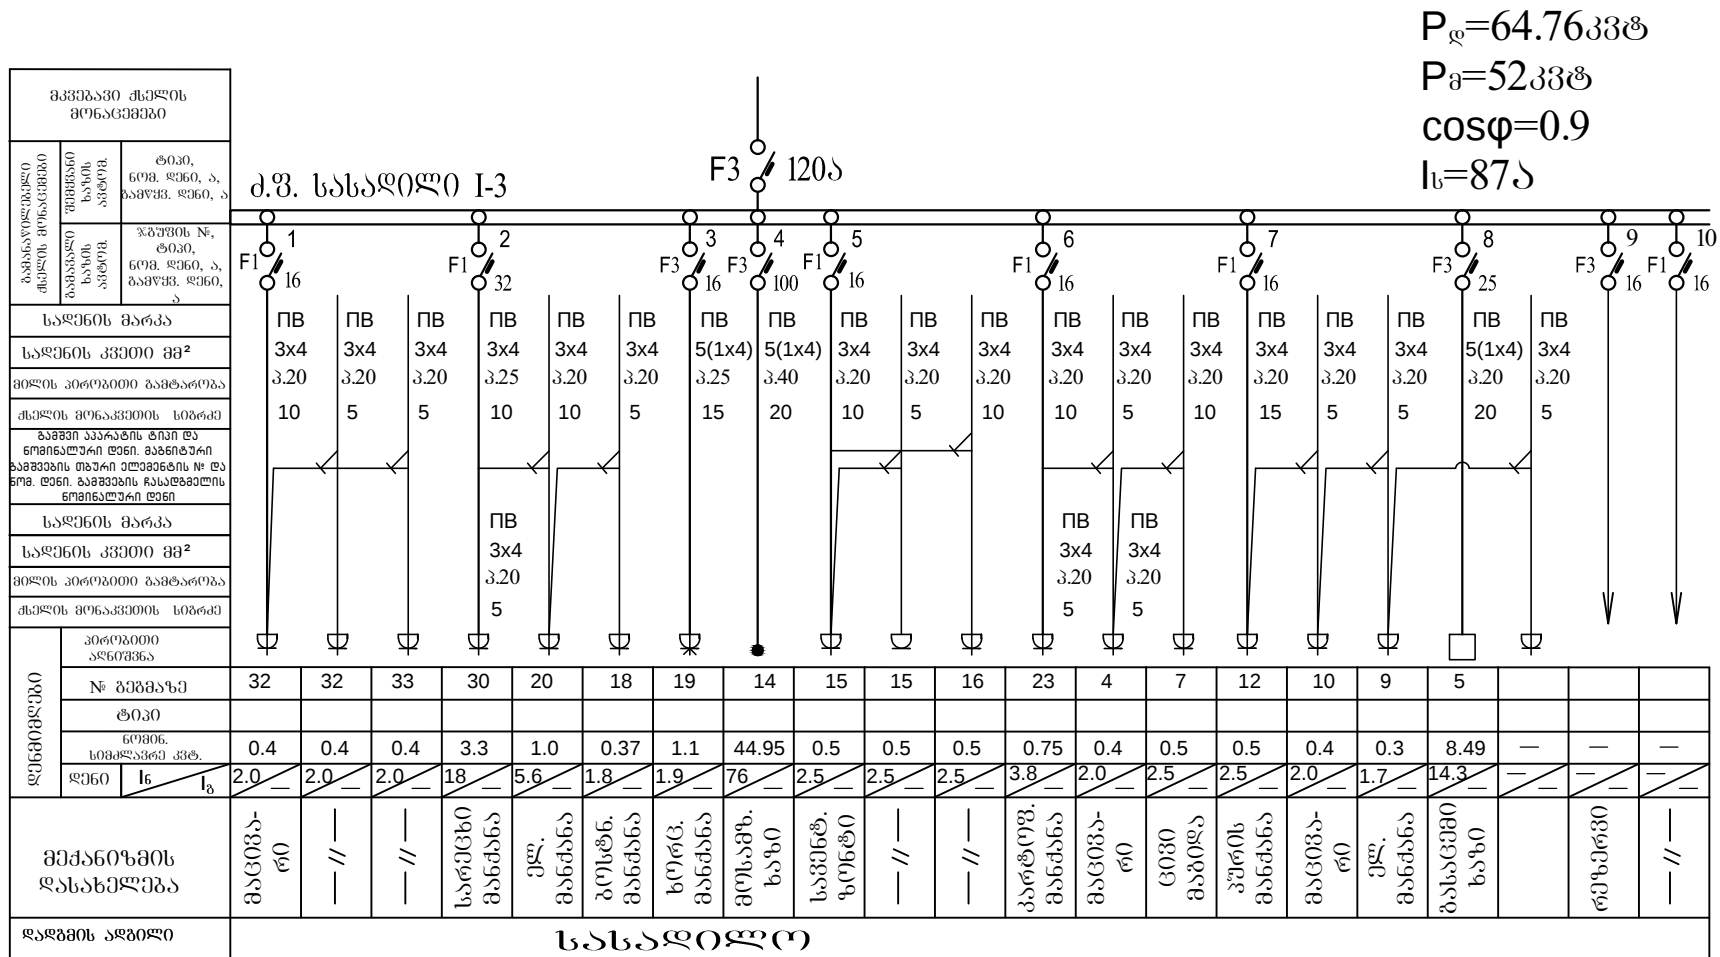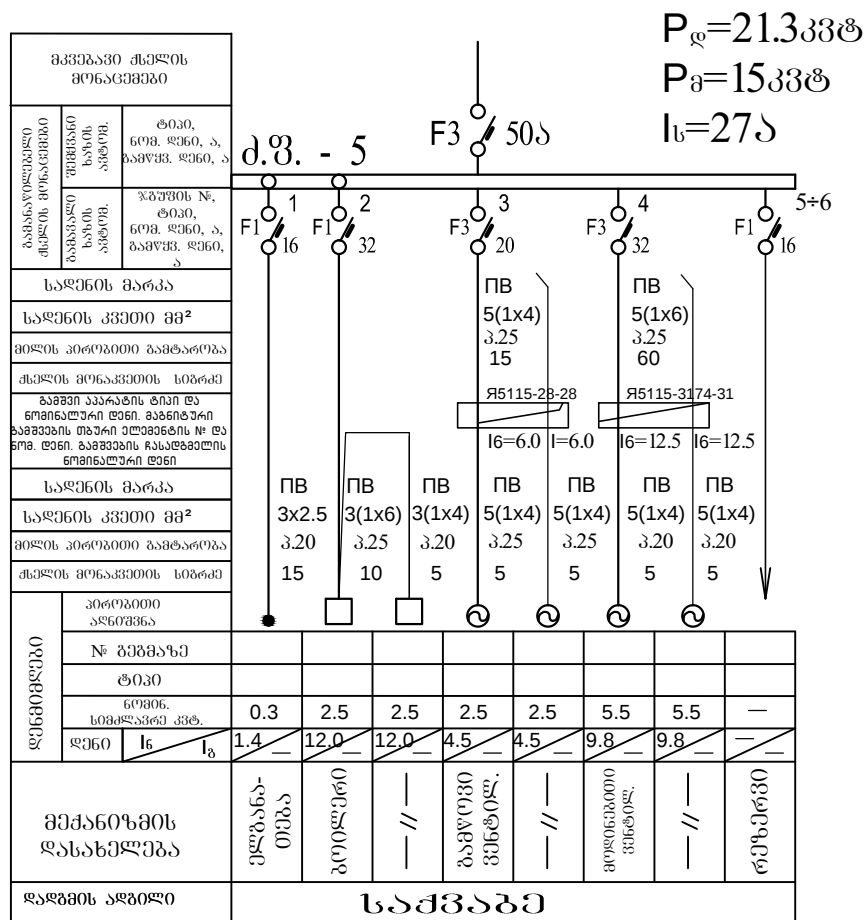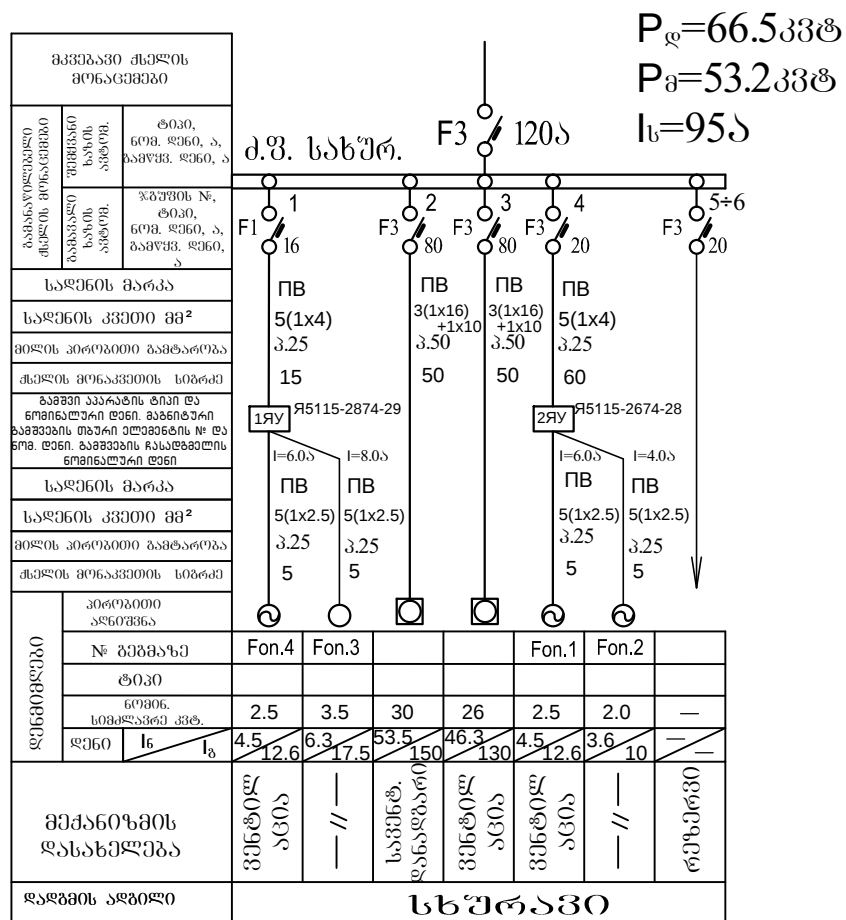[illegible]

[illegible][illegible]

$P_{\Sigma} = 19.533 \text{ მ}$
 $P_{\theta} = 11.733 \text{ მ}$
 $\cos \varphi = 0.9$
 $I_b = 20 \text{ ა}$

	1	2	3	4	5	6	7	8	9+10
კაბი	3x4	3x4	3x4	3x4	3x4	3x4	3x4	3x4	3x4
L, მ	20	20	20	20	20	20	20	20	20
S, კმ²	90	40	50	45	45	50	45	35	—
გამათანავებელი	2.6	2.6	2.6	2.6	1.3	2.6	2.6	1.95	—
სადაც უნდა იყოს	13.1	13.1	13.1	13.1	6.6	13.1	13.1	10	—
შენიშვნები									გამათანავებელი

VI სარტყლი

[illegible][illegible]

$P_{\text{გ}}=16.25.33\text{კვ}$
 $P_{\text{ა}}=9.8.33\text{კვ}$
 $\cos\varphi=0.9$
 $l_0=17\text{კმ}$

3.3. VIII-2

1 2 3 4 5 6 7 8+10

F1 F1 F1 F1 F1 F1 F1 F1

20 20 20 20 20 20 20 20

ПВ 3x4 3.20 45 45 45 55 50 35 30

2.6	2.6	1.3	3.25	2.6	1.95	1.95	—
13.1	13.1	13.1	16.4	13.1	10	10	—
3.0	3.0	3.0	3.0	3.0	3.0	3.0	—
3.0	3.0	3.0	3.0	3.0	3.0	3.0	—

რეზერვუარი

VIII სართული

პირიბითი აღნიშვნები:		
სიტუაციური სქემა		
დამკვეთი:		
საპარტოვლო შრომის ჯანმრთელობის და სრულწარწედლყოფის საინენსტრო		
პროექტის სახელწოდება		
ლ. საყვარელიძის სახელობის დაავადებათა კონტროლისა და საზოგადოებრივი ჯანმრთელობის ეროვნული ცენტრი. აღმინისტრაციული შენობა და სასახლე შენობები.		
მისამართი:		
ქ. თბილისი, კახეთის გზატკეცილი, ალექსანდრეს №3.		
თანამდებობა	ბუარი	ხელმოწერა
პროექტორი	ზ. სანაძე	
	ვ. ჭელიძე	
	ა. დონაძე	
ინჟინერი	ა. ბატალივა	
შპს "სტალია 4"		
ქ. თბილისი აღ. მარჯვენა გზატკეცილი №2 / ვაკის რაიონი ქ. №34		
ელტაქნიკური ნაწილი		
მასშტაბი	თარიღი	
მ.ბ.	თბილისი 2015 წელი	
ნახაზის დასახელება		
კომპიუტერული ფურცლის საკომუნიკაციო სქემა		
სტალია	ფურცელი	ფურცლები
მე-8	9-12	49

[illegible]

$P_{\Sigma} = 17.633 \text{ MW}$
 $P_{\alpha} = 11.333 \text{ MW}$
 $\cos \varphi = 0.9$
 $l_0 = 19.5$

3.3. III-1

1	2	3	4	5	6	7	8-10
F1	F1	F1	F1	F1	F1	F1	F1
20	20	20	20	20	20	20	20
ПВ	ПВ	ПВ	ПВ	ПВ	ПВ	ПВ	ПВ
3x4	3x4	3x4	3x4	3x4	3x4	3x4	3x4
3.20	3.20	3.20	3.20	3.20	3.20	3.20	3.20
30	30	45	60	45	40	50	
1.95	1.95	3.25	1.95	2.6	2.6	3.25	—
9.9	10	16.4	10	13.1	13.1	16.4	—
კონკრეტული							რეაქტივი

III სართული

[illegible][illegible]

$P_{\Sigma} = 21.45 \text{ კვტ}$
 $P_{\Phi} = 12.9 \text{ კვტ}$
 $\cos \varphi = 0.9$
 $I_b = 22 \text{ ა}$

პ.შ. IV-2

2.6	1.95	1.95	3.25	3.25	2.6	2.6	3.25	—
13.1 —	10 —	10 —	16.4 —	16.4 —	13.1 —	13.1 —	16.4 —	— —
კონსტრუქციი								გამათანებო

IV სართული

$P_{\text{გ}} = 5.85 \text{ კვტ}$
 $P_a = 3.5 \text{ კვტ}$
 $\cos \varphi = 0.9$
 $I_b = 6\Delta$

კ.პ. VII-1

F3 16Δ

1 F1 16
ΠΒ 3x4 3.20 45

2 F1 20
ΠΒ 3x4 3.20 65

3 F1 20
ΠΒ 3x4 3.20 35

4+6 F1 16

1.3	1.95	2.6	—
6.6 —	10 —	13.1 —	— / —
კომპიუტერული	//	//	რეზერვული

VII სართული

[illegible]

[illegible][illegible]

ბ.გ.-VII-2

1 2 3 4 5+6

F1 F1 F3 F1 F1

16 16 20 16 16

3x2.5 3x2.5 3x4 3x2.5

3.20 3.20 3.20 3.20

40 135 45 80

ბ.გ.-VII-2

0.22 1.28 2.2 0.95 —

1.0 5.1 11.1 4.5 —

მშენებლობა

==

==






==

მშენებლობა



VII სანდოქი

[illegible][illegible][illegible]

სირიუმითი აღნიშვნები		
სმინიშვნები:		
სიტუაციური სქემა		
დაშვებით:		
საპარტეზოლო პროექტის, ჯანმრთელობის და სოციალურ-ეკონომიკური სტრუქტურა		
პროექტის სახელწოდება		
დ. საპარტეზოლო სისტემის სახელწოდება და დაგეგმვა კონსტრუქციის და საპარტეზოლო სისტემის ჯანმრთელობის პროექტის სტრუქტურა აღმართების სისტემა პროექტის და საპარტეზოლო სტრუქტურა		
მისამართი:		
ქ. თბილისი, კახეთის გზატკეცილი, აღმართების №3.		
თანამდებობა	გვარი	ხელმოწერა
პროექტორი	ზ. სპარტე	
	ვ. ჯილია	
	ა. ლომია	
ინჟინერი	ა. გიგალოვა	
	შპს "სტრუქტურა 4" ქ. თბილისი, აღმართების გზატკეცილი №2 / კვანძის ქ. №34	
ელექტრონიკური ნაწილი		
მასშტაბი	თარიღი	
მ.გ.	თბილისი 2015 წელი	
ნახაზის დასახელება		
განათების ფარგლის საპროექტო სქემა		
სტაბი	ფურცელი	ფურცლები
მუშა	2-14	49

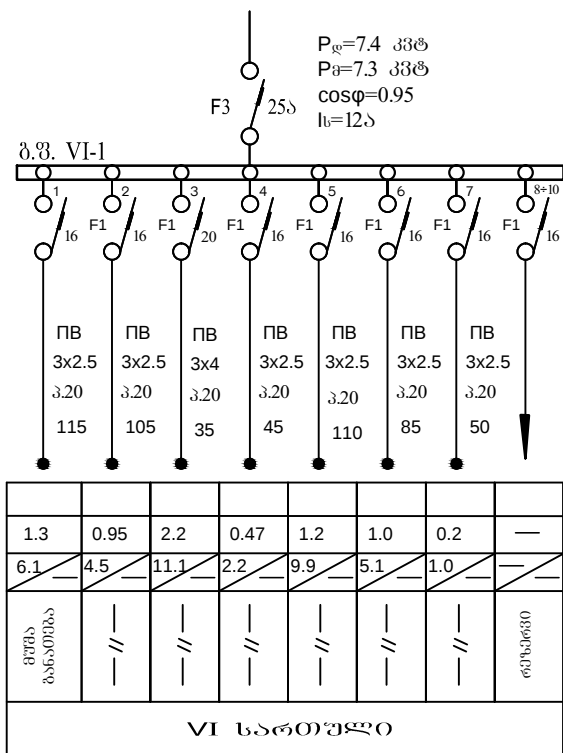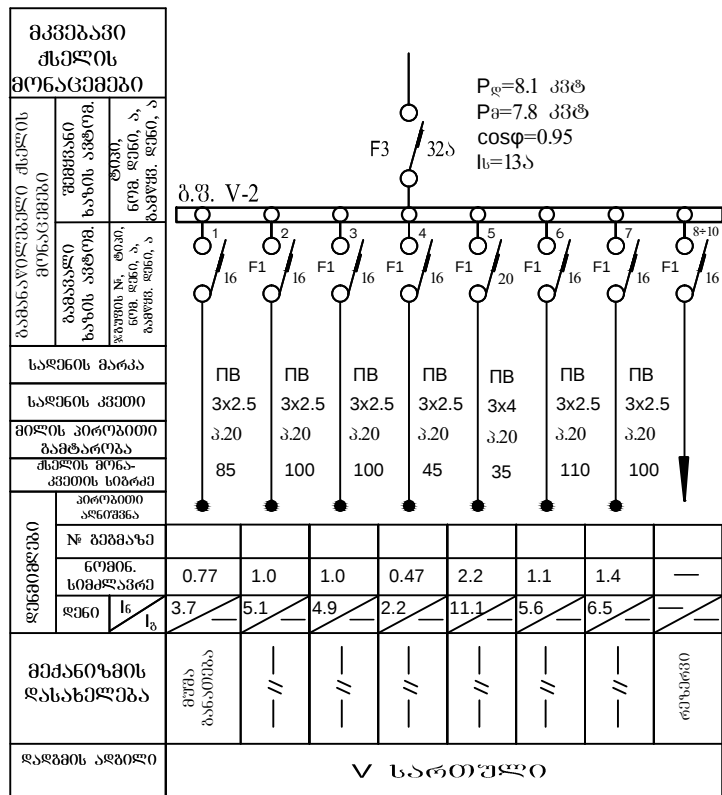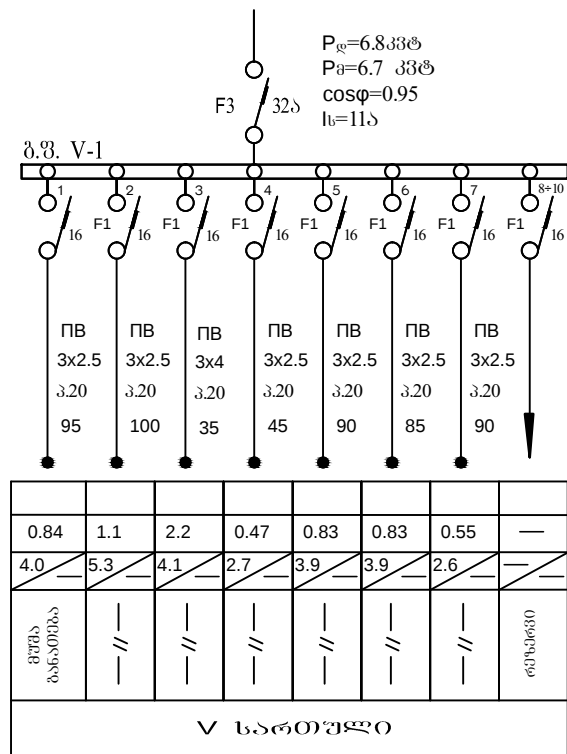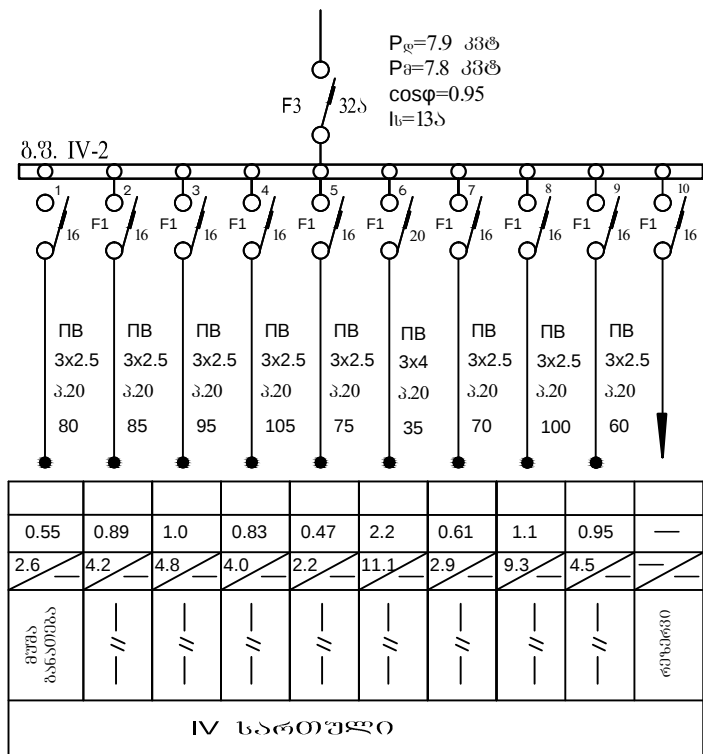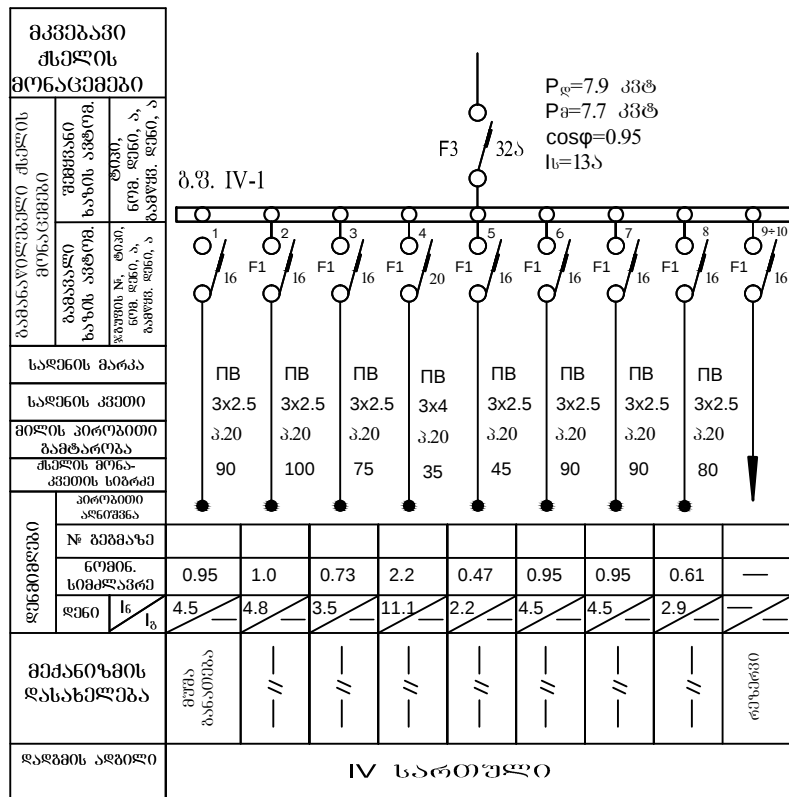



პირობითი აღნიშვნები		
შენიშვნები:		
სიტუაციური სქემა		
დამკვეთი:		
საპარტეზოლო შრომის, ჯანმრთელობის და სოციალურად-ეკონომიკური სამინისტრო		
პროექტის სახელწოდება		
ლ. საყვარელიძის სახელობის დაავადებათა კონტროლისა და საზოგადოებრივი ჯანმრთელობის ეროვნული ცენტრი. აღმონებრძოლის შრომა და სასაწყობო შენობები.		
მისამართი:		
ქ. თბილისი, ქანეთის გზატკეცილი, აღმშენებლის №3.		
თანამდებობა	გვარი	ხელმოწერა
პროექტორი	ზ. სვანაძე	
	3. ფილიპე	
	ა. დონაძე	
		
ინჟინერი	ა. ბატალოვა	
	შპს "სტალია 4" ქ. თბილისი აღმ. მუხომანის გზატკეცილი №2 / კუთხის ქ. №34	
ელტაქსიკური ნაწილი		
გასუბავი	თარიღი	
გ.გ.	თბილისი 2015 წელი	
ნახაზის დასახელება		
ბანათების ფარების საკონსტრუქციო სქემა		
სტადია	ფურცელი	ფურცლები
გუგა	0-15	49

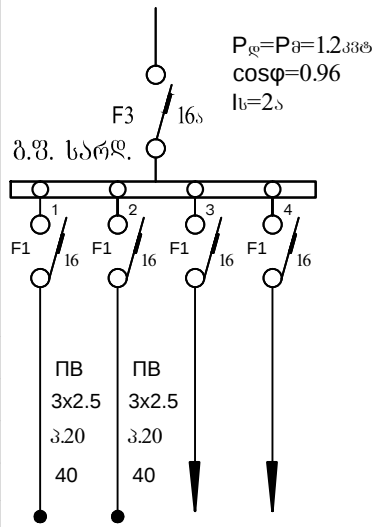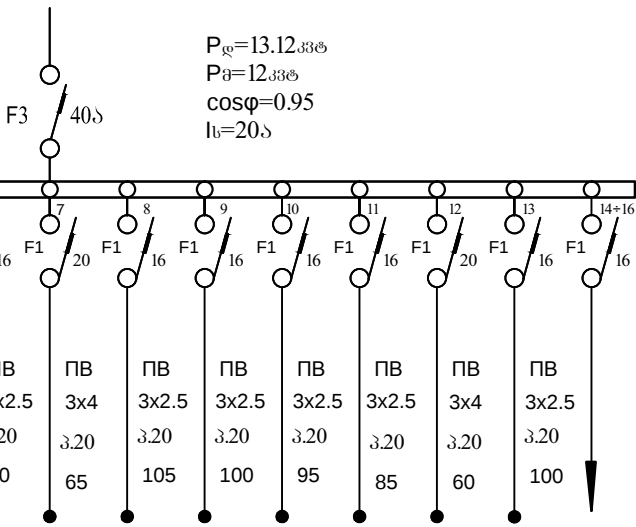[illegible]

0.3. II-1


0.43	0.95	0.95	0.83	2.2	0.89	0.88	0.6	0.95	—
2.0	4.5	4.5	3.9	11.1	4.2	4.2	2.8	4.5	—
შუბა ბანაშიშისა									შუბა ბანაშიშისა

II სართული

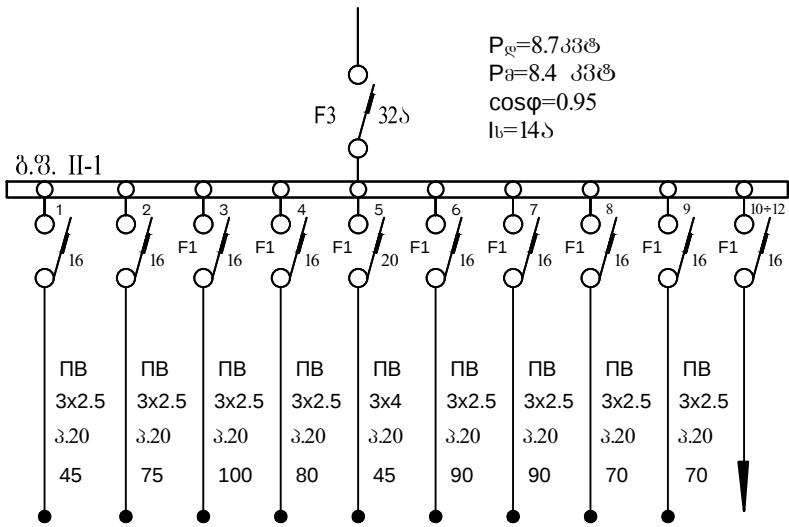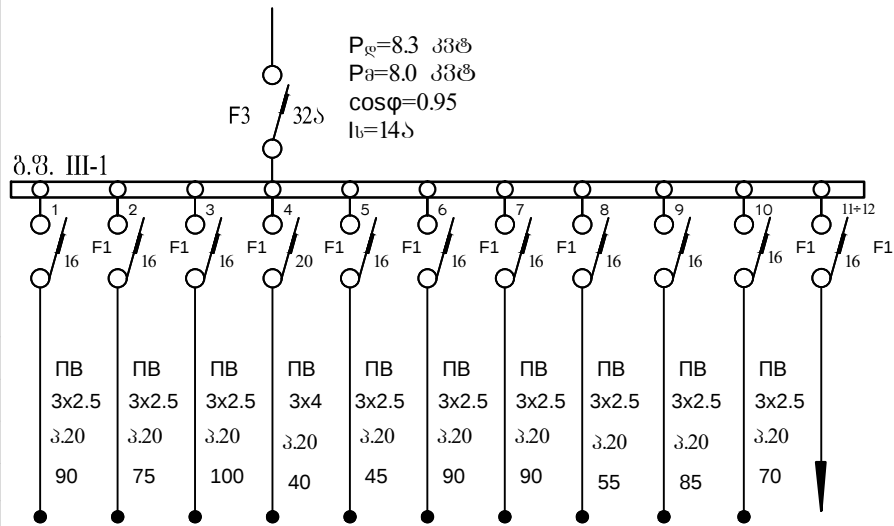[illegible]

0.3. III-2

Diagram illustrating the cable-stayed bridge structure with 9 piers. The spans between piers are labeled with their lengths in meters: 3x2.5, 3x2.5, 3x2.5, 3x2.5, 3x2.5, 3x4, 3x2.5, 3x2.5. The total length of the bridge is 100m. The diagram also shows the cable profile and the bridge deck.

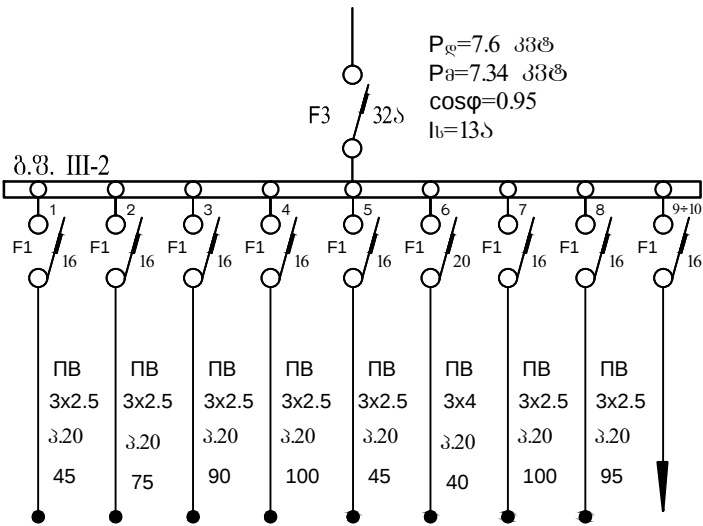[illegible]

[illegible]

$P_{\text{гс}} = 6.9 \text{ жб}$
 $P_{\text{д}} = 6.8 \text{ жб}$
 $l_0 = 11 \text{ д}$

F3 25
 F1 16
 F1 16
 F1 25
 F1 16
 F1 16

3х2.5
 3х4
 3х4
 3х2.5

3.20
 3.20
 3.20
 3.20

60
 45
 40
 60

0.576	1.95	4.0	0.38	—
2.8	9.9	19.1	1.8	—
3х2.5 3.20 60	3х4 3.20 45	3х4 3.20 40	3х2.5 3.20 60	—


Б.В.М.М.

$P_g = P_0$
 $= 4.3 \text{ MW}$
 $I_b = 7 \text{ A}$

0.86	0.576	0.19	0.576	0.68	1.34	—
4.1 —	2.8 —	0.9 —	2.8 —	3.2 —	6.9 —	—
8773 ΔΔΔΔΔΔΔ	// —	// —	// —	// —	// —	ΔΔΔΔΔΔΔ

სავაჭოვო

[illegible][illegible][illegible]

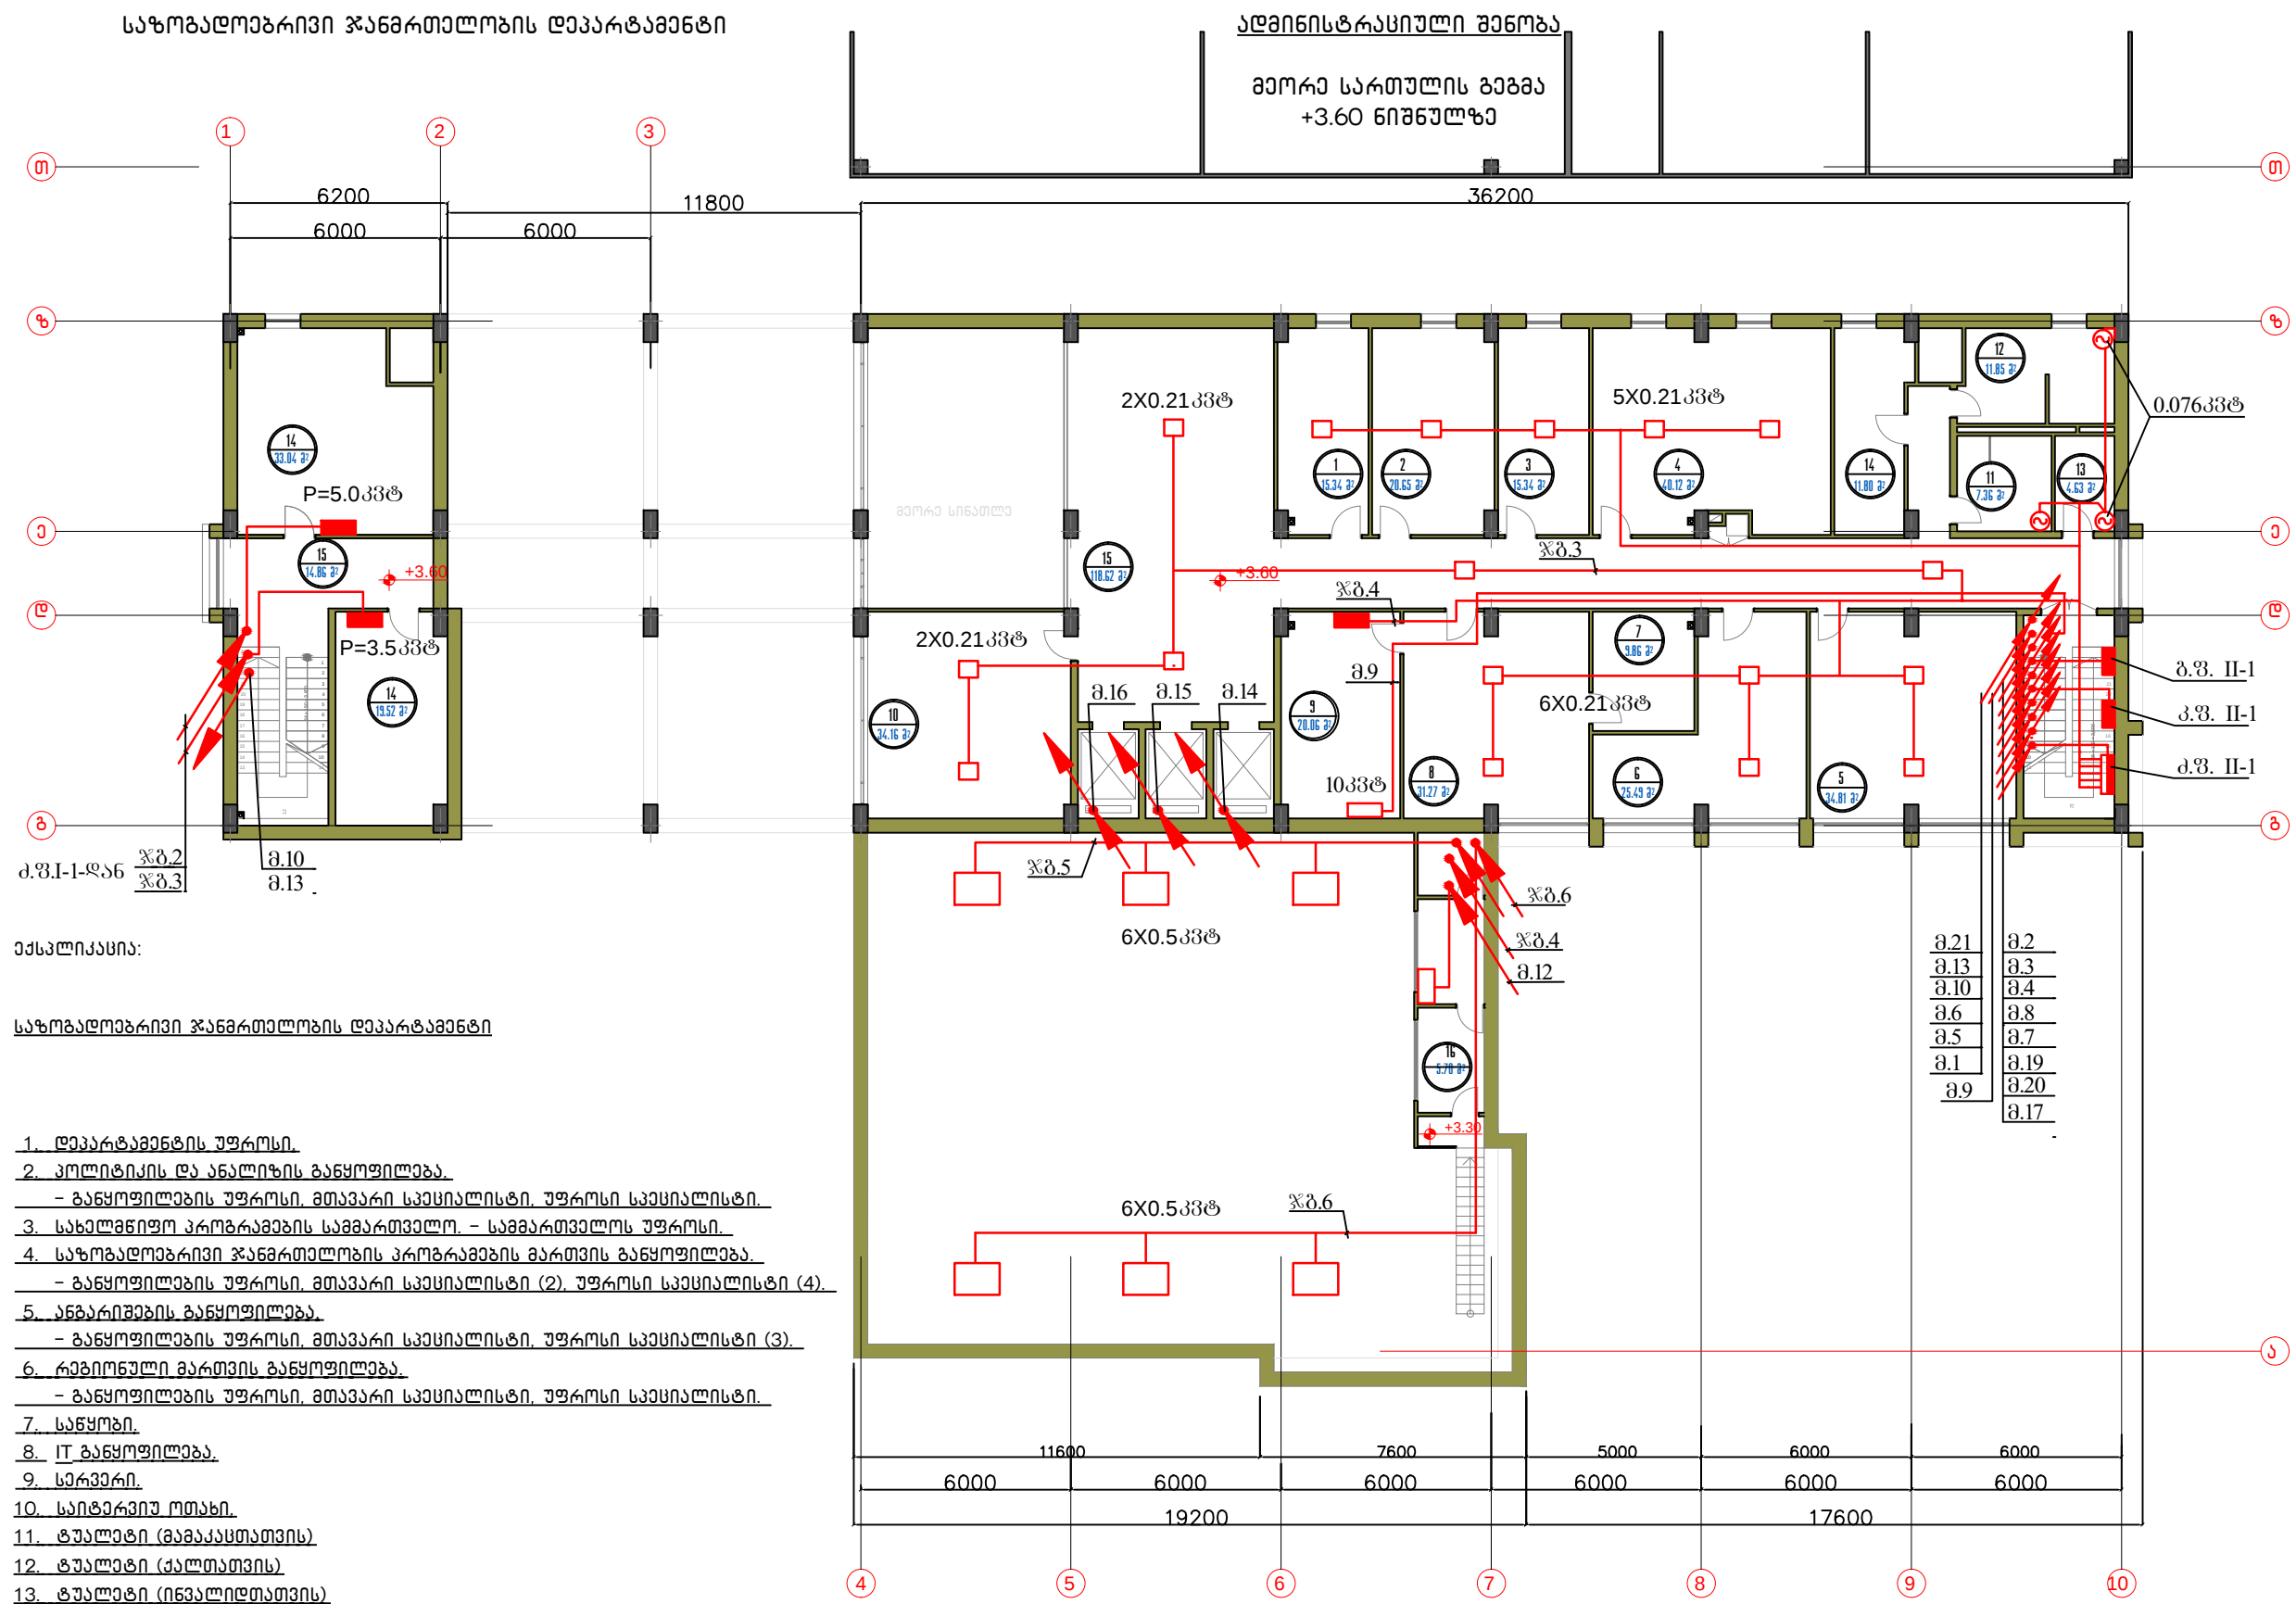

ექსპლიკაცია:

საზოგადოებრივი ჯანმრთელობის დეპარტამენტი

- დეპარტამენტის უფროსი.
- კოორდინირება და ანალიზის განყოფილება.
 - განყოფილების უფროსი, მთავარი სპეციალისტი, უფროსი სპეციალისტი.
- სახელმწიფო პროგრამების სამმართველო. - სამმართველოს უფროსი.
- საზოგადოებრივი ჯანმრთელობის პროგრამების მართვის განყოფილება.
 - განყოფილების უფროსი, მთავარი სპეციალისტი (2), უფროსი სპეციალისტი (4).
- ანგარიშების განყოფილება.
 - განყოფილების უფროსი, მთავარი სპეციალისტი, უფროსი სპეციალისტი (3).
- რეგისტრაციის განყოფილება.
 - განყოფილების უფროსი, მთავარი სპეციალისტი, უფროსი სპეციალისტი.
- საწყობი.
- IT განყოფილება.
- სერვერი.
- სამკურნალო ოთახი.
- ტაბულატი (გამაჯანმრთელები).
- ტაბულატი (ქალთათვის).
- ტაბულატი (ნივლითათვის).
- ტექნიკური ოთახი.
- კოლი-კორიდორი.
- ანტრესოლი. (სინკერი, კოორდინირება)

პროექტის აღნიშვნები

— კალთვანი ფარი
— ბანაობის ფარი ფარი
— კომპიუტერის ფარი ფარი

შენიშვნები:

სიტუაციური სკემა

დამკვეთი:

საქართველო გრომის, ჯანმრთელობის და სოციალურ მედიცინის სამინისტრო

პროექტის სახელწოდება

ლ. საყვარელიძის სახელობის დეპარტამენტი
ქ. თბილისი, ადმინისტრაციული შენობა
საზოგადოებრივი ჯანმრთელობის დეპარტამენტი

მისამართი:

ქ. თბილისი,
ქ. თბილისის გზატკეცილი, ალექსანდრე ნიკოლაძის ქ. №3.

თანამდებობა	გვარი	ხელმოწერა
პროექტის დამკვეთი	ზ. სანაძე	
	ვ. ჭელიძე	
	ა. დონაძე	
	გ. ჯანაშვილი	
ინჟინერი		

შპს "სტუდია 4"

ქ. თბილისი,
აღმ. საზოგადოებრივი ჯანმრთელობის სამინისტრო, ადმინისტრაციული შენობა

ელტექნიკური ნაწილი

მასშტაბი	თარიღი
1:200	თბილისი 2015 წელი

ნახაზის დასახელება


კალთვანი და მანქანათმშენებლის ქსელი

სტადია	ფურცელი	ფურცლების
მუშა	0-19	49

განმარტება დაავადებათა დეპარტამენტი

ადმინისტრაციული შენობა

მესამე სართულის გეგმა
კომპიუტერის ქსელი

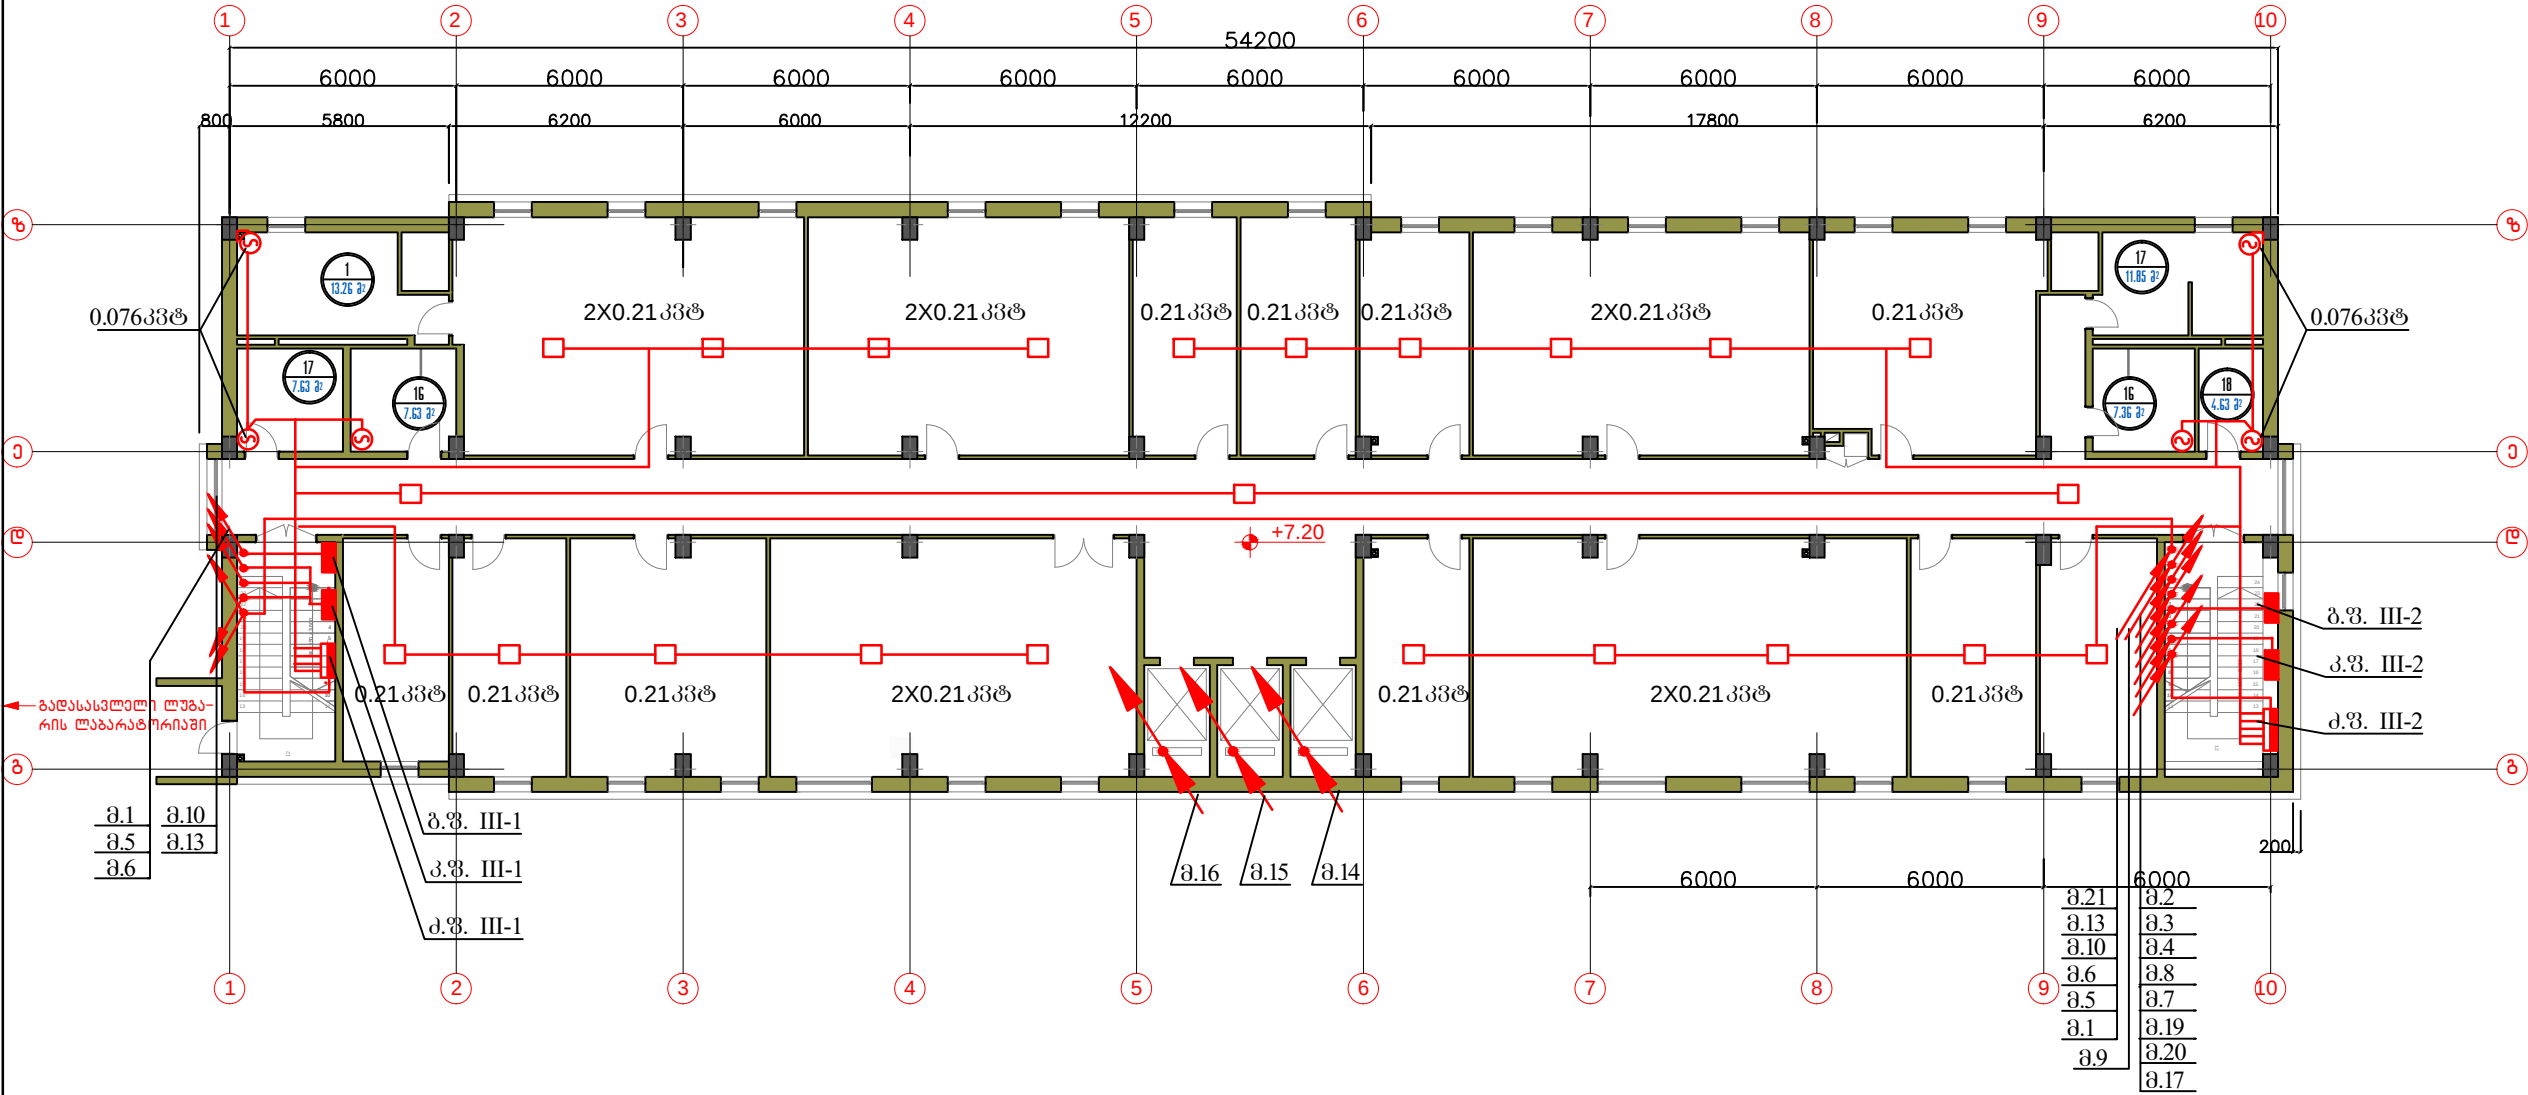

პროექტის აღნიშვნები

— კალუმინი ფარი

— ბანათვის ფარი ფარი

— კომპიუტერის ფარი ფარი

შენიშვნები:

სიტუაციური სქემა

დამატებითი:

საპროექტო სართლის, ჯანდაცვის და სოციალურ-მედიცინის სამინისტრო

პროექტის სახელწოდება

ლ. საპროექტო სართლის სახელწოდება დაავადებათა დეპარტამენტი და სოციალურ-მედიცინის სამინისტრო. ჯანდაცვის და სოციალურ-მედიცინის სამინისტრო. ადმინისტრაციული შენობა და სანაწარმო შენობები.

მისამართი:

ქ. თბილისი, ქ. მთაწმინდა, ალექსანდრე ნიკოლაძის ქ. №3.

თანამდებობა

გვარი

ხელმოწერა

პროექტის დამამუშავებელი

ზ. სპინაძე

გ. შიშინაძე

ა. დონაძე

ბ. ჯანდაცვის სამინისტრო

ინჟინერი

გ. შიშინაძე

შპს "სტუდია 4"

ქ. თბილისი, ალ. შიშინაძის ბაზარი №2 / კაპიტან ქ. №34

ელექტრონიკის ნაწილი

მასშტაბი

თარიღი

1:200

თბილისი 2015 წელი

ნახაზის დასახელება

კალუმინი და მანქანის მანქანის ქსელი

სტადია

ფურცელი

ფურცლები

მუშა


3-20

49

აღმინისტრაციული დეპარტამენტი

აღმინისტრაციული შენობა

მეოთხე სართულის გეგმა
+10.80 ნიშნულზე

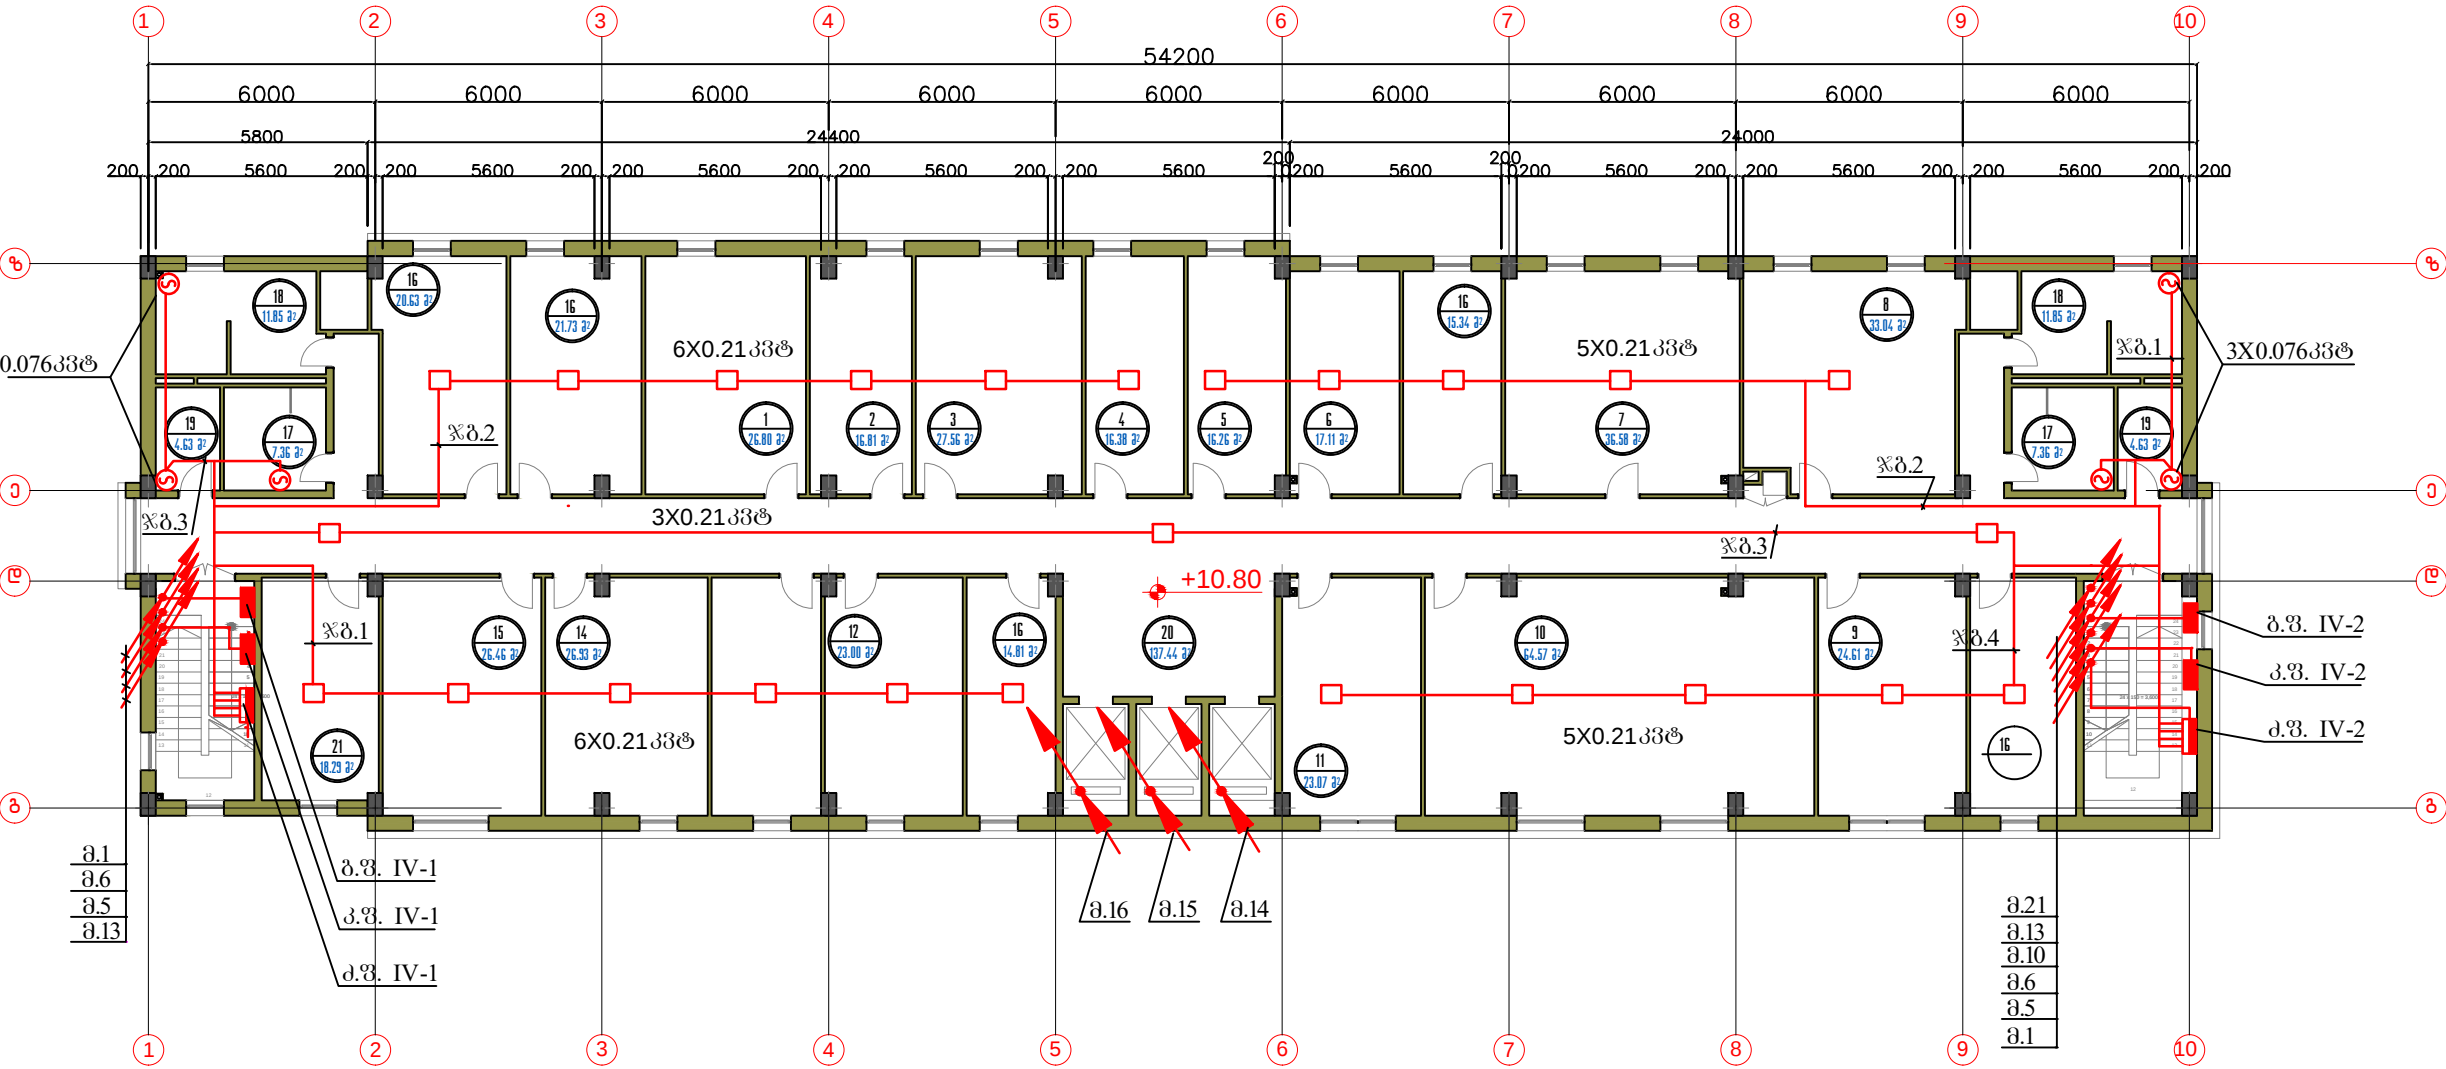

პირიპირი აღმინისტრაციული

— კალკულაციის ფარი

— ბანათების ფარი ფარი

— კონსტრუქციის ფარი ფარი

შენიშვნები:

სტრუქტურული სკეტი

დაკვეთი:

საპროექტო გეგმის, პანორამული და სურათების დამუშავების სამინისტრო

პროექტის სახელწოდება

ლ. საპროექტო სახელწოდება დაკვეთისათვის და საპროექტო სამინისტროს პანორამული გეგმის დამუშავების სამინისტროს სამინისტროს აღმინისტრაციული შენობა და სასაწყობო შენობები.

მისამართი:

ქ. თბილისი, კახეთის გზა, კ. 1, ალექსანდრე ნიკოლაძის ქ. 1-3


თანამდებობა	გვარი	ხელმოწერა
პროექტის დამამუშავებელი	ზ. სანაძე	
	ვ. შიშინაძე	
	ა. დონაძე	
	ბ. შანჭავაძე	
ინჟინერი		

შპს "სტუდია 4"

ქ. თბილისი, აღმ. საზღვრის გზა, კ. 1, ალექსანდრე ნიკოლაძის ქ. 1-3


აღმინისტრაციული ნაწილი		
მასშტაბი	თარიღი	
1:200	თბილისი 2015 წელი	
ნახაზის დასახელება		
აღმინისტრაციული და განმარტებული ქსელი		
სტადია	ფურცელი	ფურცლები
გეგმა	ა-21	49

მეხუთე სართულის გზება
+14.40 ნიშნულზე

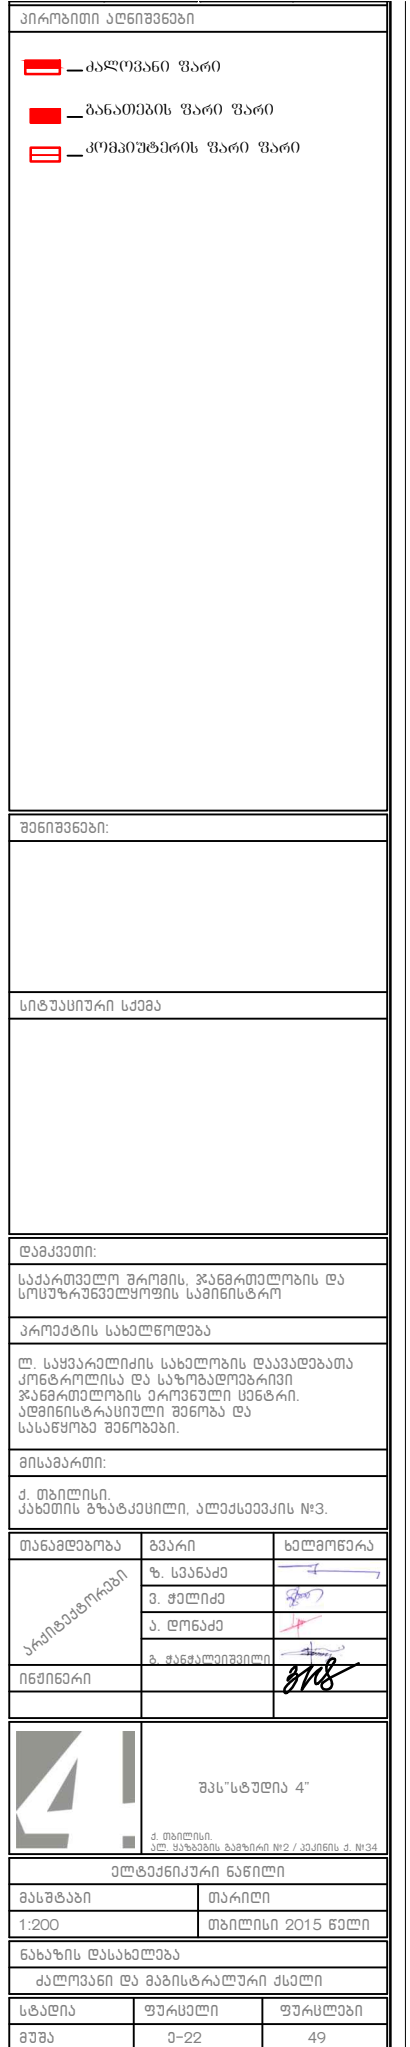

ადმინისტრაციული შენობა

მეექვსე სართულის გეგმა
+18.00 ნიშნულზე

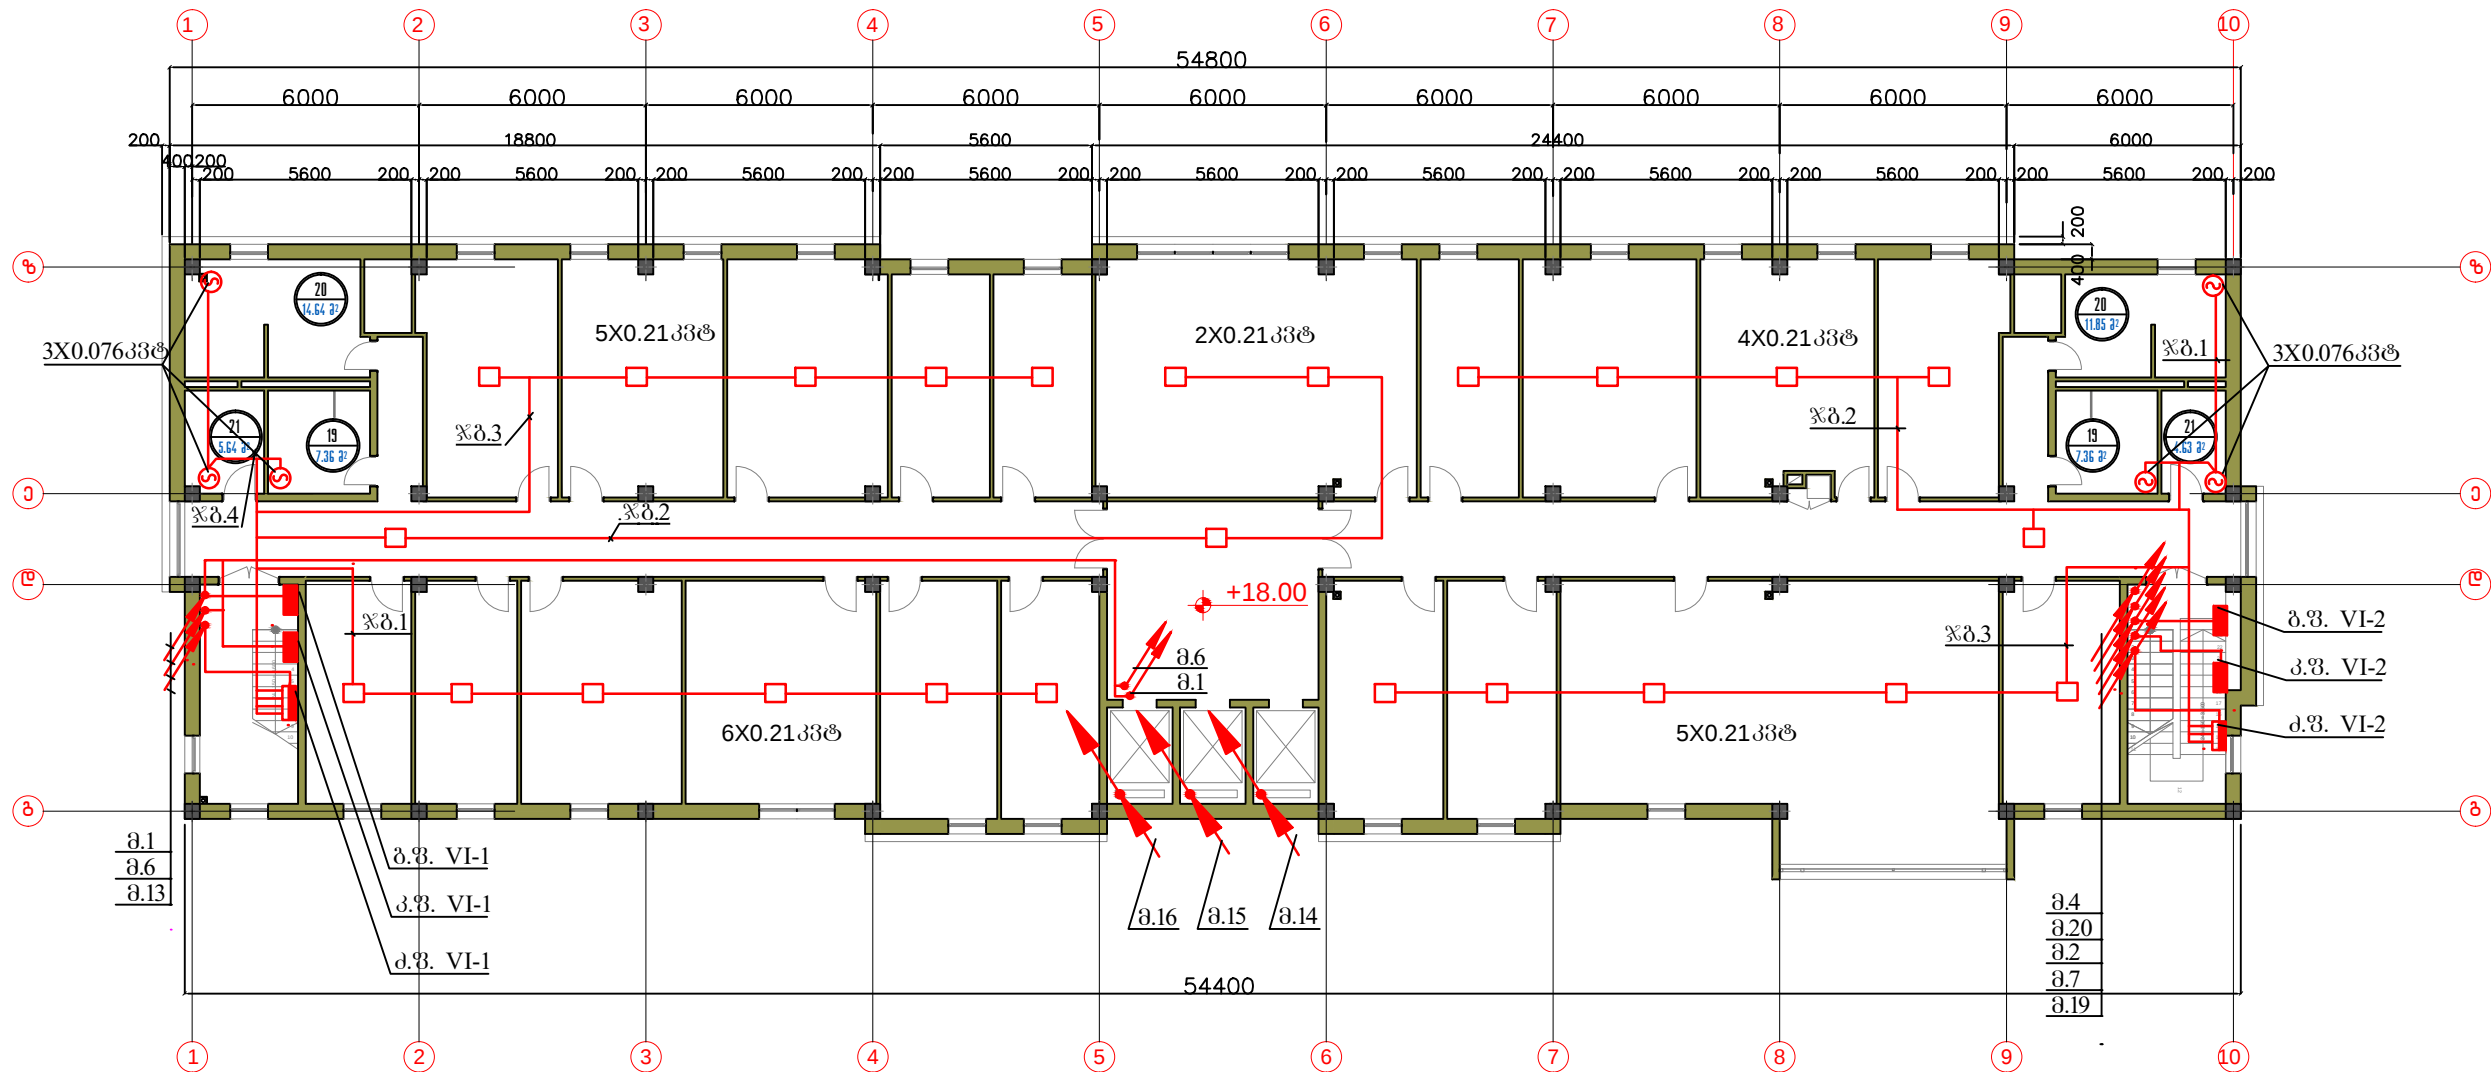

სამედისინო სტატისტიკის დეპარტამენტი

1. მონაცემთა ანალიზის, წარდგენის და ბიოსტატისტიკის სამმართველო.
- მთავარი სპეციალისტი, უფროსი სპეციალისტი, სპეციალისტი (2).
2. მონაცემთა ანალიზის, წარდგენის და ბიოსტატისტიკის სამმართველო.
- სამმართველოს უფროსი.
3. დეპარტამენტი უფროსი.
4. რუბინული სტატისტიკის სამმართველო. - სამმართველოს უფროსი.
5. რუბინული სტატისტიკის სამმართველო. - უფროსი სპეციალისტი (3).
6. რუბინული სტატისტიკის სამმართველო. - მთავარი სპეციალისტი (2), სპეციალისტი (3).
7. რეგისტრაციის წარმოების და კლასიფიკაციის სამმართველო.
- მთავარი სპეციალისტი, უფროსი სპეციალისტი (3).
8. რეგისტრაციის წარმოების და კლასიფიკაციის სამმართველო. - სამმართველოს უფროსი.
18. შტატბარეშე თანამშრომლები.
19. ტჰალეტი (მამაკაცთათვის)
20. ტჰალეტი (ქალთათვის)
21. ტჰალეტი (ინვალიდთათვის)

სრუბარდამდებ დასავადებათა დეკარტამენტი


9. ქრონიკული დაავადებების სამედიცინო.
- მთავარი სპეციალისტი (4), უფროსი სპეციალისტი (2), სპეციალისტი (2).
10. ღეღათა და ბავშვთა ჯანმრთელობის სამედიცინო. - სამედიცინო უფროსი.
11. ღეღათა და ბავშვთა ჯანმრთელობის სამედიცინო.
- მთავარი სპეციალისტი (2), უფროსი სპეციალისტი, სპეციალისტი.
12. ბარემოს ჯანმრთელობის სამედიცინო.
- მთავარი სპეციალისტი (2), უფროსი სპეციალისტი (2).
13. ბარემოს ჯანმრთელობის სამედიცინო. - სამედიცინო უფროსი.
14. რუბინული ცხადისტიკის სამედიცინო. - სამედიცინო უფროსი.
15. ჯანმრთელობის ხელშეწყობის სამედიცინო.
- მთავარი სპეციალისტი (6), უფროსი სპეციალისტი (4), სპეციალისტი (2).
16. ჯანმრთელობის ხელშეწყობის სამედიცინო. - სამედიცინო უფროსი.
17. დაპარტამენტის უფროსი.
18. მუტუბარეშე თანამშრომლები.
19. ტუალტი (მამაკაცთათვის)
20. ტუალტი (ქალთათვის)
21. ტუალტი (ინვალიდთათვის)
22. კოლი-კორიდორი.

ეირობითი აღნიშვნები		
— ძალუკანი ზარი — განათების ზარი ზარი — კომპიუტერის ზარი ზარი		
შენიშვნები:		
სიტუაციური სქემა		
დამკვეთი:		
საპარტეზოლო გრომის, ჯანმრთელობის და სოციალურ-ეკონომიკური სამინისტრო		
პროექტის სახელწოდება		
ლ. სახვარდოლის სახელობის დაავადებათა ქონებრივ და სოციალურ-ეკონომიკური ჯანმრთელობის პროექტი სექტორი. აღმოსავლეთის რეგიონი და სასაქონლო რეგიონი.		
მისამართი:		
ქ. თბილისი, ქვემოთა რაიონი, აღმოსავლეთი №3.		
თანამდებობა	გვარი	გვარსმართი
პროექტორი	ზ. სხვარდო	
	გ. ჭელიძე	
	ა. დოშაძე	
	გ. ჯანაშვიტი	
ინჟინერი		
 შპს "სტედი 4" ქ. თბილისი, აღმოსავლეთი რაიონი, ქ. ქვემოთა რაიონი, ქ. №34.		
ელექტრონული ნაწილი		
მასშტაბი	თარიღი	
1:200	თბილისი 2015 წელი	
ნახაზის დასახელება		
ქალაქი და მუნიციპალიტეტი		
სტადია	შესრულებული	შესრულებული
შეშვ.	2-23	49

ადმინისტრაციული შენობა

მეშვიდე სართულის გეგმა
+21.60 ნიშნულზე

ადმინისტრაცია

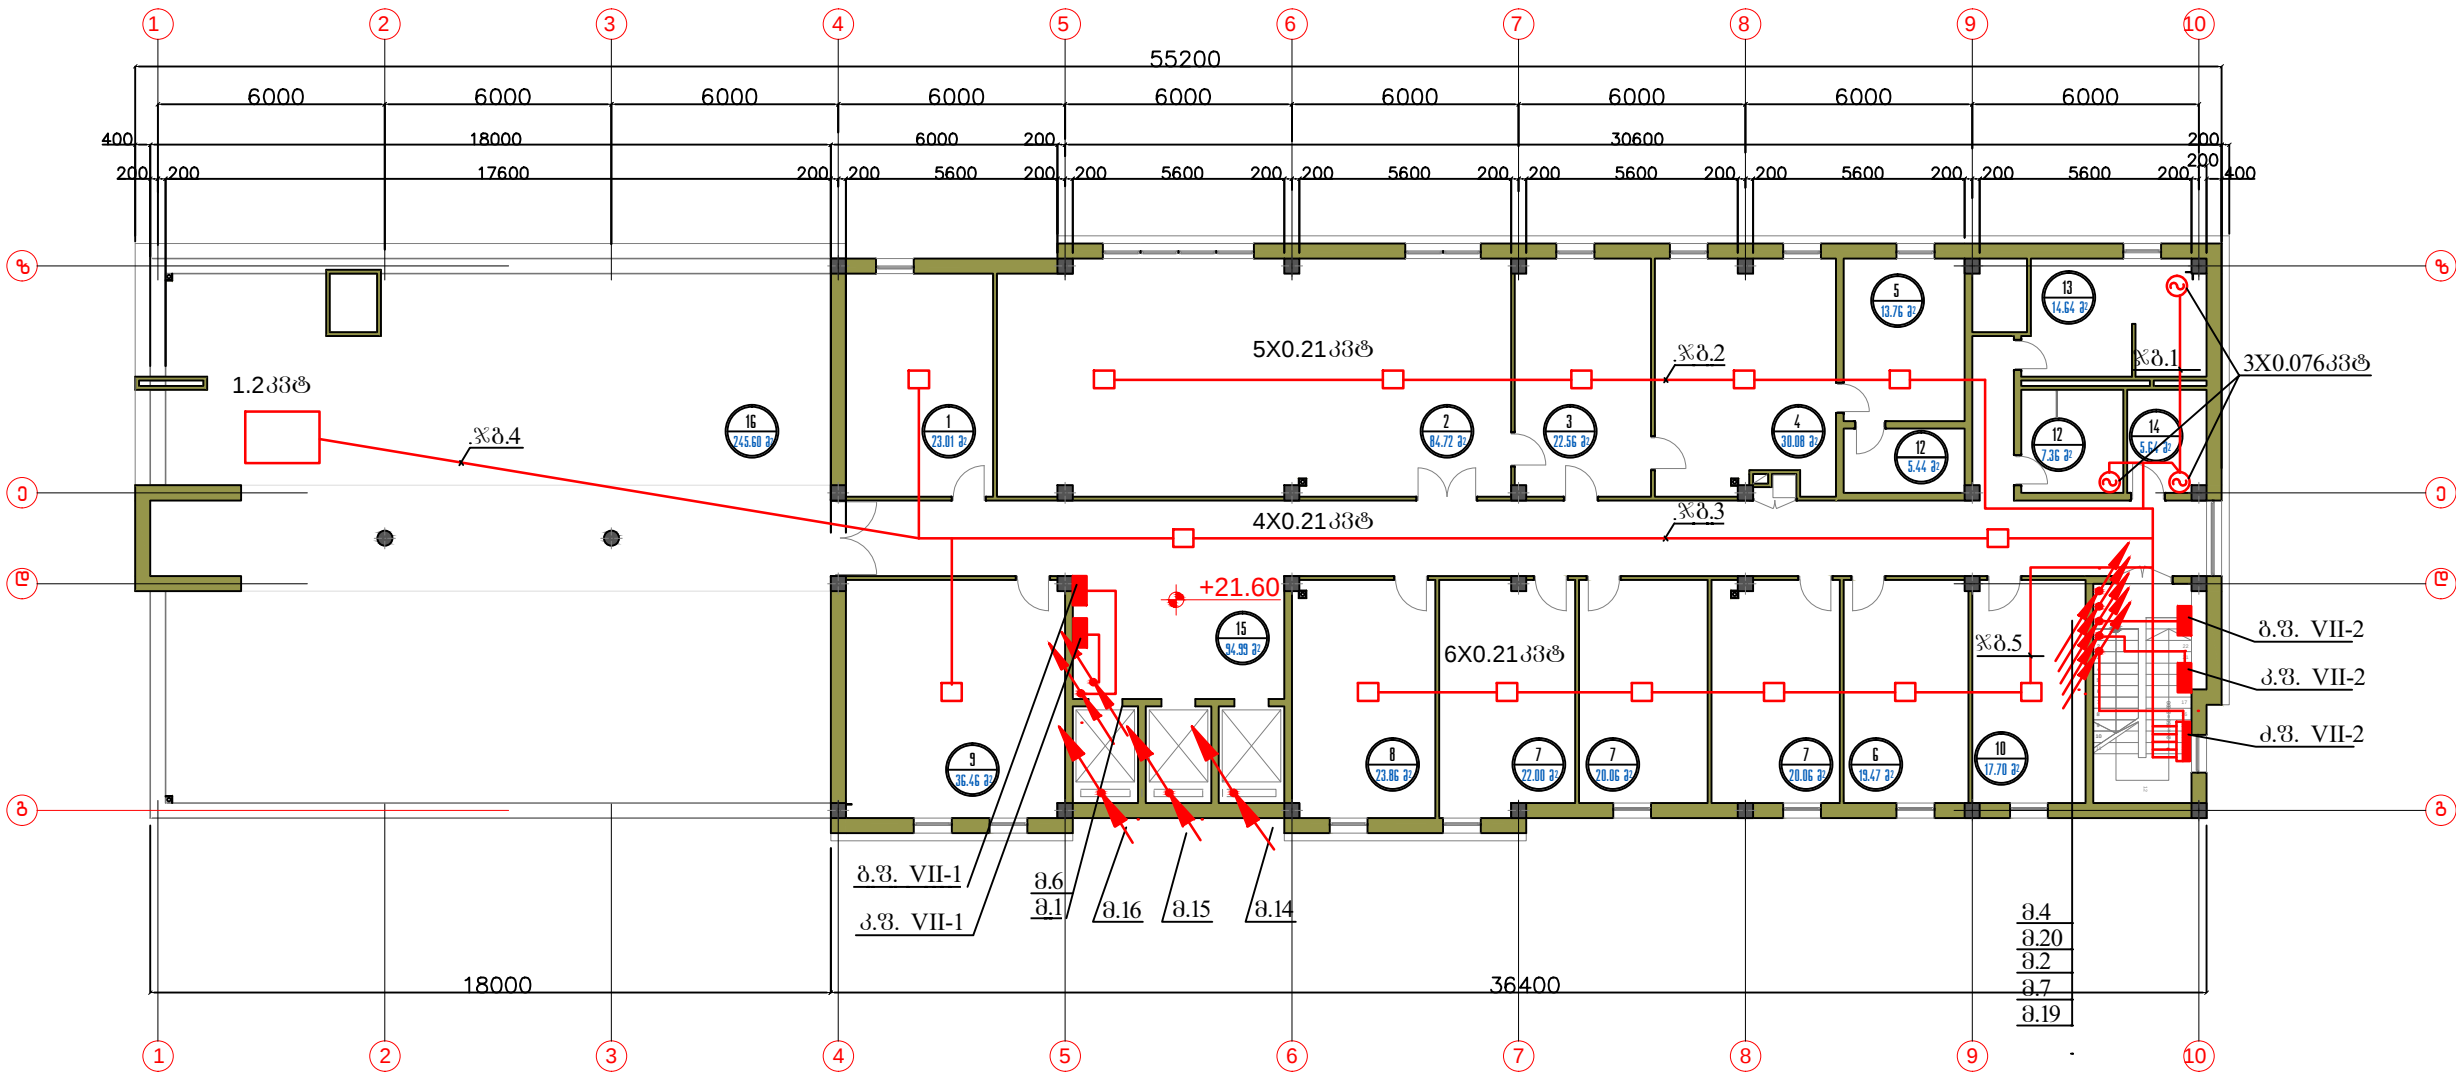

მასშტაბი:

ადმინისტრაცია

- გენერალური დირექტორის მრჩეველი უსაფრთხოების საკითხებში.
- სათათბირო ოთახი.
- მდივანი.
- გენერალური დირექტორი.
- მოსასვენებელი ოთახი.
- გენერალური დირექტორის მოადგილე მესწიერების დარბაზი.
- გენერალური დირექტორის მოადგილე.
- მრჩეველის/საქონლის მდივანი.
- შიდა აუდიტის განყოფილება - განყოფილების უფროსი, მთავარი სპეციალისტი, უფროსი სპეციალისტი (2).
- შტატგარეშე თანამშრომლები.
- ტელეფონი.
- ტელეფონი (მედიაციისთვის).
- ტელეფონი (ქალთათვის).
- ტელეფონი (ინვალიდთათვის).
- კოლი-კორიდორი.
- ტექნიკური ტარაზი.

- კომპიუტერი
- ძალუბანი ფარი
 - ბანაობის ფარი ფარი
 - კომპიუტერის ფარი ფარი

შენიშვნები:

სიტუაციური სქემა

დასაყვანი:

საქართველო შრომის, ჯანმრთელობის და სოციალური უწყველობის სამინისტრო

პროექტის სახელწოდება

ლ. სახმარებლის სახელწოდება და სახელწოდებათა კონსტრუქციის და სახელწოდებების ჯანმრთელობის დაცვის დარბაზი. ადმინისტრაციული შენობა და სასაწყობო შენობები.

მისამართი:

ქ. თბილისი, ქ. თბილისი, ალექსანდრე ნიკოლაძის ქ. №3.

თანამდებობა	გვარი	ხელმოწერა
პროექტის დამამუშავებელი	ზ. სანაძე	
	ვ. ჭელიძე	
	ა. დოლიძე	
	ბ. სახმარებლის	
ინჟინერი		




ელექტრონიკის ნაწილი		
გამგზავნი	თარიღი	
1:200	თბილისი 2015 წელი	
ნახაზის დასახელება		
ადმინისტრაციული შენობის გეგმა		
სტადია	ფურცელი	ფურცლები
გეგმა	1-24	49

საფინანსო-ეკონომიკური ღირებულებები

აღმინისტრაციული შენობა

მერვე სართულის გეგმა
+25.20 ნიშნულზე

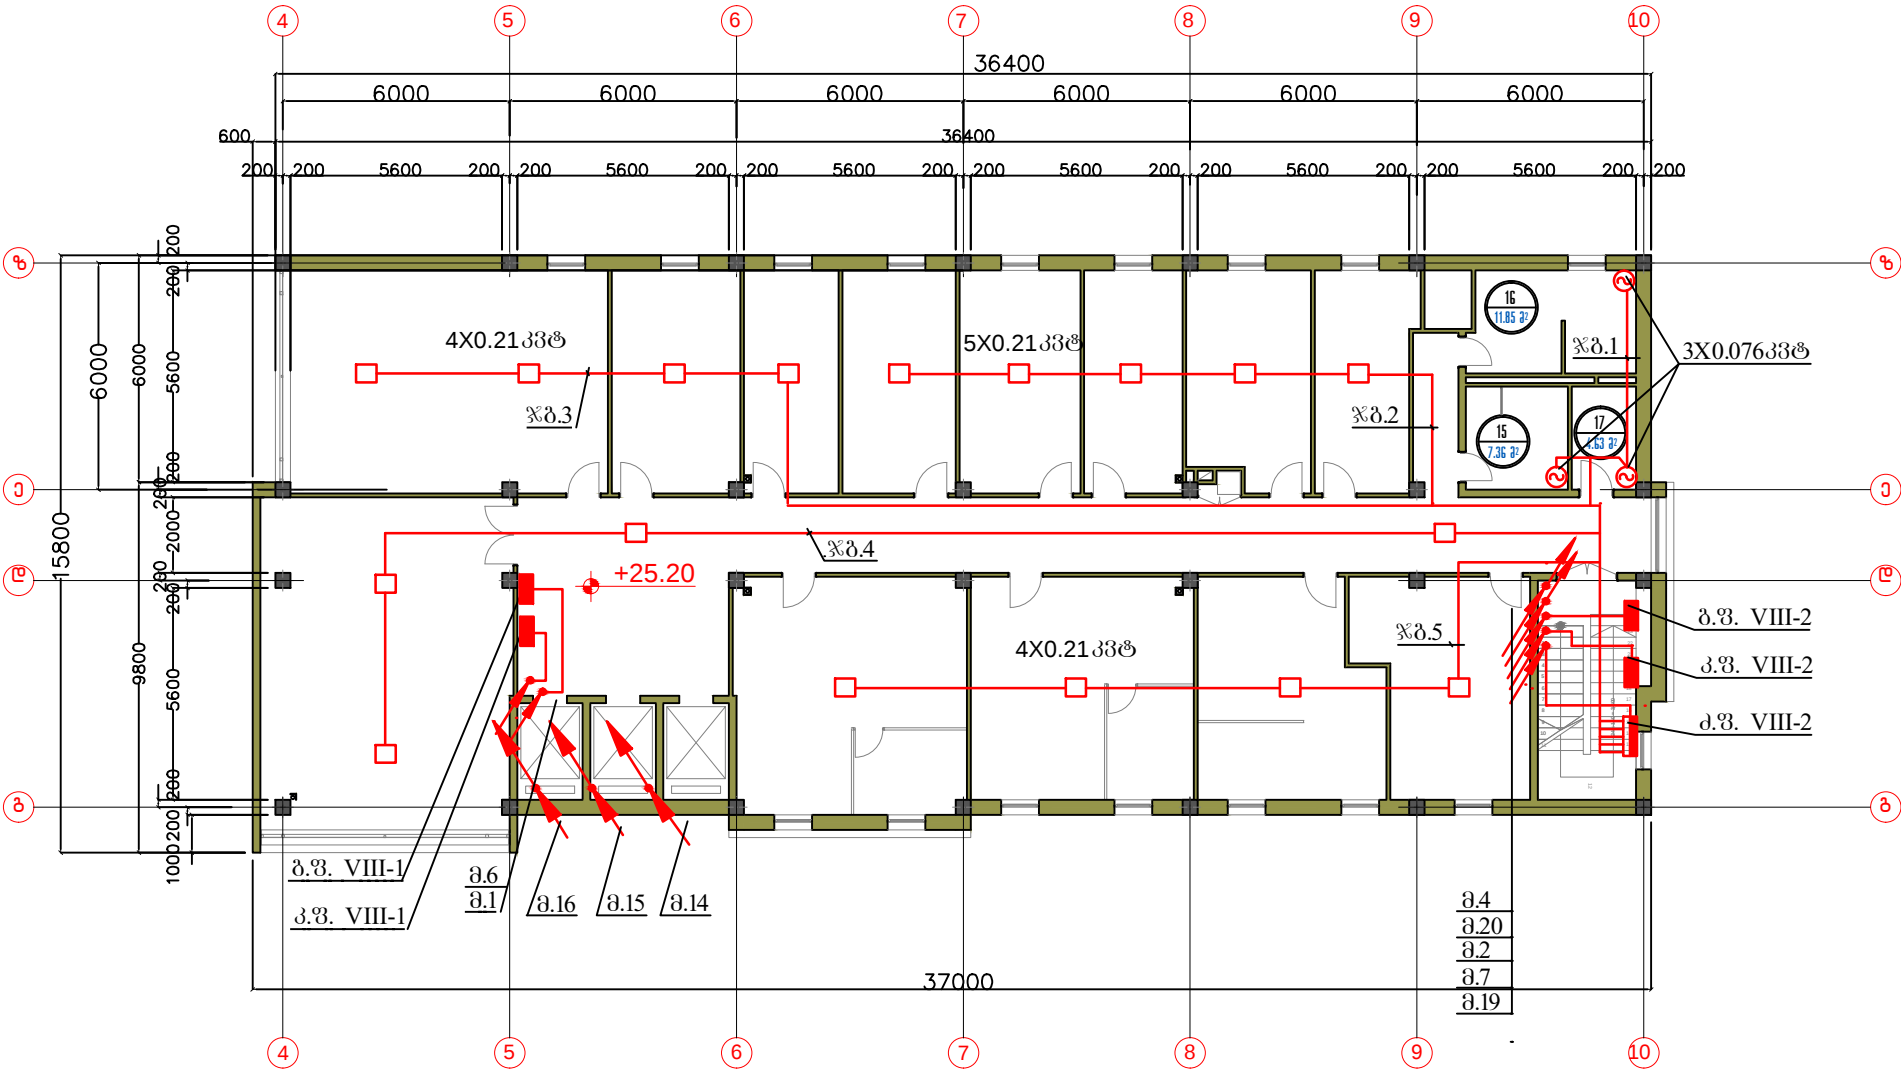

შენიშვნები:

საფინანსო-ეკონომიკური ღირებულებები

- შესყიდვების სამმართველო. - მთავარი სპეციალისტი (4), უფროსი სპეციალისტი (2).
- შესყიდვების სამმართველო. - სამმართველოს უფროსი.
- ღირებულებების უფროსი.
- საფინანსო სამმართველო. - მთავარი სპეციალისტი (2), უფროსი სპეციალისტი.
- საფინანსო სამმართველო. - სამმართველოს უფროსი.
- ბუღალტრული აღრიცხვა-ანგარიშების სამმართველო. - მთავარი სპეციალისტი (2), უფროსი სპეციალისტი.
- ბუღალტრული აღრიცხვა-ანგარიშების სამმართველო. - სამმართველოს უფროსი.
- სატრენინგო ოთახი.
- მტკიცებულება თანამშრომლები.
- კოლი-კორიდორი.
- ტუალეტი (მამაკაცთათვის).
- ტუალეტი (ქალთათვის).
- ტუალეტი (ინვალიდთათვის).


ბუღალტრული ფონდის პროექტების განმარტებული სამსახური

- განყოფილება №1.
- განყოფილება №2.
- განყოფილება №3.
- განყოფილება №4.


ფორმატი	A-3	დაკვეთა №	7-2015
პროექტის აღნიშვნები			
— კალუმინაციის ფარი — განათების ფარი — კომპიუტერის ფარი			
შენიშვნები:			
სიტუაციური სურათი			
დაკვეთი:			
საპროექტო პროექტის, პროექტის და სრულყოფილი პროექტის სამინისტრო			
პროექტის სახელწოდება			
დ. საპროექტო სახელწოდება და საპროექტო პროექტის პროექტის სამინისტრო			
დ. საპროექტო სახელწოდება და საპროექტო პროექტის სამინისტრო			
მისამართი:			
ქ. თბილისი, ქ. თბილისის გზატკეცილი, ალექსანდრე ნიკოლაძის ქ. №3.			
თანამდებობა	გვარი	ხელმოწერა	
პროექტის მართვა	ფ. სპეციალ		
	ვ. სპეციალ		
	ა. სპეციალ		
	ბ. სპეციალ		
ინჟინერი			
4 შპს "სტალია 4" ქ. თბილისი, ქ. თბილისის გზატკეცილი №2 / კვანძის ქ. №34			
ელექტრონიკის ნაწილი			
მასშტაბი	თარიღი		
1:200	თბილისი 2015 წელი		
ნახაზის დასახელება			
კალუმინაციის და განმარტებული სამსახური			
სტალია	ფურცელი	ფურცელი	
ფურცელი	გ-25	49	

ადმინისტრაციული შენობა

სახურავის გეგმა
+28.80 ნიშნულზე

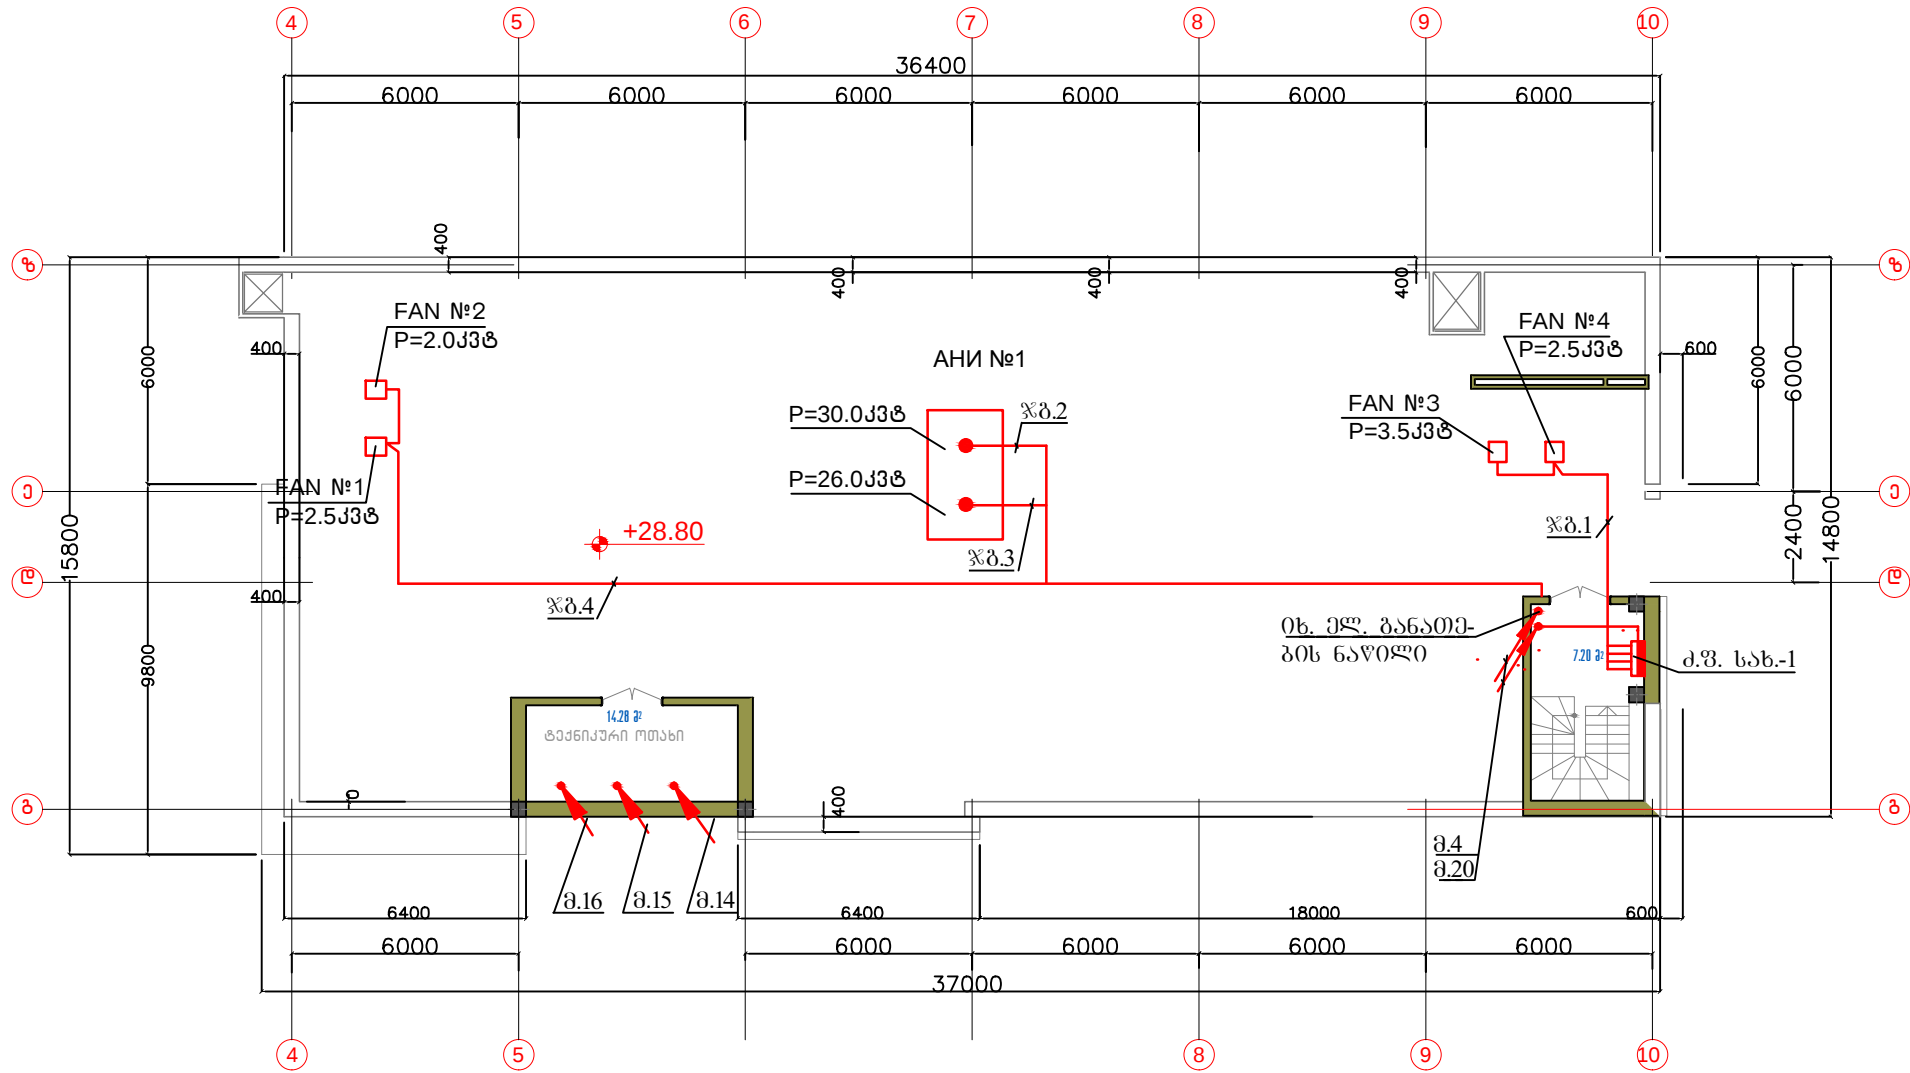

პროექტის აღწერა		
შენიშვნები:		
1. ნახაზზე ზომები მოცემულია მილიმეტრებში		
2. ნახაზის ყველა ცვლილება შეთანხმებული უნდა იყოს პროექტის ავტორებთან		
სტრუქტურის სქემა		
დამკვეთი:		
საქართველო შრომის, ჯანმრთელობის და სოციალურ დაცვასთან დაკავშირებული სამინისტრო		
პროექტის სახელწოდება		
ლ. საჯარო სამართლის სახელწოდების დაკავშირებული ქონების დაცვის სამსახურის ადმინისტრაციული შენობის რეკონსტრუქციის პროექტი. ადმინისტრაციული შენობა და სასაწყობო შენობები.		
მისამართი:		
ქ. თბილისი, კახეთის გზატკეცილი, ალექსანდრე ნიკოლაძის №3.		
თანამდებობა	გვარი	ხელმოწერა
პროექტის დამკვეთი	ზ. სვანიძე	
	ვ. შიშინაძე	
	ა. დონაძე	
	ბ. ჯანაშვილი	
ინჟინერი		
შპს "სტუდია 4"		
ქ. თბილისი, ალ. მაყაშვილის გამზირი №2 / კვანთის ქ. №34		
ელექტროტექნიკური ნაწილი		
მასშტაბი	თარიღი	
1:200	თბილისი 2015 წელი	
ნახაზის დასახელება		
ელექტროტექნიკური ნაწილი		
სტადია	ფურცელი	ფურცლები
მუშა	3-26	49

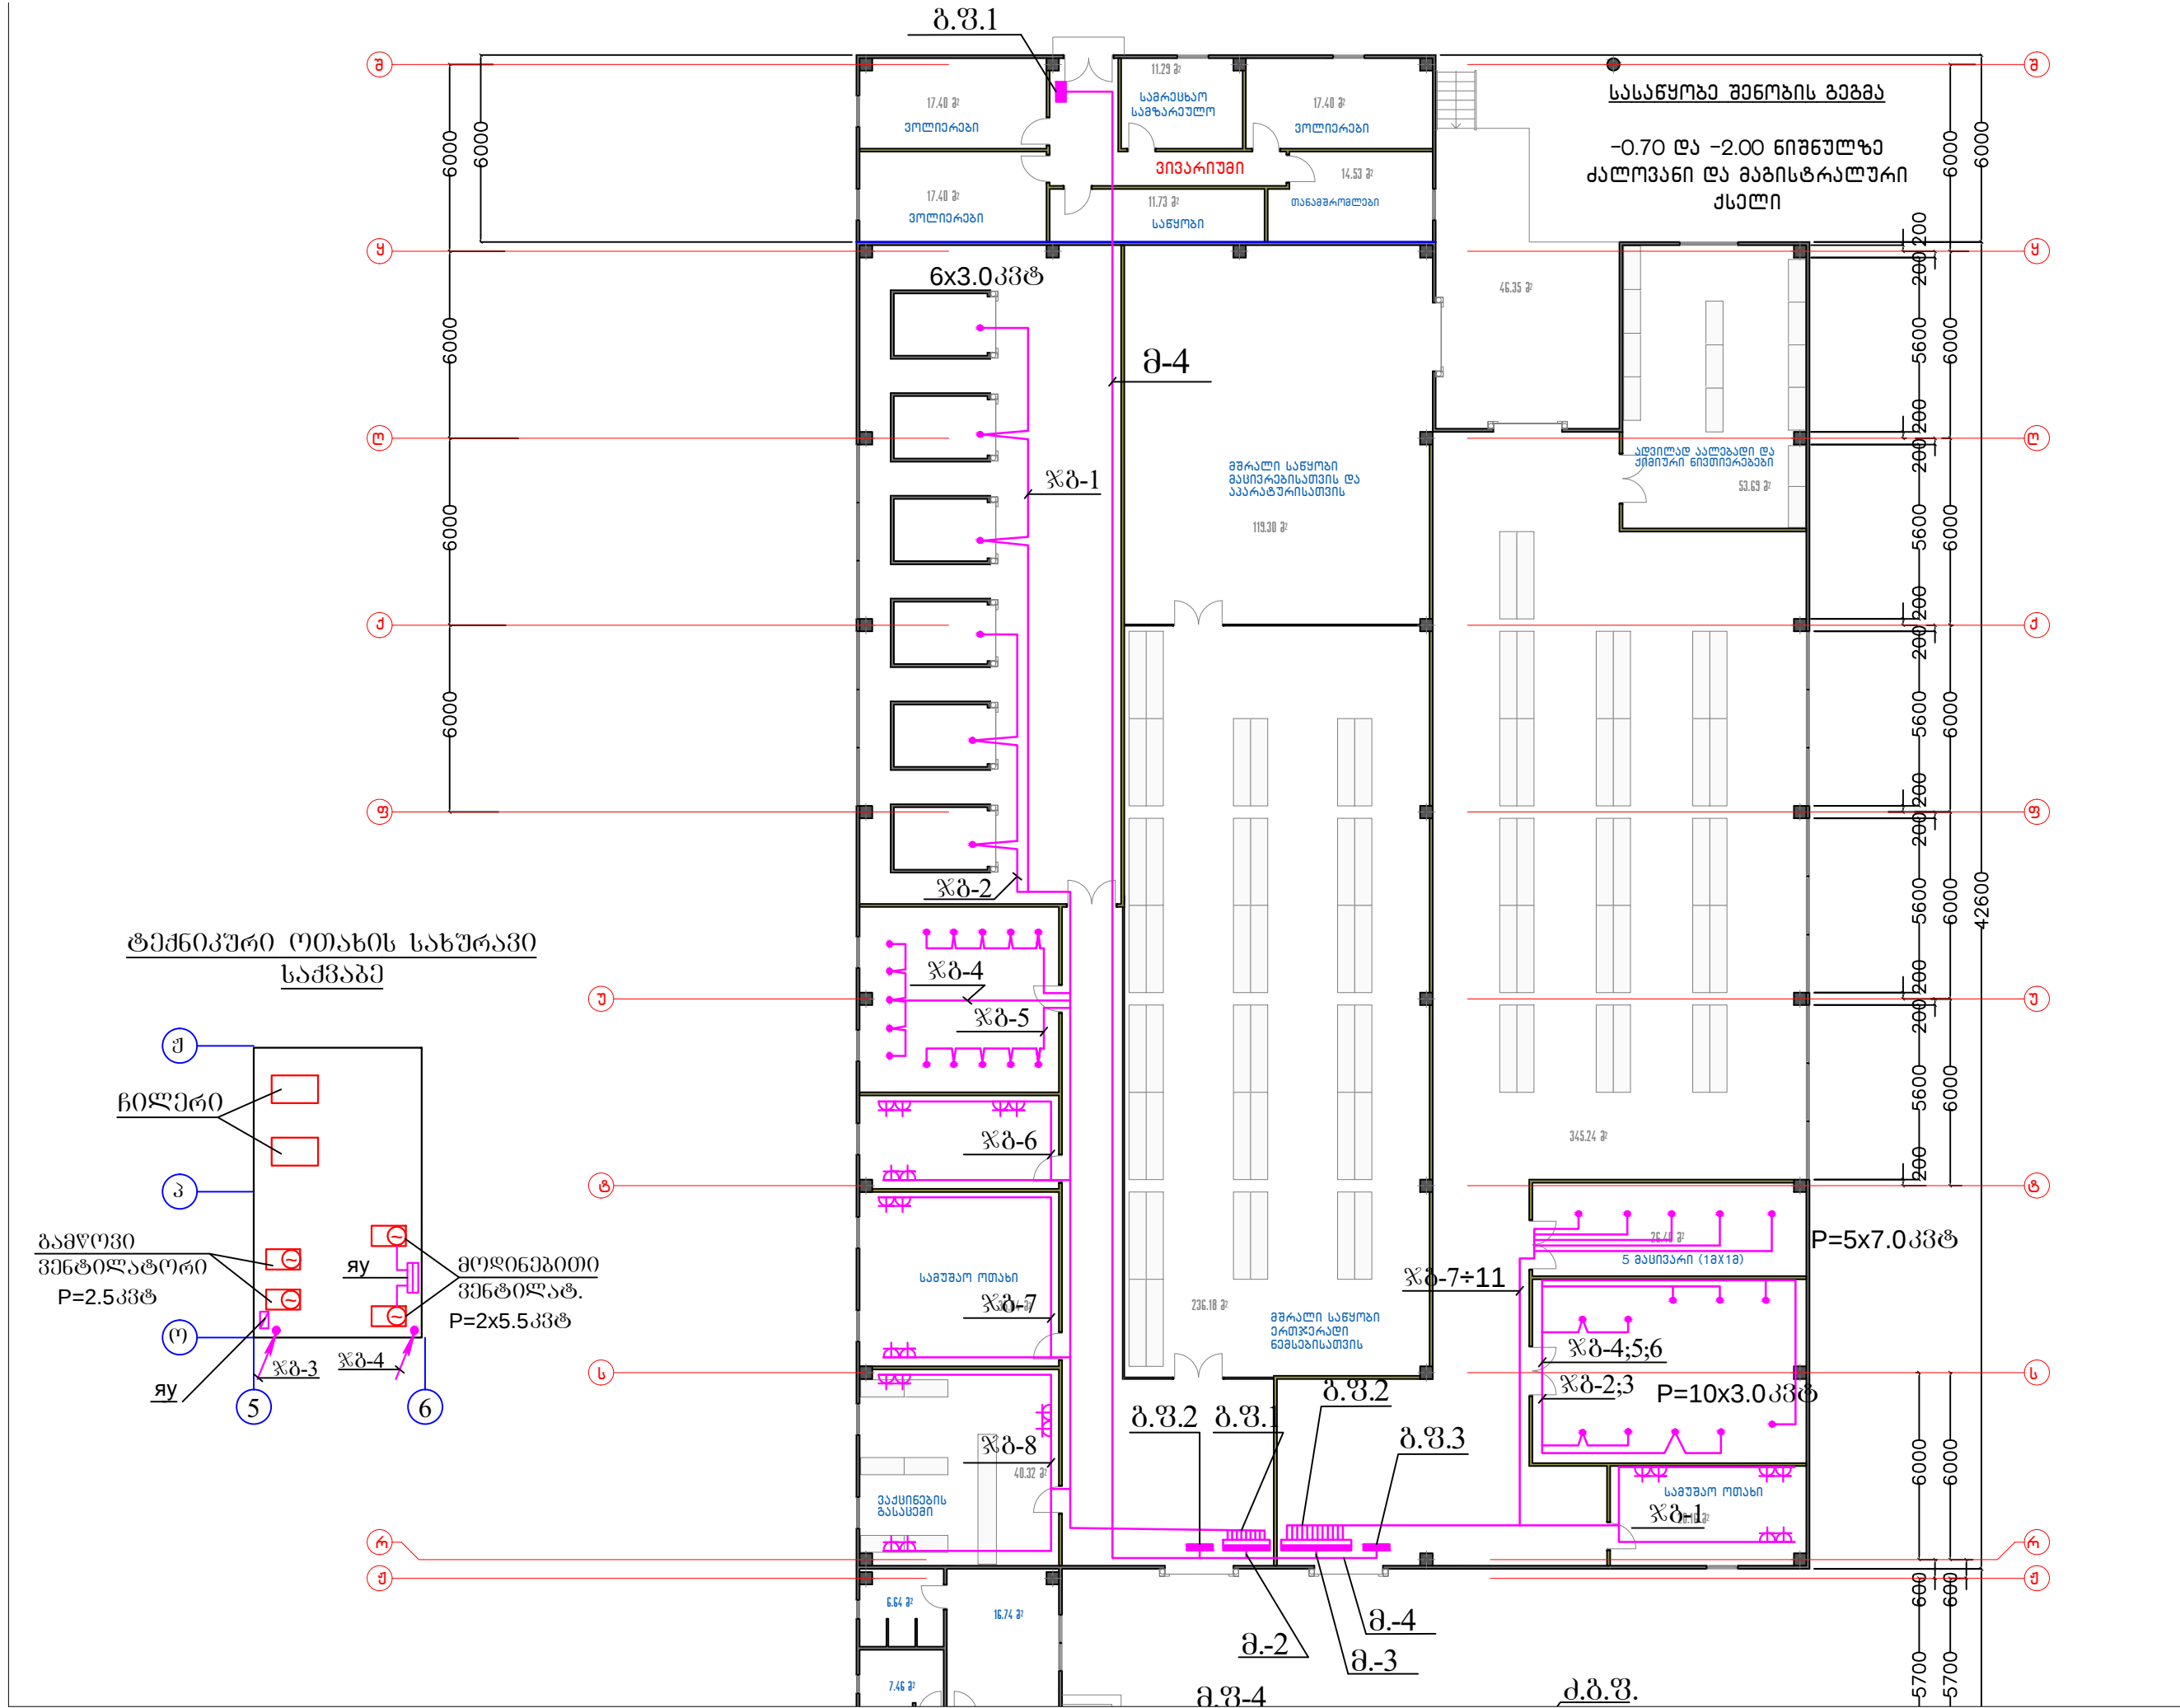


პროექტის აღწერა		
შენიშვნები:		
სიტუაციური სქემა		
დამკვეთი:		
საპროექტო შრომის ჯანდაცულობის და სოციალურ-ეკონომიკური სამსახური		
პროექტის სახელწოდება		
ლ. საპროექტო სამსახურის სახელწოდება და საპროექტო სამსახურის სახელწოდება		
მისამართი:		
ქ. თბილისი, კახეთის გზა, ალექსანდრე ნიკოლაძის №3		
თანამდებობა	გვარი	ხელმოწერა
პროექტის შემსრულებელი	ზ. სვანიძე	
	ვ. შიშინაძე	
	ა. დონაძე	
ინჟინერი	ა. ბატალია	
შპს "სტუდია 4"		
ელექტროტექნიკური ნაწილი		
მასშტაბი	თარიღი	
1:200	თბილისი 2015 წელი	
ნახაზის დასახელება		
საწყობო შენობის გეგმა და მისი ტექნიკური ნაწილი		
სტადია	ფურცელი	ფურცლები
მუშა	0-28-2	49

გადავლითი დაავადებათა დეპარტამენტი

ადმინისტრაციული შენობა

მესამე სართულის გეგმა
კომპიუტარის ქსელი

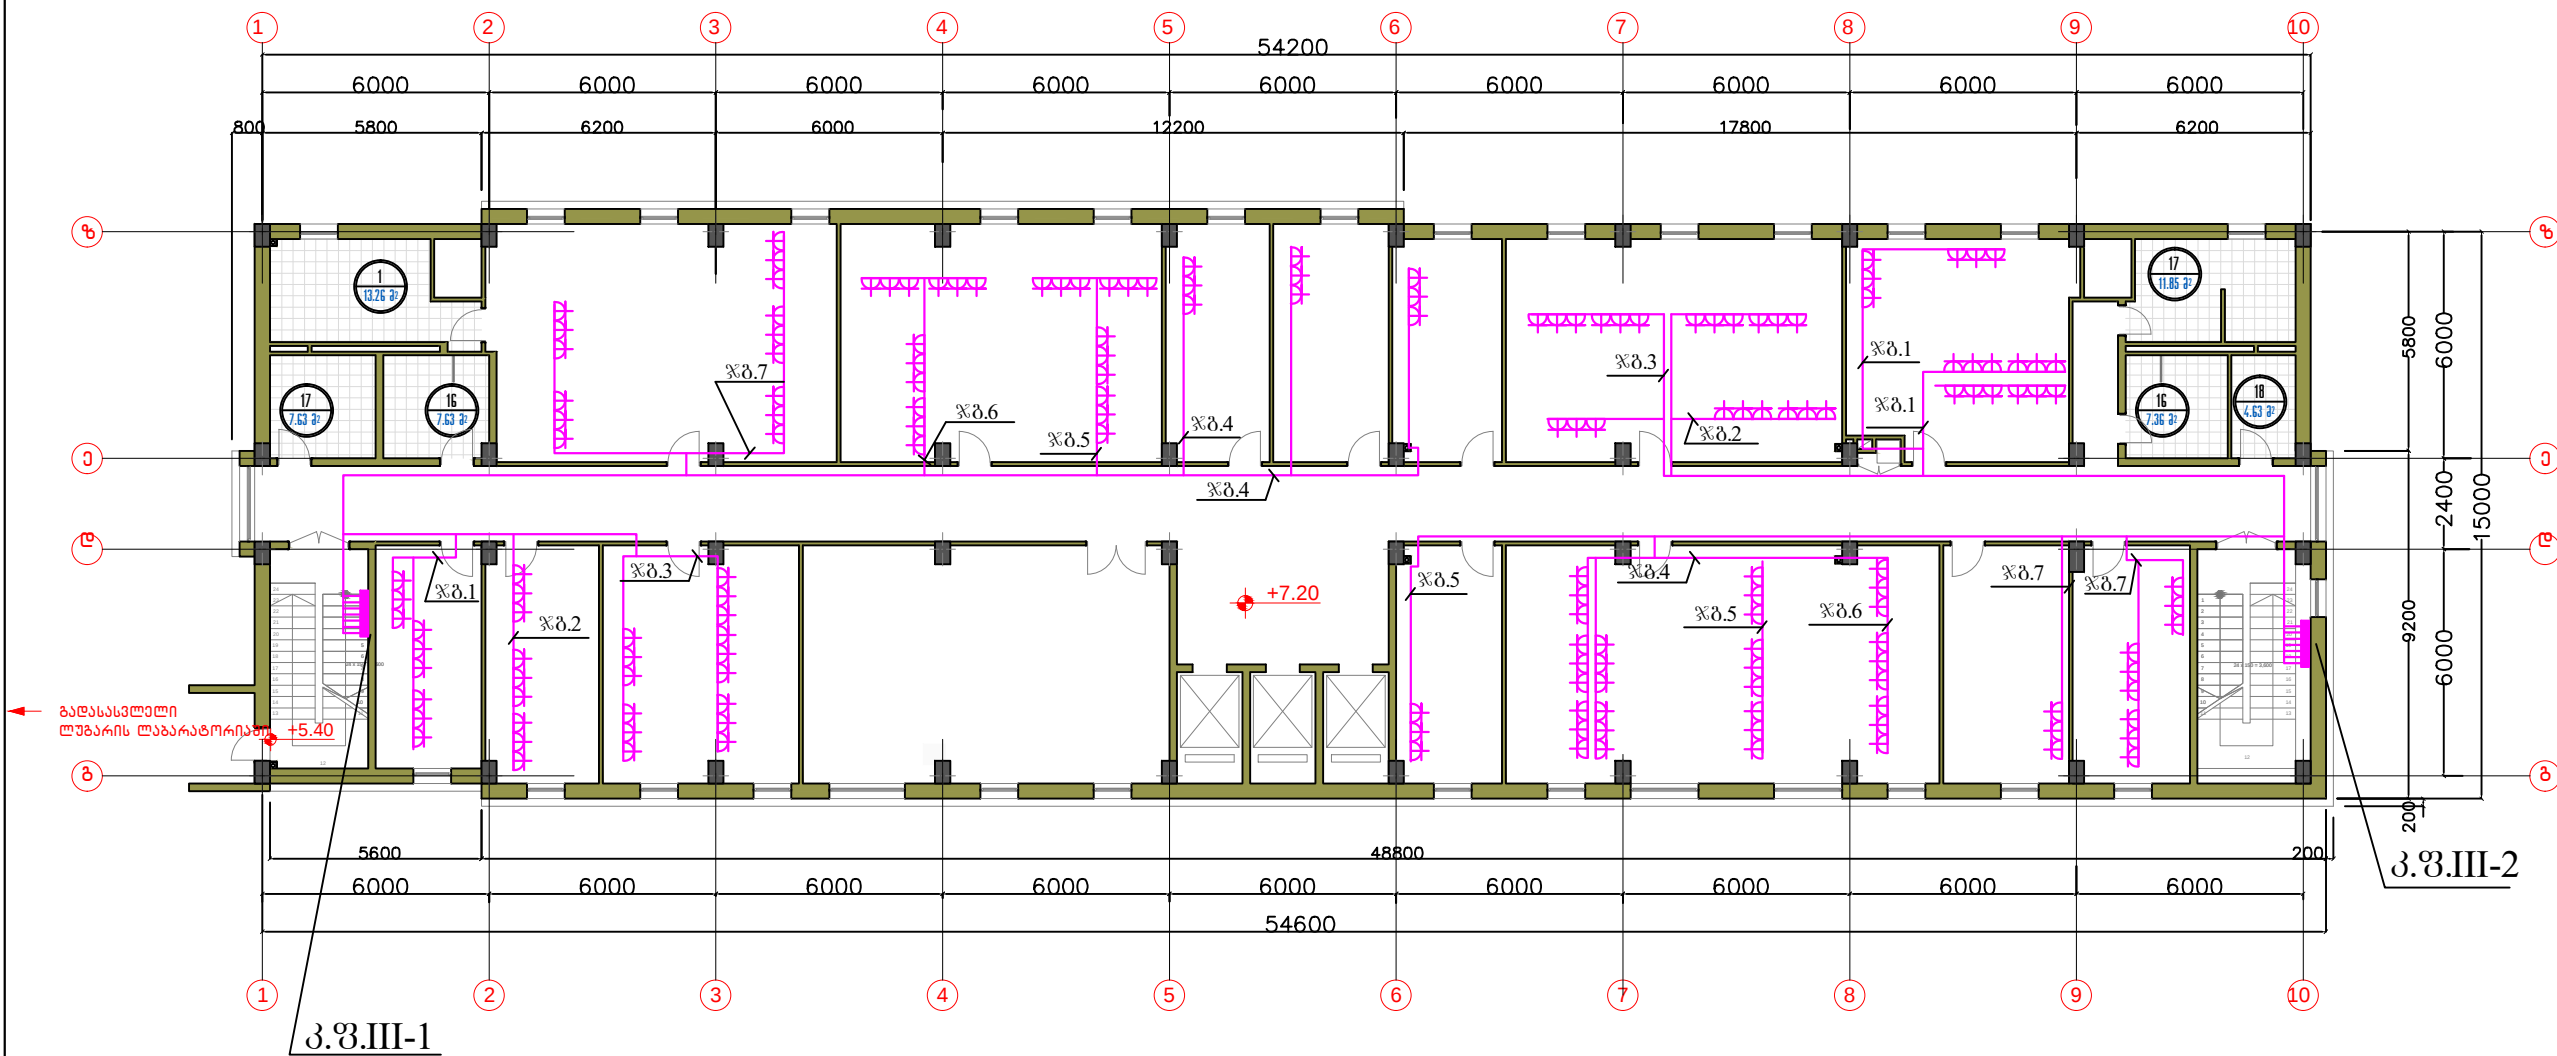

პირიპირი აღნიშვნები

- კომპიუტარის ფარი ფარი
- ოპერაციული საშუალებო
- ოპერაციული საშუალებო
- ოპერაციული საშუალებო

შენიშვნები:

სიტუაციური სურათი

დამკვეთი:

საქართველო გარეგანი ურთიერთობების და
საგარეო ურთიერთობების სამინისტრო

პროექტის სახელწოდება

ლ. საგარეო ურთიერთობების სამინისტროს დაავადებათა
კონტროლისა და საზოგადოებრივი
უკუკონტაქტის ეროვნული ცენტრი.
ადმინისტრაციული შენობა და
სასაწყობო შენობები.

მისამართი:

ქ. თბილისი,
ქაბახის რაიონში, აღმოსავლეთი №3.

თანამდებობა	გვარი	ხელმოწერა
პროექტორი	ზ. სვანაძე	
	მ. შიშინაძე	
	ა. დონაძე	
ინჟინერი	ა. ბატალია	

შპს "სტუდია 4"


ქ. თბილისი,
აღმოსავლეთი რაიონი №3 / ავთონი ქ. №34

ელექტრონიკის ნაწილი		
მასშტაბი	თარიღი	
1:200	თბილისი 2015 წ.	
ნახაზის დასახელება		
III სართულის გეგმა კომპიუტარის ქსელი		
სტადია	ფურცელი	ფურცლები
გეგმა	ა-30	

ადმინისტრაციული დეპარტამენტი

ადმინისტრაციული შენობა

მეთხე სართულის გეგმა
კომპიუტარის ქსელი

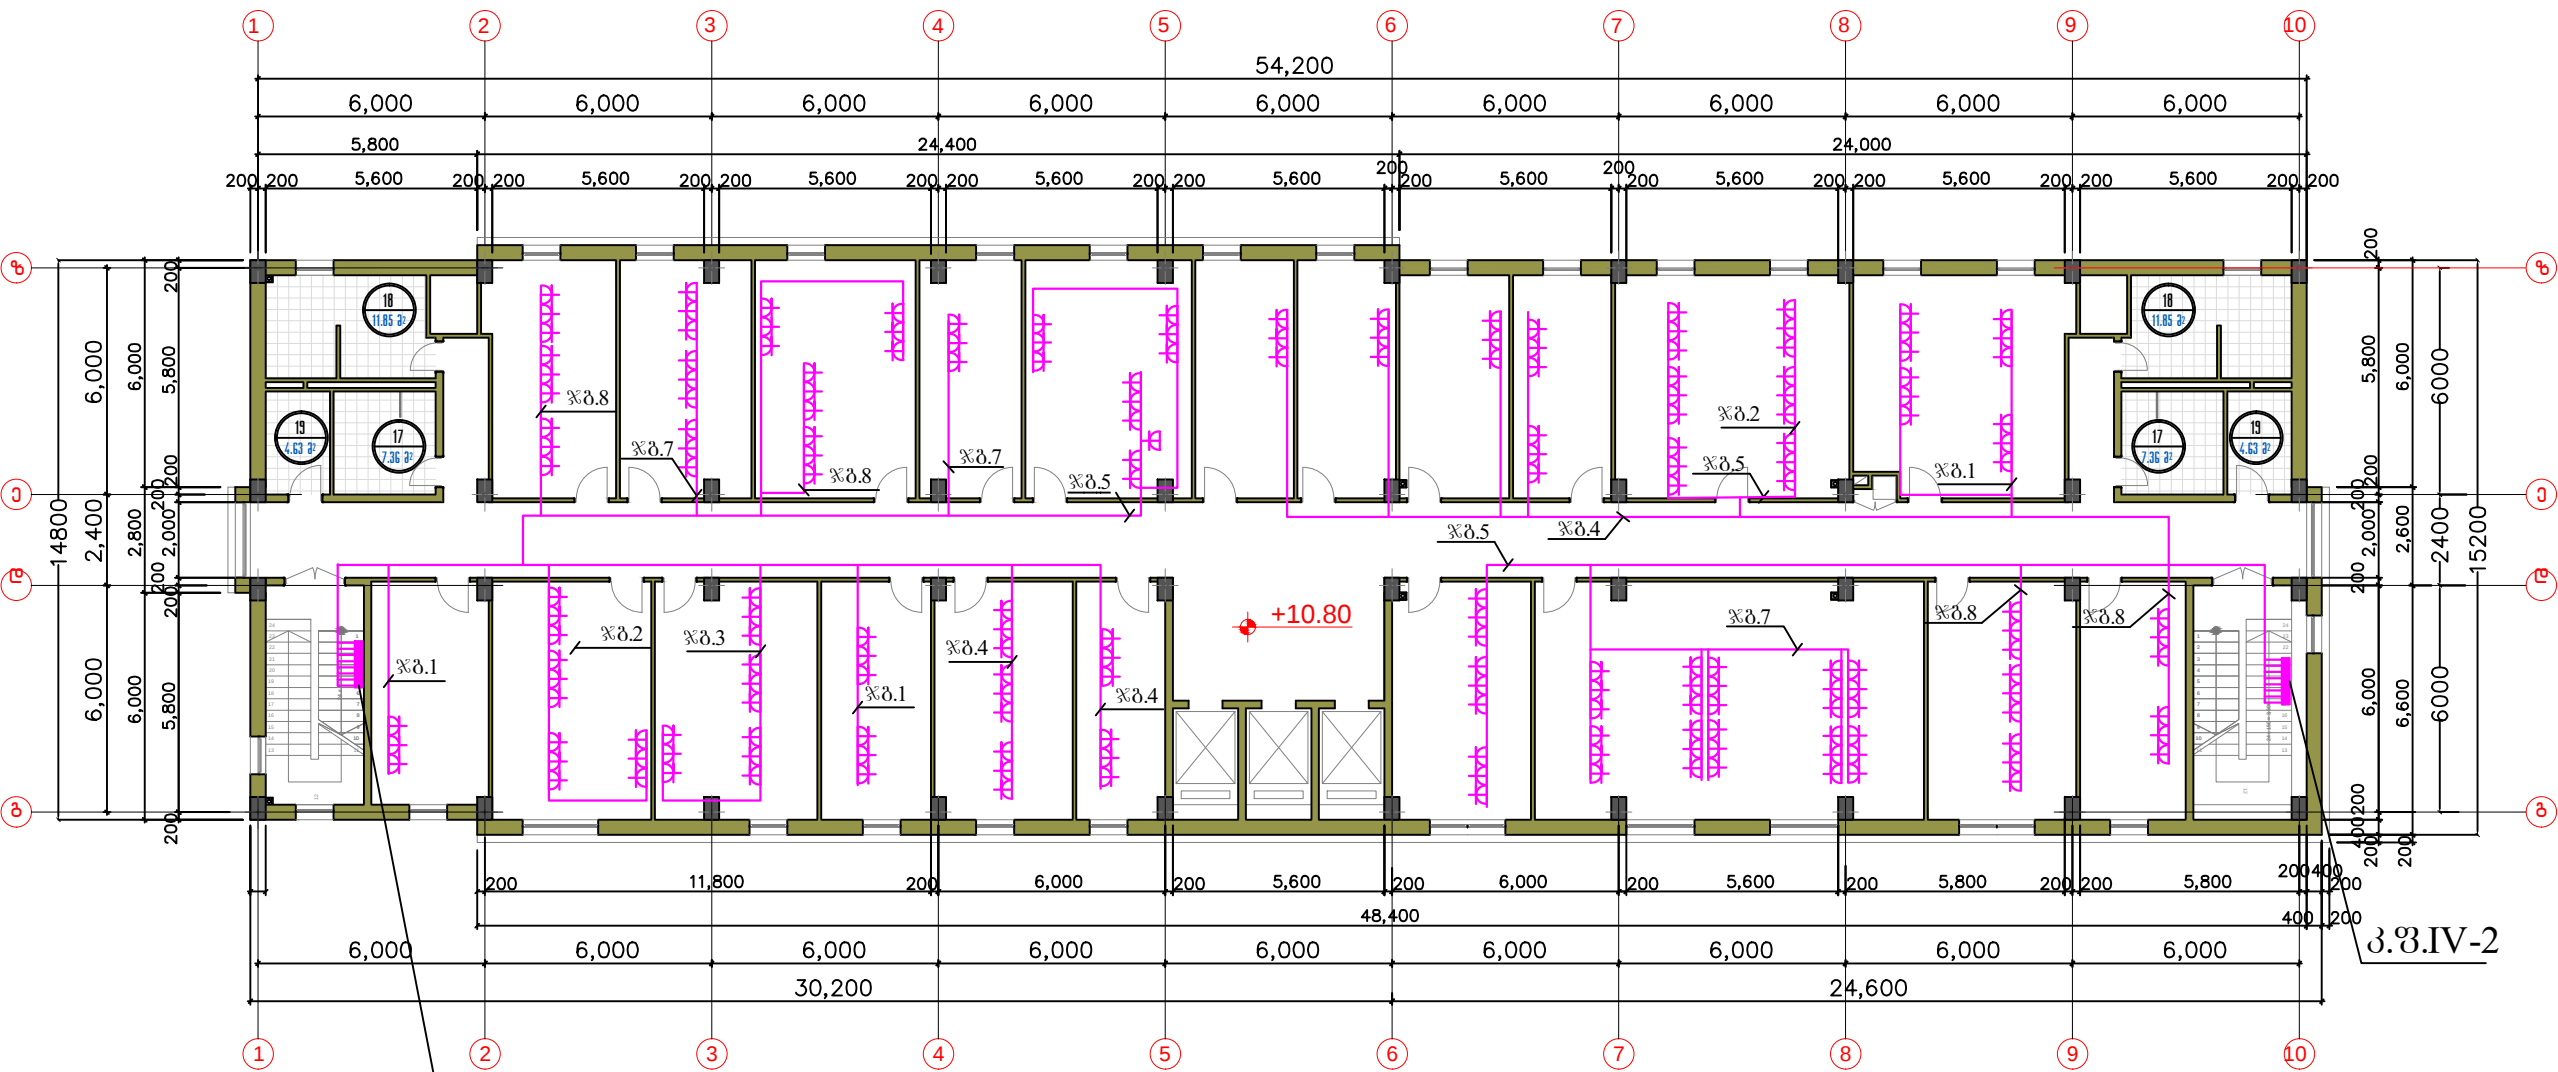

პროექტის აღნიშვნები

კომპიუტარის შარი შარი

ორგანიზაციის საშემსრულო
ფუნქციონირების
კონტაქტები

შენიშვნები:

სიტუაციური სურათი

დაკავშირებული
საპროექტო პროექტის, კომპიუტარის და
საშემსრულო ფუნქციონირების
ადმინისტრაციის
პროექტის სახელწოდება

ლ. საპროექტო პროექტის სახელწოდება
კომპიუტარის და საშემსრულო
ფუნქციონირების პროექტის
ადმინისტრაციის შენობა და
სასაწყობო შენობები.

მისამართი:
ქ. თბილისი,
ქ. მთაწმინდის რაიონი, ალექსანდრე მთაწმინდის ქ. №3.

თანამდებობა

გვარი

ხელმოწერა

პროექტის დამამუშავებელი

ზ. სპინაძე

გ. ჭელიძე

ა. დონაძე

ინჟინერი

ა. ბატალოვა

შპს "სტუდია 4"

ქ. თბილისი,
ალ. მთაწმინდის რაიონი №2 / კვანთის ქ. №34

ელტექნიკური ნაწილი

მასშტაბი

თარიღი

1:200

თბილისი 2015 წელი

ნახაზის დასახელება

IV სართულის გეგმა კომპიუტარის ქსელი

სტადია

ფურცელი


ფურცლები

შუამ

მ-31

49

მეხუთე სართულის გაბა
კომპიუტარის ქსელი

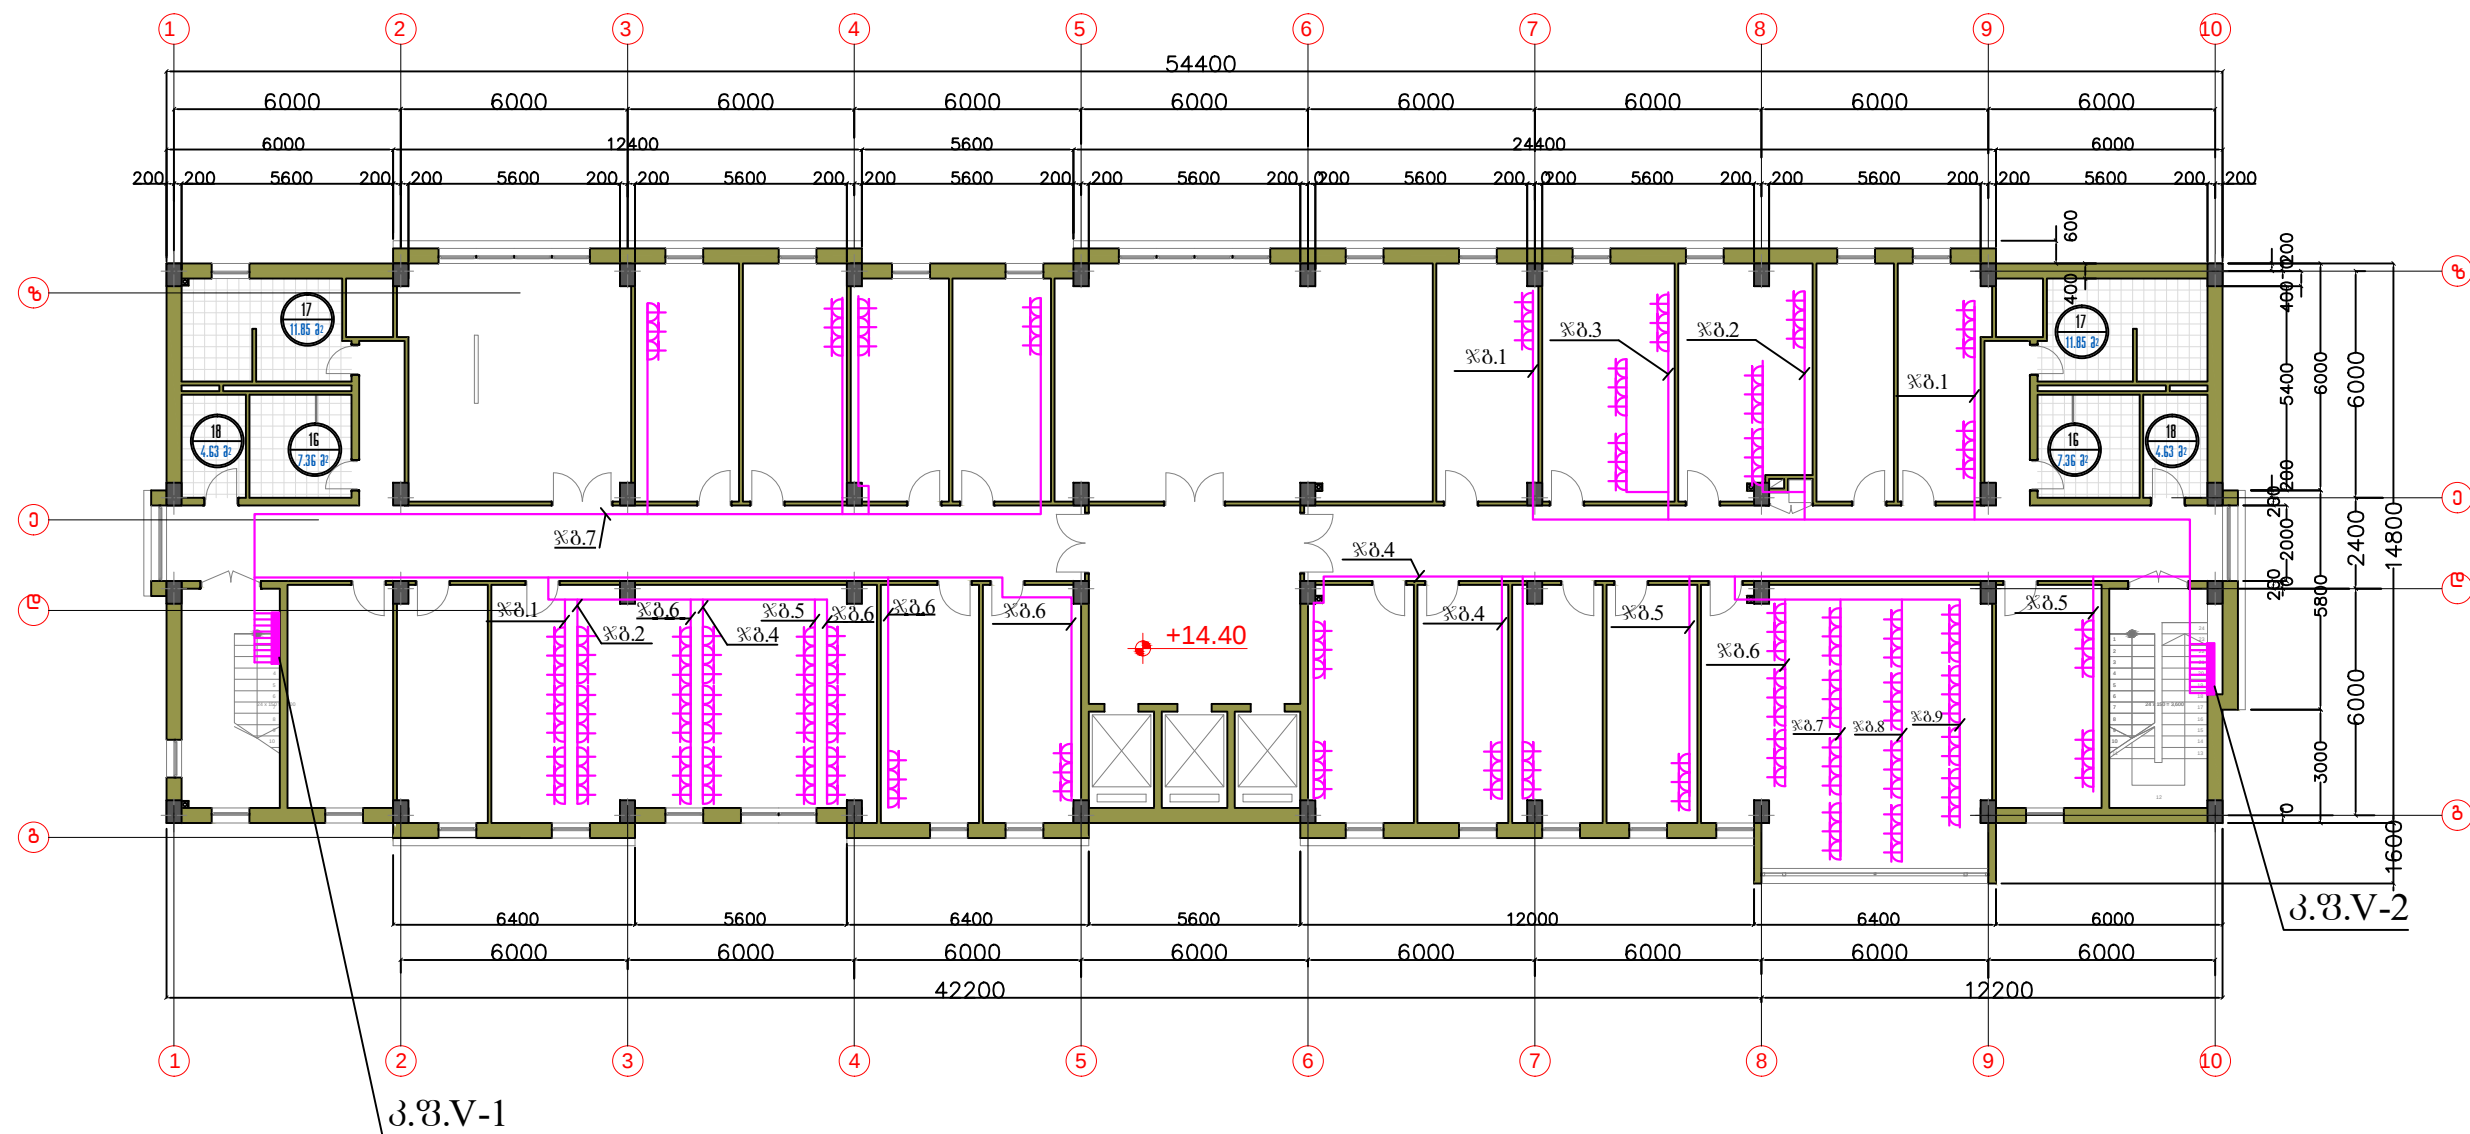

პირობითი აღნიშვნები

 — კომპიუტერის ფარი ფარი

 — ორკოლშინანი საშუაშელო
— როზეტი ღამამიწებელი
კონტაქტით

შენიშვნები:

სიჭურჭიერი სქემა

დაგეგვით:

საქართველო შრომის, ჯანმრთელობის და
სოციალური დაცვის სამინისტრო

პროექტის სახელწოდება

ლ. საყვარელიძის სახელობის დაავადებათა
კონტროლისა და საზოგადოებრივი
ჯანმრთელობის ეროვნული ცენტრი.
ადმინისტრაციული შენობა და
სასაწყობო შენობები.

მისამართი:

ქ. თბილისი.
კახეთის გზატკეცილი, ალაქსაევკის №3.

თანამდებობა	ბვარი	ხელმოწერა
საიტინგო	ზ. სვანაძე	
	ვ. ჭელიძე	
	ა. ლონაძე	
ინჟინერი	ა. ბატალოვა	



შპს "სტუდია 4"

ქ. თბილისი.
 ს/მ ყაზბეგის ბაზრობის №2 / კვანძის ქ. №24

ელტაქნიკური ნაწილი

მასშტაბი	თარიღი
----------	--------

1:200	თბილისი 2015 წელი
-------	-------------------

ნახაზის დასახელება


V სარსულთან გეგმა ურთიერთობის შესახებ		

სტატია	ფურცელი	ფურცლები
2003	2-30	40

სამედისინო სტატისტიკის დეპარტამენტი ----- არაგადავადებ დავადებათა დეპარტამენტი

ადმინისტრაციული შენობა

მეექვსე სართულის გეგმა
კომპიუტარის ქსელი

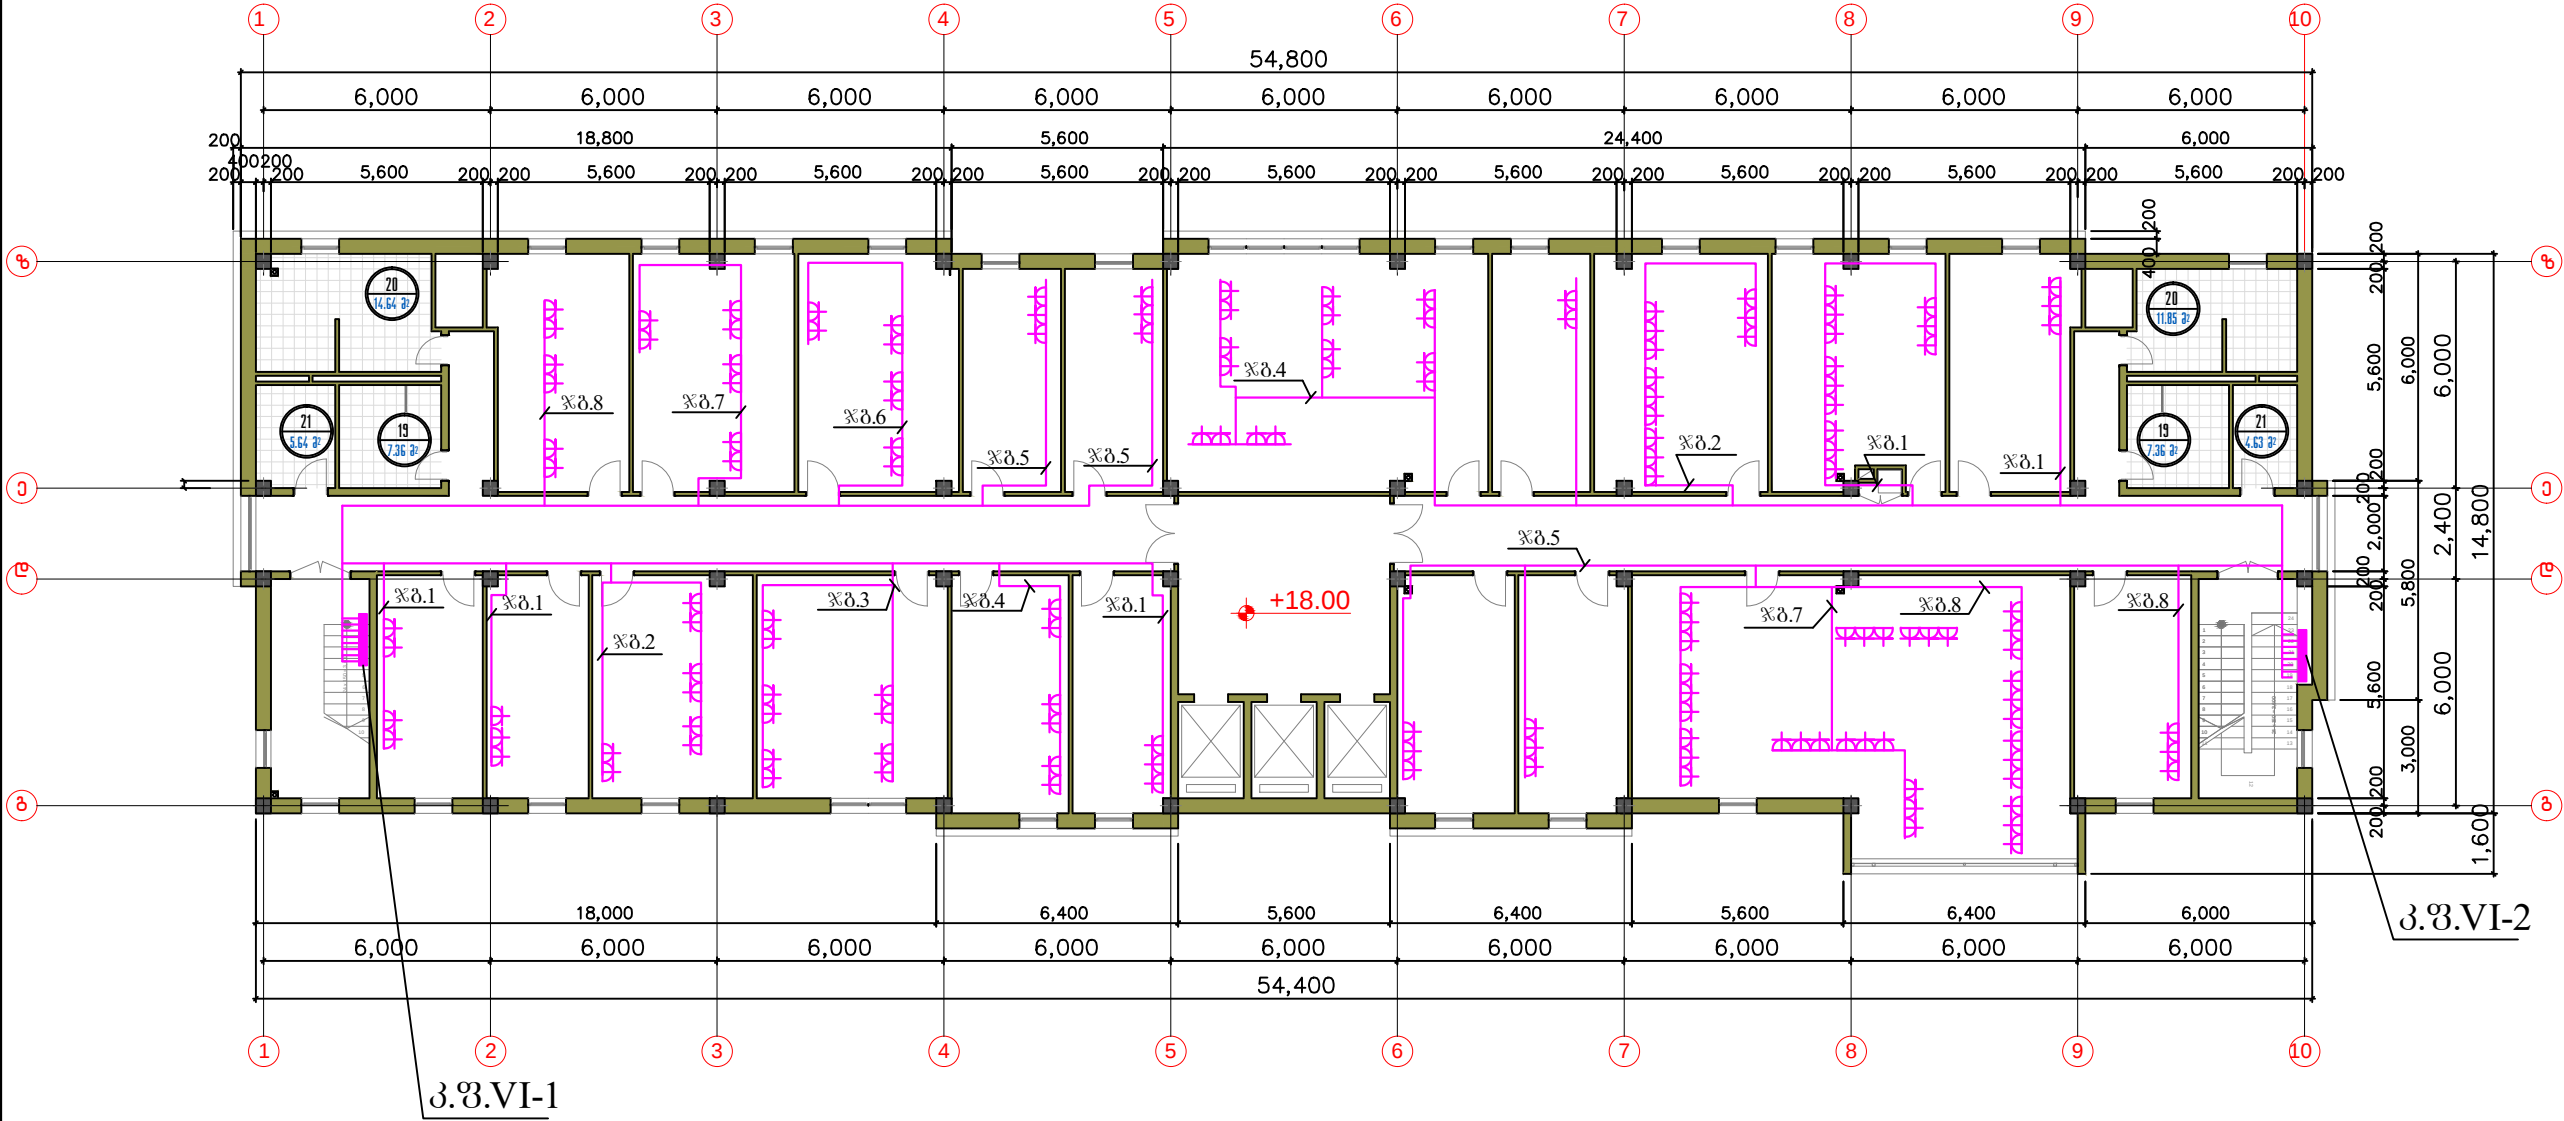

მეცლიკასია:

სამედისინო სტატისტიკის დეპარტამენტი

- მონაცემთა ანალიზის, წარდგენის და ბიოსტატისტიკის სამმართველო.
- მთავარი სპეციალისტი, უფროსი სპეციალისტი, სპეციალისტი (2).
- მონაცემთა ანალიზის, წარდგენის და ბიოსტატისტიკის სამმართველო.
- სამმართველოს უფროსი.
- დეპარტამენტი უფროსი.
- რუტინული სტატისტიკის სამმართველო. - სამმართველოს უფროსი.
- რუტინული სტატისტიკის სამმართველო. - უფროსი სპეციალისტი (3).
- რუტინული სტატისტიკის სამმართველო. - მთავარი სპეციალისტი (2), სპეციალისტი (3).
- რეგისტრაციის წარმოების და კლასიფიკაციის სამმართველო.
- მთავარი სპეციალისტი, უფროსი სპეციალისტი (3).
- რეგისტრაციის წარმოების და კლასიფიკაციის სამმართველო. - სამმართველოს უფროსი.
- გეგმვა-გეგმვა მანაგეროვები.
- ტვალეტი (გეგმვა-გეგმვა)
- ტვალეტი (ქალთათვის)
- ტვალეტი (ინველიდთათვის)

მეცლიკასია:

არაგადავადებ დავადებათა დეპარტამენტი


- ქრონიკული დავადებების სამმართველო.
- მთავარი სპეციალისტი (4), უფროსი სპეციალისტი (2), სპეციალისტი (2).
- დედათა და ბავშვთა ჯანმრთელობის სამმართველო. - სამმართველოს უფროსი.
- დედათა და ბავშვთა ჯანმრთელობის სამმართველო.
- მთავარი სპეციალისტი (2), უფროსი სპეციალისტი, სპეციალისტი.
- ბავშვთა ჯანმრთელობის სამმართველო.
- მთავარი სპეციალისტი (2), უფროსი სპეციალისტი (2).
- ბავშვთა ჯანმრთელობის სამმართველო. - სამმართველოს უფროსი.
- რუტინული სტატისტიკის სამმართველო. - სამმართველოს უფროსი.
- ჯანმრთელობის ხელშეწყობის სამმართველო.
- მთავარი სპეციალისტი (6), უფროსი სპეციალისტი (4), სპეციალისტი (2).
- ჯანმრთელობის ხელშეწყობის სამმართველო. - სამმართველოს უფროსი.
- დეპარტამენტის უფროსი.
- გეგმვა-გეგმვა მანაგეროვები.
- ტვალეტი (გეგმვა-გეგმვა)
- ტვალეტი (ქალთათვის)
- ტვალეტი (ინველიდთათვის)
- პოლი-პოლიდორი.

პროექტის აღნიშვნები		
— კომპიუტარის შარი შარი — ორგანიზაციის სახელმწიფო — ორგანიზაციის სახელმწიფო — ორგანიზაციის სახელმწიფო		
შენიშვნები:		
სიტუაციური სურათი		
დასაყვანი:		
საქართველო შრომის, ჯანმრთელობის და სოციალური უზრუნველყოფის სამინისტრო		
პროექტის სახელწოდება		
ლ. სახელმწიფოს სახელმწიფო დავადებათა ქრონიკული და საზოგადოებრივი ჯანმრთელობის ეროვნული ცენტრი. ადმინისტრაციული შენობა და სასაწყობო შენობები.		
მისამართი:		
ქ. თბილისი, ქაბახისი გზა, 10, ადმინისტრაციის №3.		
თანამდებობა	გვარი	ხელმოწერა
პროექტორი	ზ. სანაძე	
	გ. შილიძე	
	ა. ლომიძე	
ინჟინერი	ა. ბაბალოვა	
შპს "სტალინი 4" ქ. თბილისი, ალ. ჯანაშვილის გამზ. №2 / კაბახისი ქ. №34		
ელ.ფოსტის მისამართი		
მასშტაბი	თარიღი	
1:200	თბილისი, 2015 წელი	
ნახაზის დასახელება		
VI სართულის გეგმა კომპიუტარის ქსელი		
სტადია	ფურცელი	ფურცლები
მუშა	9-33	49

ადმინისტრაცია

ადმინისტრაციული შენობა

მეშვიდე სართულის გეგმა
კომპიუტარის ქსელი

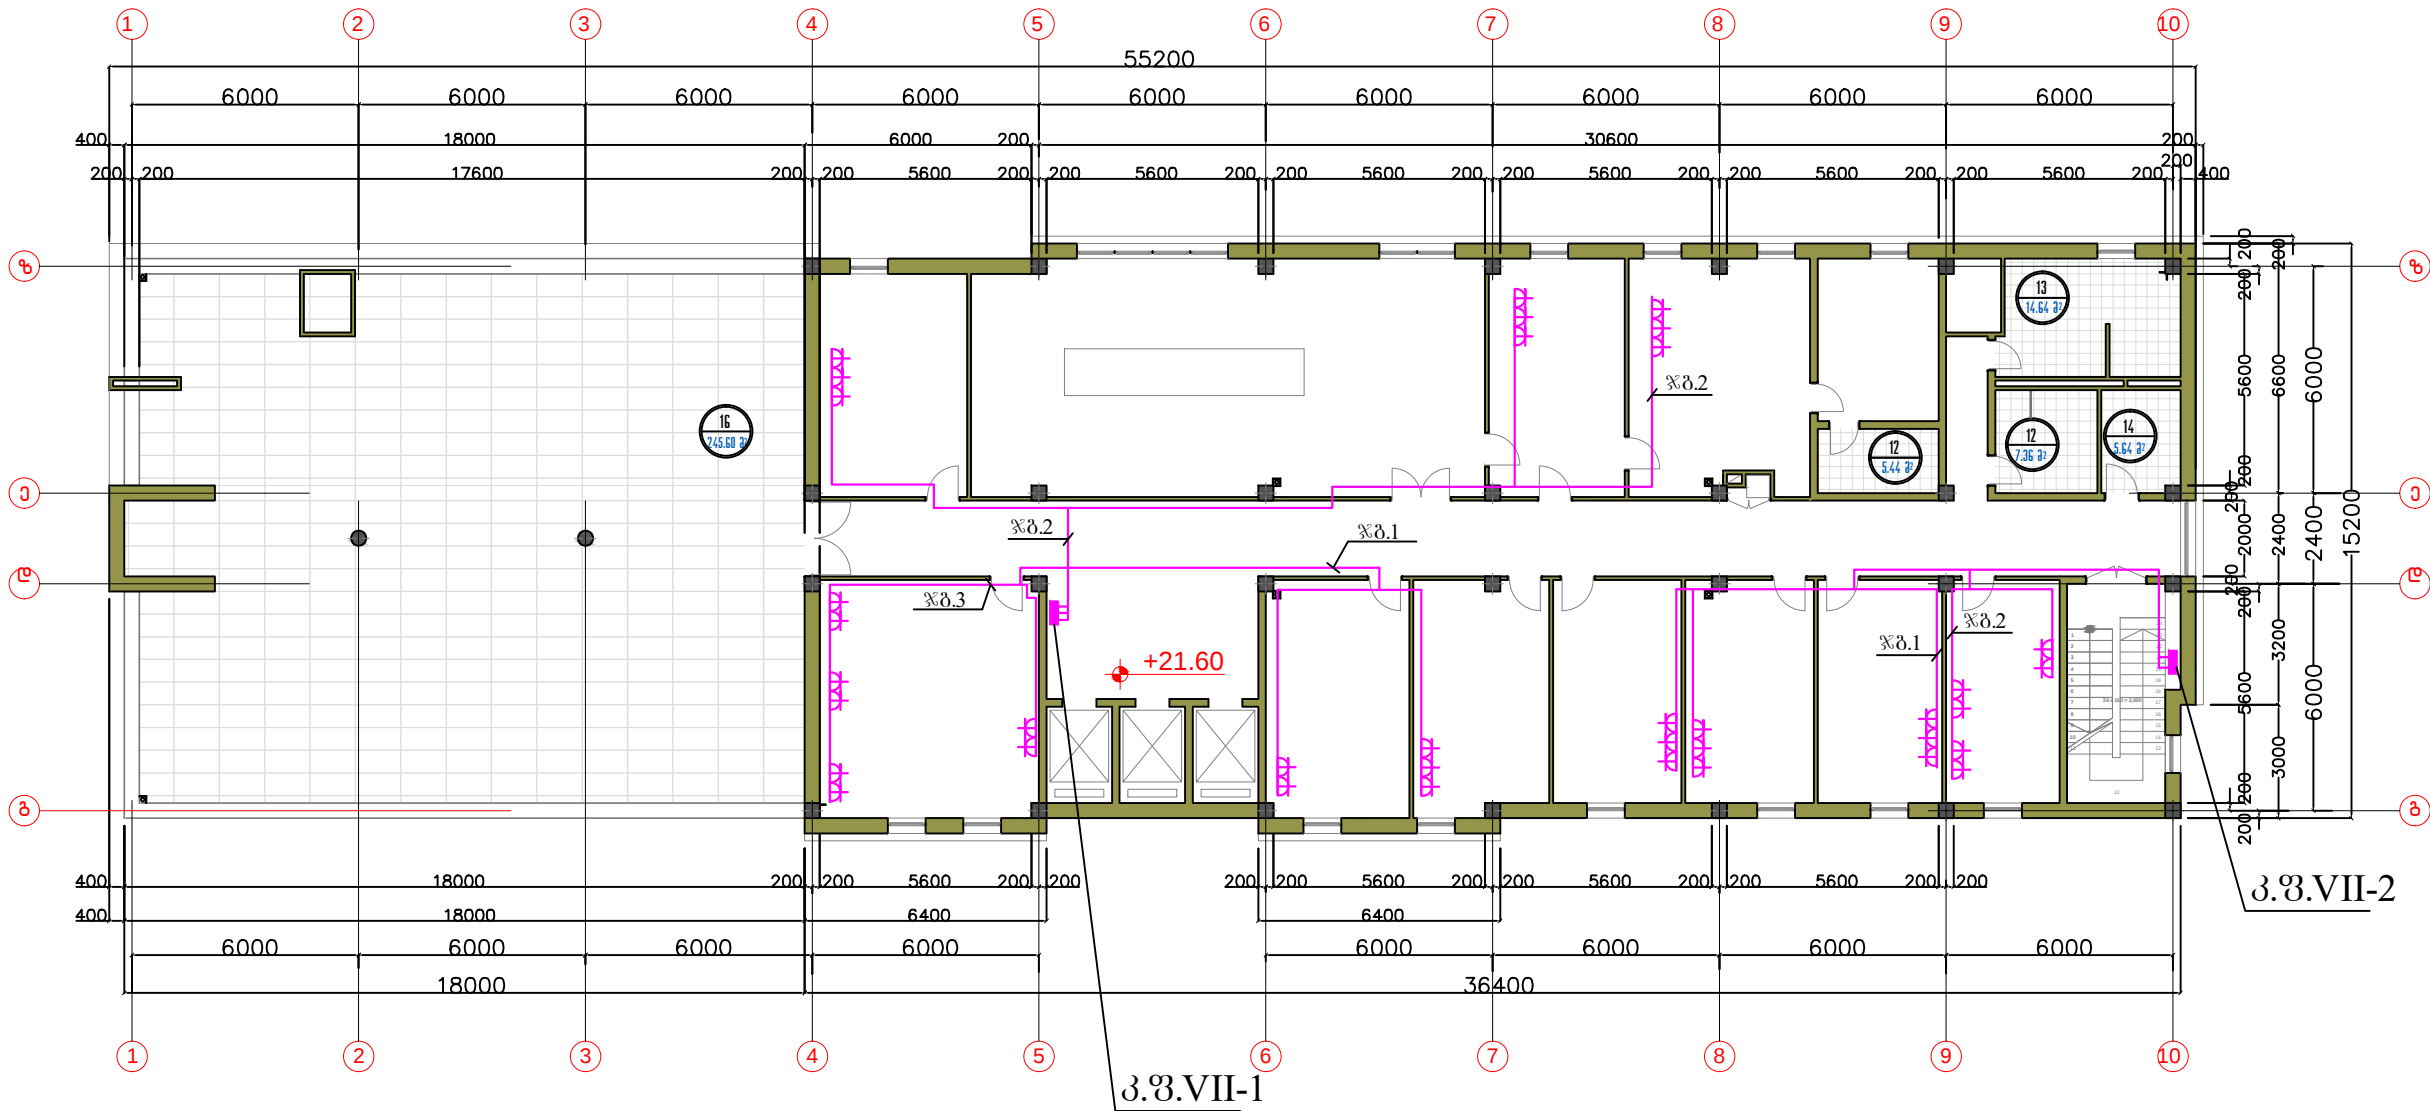

შენიშვნები:

ადმინისტრაცია


- განვარაუდებული დირექტორის მრავალჯერადი უსაფრთხოების საკითხები.
- სამსახური ოთახი.
- მდივანი.
- განვარაუდებული დირექტორი.
- მოსახლეობის ოთახი.
- განვარაუდებული დირექტორის მოადგილე მდივანის დარბაზი.
- განვარაუდებული დირექტორის მოადგილე.
- მრავალჯერადი საკითხები მდივანის.
- შიდა კუდების განყოფილება. - განყოფილების უფროსი, მთავარი სპეციალისტი, უფროსი სპეციალისტი (2).
- შტატბარები თანამშრომლები.
- ტელეფონი.
- ტელეფონი (გამაყვანების)
- ტელეფონი (ქალთათვის)
- ტელეფონი (მამაკაცთათვის)
- კოლი-კორიდორი.
- ტექნიკური ტარაზი.

პროექტის აღნიშვნები		
— კომპიუტერის ფარი ფარი — ორგანიზაციის საშტატო — ორგანიზაციის ფარგლებში — კონტაქტი		
შენიშვნები:		
სტრუქტურის სტრუქტურა		
დასაყვანი:		
საპროექტო გეგმის, გეგმის და სტრუქტურის აღნიშვნები		
პროექტის სახელწოდება		
ლ. საპროექტო სახელწოდება და საპროექტო გეგმის აღნიშვნები. აღნიშვნის აღნიშვნები შენობა და სასახლე შენობები.		
მისამართი:		
ქ. თბილისი, კახეთის გზა, 15-ე კმ, 15-ე კმ, 15-ე კმ.		
თანამდებობა	გვარი	ხელმოწერა
პროექტორი	ზ. სანაძე	
	მ. შალვაძე	
	ა. დონაძე	
ინჟინერი	ა. ბატალოვა	
შპს "სტუდია 4" ქ. თბილისი, აღმ. გზა, 15-ე კმ, 15-ე კმ, 15-ე კმ.		
განმარტება		
განმარტება		თარიღი
1:200		თბილისი 2015 წელი
ნახაზის დასახელება		
VII სართულის გეგმა კომპიუტერის ქსელი		
სტადია	ფურცელი	ფურცლები
მუშა	1-34	49

[illegible]

ადმინისტრაციული შენობა

სარდაფის სართულის გეგმა
ელ. განათების ქსელი

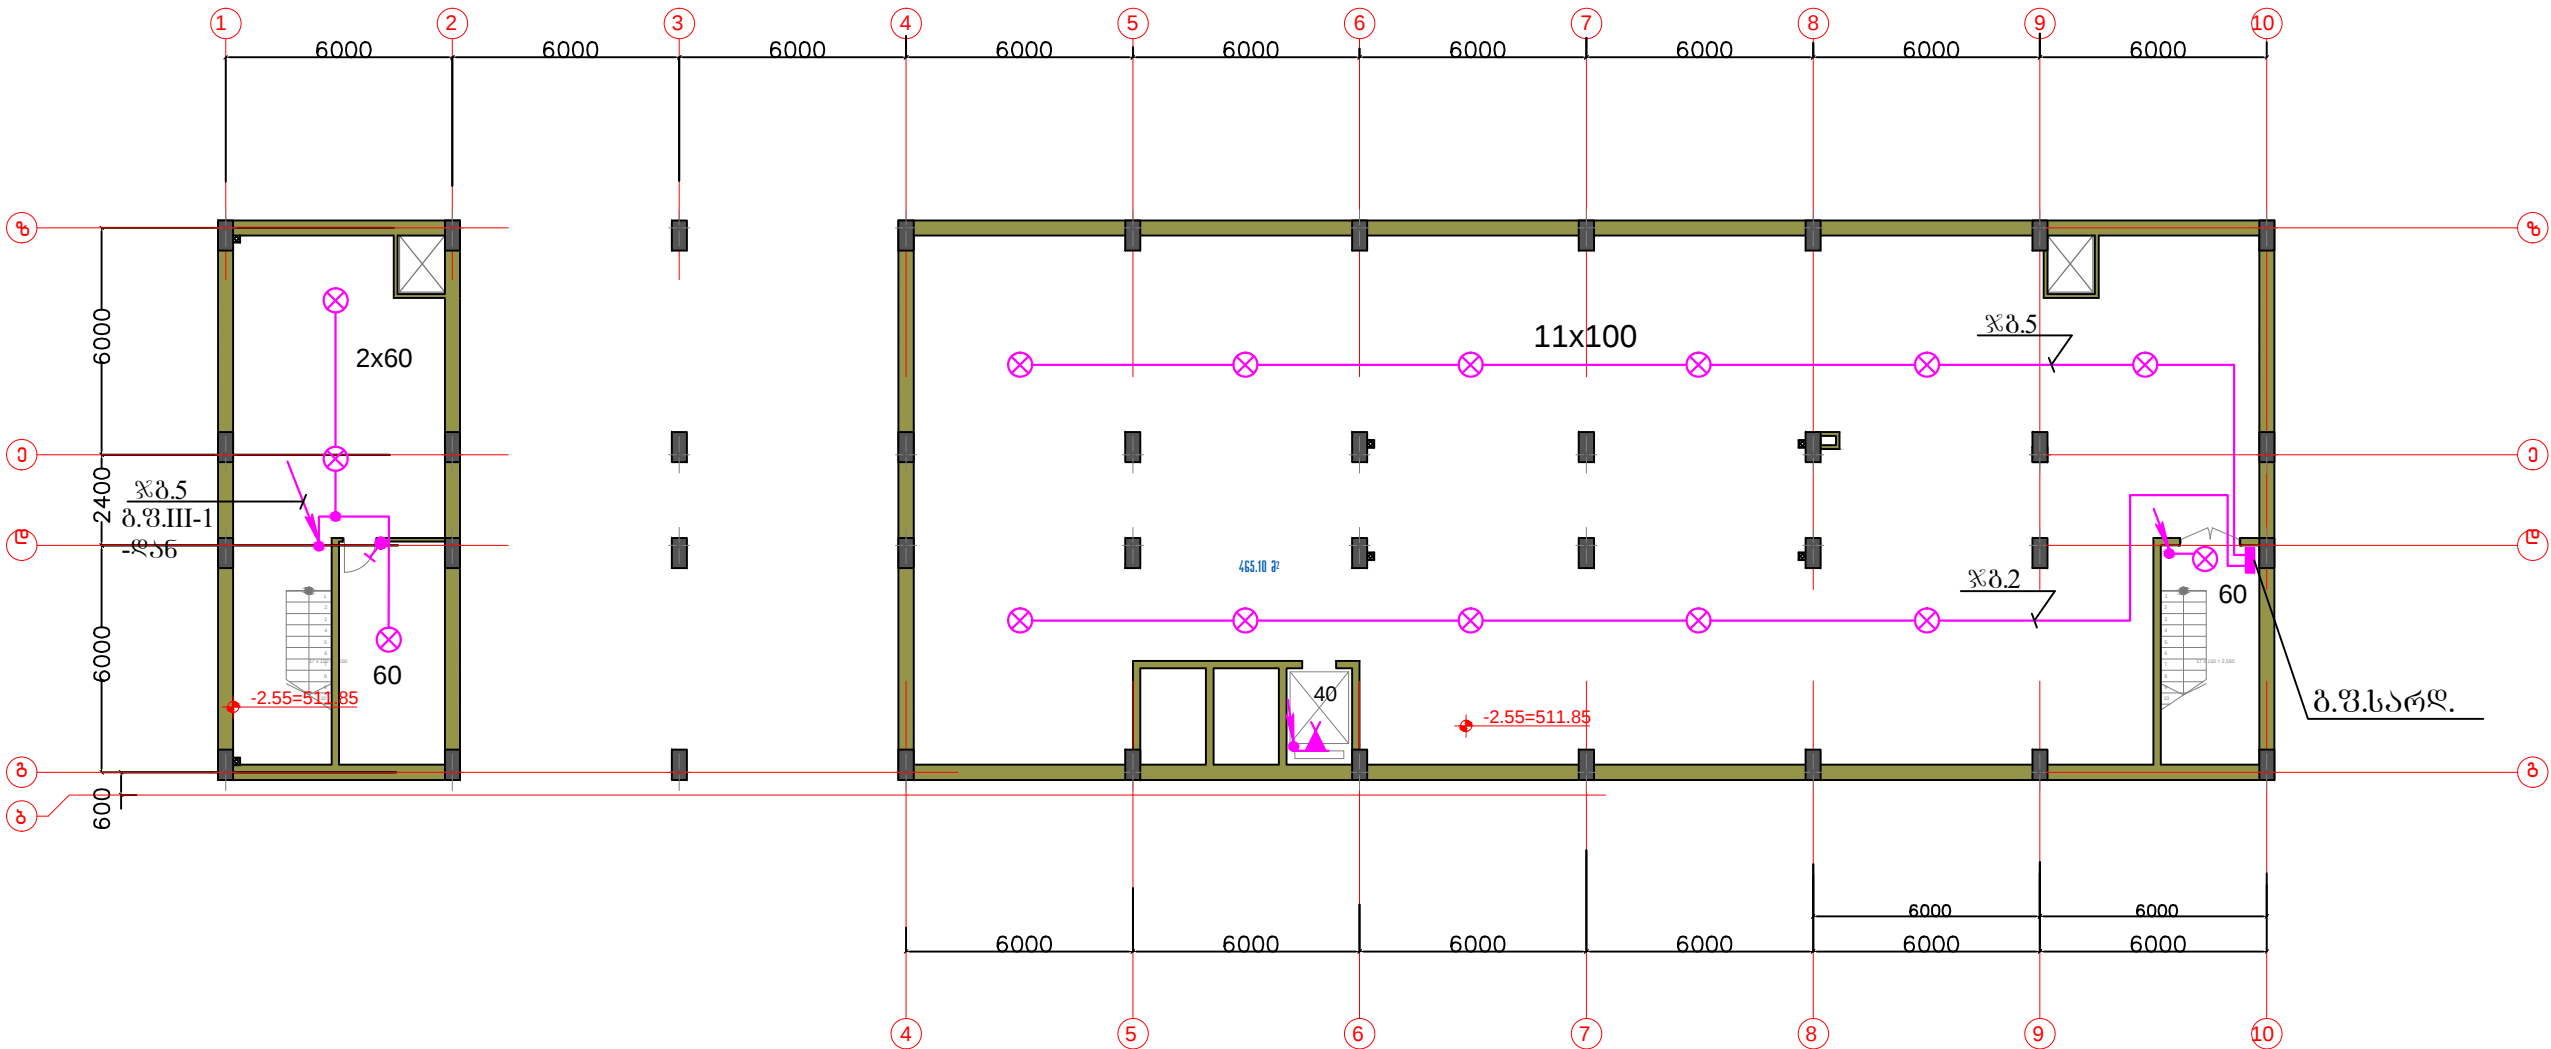

- განათების ღარი
- ⊗ — ვარვარა ნათურიანი სანათი
- ▲ — კედლის მასრა
- — პერპოლუსიანი გამომრთველი, კერამიკული

შენიშვნები:

სიტუაციური სკემა

დამკვეთი:

საპარტეზო გზის, ჯანმრთელობის და სოციალურ-ეკონომიკური საინჟინერო

პროექტის სახელწოდება

ლ. საპარტეზო სახელწოდება და სახელწოდებათა კონსტრუქციის და სახელწოდებათა ჯანმრთელობის პროექტის სტადია. ადმინისტრაციული შენობა და სასაწყობო შენობები.

მისამართი:

ქ. თბილისი, ანანოვის გზა, ადმინისტრაციის №3.

თანამდებობა

გვ. სანაძე

გ. ჭელიძე

ა. დონაძე

პ. ჯანაშვილი

ინჟინერი

შპს "სტუდია 4"

ქ. თბილისი, ანანოვის გზა, ადმინისტრაციის №3.

ელექტრონიკის ნაწილი

მასშტაბი

1:200

თბილისი 2015 წელი


ნახაზის დასახელება

სარდაფის გეგმა. განათების ქსელი

სტადია

გვ. 36

49

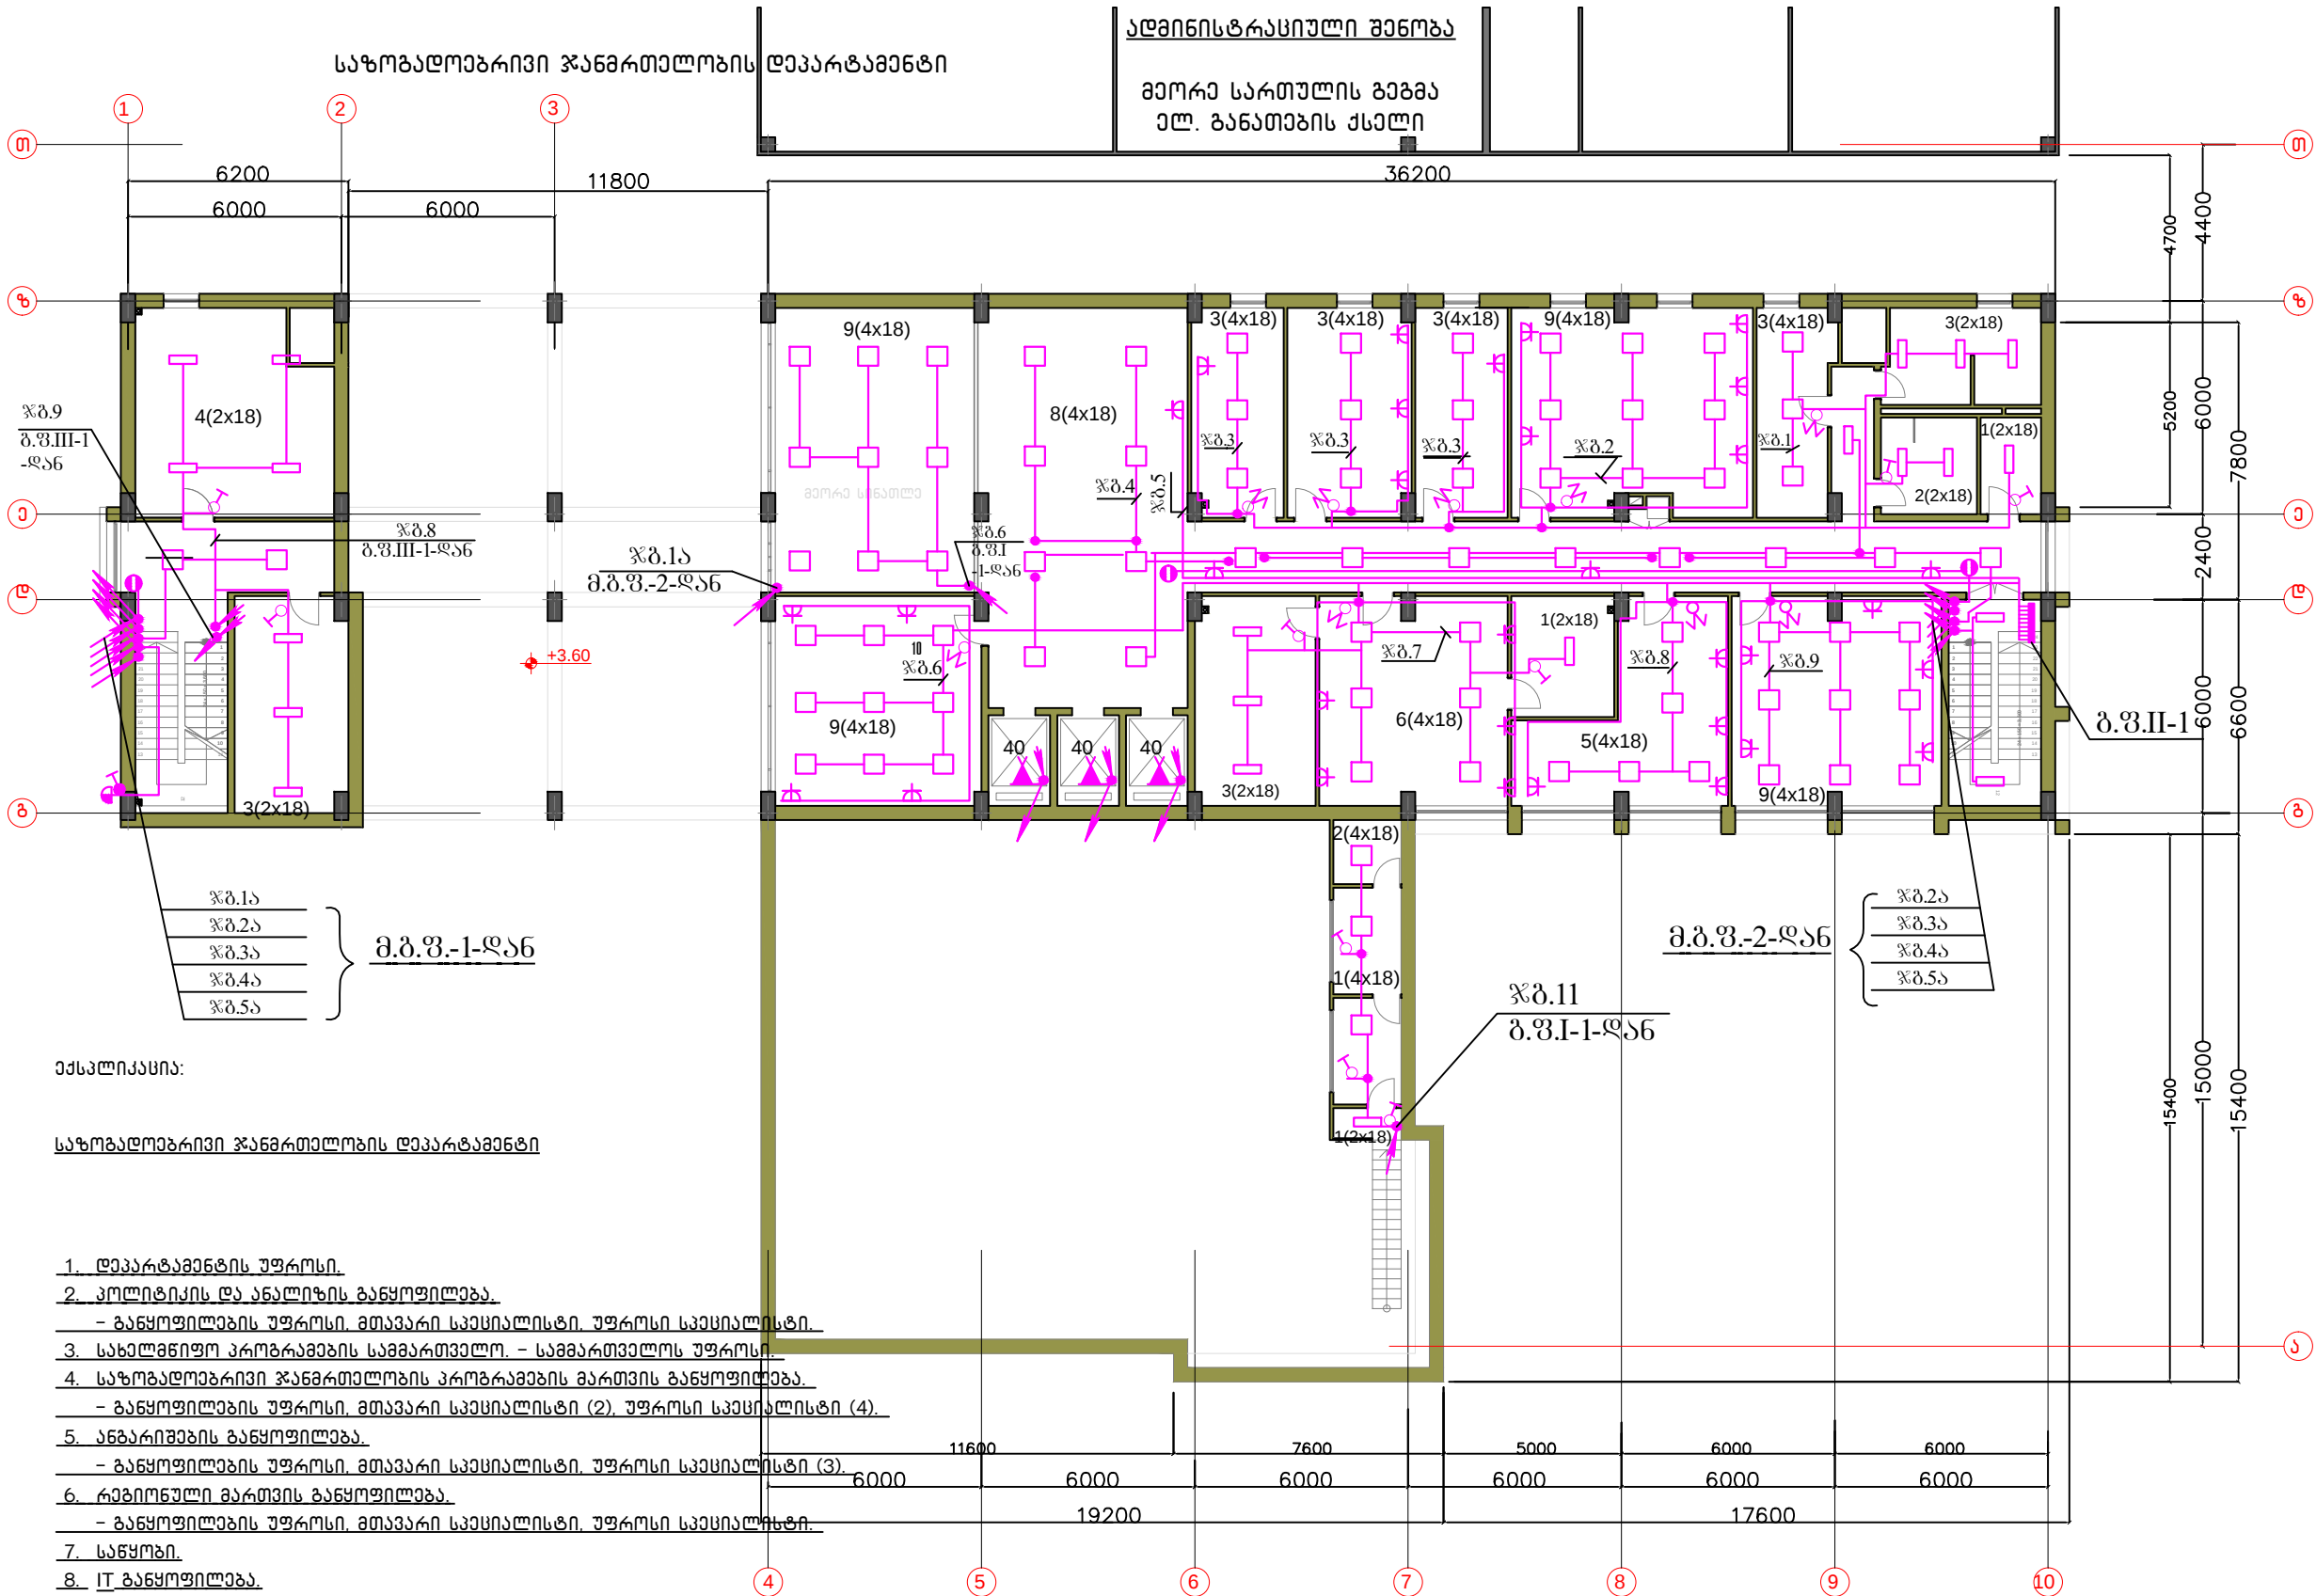

პროექტის აღწერა

ბანათების ზარი ზარი

ლოგინების/სანაღის სიმაღლის 4x18 ვა

ლოგინების/სანაღის სიმაღლის 2x18 ვა

ბანათების განყოფილება

კედლის მასრა

ოქროს/სივრცის სანაღის სიმაღლის 2x18 ვა

ბანათების განყოფილება

ბანათების განყოფილება

ბანათების განყოფილება

შენიშვნები:

სტანდარტული სიმაღლე

დამკვეთი:

საქართველოს შრომის, ჯანმრთელობის და სოციალური დაცვის სამინისტრო

პროექტის სახელწოდება

ლ. სახელმწიფო პროგრამების სამმართველო, საზოგადოებრივი ჯანმრთელობის პროგრამების მართვის განყოფილება, ანტრასოლი, ანტრასოლი, ანტრასოლი

შენიშვნები:

დ. თბილისი, ანტრასოლი, ანტრასოლი, ანტრასოლი

თანამდებობა	გვარი	ხელმოწერა
პროექტის დამკვეთი	ზ. სანაძე	
	ვ. ჯანაძე	
	ა. დონაძე	
ინჟინერი	ა. გვამაყვა	

4

შპს "სტუდია 4"


დ. თბილისი, ანტრასოლი, ანტრასოლი, ანტრასოლი

ელექტრონიკის განყოფილება		
მასშტაბი	თარიღი	
1:200	თბილისი 2015 წელი	
ნახაზის დასახელება		
II სართულის განყოფილება ანტრასოლი, ანტრასოლი		
სტადია	ფურცელი	ფურცლები
გეგმა	3-38	49

გადახედვითი დაავადებათა დეპარტამენტი

აღმინისტრაციული შენობა

მესამე სართულის გეგმა
განათების ელ. ქსელი

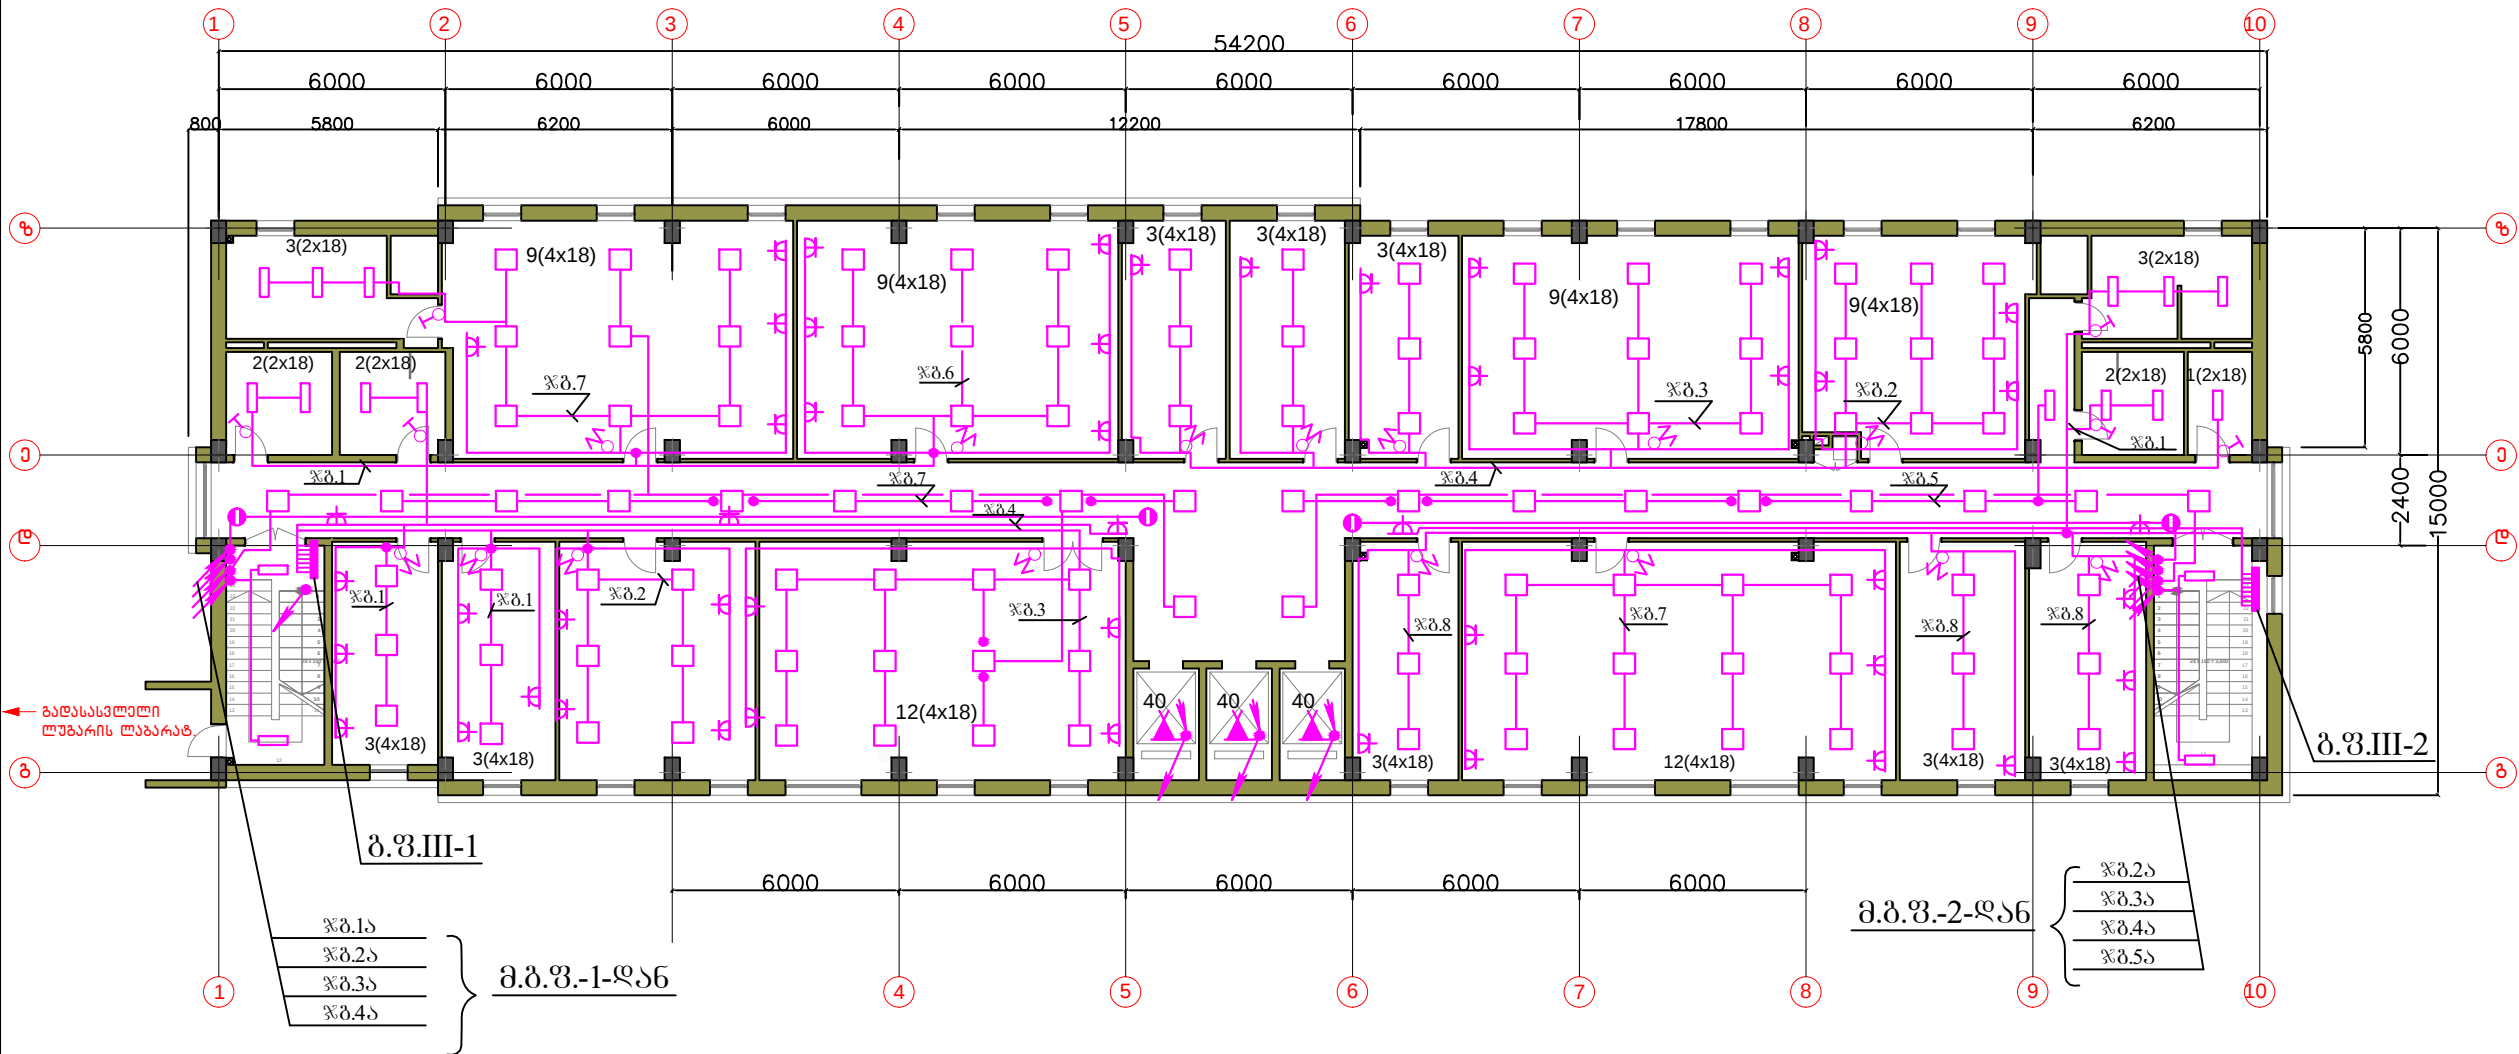

- კირიბითი აღნიშვნები
- განათების ზარი ზარი
 - — ლუმინესცენტური სანათი, სიმძლავრით 4X18 ვტ
 - — ლუმინესცენტური სანათი, სიმძლავრით 2X18 ვტ
 - — გასასვლელის განმარტება
 - ▲ — კედლის მასრა
 - ▲ — ორკუთხედიანი საშუალო
 - ▲ — ორკუთხედიანი საშუალო
 - პერიმეტრული განათება
 - იზოპი, გარეგანული

შენიშვნები:

სივრცითი სივრცე

დამკვეთი:
საქართველო გრომის, ჯანდაცვის და სოციალური დეპარტამენტი

კომპეტენციის სახელმწიფო
ლ. სახელმწიფო სახელმწიფო დაავადებათა კონტროლის და საზოგადოებრივი ჯანდაცვის დეპარტამენტი
აღმინისტრაციული შენობა და სასაწყობო შენობები.

მისამართი:
ქ. თბილისი, ქ. თბილისის გზა, ალექსანდრე ნიკოლაძის ქ. №3.


თანამდებობა	გვარი	ხელმოწერა
პროექტორი	ზ. სანაძე	
	ვ. ჭელიძე	
	ა. დონაძე	
ინჟინერი	ა. ბატაძე	

შპს "სტუდია 4"

ქ. თბილისი, ალ. შავაშვილის გზა, ალ. შავაშვილის ქ. №34

ელექტროტექნიკის ნაწილი		
მასშტაბი	მარტივი	
1:200	თბილისი 2015 წელი	
ნახაზის დასახელება		
III სართულის გეგმა განათების ელ. ქსელი		
სტადია	ფურცელი	ფურცლები
მუშა	1-39	49


მეოთხე სართულის გეგმა
ბანათების ელ. ქსელი

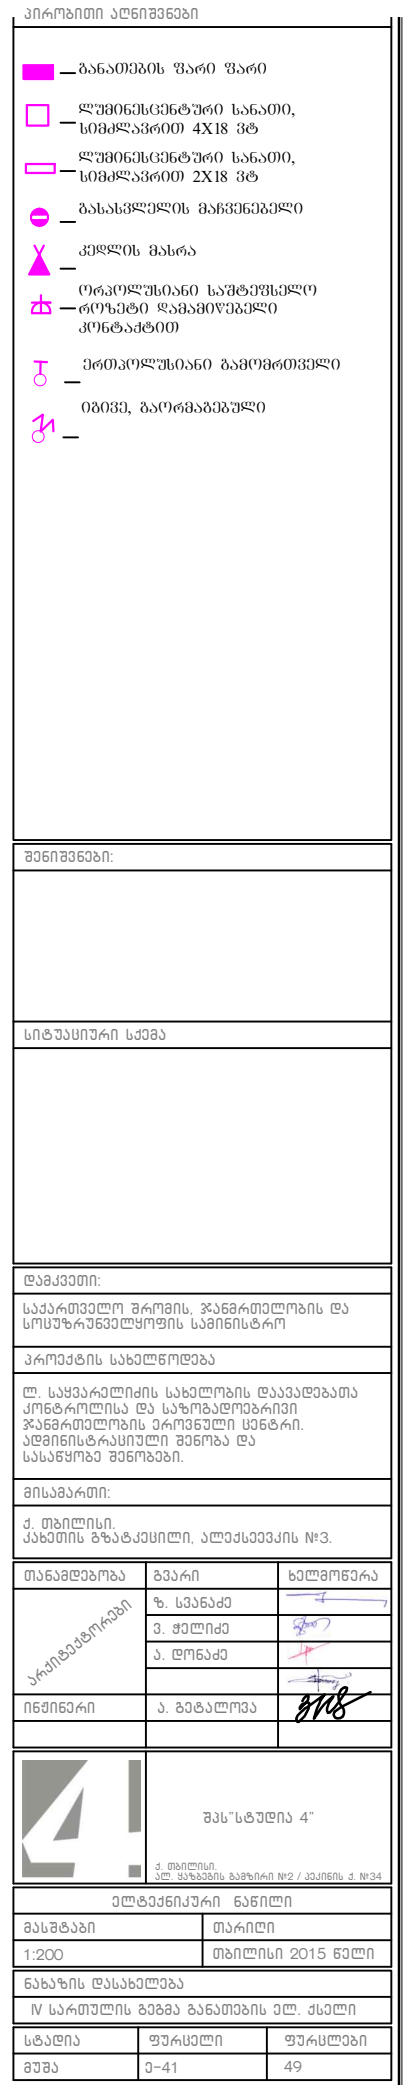

ვოლტაჟ რილის არმიის კვლევის ინსტიტუტი ----- CDC

აღმინსტრაციული შენობა

გეგმა სართულის გეგმა
განათების ელ. ქსელი

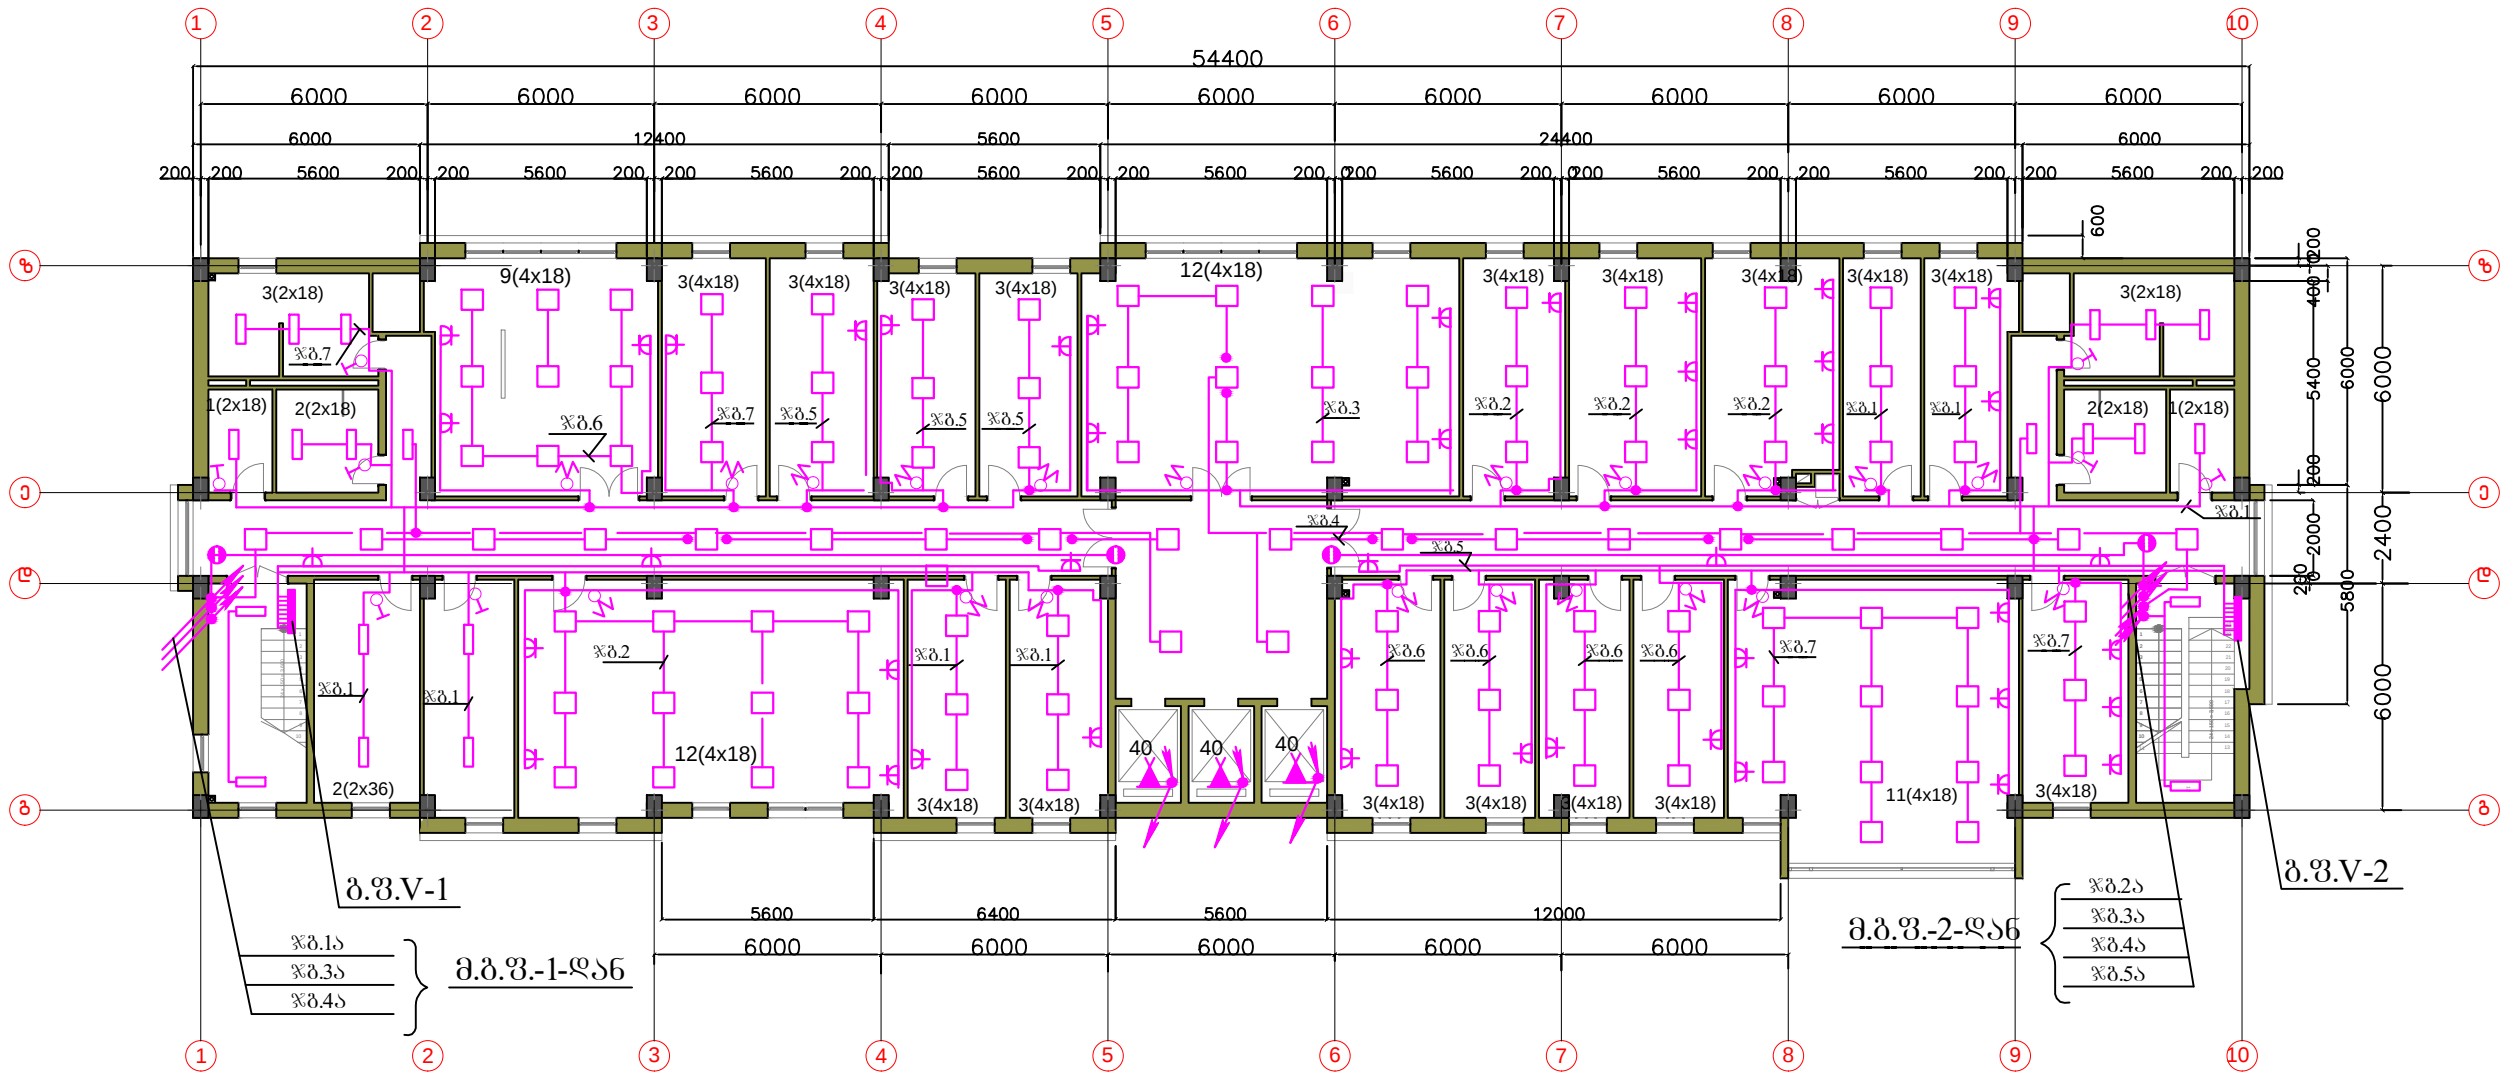


პროექტით აღნიშვნები		
— განათების ზარი ზარი — ლუმინესცენტური სანათი, სიმძლავრით 4X18 ვტ — ლუმინესცენტური სანათი, სიმძლავრით 2X18 ვტ — ბასსჰელის მანქანა — კედლის მასრა — ორკოლესიანი საშუალებო — ორკოლესიანი საშუალებო კონტაქტი — ერთკოლესიანი საშუალებო — იმპულსი, ბარბარე		
შენიშვნები:		
სიტუაციური სურათი		
დაამუშავა:		
საქართველო შრომის, ჯანდაცულობის და სოციალური ურთიერთობების სამინისტრო		
პროექტის სახელწოდება		
ლ. საყვარელიძის სახელობის დაავადებათა კონტროლისა და საზოგადოებრივი ჯანდაცულობის ეროვნული ცენტრი. აღმინსტრაციული შენობა და სასაწყობო შენობები.		
მისამართი:		
ქ. თბილისი, ქანთის ბუჩქნაპირი, აღმინსტრაციული №3.		
თანამდებობა	გვარი	ხელმოწერა
პროექტორი	ზ. სანაძე	
	ვ. შილიძე	
	ა. დონაძე	
ინჟინერი	ა. ბატალოვა	
შპს "სტუდია 4" ქ. თბილისი, აღმ. მაზრის რაიონი №2 / კართრი 4, №34		
ელექტრონიკის ნაწილი		
მასშტაბი	თარიღი	
1:200	თბილისი 2015 წელი	
ნახაზის დასახელება		
V სართულის გეგმა განათების ელ. ქსელი		
სტადია	ფურცელი	ფურცლები
მუშა	0-42	49

საგედიური სტატისტიკის დაკრძალვა ----- არაგადასმულ დაკრძალვათა დაკრძალვა

ადმინისტრაციული შენობა

გეგმის საერთო ზოგადი
განმარტების ელ. ქსელი

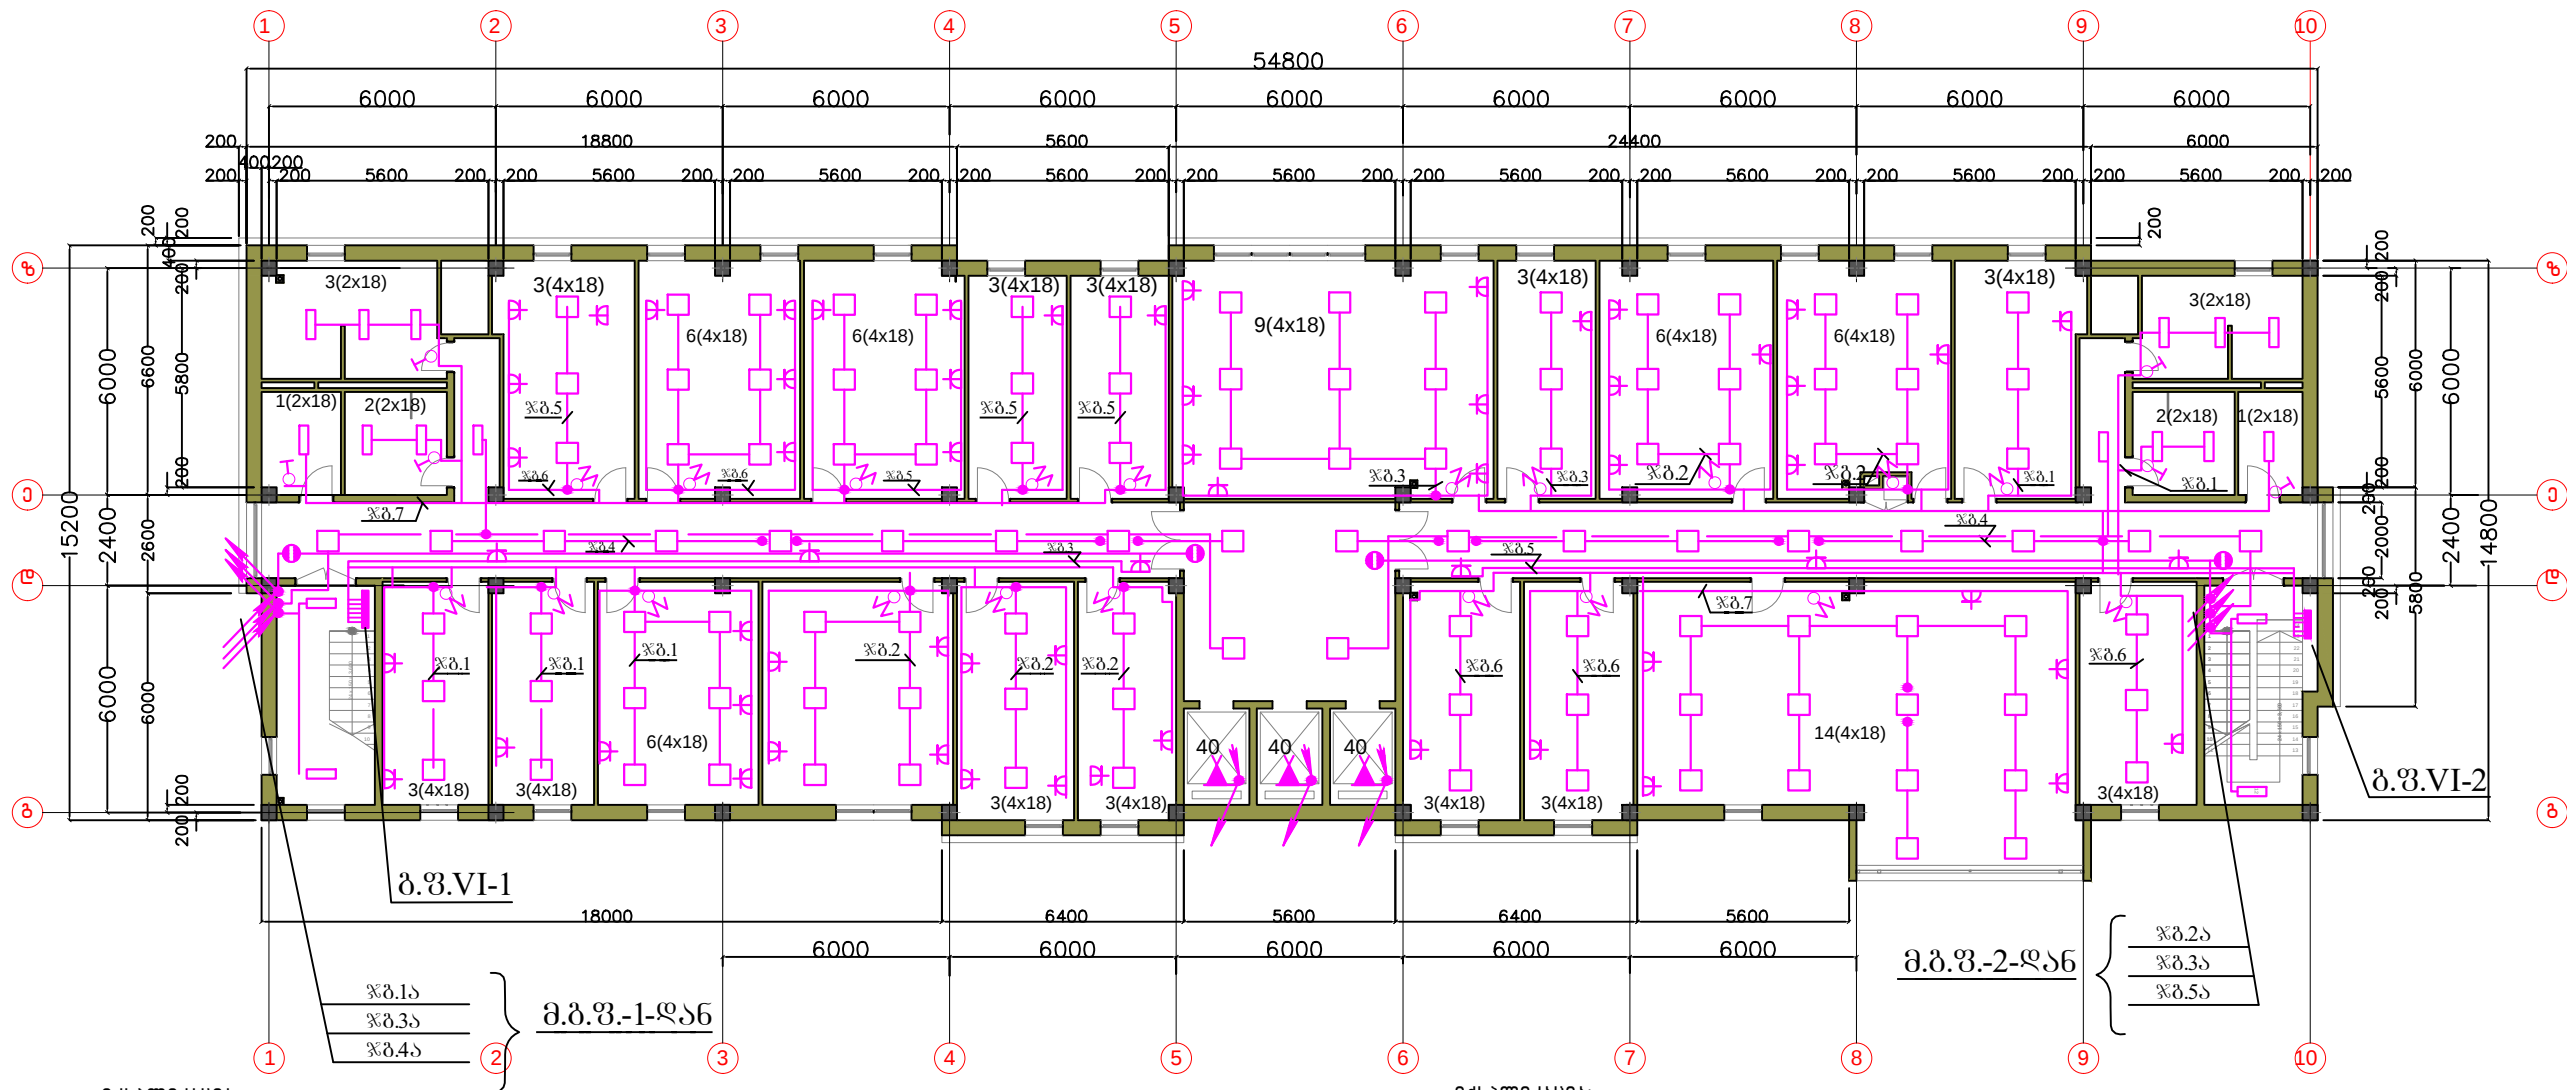

ქვესტრუქტურა:

საგედიური სტატისტიკის დაკრძალვა

- მონაცემთა ანალიზის, წარდგენის და გეგმის სტატისტიკის სამმართველო.
- მთავარი სპეციალისტი, უფროსი სპეციალისტი, სპეციალისტი (2).
- მონაცემთა ანალიზის, წარდგენის და გეგმის სტატისტიკის სამმართველო.
- სამმართველოს უფროსი.
- დაკრძალვის უფროსი.
- რეგისტრული სტატისტიკის სამმართველო. - სამმართველოს უფროსი.
- რეგისტრული სტატისტიკის სამმართველო. - უფროსი სპეციალისტი (3).
- რეგისტრული სტატისტიკის სამმართველო. - მთავარი სპეციალისტი (2), სპეციალისტი (3).
- რეგისტრაციის წარმომადგენლის და კლასიფიკაციის სამმართველო.
- მთავარი სპეციალისტი, უფროსი სპეციალისტი (3).
- რეგისტრაციის წარმომადგენლის და კლასიფიკაციის სამმართველო. - სამმართველოს უფროსი.
- სტატისტიკის მონაცემთა მართვა.
- ტაბულატი (მედიკამენტების)
- ტაბულატი (ქალთათვის)
- ტაბულატი (ინვალიდთათვის)

ქვესტრუქტურა:

- ტაბულატი (ქალთათვის)
- ტაბულატი (ინვალიდთათვის)
- კოლი-კოლი.

პროექტის აღნიშვნები		
	— განათების ზარი ზარი	
	— ლუქონების/სანათი, სიმძლავრით 4X18 ვტ	
	— ლუქონების/სანათი, სიმძლავრით 2X18 ვტ	
	— განათების განათების	
	— კედლის განათა	
	— (ორკულისიანი) საშუალო	
	— (ორკულისიანი) საშუალო კონტაქტით	
	— ერთკულისიანი განათების	
	— იმპულსი, ბათონების	
შენიშვნები:		
სიტუაციური სურათი		
დაკრძალვის:		
საქართველო შრომის, ჯანმრთელობის და სოციალური უზრუნველყოფის სამინისტრო		
პროექტის სახელმწიფო		
ლ. სახელმწიფო სახელმწიფო დაკრძალვათა კონტაქტის და სახელმწიფო ჯანმრთელობის ეროვნული სანატრი. ადმინისტრაციული შენობა და სასაწყობო შენობები.		
მისამართი:		
ქ. თბილისი, ქალაქის განათების, აღმასრულებელი №3.		
თანამდებობა	გვარი	ხელმოწერა
არაგადასმული	ზ. სპეციალისტი	
	ვ. სპეციალისტი	
	ა. სპეციალისტი	
ინჟინერი	ა. გეგმის	
განმარტების 4"		
ქ. თბილისი, ქალაქის განათების, აღმასრულებელი №2 / კედლის 1. №34.		
ელექტროტექნიკის ნაწილი		
მასშტაბი	თარიღი	
1:200	თბილისი 2015 წელი	
ნახაზის დასახელება		
VI სართულის გეგმა განათების ელ. ქსელი		
სტადია	ფურცელი	ფურცლები
მუშა	3-43	49

ადმინისტრაცია

ადმინისტრაციული შენობა

მეშვიდე სართულის გეგმა
ბანათების ელ. ქსელი

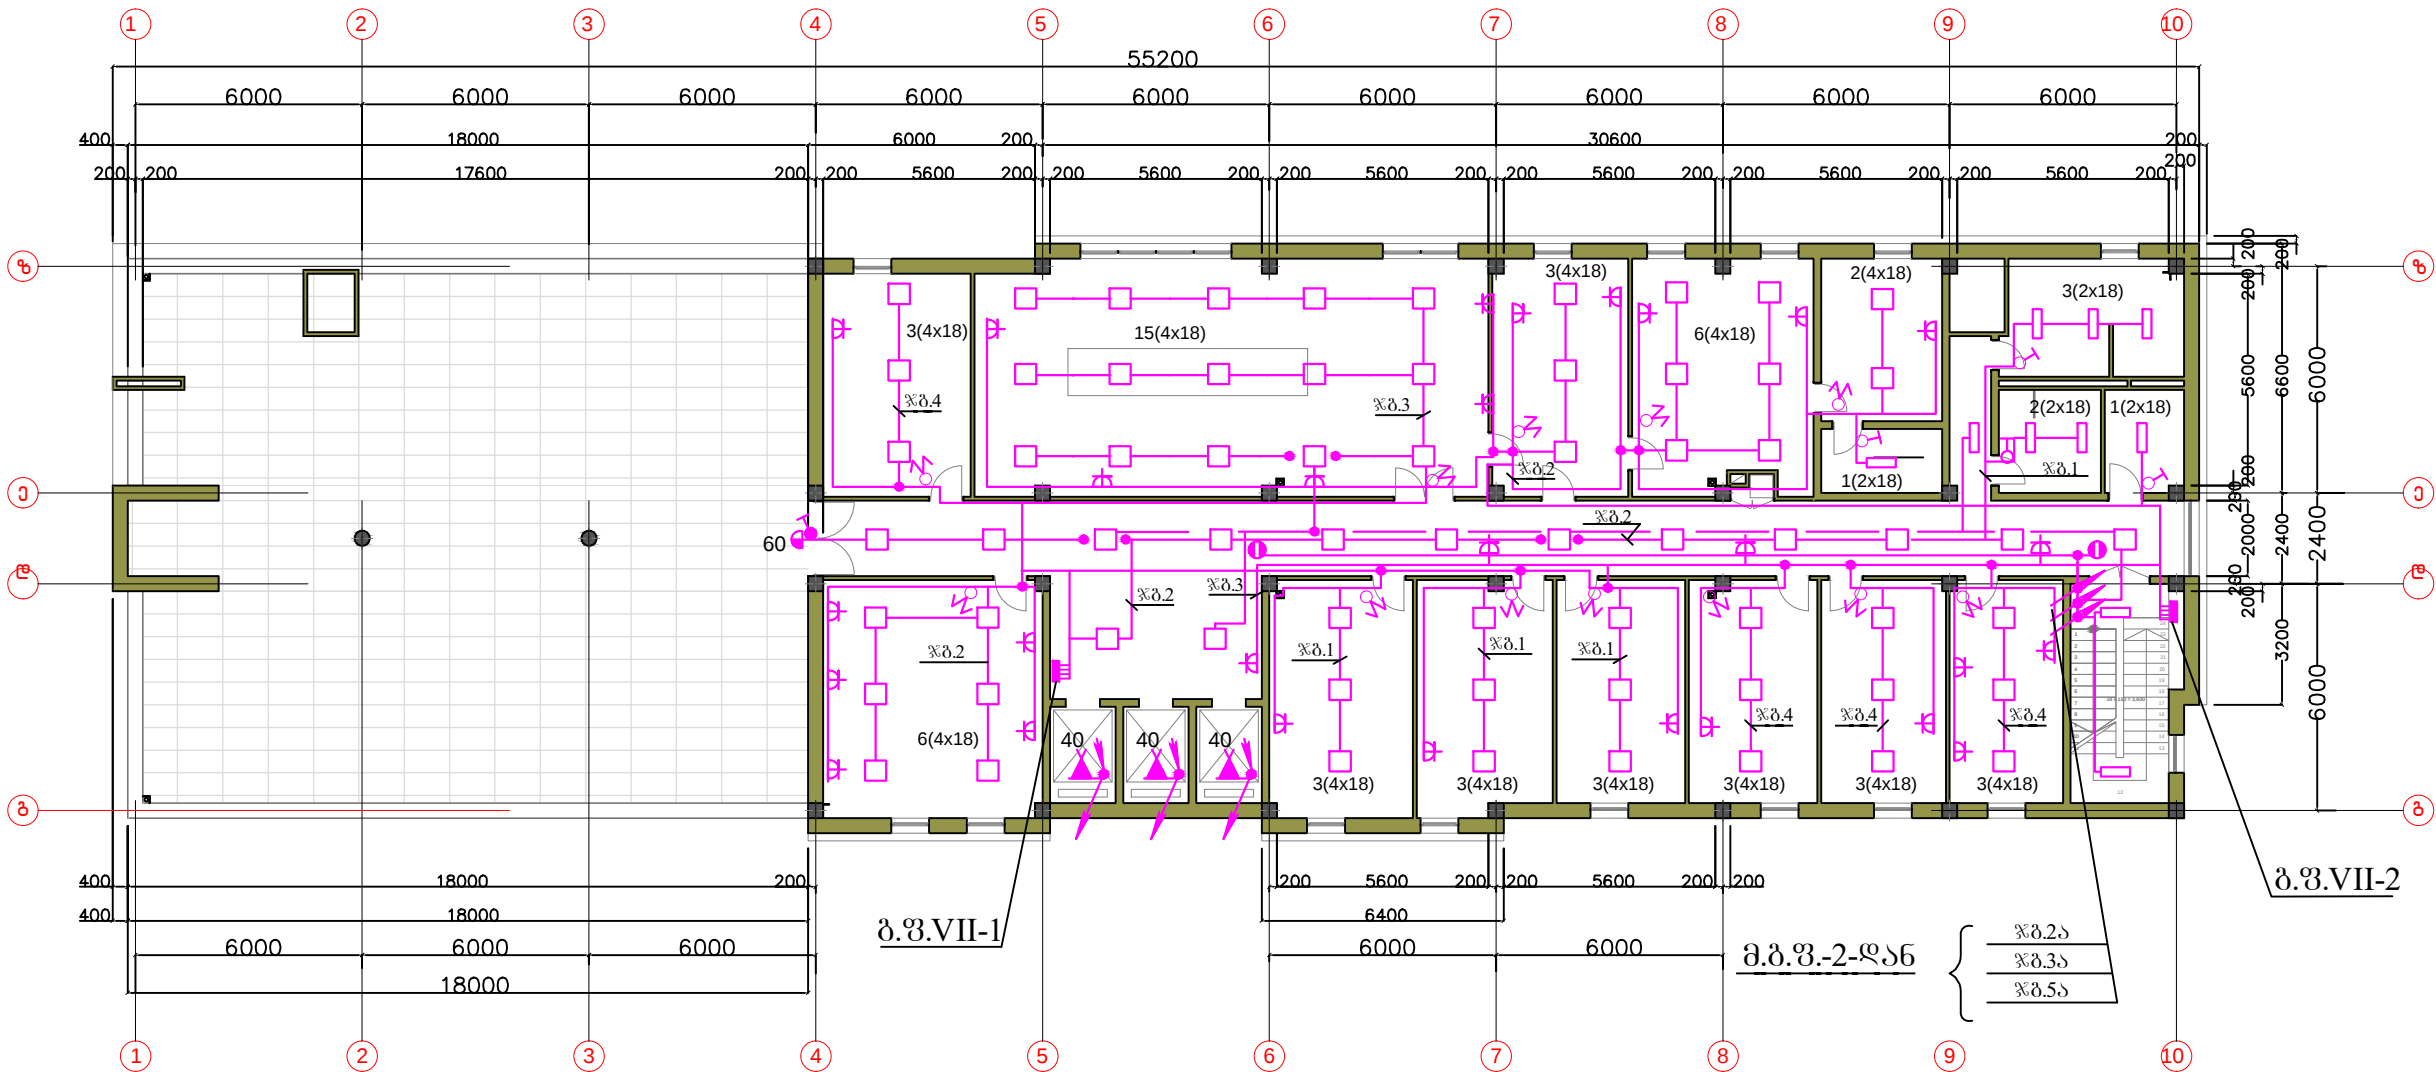

უკუდასახელება:

ადმინისტრაცია

- ბანეტალური ღირებულების მრავალჯეროვანი უსაფრთხოების საკითხები.
- სათბობი რთები.
- მდივანი.
- ბანეტალური ღირებულების.
- მოსახლავი რთები.
- ბანეტალური ღირებულების მომდგომი მდგომარეობის დარღვევა.
- ბანეტალური ღირებულების მომდგომი.
- მრავალჯეროვანი მდივანი.
- მდივანი ადგილის განყოფილება. - განყოფილების უფროსი, მთავარი სპეციალისტი, უფროსი სპეციალისტი (2).
- მტკიცებაზე თანამშრომლები.
- ტუალეტი.
- ტუალეტი (მამაკაცთათვის).
- ტუალეტი (ქალთათვის).
- ტუალეტი (ინვალიდთათვის).
- კოლო-კოლიტური.
- ტექნიკური ტარა.

პროექტი ადმინისტრაცია

ბანეტების უარი უარი

ლუმიონცენტური სანათი, სიმძლავრით 4X18 ვტ

ლუმიონცენტური სანათი, სიმძლავრით 2X18 ვტ

ბანეტების მანქანები

კაბელის მანქანა

ოპერაციული საშუალებები

რეზერვუარი

კონტაქტები

პროექტიანი გამომრეცხავი

იბრე, ბანეტების

შენიშვნები:

სიტუაციური სქემა

დამატებითი:

საქართველო შრომის, ჯანმრთელობის და სოციალურ უწყველობის სამინისტრო

პროექტის სახელმწიფო

ლ. სახელმწიფო სახელმწიფო დამატებითი პროექტის და სახელმწიფო ჯანმრთელობის პროექტის მდივანი. ადმინისტრაციული შენობა და სახელმწიფო შენობები.

მისამართი:

ქ. თბილისი, ქანეთის გზატკეცილი, ალექსანდრე N3.

თანამდებობა

გვარი

ხელმოწერა

პროექტის მდივანი

ზ. სანაძე

3. ჟალიძე

ა. ლომიძე

ინჟინერი

ა. ბატალიძე

შენიშვნები

შენიშვნები 4"

ქ. თბილისი, ქანეთის გზატკეცილი, ალექსანდრე N3.

მასშტაბი

თარიღი

1:200

თბილისი 2015 წელი

ნახაზის დანახვა

VII სართულის გეგმა ბანეტების ელ. ქსელი

სტადია

ფურცელი

ფურცლები

მუშა

ა-44

49

ადმინისტრაციული შენობა


[illegible]

12. სატრენინგო ოთახი.
13. შმატბარაშე თანამშრომლები.
14. ჰოლი-ჰორიდოკი.
15. ტულატი (მამაქასთათვის)
16. ტულატი (ქალთათვის)
17. ტულატი (ივალლიდთათვის)

8. განყოფილება №1.
9. განყოფილება №2.
10. განყოფილება №3.
11. განყოფილება №4.

[illegible]

სახურავის გეგმა
სასიბნალო განათება

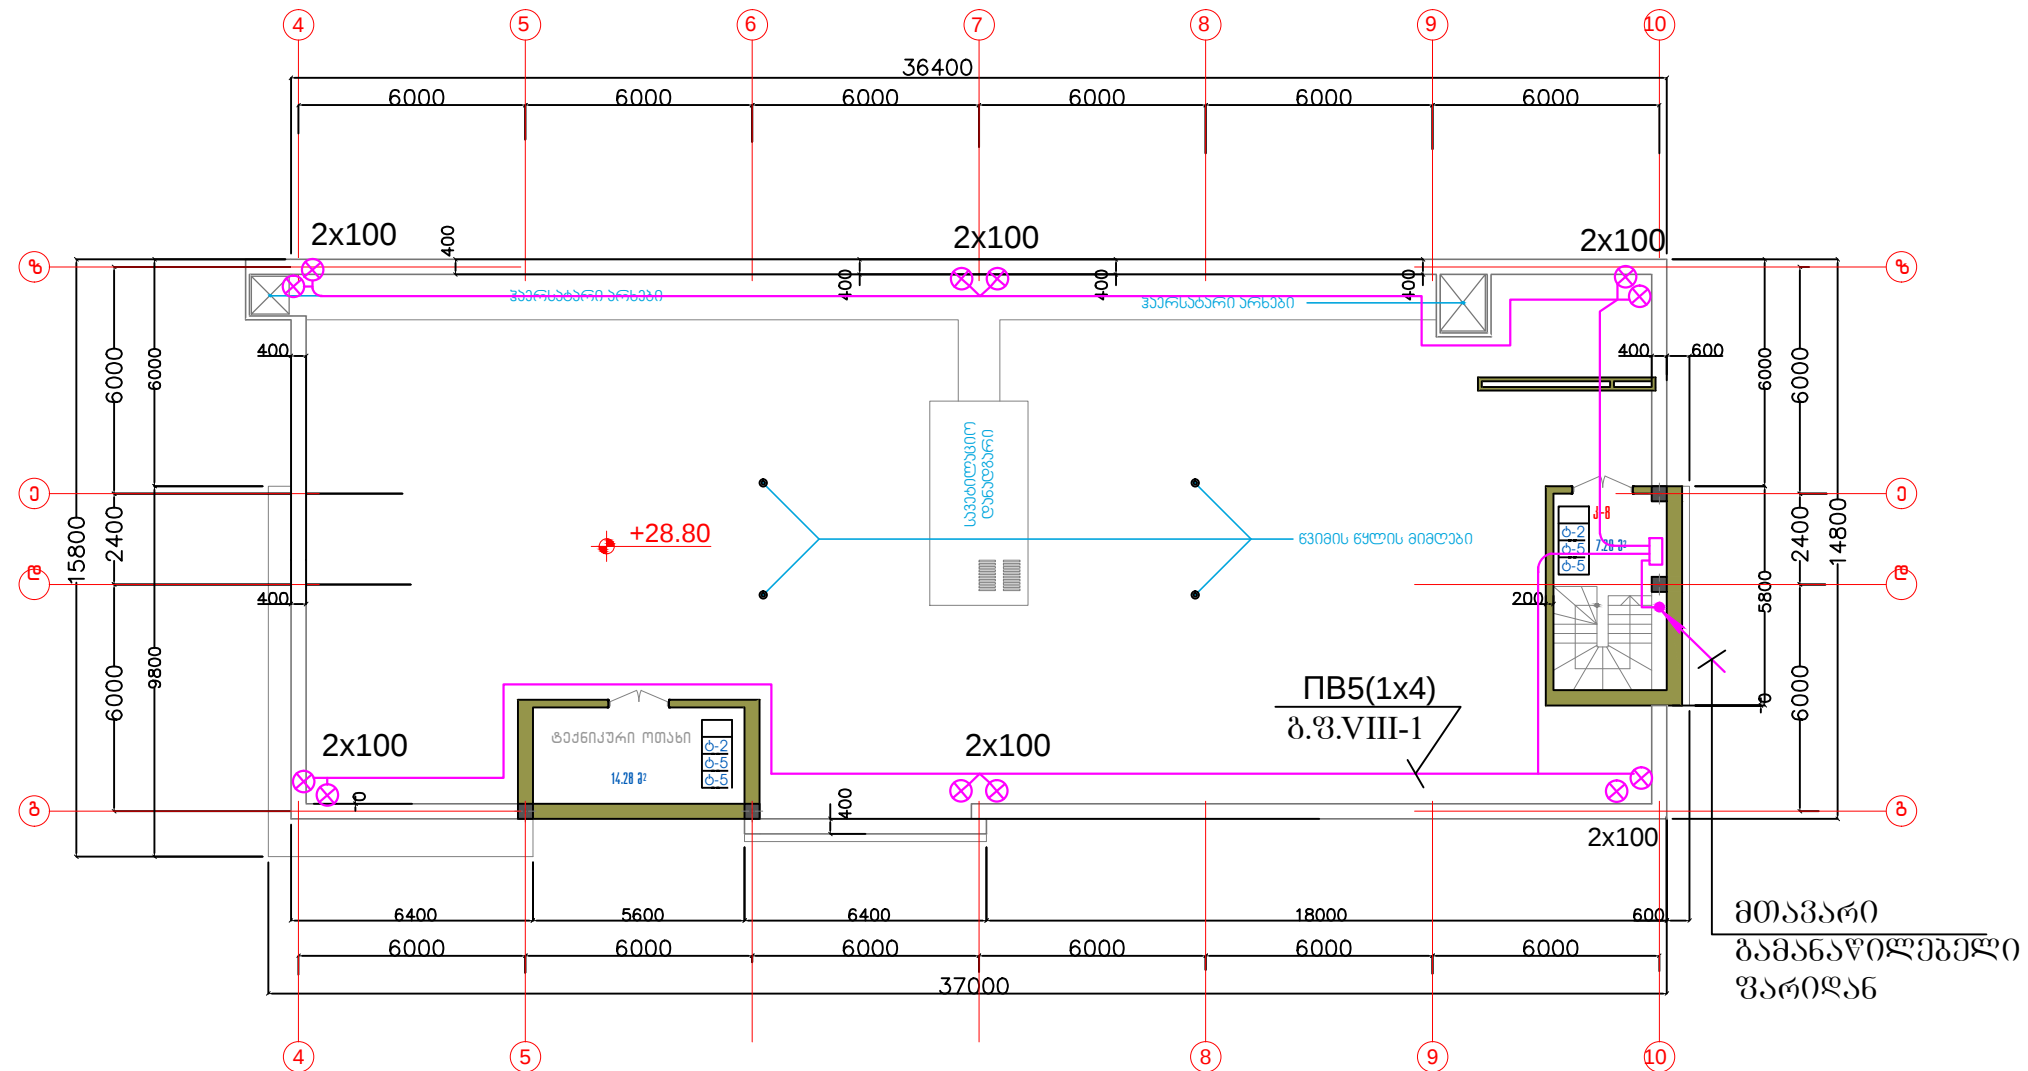

მთავარი
გამანაწილებელი
ფარიდან

პირობითი აღნიშვნები

შენიშვნები:

1. ნახაზზე ზომები მოცემულია მილიმეტრებში
2. ნახაზის ყველა ცვლილება მშენებლობისას შეთანხმებული უნდა იყოს არქიტექტის ავტორებთან

სიტუაციური სქემა

დაგეგვით:

საქართველო შრომის, ჯანმრთელობის და
სოციალური უზრუნველყოფის სამინისტრო

პროექტის სახელწოდება

ლ. საყვარელიძის სახელობის დაავადებათა
ქონტროლისა და საზოგადოებრივი
ჯანმრთელობის ეროვნული ცენტრი.
ადმინისტრაციული შენობა და
სასაწყობა შენობები.

მისამართი:

ქ. თბილისი.
კახეთის გზატკეცილი, ალაქსანოვის №3.

თანამდებარე	ბიარი	ხელმოწერა
პროცედურა	ზ. სვანაძე	
	3. ჯილიძე	
	დ. დოლიძე	
ინჟინერი	ბ. ბატალიშვილი	



შპს "სტუდია 4"

ქ. თბილისი.
აღ. ყაზაგზის გარეხორი №2 / პეკინის ქ. №34

ელტაქნიკური ნაწილი

მასშტაბი	თარიღი
----------	--------


1:200	თბილისი 2015 წელი
-------	-------------------

ნახაზის დასახელება

სახურავის გზამკვლელები

სტადია	ფურცელი	ფურცლები
--------	---------	----------

გვერდი	3-46	49
--------	------	----

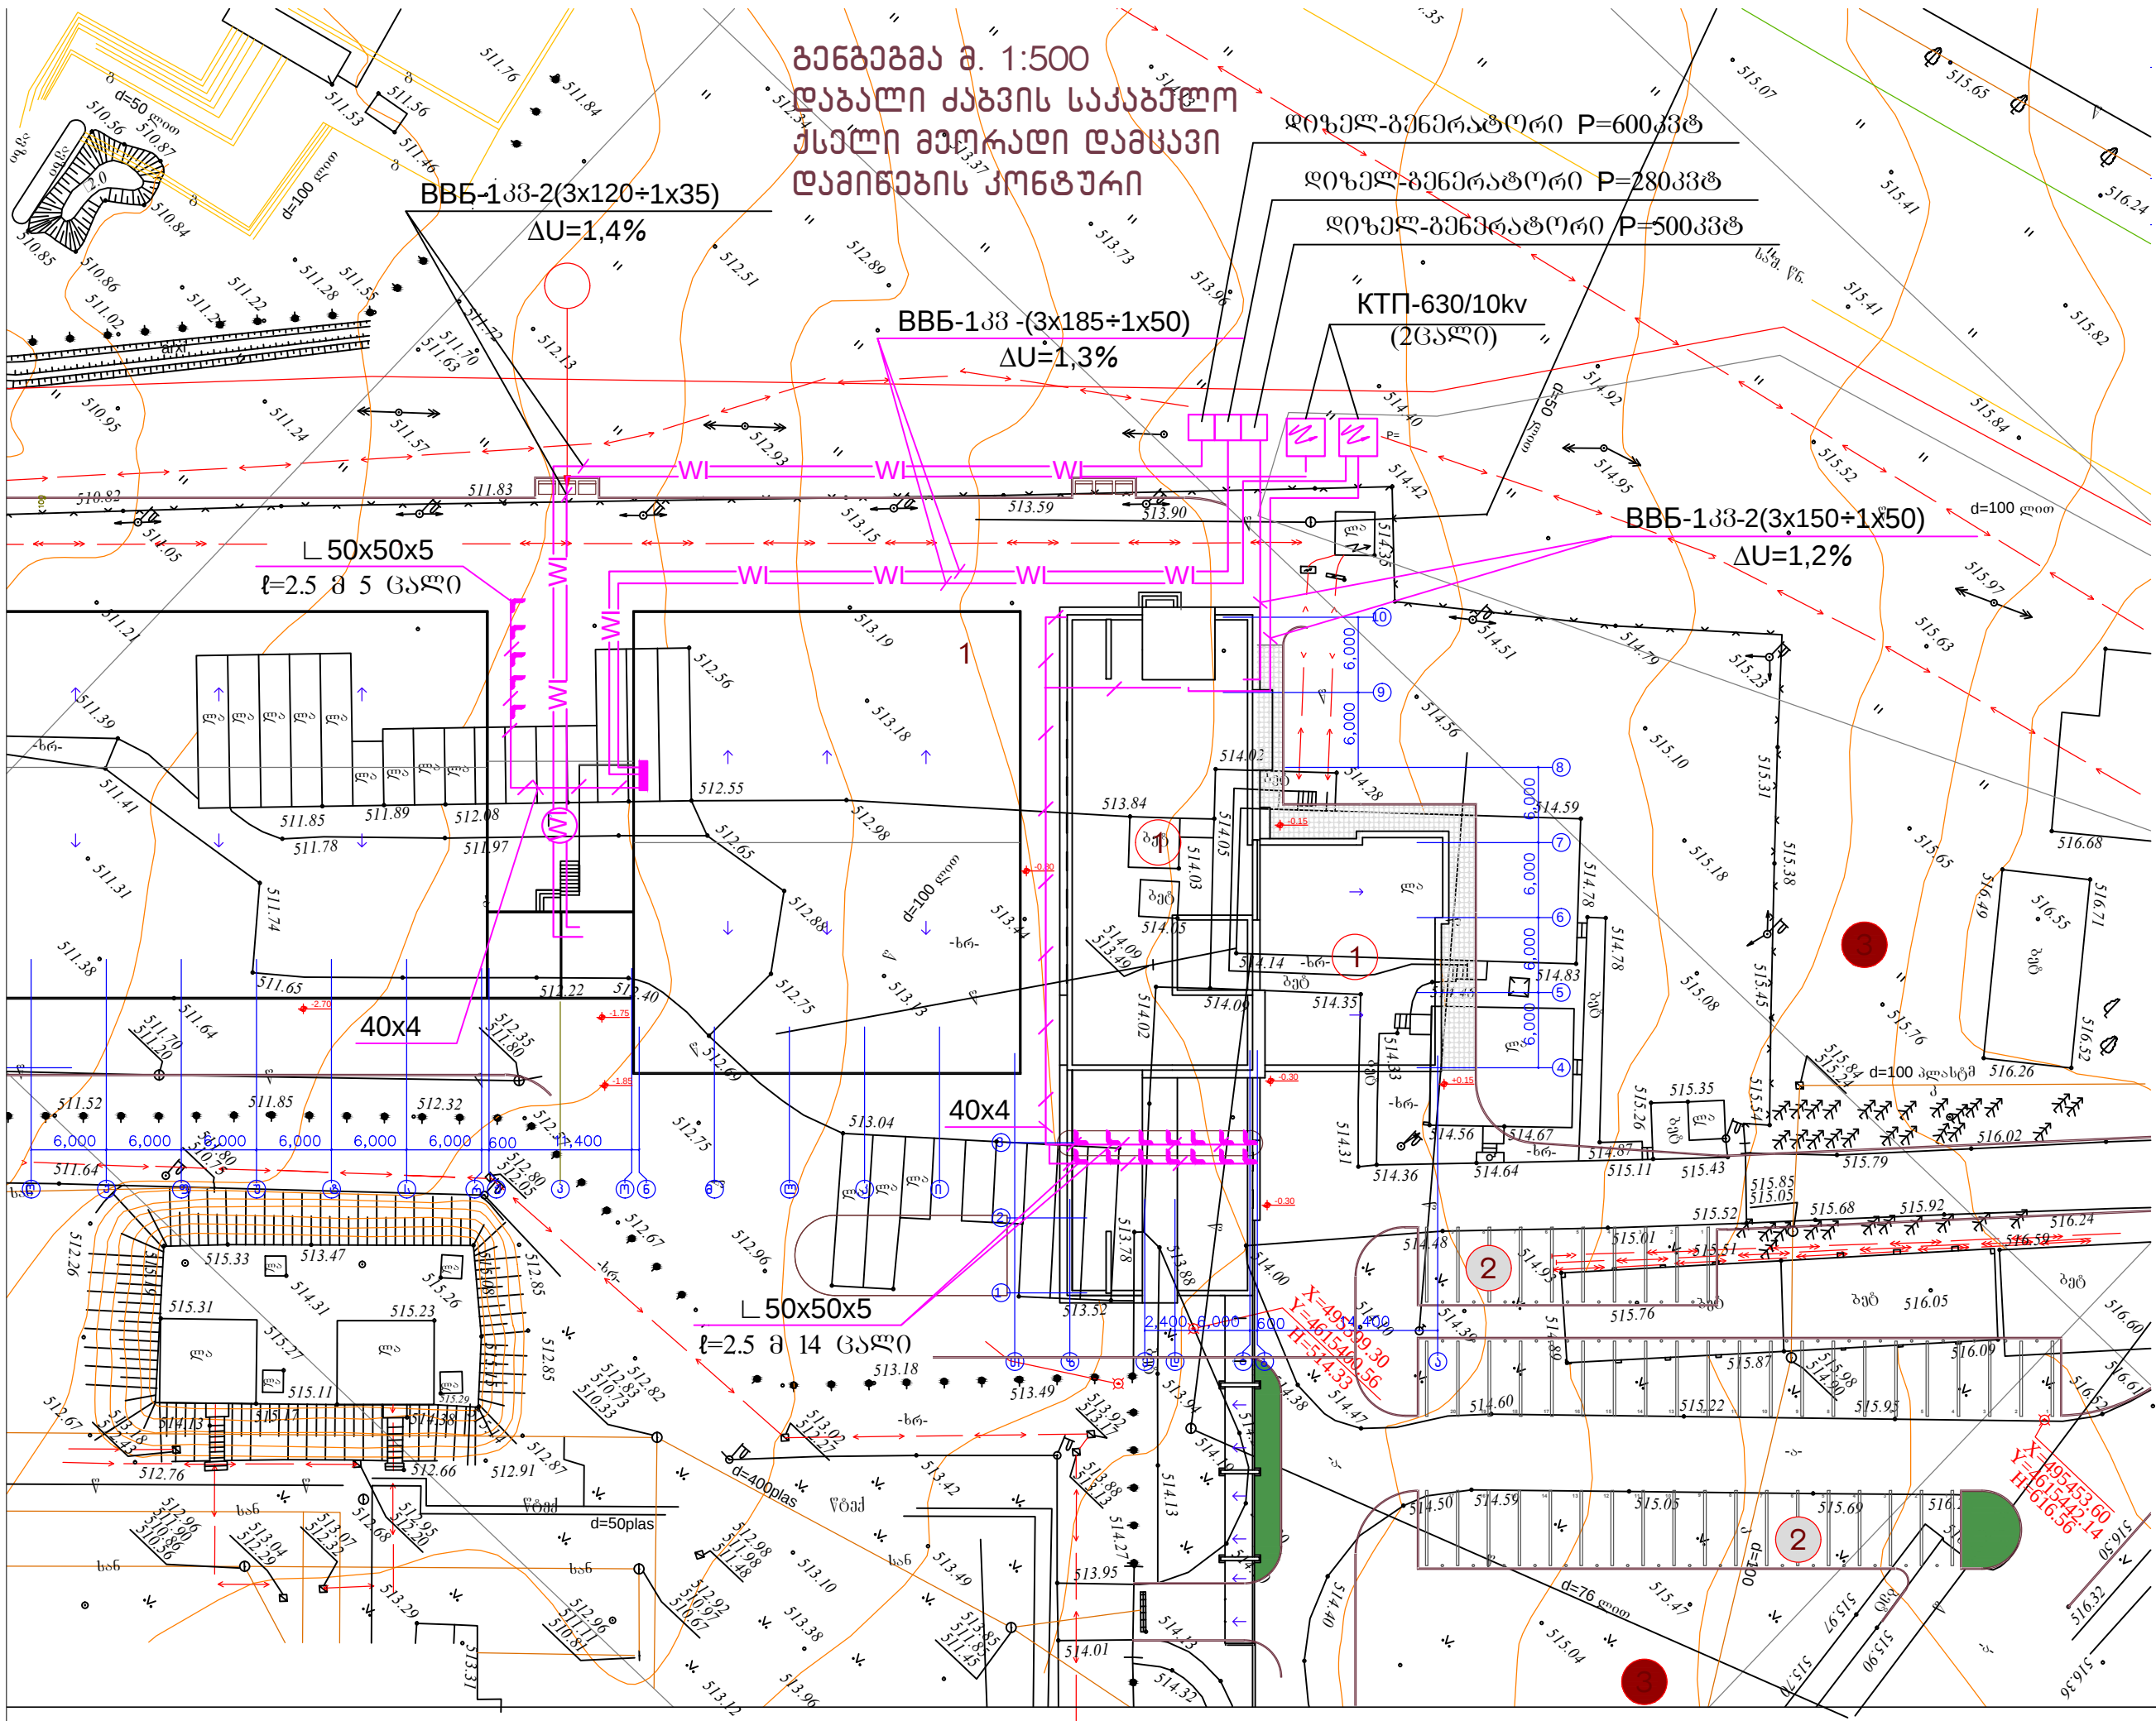

გენგეგმა მ. 1:500
დაბალი ძაბვის საკაბელო
ქსელი მეთრადი დამყავი
დამინების კონტური

პროექტის აღწერა		
პროექტი:		
სტადიური სტადია		
დამკვეთი:		
საპროექტო გეგმის, გენგეგმის და სტადიური სტადიის საინჟინერო		
პროექტის სახელწოდება		
ლ. საპროექტო გეგმის სახელწოდება და საპროექტო გეგმის სახელწოდება		
მისამართი:		
ქ. თბილისი, კახეთის გზა, ალექსანდრე ნიკოლაძის №3.		
თანამდებობა	გვარი	სახელი
პროექტის სახელი	ზ. სვანაძე	გ.
	ვ. ჯიქია	გ.
	ა. დონაძე	გ.
	გ. მამულაშვილი	გ.
ინჟინერი	გ. მამულაშვილი	
შესატყობი 4"		
ქ. თბილისი, კახეთის გზა, ალექსანდრე ნიკოლაძის №3.		
ელექტროტექნიკური ნაწილი		
მასშტაბი	თარიღი	
1:500	თბილისი 2015 წელი	
ნახაზის დასახელება		
გენგეგმა დაბალი ძაბვის საკაბელო ქსელი		
სტადია	ფურცელი	ფურცლები
გეგმა	49	49

პროექტის შემადგენლობა

Nº	დ ა ს ა ხ ე ლ ე ბ ა	აღნიშვნა
1	პროექტის შემადგენლობა მასალების სპეციფიკაცია საერთო მითითებები	ელ-1
2	ელვამიმღები ბადის ქონტური სახურავზე	ელ-2
3	ელვამიმღები ბადის და დენსარინების მიერთების დეტალები	ელ-3
4	განგებამ. დამინების ქარები	ელ-4

მასალების სპეციფიკაცია

Nº	დ ა ს ა ხ ე ლ ე ბ ა	მარკა ტიპი	განზ. ერთ.	რაოდენობა
1	ფოლკოზნი ფოლადი კვეთით 20X3 მმ		ბრძ/მ	860
2	ფოლკოზნი ფოლადი კვეთით 40X4 მმ		ბრძ/მ	380
3	კუთხოვანი ფოლადი კვეთით <50X50X5 სიბრძით 2.5 მ.		ცალი	7
4	მრგვალი ფოლადი 8 მმ		ბრძ/მ	500
5	სხლნაბლინი ფოლადის ფოლი კვეთით 20X2 მმ		ბრძ/მ	90
6	ფოლადის მავთული ბადის არმატურის შესაქარავად დიამეტრით Ø1.2 მმ		კბ	20
7	ფოლადის ელექტროდები Ø5 მმ ელექტროშედულებისათვის		კბ	100
8	ზეთის საღებავი		კბ	20
9	ფურცლოვანი კლასტმასი 3 მმ სისქის		კბ	30
10	ცემენტი		კბ	100
11	ხის დამსავი ლარტყი კვეთით 125X45 მმ სიბრძით 2 მ		ცალი	7

საერთო მითითებები

ელვადასვის ნახაზები შესრულავულია დღეისათვის მოქმედი 34.2.122-67 შენობისა დანაგებობების ელვადასვის მოწყობის ინსტრუქციის ნორმების შესაბამისად.
საზოგადოებრივი შენობები ელვადასვის ღონისძიებების შესრულების თვალსაზრისით მიეკუთვნება ელვადასვის მე-3 კატეგორიას, რომელიც ითვალისწინებს შენობების და ნაგებობების დასვას ელვის პირდაპირი მოხვედრისა და მიწისზედა ლითონის ქომუნეკაციების გავლით კონტენსიალების ზეგავლენისაგან.
დამინების ელექტროდების მიერ დენის გატარების იმპულსური ნინაღობის სიღრმე უნდა იყოს არა უმეტეს 4 ომისა თითოეულ დამამინებელზე.

საკროექტო გადაწყვეტილება

- ელვამიმღებ მოწყობილობისათვის გათვალისწინებულია:
ა) 8 მმ დიამეტრის მრგვალი ფოლადის დამსავი ბადე უჭრედებით არა უმეტეს 6X6 მ ფართებით, რომელიც ედება სახურავზე კიდროიზოლაციის ქვემოდან. სახურავის ზემოთ აწეული სპენტილასიო შესტებისათვის ელვამიმღებად გამოიყენება შესტების დამსავი ლითონის ქოლგები.
ბ) შენობების სახურავის ზემოთ აწეული ნაწილებისთვის დენსარინებად მიღებულია ფოლკოვანი ფოლადი კვეთით 20X3 მმ.
2. პროექტში მიღებულია ღეროვანი დამამინებლები, თითოეულ დამამინებელზე სამი ღერო კუთხოვანი ფოლადი კვეთით 50X50X5 მმ, სიბრძით 2.05 მ.

სამონტაჟო მითითებები

- ელვადასვის მოწყობის სამონტაჟო სამუშაოები უნდა შესრულდეს სახურავზე ქვიშა-ცემენტის ხსნარის დასხმამდე, შენობის ანტისეისმური ნაქარების და პარკავტის ფილების დახურვამდე.
- შენობის სახურავზე ელვამიმღები ბადის მონტაჟის დროს, ბადის განაწირა ხაზები დაიდოს პარკავტზე, ფილის ქვეშ.
- შენობის ანტისეისმური ნაქარების გადაკვეთისას ელვამიმღები ბადის გამტარები ერთმანეთთან უნდა შეერთდეს 20X3 კვეთის ფოლკოზნი ფოლადის კონანესატორებით.
- სახურავის ზედა სიბრტყის ელვამიმღები ბადე უკავშირდება სახურავის ქვედა სირტყის ელვამიმღებ ბადეს ფოლკოვანი ფოლადით კვეთით 20X3 მმ დენსარინით, რომლის დამაგრება ხდებაკელდეზე კავების საშუალებით.
- ელვადასვის ყველა გამტარის ერთმანეთთან მიერთება, აგრეთვე, ელვამიმღებ ბადესთან დენსარინების მიერთება და დამსავ დამინების ქონტურთან მიერთება სრულდება მხოლოდ შედუღებით, რომლის დროსაც შედუღების ნაქარის სიბრძე უნდა იყოს არა ნაქლები შესადუღებელი ფოლების ორგამდე სიგანისა სა არა ნაქლები შესადუღებელი მრგვალი გამტარების ექვსი დიამეტრისა.
- შედუღების შემდეგ ელვადასვის სისტემის ელემენტების ყველა შეერთება უნდა შეიღებოს ზეთის საღებავით.
- დენსარინებით დენის დარტყმით დაზიანების თავიდან აყილების მიზნით, შეხებისათვის ხელმისაწვდომ ადგილზე სრულდება დენსარინების დამსავი შემოსვა ხის ლარტყებით არა ნაქლები ორი მეტრის სიმაღლეზე („ე“, დეტალი).
- დენსარინების დამსავი შემოსვის ქონსტრუქცია, აგრეთვე, რეკომენდირებული ხერხები ელვადასვის სისტემის დენგამტარების შეერთებისათვის მოყვამული დეტალების ნახაზებზე.
- დამინების ქონსტრუქციები სრულდება კუთხოვანი ფოლადის ღეროებით <50X50X5 მმ, სიბრძით 2.5 მეტრი, რომელიც ერთმანეთთან მიერთებულია ფოლკოვანი ფოლადით, კვეთით 40X4 მმ, შედუღების გზით ერთ მეტრ სიმაღლეზე მიწის მოშანდაქების ზედპირიდან.
- დაამინების ქონტურის ხაზები და დენსარინები, რომლების ჩალაგებულია მიწაში, არსაჭირდება შედუღებას.
- დამინების ქარების მონტაჟისას აუყილებელია გაიფოფოს თითოეული მათგანის ნინაღობა.

პროექტით აღნიშვნები

შენიშვნები:

- ნახაზზე ზომები მოყვამულია მილიმეტრებში
- ნახაზის ყველა ცილილება მშენებლობისას შეთანხმებული უნდა იყოს პროექტის ავტორებთან

სიტუაციური სქემა

დამკვეთი:

საქართველო შრომის, ჯანმრთელობის და სოცურუნეველყოფის სამინისტრო

პროექტის სახელწოდება

ლ. საყვარელიძის სახელობის დაავადებათა კონტროლისა და საზოგადოებრივი ჯანმრთელობის ეროვნული ცენტრი. აღმინისტრაციული შენობა და სასაწყობე შენობები.


მისამართი:

ქ. თბილისი, გაბაშვილის გამზ. №3.

თანამდებობა	გარი	ხელმოწერა
პროექტორები	ზ. სანაძე	
	ვ. შელიძე	
	ა. დონაძე	
ინჟინერი	ა. გაბაშვილი	

		შპს "სტუდია 4"
ქ. თბილისი აღ. საბაშვილის გამზ. №2 / კართ. 4, ოთ. 34		
ელექტრონიკური ნაწილი		
ელექტრონიკური ნაწილი		
მასშტაბი	თარიღი	
შ.ბ.	თბილისი 2015 წელი	
ნახაზის დასახელება		
პროექტის შემადგენლობა, საერთო-ა საერთო მითითებები		
სტაღია	ფურცელი	ფურცლები
მუშა	ელ-1	4

სახურავის გეგმა
ელვამიმღები ბაღის კონტური

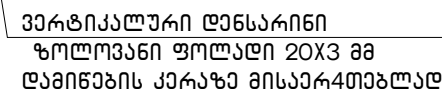


მთავარი
გამანაწილებელი
ვარიდან

დედალი "ა"

შენიშვნები:

- სოციალური სქემა

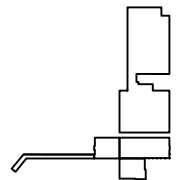

საქართველო შრომის, ჯანმრთელობის და
სოციალური დაცვის სამინისტრო

ლ. საყვარელიძის სახელობის დაავადებათა
ქონტროლისა და საზოგადოებრივი
ჯანმრთელობის ეროვნული ცენტრი.
აღმონისტრაციული შენობა და
სასაწყობა შენობები.

ქ. თბილისი.
ქახეთის გზატკეცილი, ალექსანდრის №3.

4!





ქ. თბილისი.
აღ. ყაზაგვის ბაზნირი №2 / კვინის ქ. №34

მასშტაბი	თარიღი
1:200	თბილისი 2015 წელი

სახურავის გეგმა. ელვამიმღები ბაღი.

სტადია	ფურცელი	ფურცლები
მუშა	ელ-2	4

ხრახნული გრძევა სრულდება მხოლოდ გვერდულად გაგავალ დენსარიდგზე. გაბალითხედ შელუხის ან ფასელის მოირკმეფაში.

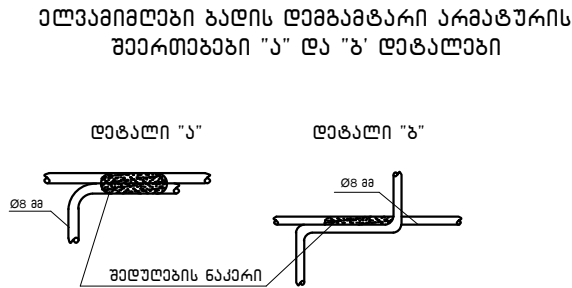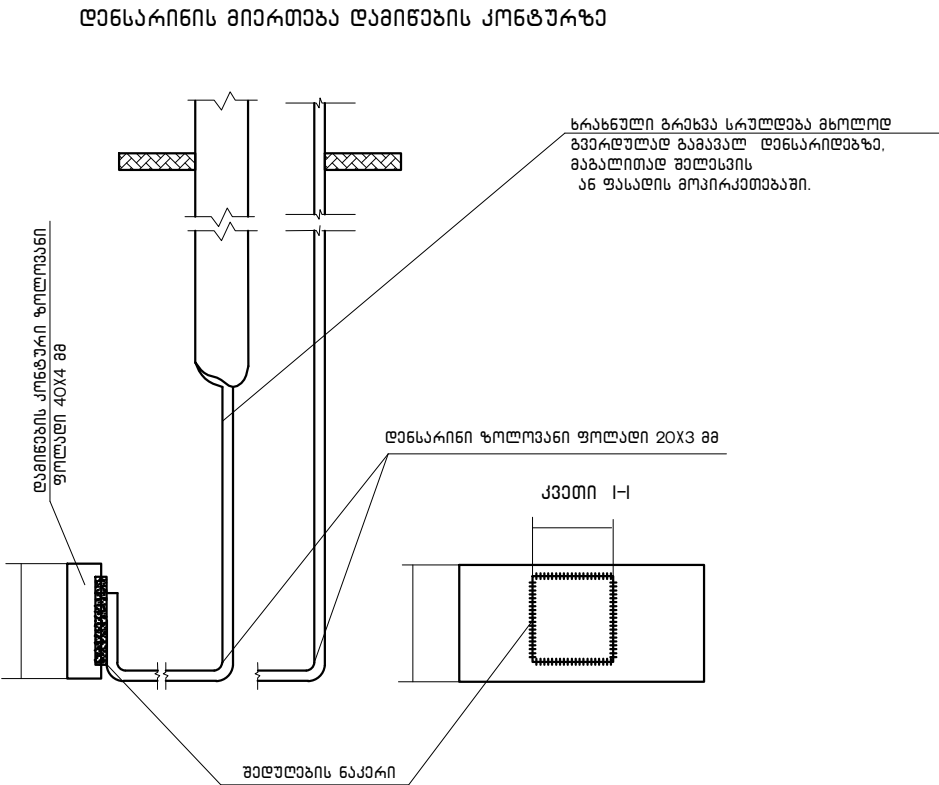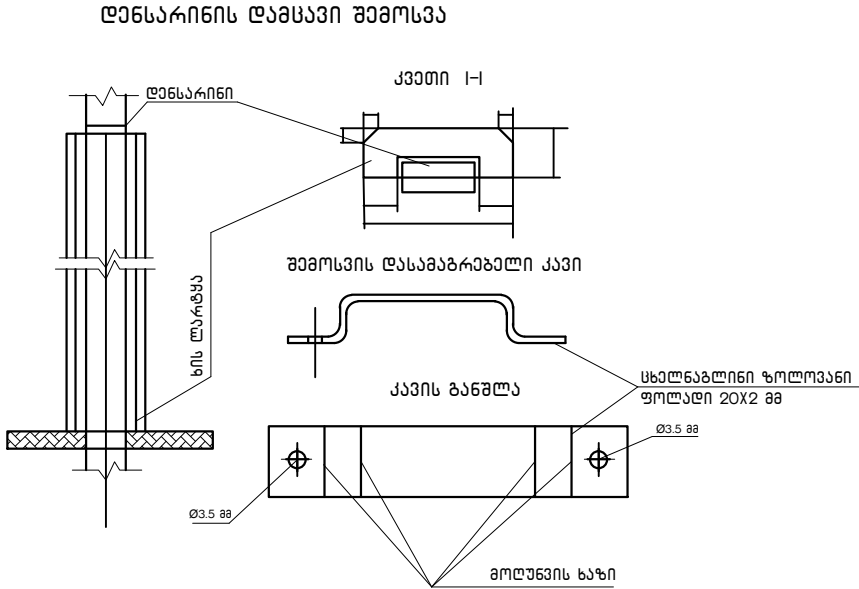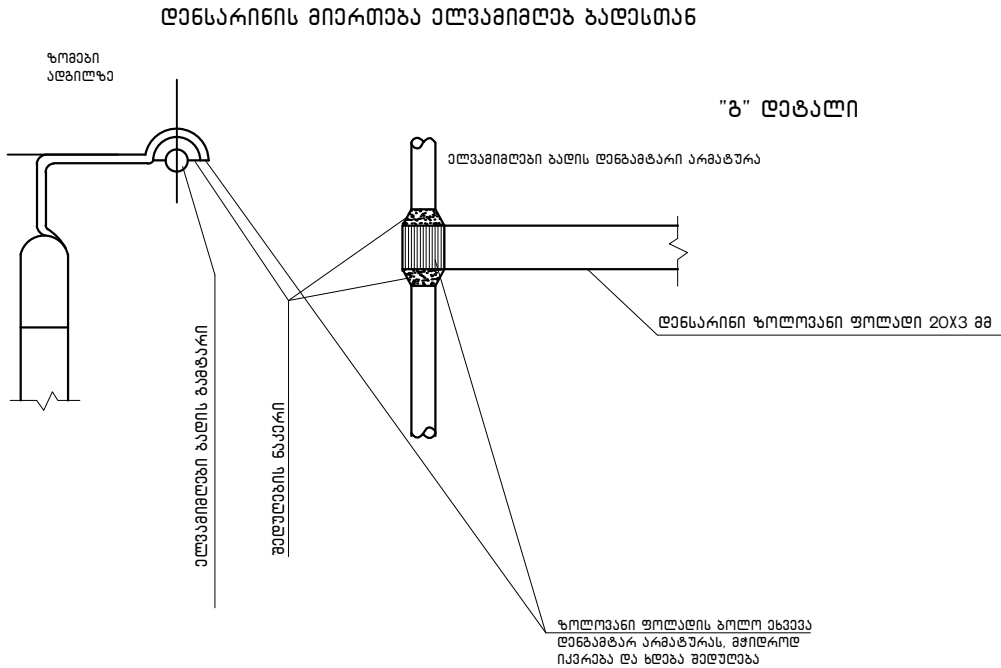

პირფიტი ალნიშეფეფი		
შენიშეფეფი:		
1. ნახაზეფ ზომფი მოყეფულია მილიმეტრეფში		
2. ნახაზის ყველა ცელიტეფა მშენებლოხისა შეტანმეფული უნდა იქონს კროქეტის ავტორეფთან		
სიტუაციური სეფეფა		
დამკვეტი:		
საქარტველო შრომის, ჯანმრტოლოხის დე სოფოზრუწეფოლუფიწის სამინისტრო		
კროქეტის სახელწოდება		
ლ. საფეარელოქის სახელოხის დავეფდებათე ქონტროლიწა დე საზოგადოეფირიწი ჯანმრტოლოხის ეროვნული ცენტრი. აღმინისტრაციული შენეფა დე სასაწყოეფა შენეფეფი.		
მინამართი:		
ქ. თბილისი, ქანეთის გზატკეფილი, ალექსეფეფიწი №3.		
თანამდებოეფა	გვერდი	ხელმოწერა
პროექტორეფი	ზ. სეანაქე	
	ვ. შელიქე	
	ა. დონაქე	
ინჟინერი	ა. გეფალოეფა	
შან"სტუდია 4"		
ქ. თბილისი, ალ. შანუბეწის გეფოქიწი №2 / კვეტიწი, გ. №34		
ელექტეფიქური ნაწილი		
შანსტეფი	თარიღი	
	თბილისი 2015 ველი	
ნახაზის დანახელეფა		
ელვამიფლეზი გელეს დე დენსარინის მიერტ. დეტ.		
სტადია	ფურცელი	ფურცლეფი
მუშა	ელ-3	4

