


გამოწვევის ნახაზი

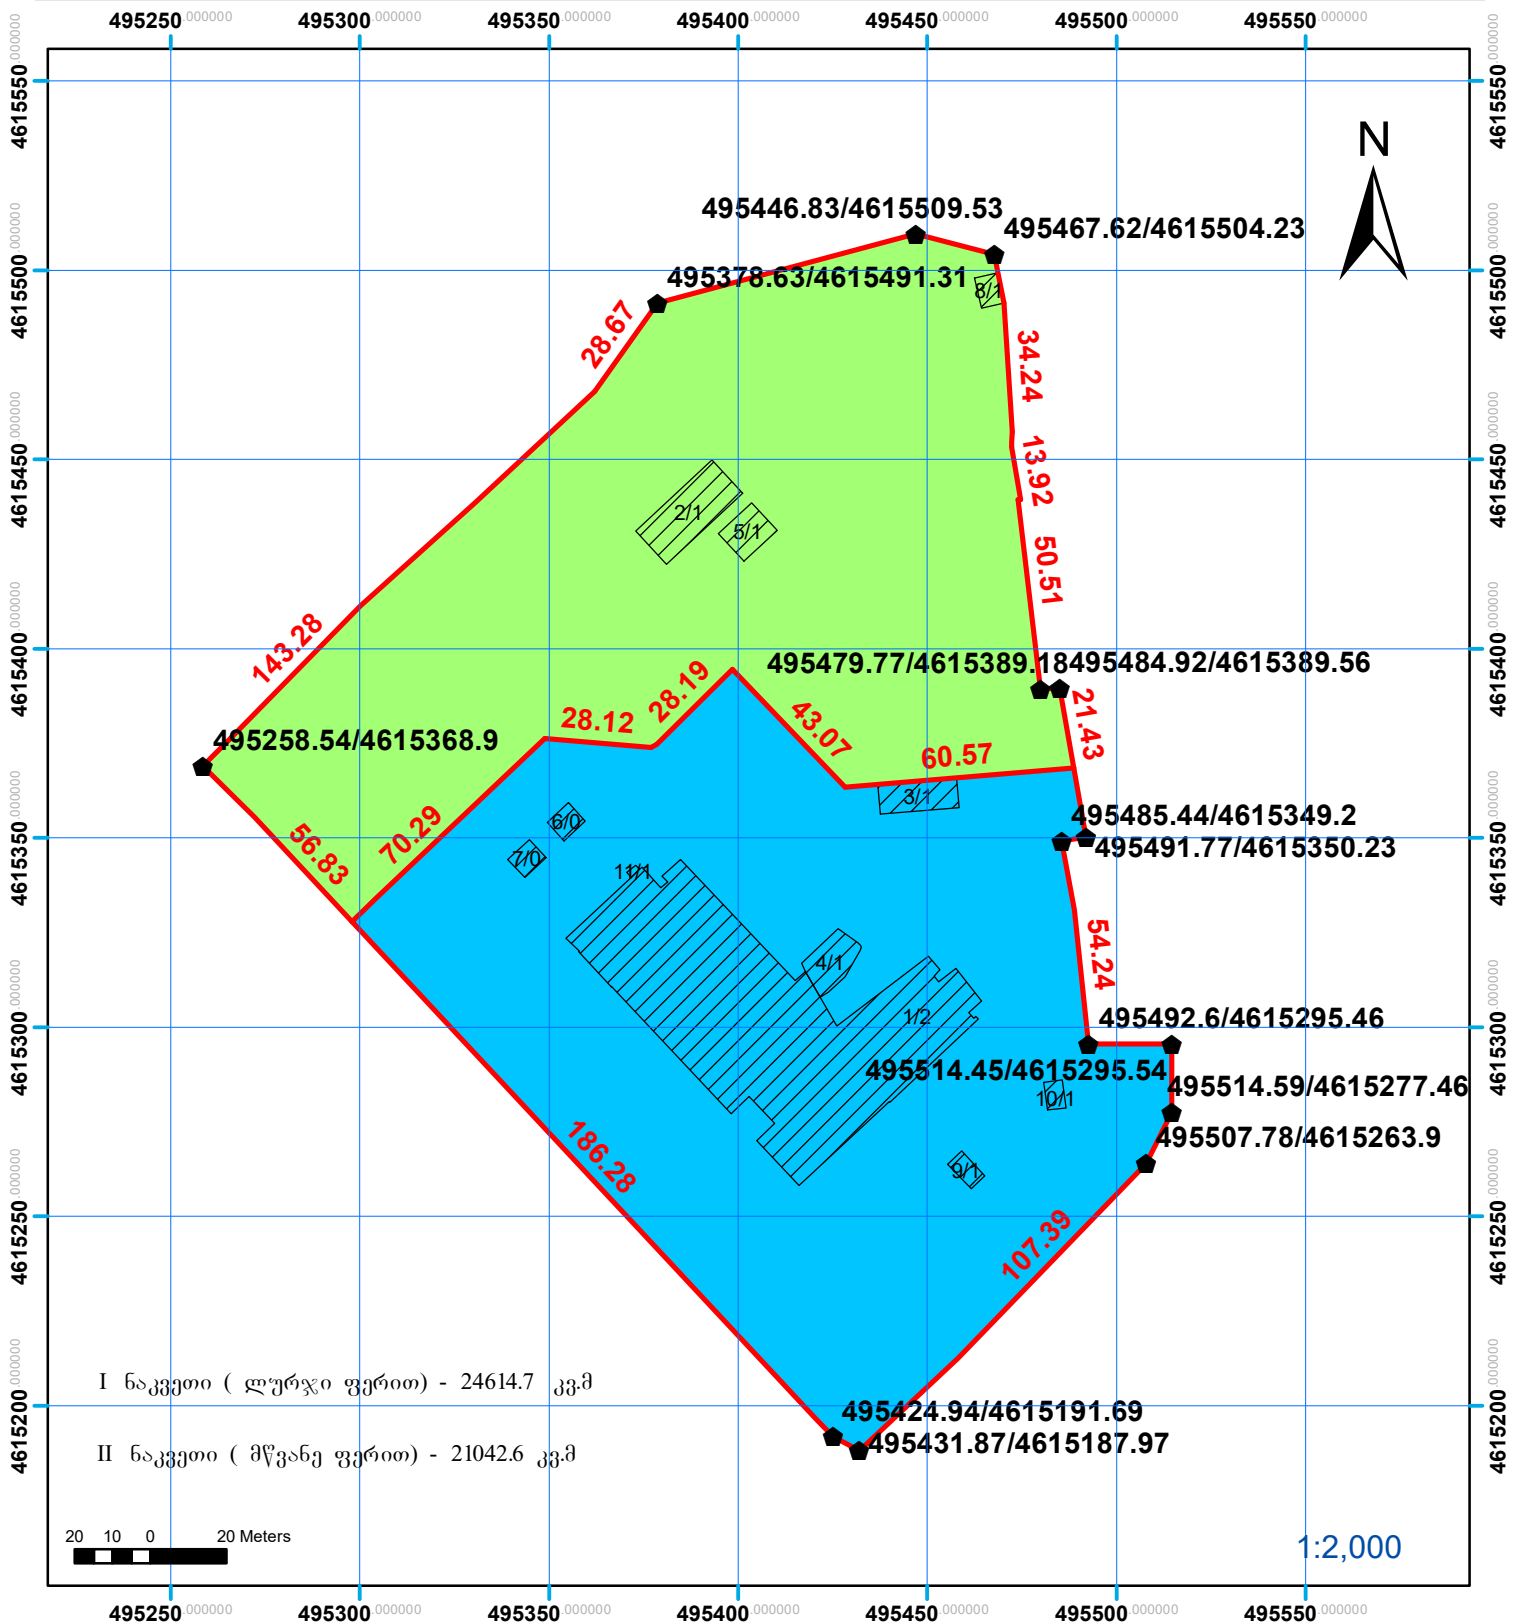

მისამართი ქ.თბილისი, კახეთის გზატკეცილი, ალექსეევსკის №3
 დანიშნულება არასასოფლო-სამეურნეო

მიწის ნაკვეთის ფართობი: 45657 კვ.მ.

პირობითი აღნიშვნები		შ.პ.ს "ორიენტირი"		შარტავას 14, ხართ. II, ბინა №26
	ნაკვეთის საკადასტრო საზღვარი	დირექტორი	ლ. ლაშაური	
	შენობა	კომპიუტერული უზრუნველყოფა	ე.ხანებლიძე	
	ავტოფარეხი	საკადასტრო აღწერაზე უფლებამოსილი პირი	რ. ფირფულაშვილი	
	მშენებარე	დაინტერესებული პირი	.	