

ტექნიკური პასპორტი



თბილისი, საბურთალოს ქ. №44
Saburtalos 44 st. Tbilisi, Georgia, 0194
(+99532) 2945808; 557 704433, www.newpoint.ge
info@newpoint.ge

№5 სამ სართულიანი შენობა ნაგებობის ტექნიკური მაჩვენებლები		
I სართული		255.96 კვ.მ
II სართული		250.52 კვ.მ
III სართული		274.06 კვ.მ
ანტრესოლი		27.33 კვ.მ
სერთო შიდა ფართობი		807.87 კვ.მ

ობიექტის მისამართი:

ქ. თბილისი, ასათიანის ქ. №9 ს/ქ 01.10.15.006.036


დინტერესებული პირი:

ს.ს.ი.პ „ლ.საყვარელიძის დაავადებათა კონტროლისა და საზოგადოებრივი ჯანდაცვის ეროვნული ცენტრი“


უფლებამოსილი პირი:

ბ. კირკიტაძე


თბილისი 2015წელი

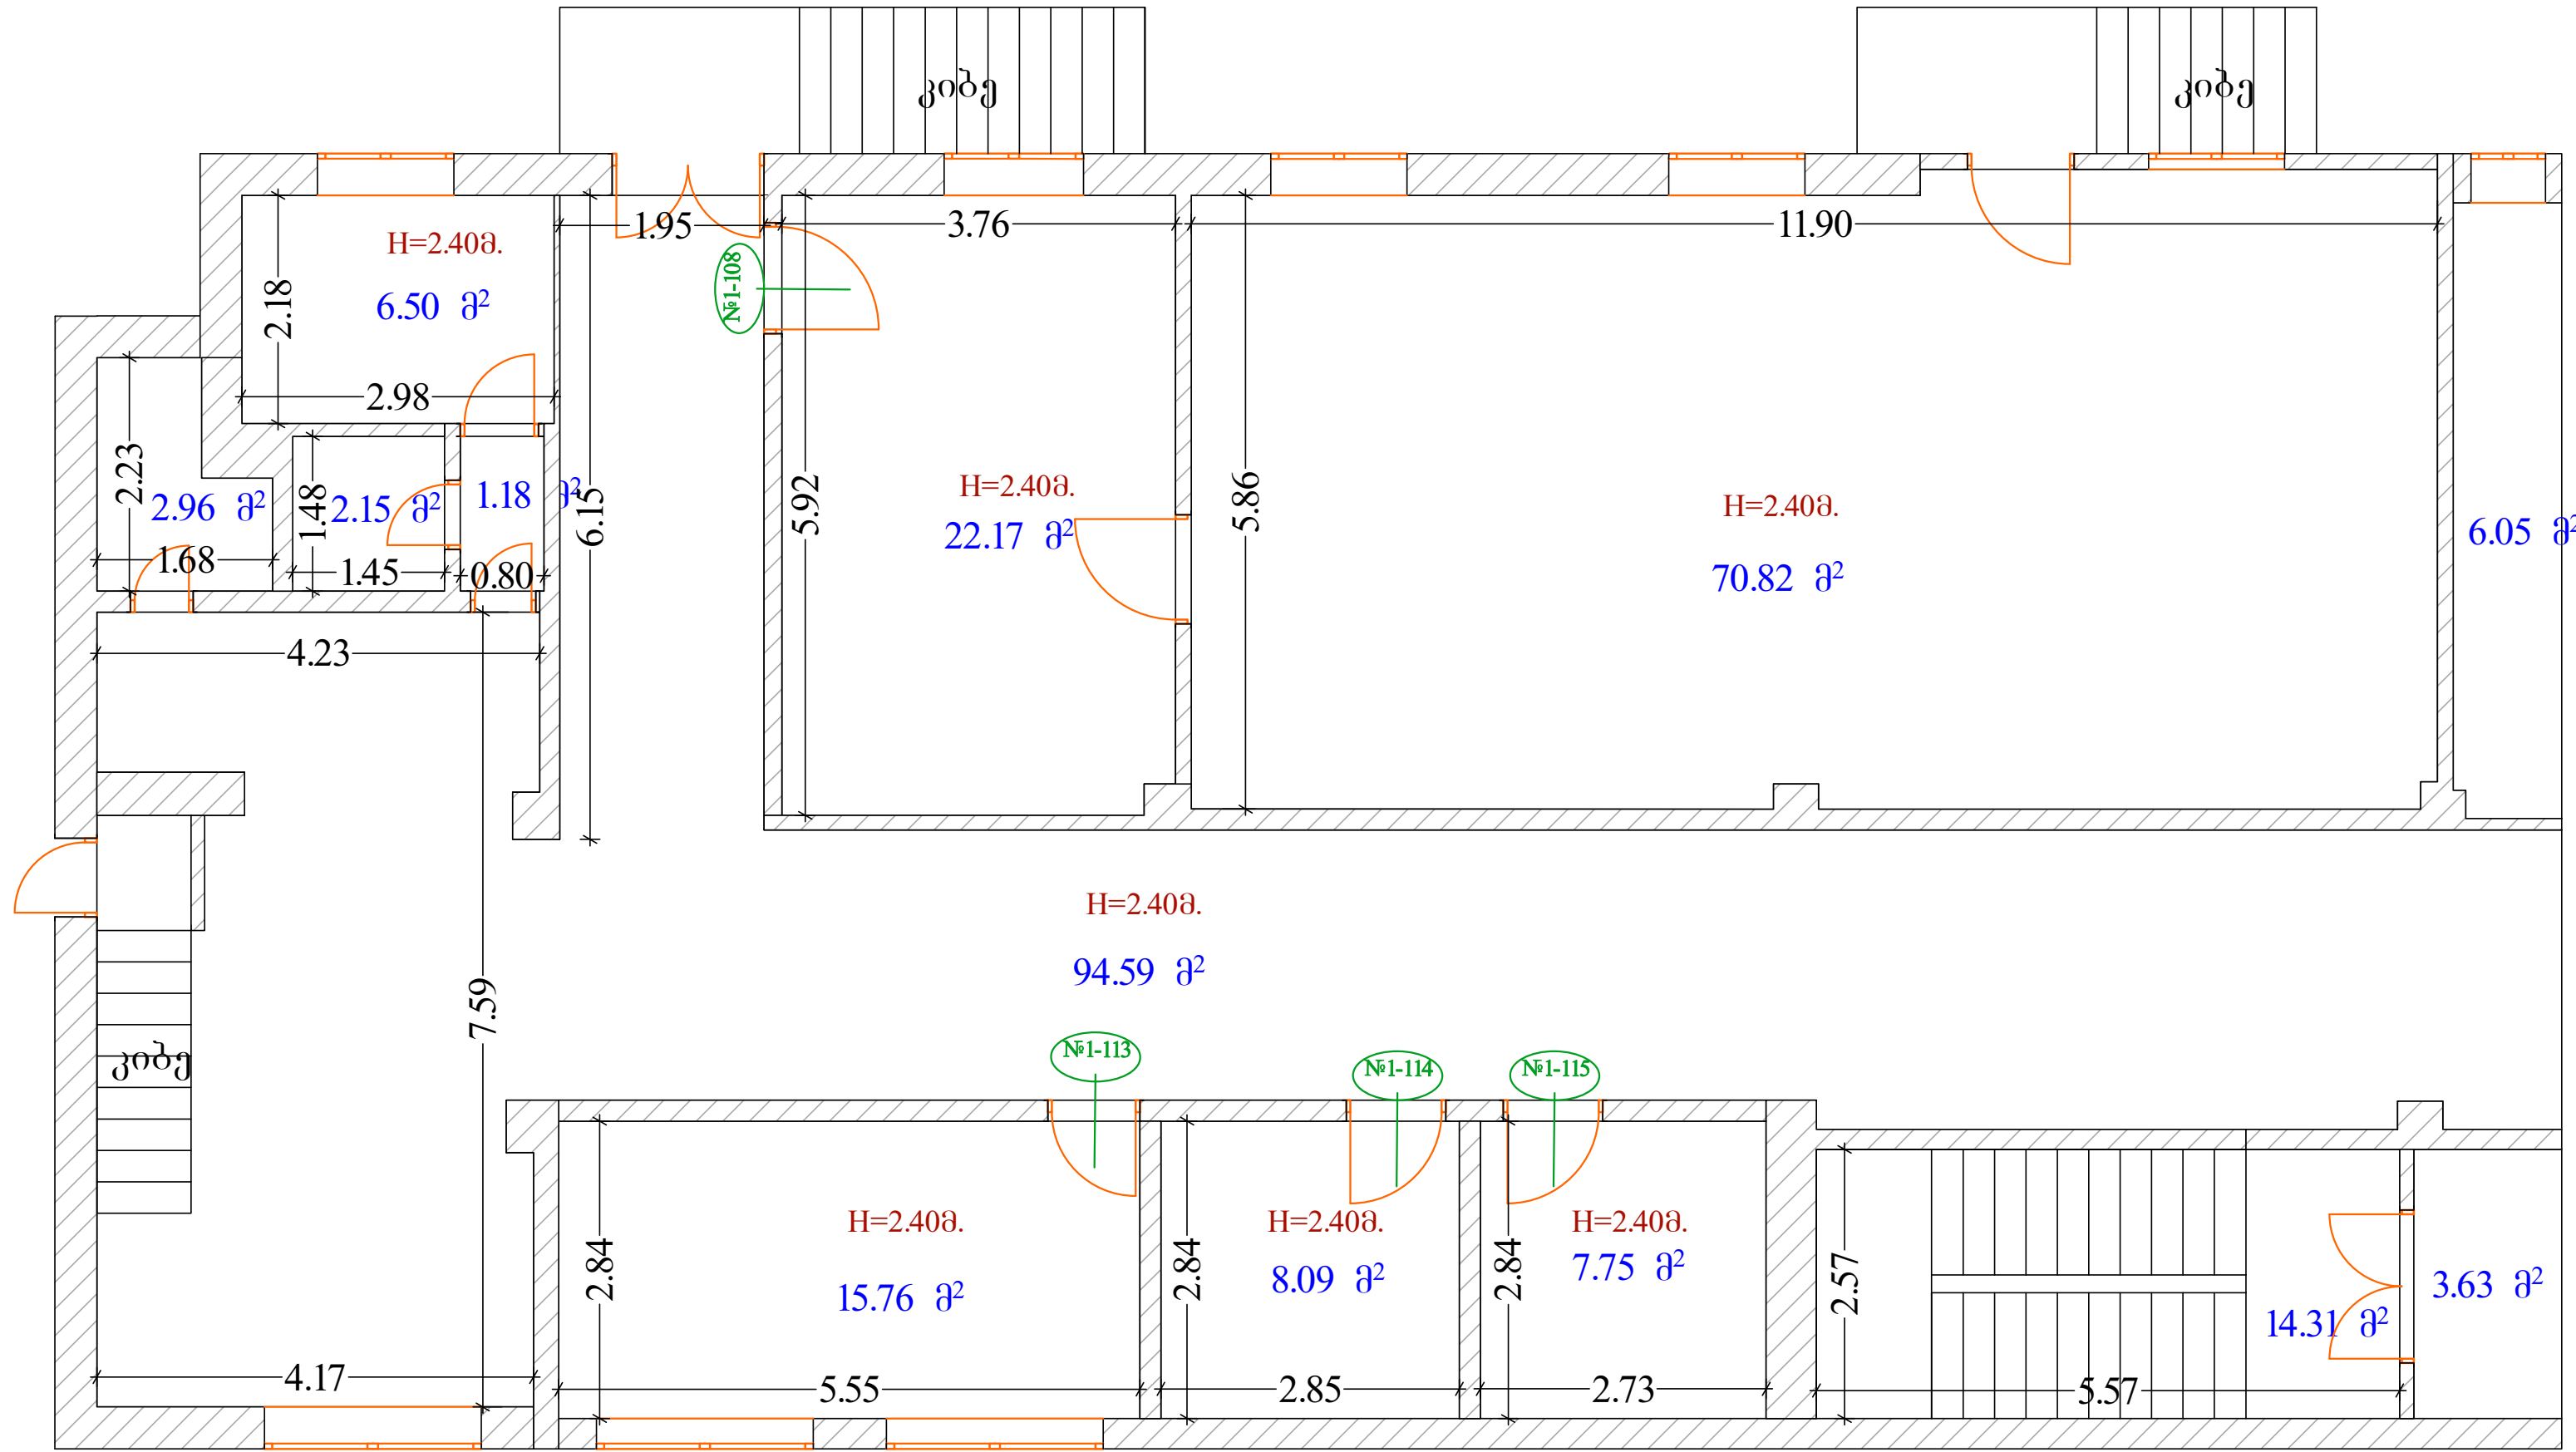


NEW POINT შპს „ნიუ პოინტ“ თბილისი, საბურთალოს ქ. 44 Ltd „New point“ saburtalos 44 st. Tbilisi, Georgia, 0160 (+99532) 2945808; 557 704433, www.newpoint.ge info@newpoint.ge	გეგმური მდებარეობა	№05 სამ საბურთალოსი უმცირეს-ნაგებობის I საბურთალოსი გზა	დირექტორი	გ. კირკიტაძე	
	ობიექტის მისამართი	ქ. თბილისი, ასათიანის ქუჩა №9	აზომა	გვირსადაძე	
	ნახაზის დასახელება	შიდა აზომითი ნახაზი	დაამუშავა	ნ. კობაძე	
	სულ ფართობი:	255.96 კვ.მ.	დაინტერესებული პირი	სსიპ „დ. საყვარელიძის დაავადებათა კონტროლისა და საზოგადოებრივი ჯანდაცვის ეროვნული ცენტრი“	
შენიშვნა:	აზომის შესრულებულია დაინტერესებული პირის მიერ მიითქვამს ფართობი		მასშტაბი	1:150	შუამდგომელი 1 ISO-A3 landscape
	ობიექტის მისამართის სიზუსტეზე პასუხისმგებელია დაინტერესებული პირი		თარიღი	30/12/15	

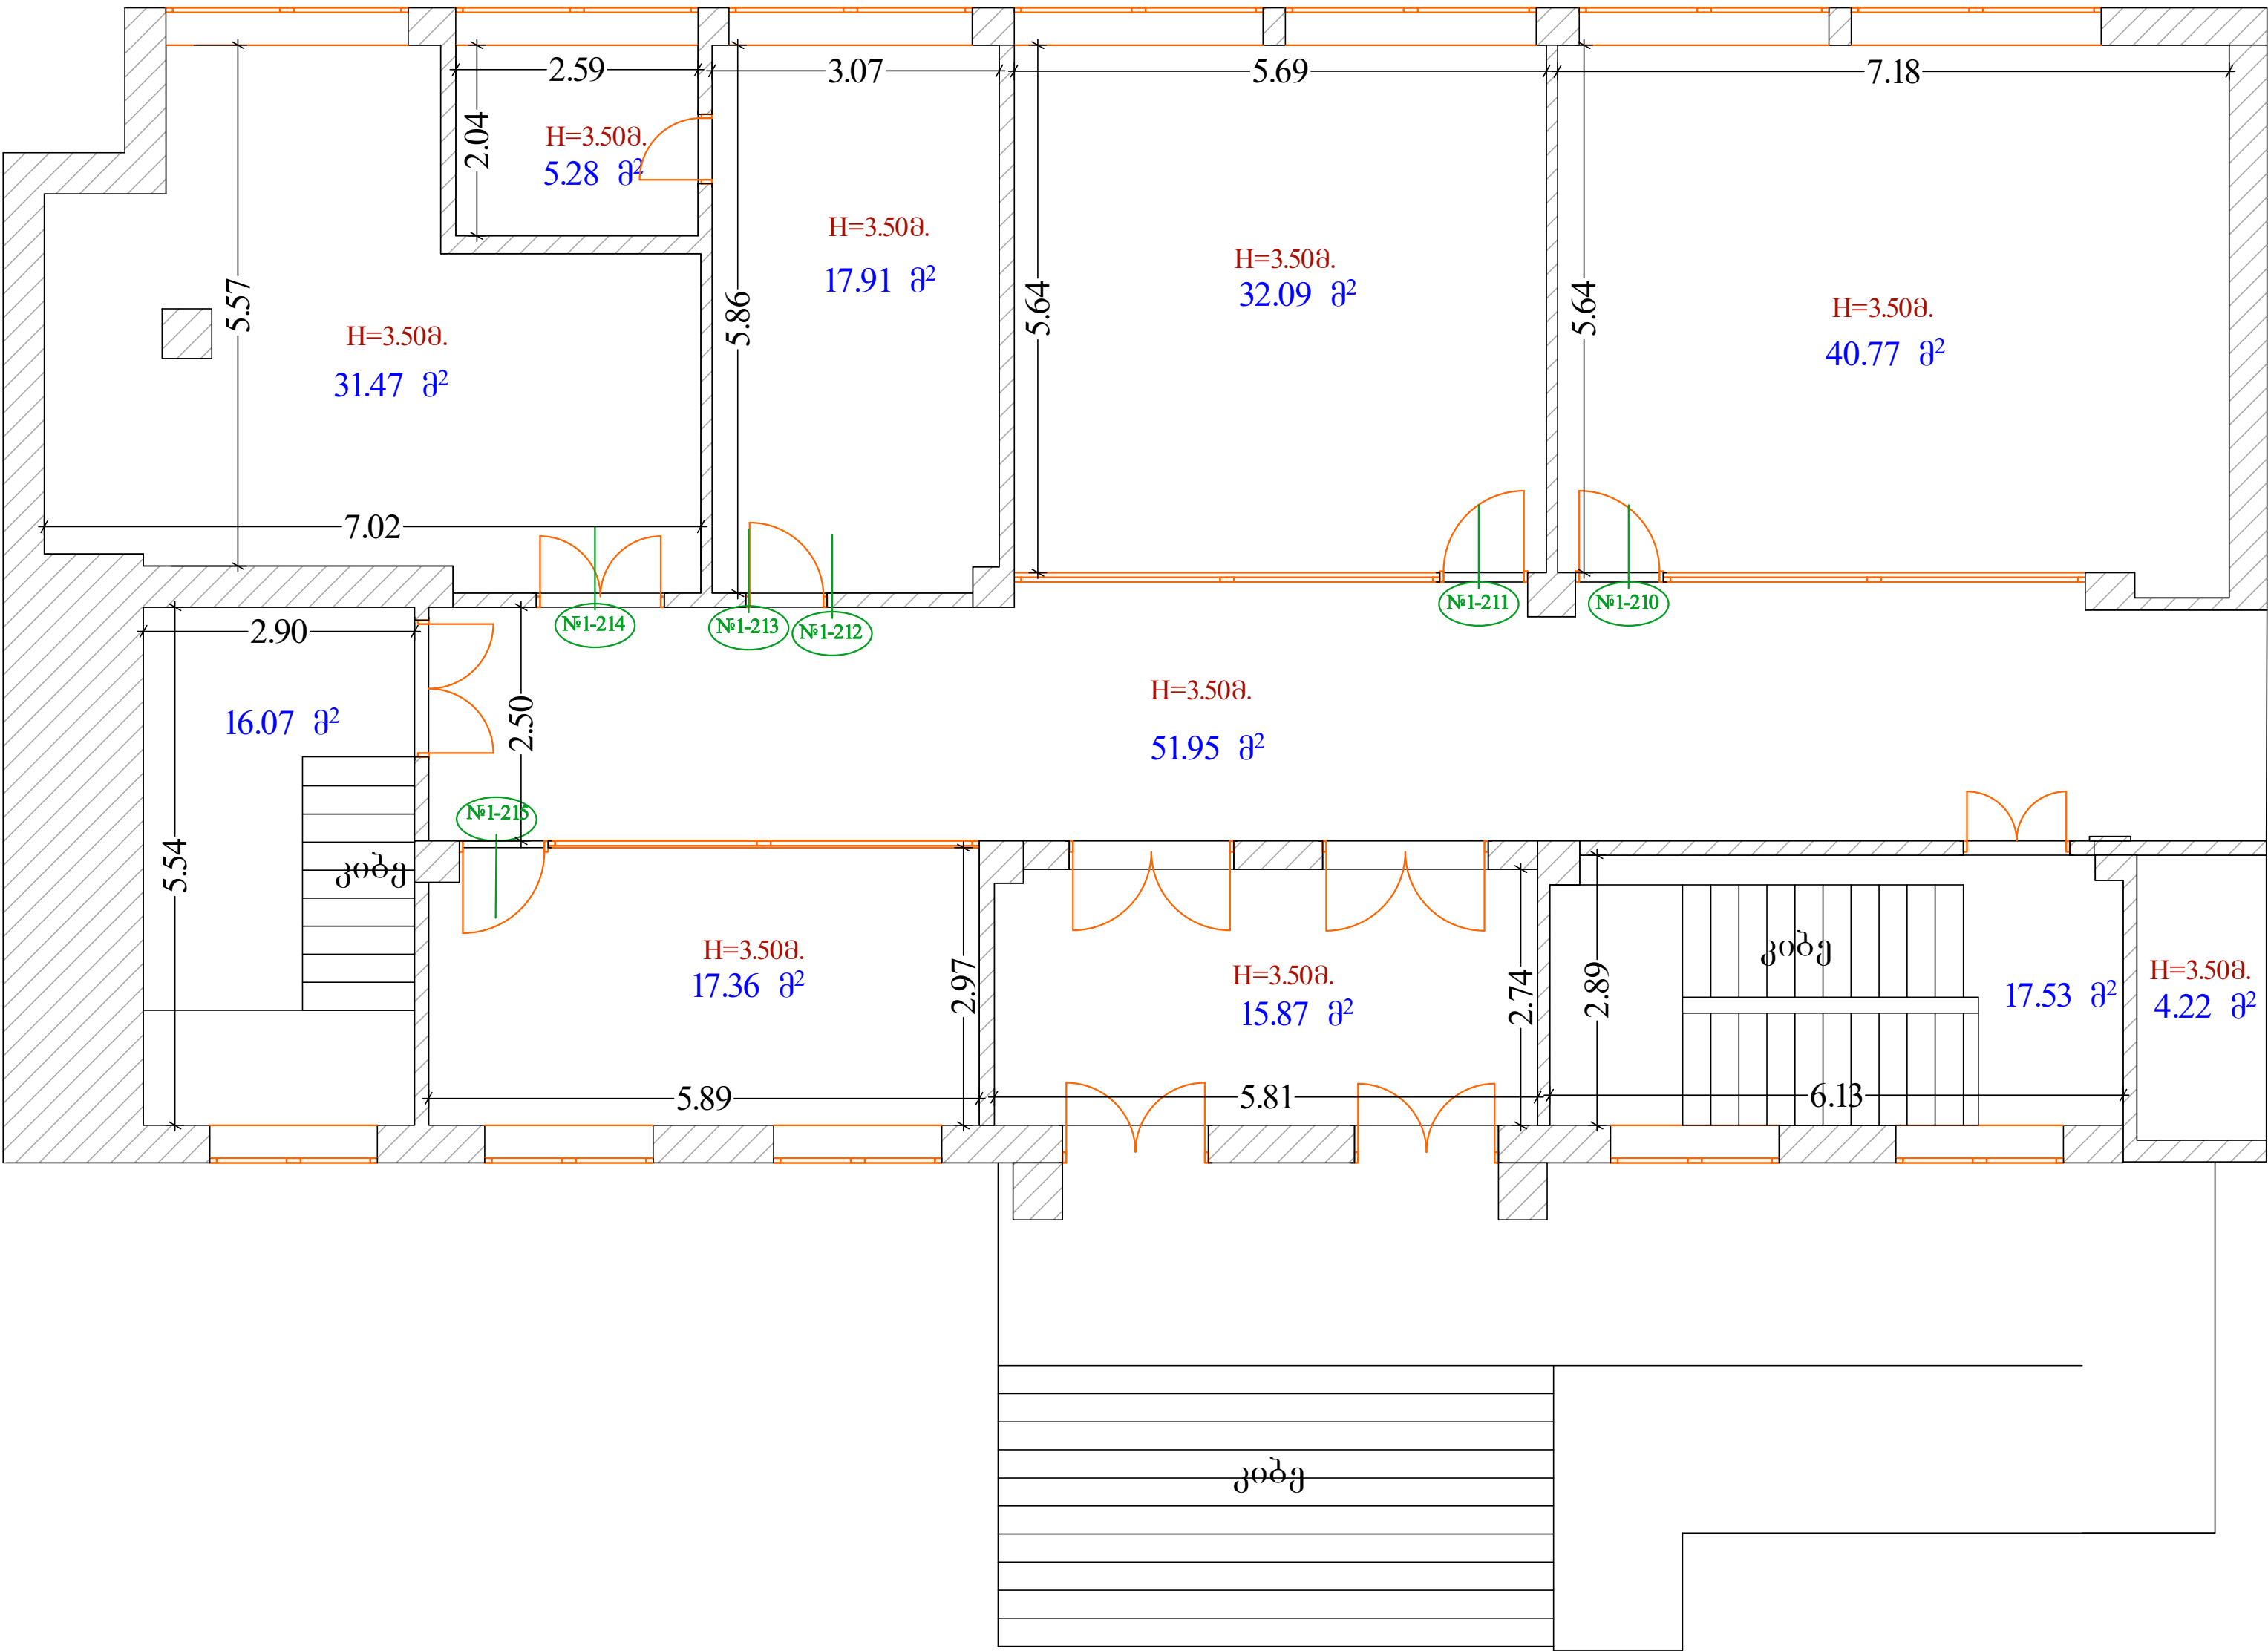

NEW POINT შპს „ნიუ პოინტ“ თბილისი, საბურთალოს ქ. 44 Ltd „New point“ saburtalos 44 st. Tbilisi, Georgia, 0160 (+99532) 2945808; 557 704433, www.newpoint.ge info@newpoint.ge	გეგმვური მდებარეობა	№05 სამ საბურთალოში შენობა-ნაგებობის II საბურთალოს გეგმა	დირექტორი		გ. კირკიტაძე	
	ობიექტის მისამართი	ქ. თბილისი, ასათიანის ქუჩა №9	აზომა		გ.ვირსალაძე	
	ნახაზის დასახელება	შიდა აზომებითი ნახაზი	დაამუშავა		ნ. კობაიძე	
	სულ ფართობი:	250.52 კვ.მ.	დაინტერესებული პირი		სსიპ, დ. სავერდელის დაავადების კონტროლისა და საზოგადოებრივი ჯანდაცვის ეროვნული ცენტრი"	
შენიშვნა:	აზომა შესრულებულია დაინტერესებული პირის მიერ მითითებულ ფართზე		მასშტაბი	1:150	ფურცელი	ISO-A3
	ობიექტის მისამართის სივსტეზე პასუხისმგებელია დაინტერესებული პირი		თარიღი	30/12/15	2	landscape

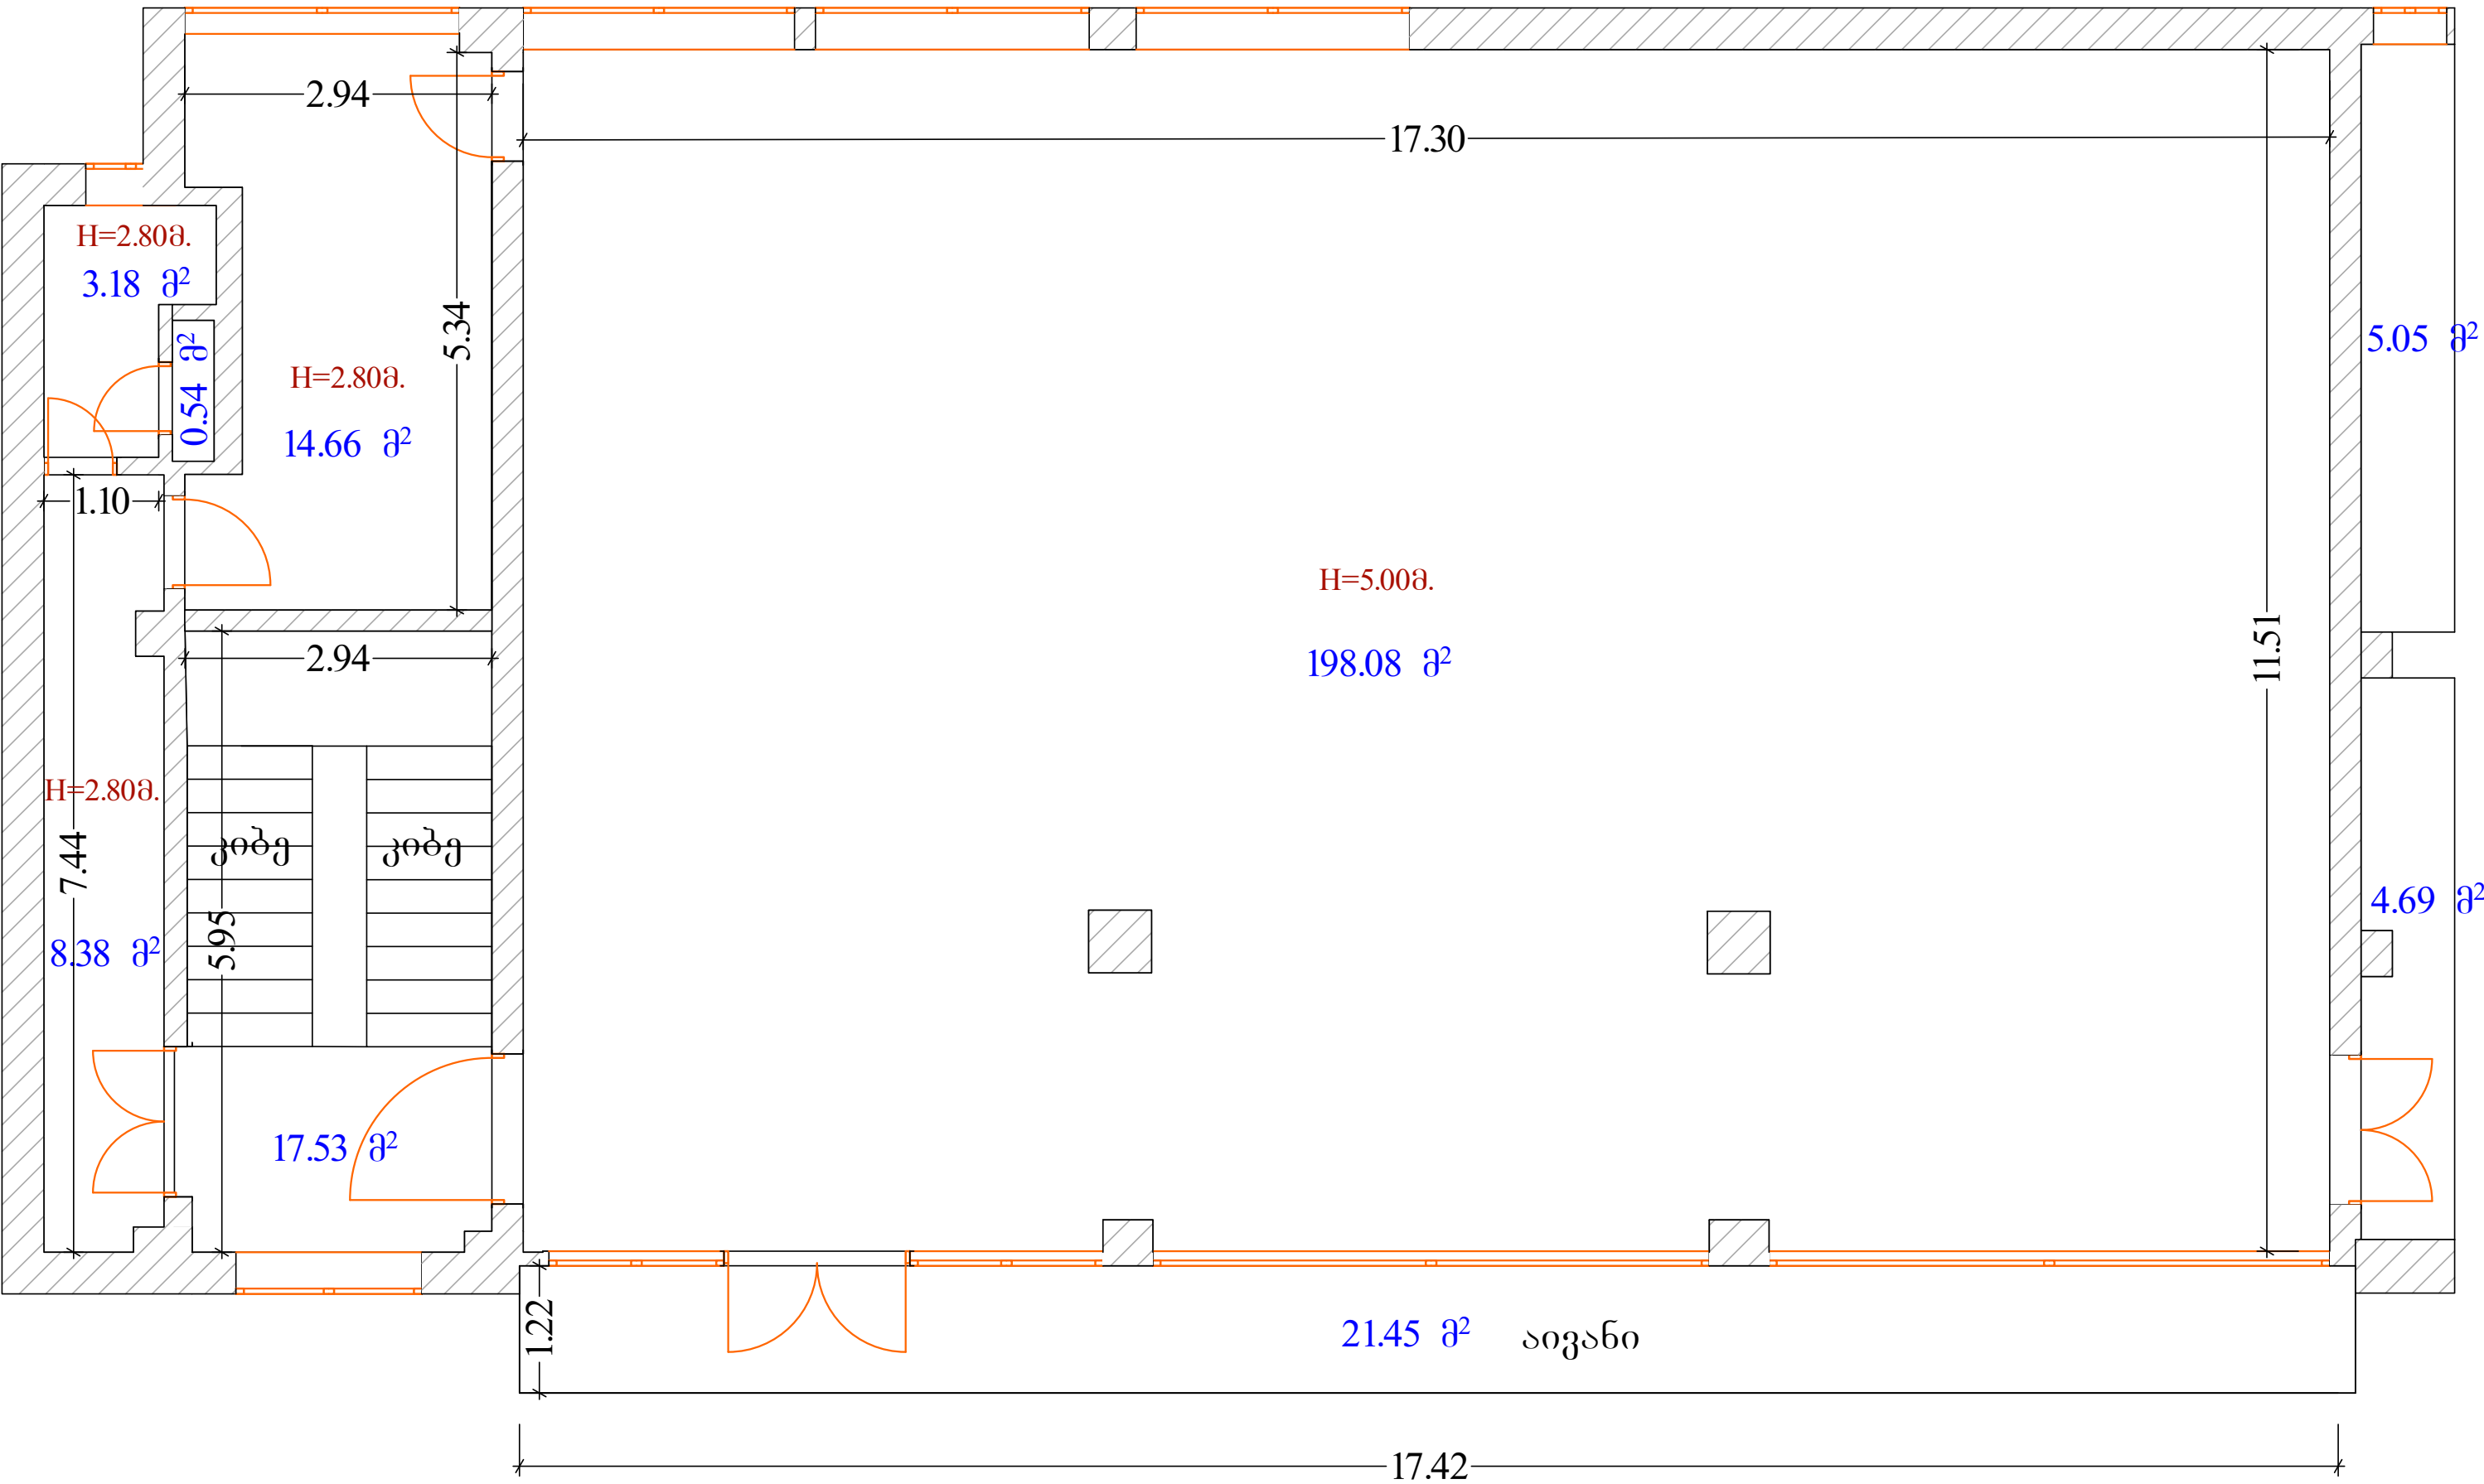

NEW POINT შპს „ნიუ პოინტ“ თბილისი, საბურთალოს ქ. 44 Ltd „New point“ saburtalos 44 st. Tbilisi, Georgia, 0160 (+99532) 2945808; 557 704433, www.newpoint.ge info@newpoint.ge	გეგმვური მდებარეობა	№05 სამ სართულიანი შენობა-ნაგებობის III სართულის გეგმა	დირექტორი		გ. კირკიტაძე	
	ობიექტის მისამართი	ქ. თბილისი, ასათიანის ქუჩა №9	აზომა		გვირსალაძე	
	ნახაზის დასახელება	შიდა აზომვითი ნახაზი	დაამუშავა		ნ. კობაიძე	
	სულ ფართობი:	274.06 კვ.მ.	დაინტერესებული პირი	სსიპ „ლ. საყვარელიძის დაავადებათა კონტროლისა და საზოგადოებრივი ჯანდაცვის ეროვნული ცენტრი“		
შენიშვნა:	აზომვა შესრულებულია დაინტერესებული პირის მიერ მითითებულ ფართზე		მასშტაბი	1:150	ფურცელი 1	ISO-A3 landscape
	ობიექტის მისამართის სიზუსტეზე პასუხისმგებელია დაინტერესებული პირი		თარიღი	30/12/15		

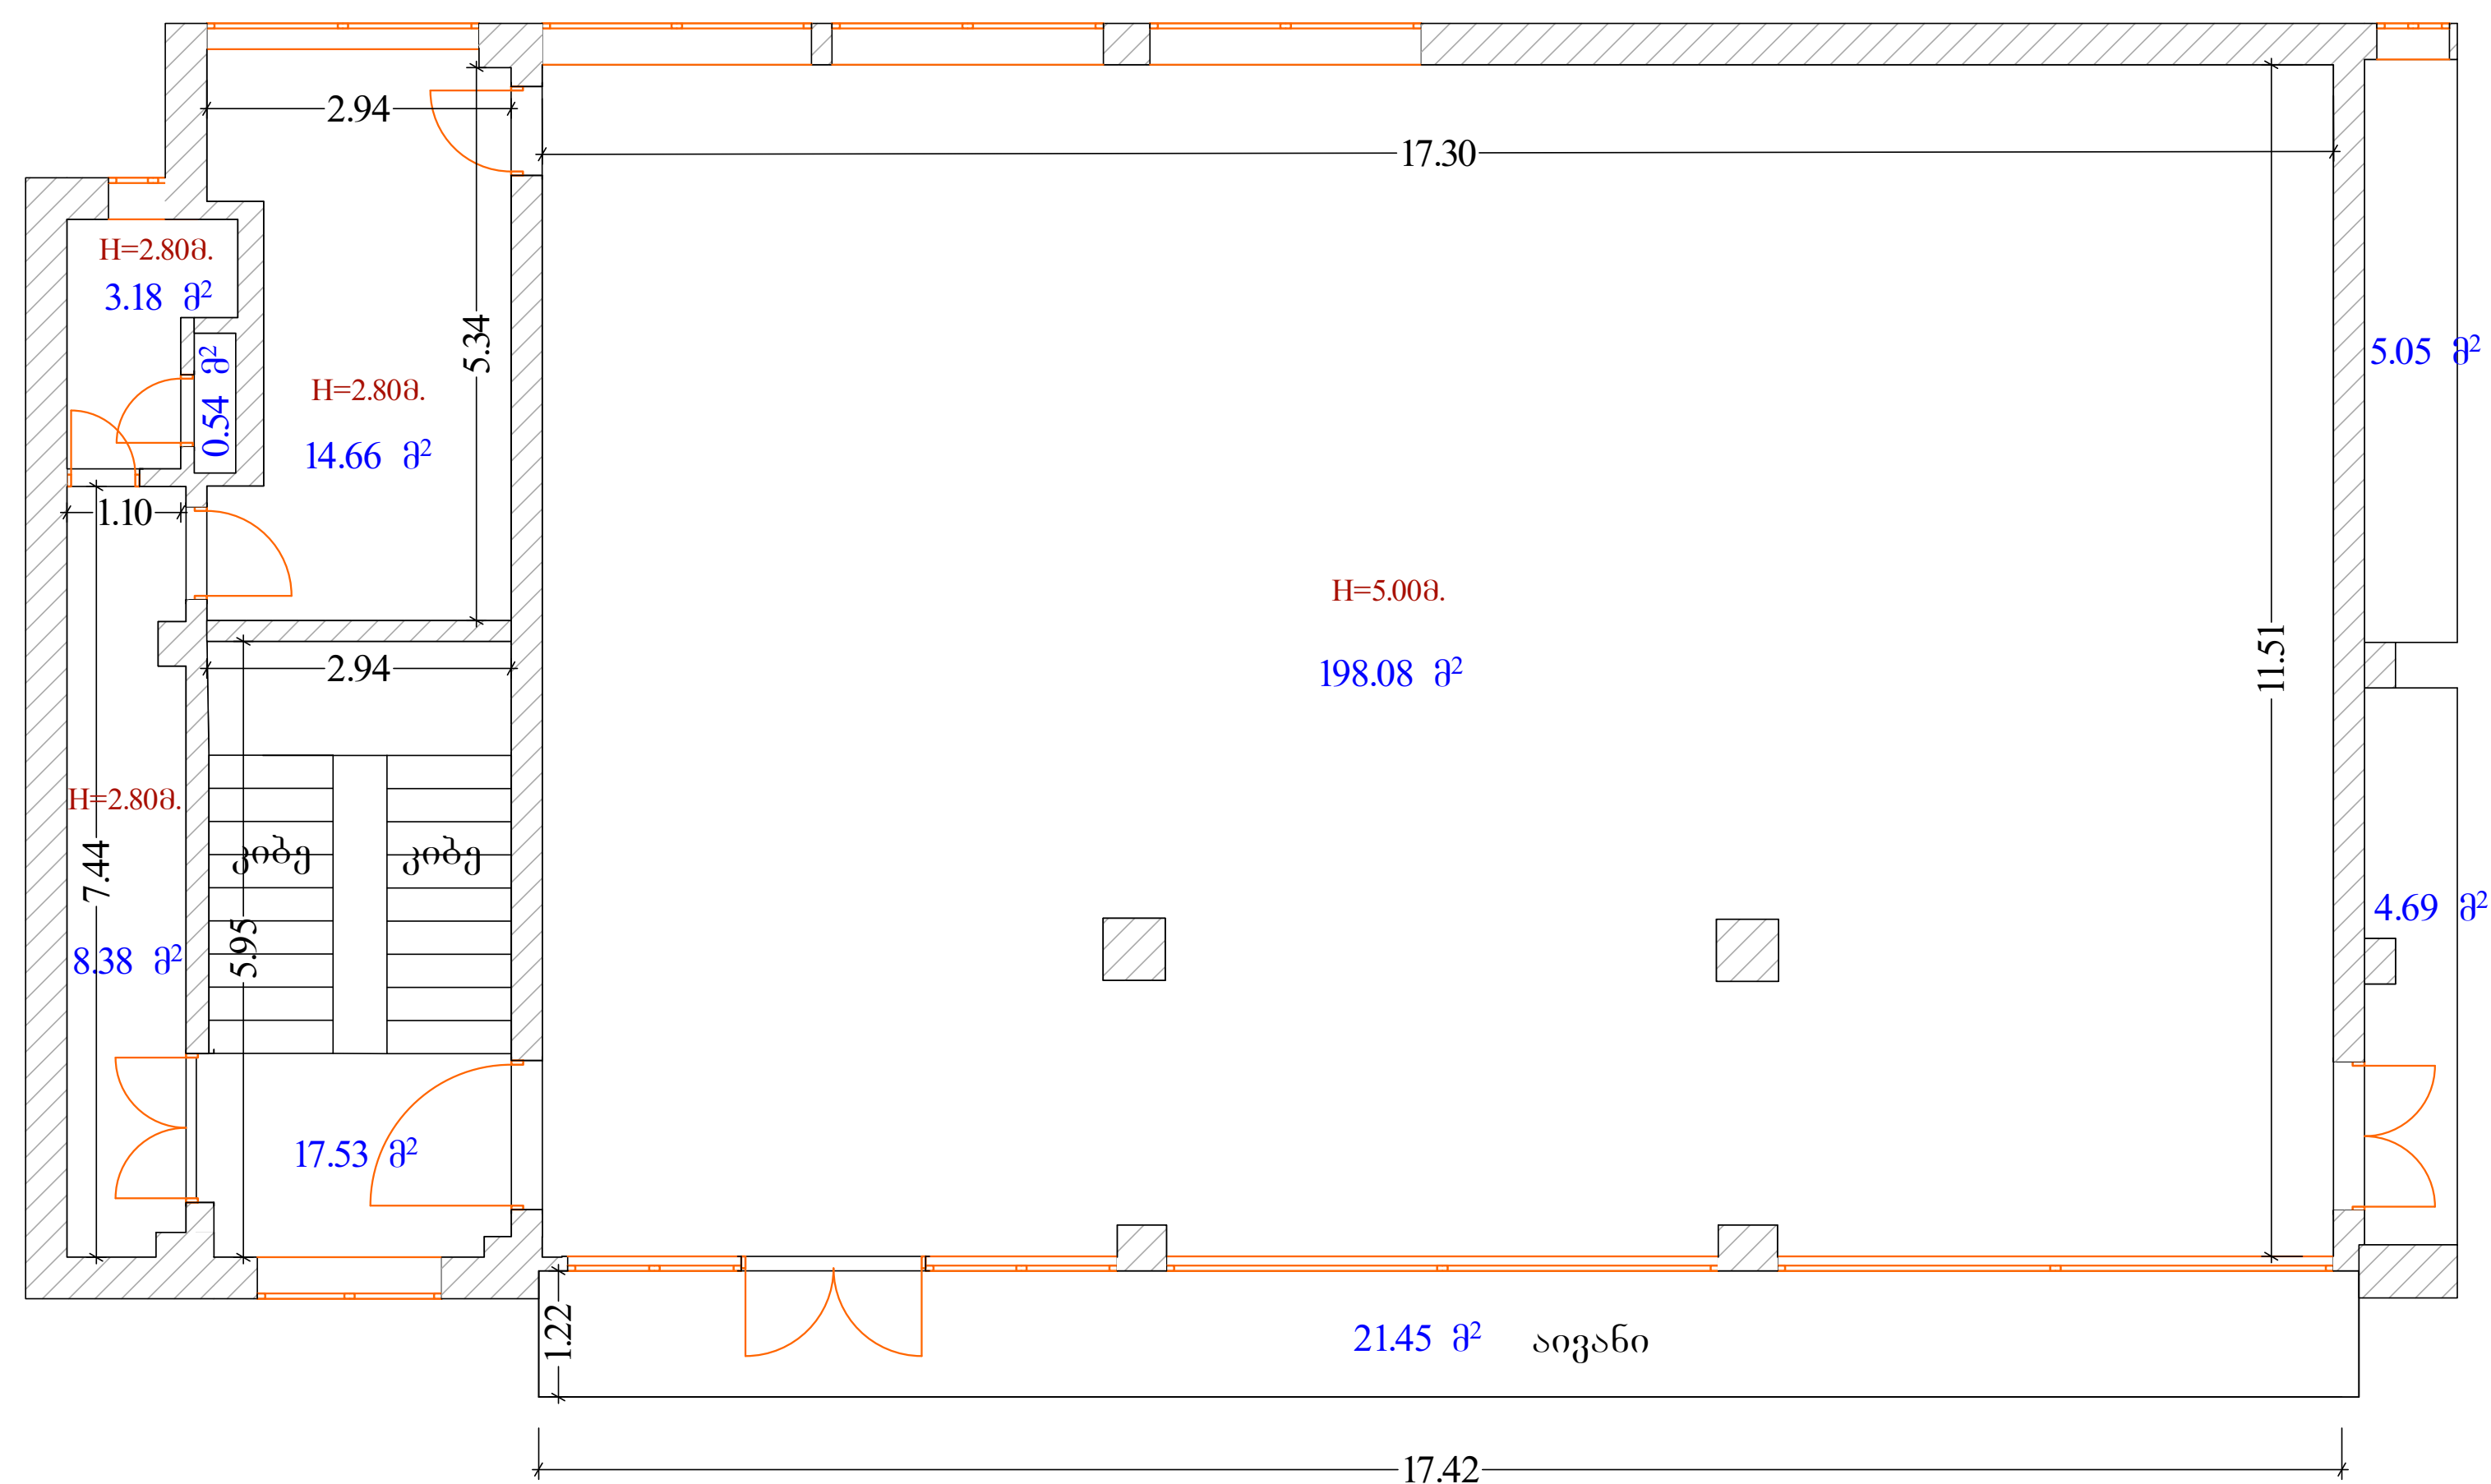

NEW POINT შპს „ნიუ პოინტ“ თბილისი, საბურთალოს ქ. 44 Ltd „New point“ saburtalos 44 st. Tbilisi, Georgia, 0160 (+99532) 2945808; 557 704433, www.newpoint.ge info@newpoint.ge		გეგმური მდებარეობა	№05 სამ საბურთალოსი შემოღობვა-ნაგებობის III საბურთალოსი გეგმა	დირექტორი		გ. კორკიტაძე	
		ობიექტის მისამართი	ქ. თბილისი, ასათიანის ქუჩა №9	აზომა		გვირსალაძე	
		ნახაზის დასახელება	შიდა ავომოთი ნახაზი	დაამუშავა		ნ. კობაიძე	
		სულ ფართობი:	274.06 კვ.მ.	დაინტერესებული პირი		სსიპ „ლ. ხავერდულის დაავადების კონტროლისა და საზოგადოებრივი ჯანდაცვის ეროვნული ცენტრი“	
შენიშვნა:	აზომა შესრულებულია დაინტერესებული პირის მიერ მოითხოვულ ფართზე			მასშტაბი	1:150	ფურცელი 1	ISO-A3 landscape
	ობიექტის მისამართის სისუსტეზე პასუხისმგებელია დაინტერესებული პირი			თარიღი	30/12/15		



NEW POINT შპს „ნიუ პოინტ“ თბილისი, საბურთალოს ქ. 44 Ltd „New point“ saburtalos 44 st. Tbilisi, Georgia, 0160 (+99532) 2945808; 557 704433, www.newpoint.ge info@newpoint.ge	გეგმვური მდებარეობა	№05 სამ სართულიანი შენობა-ნაგებობის III სართულის ანტრესოლის გეგმა	დირექტორი		გ. კირკიტაძე	
	ობიექტის მისამართი	ქ. თბილისი, ასათიანის ქუჩა №9	აზომა		ვ. ვირსალაძე	
	ნახაზის დასახელება	შიდა აზომვითი ნახაზი	დაამუშავა		ნ. კობაიძე	
	სულ ფართობი:	27.33 კვ.მ.		დაინტერესებული პირი	სსიპ, ღ. საყვარელიძის დაავადებათა კონტროლისა და საზოგადოებრივი ჯანდაცვის ეროვნული ცენტრი	
შენიშვნა:	აზომა შესრულებულია დაინტერესებული პირის მიერ მითითებულ ფართზე		მასშტაბი	1:150	ფურცელი	ISO-A3
	ობიექტის მისამართის სიზუსტეზე პასუხისმგებელია დაინტერესებული პირი		თარიღი	30/12/15	3	landscape