


მიწის ნაკვეთის საკადასტრო აზომვითი ნახაზი

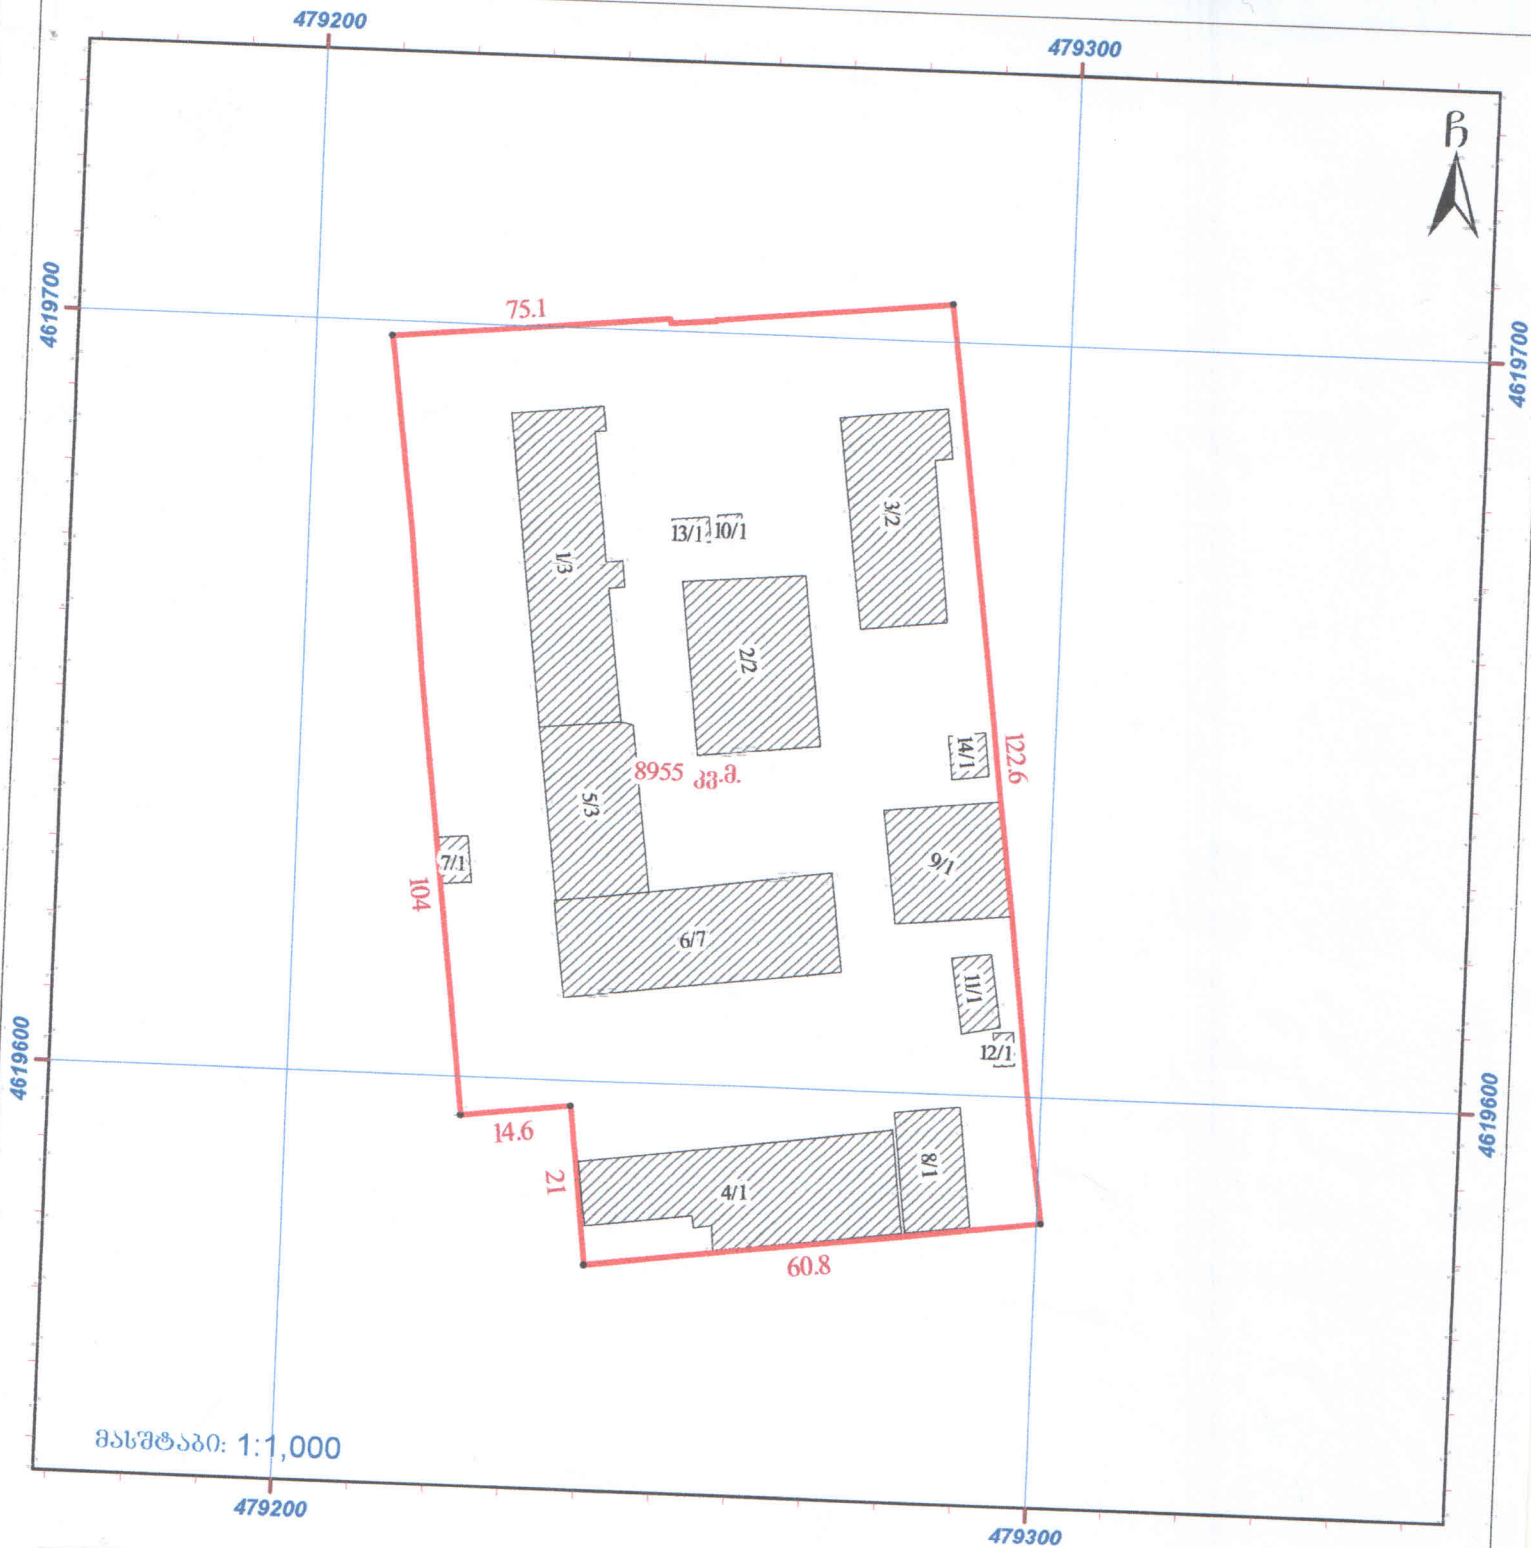

მისამართი: ქ. თბილისი, ახათიანის ქუჩა 9	ფართობი: 8955 კვ.მ.
დანიშნულება: არასასოფლო სამეურნეო	კატეგორია:
პიბმდმითი აღნიშვნები ნაკვეთის საკადასტრო საზღვარი შენობა, შენობის ნომერი/სართულდინობა მშენებარე სერვიტუტი	NEW POINT შპს „ნუ პოინტ“, საქართველო, თბილისი, საბურთალოს რ. №44; ტელ: (+99532) 2945808, მობ. 557 704433 www.newpoint.ge info@newpoint.ge Ltd „new point“ 44 SaburTalo street, Tbilisi, Georgia, tel: (+99532) 2945808, cell phone: 557 704433
	საკადასტრო აღწერაზე უფლებამოსილი პირი: გ. კირკიტაძე
	დაინტერესებული პირი: სახელმწიფო

შენიშვნა: ნაკვეთის საზღვარი მითითებულია დამკვეთის მიერ

მიწის ნაკვეთის მისამართი	ფართობი	დანიშნულება
ქ. თბილისი, ასათიანის ქუჩა 9	8955 კვ.მ.	არასასოფლო საშენობო

შენიშვნა ნაგებობის რიგითი ნომერი	დანიშნულება	მდგომარეობა (მშენებარე, აშენებული)	სართულიანობა	ფართობი კვ.მ.	განაშენიანების ფართობი კვ.მ.
1	ა/საცხოვრებელი	აშენებული	3	-	465
2	ა/საცხოვრებელი	აშენებული	2	-	377
3	ა/საცხოვრებელი	აშენებული	2	-	351
4	ა/საცხოვრებელი	აშენებული	1	-	482
5	ა/საცხოვრებელი	აშენებული	3	-	284
6	ა/საცხოვრებელი	აშენებული	7	-	485
7	ა/საცხოვრებელი	აშენებული	1	-	24
8	ა/საცხოვრებელი	აშენებული	1	-	139
9	ა/საცხოვრებელი	აშენებული	1	-	231
10	ა/საცხოვრებელი	აშენებული	1	-	10
11	ა/საცხოვრებელი	აშენებული	1	-	52
12	ა/საცხოვრებელი	აშენებული	1	-	12
13	ა/საცხოვრებელი	აშენებული	1	-	16
14	ა/საცხოვრებელი	აშენებული	1	-	29

საკადასტრო აღწერაზე დამსწრე პირები	სახელი, გვარი
1	
2	
3	
4	

მოსაზღვრე ნაკვეთების მართლზომიერი მფლობელები /მესაკუთრეები/	არსებობა
1	
2	
3	
4	

დაინტერესებული პირები	პირადი ნომერი
სახელმწიფო	

საკადასტრო აღწერაზე უფლებამოსილი პირი:	 შპს „ნიუ პოინტ“, საქართველო, თბილისი, საბურთალოს ქ. №44; ტელ: (+99532) 2945808 , მობ. 557 704433 www.newpoint.ge info@newpoint.ge Ltd „new point“ 44 Saburtalo st, Tbilisi, Georgia tel: (+99532) 2945808; cell phone: 557 704433
მისამართი / საკონტაქტო ინფორმაცია:	

საკადასტრო აღწერის თარიღი: 16/08/2014წ.

საკადასტრო აღწერაზე
უფლებამოსილი პირი:

ბ. ა.
ბ. ა.

/გ. კირკიტაძე/

დაინტერესებული პირის:

(ხელმოწერა)