



პარიანტი 1

გენერალური გეგმა
მასშტაბი 1 :2000

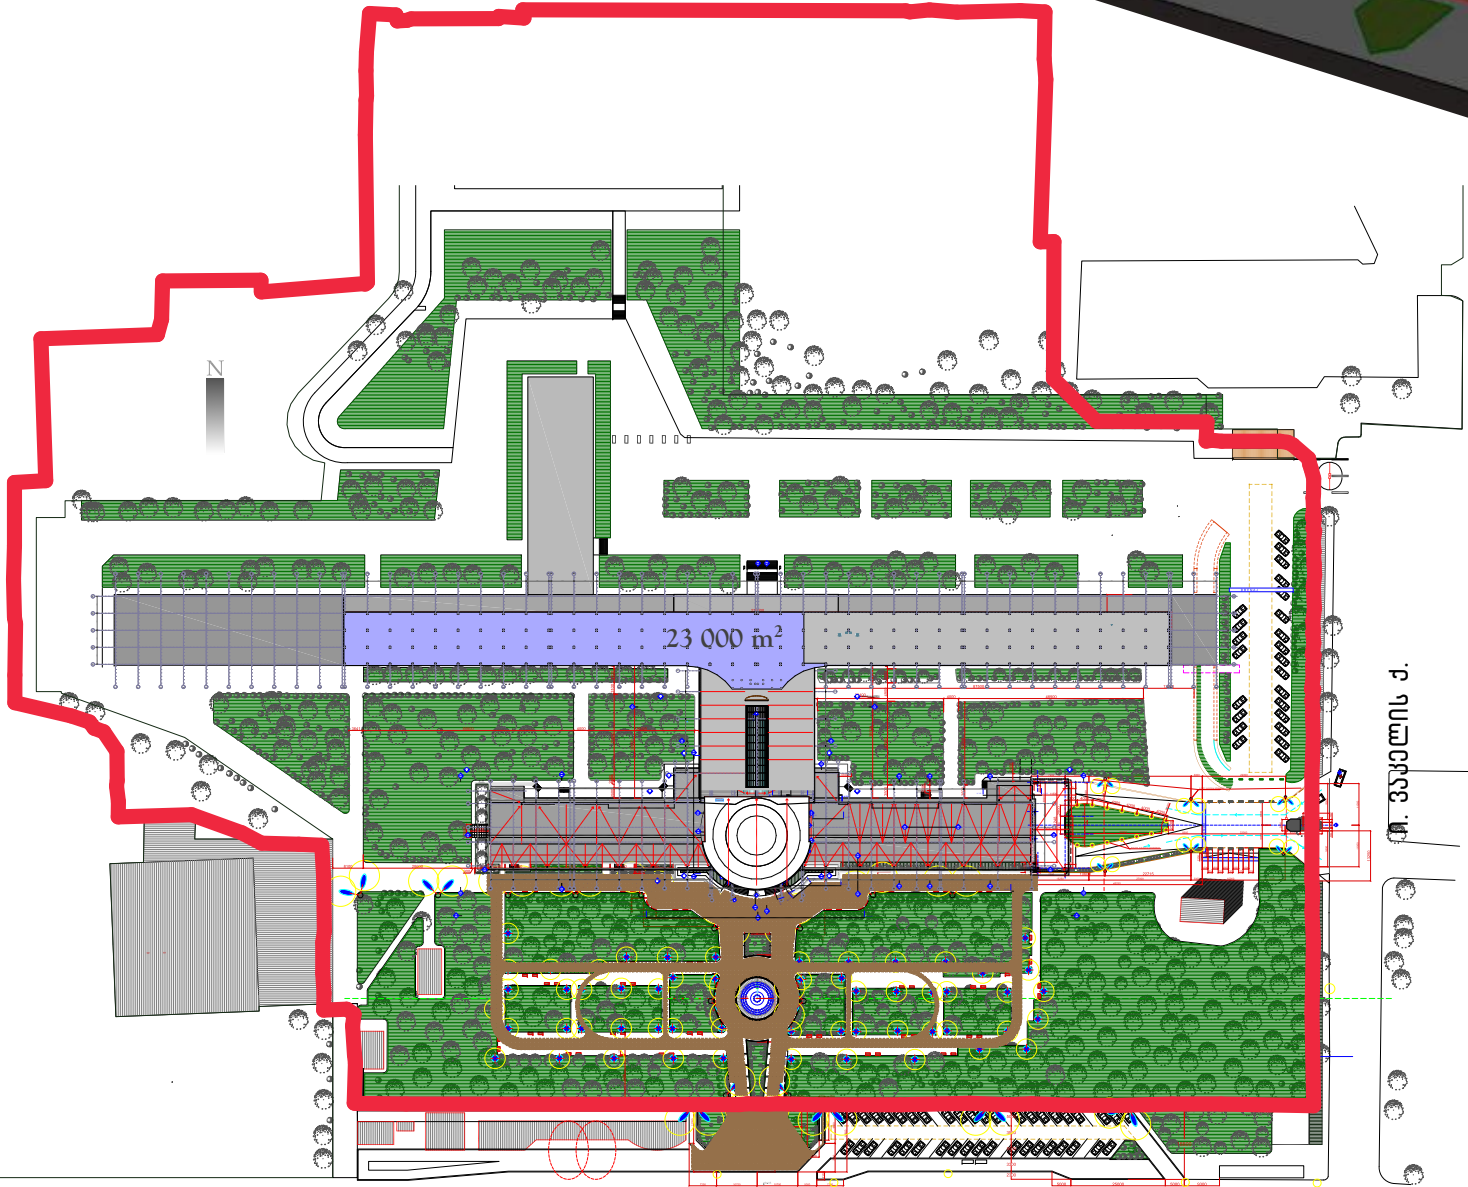

პეა-ფეაველას გეგმა.

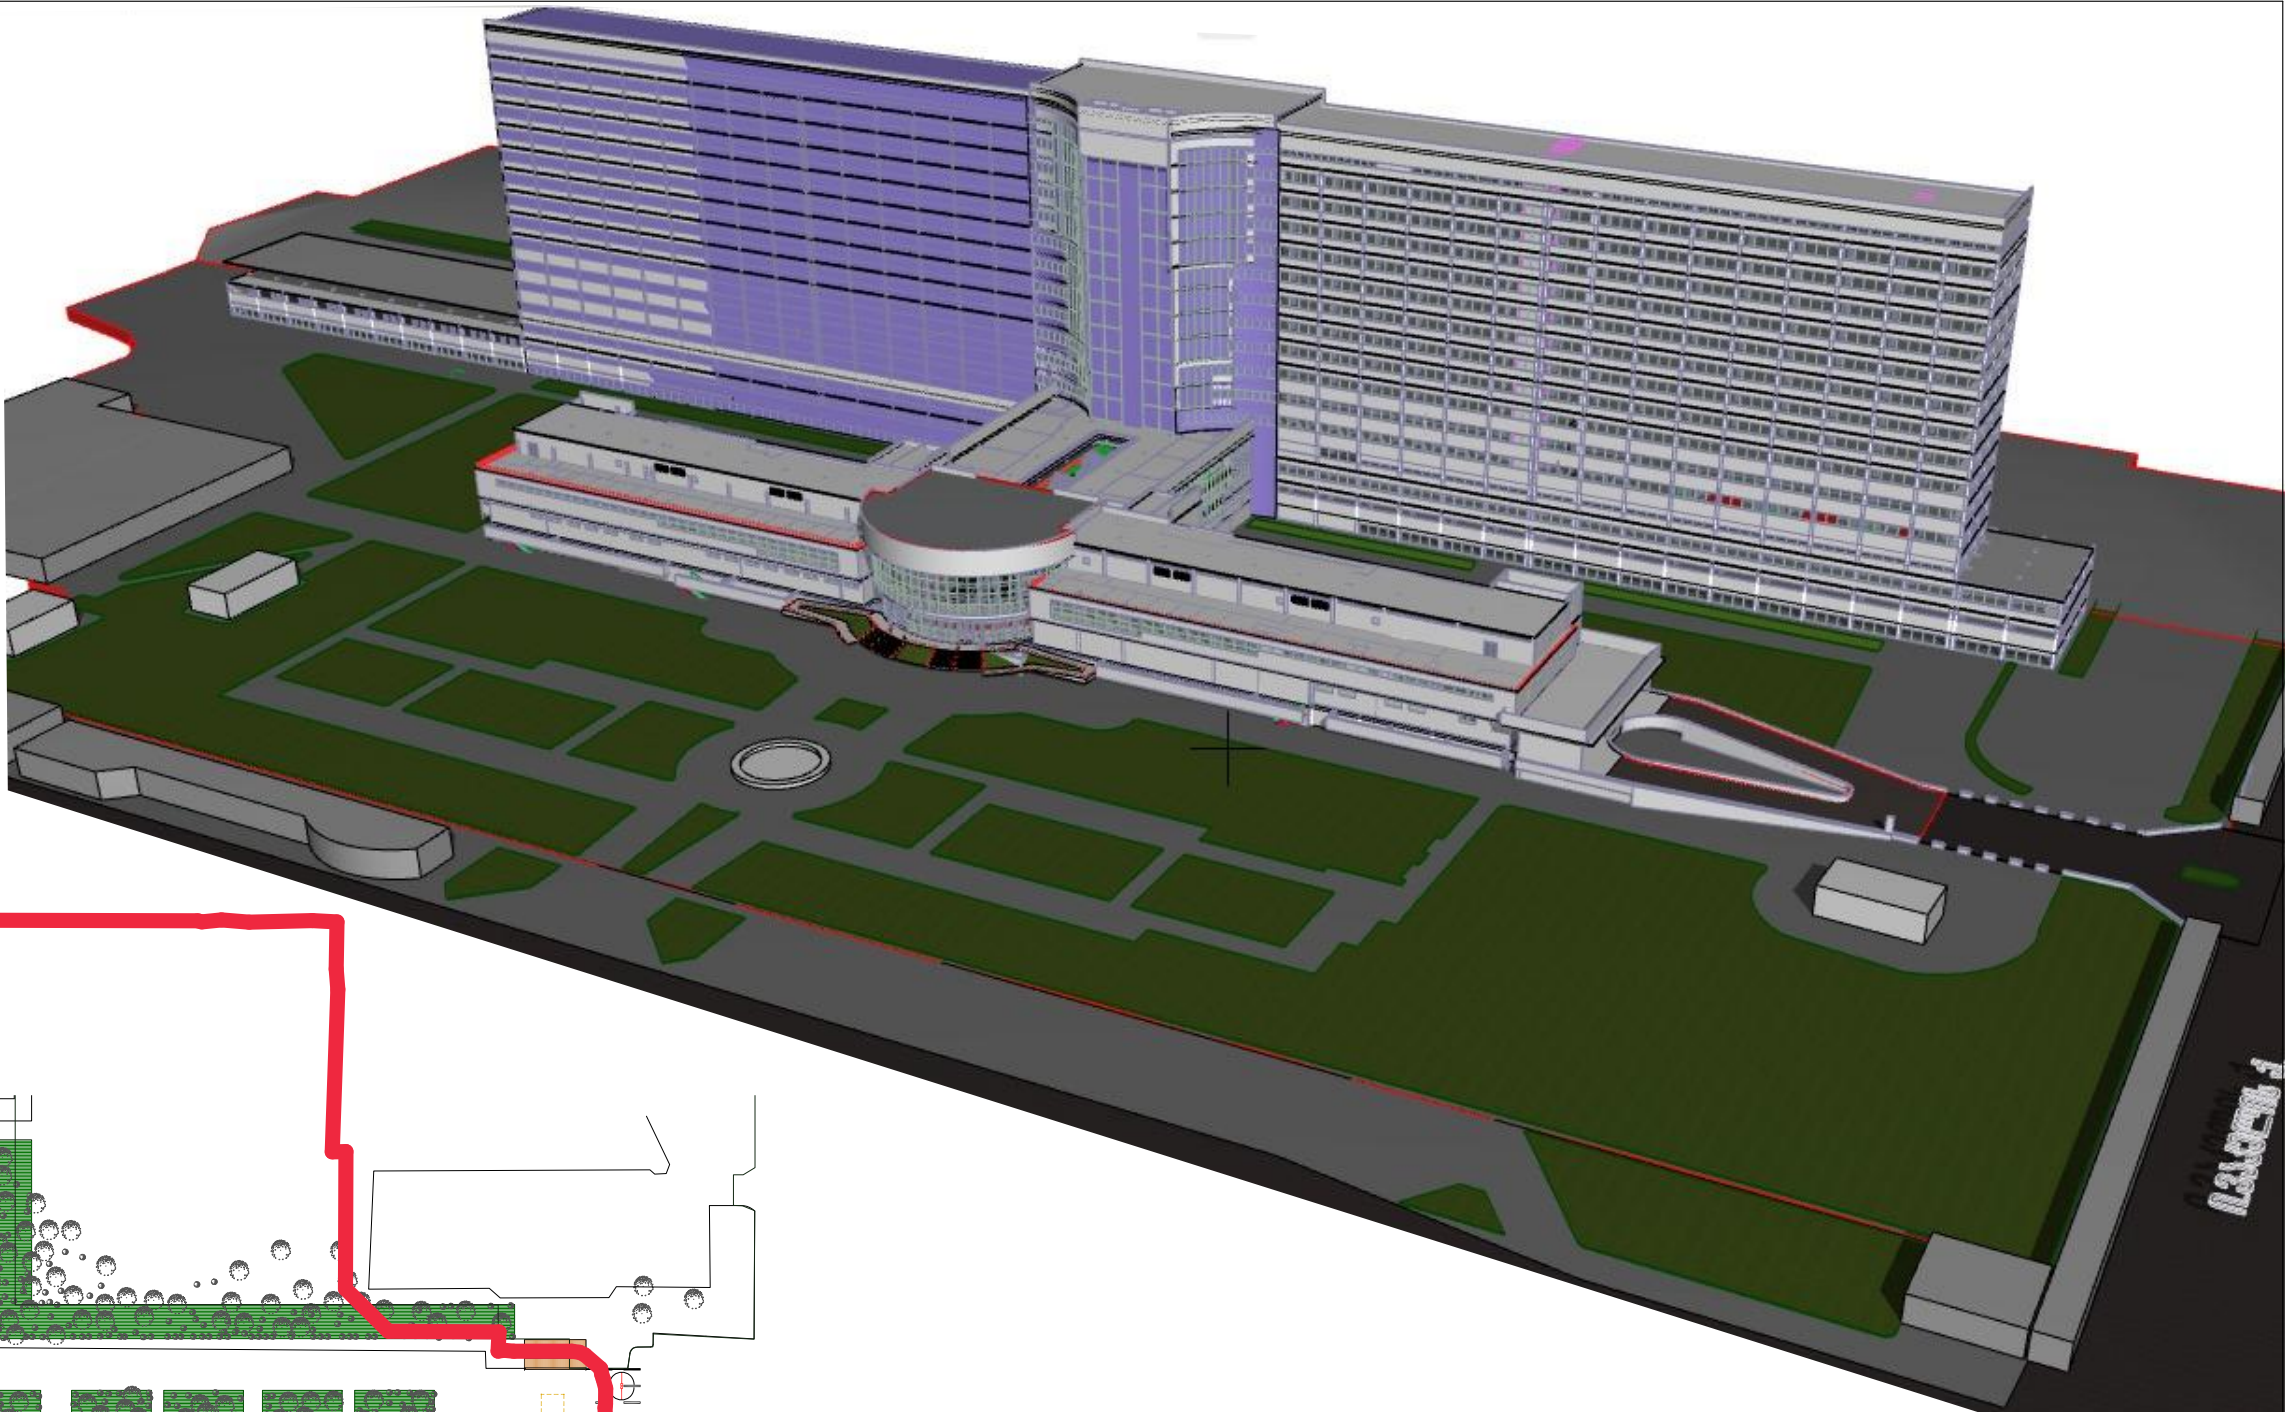