



პარიანტი 3

გენერალური გეგმა
მასშტაბი 1 :2000

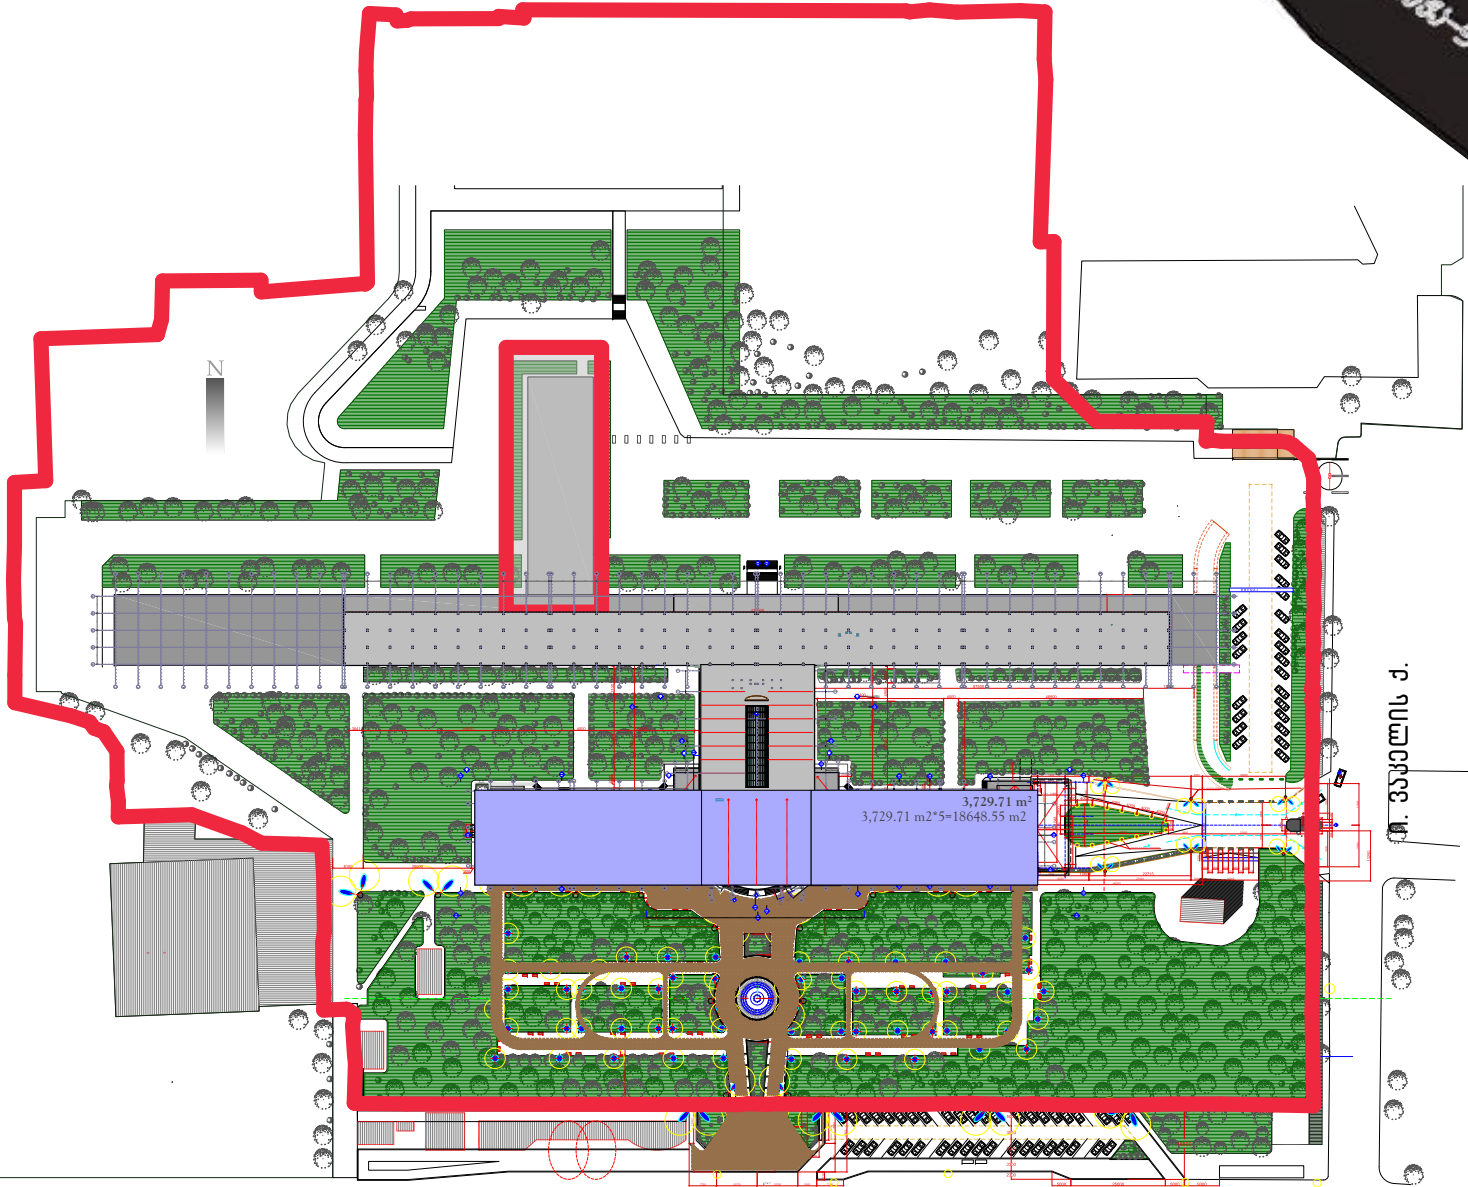

პეპა-ფეპელას გეგმა.

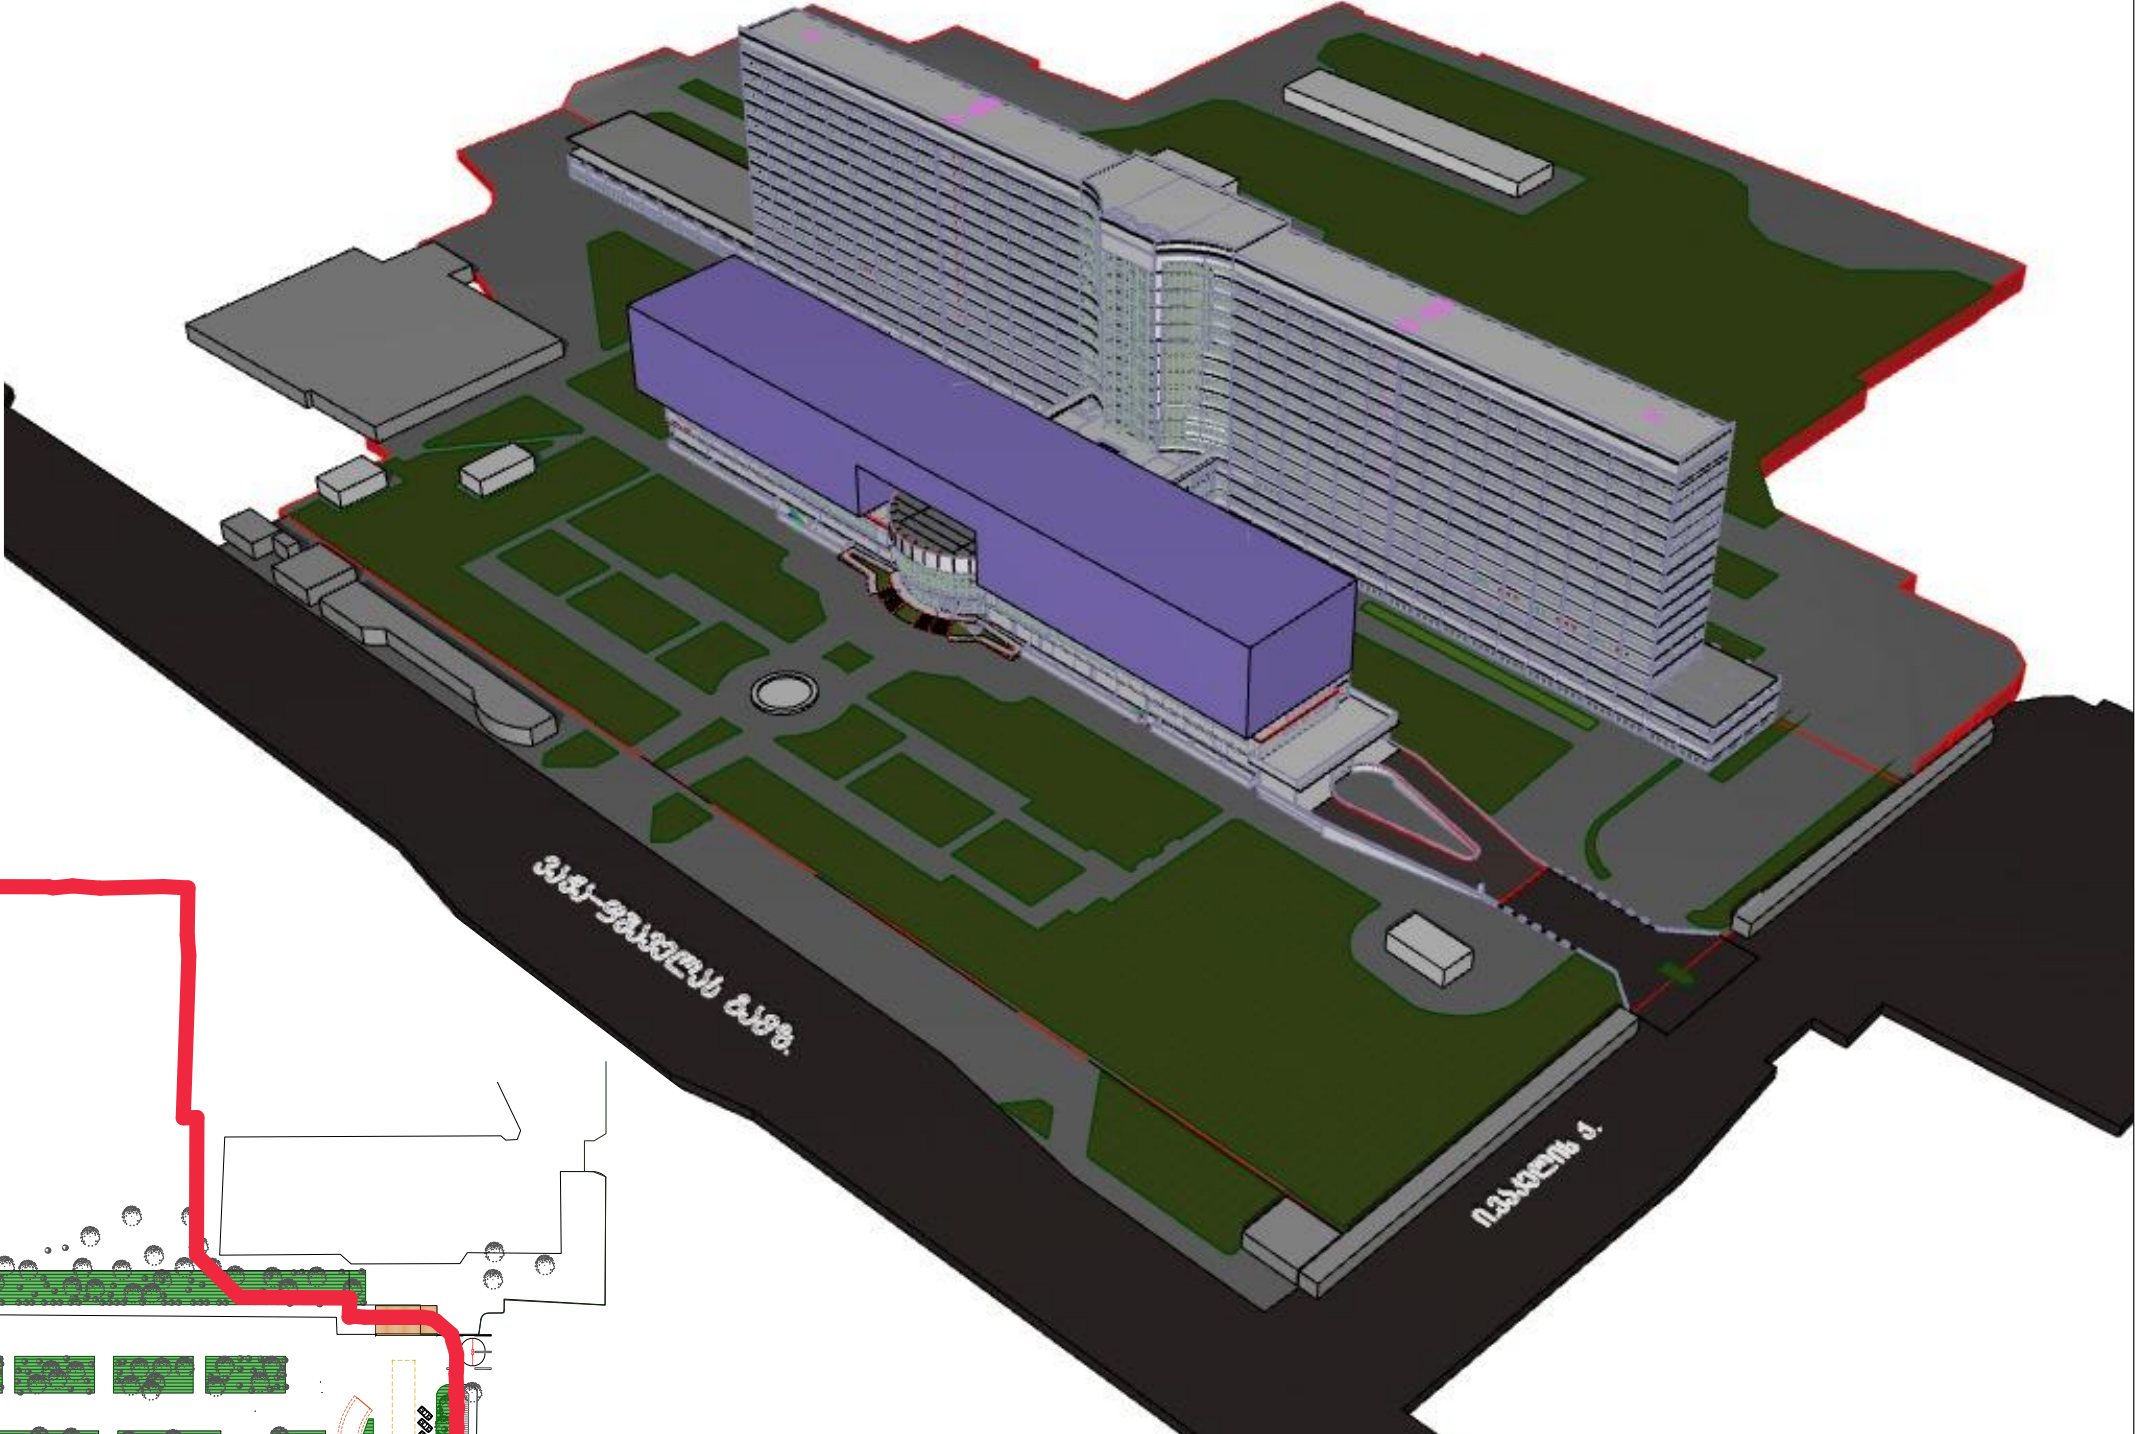