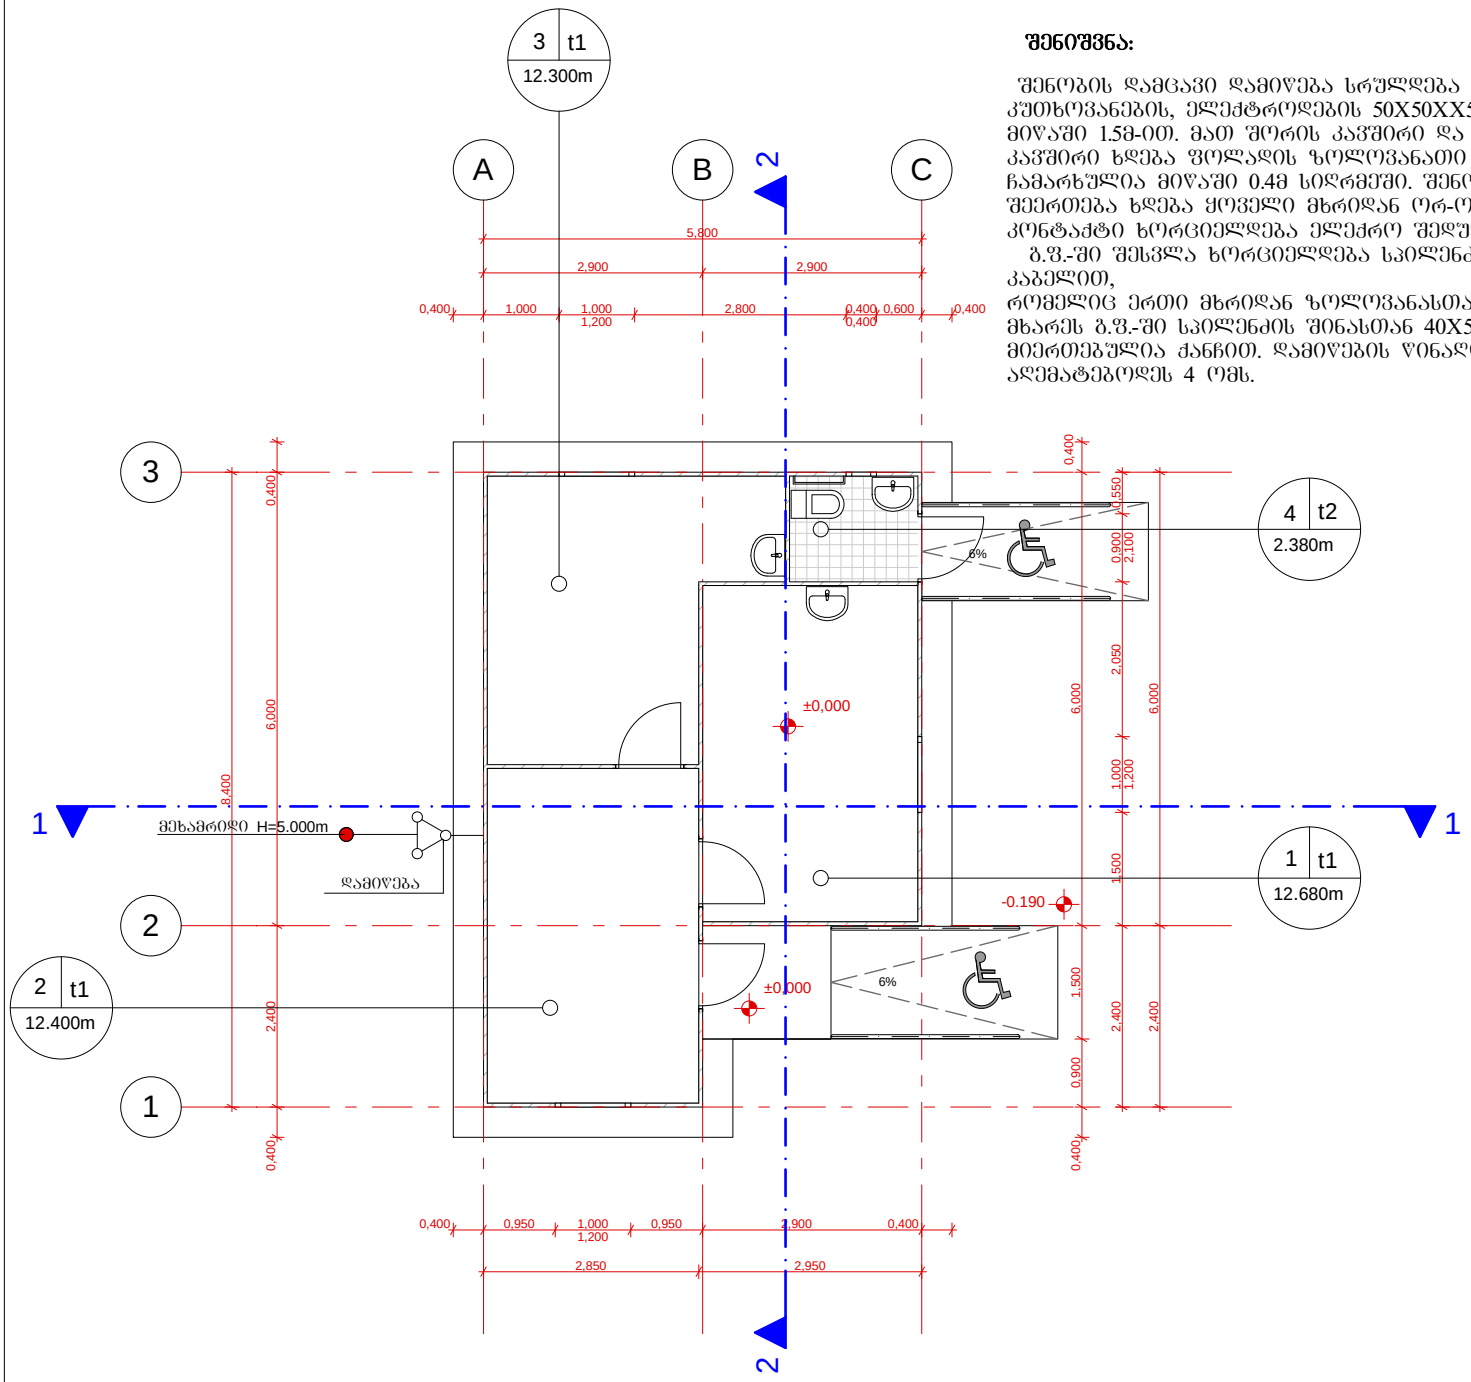

შენიშვნა:

შენობის დამცავი დამიწება სრულდება ფოლადის კუთხოვანების, ელექტროდების 50X50XX5მმ. ჩარტყმით მიწაში 1.5მ-ით. მათ შორის კავშირი და ერთმანეთთან კავშირი ხდება ფოლადის ზოლოვანათი 40X4, რომელიც ჩამარხულია მიწაში 0.4მ სიღრმეში. შენობასთან შეერთება ხდება ქვეველი მხრიდან ორ-ორი კავშირით და კონტაქტი ხორციელდება ელექტრო შედუღებით.

გ.შ.-ში შესვლა ხორციელდება სპილენძის 1X16 კვეთის კაბელით,
რომელიც ერთი მხრიდან ზოლოვანასთან და მეორე მხარეს გ.შ.-ში სპილენძის შინასთან 40X5X400 მიერთებულია ქანჩით. დამიწების წინაღობა არ უნდა აღემატებოდეს 4 ომს.

ფორმატი PAPER SIZE	ხელშეკრულების № CONTRACT №	პროექტის № PROJECT №	ფაილის სახელი FILE NAME
A-4		0.0.00	gegmebi.dwg

ᲐᲠᲘᲡᲑᲘᲗᲘ ᲐᲦᲜᲘᲨᲕᲜᲔᲚᲘ LEGEND

±0.000 არქიტექტურული ნიშნული

ღერძის ხაზი

ჭრილის ხაზი

სათავსოს № 5 t1 იატაკის ტიპი
12.000 m2 ფართობი

1. დამიწების ელექტრონული კუთხოვანა50X50X5. L=1.5მ.

2. ზოლოვანა 40X4.

ᲔᲥᲡᲞᲚᲘᲐᲢᲐᲪᲘᲐ

შენიშვნები NOTES

1. ნახაზზე ზომები მოცემულია მილიმეტრებში;
2. ნახაზზე ყველა ცვლილება მშენებლობისას შეთანხმებული უნდა იქნას პროექტის ავტორთან;
3. ფერფლის პორტანირებით ვახორციელებ ცვლილებას წინა ვარიანტი;

სიტუაციური სქემა KEY PLAN

დამკვეთი CLIENT	სსიპ საქართველოს მუნიციპალური განვითარების ფონდი
პროექტი PROJECT	"სასაწყობი შენობების პომპლექტი (ამბულატორია)"
მისამართი ADRESS	

თანამდებობა	გვარი	ხელმოწერა
შეასრულა:	მ.გობეჯიშვილი	
შეამოწმა:	მ. პოჭხორიძე	
დაამტკიცა:	პ. მორგოლაძე	

თბილისი 2013წ

Industrial Construction Engineering Solutions
თბილისი, საქართველო, ვაჟა-ფშაველას გამზ. №76 ბ
Tbilisi, Georgia, Vajha Pshavela ave 76b www.ices.ge

ᲔᲚᲔᲥᲢᲠᲝᲜᲘᲙᲐ

მასშტაბი SCALE	1:100	თარიღი DATE OF ISSUE	1/11/2013

ნახაზი DRWG.

დამიწების სქემა

სტადია STAGE	ინდექსი INDEX	ფურც. PAGES
მუშა	პ-4	4