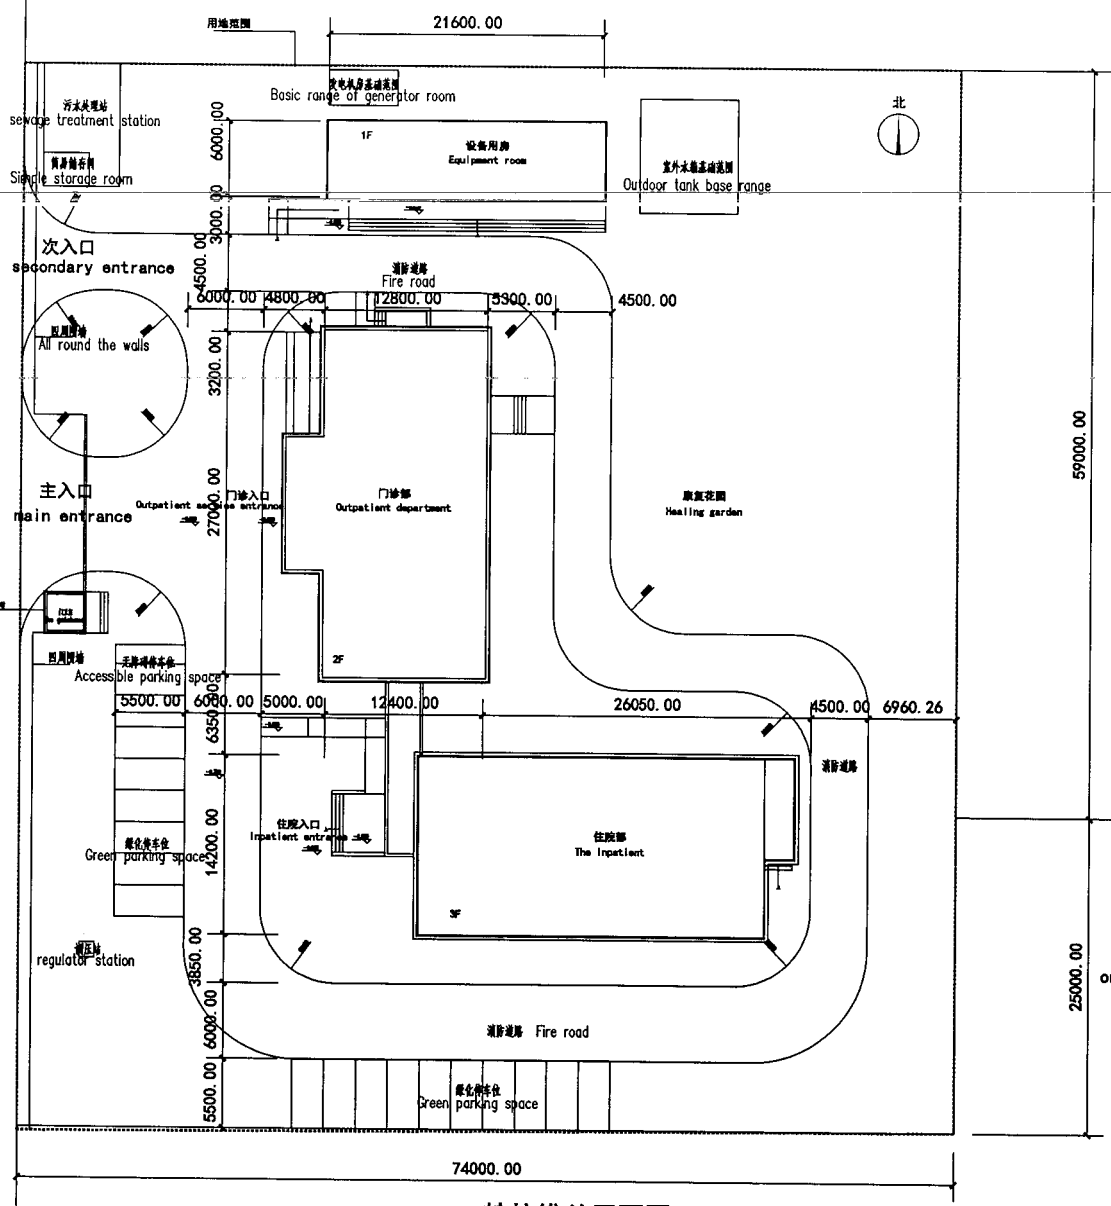

经济指标 Economic indicators

	单位 unit	指标 Index	备注 note
用地面积 site area	(M²)	6227	新用地
总建筑面积 Gross floor area	(M²)	2262	
建筑密度 Building density	%	15.5	
容积率 Plot ratio		0.35	
建筑高度 Building height	(M)	12.6	
绿化率 greening rate	%	42	
床位 beds	(床)	30	
停车 parking	(位)	17	一个无障碍停车位 A barrier-free parking space

分项经济指标

	一层面积 (M²)	二层面积 (M²)	三层面积 (M²)	机房层面积 (M²)	总面积 (M²)
门诊楼 outpatient building	390	355			745
住院楼 inpatient building	450	432	410	76	1368
设备用房 Equipment room	149				149
					2262

特拉维总平面图
Trave site-plan

附图-01
Desenhos-01

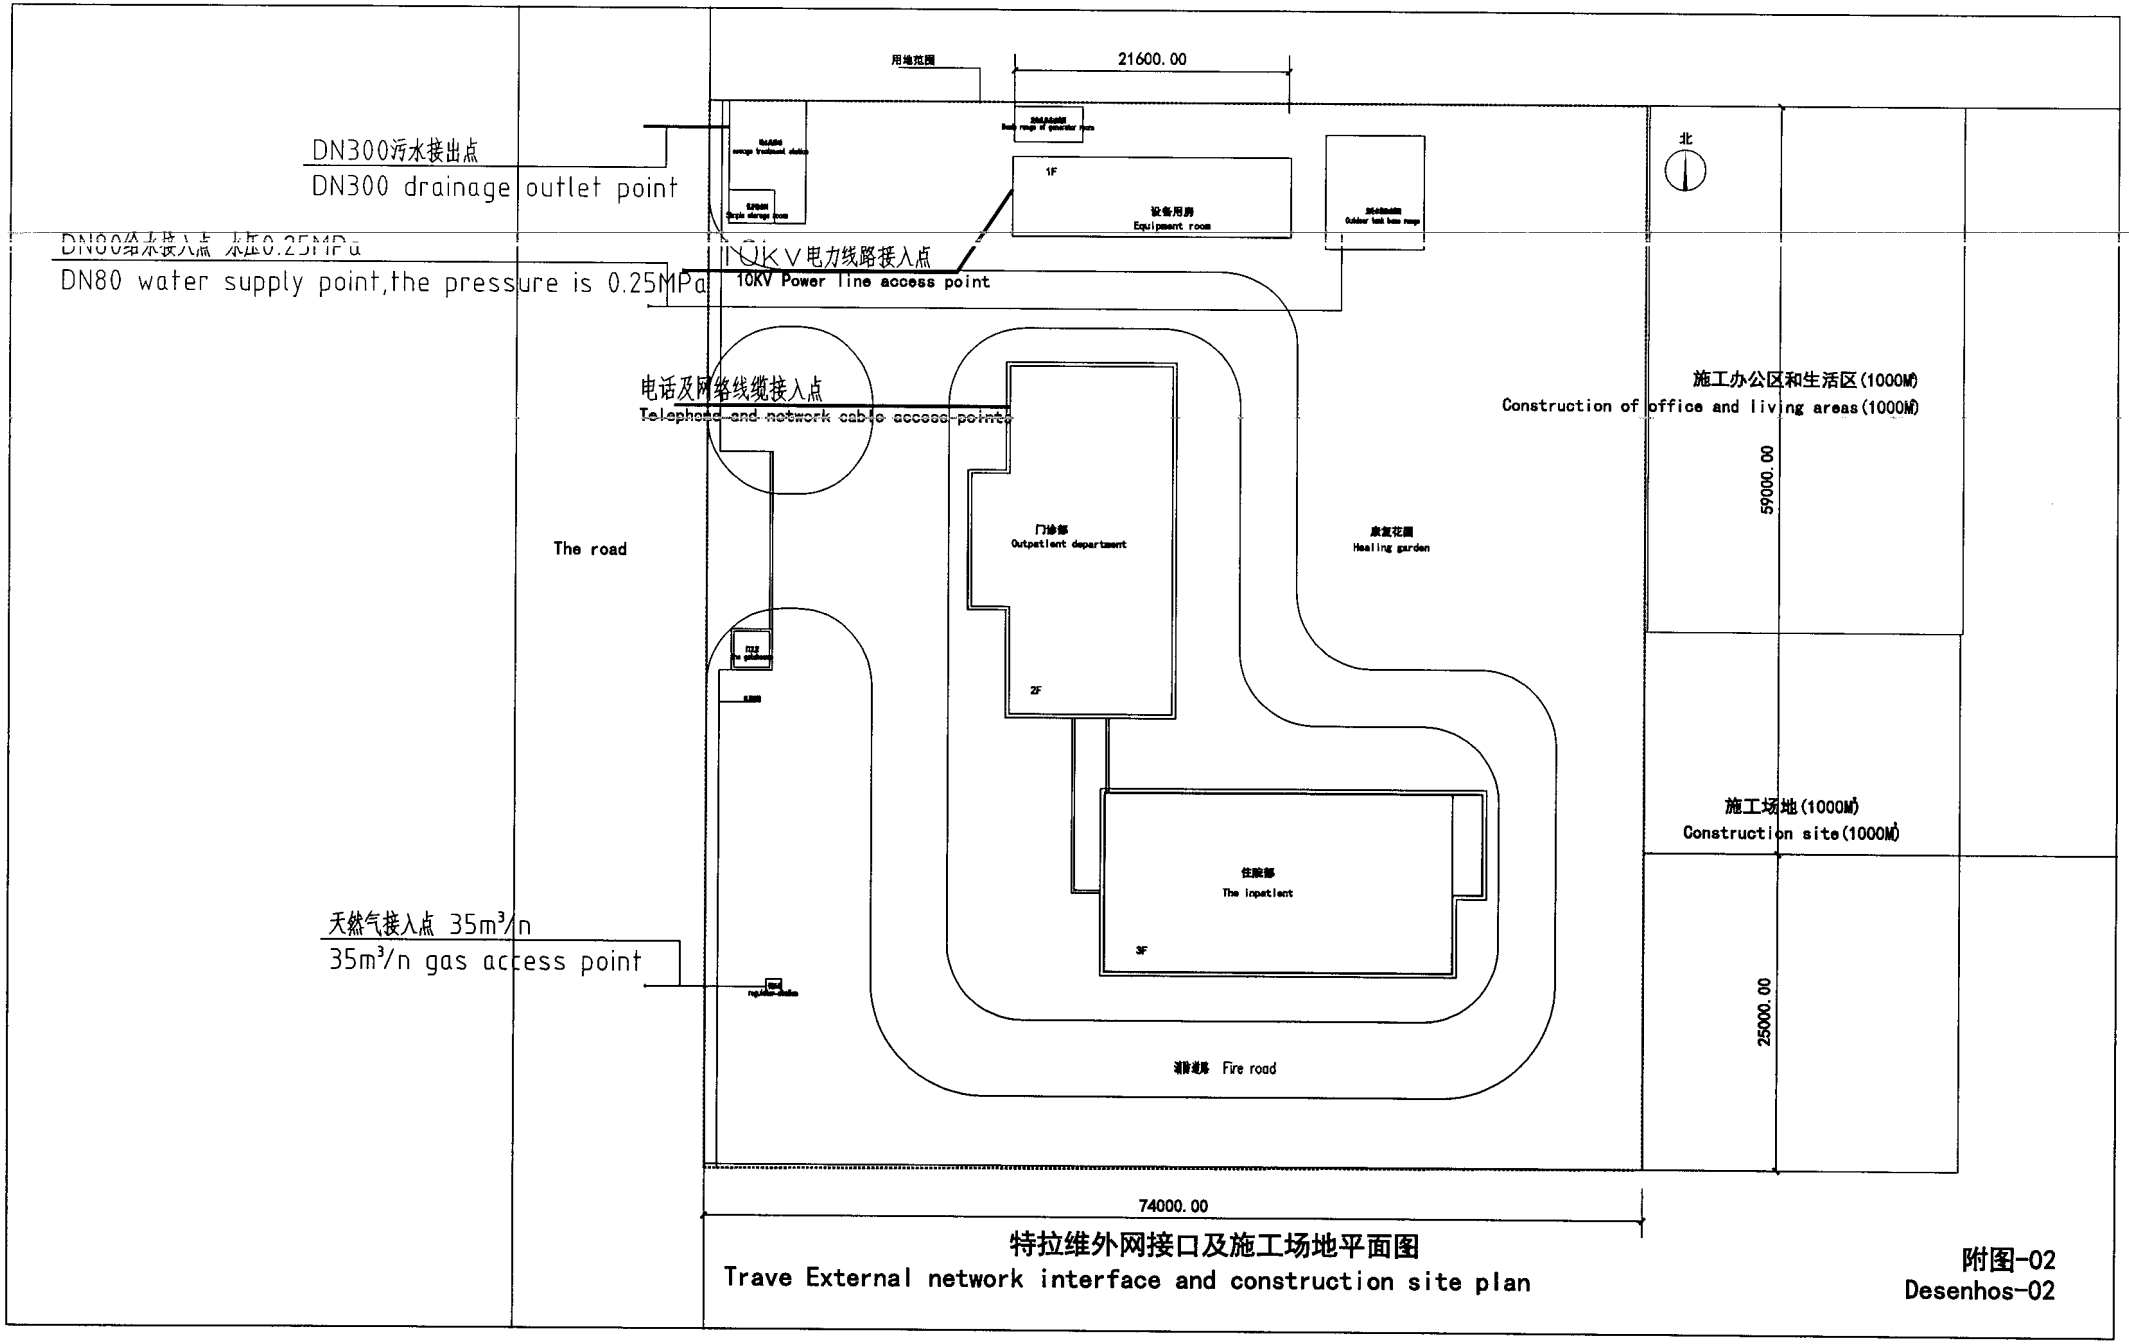

特拉维外网接口及施工场地平面图

Trave External network interface and construction site plan

附图-02

Desenhos-02

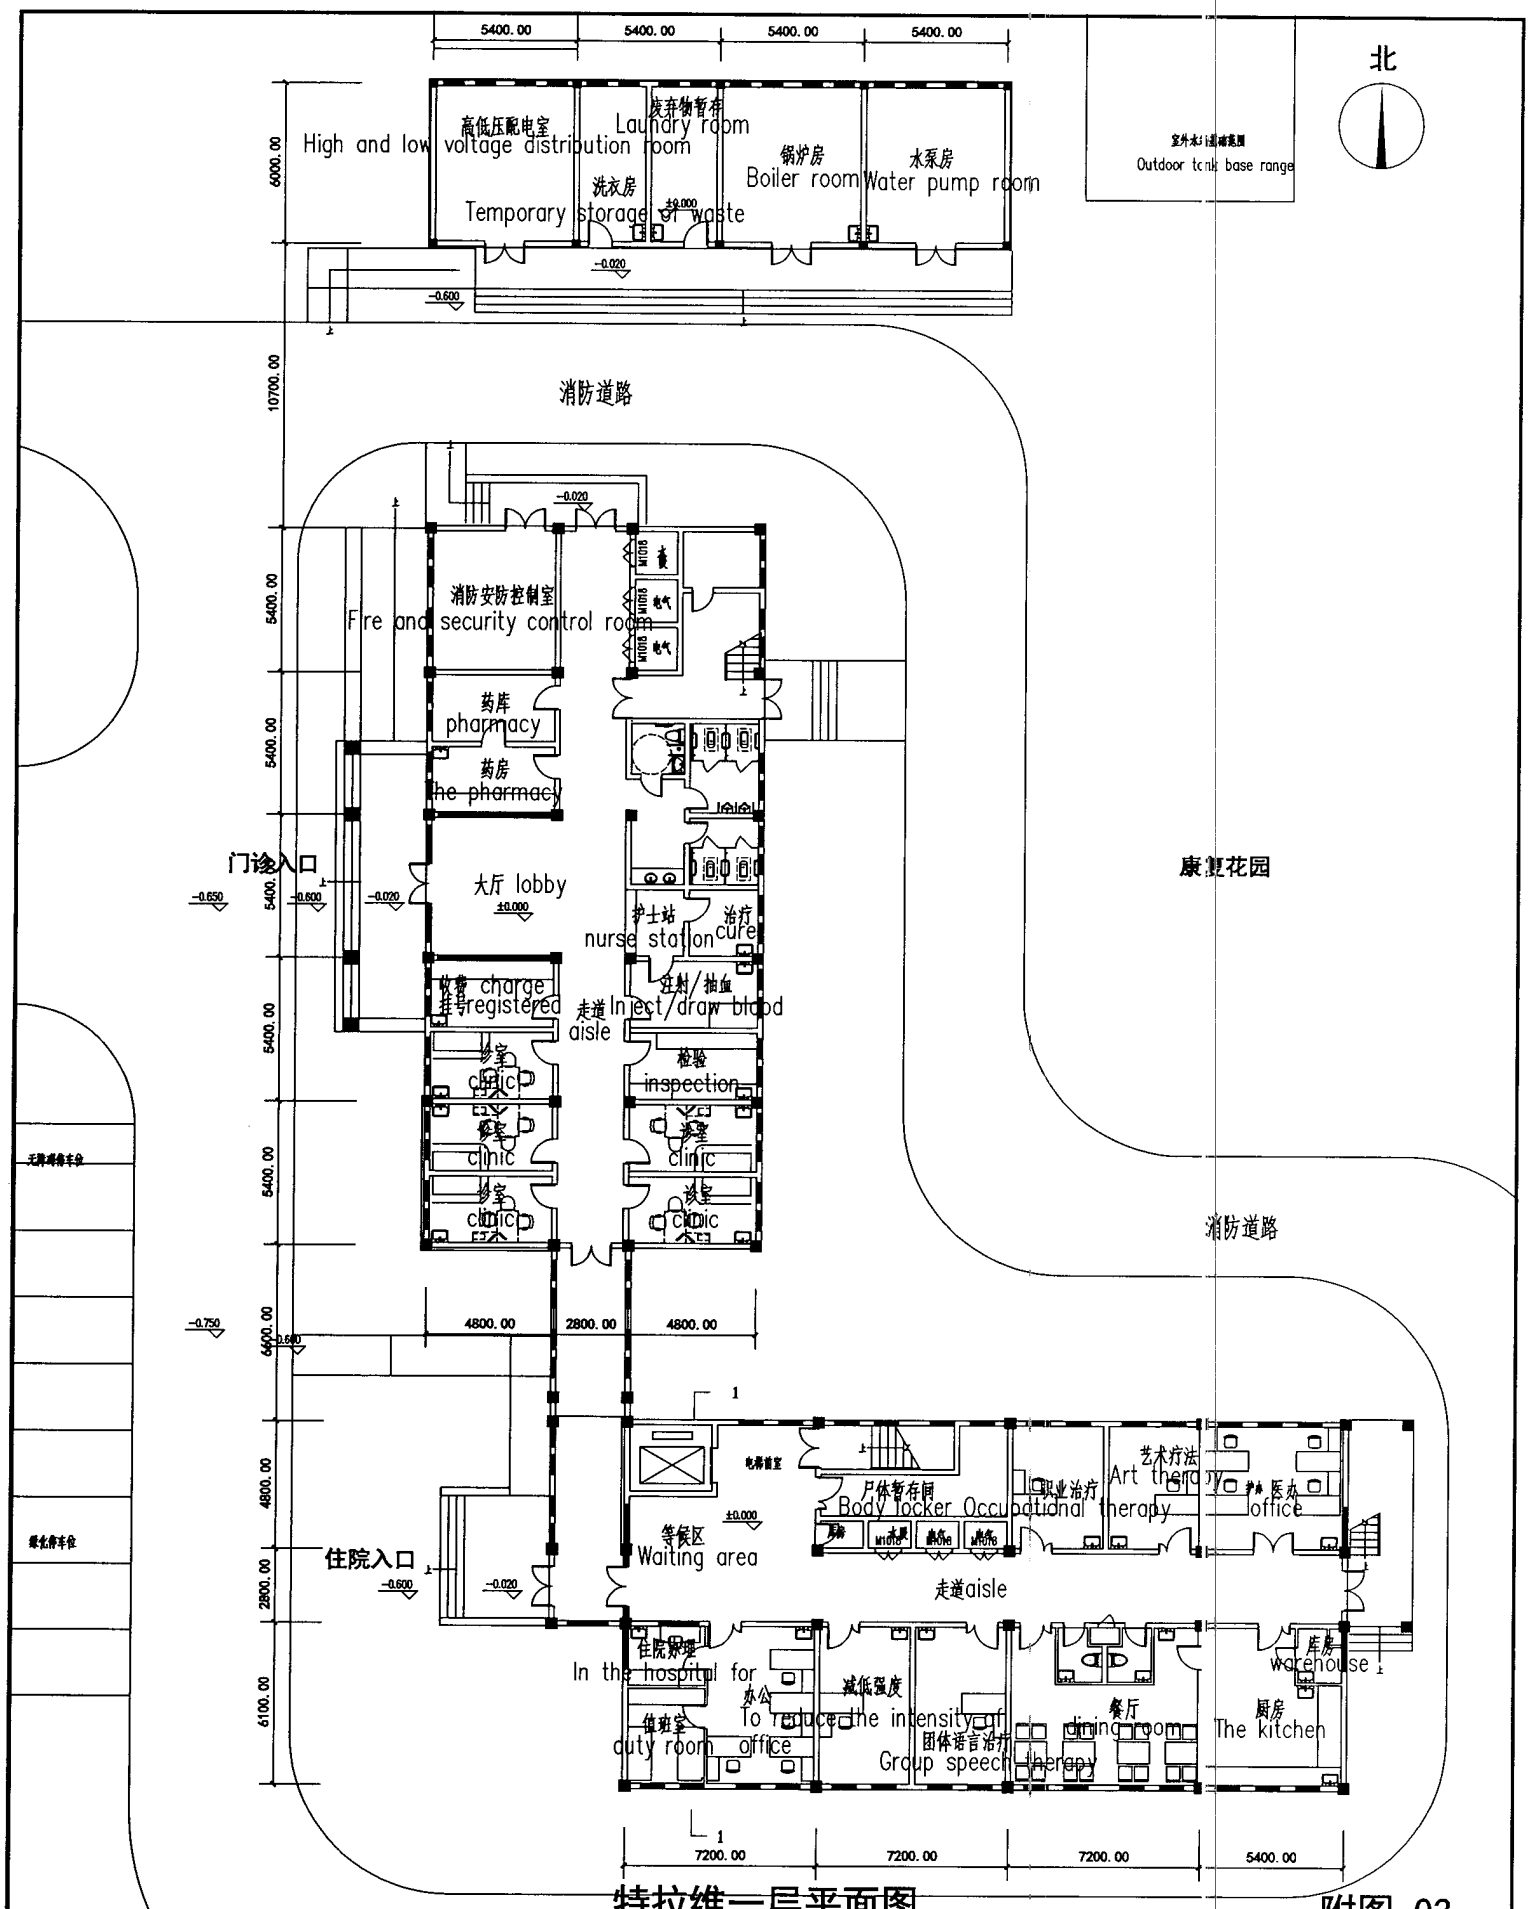

特拉维一层平面图

TraveFirst floor plan

附图-03

Desenhos-03

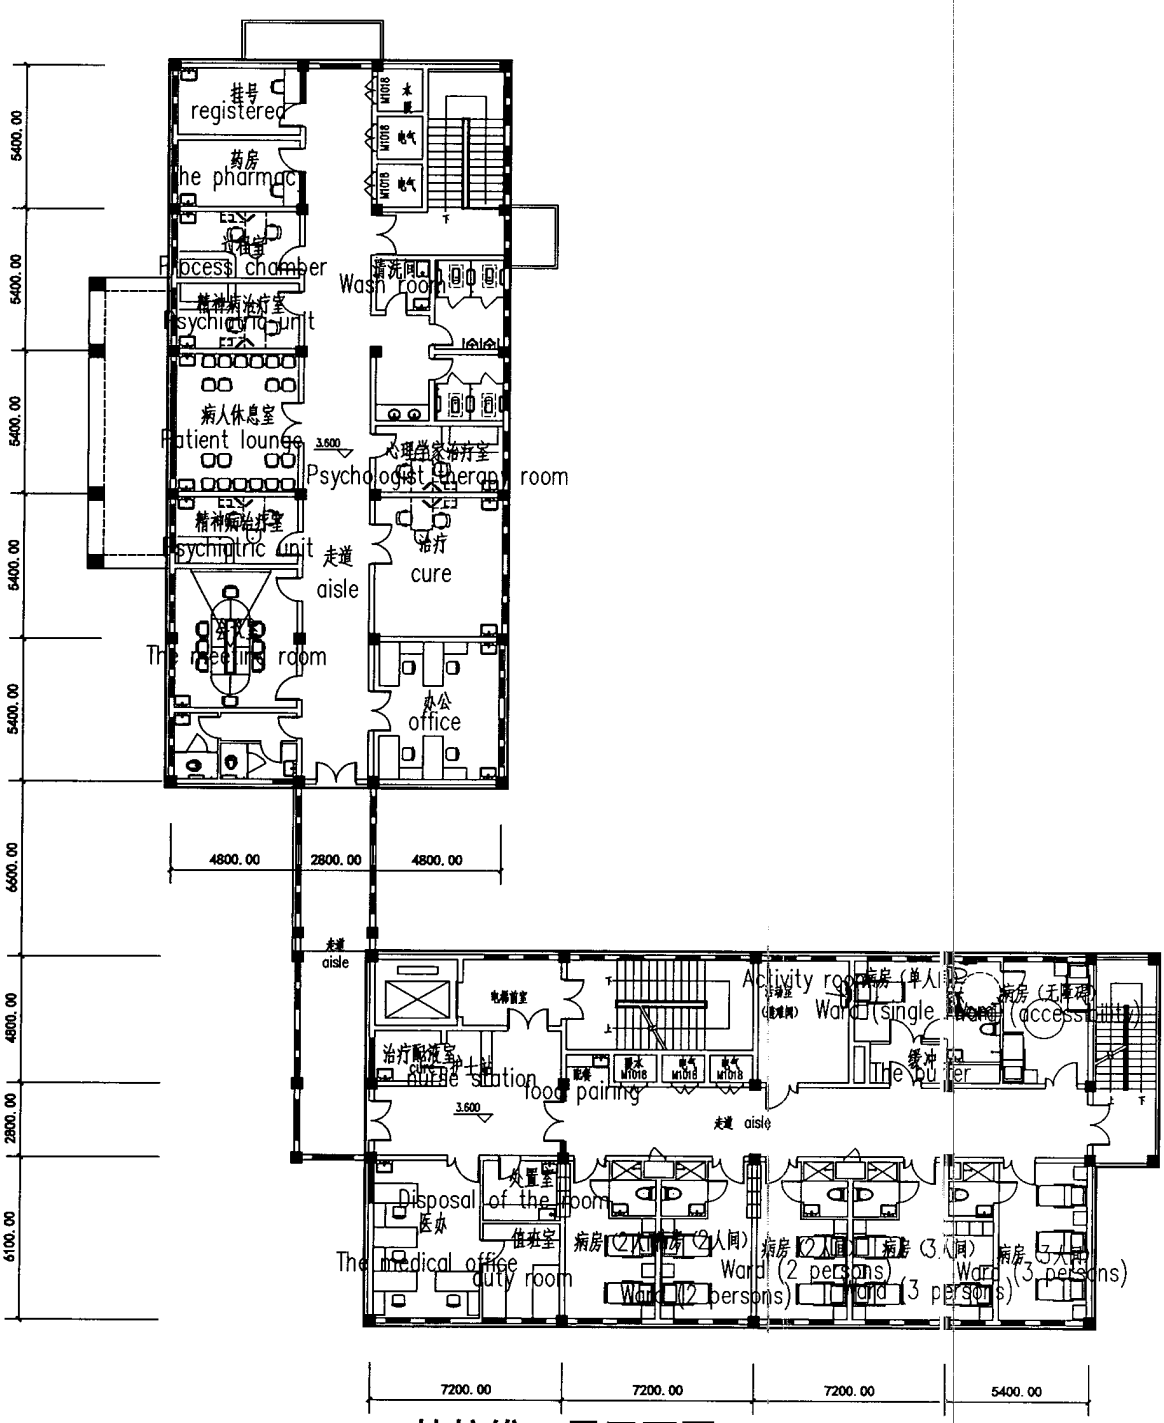

特拉维二层平面图
Trave Second floor plan

附图-04
Desenhos-04

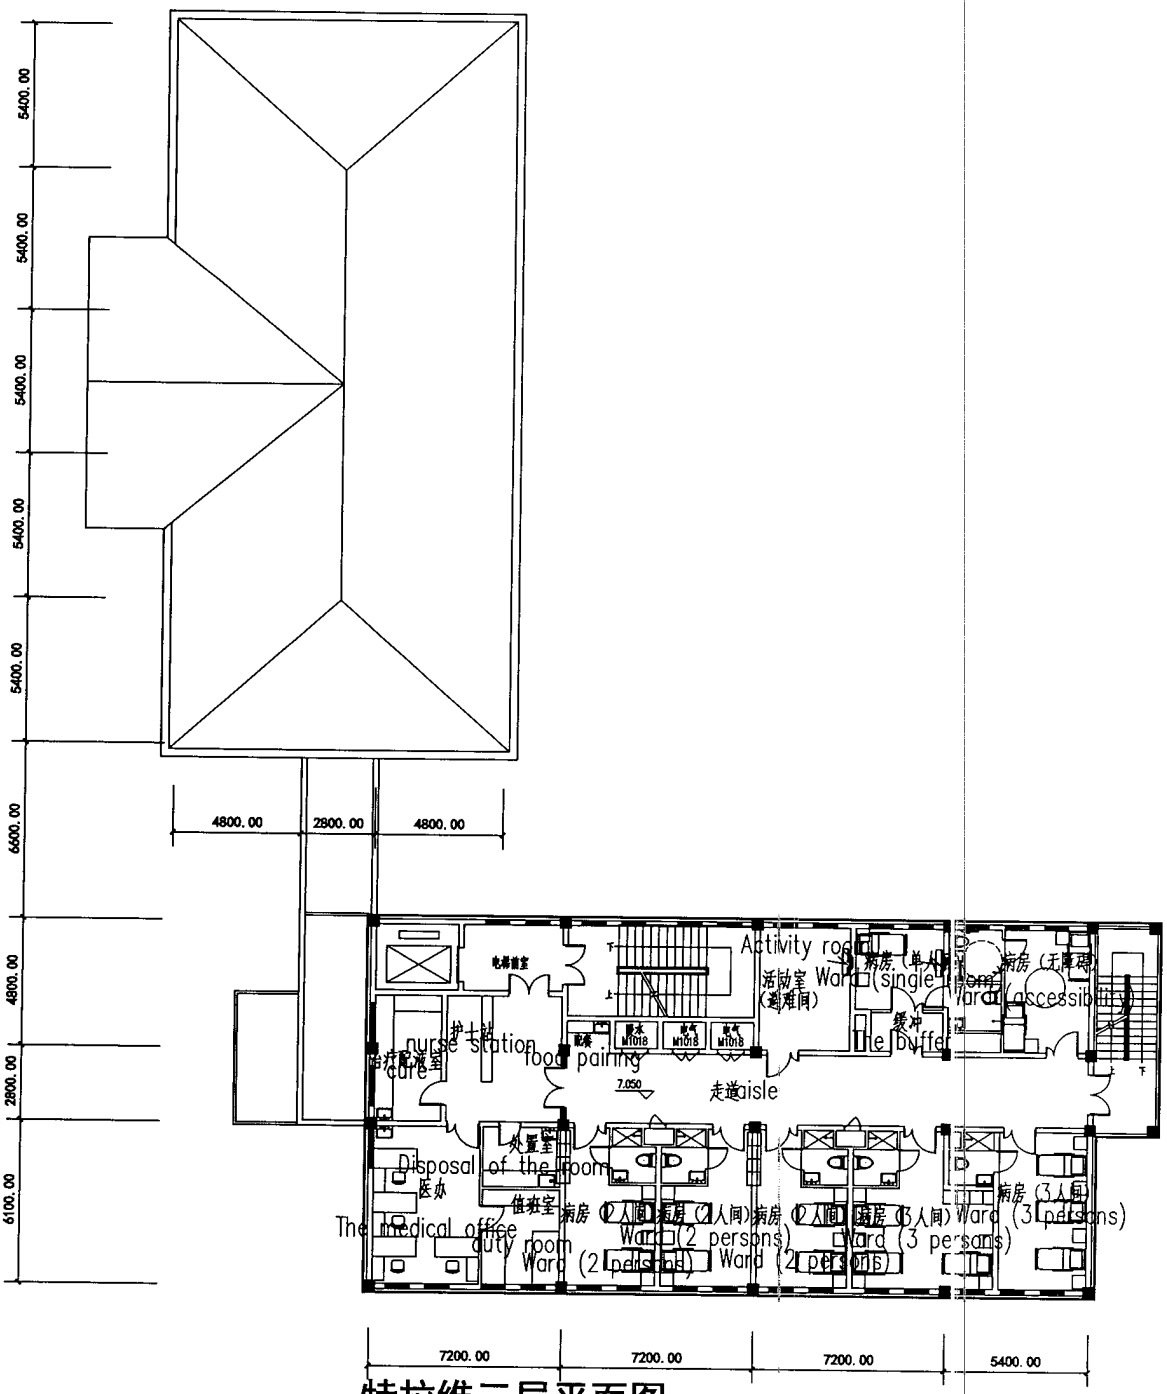

特拉维三层平面图

Trave Three floor plan

附图-05

Desenhos-05

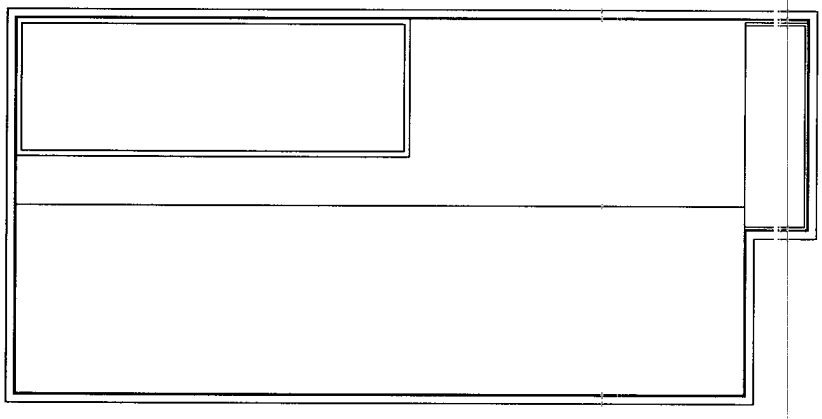

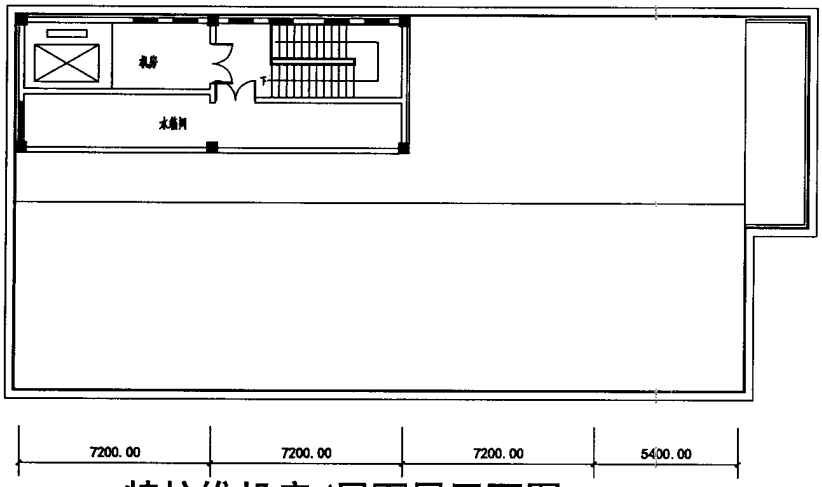

特拉维机房/屋面层平面图
Trave Machine room/roof plan

附图-06
Desenhos-06

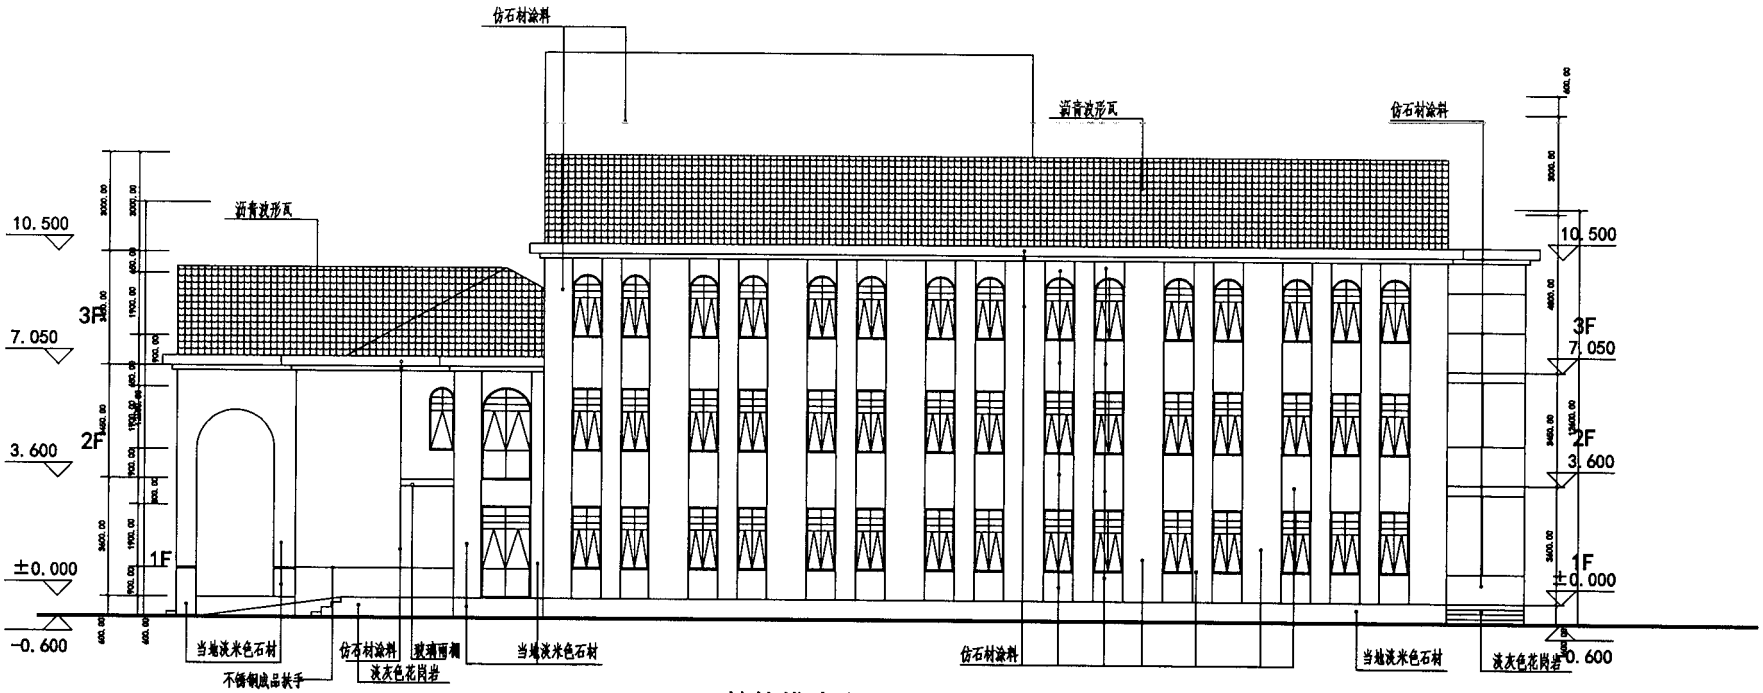

特拉维南立面图

Trave Soueh elevation

附图-07

Desenhos-07

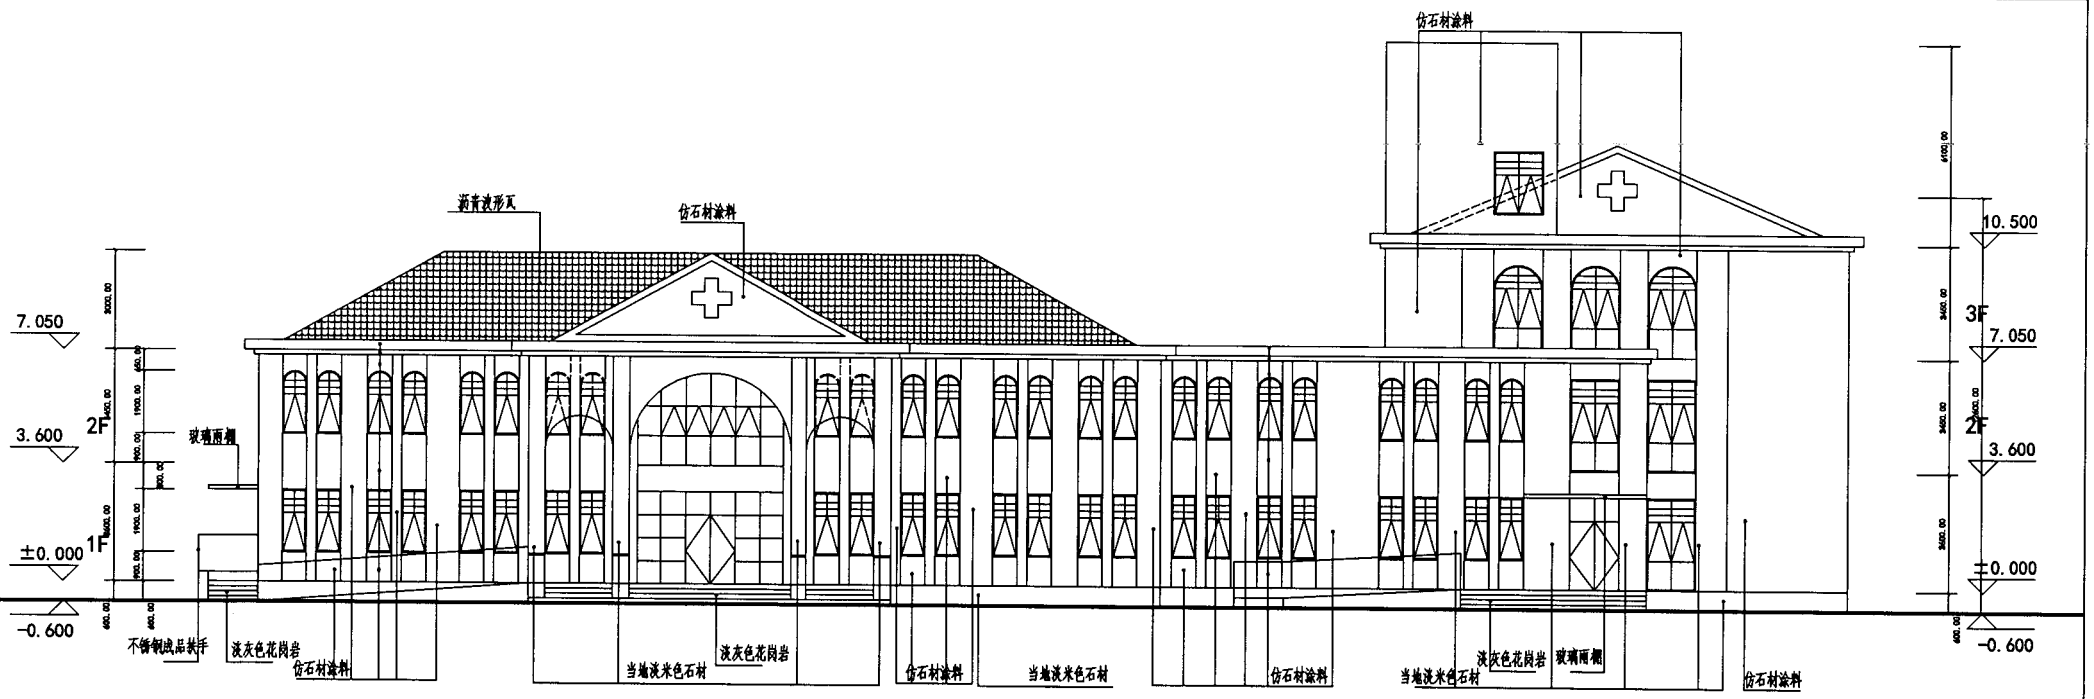

特拉维西立面图

Trave West elevation

附图-08

Desenhos-08

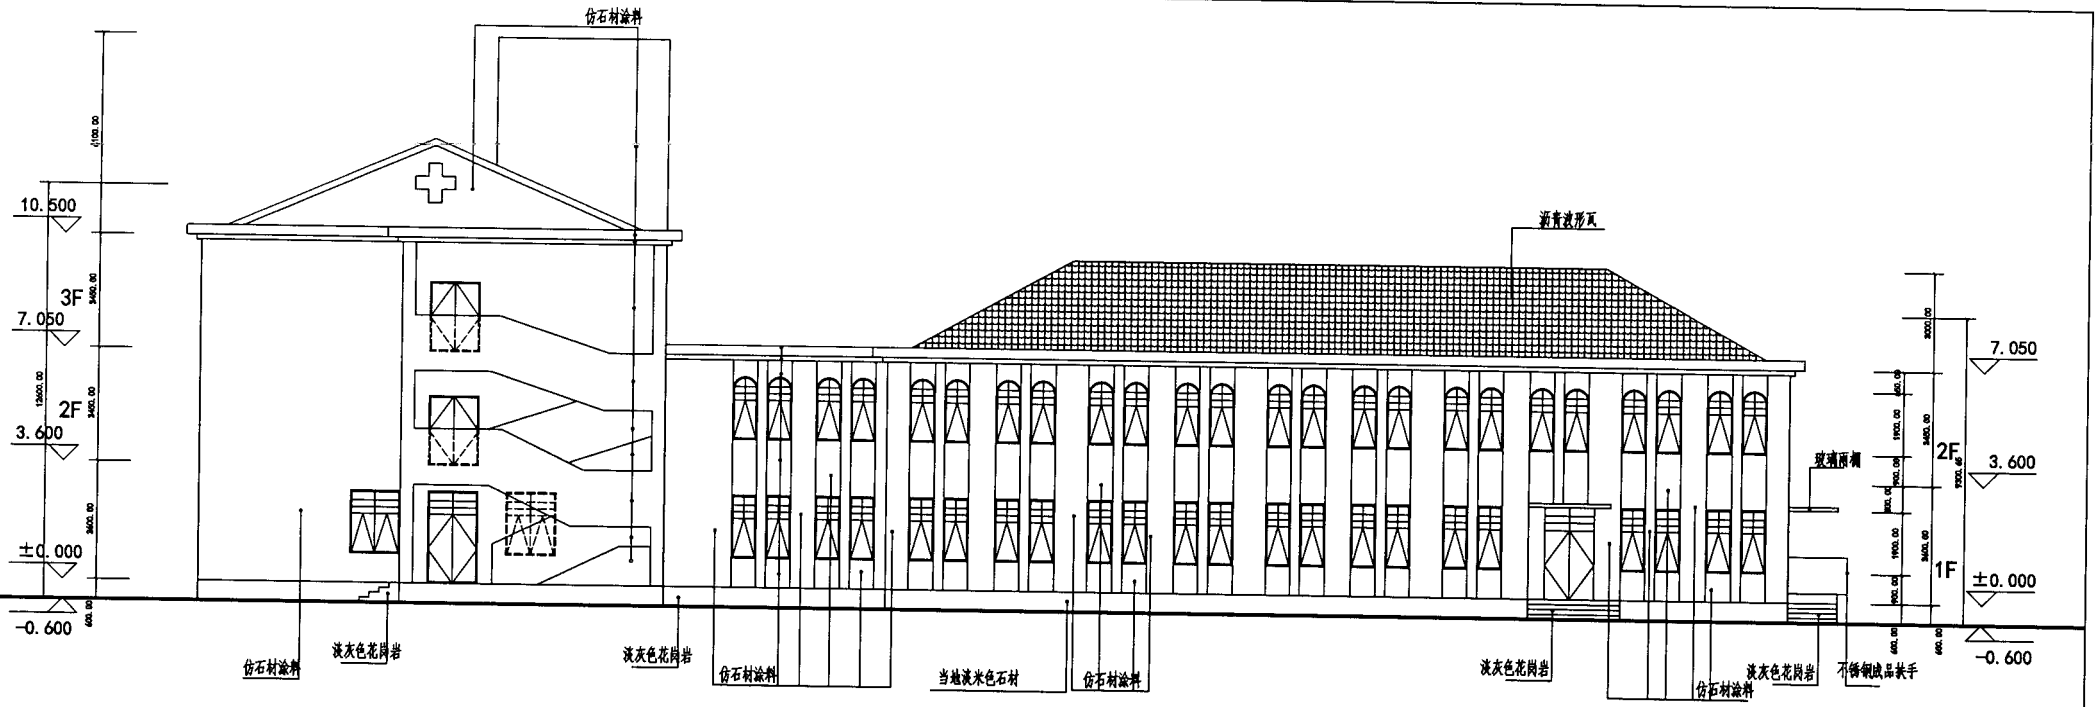

特拉维东立面图

Trave East elevation

附图-09

Desenhos-09

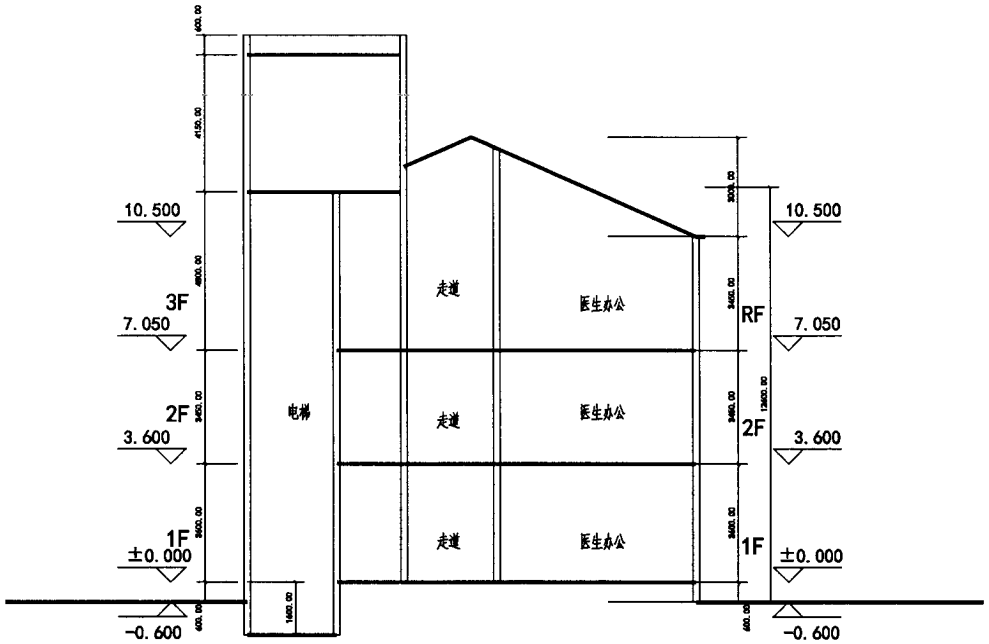

特拉维1-1剖面

Trave Section 1-1

附图-10

Desenhos-10

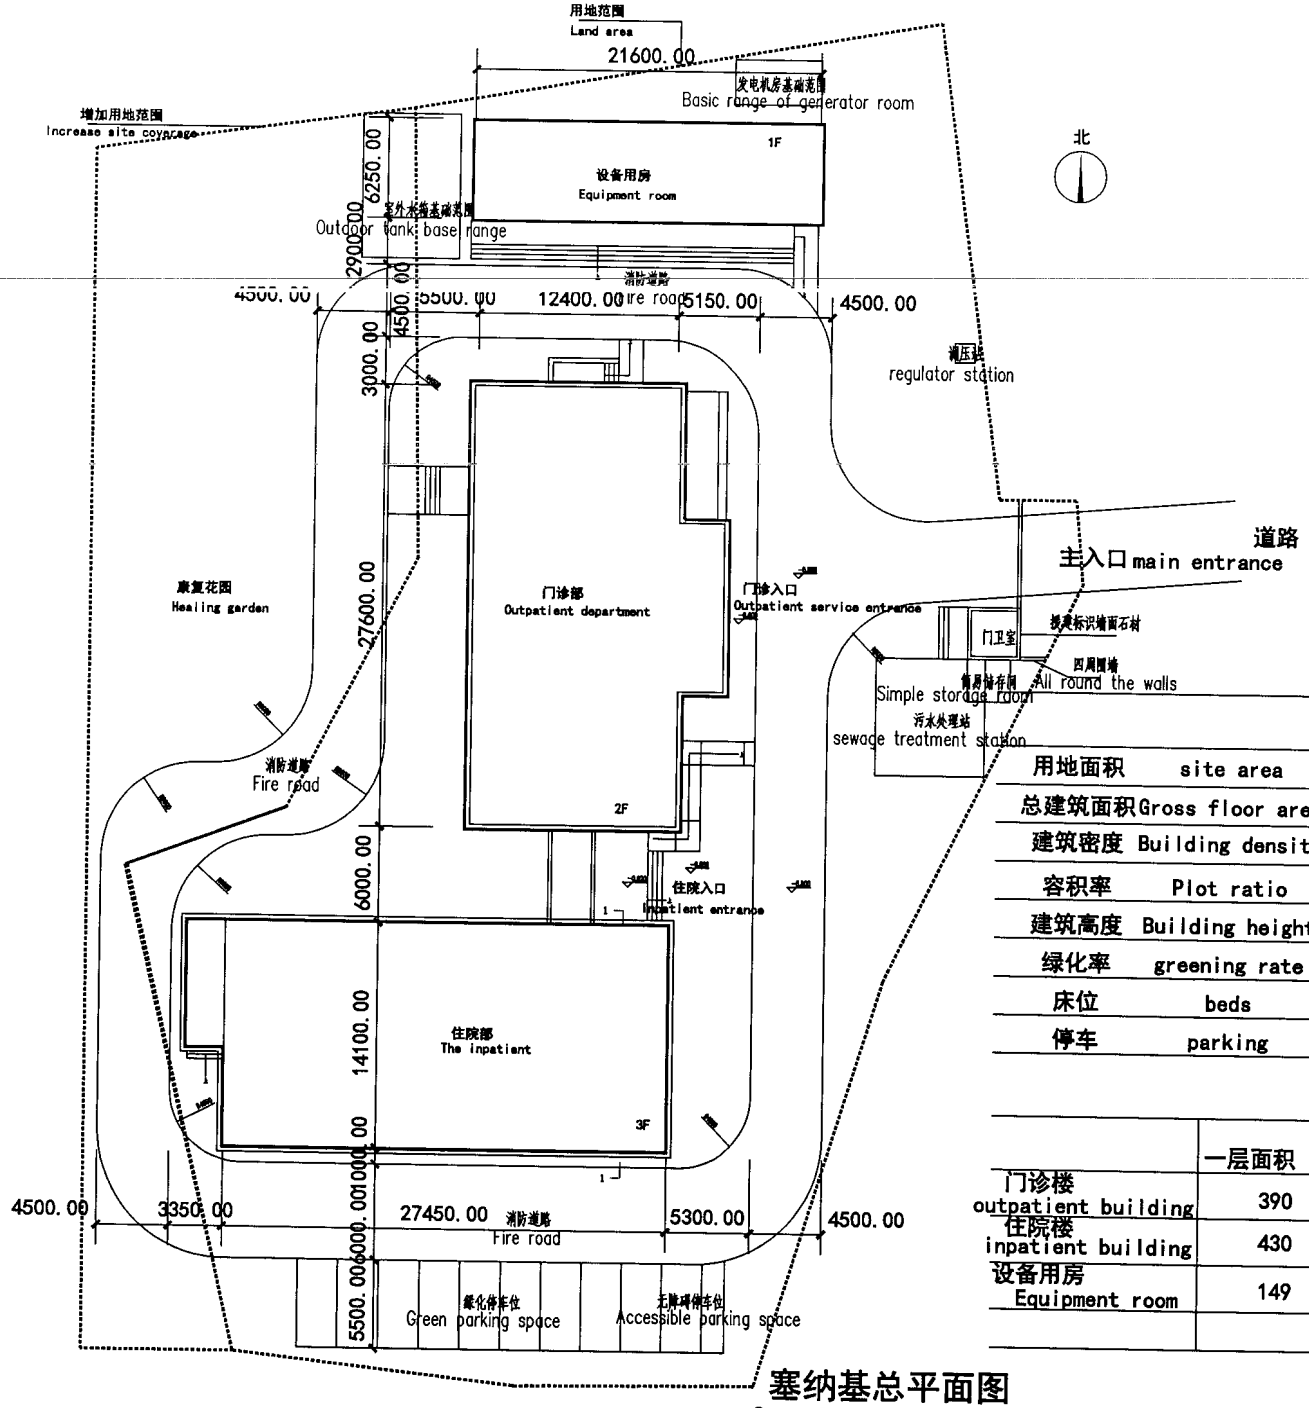

经济指标 Economic indicators

	单位 unit	指标 Index	备注 note
用地面积 site area	(M²)	4330	扩增1000平米
总建筑面积 Gross floor area	(M²)	2230	
建筑密度 Building density	%	22	
容积率 Plot ratio		0.51	
建筑高度 Building height	(M)	12.6	
绿化率 greening rate	%	35	
床位 beds	(床)	30	
停车 parking	(位)	10	一个无障碍停车位 A barrier-free parking space

分项经济指标

	一层面积 (M²)	二层面积 (M²)	三层面积 (M²)	机房层面积 (M²)	总面积 (M²)
门诊楼 outpatient building	390	355			745
住院楼 inpatient building	430	410	410	86	1336
设备用房 Equipment room	149				149
					2230

塞纳基总平面图
Senaki site-plan

附图-11
Desenhos-11

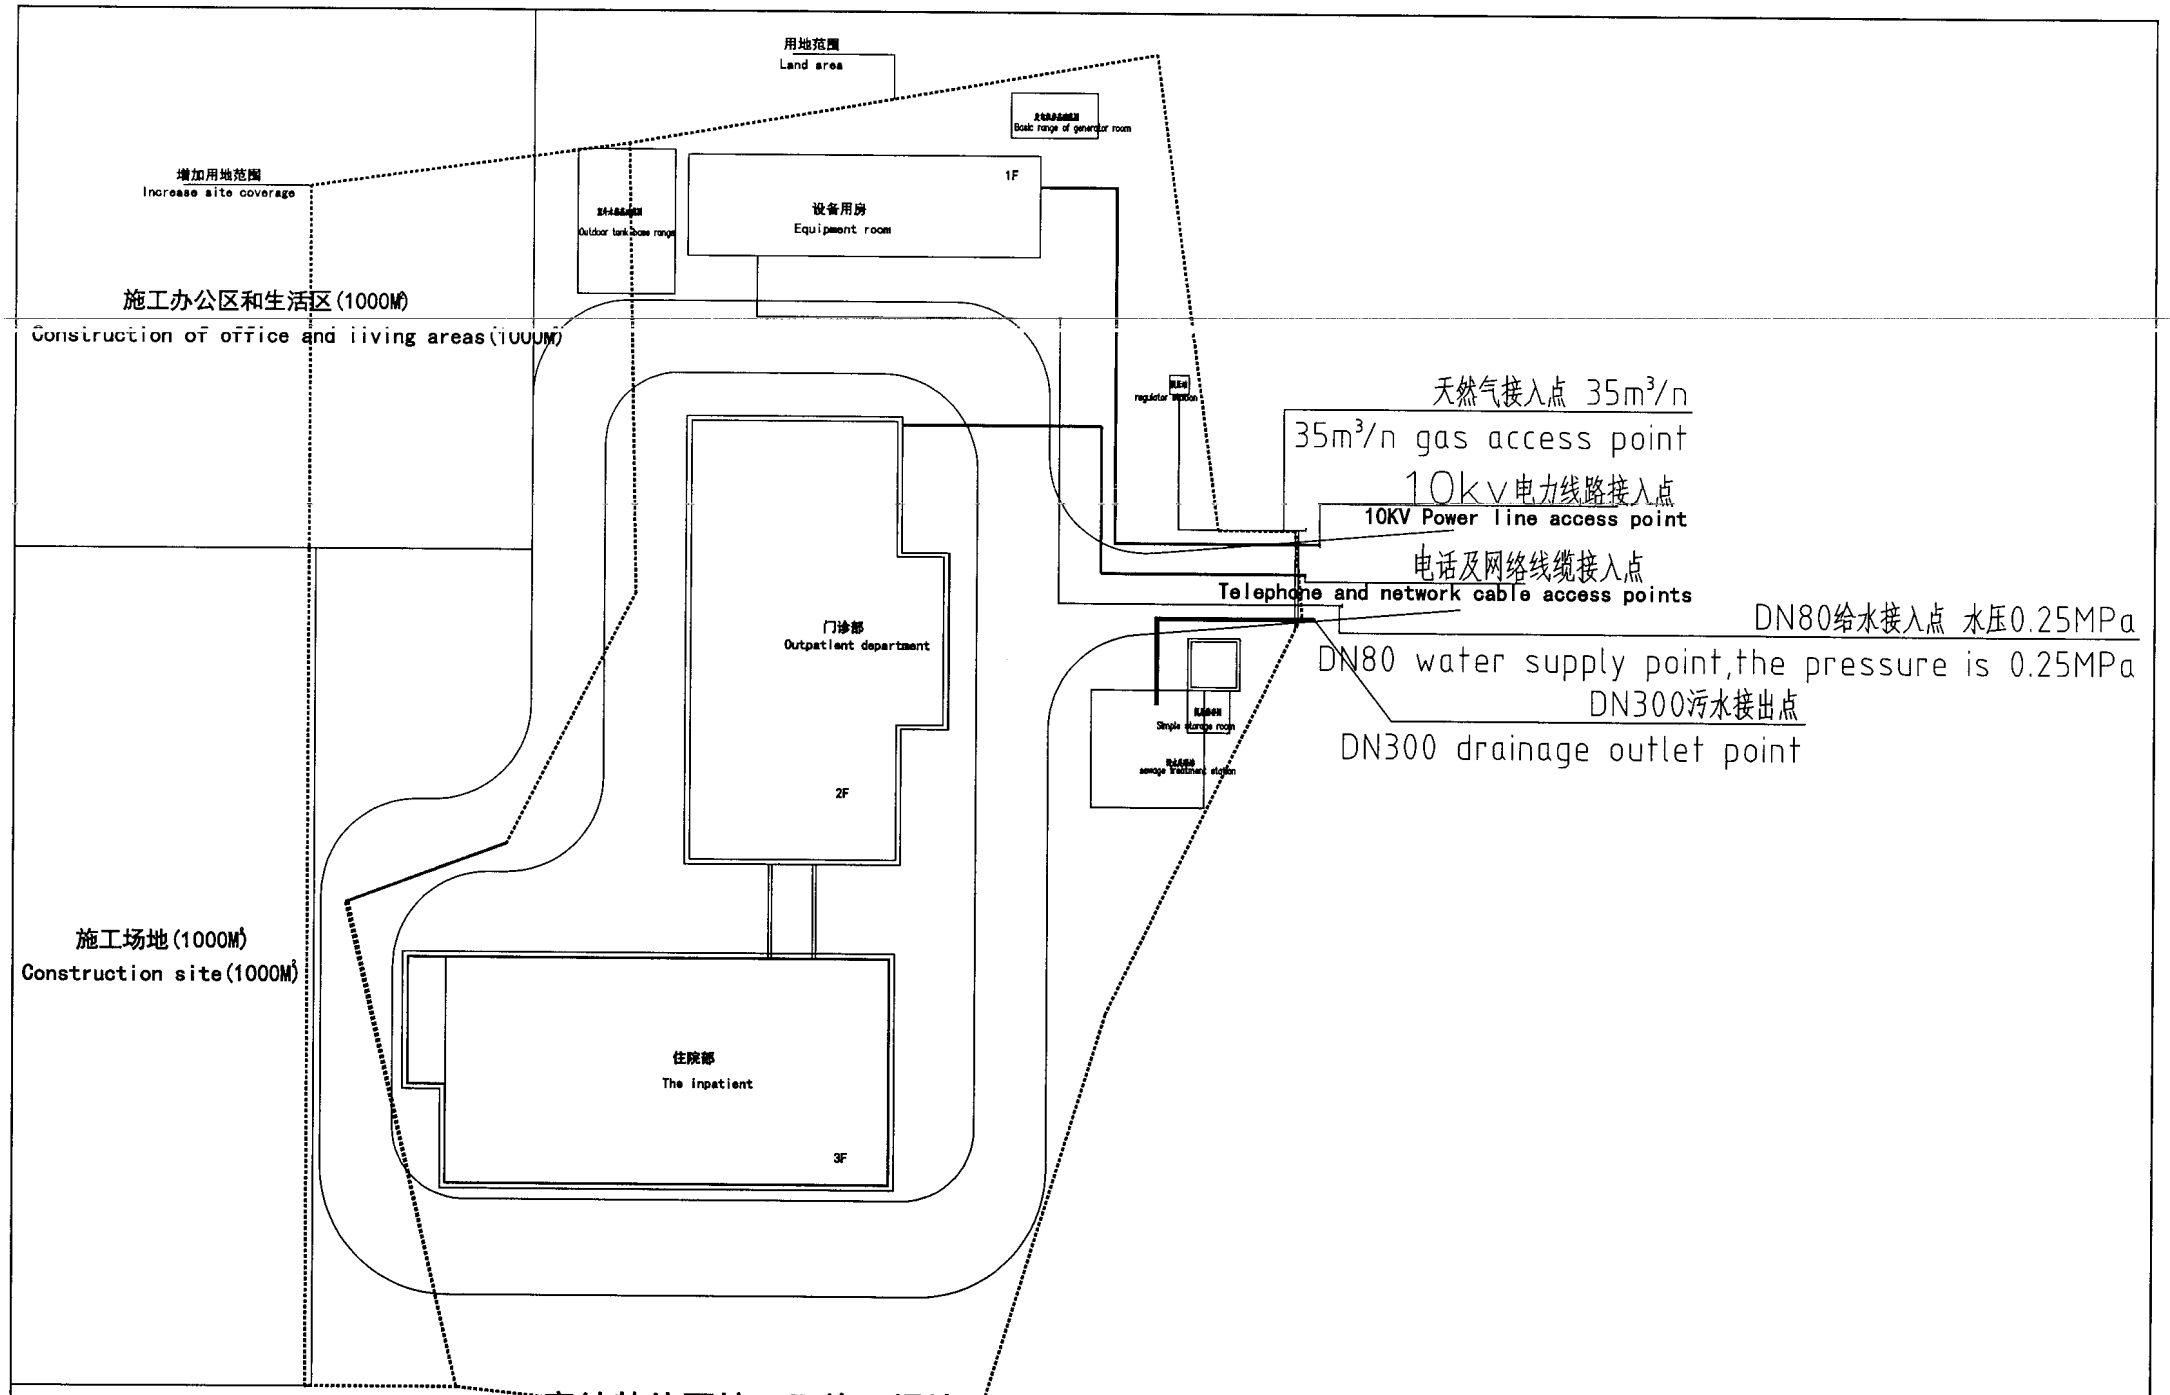

塞纳基外网接口及施工场地平面图

Senaki External network interface and construction site plan

附图-12

Desenhos-12

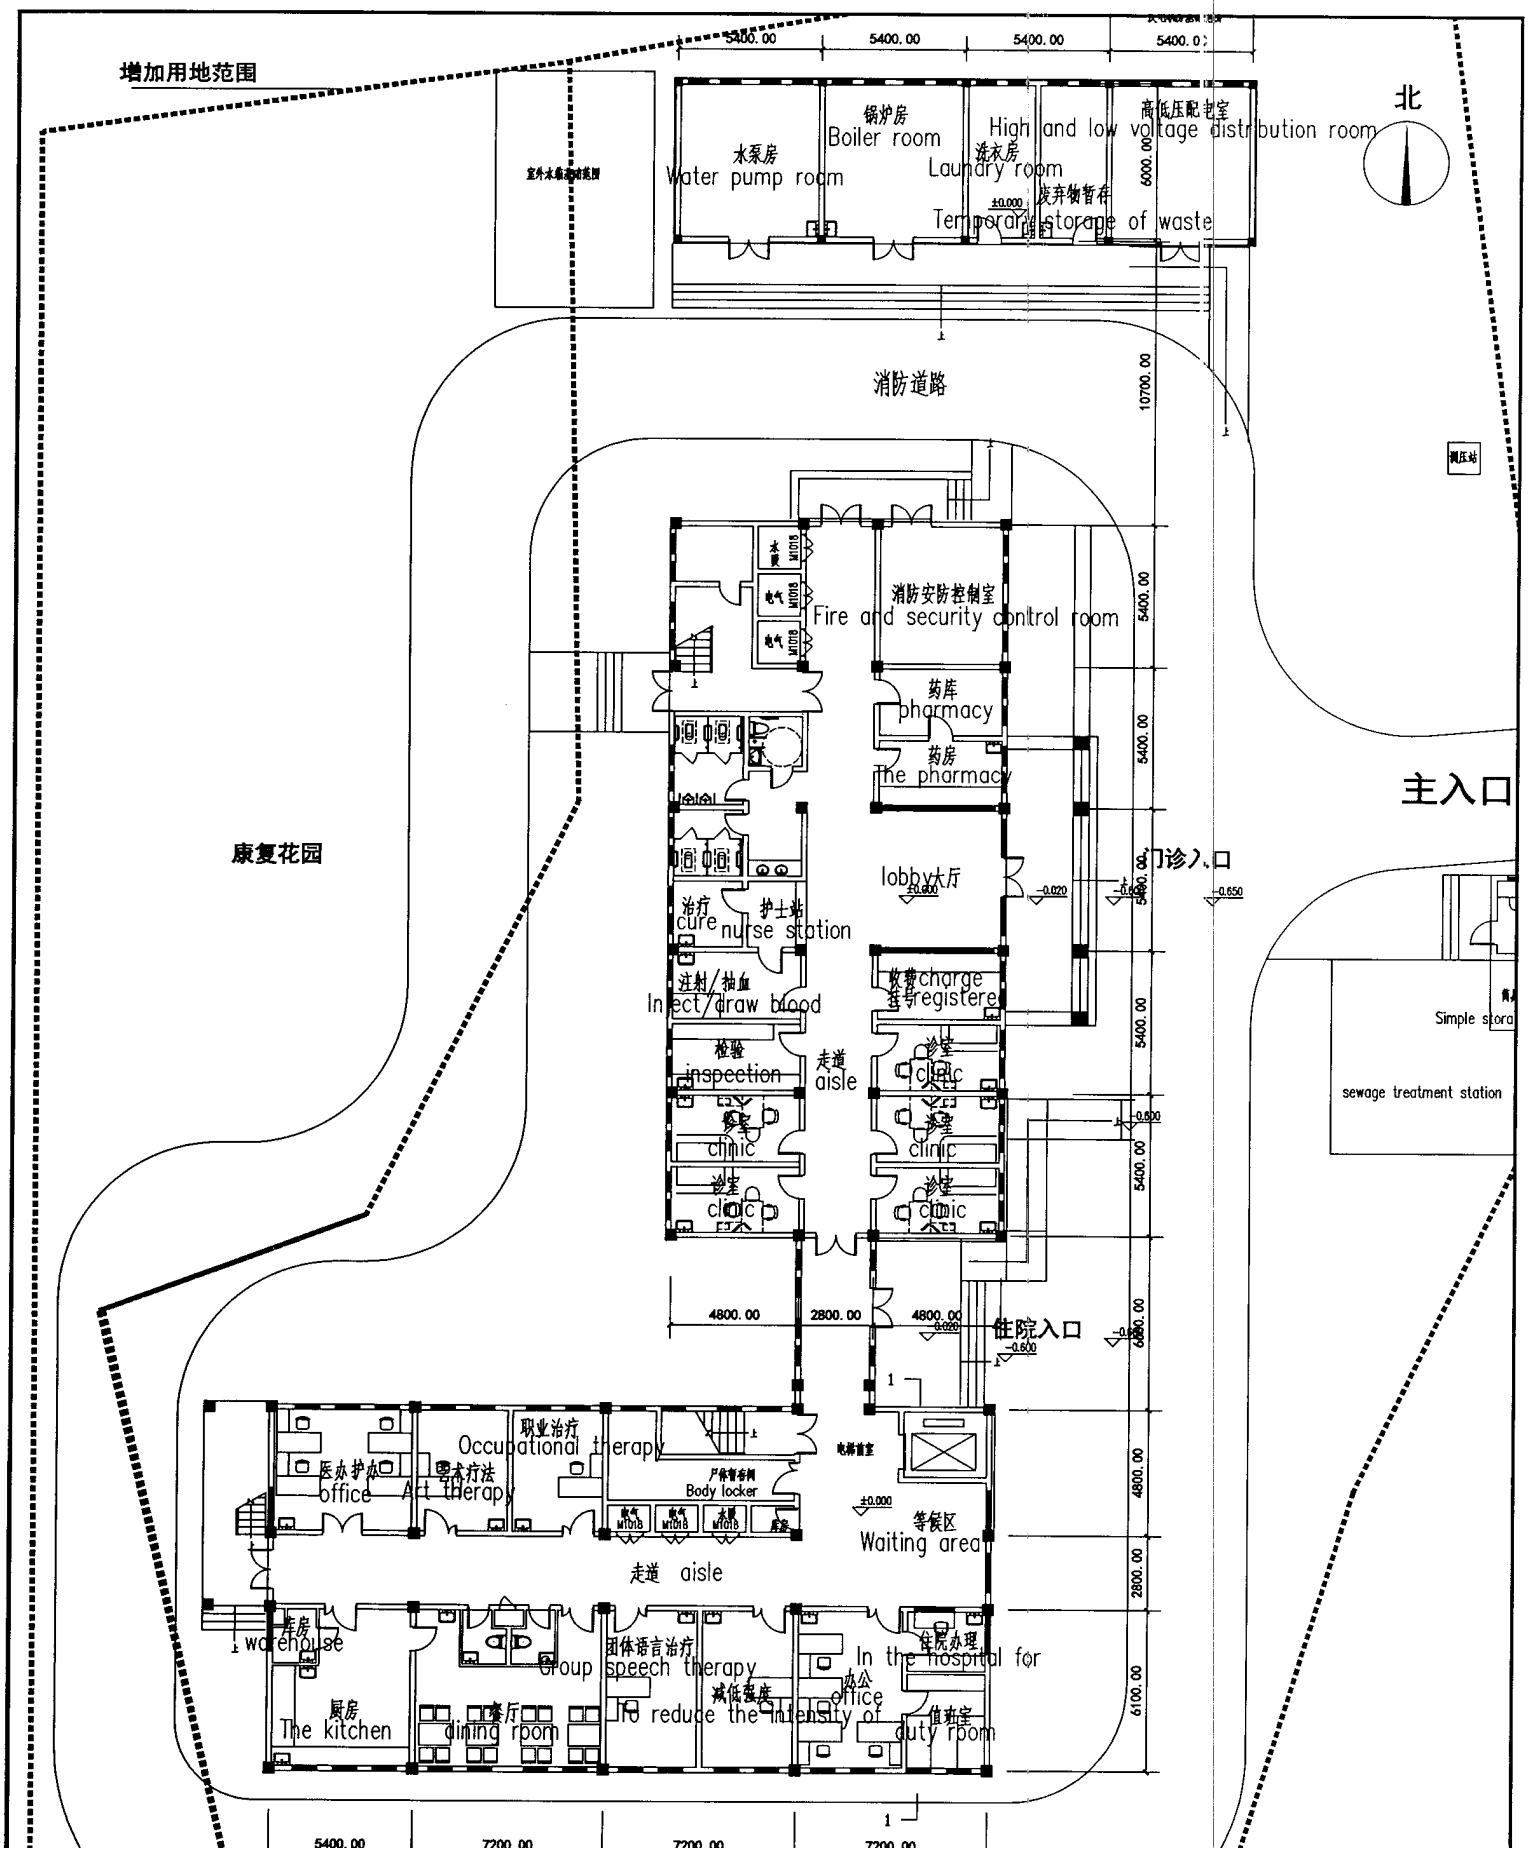
增加用地范围
北
水泵房
Water pump room
锅炉房
Boiler room
洗衣房
Laundry room
高低压配电室
High and low voltage distribution room
废弃物暂存
Temporary storage of waste
消防道路
消防安防控制室
Fire and security control room
药库
pharmacy
药房
The pharmacy
主入口
康复花园
门诊入口
lobby大厅
治疗
cure
护士站
nurse station
注射/抽血
Inject/draw blood
收费charge
挂号registere
检验
inspection
走道
aisle
诊室
clinic
sewage treatment station
住院入口
职业治疗
Occupational therapy
医办护办
office
艺术疗法
Art therapy
严保智柜制
Body locker
等候区
Waiting area
走道 aisle
库房
warehouse
团体语言治疗
Group speech therapy
住院办理
In the hospital for
办公
office
厨房
The kitchen
餐厅
dining room
减低强度
To reduce the intensity of
值班室
duty room

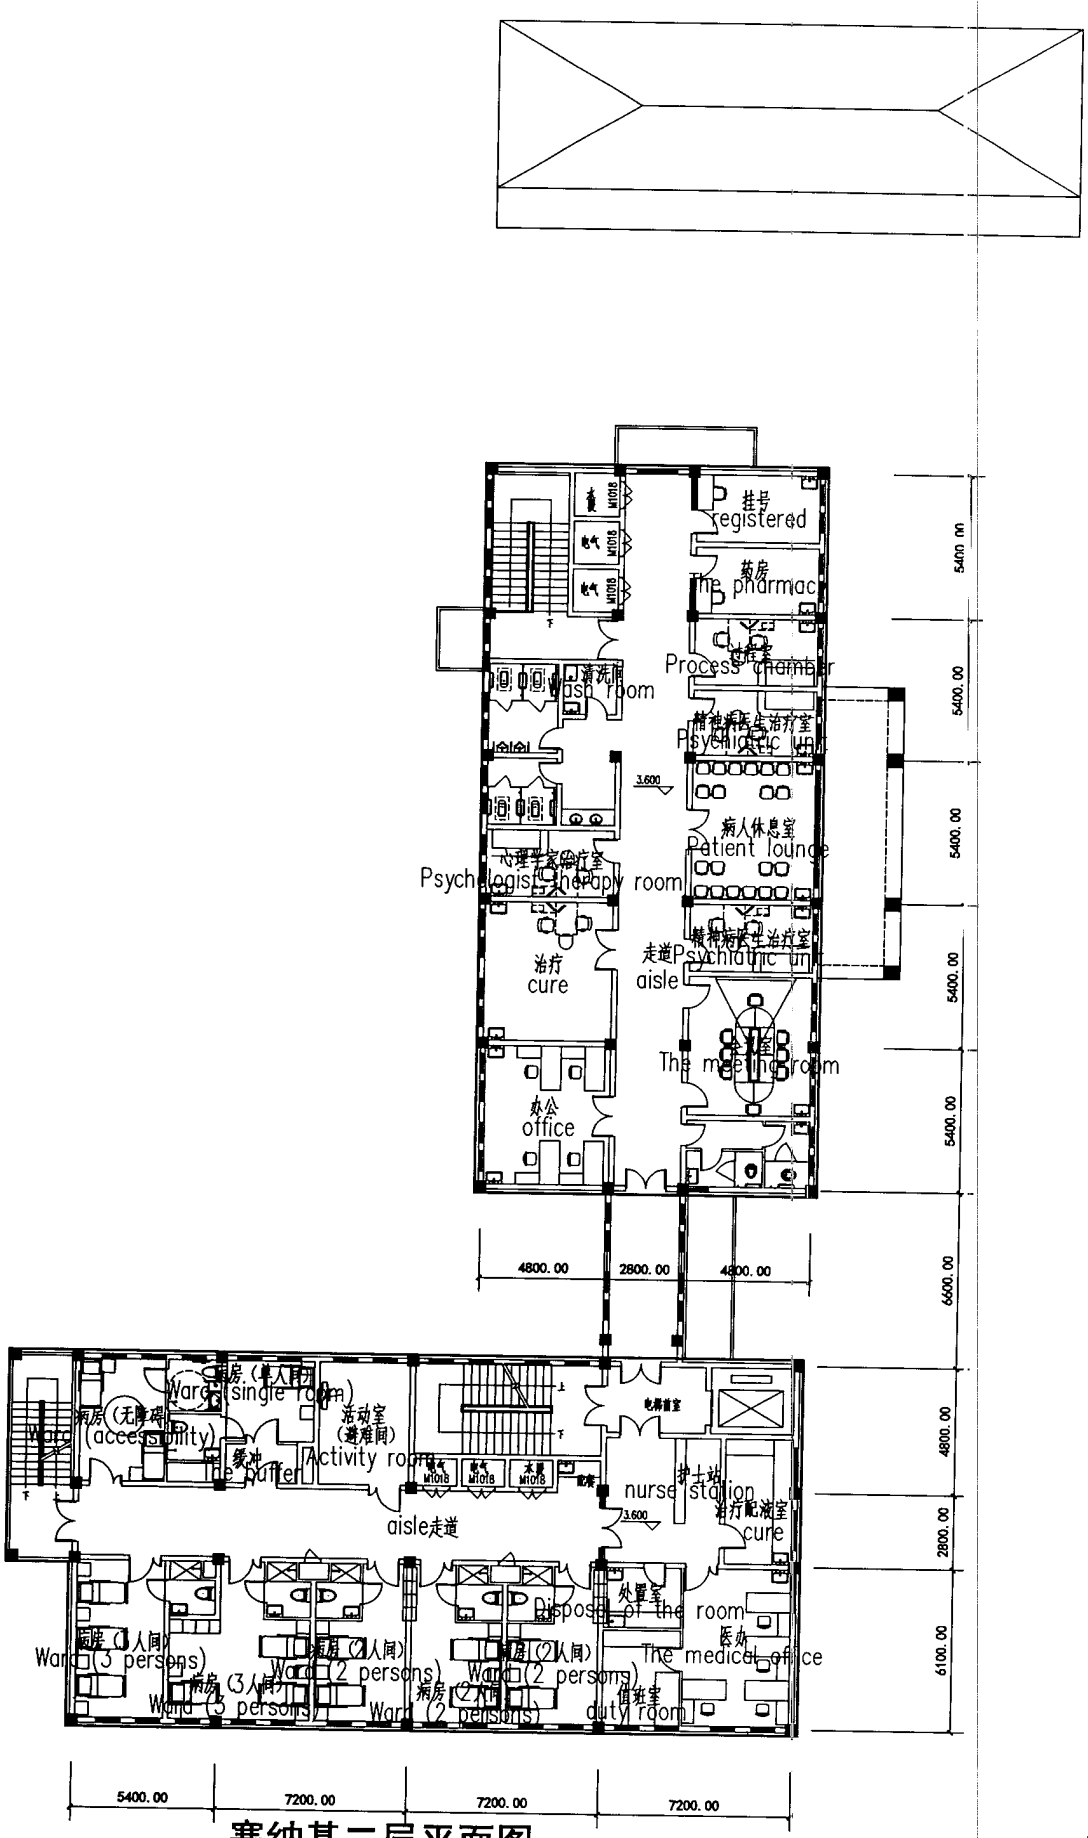

塞纳基二层平面图
Senaki Second floor plan

附图-14
Desenhos-14

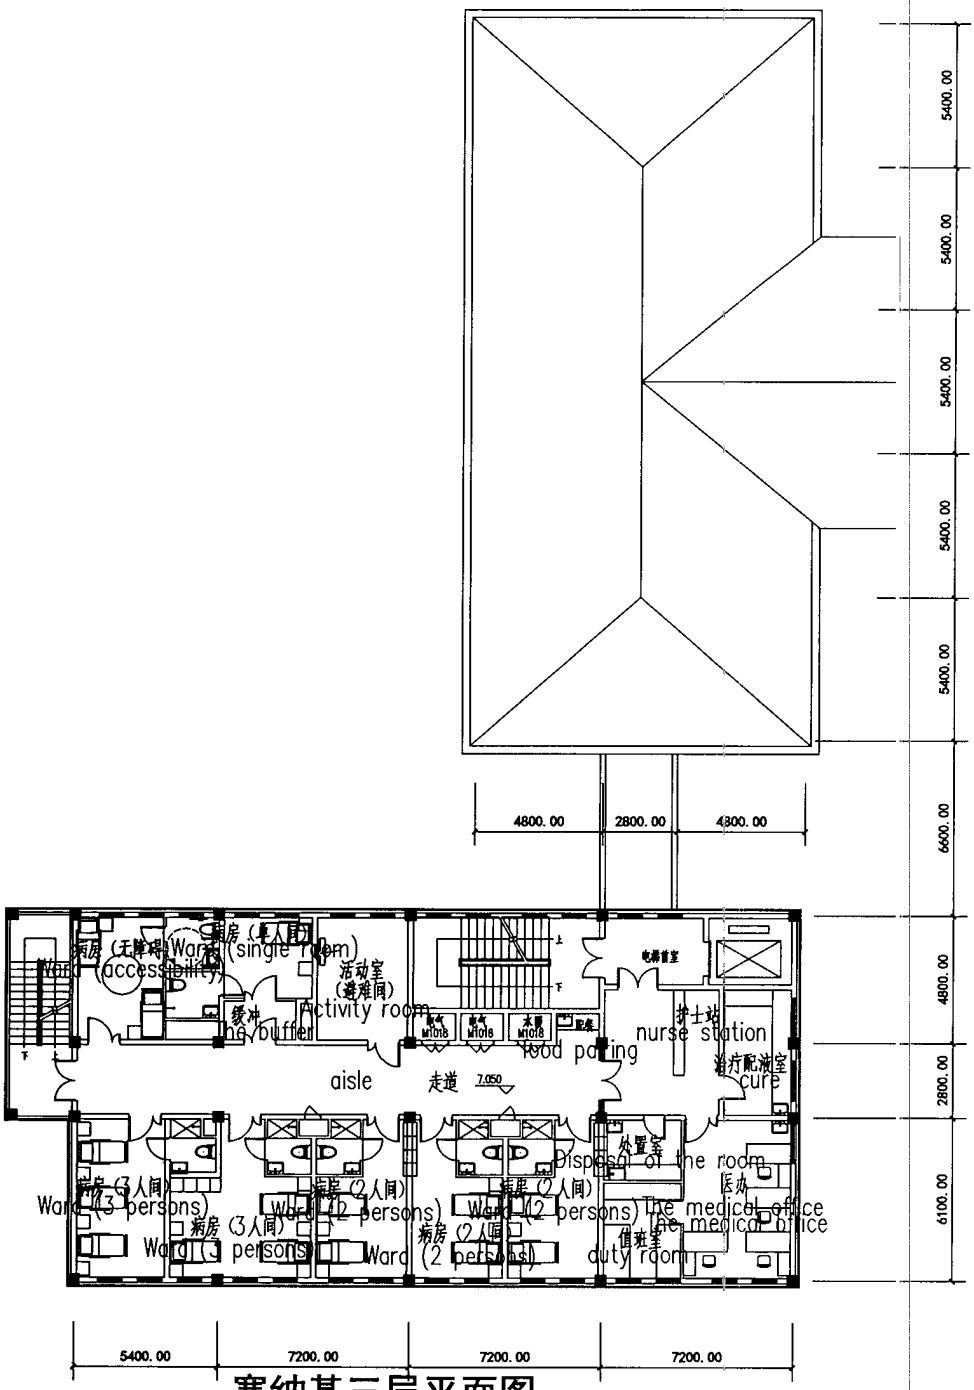

塞纳基三层平面图

Senaki Three floor plan

附图-15

Desenhos-15

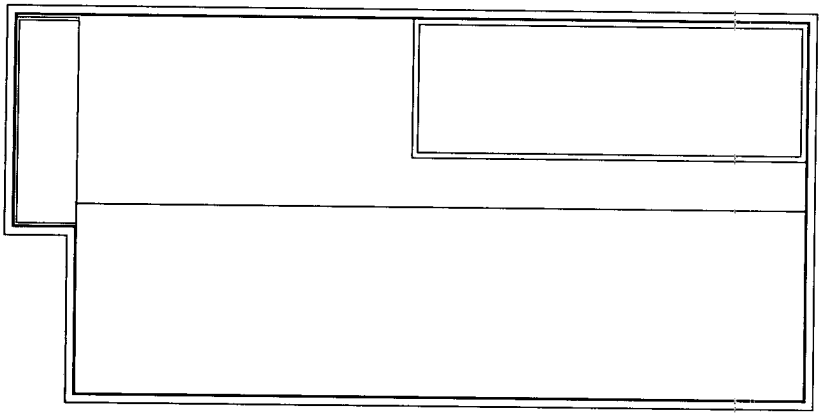

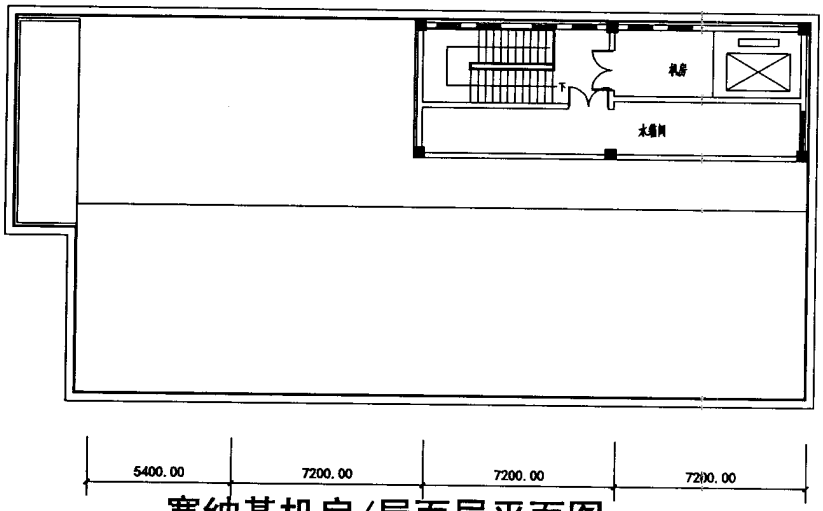

塞纳基机房/屋面层平面图

Senaki Machine room/roof plan

附图-16

Desenhos-16

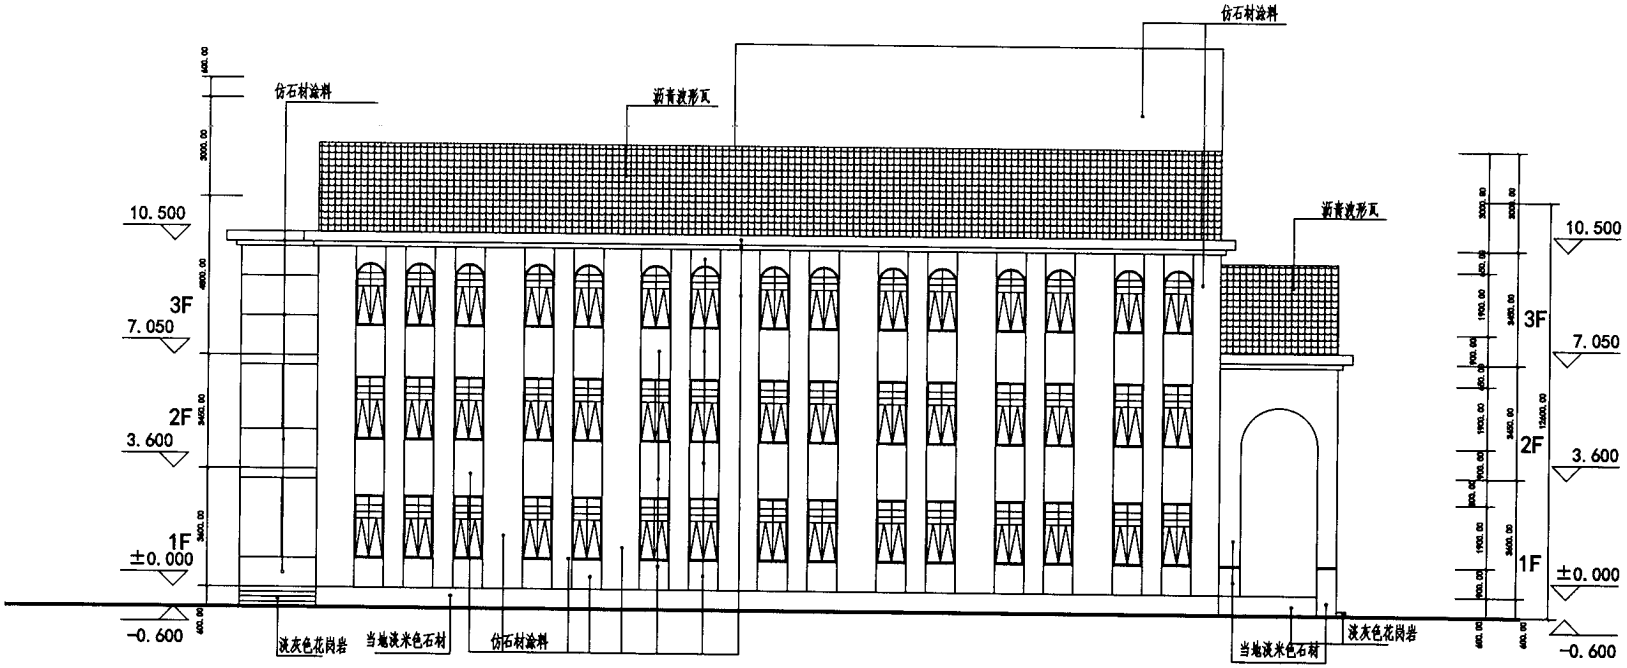

塞纳基北立面图

Senaki North elevation

附图-17

Desenhos-17

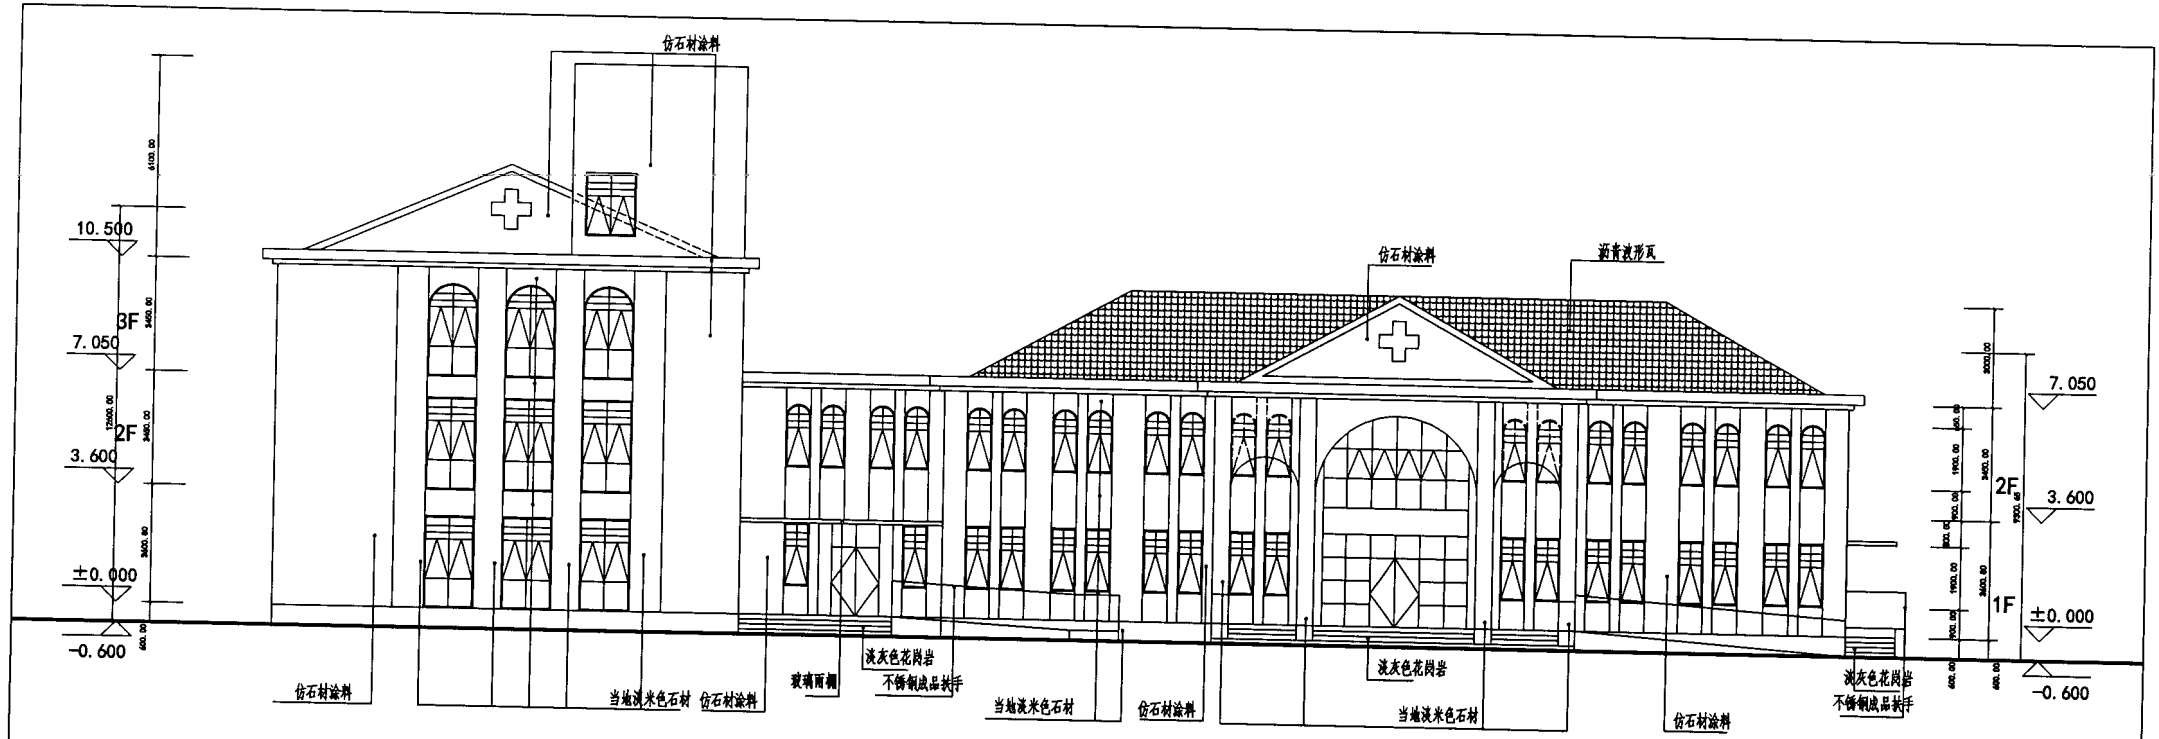

塞纳基东立面图

Senaki East elevation

附图-18

Desenhos-18

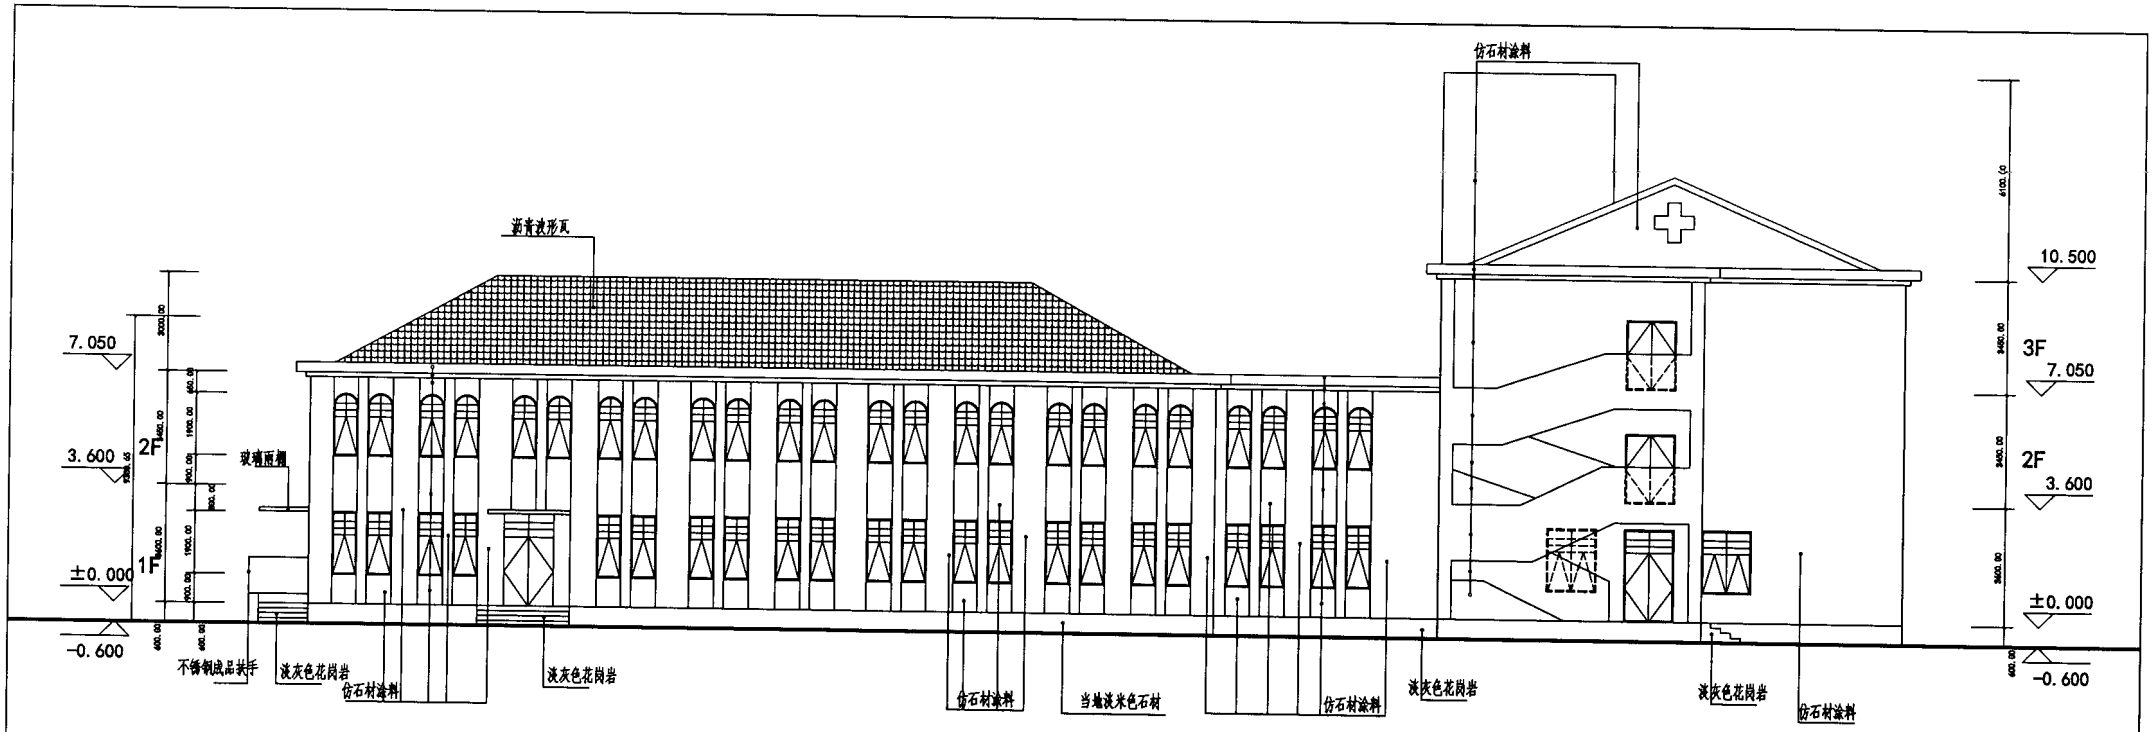

塞纳基西立面图

Senaki West elevation

附图-19

Desenhos-19

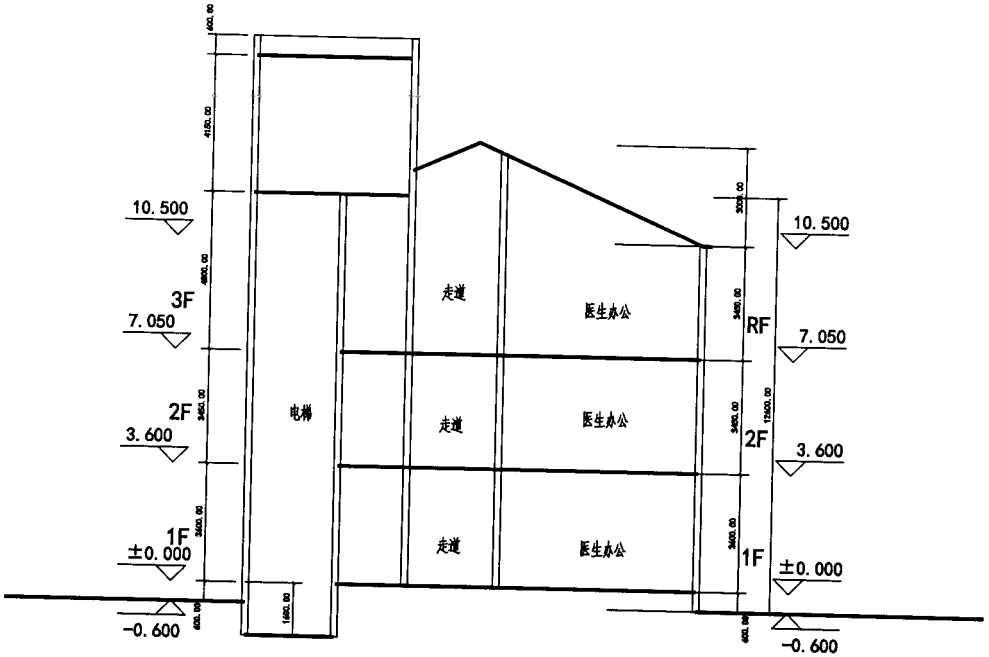

塞纳基1-1剖面

Senaki Section 1-1

附图-20

Desenhos-20