

გოგალი მონაცემები:

ლ. საყვარელიძის სახელობის, ღავაღვათა კონტროლისა და საგოგაღოეპრივი ჯანმრთელობის ეროვნული ცენტრის, ალმინისტრაციული შენობისა და სასაწყობო შენობების პროექტის ამ ნაწილით გათვალისწინებულია კომპიუტერული, სატელეფონო, ვიდეოშედივალყურების, სატელევიზიო, ღაშვების სისტემისა და ღიღი ღარბაგის ბახმომანების ქსელების მოწყობა.

ოპტიკურ ბოქომონი 8 წყვილიანი კაბელი შენობაში, სარღაშის სართულის ღონეში, უნღა შეიყვანოს პროვიღარბა შიღმბა. კაბელი მივა, ალმინისტრაციული შენობის მეორე სართულში განთავსებულ სასერვერო ოთახში და უგრუნველყოფს პროვიღარბის ინტერნეტის ქსელთან წვლოგას აგრეიში IP სატელეფონო კავშირსა და სატელევიზიო სიგნალის მიღბას.

ამ პროექტით გათვალისწინებულია მხოლოდ სააბონენტო კომპიუტერული ქსელის მოწყობა, ღამკვეთის წარმოგაღწანლის მოთხოვნით სერვერს შეარჩევეს ღამკვეთი. სააბონენტო კომპიუტერული ქსელის მოსაწყობაღ, სასერვეროში ღაიღგმება ორი 42U სასერვერო კარაღა პერფორირებული წინა კარით 800/1000 სარგშირვო კეების წყარო ქსელის აქტიური მოწყობილოგებისათვის 5kva, 24 პორტიანი ალმინისტრატორის სერვისის ქსელის კომუტატორი, როუტარი და წაერვოღი. სართულებსა და სასაწყობო შენობაში ღაიღგმება 12U კელეში ღასაგბრებელი საკომუნიკაციო კარაღები, სართულების გეგმეგში მითითებულ ალგილებში, როგლებშიას ღამონტაჟლება 24 პორტიანი ქსელის კომუტატორები. სასერვეროღან კომუტატორებაგში მივა ოპტიკურ ბოქომონი კაბელი, სააბონენტო ქსელი შესრულდება ღახურულაღ FTP 6 cat. კაბელით. ჩასართივაღ გამოიყენება FTP 6 cat. პლასტბასის ქსელის როგები.

IP სატელეფონო ქსელის მოსაწყობაღ, სერვეროში ღაღგება IP სატელეფონო საღბური: 128 აბონენტში, IP ბარე შეერთებით, 128 POE მხარღამკებით, მიწიშე ორი ბრაშიკული ხაგის გამოსახლებით ღისკლიში, 19" - იან კარაღაში განთიხსების შესაღლებლობით, ინტე- ბრირებული IVR სტანღარტული უუნქმირნალითა ღასტანღარული ქოღ ცენტრით 5 აგენტში (შესაბამისი ღიწენგიებით) აქას საკომუნიკაციო კარაღებში ღამონტაჟლება 24 პორტიანი ქსელის კომუტატორები. სასერვეროღან კომუტატორებაგში მივა ოპტიკურ ბოქომონი კაბელი, სააბონენტო ქსელი შესრულდება ღახურულაღ FTP 6 cat. კაბელით. ჩასართივაღ გამოიყენება FTP 6 cat. პლასტბასის ქსელის როგები.

სატელევიზიო სიგნალის მისაღბაღ, სასერვეროში განთიხსებულ 24 პორტიანი საკომუტაციო კანელიღან (კაჩკანელი) აბონენტბაგში მივა ქსელის UTP 5e Cat. კაბელით ღახურულაღ. ყვეღა აბონენტთან უნღა ღაიღბას რშიწერი.

ვიდეოშედივალყურების სისტემის მოსყობაღ, I სართულში, ღანვის ოთახში ღაიღგმება: უნიწერსაღური ჩაწერი მოწყობილობა 16 სათვალთვალო კამერაში (DVR) 2 TB -იანი მყარი ღისკით, პასიური ბაღამეში, სარეგერვო კეების წყარო ქსელის აქტიური აქტიური მოწყობილობებისათვის UPS 1kva და მონიტორი. ვიღო კამერები განთიხსლება სართულების გეგმეგში მონეებული სქემის მიხეღვით. ქსელი შესრულდება ქსელის UTP 5e Cat კაბელით, ღახურულაღ.

ღაშვების სისტემის ქსელის მოსაწყობაღ, საშვთა ბიუროში, I სართულში ღაღგება: საკონტროლო კანელი, პროცესორი i5, ღისკლით. შესასკელეში ღაიღგმება ორი ორმიმართულიანი ტურნიკები.

ყვეღა ქსელი შესრულდება ღახურულაღ, ამისათვის სართულებს შორის მოეწყობა სუსტი ღენების შეხტები, სართულებში შეკიღულ ჭერს გეშით ღამაბრღება სკაბელო ხონგები, კელეში ბაბა სკაბელო არხები. შენობების ნაწილებსა და შენობებს შორის ჩაიღება პლასტბასის d=100mm გოფრირებული მიღები

ყვეღა საღიტრიბშიო კარაღის, სააბონენტო წერტილის, კანელისა თუ აპარატურის ბანღაგბის ალგილები მონეებულია სართულების გეგმეგში და ყვეღა მითბანი, როგლებიწ ღამონტაჟლება სააბოლოღ, უნღა აკმაყოფილებღს ISO სტანღარტბებს. ყვეღა კარაღა, ქსელი და აპარატურა ჩაირთოს შენობის ღამიწების კონტურში.

პროექტი შესრულებულია არქიტექტურულ – საგშენებლო პროექტის საუშკველში, მოქმელი ნორმებისა და წესების შესაბამისაღ.

Nº	ღასახლება	ფურსელი	შენიშვნა
1	საერთო მონაცემები	სღ-1	
2	გასაღბის სპეციშიკაცი და პირბითი აღნიშვნები	სღ-2	
3	კომპიუტერული და IP სატელეფონო ქსელების სტრუქტურული სქემები	სღ-3	
4	ვიღო შედივალყურებისა და სატელეფონო ქსელების სტრუქტურული სქემები	სღ-4	
5	სარღაშის სართულის გეგმა -2.55 ნიშნულში	სღ-5	
6	I სართულის გეგმა ±0.00 ნიშნულში	სღ-6	
7	II სართულის გეგმა +3.60 ნიშნულში	სღ-7	
8	III სართულის გეგმა +7.20 ნიშნულში	სღ-8	
9	IV სართულის გეგმა +10.80 ნიშნულში	სღ-9	
10	V სართულის გეგმა +14.40 ნიშნულში	სღ-10	
11	VI სართულის გეგმა +18.00 ნიშნულში	სღ-11	
12	VII სართულის გეგმა +21.60 ნიშნულში	სღ-12	
13	VIII სართულის გეგმა +25.20 ნიშნულში	სღ-13	
14	სასაწყობა შენობის გეგმა -0.70 და -2.00 ნიშნულში	სღ-14	

ფორმატიA-3

დაკვეთა №7-2014

პირბითი აღნიშვნები

✉

12U კელეში ღასაგბრებელი საკომუნიკაციო კარაღა

🖨

24 პორტიანი ქსელის კომუტატორი

📶

FTP 6 cat. პლასტბასის ქსელის როგები (კომპიუტერისათვის)

—

კომპიუტერული ქსელის კაბელი FTP 6 cat.

📏

IP სატელეფონო საღბური: 128 აბონენტში, IP ბარე შეერთებით, 128 POE მხარღამკებით, მიწიშე ორი ბრაშიკული ხაგის გამოსახლებით ღისკლიში, 19" - იან კარაღაში განთი-
ხსების შესაღლებლობით, ინტეგრირებული IVR სტანღარტული უუნქმირნალითა ღასტანღარული ქოღ ცენტრით 5 აგენტში (შესაბამისი ღიწენგიებით)

🖨

24 პორტიანი ქსელის კომუტატორი

📶

FTP 6 cat. პლასტბასის ქსელის როგები (ტელეფონისათვის)

—

სატელეფონო ქსელის კაბელი FTP 6 cat.

🔧

1/3" სათვალთვალო კამერა

📺

უნიწერსაღური ჩაწერი მოწყობილობა 16 სათვალთვალო კამერაში (DVR) 2 TB -იანი მყარი ღისკით

—


ქსელის კაბელი UTP 5e cat.

🔦

ორ მიმართულებიანი ტურნიკები

შენიშვნები:

სიტუაციური სქემა

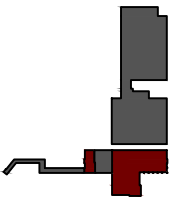

დაკვეთი:

საკართველო შრომის, ჯანმრთელობის და სოციალურწვლყოფის სამინისტრო

პროექტის სახელწოდება

ლ. საყვარელიძის სახელობის ღავაღვათა კონტროლისა და საგოგაღოეპრივი ჯანმრთელობის ეროვნული ცენტრი. ალმინისტრაციული შენობა და სასაწყობა შენობები.

მისამართი:

ქ. თბილისი. კანეთის გზატკეცილი, ალექსევეის №3.

თანამდებობაგვარიხელმოწერა

პროტკატორები

ზ. სანაძე

ვ. შელიძე

ა. ღონაძე

ბ. ღანჭლიშვილი

ნიშნირი

ბ. ღაკიშაშვილი

4

შს"სტუღია 4"

ქ. თბილისი. კლ. ყაზბაგის გოგირი №2 / კანონი ქ. №34

სუსტი ღენების ქსელების მოწყობა

განსტბანი

თარიღი

1:200

თბილისი 2014 წელი

ნახაზის ღასახლება

საერთო მონაცემები

სტაღია

ფურსელი

ფურსლები


მუშა

სღ-1

14

IP საბელაშონო ქსელის სტრუქტურული სქემა

აღმინისტრაციული შენობა

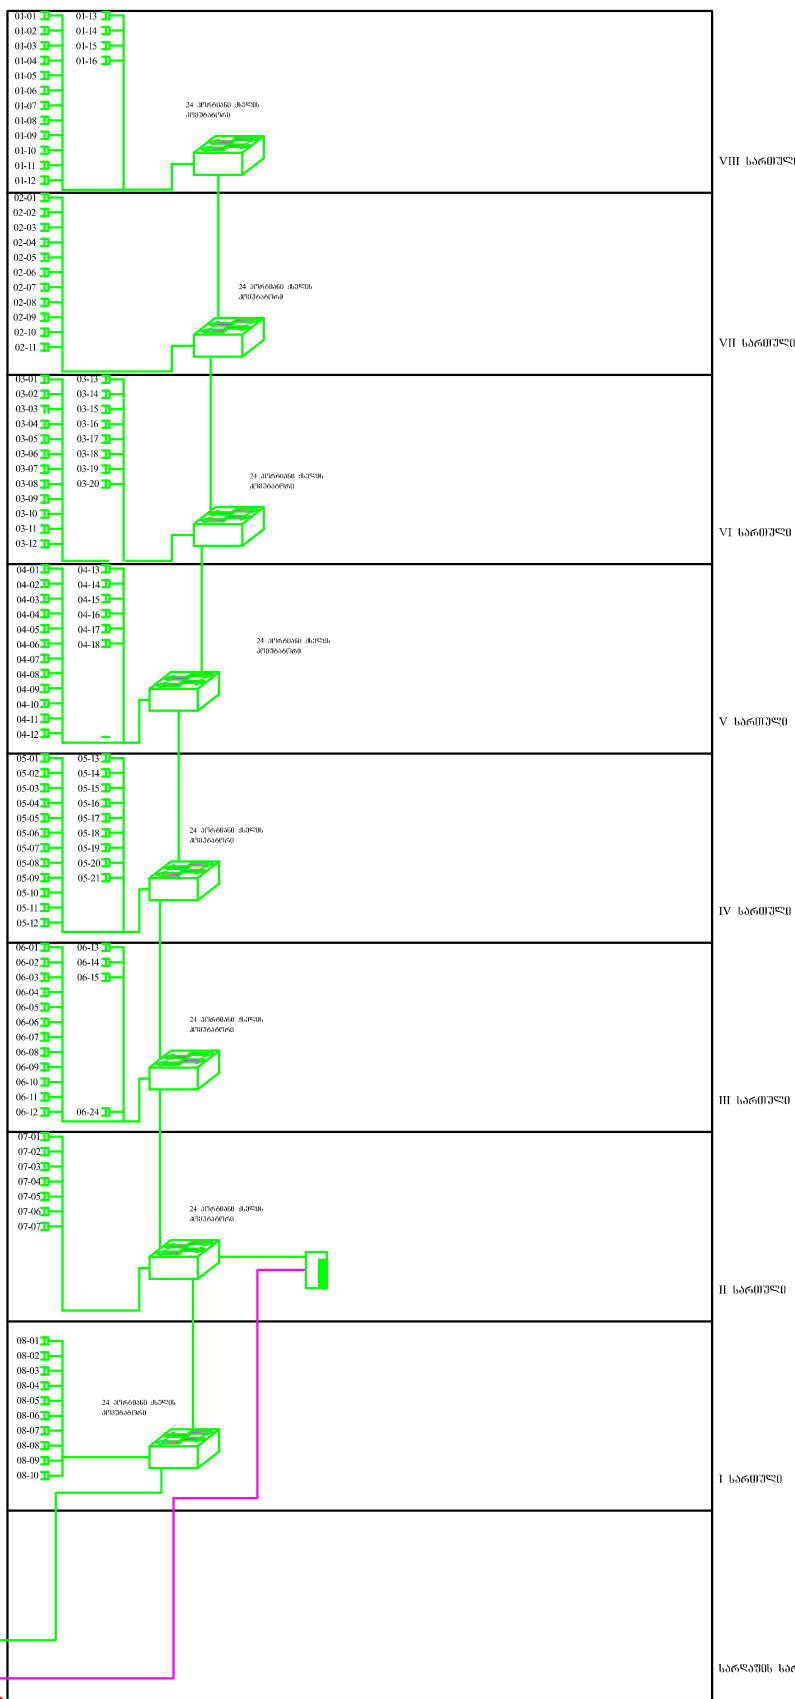


1. ოპტიმურ გოჭოკვანი კაპული 8 წერიანი სინგ-ელემი G.652.D (პროვაიდრისაზან)


[illegible]

ვიდეომეთვალურების ქსელის სტრუქტურული სქემა


ალმინისტრაციული შენობა

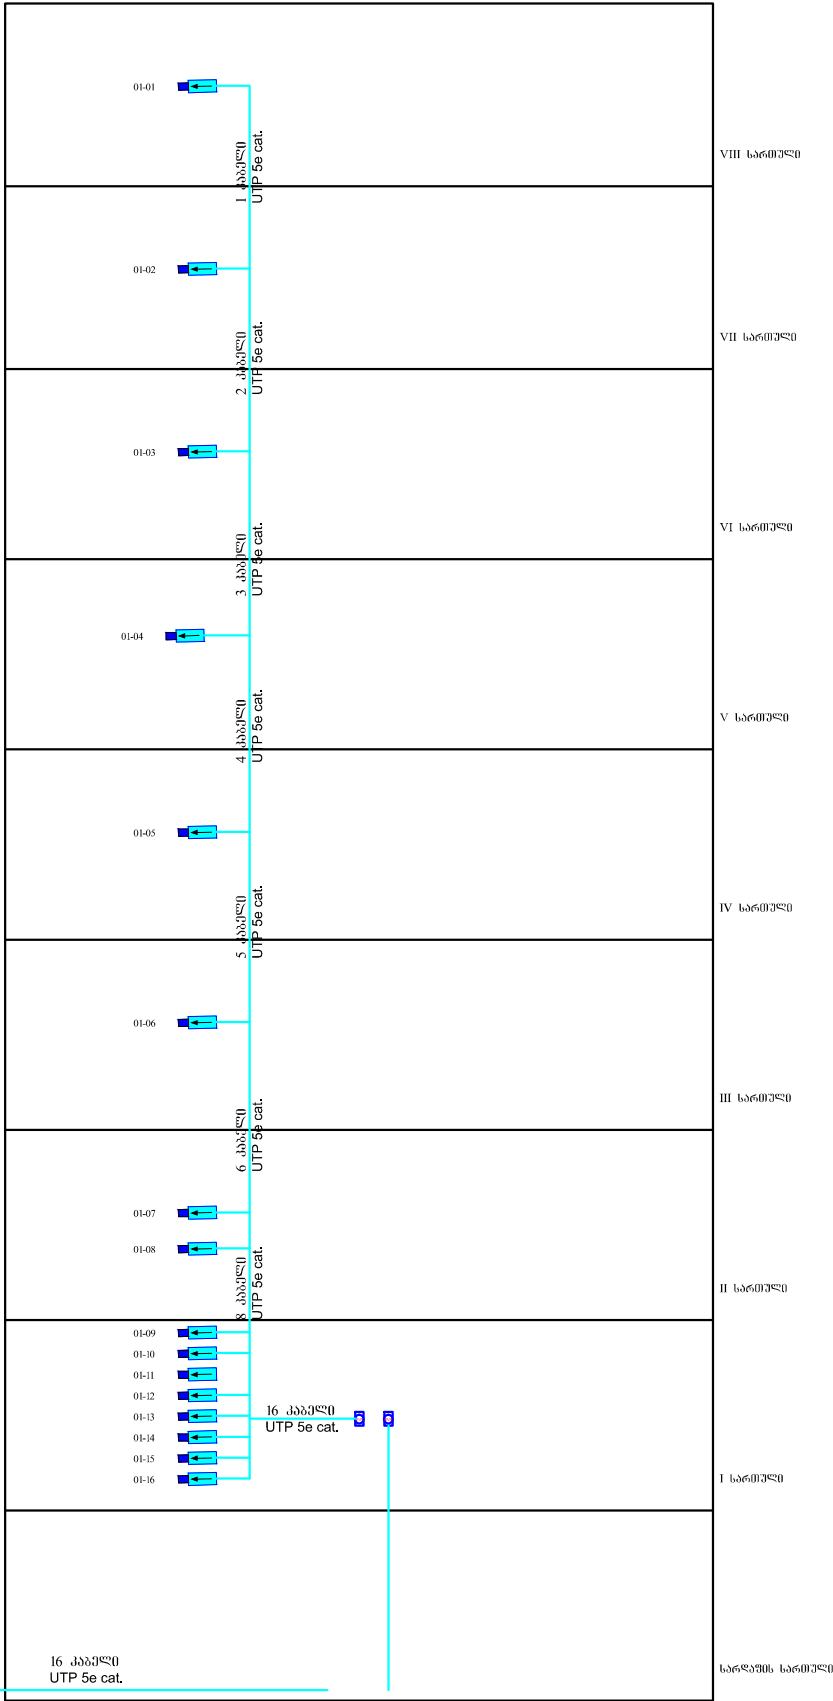

საწყობების შენობა

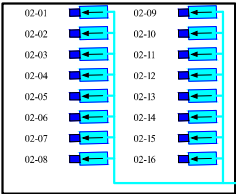


საწყობების შენობა

 

სატელევიზიო ქსელის სტრუქტურული სქემა

ალმინისტრაციული შენობა

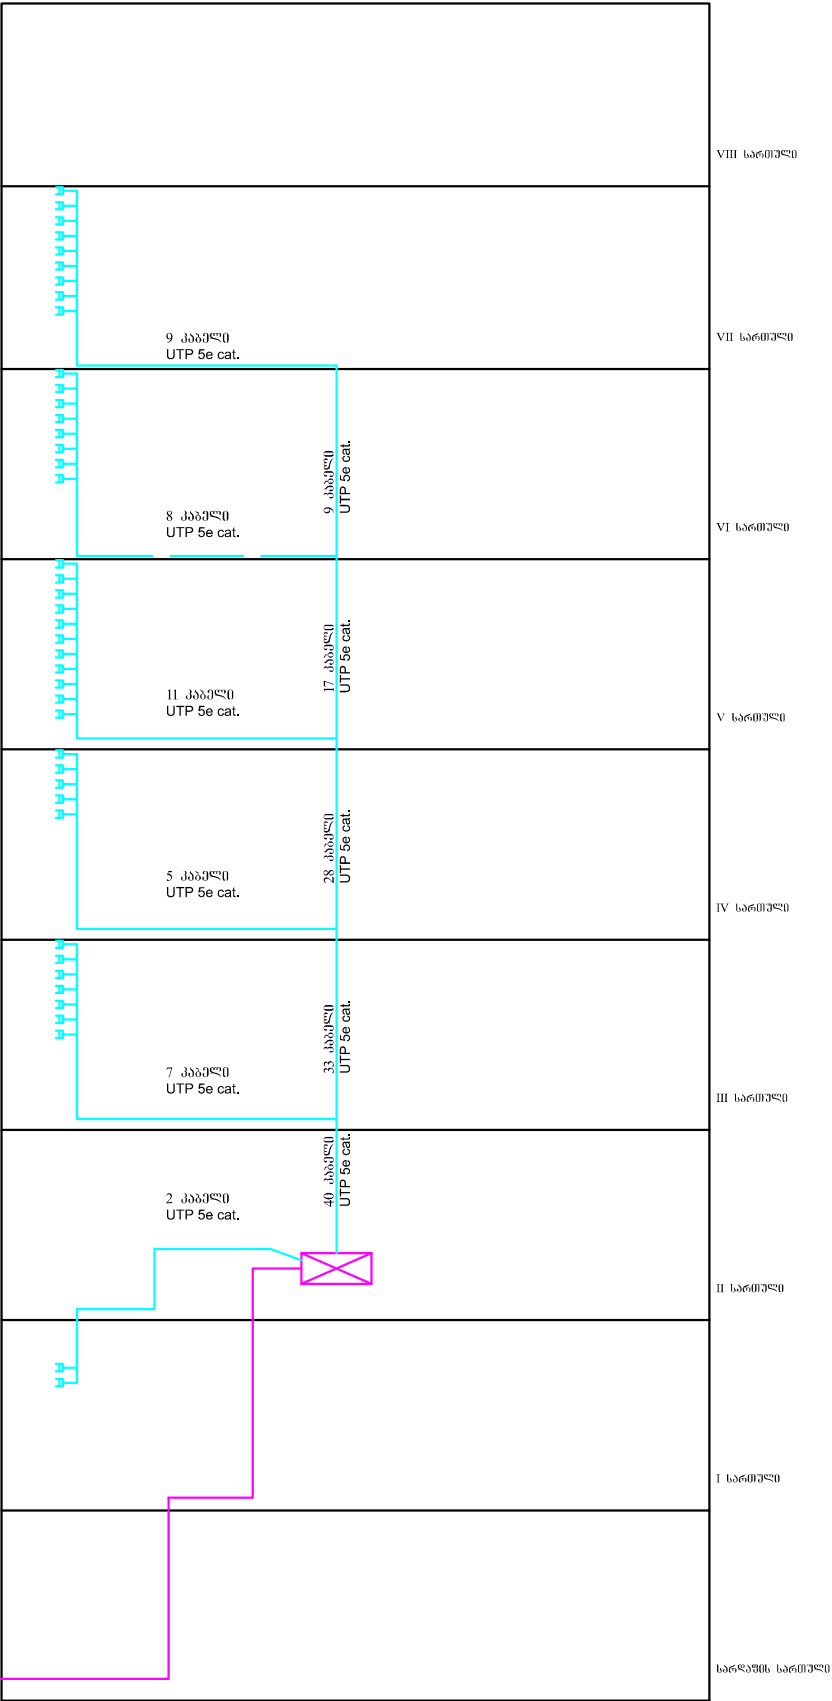


1. ტანსაცმელი გეგმის მიხედვით 8 წვერებიანი სინქრონიზაციის სისტემა (კონფიგურაცია)

ფორმატი	A-3	დაკვეთის №	7-2014
პროექტის აღნიშვნები			
12U კედელზე დასაყრდენი საკონფიგურაციო კარატი			
24 პორტიანი ქსელის კონფიგურირება			
FTP 6 cat. კაბელების ქსელის რეგისტრაცია (კონფიგურირებისას)			
კონფიგურირება ქსელის კაბელი FTP 6 cat.			
IP საბეჭდო საფარი: 128 აბრეშები, IP ბარები შეერთებით, 128 POE მარაგებით, 30მმ-ზე ორი ბრუნვის ხაზის გამოყენებით დისკრეტული, 19" - იან კარატიანი IVR სტანდარტული ფუნქციონირების დასაწყისი ქსელის 5 აბრეშები (შესაბამისი დონეებით)			
24 პორტიანი ქსელის კონფიგურირება			
FTP 6 cat. კაბელების ქსელის რეგისტრაცია (კონფიგურირებისას)			
სატელევიზიო ქსელის კაბელი FTP 6 cat.			
1/3" სიმაღლითა და კაბელები			
შენიშვნები: ჩამოყალიბებულია 16 სიმაღლითა და კაბელები (DVR) 2 TB -იანი მყარი დისკით			
ქსელის კაბელი UTP 5e cat.			
ორ მიმართულებითი ტრანსმისიონი			
შენიშვნები:			
სტრუქტურული სქემა			
დაკვეთის:			
საქართველოში მონტაჟის დასრულების და სრულყოფილი სამუშაოების			
პროექტის სახელწოდება			
ლ. საყვარელიძის სახელობის დაგეგმვისა და კონსტრუქციის სახელმწიფო და საზოგადოებრივი განვითარების ეროვნული ცენტრი. ადმინისტრაციული შენობა და სასაწყობო შენობები.			
მისამართი:			
ქ. თბილისი, კახეთის გზატკეცილი, ალექსანდრე ნიკოლაძის ქ. №3.			
თანამდებობა	გვარი	ხელმოწერა	
პროექტის	ზ. სანაძე		
	პ. მელიძე		
	ა. დონაძე		
ინჟინერი	ბ. დავითაშვილი		
შპს "სტუდია 4"			
ქ. თბილისი, ალ. ყაზბეგის გამზარი №2 / კვანძის ქ. №34			
სუსტი დენების ქსელების მოწყობა			
განმარტება	თარიღი		
1:200	თბილისი 2014 წელი		
ნახაზის დასახელება			
ვიდეომეთვალურების და სატელევიზიო ქსელების სტრუქტურული სქემა			
სტადია	ფურცელი	ფურცლები	
მუშა	სტ-4	14	

ადმინისტრაციული შენობა

პირველი სართულის გეგმა
± 0.00 და +0.45 ნიშნულზე

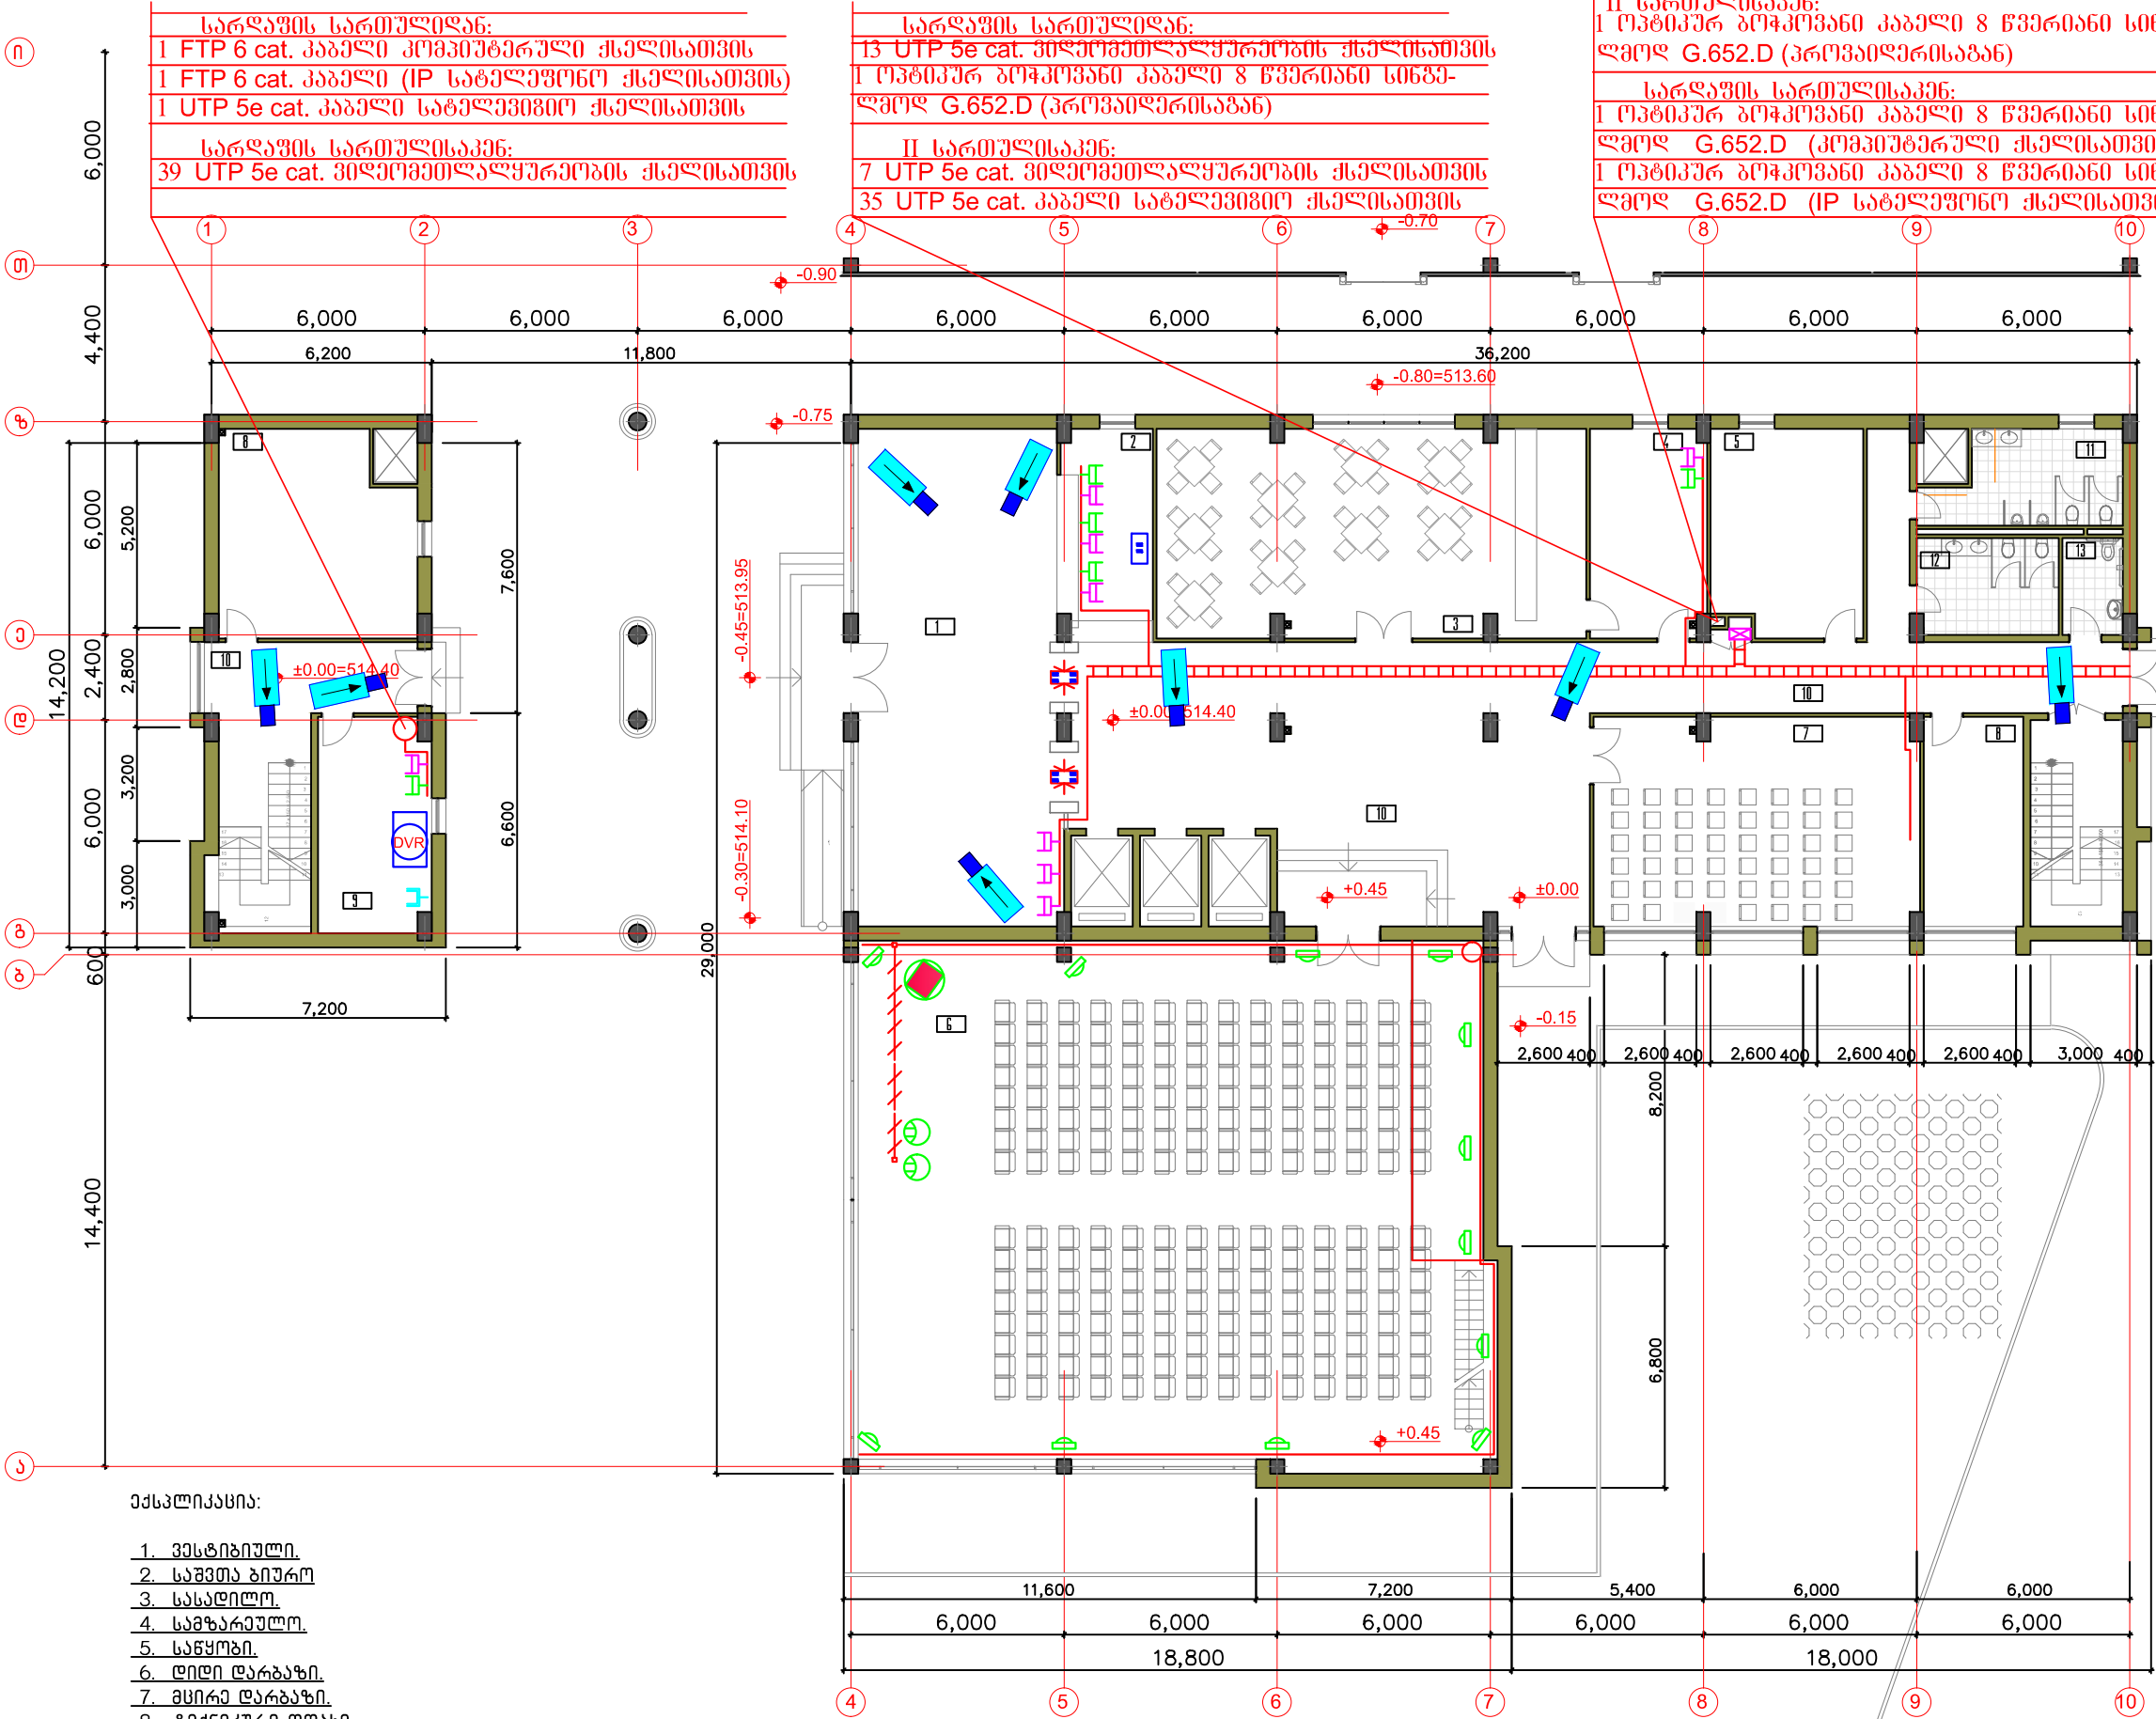

სარდაფის სართულიდან:
1 FTP 6 cat. კაბელი კომპიუტერული ქსელისათვის
1 FTP 6 cat. კაბელი (IP საბეჭდო ქსელისათვის)
1 UTP 5e cat. კაბელი საბეჭდო ქსელისათვის

სარდაფის სართულიდან:
39 UTP 5e cat. ვიდეორეგისტრაციის ქსელისათვის

სარდაფის სართულიდან:
13 UTP 5e cat. ვიდეორეგისტრაციის ქსელისათვის
1 ოპტიკურ ბოქსოვანი კაბელი 8 წვერიანი სინგულერულ G.652.D (პროვაილერისაგან)

II სართულისაგან:
7 UTP 5e cat. ვიდეორეგისტრაციის ქსელისათვის
35 UTP 5e cat. კაბელი საბეჭდო ქსელისათვის

II სართულისაგან:
1 ოპტიკურ ბოქსოვანი კაბელი 8 წვერიანი სინგულერულ G.652.D (პროვაილერისაგან)

სარდაფის სართულიდან:
1 ოპტიკურ ბოქსოვანი კაბელი 8 წვერიანი სინგულერულ G.652.D (კომპიუტერული ქსელისათვის)
1 ოპტიკურ ბოქსოვანი კაბელი 8 წვერიანი სინგულერულ G.652.D (IP საბეჭდო ქსელისათვის)

ფორმატი	A-3	დაკვეთა №	7-2014
პროექტის აღნიშვნები			
12U კედეზე დასაყრდენი საკომუნიკაციო კარაბი 24 პორტის ქსელის კომუტატორი FTP 6 cat. პლასტმასის ქსელის როგები (კომპიუტერისათვის) კომპიუტერული ქსელის კაბელი FTP 6 cat. IP საბეჭდო ქსელის საფარი: 128 აბრეშვილი, IP ბარე შევსებით, 128 POE მხარდაჭერით, შიშვით ორი ბრუნვის ხაზის გამოსახულებით ღილაკი, 19" - იან კარაბზე ბანია-მისამართის მისამართებით, ინტეგრირებული IVR ტანდარტული ფუნქციონალი დასაყრდენი ქსელის ბუნდოვანი 5 აბრეშვილი (მისამართის ღილაკებით)			
24 პორტის ქსელის კომუტატორი FTP 6 cat. პლასტმასის ქსელის როგები (ბეჭდო ქსელისათვის) საბეჭდო ქსელის კაბელი FTP 6 cat. 1/3" საბეჭდო ქსელის კაბელი შენიშვნა: ჩამოყალიბებული 16 საბეჭდო ქსელის კაბელი (DVR) 2 TB -იანი მხარე ღილაკით ქსელის კაბელი UTP 5e cat. ორ მიმართულებით ტრანსმისი			
შენიშვნები:			
სტრუქტურული სქემა			
დაკვეთა: საქართველოს შრომის, ჯანმრთელობის და სოციალური დაცვის სამინისტრო			
პროექტის სახელწოდება ლ. სახელმწიფო სახელმწიფო დაწესებულება საქართველოს შრომის, ჯანმრთელობის და სოციალური დაცვის სამინისტროს ადმინისტრაციული შენობა და სასაწყობო შენობები.			
მისამართი: ქ. თბილისი, კახეთის გზატკეცილი, ალექსანდრე ნიკოლაძის ქ. №3.			
თანამდებობა	გვარი	ხელმოწერა	
პროექტის ხელმოწერა	ზ. სანაძე		
	ვ. შიშვით		
	ა. დონაძე		
	ბ. ჯანაშვილი		
ინჟინერი	ბ. დავითაშვილი		
შპს "სტუდია 4"			
ქ. თბილისი, ალ. ყაზბეგის გამზირი №2 / კვანძის ქ. №34			
სუსტი დენების ქსელების მოწყობა			
მასშტაბი	თარიღი		
1:200	თბილისი 2014 წელი		
ნახაზის დასახელება			
პირველი სართულის გეგმა ±0.00 ნიშნულზე			
სტადია	ფურცელი	ფურცლები	
გეგმა	სდ-6	14	

- შენიშვნები:
- ვესტიბული.
 - საშვთა ბიურო
 - სასადილო.
 - სამუშაო.
 - საწყობი.
 - დიდი დარბაზი.
 - მცირე დარბაზი.
 - ტექნიკური ოთახი.
 - დაცვის ოთახი.
 - კოლი-კორიდორი.
 - ტელეფონი (გამაყვანთათვის)
 - ტელეფონი (ქალთათვის)
 - ტელეფონი (ინვალიდთათვის)

ადმინისტრაციული შენობა

ფორმატი	A-3	დაკვეთა №	7-2014
---------	-----	-----------	--------

პირობითი აღნიშვნები

✉ 1211 კველში დაცემავრეზი

-  128 000 ლარი (მთავარი) და
 საკონკრეტო პერიოდის
 24 პერიოდის ქაღალდის კონსტრუქციის
 FTP 6 cat. პლატფორმის ქაღალდის
 როგორც (კონსტრუქციის)
 კონსტრუქციის ქაღალდის კონსტრუქციის
 FTP 6 cat.

- IP საბრძოლველი საფარები: 128
პრონაგრაჟი, IP ბრძოლა შეიძლება, 128
PDE შეიძლება, 3000000, 3000000, 128
ბრძოლა, 3000000, 3000000, 128
დისკო, 19" - 196 პარაგრაფი ბრძოლა-
3000000, 3000000, 3000000, 3000000, 3000000
196 პარაგრაფი, 3000000, 3000000, 3000000
196 პარაგრაფი, 3000000, 3000000, 3000000
196 პარაგრაფი, 3000000, 3000000, 3000000

- 24 პორტიანი ქსელის კომუტატორი
FTP 6 cat. პლასტმასის ქსელის
როგები (ტელეფონისათვის)

- საბელეფონო ქსელის კაბელი
FTP 6 cat.


- 1/3" სათვალთვლო კამერა

-  უნივერსალური ჩამწერი
მონეზობილობა 16 სამუშაოვალ
კამერაზე (DVR) 2 TB -იანი მყარი
დისკით
— ქსელის კაბელი UTP 5e cat.

- **ორ მიმართულებიანი ტურნიკები**

ՅՈՒՆԵՍԿՈ:

სიჭურჭოვარი სქემა

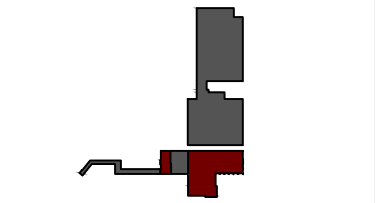

დაგეგვით:

საქართველო შრომის, ჯანმრთელობის და
სოციალურ უზრუნველყოფის სამინისტრო

პროექტის სახელწოდება

ლ. საყვარელიძის სახელობის დაწესებულება
ქონდროლისა და საზოგადოებრივი
ჯანმრთელობის ეროვნული ცენტრი.
აღმინისტრაციული შენობა და
სასაწყობო შენობები.

მონაწირთი:

ქ. თბილისი.
კახეთის გზატკეცილი, ალაქსევეკის №3.

მსწავლეობის	პერიოდ	დამატებითი
-------------	--------	------------

საქართველოს	გეოგრაფი	მეტეოროლოგი
	კლიმატოლოგი	

პრეზენტაციები	ფ. წვანაძე	
	ვ. ჭელიძე	
	ა. ღონაძე	
	ბ. ჟანაშვილი	

ნაწილობრივ	გ. დავითაშვილი	
ნაწილობრივ		



სუსტი ღონის ქსელის მოწყობა

მასშტაბი	თარიღი
----------	--------

1:200	თბილისი 2014 წელი
-------	-------------------

ნახაზის დასახელება

სარდაფის სართულის გეგმა +3.60 ნიშნულზე

სტადია	ფურცელი	ფურცლები
მუშა	სდ-7	14

I სარეგისტრაციო:

7 UTP 5e cat. ვიდეოკამერის მონტაჟის ქსელისათვის

I რეგისტრაციის ბოქსიდან კაბელი 8 წყვილიანი სინგლ-
 ლიმო G.652.D (პროვადირისათვის)

III სართულისკენ:	
6 UTP 5e cat.	ვიდეოკამერების ქსელისათვის
35 UTP 5e cat.	კაბელი საბაზოვიზიო ქსელისათვის


III სართულისაკენ:
1. ორბიჭიშვიტ ბრწყინვალე კაპელი 8 წებრიანი სინჯა-
ლგოდ G.652.D (კომპიუტერული ქსელისათვის)

1. ოპტიკურ ბოჭკოვანი კაბელი 8 წვერიანი სინჯა-
ლმოდ G.652.D (IP საბელუშონო ქსელისათვის)
7 UTP 5e cat. კაბელი საბელუშონო ქსელისათვის

III სართულიან:
3 FTP 6 cat. კაბელი კომპიუტერული ქსელისათვის

I სართულისაკენ:
 I ორბიტურ გოჭკოვანი კაბაული 8 წებრიანი სინგულარულ G.652.D (კონკრეტული ქველისათვის)

1. ოპტიმურ გოჭქოვანი კაბელი 8 წვერიანი სინგა-
ლმოდ G.652.D (IP საბელუშონო ქსელისათვის)

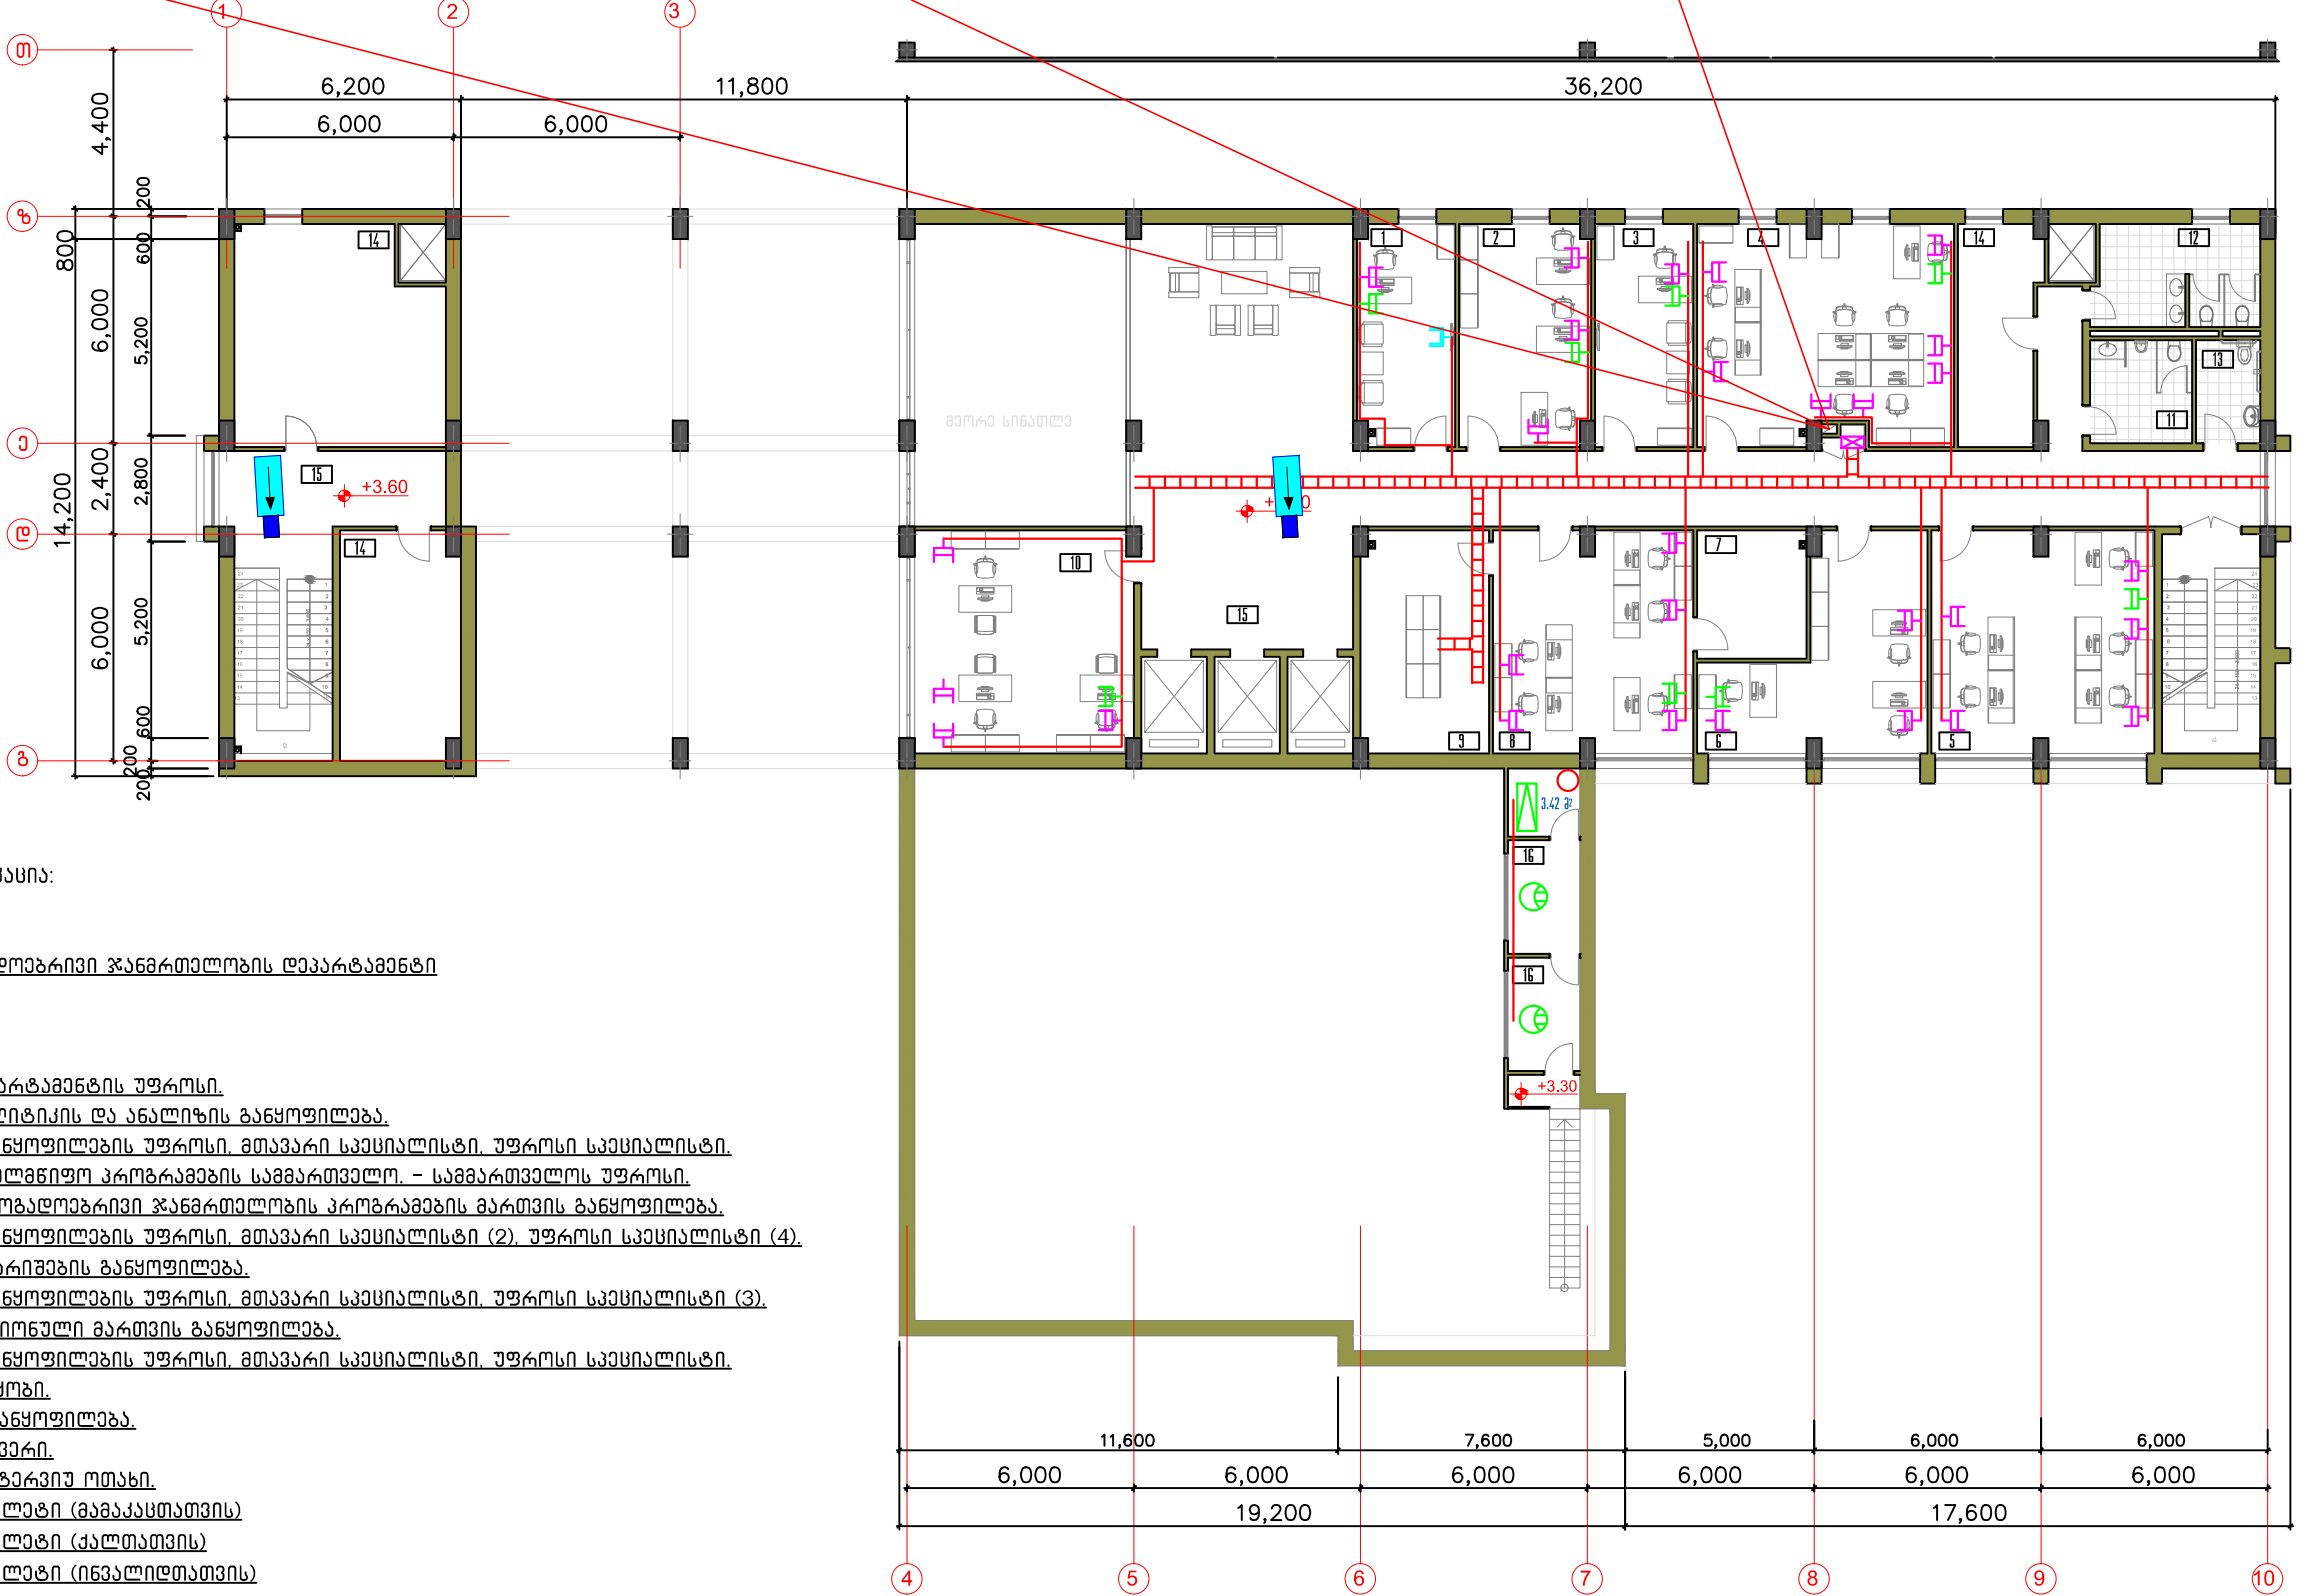

შეჯამება:

საზოგადოებრივი ჯანმრთელობის დეპარტამენტი

1. ღვაკარტაშვიტის უაროსი.
2. პოლიტიკის და ანალიზის განყოფილება.
 - განყოფილების უფროსი, მთავარი სპეციალისტი, უფროსი სპეციალისტი.
3. სახელმწიფო პროგრამების სამმართველო. - სამმართველოს უფროსი.
4. საზოგადოებრივი ჯანმრთელობის პროგრამების მართვის განყოფილება.
 - განყოფილების უფროსი, მთავარი სპეციალისტი (2), უფროსი სპეციალისტი (4).
5. ანგარიშების განყოფილება.
 - განყოფილების უფროსი, მთავარი სპეციალისტი, უფროსი სპეციალისტი (3).
6. კამიონული მართვის განყოფილება.
 - განყოფილების უფროსი, მთავარი სპეციალისტი, უფროსი სპეციალისტი.
7. საწყობი.
8. IT განყოფილება.
9. სერვერი.
10. საინტერვიუ ოთახი.
11. ტუალეტი (მამაკაცთათვის)
12. ტუალეტი (ქალთათვის)
13. ტუალეტი (ინვალიდთათვის)
14. ტექნიკური ოთახი.
15. პოლი-პორიდოქი.
16. ანტრასოლი. (სინქრონი, პროექტორი)

ადმინისტრაციული შენობა

ფურცელი	A-3	დაკვეთა №	7-2014
---------	-----	-----------	--------

-  12U კეპლერზე დასაბამებრებადო
საკონფიგურაციო პარალელ
-  24 პროტინენი ქმედის კომუტატორი
-  FTP 6 cat. უღასტების ქმედის
როგები (კომუნიკაციისთვის)
- კომუნიკაციური ქმედის კაბელი
FTP 6 cat.

 24 პორტიანი ქელის კომპიუტერი

საბელეუმონო ქელის კაბელი
FTP 6 cat.


 უნივერსალური ჩამწერი
მოწყობილობა 16 სათვალთვალო
კამერაზე (DVR) 2 TB -იანი მყარი
დისკით

— ქსელის კაბელები UTP 5e cat.

 ორ მიმართულებიანი ტურნიკები

შენიშვნა:

სიტუაციური სქემა

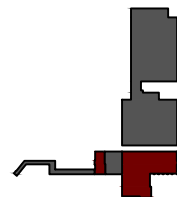

დაგეგვითი

საქართველო შრომის, ჯანმრთელობის და
სოციალური უზრუნველყოფის სამინისტრო

პროექტის სახელწოდება

ლ. საყვარელიძის სახელობის დაავადებათა
ქრონოლოგისა და საზოგადოებრივი
ჯანმრთელობის ეროვნული ცენტრი.
აღმინისტრაციული შენობა და
სასაწყობო შენობები.

მისამართი:

ქ. თბილისი,
ქახეთის გზატკეცილი, ალაქსანოვის №3.

თანამდებობა	გვარი	ხელმოწერა
პროექტორები	ზ. სვანაძე	
	ვ. შელიძე	
	ა. ლონაძე	
	ა. ჟანაღლიშვილი	
ინჟინერი	ბ. ლავითაშვილი	



შპს "სტუდია 4"

ქ. თბილისი.
 სს. ყაზბეგის. ჰაზრატის №2 / პეტიციის. 1. №24

სუსტი ღანების ქსელების მოწყობა

მასშტაბი	თარიღი
1:200	2023.08.28

1.200	08/01/2014 09:00
-------	------------------

စာမျက်နှာ ၁၆၁

სტადია	ფურცელი	ფურცლები
მუშა	სდ-8	14

6 UTP 5e cat. ვიდეომეტლაჟურების ქელისათვის
42 UTP 5e cat. კაბელი სატელეფონო ქელისათვის


35 UTP 5e cat. კაბელი სატელევიზიო ქსელისათვის

1 ოპტიკურ ბოჭკოვანი კაბელი 8 წყერინანი სინამდვილეში G.652.D (კომპიუტერული ქსელისათვის)

ლემო G.652.D (IP საბეჭდო ქაღალდი)

8 FTP 6 cat. კაბელი კომპიუტერული ქსელისათვის

3 FTP 6 cat. კაბელი კომპიუტერული ქსელისათვის

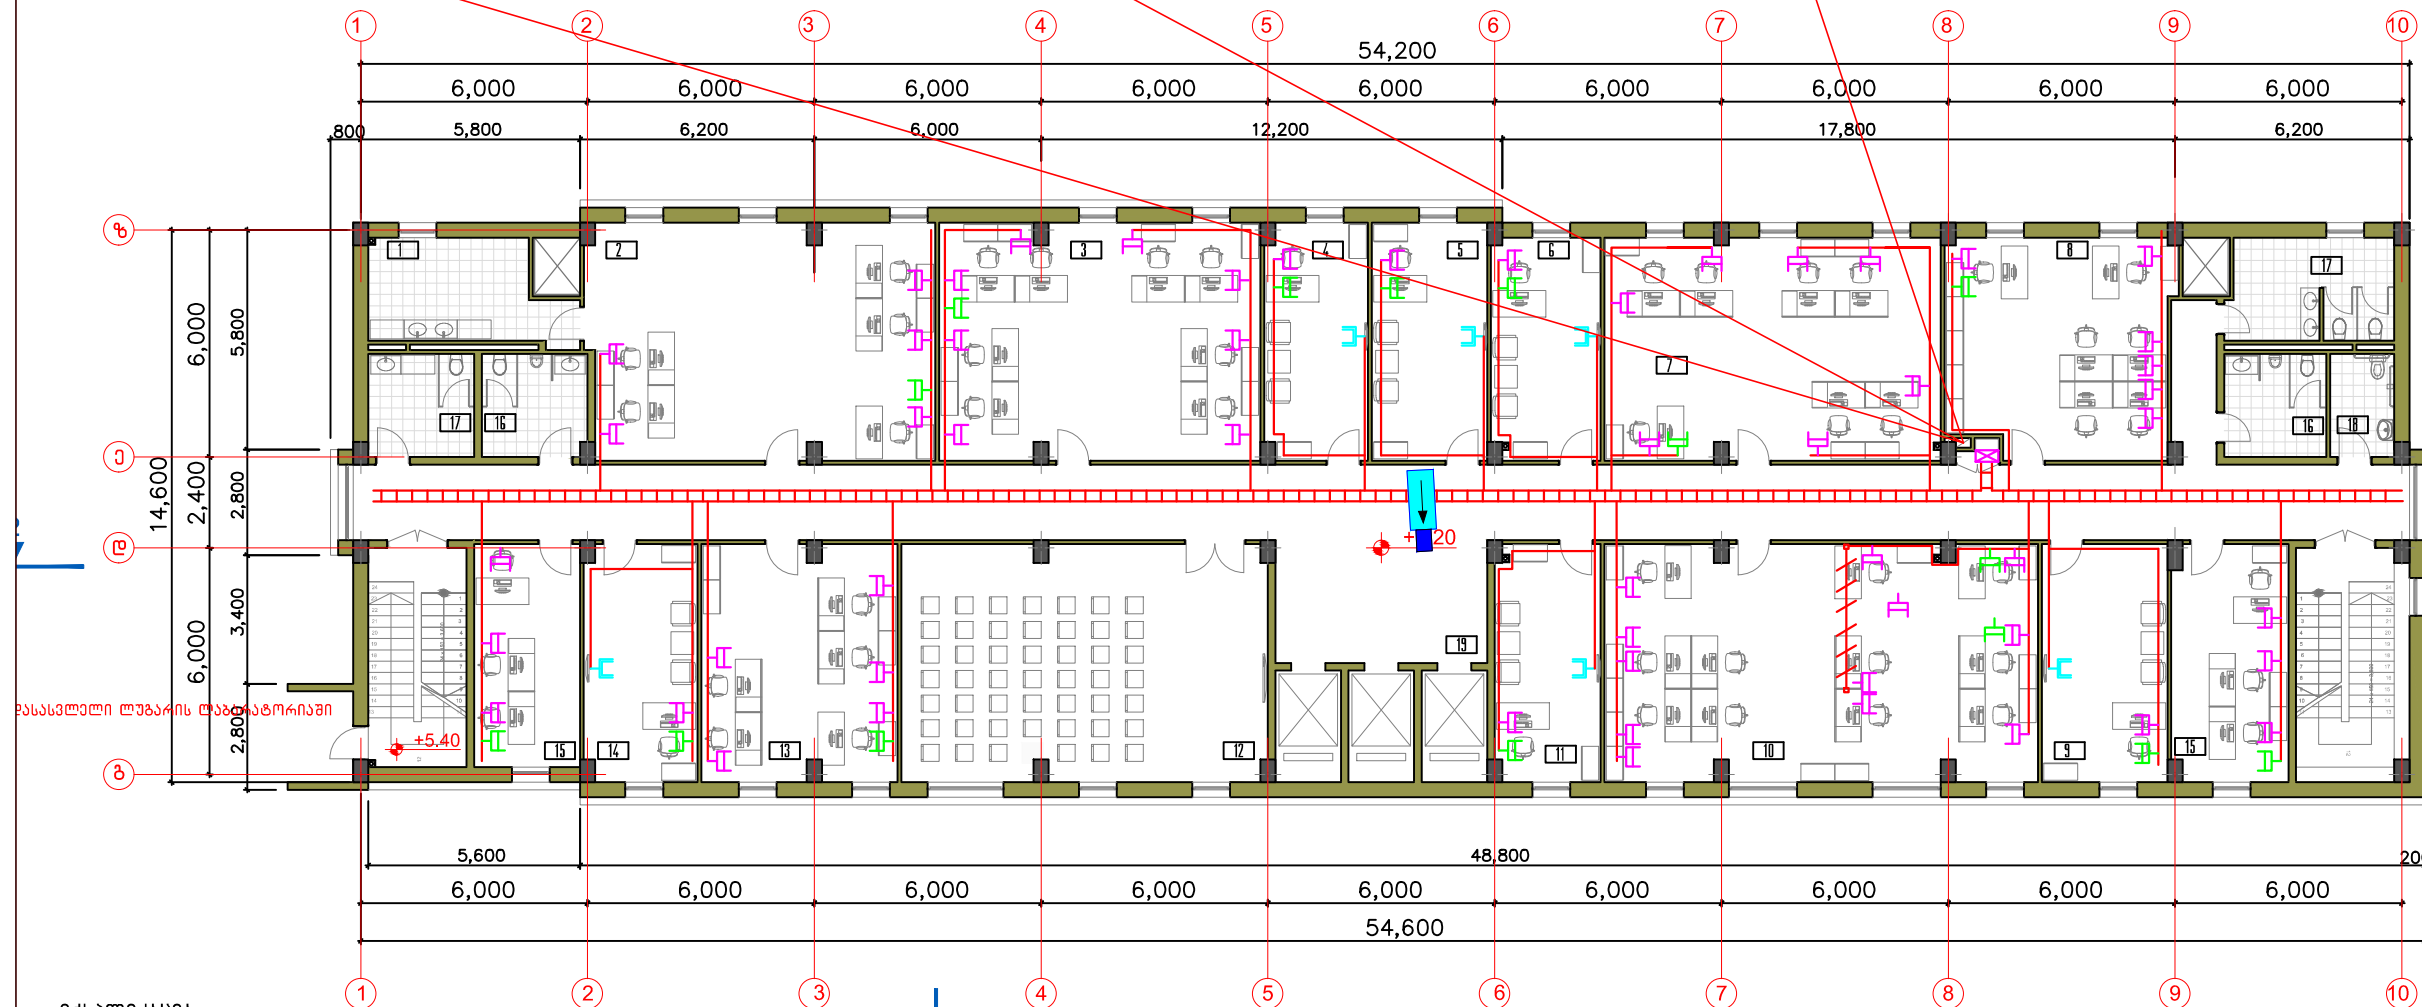


ექსპლიკაცია:

1. ლაბორატორიის სამრეცხაო.
2. ლაბორატორია.
3. ნოზოკომიური, აღმოცენებადი, წყლით და საკვებით გადამცემი დაავადებების და პარაზიტოლოგიის სამმართველო.
- მთავარი სპეციალისტი (3), უფროსი სპეციალისტი (3), სპეციალისტი (2).
4. ნოზოკომიური, აღმოცენებადი, წყლით და საკვებით გადამცემი დაავადებების და პარაზიტოლოგიის სამმართველო.
- სამმართველოს უფროსი.
5. დაპატენტების უფროსი.
6. აივ/შიდსი, ტუბერკულოზის, სხვდ და კვავტივების სამმართველო. - სამმართველოს უფროსი.
7. აივ/შიდსი, ტუბერკულოზის, სხვდ და კვავტივების სამმართველო.
- მთავარი სპეციალისტი (2), უფროსი სპეციალისტი (2), სპეციალისტი (2), დამხმარე სპეციალისტი (1).
8. იმუნოკოორდინაციის დაგეგმვის და მონიტორინგის სამმართველო. - მთავარი სპეციალისტი (2), უფროსი სპეციალისტი (3), სპეციალისტი (1).
9. იმუნოკოორდინაციის დაგეგმვის და მონიტორინგის სამმართველო. - სამმართველოს უფროსი.
10. მართვადი, რასპირატორული და ზოონოზური დაავადებების სამმართველო.
- მთავარი სპეციალისტი (5), უფროსი სპეციალისტი (3), სპეციალისტი (2), დამხმარე სპეციალისტი (1).
11. მართვადი, რასპირატორული და ზოონოზური დაავადებების სამმართველო. - სამმართველოს უფროსი.
12. სასწავლო დარბაზი №1.
13. ვაქცინების ექსპლემის და სივი ჯაჟვის სამმართველო. - მთავარი სპეციალისტი, უფროსი სპეციალისტი (2), სპეციალისტი (2).
14. ვაქცინების ექსპლემის და სივი ჯაჟვის სამმართველო. - სამმართველოს უფროსი.
15. შტატგარეშე მანამგრომლები.
16. ტუალეტი (მამაკაცთათვის)
17. ტუალეტი (ქალთათვის)
18. ტუალეტი (ივალდმთათვის)
19. ქორიდორი

ადმინისტრაციული ღეკარტამენტი

III სართულიდან:
5 UTP 5e cat. ვიდეოკამერების ქსელისათვის
35 UTP 5e cat. კაბელი სტეპლევიზიონი ქსელისათვის
V სართულისაკენ:
4 UTP 5e cat. ვიდეოკამერების ქსელისათვის
30 UTP 5e cat. კაბელი სტეპლევიზიონი ქსელისათვის

III სართულიდან:
1 ოპტიკურ ბოჭკოვანი კაბელი 8 წვერიანი სინგლ-
ლოლ G.652.D (კომპიუტერული ქსელისათვის)
1 ოპტიკურ ბოჭკოვანი კაბელი 8 წვერიანი სინგლ-
ლოლ G.652.D (IP სტეპლევიზიონი ქსელისათვის)

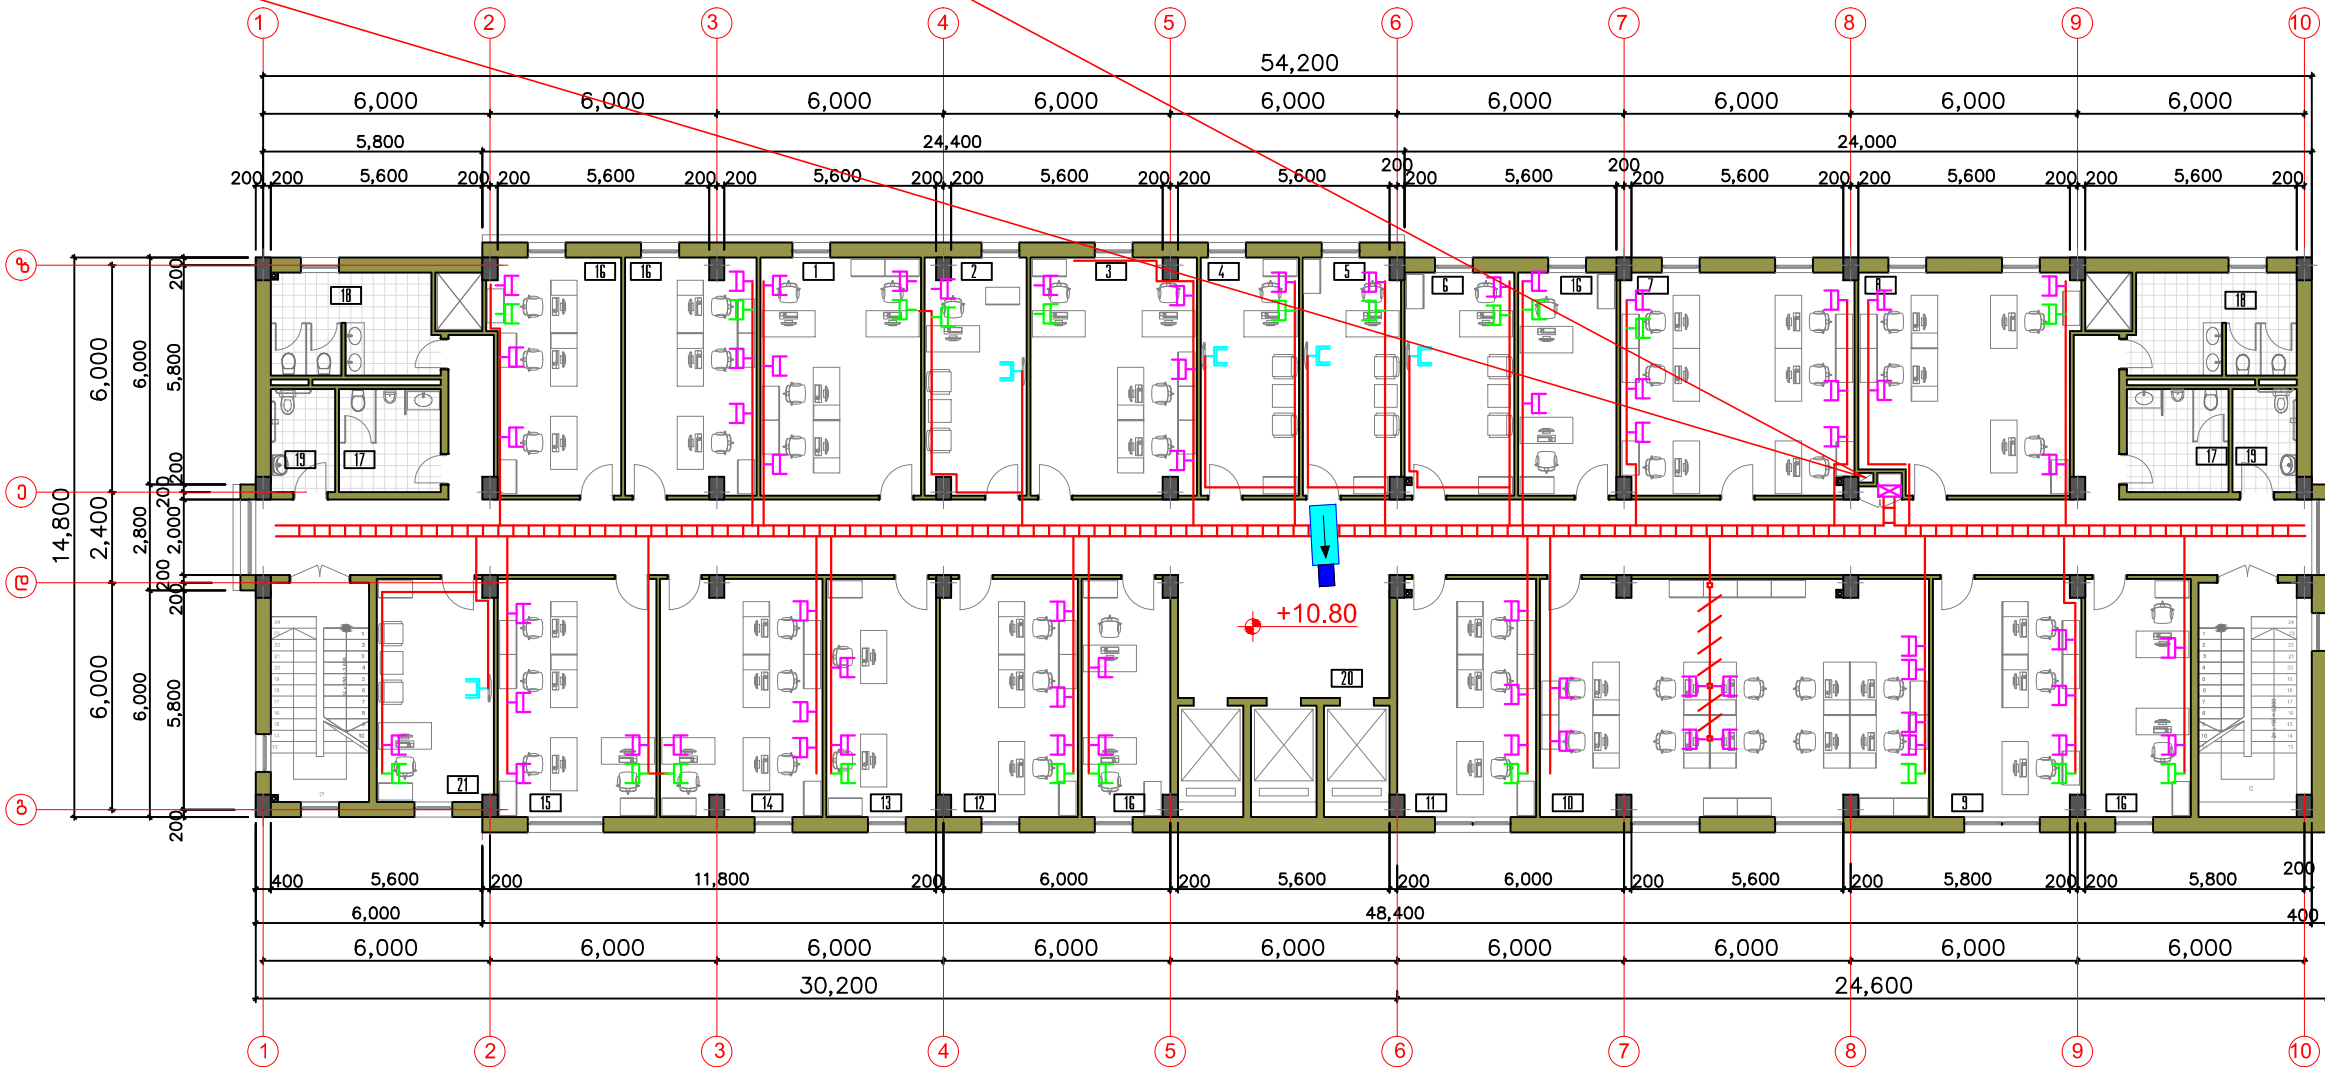

ექსპლიკაცია:


ადმინისტრაციული ღეკარტამენტი

1. იურიდიული სამმართველო. - მთავარი სვეციალისტი (3), სვეციალისტი.
2. იურიდიული სამმართველოს უფროსი.
3. ადმინისტრაციული სამმართველოს მართვის განყოფილება. - განყოფილების უფროსი, მთავარი სვეციალისტი, უფროსი სვეციალისტი (2).
4. ტექნიკური უზრუნველყოფის და ლოგისტიკის სამმართველო. - სამმართველოს უფროსი.
5. სამმართველოს უფროსი.
6. ღეკარტამენტის უფროსი.
7. ლოგისტიკის განყოფილება. - განყოფილების უფროსი, მთავარი სვეციალისტი (2), უფროსი სვეციალისტი (2), სვეციალისტი.
8. ინფორმაციული ტექნოლოგიების და ელექტრონული საჯანდაცვის განყოფილება - განყოფილების უფროსი, მთავარი სვეციალისტი (2), უფროსი სვეციალისტი.
9. ტექნიკური მომსახურების განყოფილება. - განყოფილების უფროსი, მთავარი სვეციალისტი (2).
10. ტექნიკური მომსახურების განყოფილება. - უფროსი სვეციალისტი (10).
11. ტექნიკური მომსახურების განყოფილება. - სვეციალისტი (3).
12. საზოგადოებასთან/განმავლობის ურთიერთობის განყოფილება. - განყოფილების უფროსი, მთავარი სვეციალისტი, უფროსი სვეციალისტი.
13. სხელი ხაზი.
14. საორგანიზაციო/კოორდინაციის განყოფილება. - განყოფილების უფროსი, მთავარი სვეციალისტი, უფროსი სვეციალისტი (2).
15. საქმის წარმომადგენლის განყოფილება. - განყოფილების უფროსი, მთავარი სვეციალისტი, უფროსი სვეციალისტი (2).
16. შტატბარეშე მანამდრომდე.
17. ტუალეტი (განმავლობის)
18. ტუალეტი (ქალთათვის)
19. ტუალეტი (მამაკაცთათვის)
20. კორიდორი

21. რეგისტრაციული ღეკარტამენტი - უფროსი.

ადმინისტრაციული შენობა

მომთხე სართულის გეგმა
+10.80 ნიშნულზე

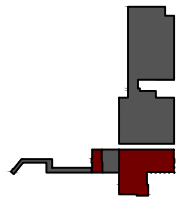ფორმატი	A-3	დაკვეთა №	7-2014					
პროექტის აღწერა								
	12U კედეზე დასაბარებელი საკომუნიკაციო კარაბი							
	24 პორტანი ქსელის კომუტატორი FTP 6 cat. პლასტმასის ქსელის როგები (კომპიუტერისათვის)							
	კომპიუტერული ქსელის კაბელი FTP 6 cat.							
	IP სტრუქტურული სისტემა: 128 ადრესები, IP ბარე მონიტორინგი, 128 POE მხარდაჭერით, მინიმუმ ორი ბრუნეკალი ხაზის ბრუნეკალით დისკი, 19" - იან კარაბზე განთავს- ების შესაძლებლობით, ინტეგრირებუ- ლი IVR სტანდარტული უნდობისათვის დასტანდარტული ქსელის სისტემა 5 ადრესები (მასაბისათვის)							
	24 პორტანი ქსელის კომუტატორი							
	FTP 6 cat. პლასტმასის ქსელის როგები (ტელეფონისათვის)							
	სტრუქტურული ქსელის კაბელი FTP 6 cat.							
	1/3" სტრუქტურული კაბეა							
	შენიშნული ნიშნები მონიტორინგი 16 სტრუქტურული კამერაზე (DVR) 2 TB -იანი მყარი დისკით							
	ქსელის კაბელი UTP 5e cat.							
	ორ მონიტორინგის ტერმინალი							
შენიშვნები:								
სიტუაციური სქემა								
								
დაკვეთი:								
საქართველო შრომის, ჯანმრთელობის და სოციალურწმელობის სამინისტრო								
პროექტის სახელწოდება								
ლ. საჯაროობის სახელობის დაბადებათა კონტროლის და საზოგადოებრივი ჯანმრთელობის ეროვნული ცენტრი. ადმინისტრაციული შენობა და სასაწმე შენობები.								
მისამართი:								
ქ. თბილისი. ქანთის გზატკეცილი, ალექსანდრე №3.								
თანამდებობა	გეგმარი	ხელმოწერა						
პროექტორი	ზ. სანაძე							
	ვ. შილიძე							
	ა. დონაძე							
	გ. მანაშაიშვილი							
მომთხე	ბ. დამთავრებული							
შპს "სტუდია 4"								
ქ. თბილისი. ალ. მუხომანის გზატკეცილი №2 / კანთის ქ. №34								
სუსტი დენების ქსელების მოწყობა								
მასშტაბი	თარიღი							
1:200	თბილისი 2014 წელი							
ნახაზის დასახელება								
მომთხე სართულის გეგმა +10.80 ნიშნულზე								
სტადია	ფურცელი	ფურცლები						
	სდ-9	14						

[illegible]


მეხუთე სართულის გეგმა
+14.40 ნიშნულზე

[illegible]

სამედისინო სტატისტიკის დეპარტამენტი ----- არაგადამდებ დავადებათა დეპარტამენტი

ადმინისტრაციული შენობა

გეგმვა სართულის გეგმა
+18.00 ნიშნულზე

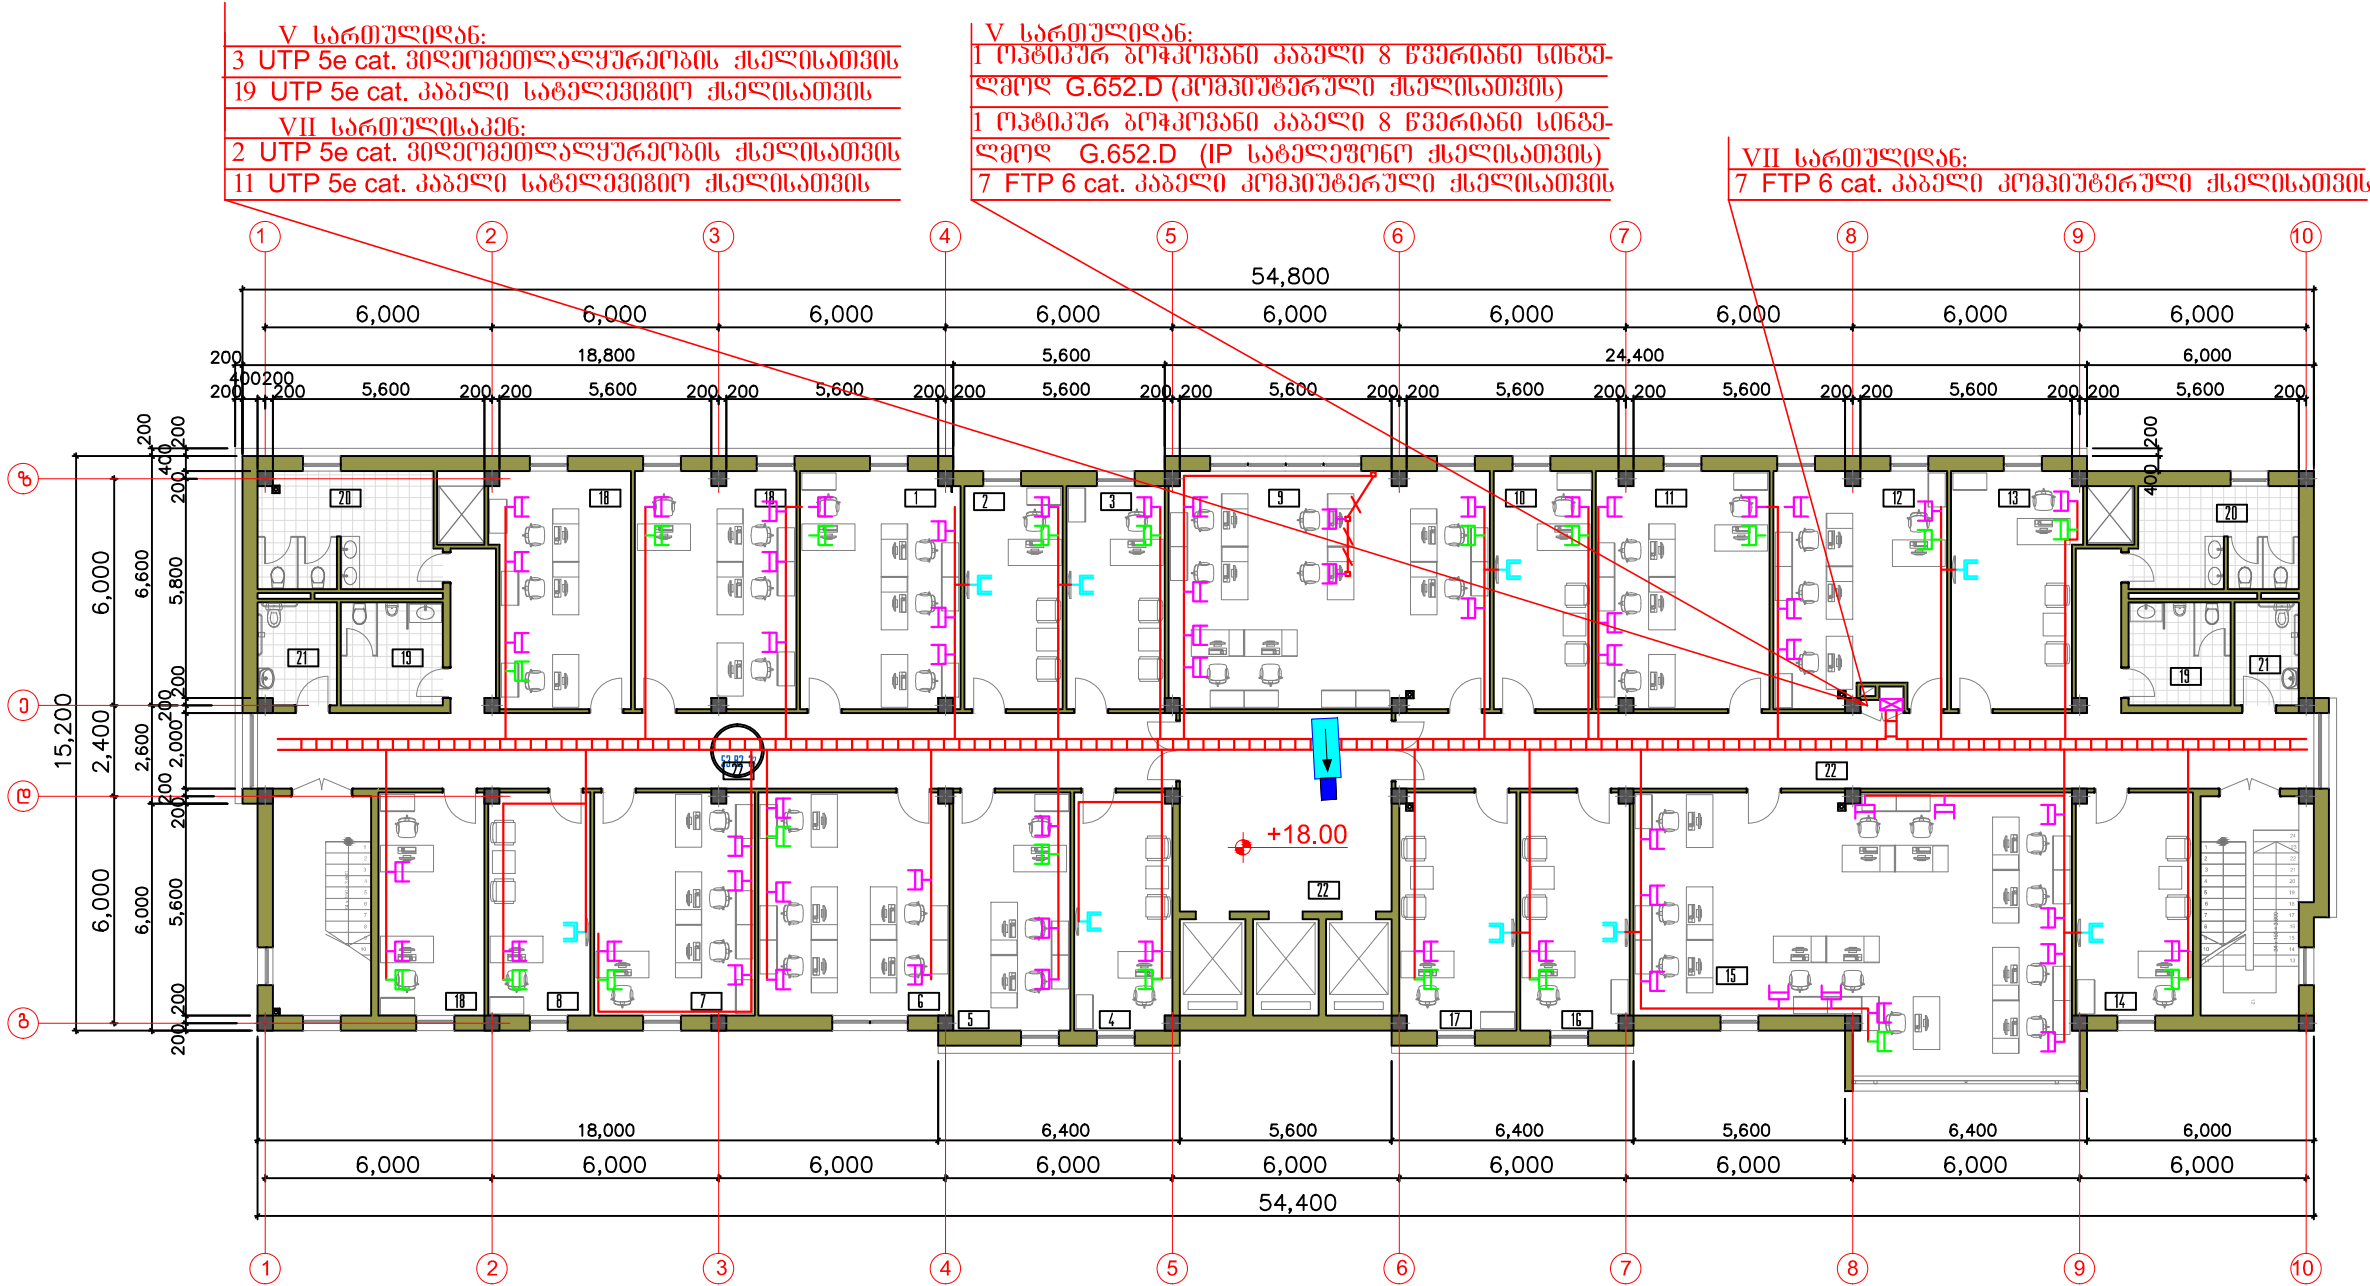

ფორმატი	A-3	დაკვეთა №	7-2014
პროექტის აღნიშვნები			
12U კაბელები დასაბეზრებელი საკონსტრუქციო კარატი 24 პორტის ქსელის კომპიუტერული FTP 6 cat. პლასტმასის ქსელის როგორც (კომპიუტერისათვის) კომპიუტერული ქსელის კაბელი FTP 6 cat. IP საბელევიზიო საგზავნი: 128 პორტები, IP ბარა ვიდეორეგისტრაციის, 128 POE მხარდაჭერის, მიწოდება ორი ბრუნავალი ხაზის ბაზისათვის დისკი, 19" - იან კარატი ბანის- მასის შესაძლებლობით, ინტეგრირება- ში IVR სტანდარტული ფუნქციონირების დასაბეზრებელი ქსელის ბანის 5 ბანის (მასაბანის დისკი) 24 პორტის ქსელის კომპიუტერული FTP 6 cat. პლასტმასის ქსელის როგორც (ბელევიზიისათვის) საბელევიზიო ქსელის კაბელი FTP 6 cat. 1/3" საბელევიზიო კაბელი შენიშნული ნიშნები მონტაჟის 16 საბელევიზიო კამერები (DVR) 2 TB -იანი მხარის დისკი ქსელის კაბელი UTP 5e cat. ორ მიმართულებით ტრანსმისი			
შენიშვნები:			
სტატისტიკის დეპარტამენტი			
დაკვეთა:			
საქართველო გეგმის, ჯანდაცვის და			
სოციალური უწყის საინჟინერო			
პროექტის სახელწოდება			
ლ. სახელწოდების სახელწოდება დაკვეთისათვის			
კონსტრუქციის და სახელწოდების			
ჯანდაცვის უწყის საინჟინერო			
ადმინისტრაციული შენობა და			
სახელწოდება შენობა			
მისამართი:			
ქ. თბილისი,			
ქ. თბილისი, გ. ბაგრატიონის, ალექსანდრე N-3.			
თანამდებობა	გვარი	ხელმოწერა	
პროექტის	1. სახელწოდება		
	2. ფაქტი		
	3. დონა		
	4. ფაქტი		
ინჟინერი	5. დონა		
შპს "სტალი 4"			
ქ. თბილისი,			
ქ. თბილისი, გ. ბაგრატიონის, ალექსანდრე N-3.			
სუსტი დონის ქსელის მოწყობა			
მასშტაბი	თარიღი		
1:200	თბილისი 2014 წელი		
ნახაზის დასახელება			
გეგმვა სართულის გეგმა +18.00 ნიშნულზე			
სტადია	ფურცელი	ფურცლები	
გეგმა	სტ-11	14	

გეგმვისათვის:

სამედისინო სტატისტიკის დეპარტამენტი

- გეგმვისათვის ანალიზის, დარღვევის და გეგმვისათვის დეპარტამენტის დეპარტამენტი.
- მთავარი სპეციალისტი, უფროსი სპეციალისტი, სპეციალისტი (2).
- გეგმვისათვის ანალიზის, დარღვევის და გეგმვისათვის დეპარტამენტის დეპარტამენტი.
- დეპარტამენტის უფროსი.
- დეპარტამენტი უფროსი.
- რუბრული სტატისტიკის დეპარტამენტი. - დეპარტამენტის უფროსი.
- რუბრული სტატისტიკის დეპარტამენტი. - უფროსი სპეციალისტი (3).
- რუბრული სტატისტიკის დეპარტამენტი. - მთავარი სპეციალისტი (2), სპეციალისტი (3).
- რუბრული სტატისტიკის დარღვევის და კლასიფიკაციის დეპარტამენტი.
- მთავარი სპეციალისტი, უფროსი სპეციალისტი (3).
- რუბრული სტატისტიკის დარღვევის და კლასიფიკაციის დეპარტამენტი. - დეპარტამენტის უფროსი.
- გეგმვისათვის დანერგვის დეპარტამენტი.
- გეგმვისათვის (გეგმვისათვის)
- გეგმვისათვის (გეგმვისათვის)
- გეგმვისათვის (გეგმვისათვის)

გეგმვისათვის:

არაგადამდებ დავადებათა დეპარტამენტი

- პროექტული დავადების დეპარტამენტი.
ადმინისტრაციული შენობა


მეშვილე სართულის გეგმა
+21.60 ნიშნულზე

ადმინისტრაცია

VI სართულიდან:
2 UTP 5e cat. ვიდეორეგისტრაციის ქსელისათვის
11 UTP 5e cat. კაბელი საბელაშვილი ქსელისათვის
VIII სართულისაკენ:
1 UTP 5e cat. ვიდეორეგისტრაციის ქსელისათვის
2 UTP 5e cat. კაბელი საბელაშვილი ქსელისათვის

VI სართულიდან:
1 ოპტიკურ ბოჭკოვანი კაბელი 8 წვერიანი სინგე-
ლზოვ G.652.D (კომპიუტერული ქსელისათვის)
1 ოპტიკურ ბოჭკოვანი კაბელი 8 წვერიანი სინგე-
ლზოვ G.652.D (IP საბელაშვილი ქსელისათვის)

VIII სართულისაკენ:
2 FTP 6 cat. კაბელი კომპიუტერული ქსელისათვის
VI სართულისაკენ:
7 FTP 6 cat. კაბელი კომპიუტერული ქსელისათვის

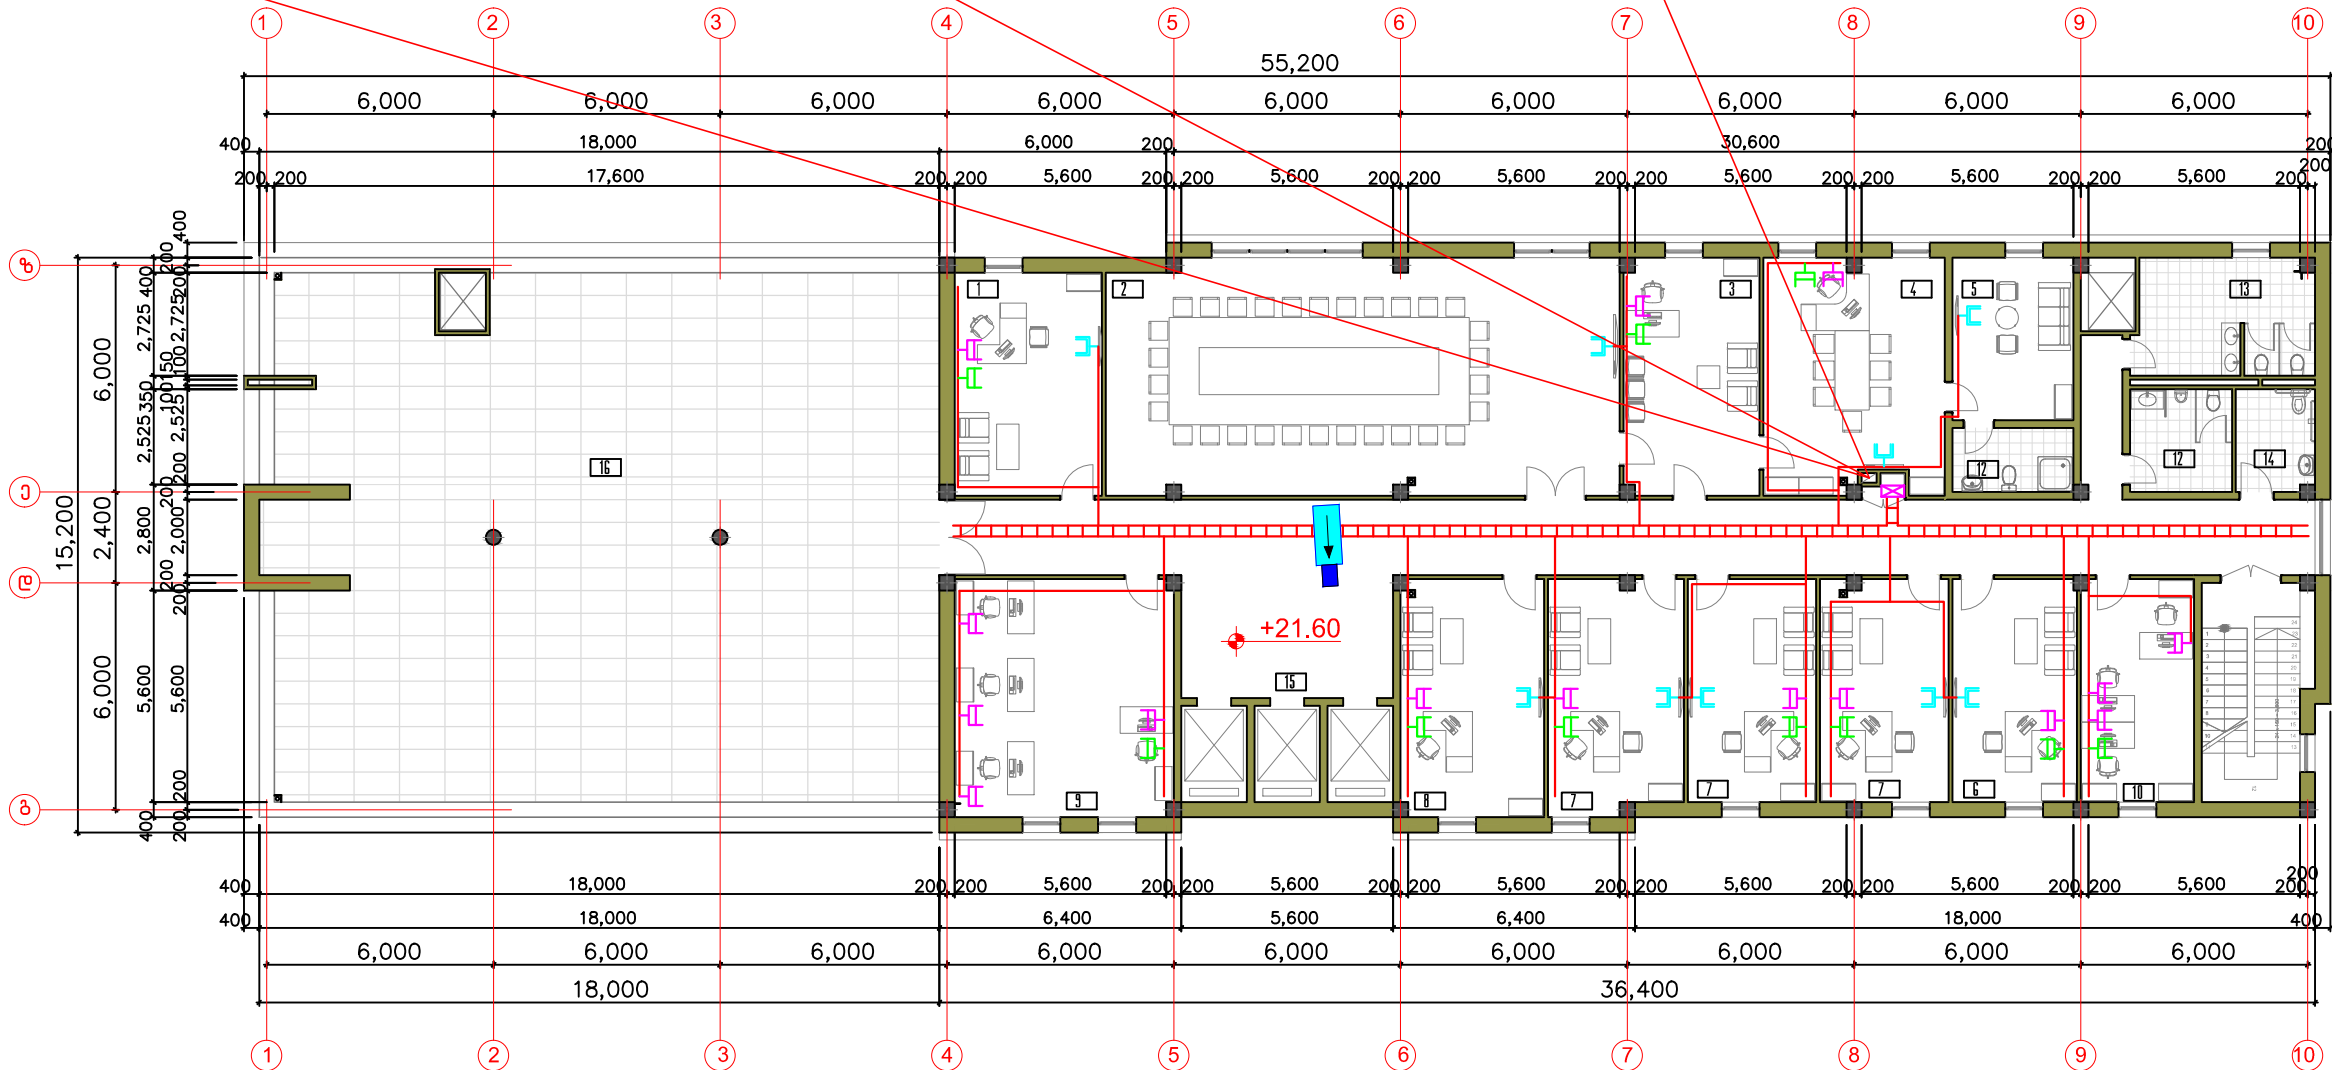


ექსპლიკაცია:



ადმინისტრაცია

- განვარაუდებული დირექტორის მრჩეველი უსაფრთხოების საკითხებში.
- სამართლებრივი მომსახურება.
- მდივანი.
- განვარაუდებული დირექტორი.
- მოსახლენი მდივანი.
- განვარაუდებული დირექტორის მოადგილე მდივანი.
- განვარაუდებული დირექტორის მოადგილე.
- მრჩეველი/სახელმწიფო მდივანი.
- მდივანი აუდიტის განყოფილება - განყოფილების უფროსი, მთავარი სპეციალისტი, უფროსი სპეციალისტი (2).
- მტკიცებელი მანქანების მფლობელი.
- ტელეფონი.
- ტელეფონი (მანქანისათვის)
- ტელეფონი (ქალთათვის)
- ტელეფონი (ინფორმაციისათვის)
- კოლი-კორიდორი.
- ტექნიკური ტარა.

ფორმატი	A-3	დაკვეთის №	7-2014
პროექტის აღწერა			
	12U კაბელზე დასაბამიდან ქსელის საკონსტრუქციო კარატი		
	24 პორტები ქსელის კომპიუტერული FTP 6 cat. პლასტმასის ქსელის როგები (კომპიუტერისათვის)		
	კომპიუტერული ქსელის კაბელი FTP 6 cat.		
	IP საბელაშვილი საბელაშვილი: 128 პორტები, IP ბაზა შედგება, 128 POE მხარდაჭერის, მინიმუმ ორი ბოჭკოვანი ხაზის გამოყენებით დისკი, 19" - იან კარატიდან განი- მდებარე მხარდაჭერის, ინტეგრირე- ბული IVR სტანდარტული ფუნქციონალი დასაბამიდან ქსელისათვის 5 პორტები (მხარდაჭერის დისკიდან)		
	24 პორტები ქსელის კომპიუტერული FTP 6 cat. პლასტმასის ქსელის როგები (ტელეფონისათვის)		
	საბელაშვილი ქსელის კაბელი FTP 6 cat.		
	1/3" სამიწისქვეშა კაბელი		
	შენიშვნა: ჩამოყალიბებული მონტაჟი 16 სამიწისქვეშა კაბელი (DVR) 2 TB -იანი მხარე დისკი		
	ქსელის კაბელი UTP 5e cat.		
	ორ მიმართულებიდან ტრანსმისი		
შენიშვნები:			
სტრუქტურული სქემა			

საფინანსო-ეკონომიკური ღეკარტამენტი

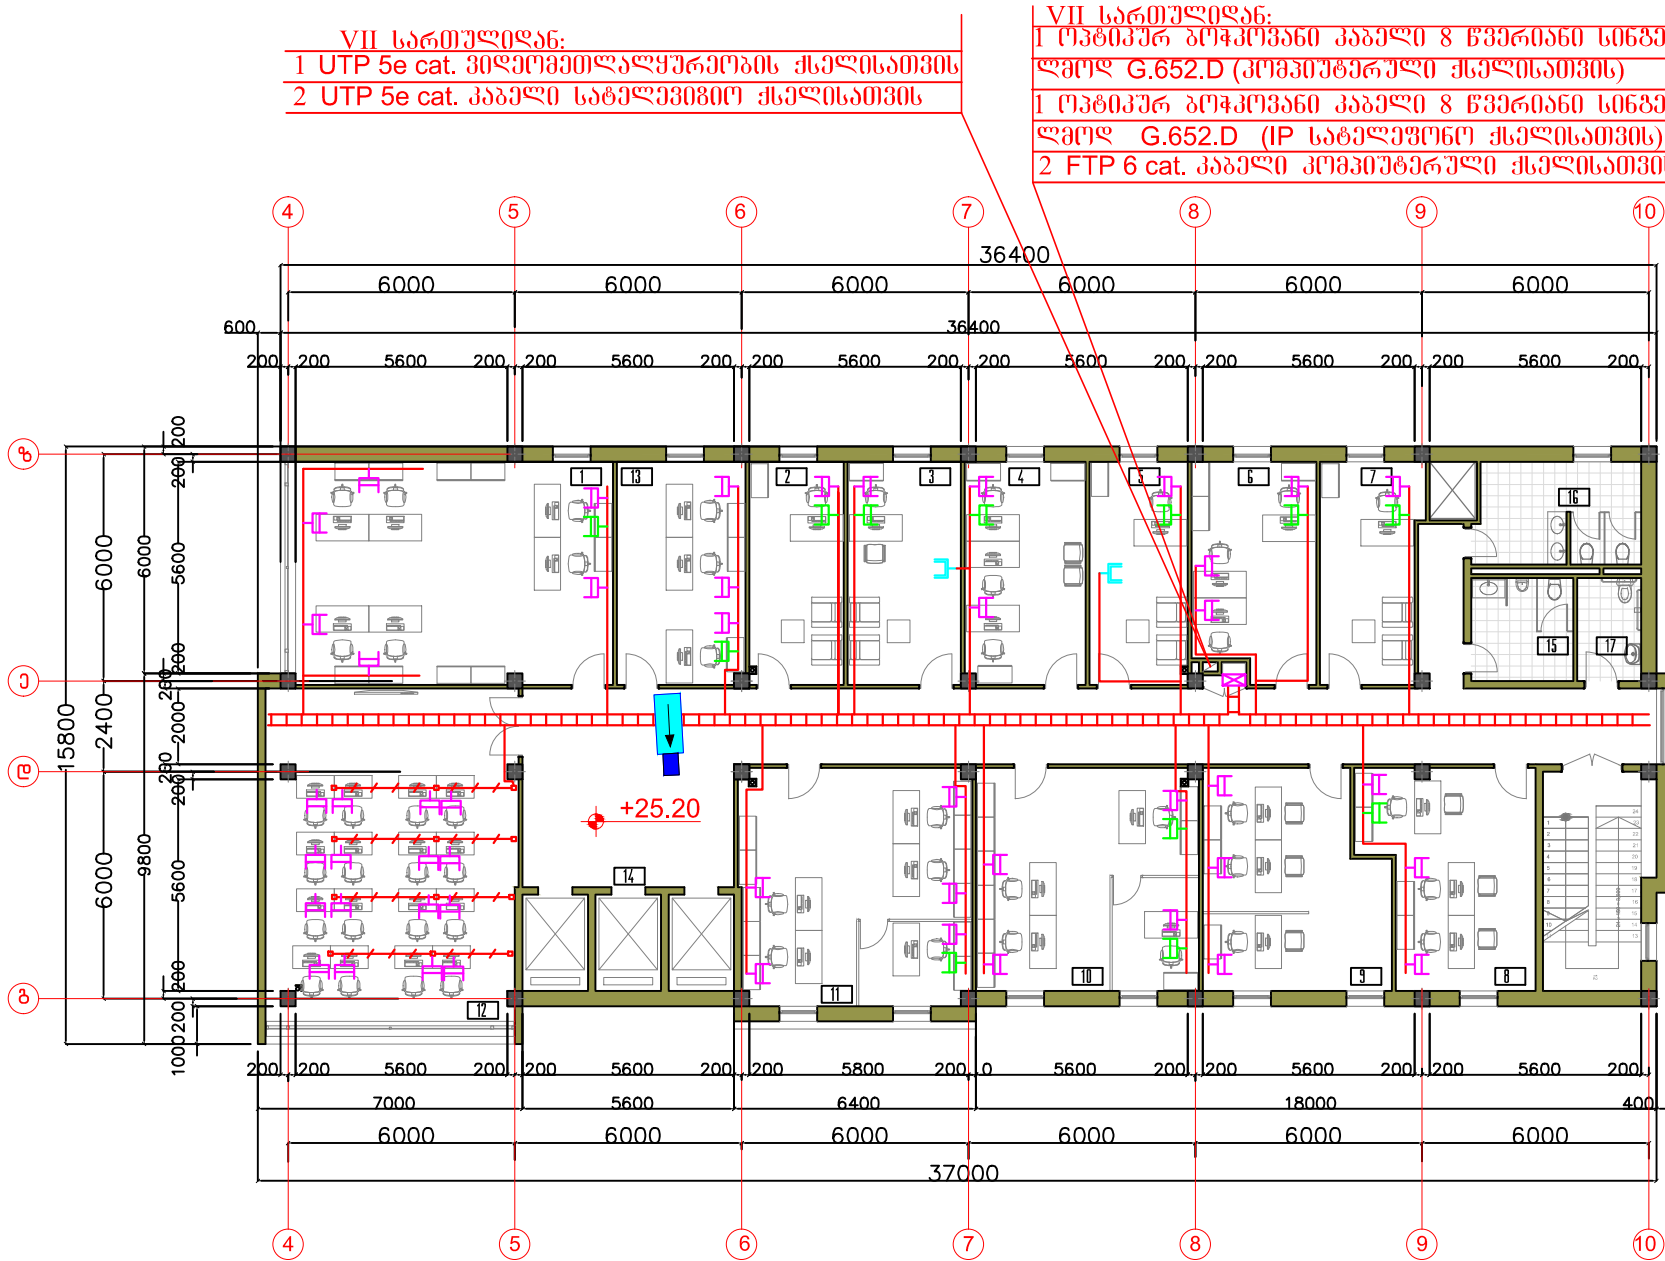

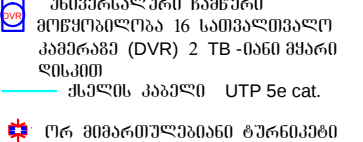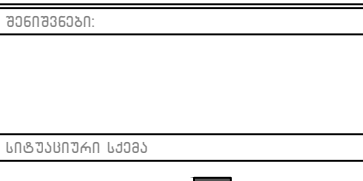ფორმატი	A-3	დაკვეთა №	7-2014
პროექტის აღწერა			
	12U კეფლზე დასაბარებული საკომუნიკაციო კარაბი		
	24 პორტინი ქსელის კომუნიკაციური FTP 6 cat. პლასტმასის ქსელის რეგები (კომუნიკაციისათვის)		
	კომუნიკაციური ქსელის კაბელი FTP 6 cat.		
	IP სატელეფონო საფარი: 128 აბრეშები, IP ბარე შეერთებით, 128 POE მხარდაჭერით, 3000მმ ორი ბრეშინი ხაზის ბრეშინი ბრეშინი ღრუბრები, 19" - იან კარაბი ბრეშინი მხარდაჭერით, ინტეგრირებული IVR ტანდარტული ფუნქციონალი დასაბარებული ქსელის ბრეშინი 5 აბრეშები (მხარდაჭერის ღრუბრებით)		
	24 პორტინი ქსელის კომუნიკაციური		
	FTP 6 cat. პლასტმასის ქსელის რეგები (ტელეფონისათვის)		
	სატელეფონო ქსელის კაბელი FTP 6 cat.		
	1/3" სამიწისქვეშა კაბელი		
	შენიშვნები ჩამოყალიბებული მონტაჟი 16 სამიწისქვეშა კაბელი (DVR) 2 TB -იანი მხარე ღრუბრით		
	ქსელის კაბელი UTP 5e cat.		
	ორ მხარეთაგან ბრეშინი		
შენიშვნები:			
			
სტრუქტურული სქემა			
			
დაკვეთა:			
საქართველო შრომის, ჯანმრთელობის და სოციალური უზრუნველყოფის სამინისტრო			
პროექტის სახელწოდება			
ლ. სახელმწიფოს სახელმწიფო დაკვეთისათვის კონტრაქტის და სახელმწიფო პანორამის ეროვნული მხარე, აღმინისტრაციული მხარე და სასაწყობო მხარე.			
მისამართი:			
ქ. თბილისი, კახეთის გზატკეცილი, ალექსანდრე ნიკოლაძის №3.			
თანამდებობა	გვარი	ხელმოწერა	
პროექტორი	ზ. სპანაძე		
	ვ. ჭელიძე		
	ა. დონაძე		
	ბ. მანუჩიშვილი		
ინჟინერი	ბ. დავითაშვილი		
			
შპს "სტუდია 4"			
სტუდია დიზაინის ქსელის მონტაჟი			
მასშტაბი	თარიღი		
1:200	თბილისი 2014 წელი		
ნახაზის დასახელება			
მხარე სართლის გეგმა +25.20 ნიშნულზე			
სტადია	ფურცელი	ფურცლები	
მუშა	სმ-13	14	

გლობალური ფონდის კრედიტების განმარტებული სამსახური

ქვეყნიანია:

საფინანსო-ეკონომიკური ღეკარტამენტი

- შესყიდვების სამმართველო. - მთავარი სპეციალისტი (4), უფროსი სპეციალისტი (2).
- შესყიდვების სამმართველო. - სამმართველოს უფროსი.
- ღეკარტამენტის უფროსი.
- საფინანსო სამმართველო. - მთავარი სპეციალისტი (2), უფროსი სპეციალისტი.
- საფინანსო სამმართველო. - სამმართველოს უფროსი.
- ბუღალტრული აღრიცხვა-ანგარიშების სამმართველო. - მთავარი სპეციალისტი (2), უფროსი სპეციალისტი.
- ბუღალტრული აღრიცხვა-ანგარიშების სამმართველო. - სამმართველოს უფროსი.

- სატრენინგო ოთახი.
- მტკიცებაზე თანამშრომლები.
- პოლი-კორიდორი.
- ტუალეტი (გამაჯანმრთელები)
- ტუალეტი (ქალთათვის)
- ტუალეტი (მამაკაცთათვის)

გლობალური ფონდის კრედიტების განმარტებული სამსახური


- განყოფილება №1.
- განყოფილება №2.
- განყოფილება №3.
- განყოფილება №4.



[illegible]

III სართულიდან:	
2 სხანაბრო სიზნაღიზნაღის სპეციალური კაბელები	1X2X1.5
I სართულიდან:	
3 სხანაბრო სიზნაღიზნაღის სპეციალური კაბელები	1X2X1.5

მეორე სართულის გეგმა
+3.60 ნიშნულზე

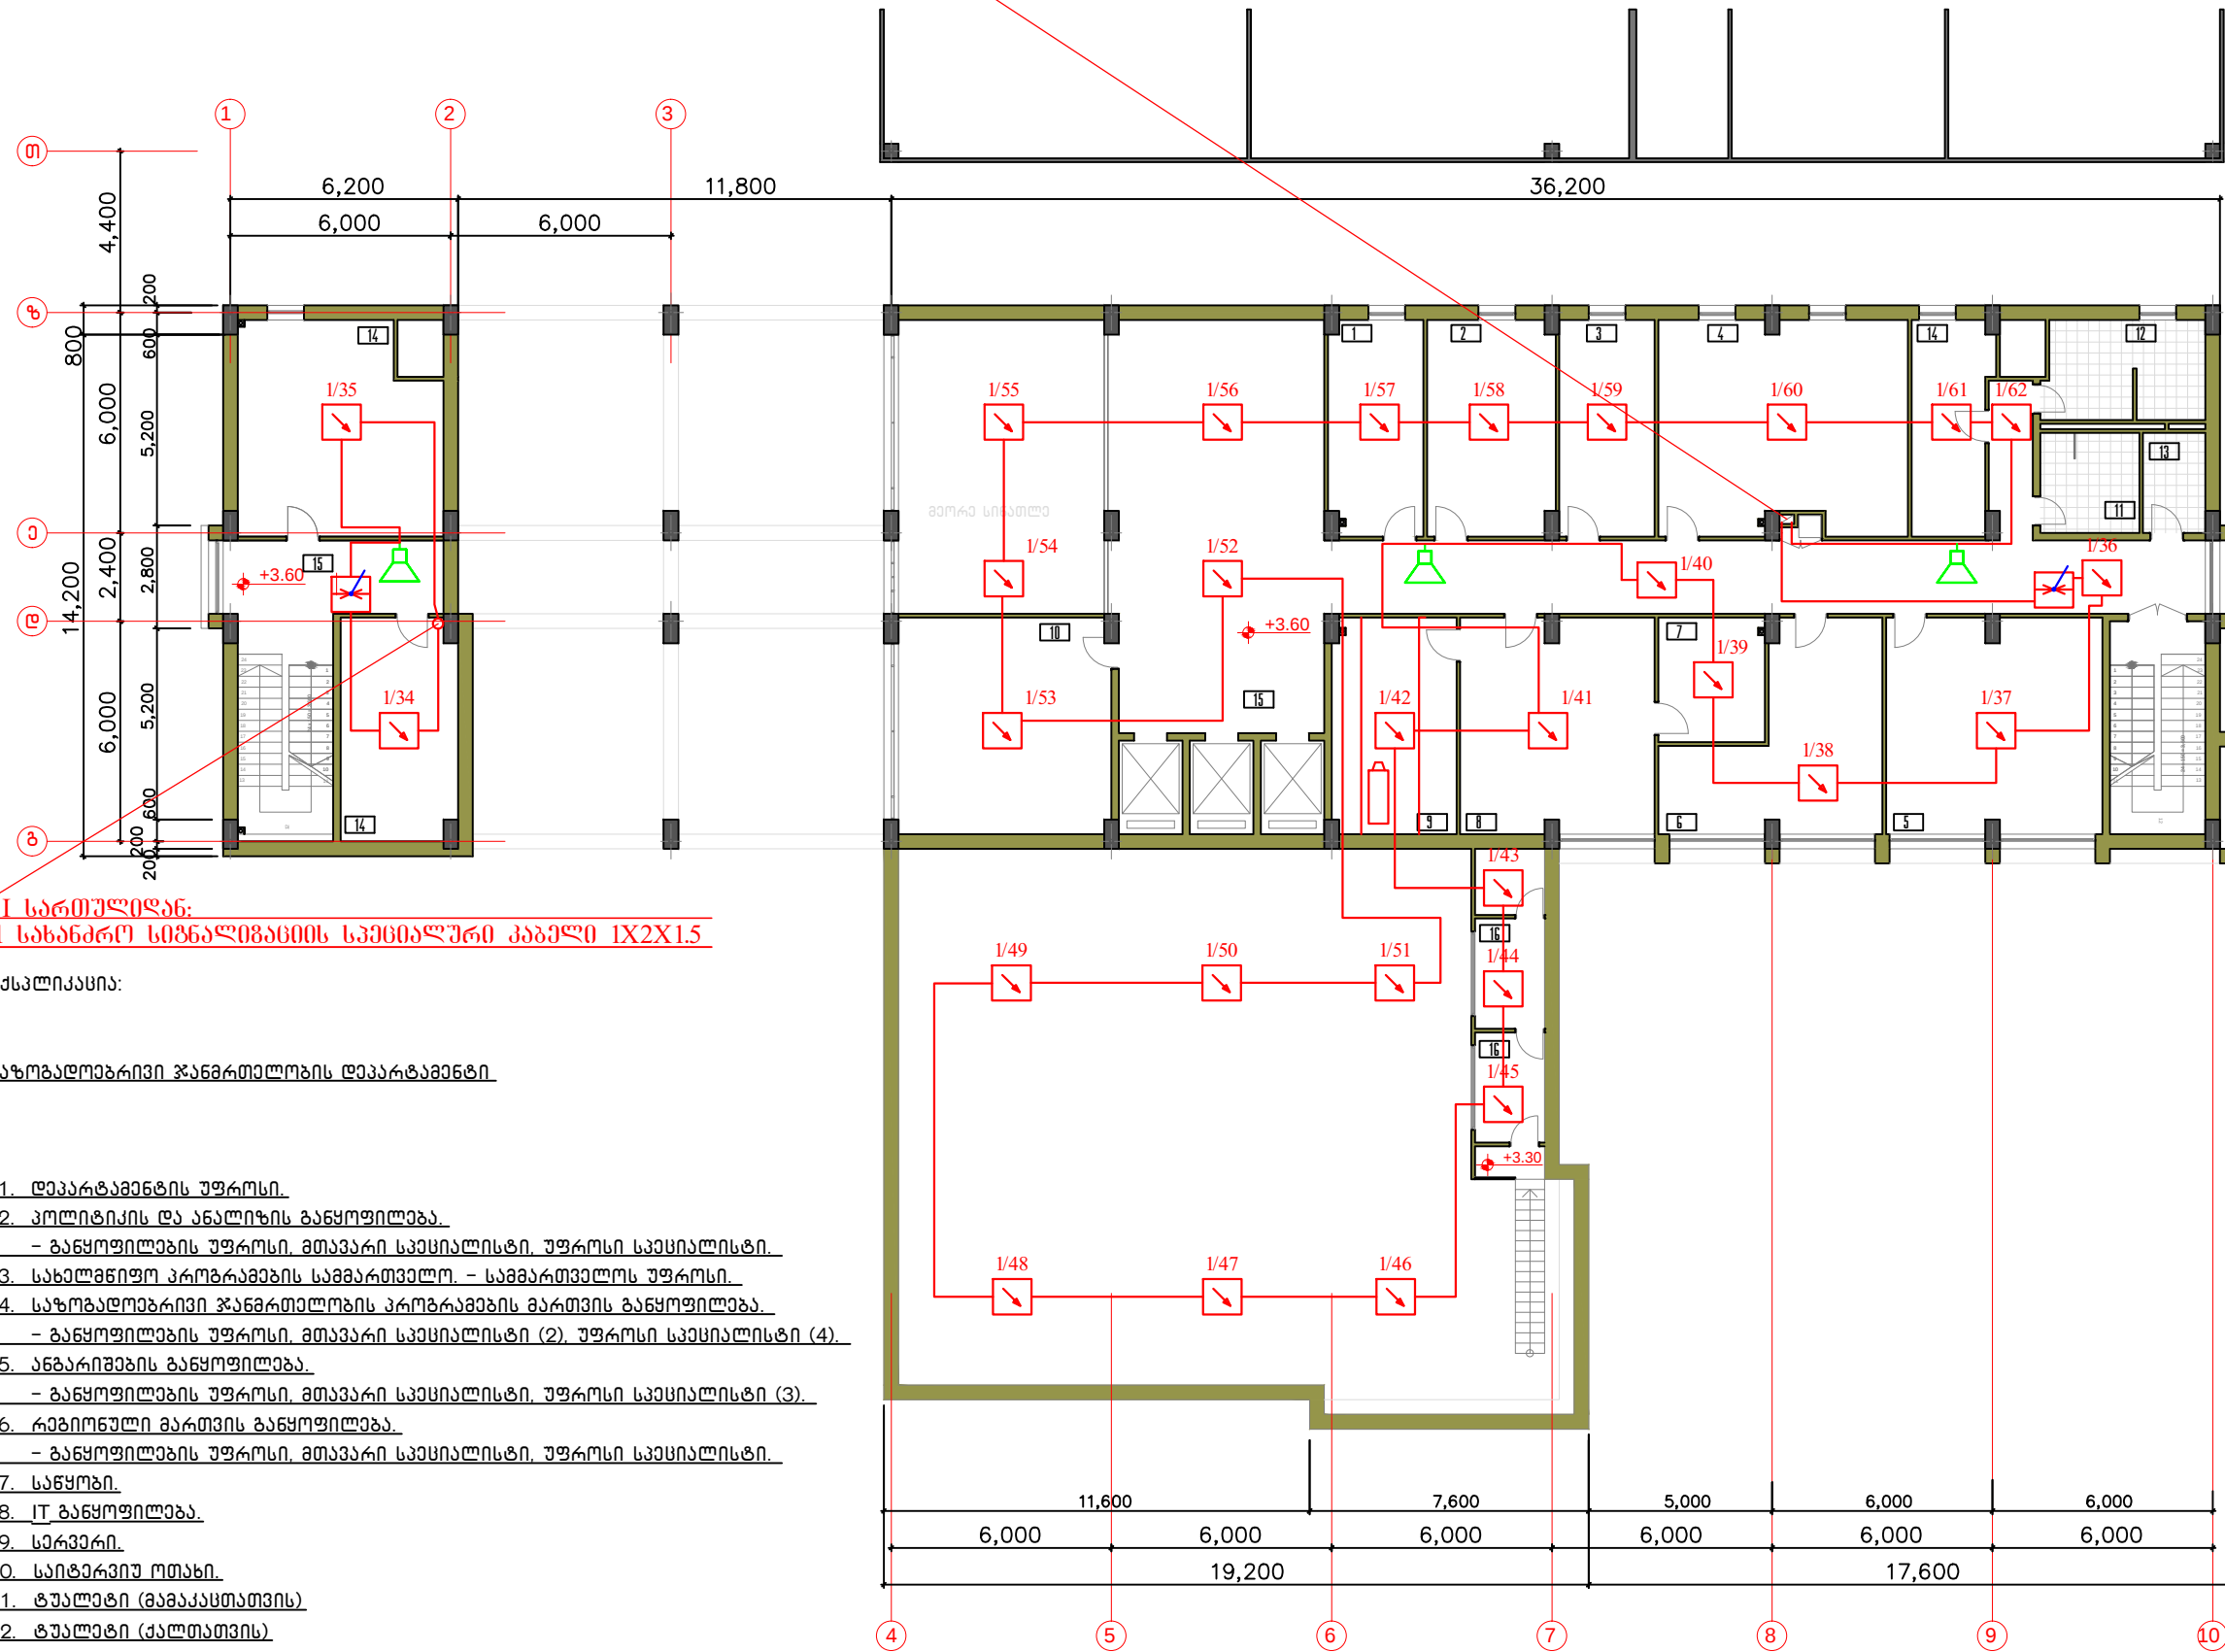

საზოგადოებრივი ჯანმრთელობის დეპარტამენტი


1. დეპარტამენტის უფროსი.
2. კოლიტიკის და ანალიზის განყოფილება.
 - განყოფილების უფროსი, მთავარი სპეციალისტი, უფროსი სპეციალისტი.
3. სახელმწიფო პროგრამების სამმართველო. - სამმართველოს უფროსი.
4. საზოგადოებრივი ჯანმრთელობის პროგრამების მართვის განყოფილება.
 - განყოფილების უფროსი, მთავარი სპეციალისტი (2), უფროსი სპეციალისტი (4).
5. ანგარიშების განყოფილება.
 - განყოფილების უფროსი, მთავარი სპეციალისტი, უფროსი სპეციალისტი (3).
6. რეგიონული მართვის განყოფილება.
 - განყოფილების უფროსი, მთავარი სპეციალისტი, უფროსი სპეციალისტი.
7. საწყობი.
8. IT განყოფილება.
9. სერვერი.
10. საიტარეკვი მთახი.
11. ტულატი (მედიკამენტების)
12. ტულატი (ქალთათვის)
13. ტულატი (ინვალიდთათვის)
14. ტექნიკური მთახი.
15. კოლი-პორიდორი.
16. ანტრესოლი. (სინჟარინი, პროექტორი)

[illegible]

ადმინისტრაციული შენობა

IV სართულიდან:
2 სახანძრო სიგნალიზაციის სპეციალური კაბელი 1X2X1.5

II სართულიდან:
2 სახანძრო სიგნალიზაციის სპეციალური კაბელი 1X2X1.5

 


გადამღებ დანავადებთან დეკარტამენტი

- [illegible]

ადმინისტრაციული შენობა

V სართელსაქან:
2 სხანგრო სიზნალიზაციის სპეციალური კაბელი 1X2X1.5

III სართულიდან:
2 სხანგრო სიზნალიზაციის სპეციალური კაბელი 1X2X1.5

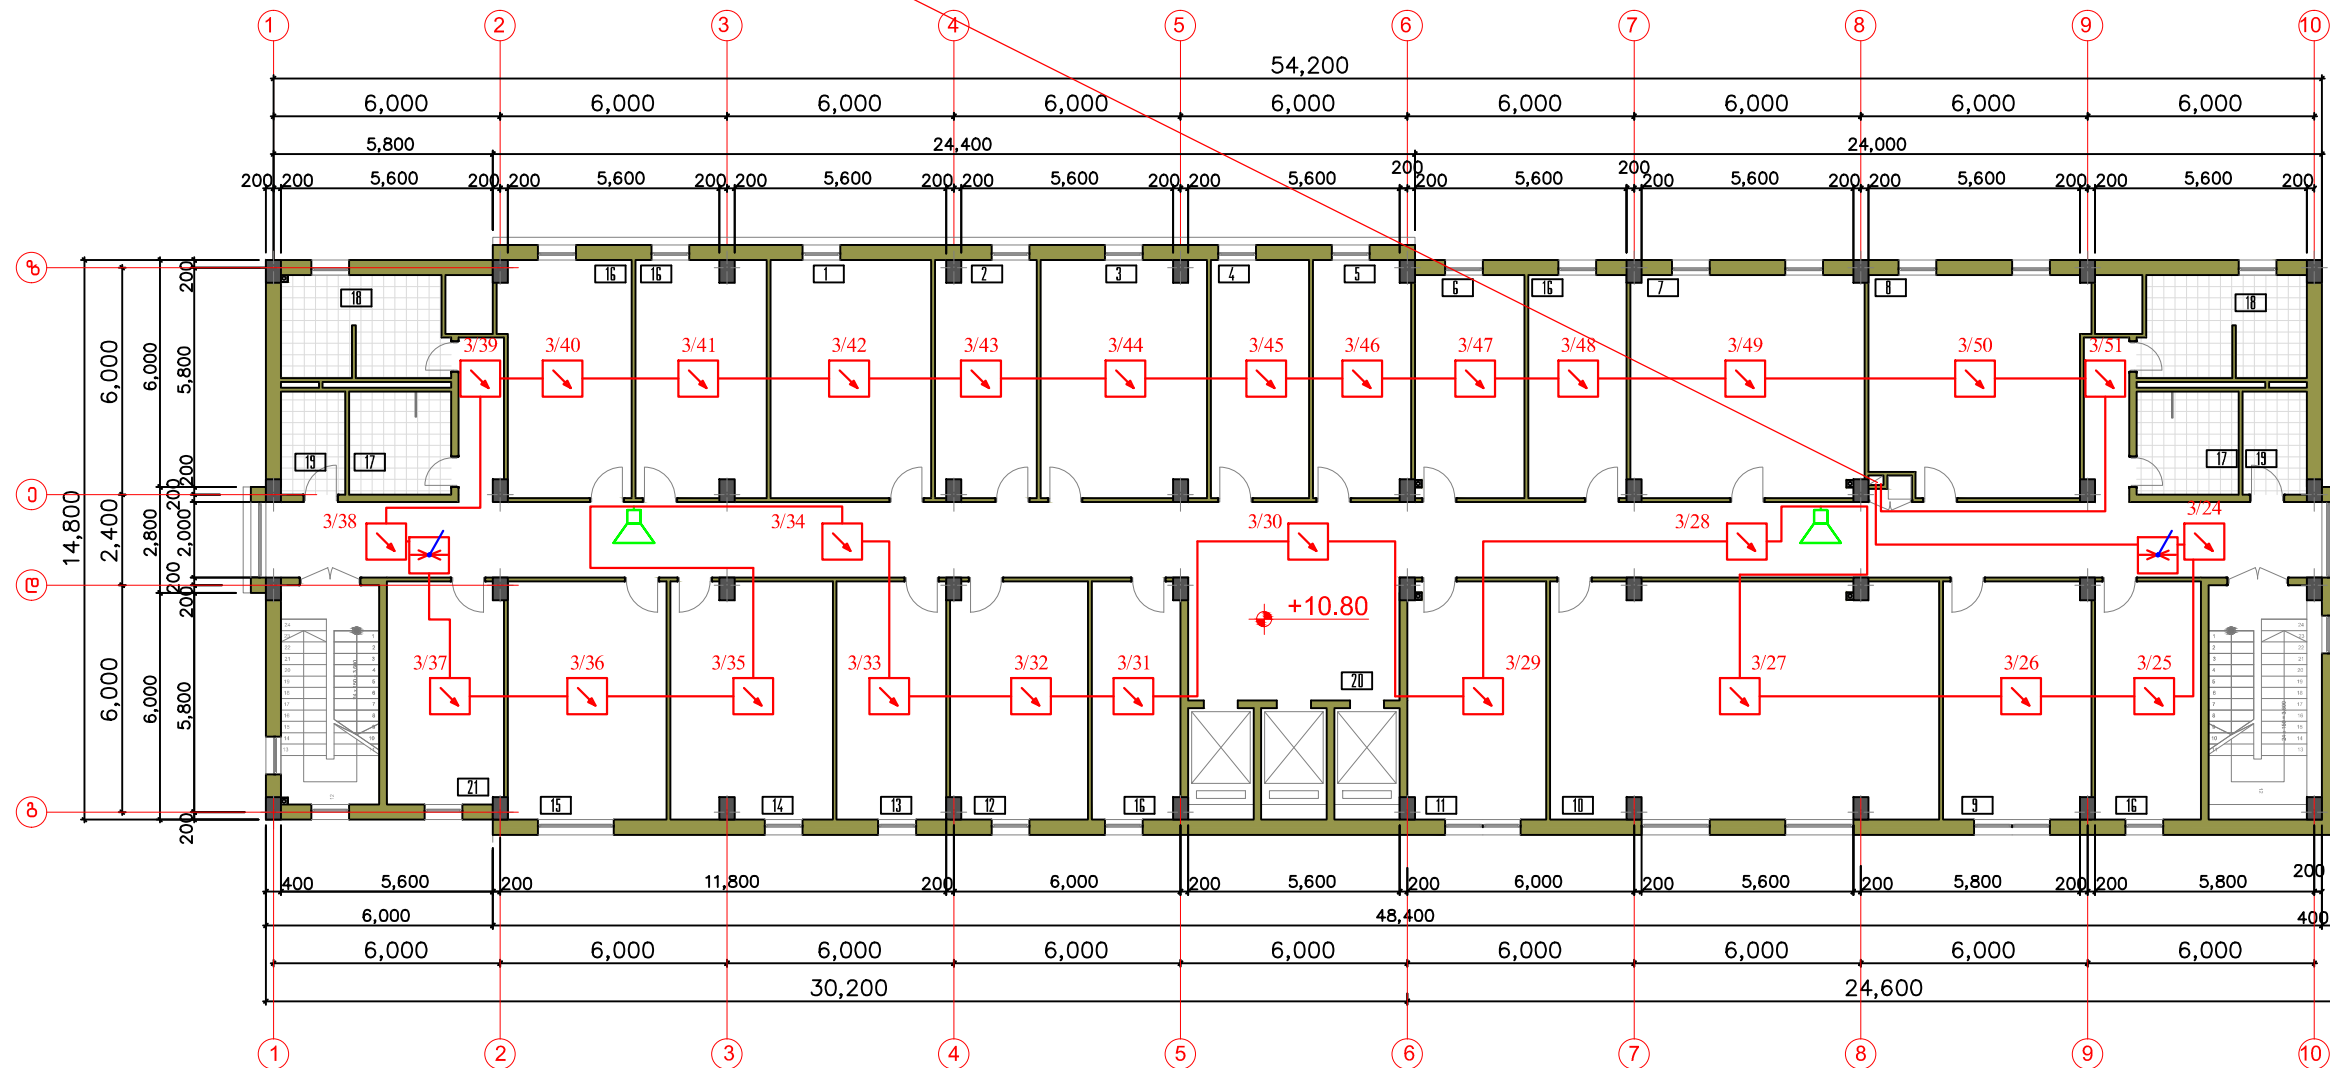

ადმინისტრაციული დეპარტამენტი


1. იურიდიული სამმართველო. – მთავარი სპეციალისტი (3), სპეციალისტი.
2. იურიდიული სამმართველოს უფროსი.
3. აღმნიშვნელი რესურსების მართვის განყოფილება. – განყოფილების უფროსი, მთავარი სპეციალისტი, უფროსი სპეციალისტი (2).
4. ტექნიკური უზრუნველყოფის და ლოგისტიკის სამმართველო. – სამმართველოს უფროსი.
5. სამმართველოს უფროსი.
6. დეპარტამენტის უფროსი.
7. ლოგისტიკის განყოფილება. – განყოფილების უფროსი, მთავარი სპეციალისტი (2), უფროსი სპეციალისტი (2), სპეციალისტი.
8. ინფორმაციული ტექნოლოგიების და ელექტრონული საჭანდაცვის განყოფილება – განყოფილების უფროსი, მთავარი სპეციალისტი (2), უფროსი სპეციალისტი.
9. ტექნიკური მომსახურების განყოფილება. – განყოფილების უფროსი, მთავარი სპეციალისტი (2).
10. ტექნიკური მომსახურების განყოფილება. – უფროსი სპეციალისტი (10).
11. ტექნიკური მომსახურების განყოფილება. – სპეციალისტი (3).
12. საზოგადოებასთან/განცდილასთან ურთიერთობის განყოფილება. – განყოფილების უფროსი, მთავარი სპეციალისტი, უფროსი სპეციალისტი.
13. სხელი ხაზი.
14. საორგანიზაციო/კოორდინაციის განყოფილება. – განყოფილების უფროსი, მთავარი სპეციალისტი, უფროსი სპეციალისტი (2).
15. საქმის წარმოების განყოფილება. – განყოფილების უფროსი, მთავარი სპეციალისტი, უფროსი სპეციალისტი (2).
16. შტატგარეშე თანამშრომლები.
17. ტულები (მაგასტრატის)
18. ტულები (ქალთათვის)
19. ტულები (ინვალიდთათვის)
20. კორიდორი
21. რეგიონული ლაბორატორიული დეპარტამენტი – უფროსი.

[illegible]

მომზადებულია ჯანდაცვის დეპარტამენტის მიერ ----- CDC

ადმინისტრაციული შენობა

მეხუთე სართულის გეგმა
+14.40 ნიშნულზე

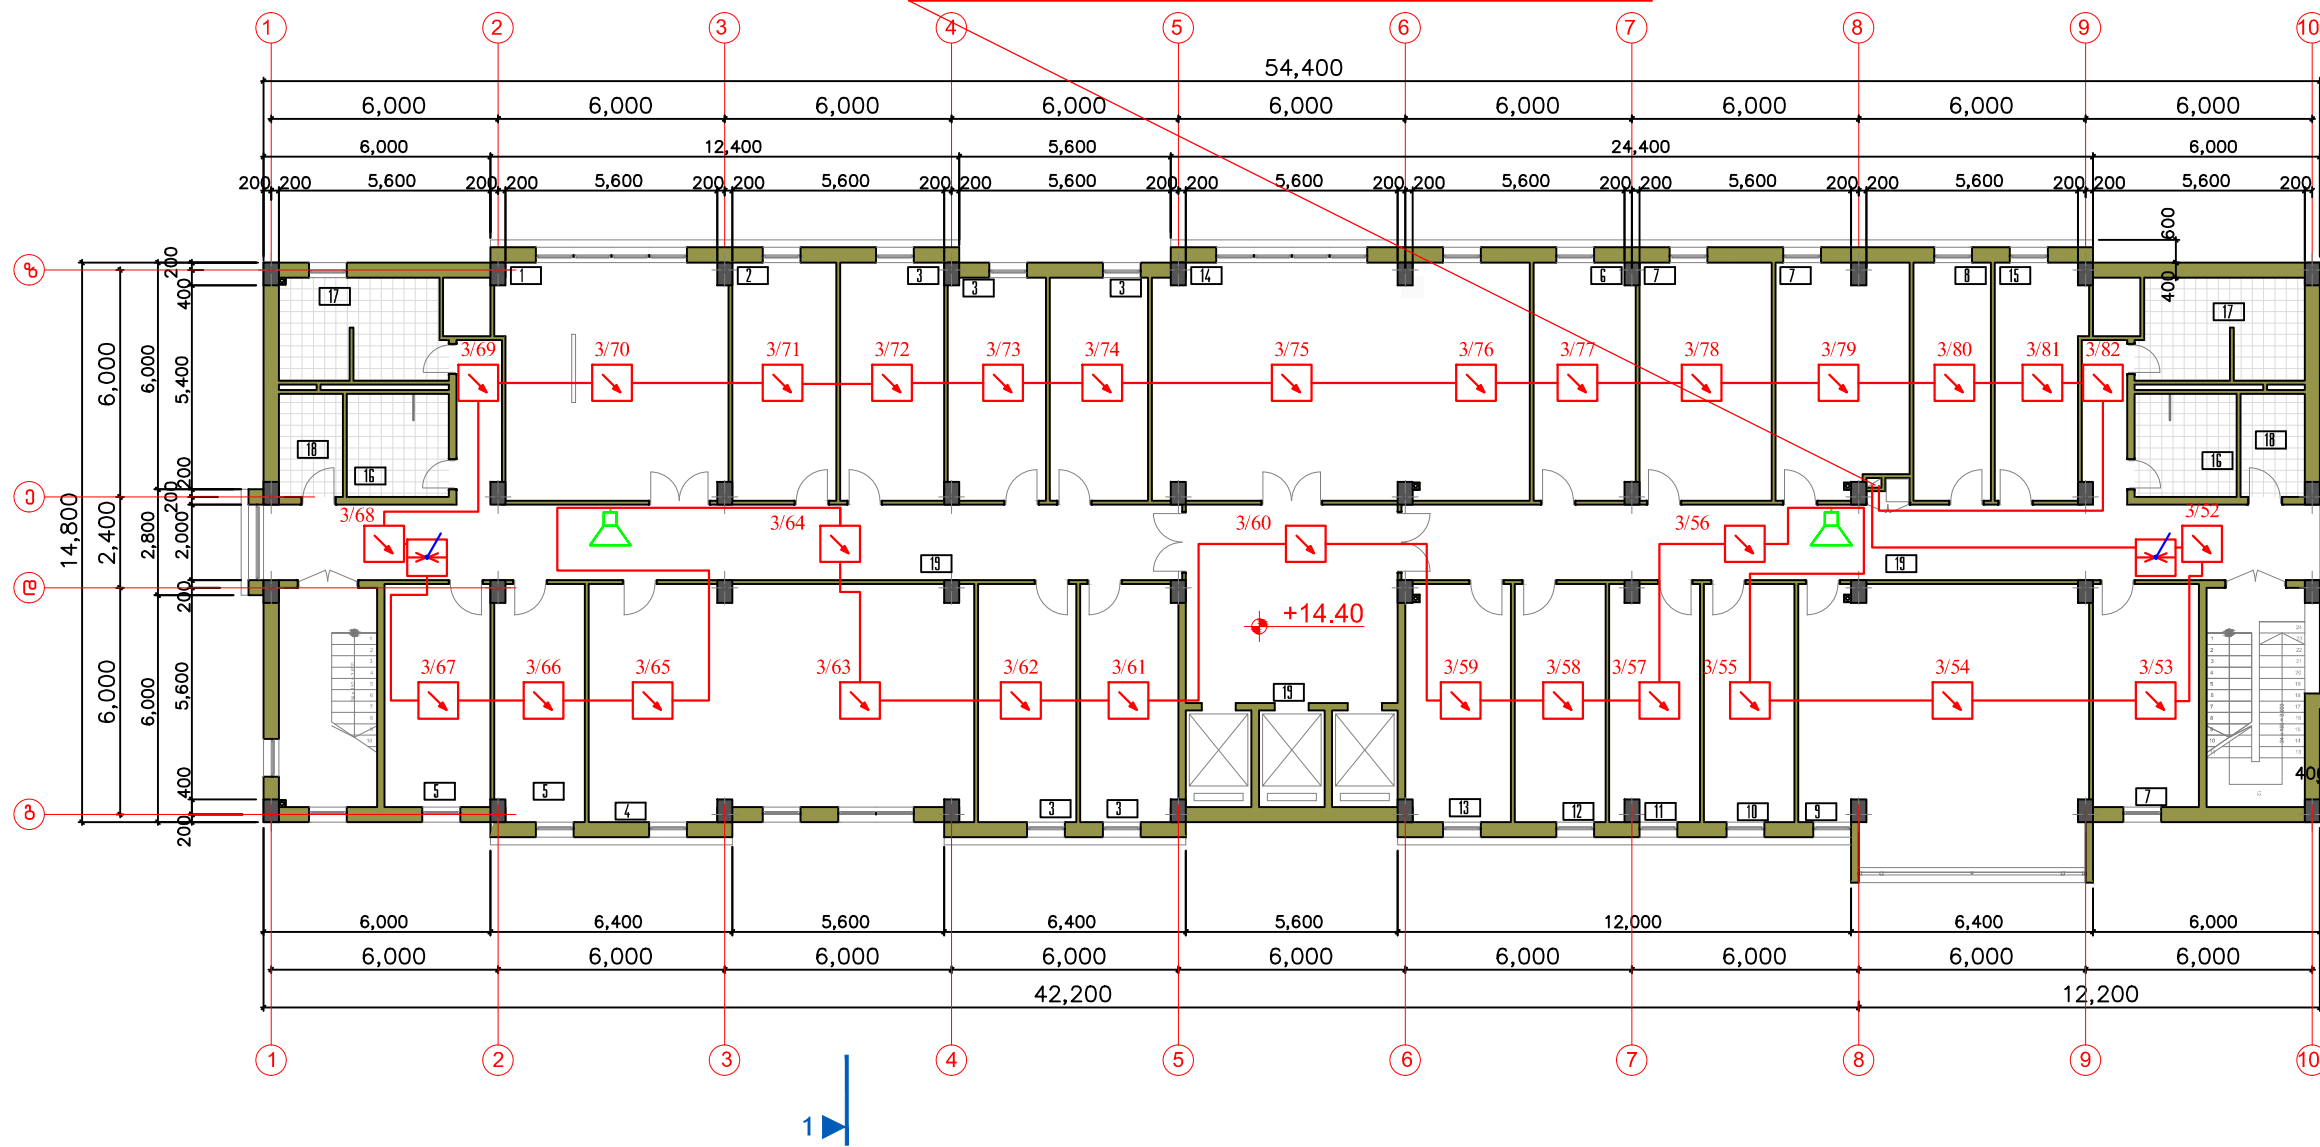

ექსპლიკაცია:

პოლტერ რილის არმიის კვლევის ინსტიტუტი

1. საკონფერანსიო ოთახი.
2. კონკრეტული ქსელი.
3. ინდივიდუალური ოფისი.
4. ღია ოფისი.
5. საწყობი.
15. შტატბარებზე თანამშრომლები.
16. ტულატი (მედიკამენტების)
17. ტულატი (ქალთათვის)
18. ტულატი (ინვალიდთათვის)

შეკვლით:

CDC


6. იმუნოჰასიის საკითხების ეპიკრიზი.
7. თანამშრომლობა.
8. სამზარეულო.
9. სასწავლო ოთახი.
10. ვებგვერდი.
11. მოადგილე.
12. სამედიცინო ოფისერი.
13. სასწავლო პროგრამის მრჩეველი.
14. სასწავლო ღარბაზი №2.
15. შტატბარეშე თანამშრომლობა.
16. ბაულები (მაგასტრატების)
17. ბაულები (ქალთათვის)
18. ბაულები (ინვალიდთათვის)
19. კოლი-კორილი.

[illegible]

მეექვსე სართულის გეგმა
+18.00 ნიშნულზე

სამედისინო სტატისტიკის დაპარტამენტი
----- არაგადამდებ დაავადებათა
დაპარტამენტი

VII სართულისაკენ:
1 სახანძრო სიგნალიზაციის სპეციალური კაბელი 1X2X1.5
V სართულიდან:
1 სახანძრო სიგნალიზაციის სპეციალური კაბელი 1X2X1.5

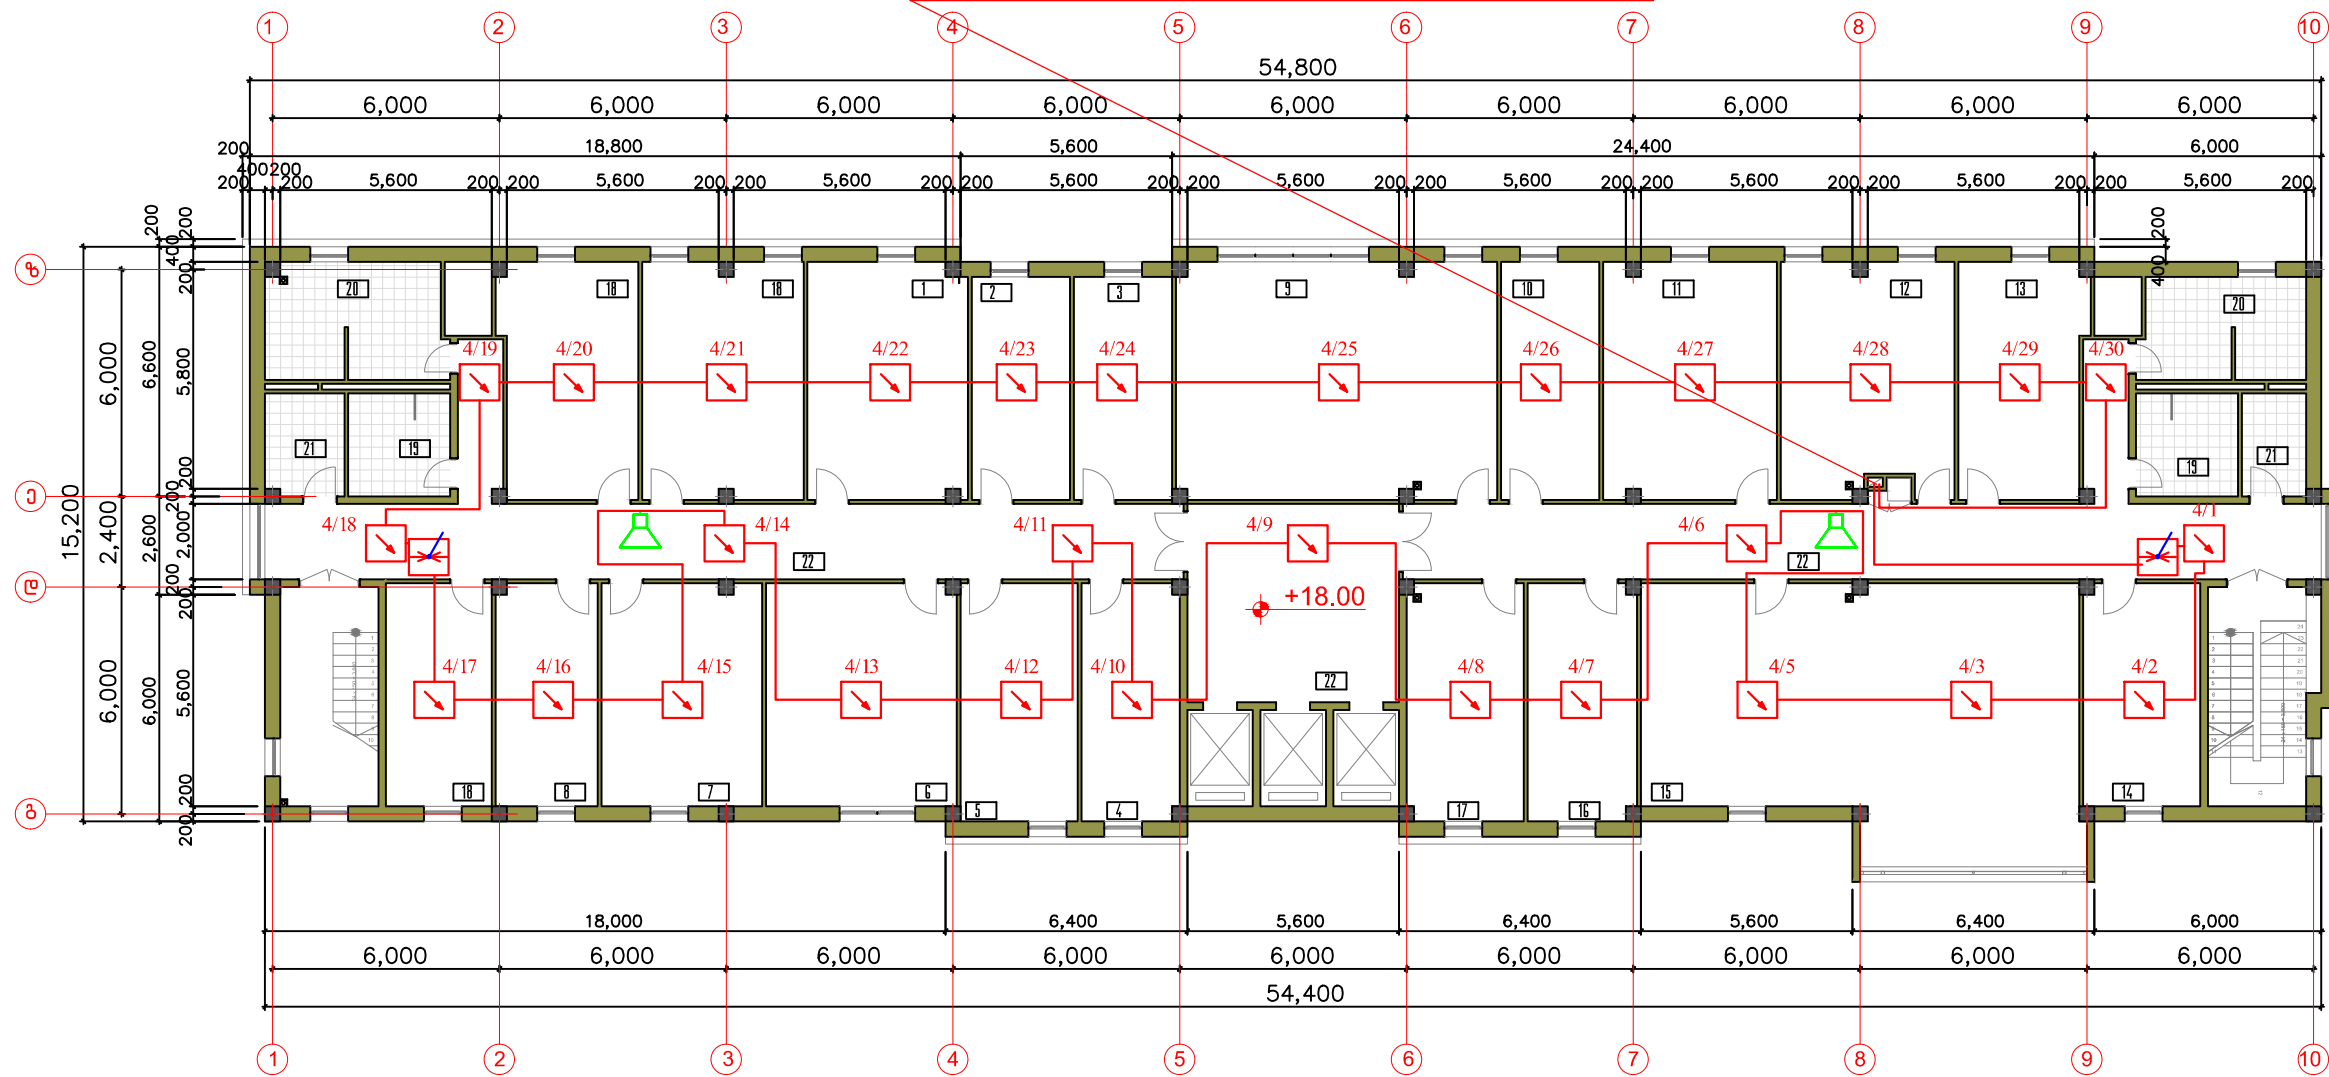

- შეკითხვა: **შეკითხვა:**

სამედისინო სტატისტიკის ღვაწლათაშენტი

1. მოწყაემთა ანალიზის, წარდგენის და ბიოსტატისტიკის სამმართველო.
- მთავარი სპეციალისტი, უფრისი სპეციალისტი, სპეციალისტი (2).
2. მოწყაემთა ანალიზის, წარდგენის და ბიოსტატისტიკის სამმართველო.
- სამმართველოს უფროსი.
3. ღებარტამენტი უფროსი.
4. რუტინული სტატისტიკის სამმართველო. - სამმართველოს უფროსი.
5. რუტინული სტატისტიკის სამმართველო. - უფრისი სპეციალისტი (3).
6. რუტინული სტატისტიკის სამმართველო. - მთავარი სპეციალისტი (2), სპეციალისტი (3).
7. რეგისტრაციის წარმოების და კლასიფიკაციკრების სამმართველო.
- მთავარი სპეციალისტი, უფრისი სპეციალისტი (3).
8. რეგისტრაციის წარმოების და კლასიფიკაციკრების სამმართველო. - სამმართველოს უფროსი.
18. შტატბარაჟე თანამშრომლები.
19. ტუალეტი (მამაკასთათვის)
20. ტუალეტი (ქალთათვის)
21. ტუალეტი (ინვალიდთათვის)

- ექსპლიკაცია:

არაბადამდე დაავადებათა დეპარტამენტი

9. კორნეჟილი დავადავების სამმართველო.
- მთავარი სპეციალისტი (4), უფრისი სპეციალისტი (2), სპეციალისტი (2).
10. ღმღათა და ზავშვთა ჯანმრთელოზის სამმართველო. - სამმართველოს უფროსი.
11. ღმღათა და ზავშვთა ჯანმრთელოზის სამმართველო.
- მთავარი სპეციალისტი (2), უფრისი სპეციალისტი, სპეციალისტი.
12. ბარემოს ჯანმრთელოზის სამმართველო.
- მთავარი სპეციალისტი (2), უფრისი სპეციალისტი (2).
13. ბარემოს ჯანმრთელოზის სამმართველო. - სამმართველოს უფროსი.
14. რუტინული სტატისტიკის სამმართველო. - სამმართველოს უფროსი.
15. ჯანმრთელოზის ხელშეწყობის სამმართველო.
- მთავარი სპეციალისტი (6), უფრისი სპეციალისტი (4), სპეციალისტი (2).
16. ჯანმრთელოზის ხელშეწყობის სამმართველო. - სამმართველოს უფროსი.
17. დჰარტამენის უფროსი.
18. შტატბარეშე თანამშრომელი.
19. ტაღუტი (მამაკასთათვის)
20. ტაღუტი (ქალათათვის)
21. ტაღუტი (ინვალიდთათვის)
22. ჰოლი-ჰორიდორი.

[illegible]

ადმინისტრაციული შენობა


ფორმატი	A-2	დაკვეთა №	7-2014
---------	-----	-----------	--------

პირობითი აღნიშვნები

[illegible]

შენიშვნა:

სტიქიური სიბრძნე

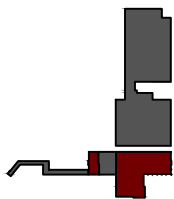

დაგეგვით:

საქართველო შრომის, ჯანმრთელობის და
სოციალური უზრუნველყოფის სამინისტრო

პროექტის სახელწოდება

ლ. საყვარელიძის სახელობის დაავადებათა
კონტროლისა და საზოგადოებრივი
ჯანმრთელობის ეროვნული ცენტრი.
ანდონისტრაშიული შენობა და
სასაწყობო შენობები.

მისამართი:

ქ. თბილისი.
ქახეთის გზატკეცილი, ალაქსაძის №3.

თანამდებობა	გვარი	ხელმოწერა
პროცესორი	ზ. სპანაძე	
	ვ. ჭელიძე	
	ა. ლომაძე	
	ბ. ჟანაშვილი	
ინჟინერი	ბ. ლავიტაშვილი	



შპს "სტუდია 4"

ქ. თბილისი.
აღ. ყაზბეგის გამზირი №2 / ვეკინის ქ. №34

ავტომატური სახანძრო და დასვის სიგნალიზაციის, შეტყობინების
ქსელებისა და ხანძარქრობის სისტემის ქსელების მოწყობა

მასშტაბი	თარიღი
1:200	თბილისი 2014 წელი

ნახაზის დასახელება

მეშვიდე სართულის გეგმა ±21.60 ნიშნულზე

სტადია	ფურცელი	ფურცლები
მუშა	სს-9	11

შეჯამება:

აღმინისტრაცია

1. ბანერალური ღირებულების მრჩეველი უსაფრთხოების საკითხებზე.
2. სათათბირო ოთახი.
3. მდივანი.
4. ბანერალური ღირებულება.
5. მოსასვენებელი ოთახი.
6. ბანერალური ღირებულების მოადგილე მესწინებების ღარზე.
7. ბანერალური ღირებულების მოადგილე.
8. მრჩეველისწავლული მდივანი.
9. შიდა აუდიტის განყოფილება. - განყოფილების უფროსი, მთავარი სპეციალისტი, უფროსი სპეციალისტი (2).
10. შტატბარებზე თანამშრომლები.
11. ტუალეტი.
12. ტუალეტი (მამაკაცთათვის)
13. ტუალეტი (ქალთათვის)
14. ტუალეტი (ინვალიდთათვის)
15. კოლი-კორიდორი.
16. ტექნიკური ტარასა.

