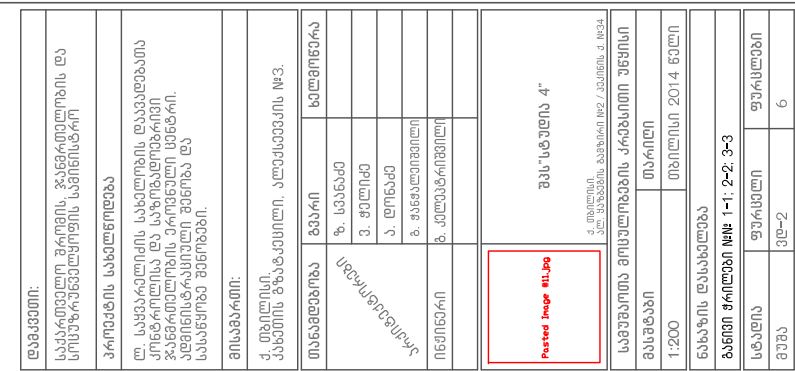
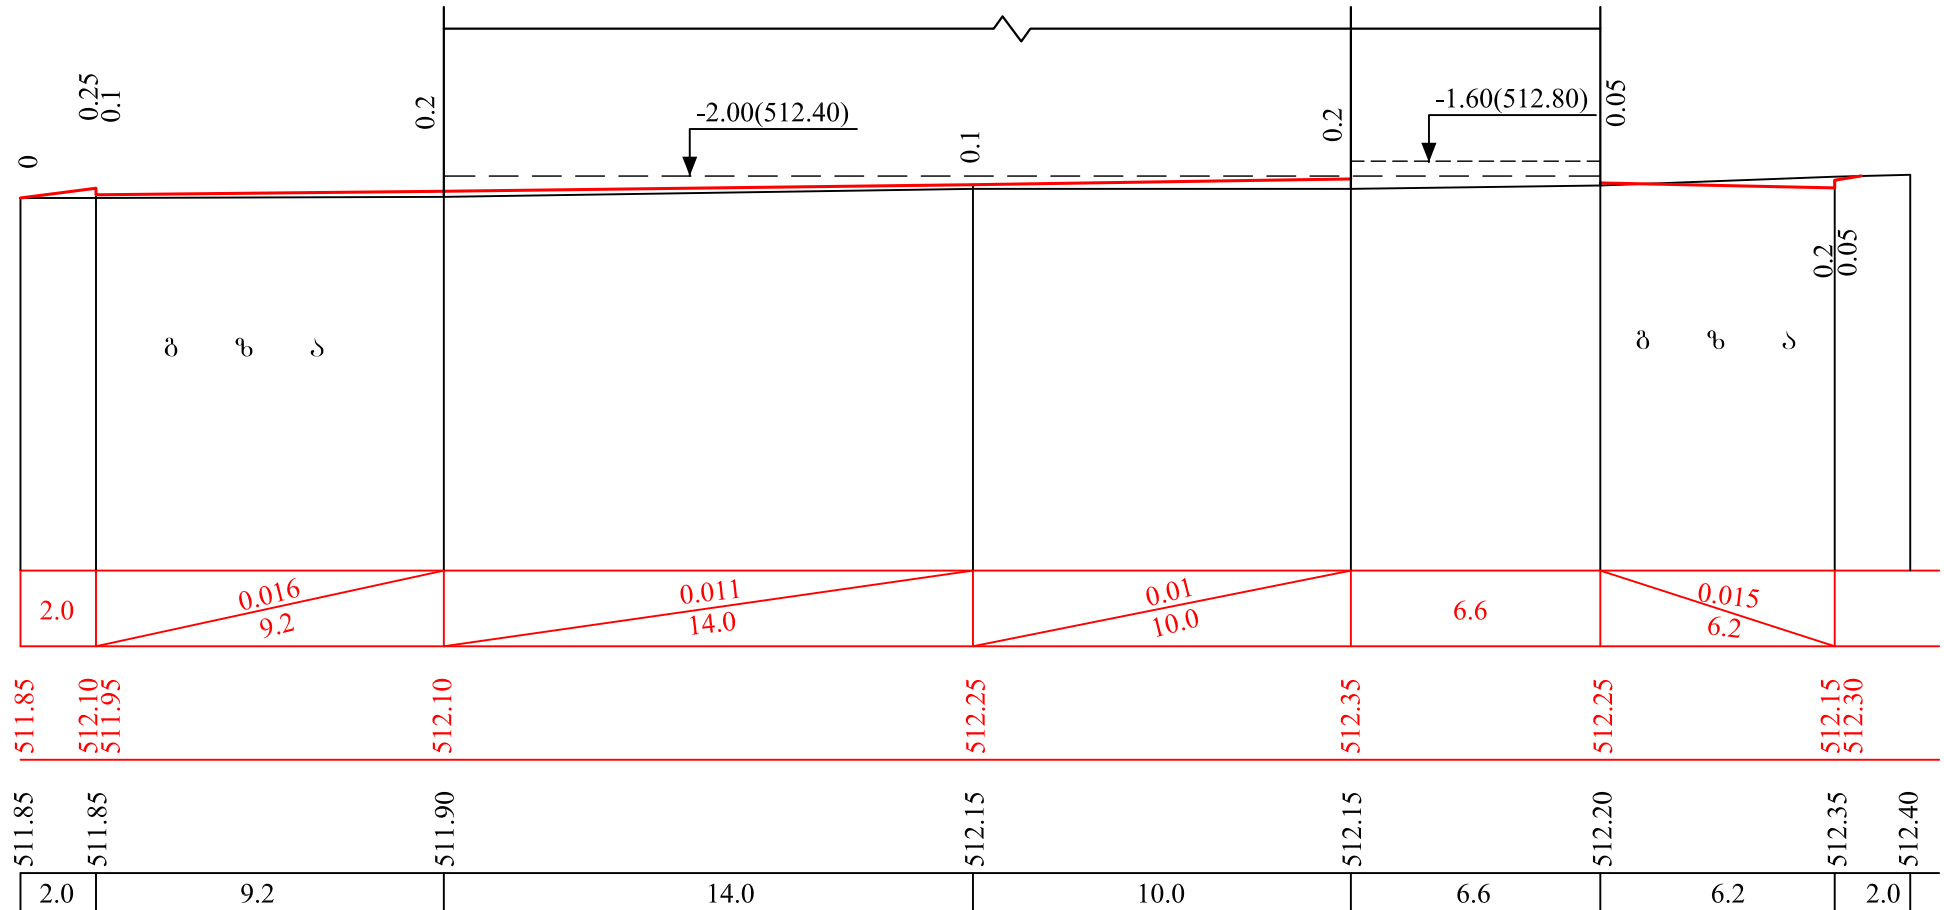


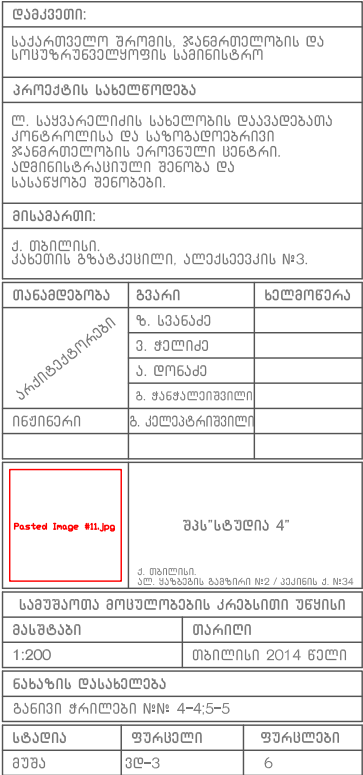
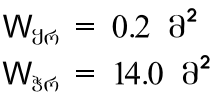
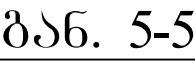
886. 1-1

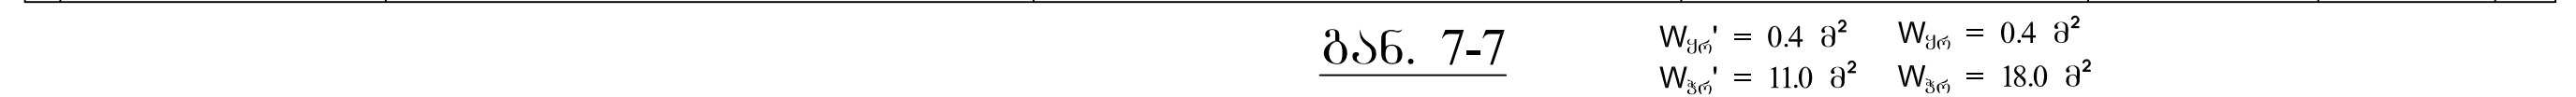
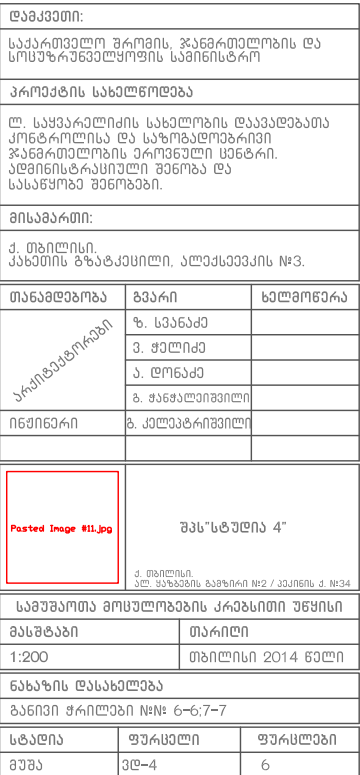


886. 2-2

ՃՃԵ. 3-3



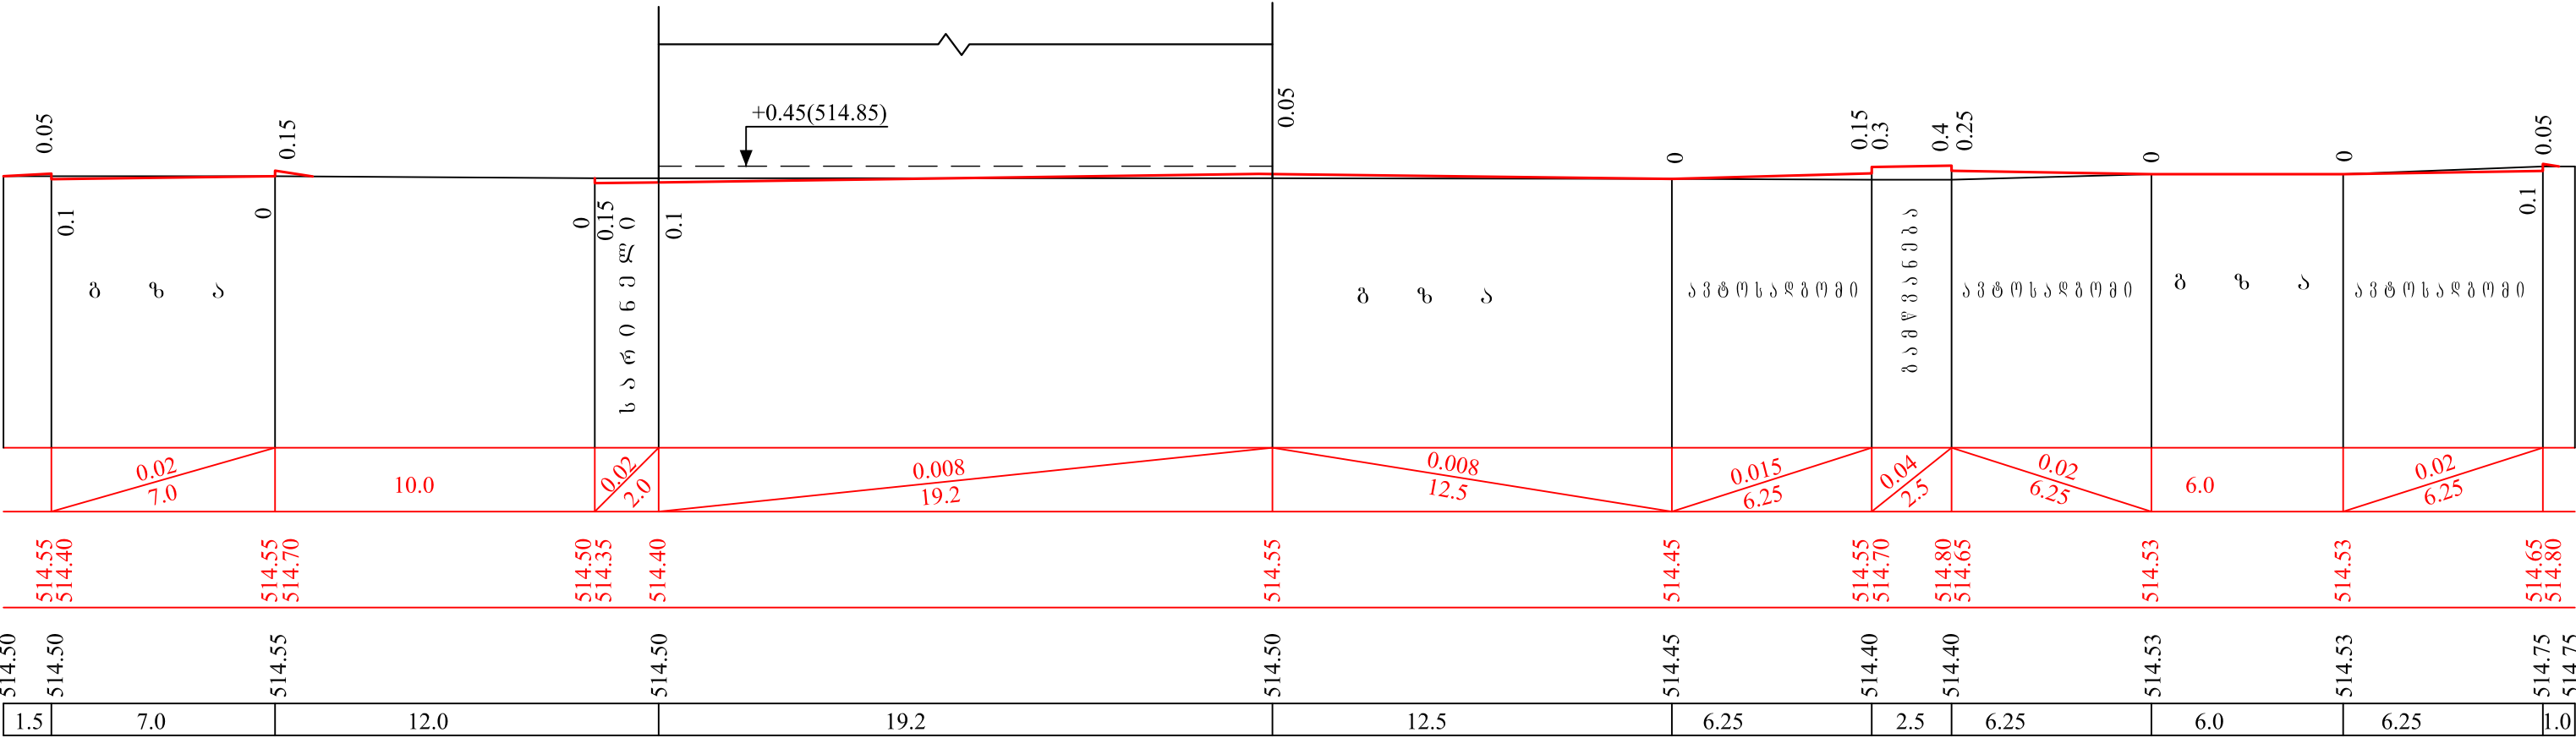
$$\begin{array}{ll} W_{\mathfrak{g}\mathfrak{r}} = 0.2 \ \partial^2 & W_{\mathfrak{g}\mathfrak{r}}' = 0.2 \ \partial^2 \\ W_{\mathfrak{z}\mathfrak{r}} = 15.2 \ \partial^2 & W_{\mathfrak{z}\mathfrak{r}}' = 8.0 \ \partial^2 \end{array}$$


$$\begin{array}{ll} W_{y\sigma} = 0.6 \text{ } \partial^2 & W_{y\sigma}' = 0.6 \text{ } \partial^2 \\ W_{z\sigma} = 30.6 \text{ } \partial^2 & W_{z\sigma}' = 11.7 \text{ } \partial^2 \end{array}$$

$$\begin{array}{ll} W_{\text{gr}}' = 0.4 \text{ } \partial^2 & W_{\text{gr}} = 0.4 \text{ } \partial^2 \\ W_{\text{gr}}' = 11.0 \text{ } \partial^2 & W_{\text{gr}} = 18.0 \text{ } \partial^2 \end{array}$$


ბან. 8-8

$W_{\text{მწ}}' = 1.1 \text{ მ}^2$
 $W_{\text{ზწ}}' = 9.6 \text{ მ}^2$

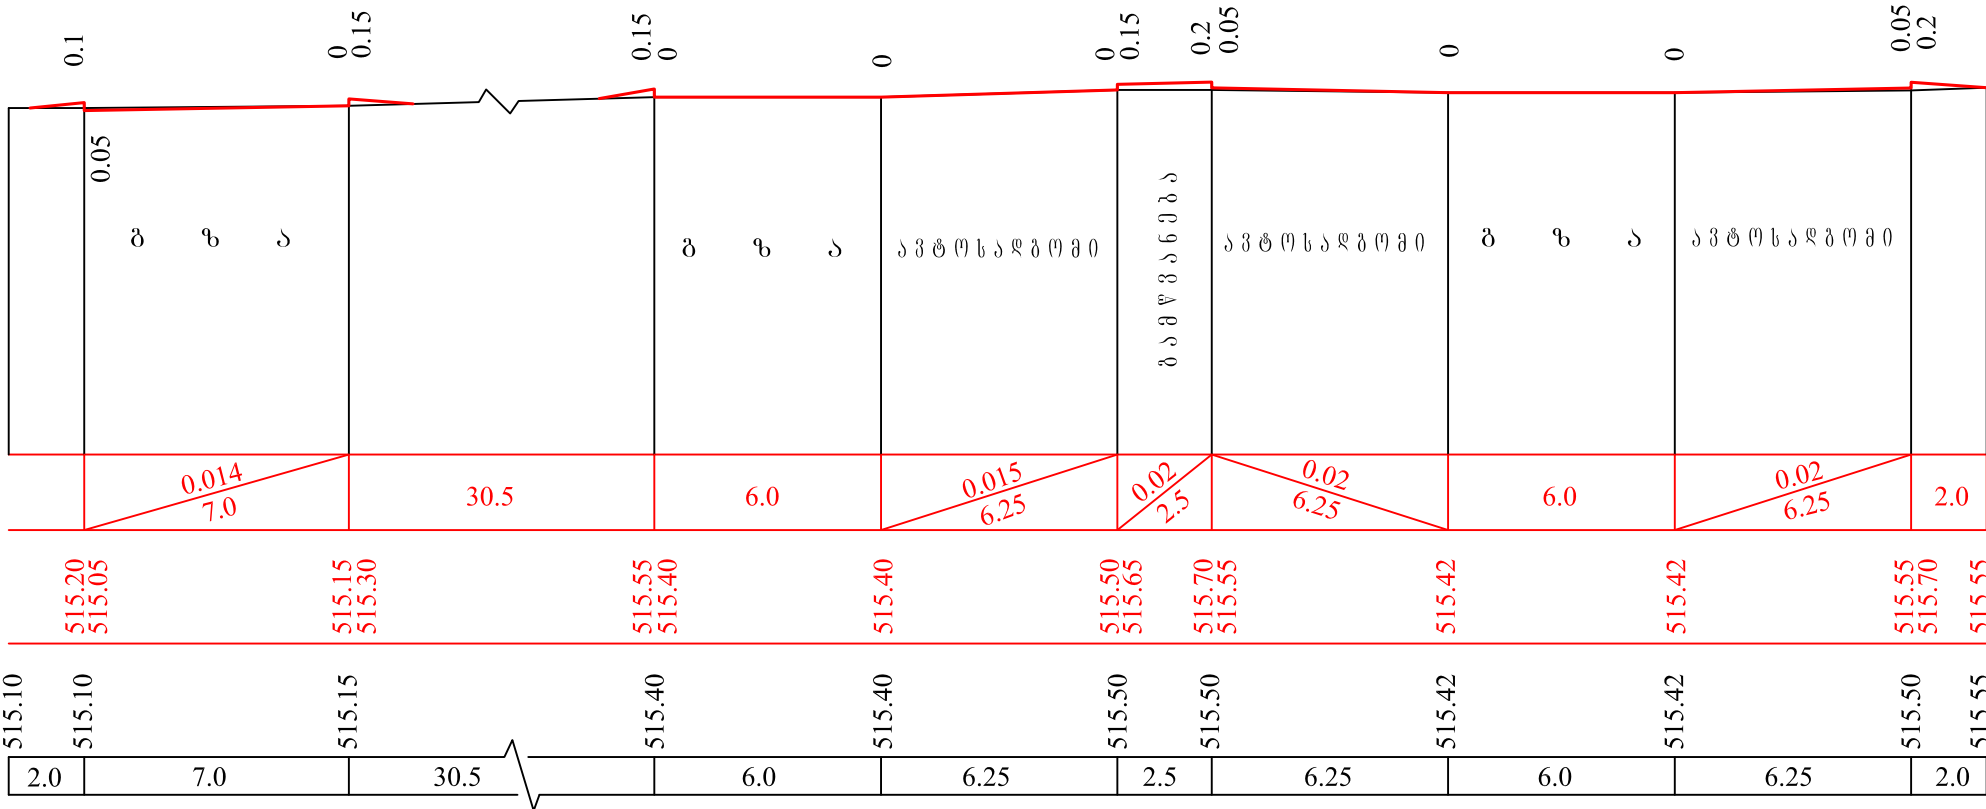
$W_{\text{მწ}} = 1.1 \text{ მ}^2$
 $W_{\text{ზწ}} = 23.0 \text{ მ}^2$



ბან. 9-9

$W_{\text{მწ}} = 1.0 \text{ მ}^2$
 $W_{\text{ზწ}} = 11.7 \text{ მ}^2$

$W_{\text{მწ}}' = 1.0 \text{ მ}^2$
 $W_{\text{ზწ}}' = 9.0 \text{ მ}^2$



დამკვეთი:

საპარტეზო უკონს. ჯანმრთელობის და სოციალურ-ეკონომიკური სამინისტრო

პროექტის სახელწოდება

ლ. საპარტეზო უკონს. ჯანმრთელობის და სოციალურ-ეკონომიკური სამინისტროს დასახლებაში ჯანმრთელობის უკონს. სამინისტრო. აღმოსავლეთით მდებარე დასახლება შენობები.

მისამართი:

ქ. თბილისი, ქ. მთაწმინდა, ალექსანდრე მკ. №3.

თანამდებობა

გვარი

ხელმოწერა

პროექტის სახელწოდება

ფ. სპეციალ

გ. შტაბი

პ. დონა

გ. საპარტეზო უკონს.

მ. კალაშნიკოვი

ნახაზის დასახელება

შპს "სტუდია 4"

საპროექტო მოსახლეობის კონსტრუქციის უწყისი

მასშტაბი

თარიღი

1:200

თბილისი 2014 წელი

ნახაზის დასახელება

განმარტების №: 8-8-9-9

სტადია

ფურცელი

ფურცლები

მუშა

30-5

6

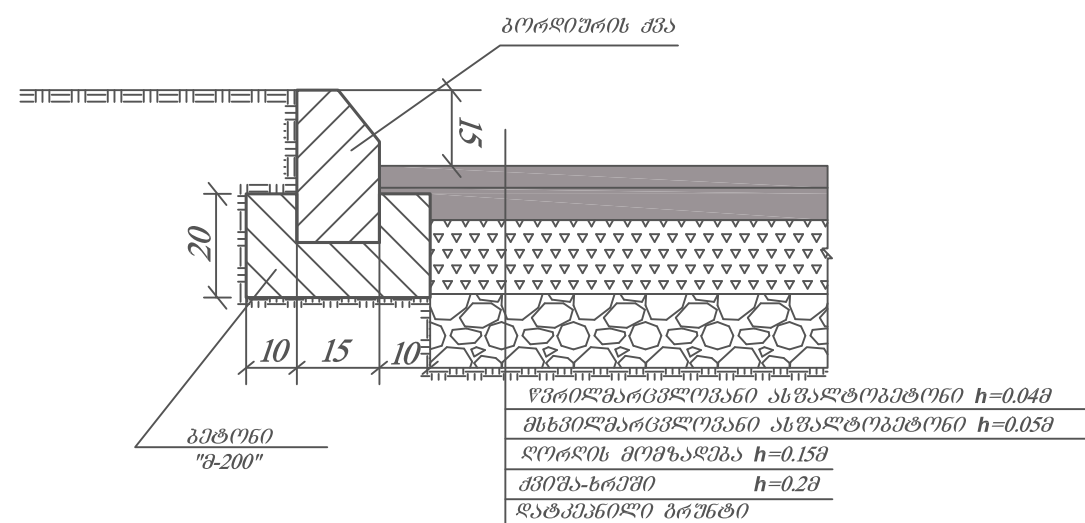
მიწის სამუშაოთა მოცულობების
პიკეტუზი გამოთვლის უწყისი

ბანოვან №№	ბანოვან მდებარეობა	მანძილები	საშუალო მანძილები	ფართობი (მ²)		მოცულობა (მ³)	
				ყრილი	პირილი	ყრილი	პირილი
1	2	3	4	5	6	7	8
ღასაწყობი	0+00	2.0	1.0	7.0	-	7.0	-
	0+00	-	4.5	1.0	-	4.5	-
	0+9	9.0	4.5	16.0	-	72.0	-
	0+9	-	3.5	1.0	2.0	3.5	7.0
1-1	0+16	7.0	3.5	0.5	15.5	1.8	54.3
1'-1'	0+16	-	12.0	0.5	5.8	6.0	69.6
2-2	0+40	24.0	24.5	0.4	6.5	9.8	159.3
3'-3'	0+65	25.0	12.5	0.3	6.2	3.8	77.5
3-3	0+65	-	6.0	0.3	13.5	1.8	81.0
4-4	0+77	12.0	6.0	0.2	15.2	1.2	91.2
4'-4'	0+77	-	9.0	0.2	8.0	1.8	72.0
5-5	0+95	18.0	15.25	0.2	14.0	3.1	213.5
	1+7.5	12.5	6.25	0.6	13.0	3.8	81.2
	1+7.5	-	2.0	0.6	31.0	1.2	62.0
		4.0	2.0	0.6	30.6	1.2	61.2
6-6	1+11.5	-	7.5	0.6	11.7	4.5	87.8
6'-6'	1+11.5	15.0	7.5	0.4	11.0	3.0	82.5
7'-7'	1+62.5	-	7.75	0.4	18.0	3.1	139.5
7-7	1+62.5	15.5	7.75	1.1	9.6	8.5	74.4
8'-8'	1+42	-	10.5	1.1	23.0	11.6	241.5
8-8	1+42	21.0	10.5	1.0	11.7	10.5	122.9
9-9	1+63	-	13.5	1.0	9.0	13.5	121.5
9'-9'	1+63	27.0	13.5	-	12.0	-	162.0
	1+90	-	15.0	-	9.0	-	135.0
	1+90	30.0	15.0	-	3.5	-	52.5
	2+20	-	-	-	-	-	-
ღასასრული	2+20	-	-	-	-	-	-
					ჯამი	177.0	2250.0

სამუშაოთა მოცულობების კრებსითი უწყისი

	ს ა მ უ შ ა ო თ ა ღ ა ს ა ხ ე ლ ე ბ ა	ბანზ. ერთ.	რაოდენობა	შენიშვნა
1	2	3	4	5
	<u><u>I ტერიტორიის პერტიკალური გეგმარება</u></u>			ამ შულის გზებზე ვარდის ამოღება
1	ბრუნტის მოჭრა ტერიტორიაზე და გატანა	მ ³	2250.0	
2	ნაგარის მოწყობა	მ ³	177.0	
	<u><u>II ტერიტორიის კეთილმოწყობა</u></u>			
	<u><u>გზებისა და ავტოსადგომების მოწყობა</u></u>			
1	საშუამდგლის ქვედა შენა-ქვიშა-ხრეშის ნარევი h=0.2მ	მ ²	6505.0	
2	საშუამდგლის ზედა შენა-ვრეაქციული ღორღი (20-40)მმ h=0.15მ	მ ²	6505.0	
3	საფარის ქვედა შენა-მსხვილმარცვლოვანი ასფალტობეტონი h=0.05მ	მ ²	6505.0	
4	საფარის ზედა შენა-წვრილმარცვლოვანი ასფალტობეტონი h=0.04მ	მ ²	6505.0	
5	ბორღიურის ქვეშის მოწყობა ზომით (0.15X0.3)მ შუქვ ბეტონი „მ-200“	მ	1140.0	
	<u><u>ქვაშენილის ბილიკების მოწყობა</u></u>			
6	ღორღის საშუამდგლის მოწყობა h=0.1მ	მ ²	112.0	
7	ქვიშა-ცემენტის (8:1) ნარევი h=0.1მ	მ ²	112.0	
8	ვილების მოწყობა	მ ²	112.0	

გზების, ავტოსადგომების და გორდონუშის კონსტრუქცია



დამკვეთი:		
საქართველო შრომის ჯანმრთელობის და სოციალურ დაცვით სამინისტრო		
პროექტის სახელწოდება:		
ლ. სახვარუდიძის სახელობის დავალებათა კონტროლისა და საკონტროლო ჯანმრთელობის პროექტის აღმონებელი შენობა და სასაწყობო შენობები.		
მისამართი:		
ქ. თბილისი, ქაბახისი გზატკეცილი, ალექსანდრე №3.		
თანამდებობა	გვარი	ხელმოწერა
საკონტროლო	ზ. სავანაძე	
	ვ. შვილიძე	
	ა. ლონაძე	
	გ. ჟანავიშვილი	
ინჟინერი	ბ. კელაბერიშვილი	
 Pasted Image #1.jpg შპს "სტადიონი 4" ქ. თბილისი ალ. ჯანაშიას გამზარი №2 / 3/კონი ქ. №34		
საშუაშობა მოსულობის კრახისთი უფრის		
გასტაბი	თარიღი	
	თბილისი 2014 წელი	
ნახაზის დასახელება		
აბე.გაბაბა		
სახელი	ფრასელი	ფრასელი
გვრა	ვმ-6	6