First floor plan

I sarTulis gegma m. 1:200
(koreqtirebuli varianti)

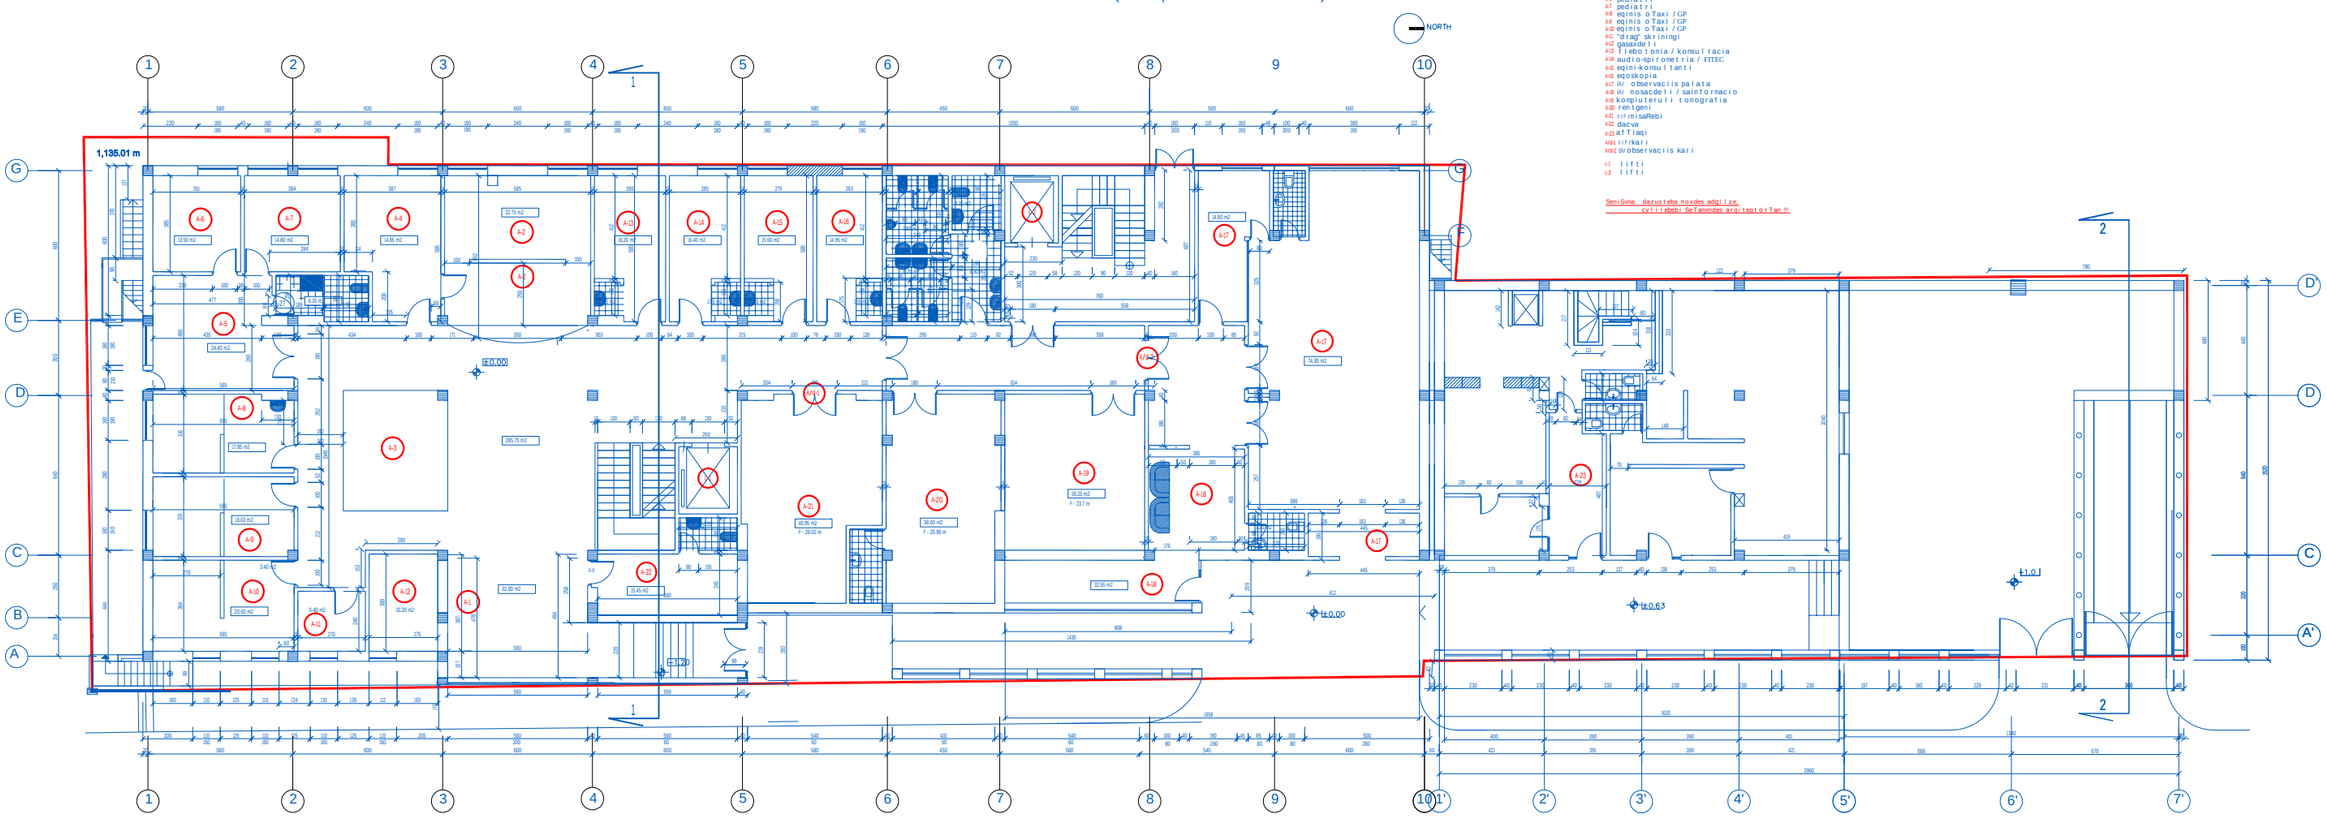

pirveli sarTulis gegma
eqspl ikacia:

A-1 sainformacio centri
A-2 registratura
A-3 nosacdeli
A-4 administraciuli ofisi
A-5 nosacdeli pediatriis
A-6 pediatri
A-7 pediatri
A-8 eqimis oTaxi / GP
A-9 eqimis oTaxi / GP
A-10 eqimis oTaxi / GP
A-11 "drag" skriningi
A-12 gasaxdeli
A-13 flebotomia / konsultacia
A-14 audio-spirometria / FITEC
A-15 eqimi-konsultanti
A-16 eqoskopia
A-17 M/ observaciis palata
A-18 M/ nosacdeli / sainformacio
A-19 kompiuterul i tomografia
A-20 rentgeni
A-21 virmisaRebi
A-22 dacva
A-23 alfTiaqi
M/01 V/r/kari
M/02 M/observaciis kari

L-1 lifti
L-2 lifti

SeniSvna: dazusteba noxdes adgilze
cvlilebebi SeTanxmdes arqitekt orTan !!!