



886. 1-1

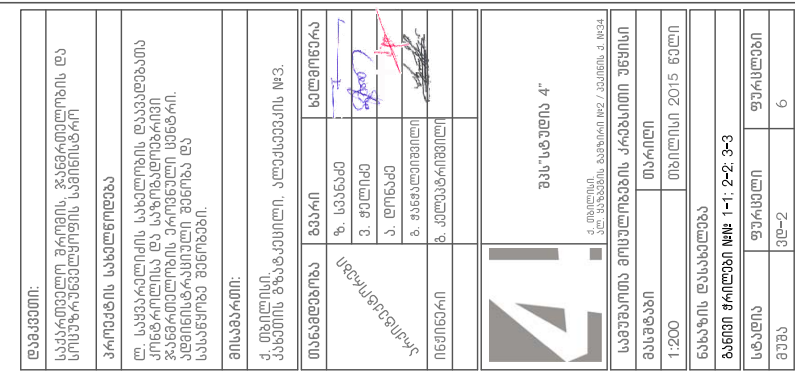





886. 2-2

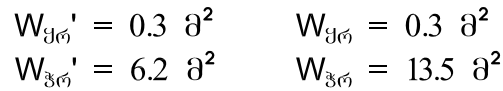

$$\begin{array}{ll} W_{\mathfrak{J}(\mathfrak{r})}' = 0.3 \cdot \partial^2 & W_{\mathfrak{J}(\mathfrak{r})} = 0.3 \cdot \partial^2 \\ W_{\mathfrak{Z}(\mathfrak{r})}' = 6.2 \cdot \partial^2 & W_{\mathfrak{Z}(\mathfrak{r})} = 13.5 \cdot \partial^2 \end{array}$$


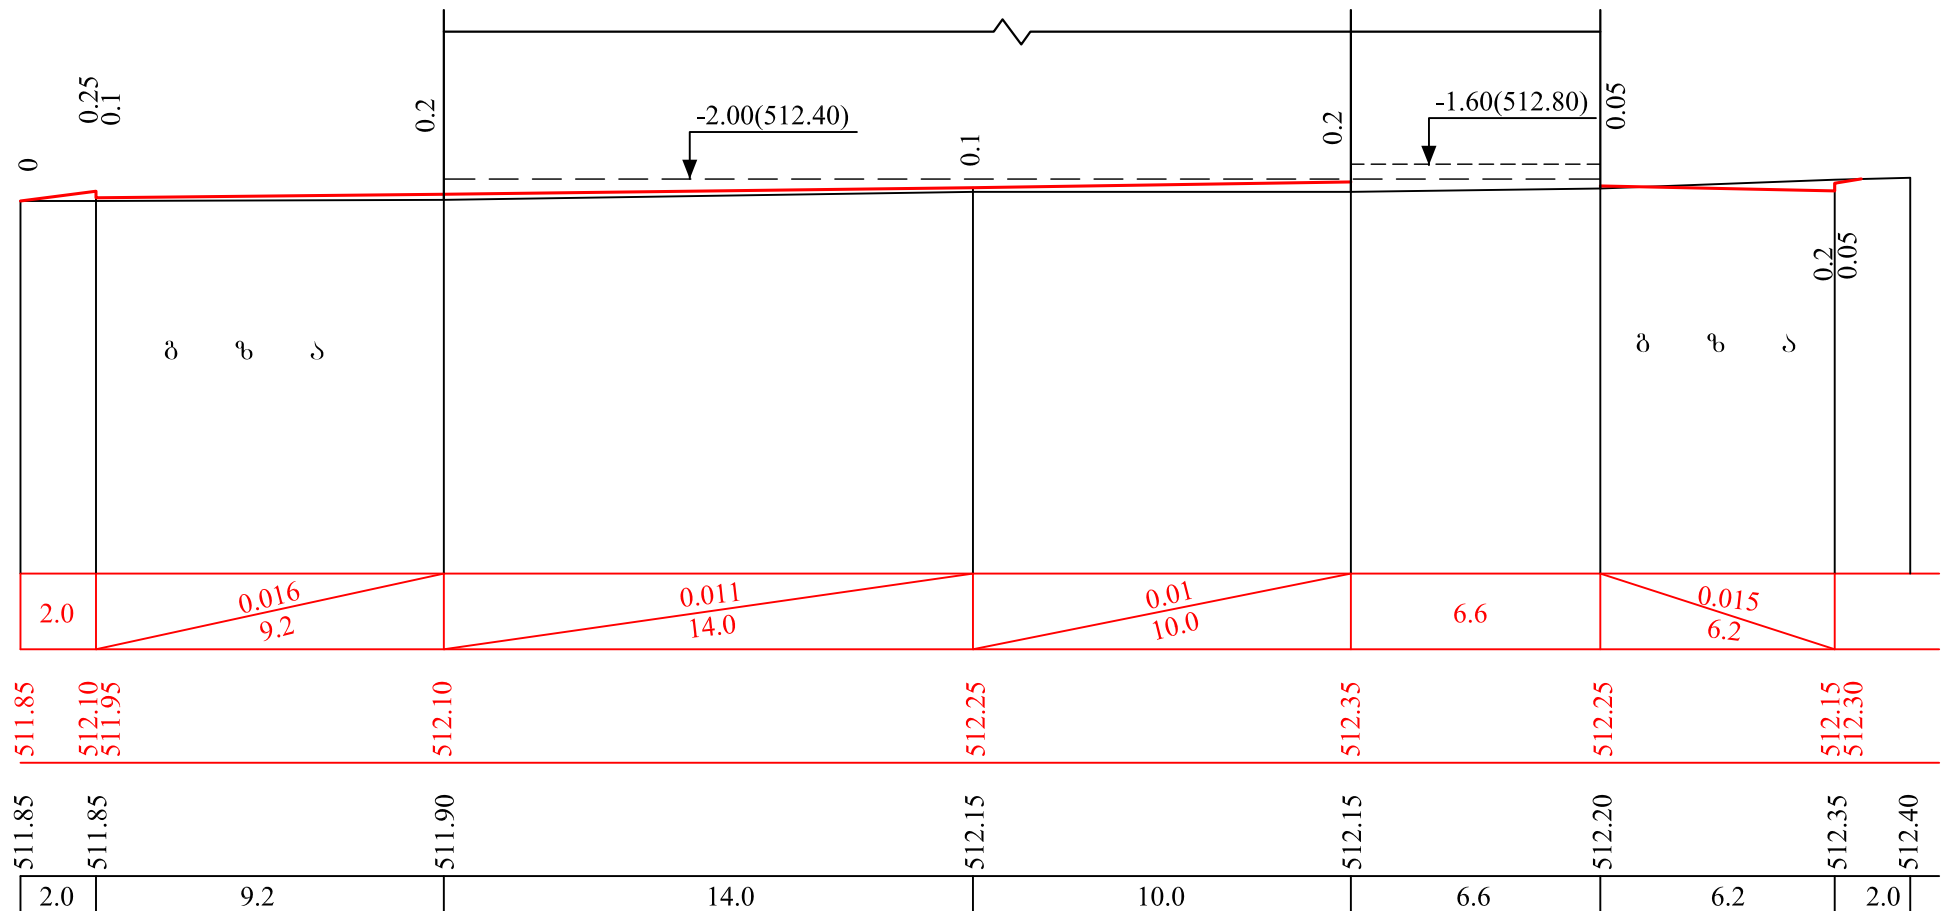

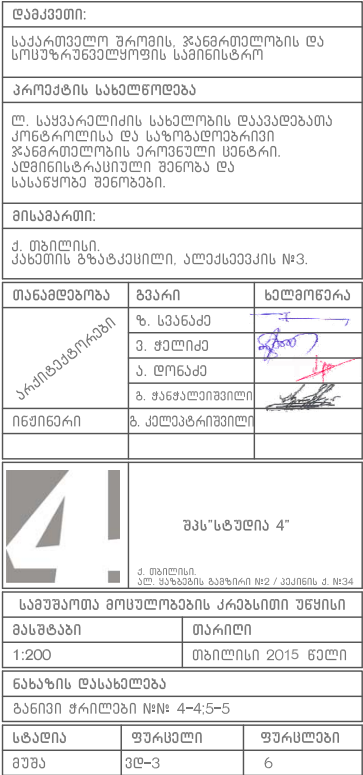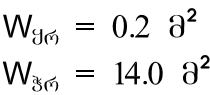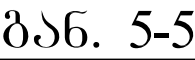
$$\begin{array}{ll} W_{\mathfrak{g}\mathfrak{r}} = 0.2 \ \partial^2 & W_{\mathfrak{g}\mathfrak{r}}' = 0.2 \ \partial^2 \\ W_{\mathfrak{z}\mathfrak{r}} = 15.2 \ \partial^2 & W_{\mathfrak{z}\mathfrak{r}}' = 8.0 \ \partial^2 \end{array}$$


ბან. 6-6

$W_{\text{მწ}} = 0.6 \vartheta^2$ $W_{\text{მწ}}' = 0.6 \vartheta^2$


$W_{\text{ზწ}} = 30.6 \vartheta^2$ $W_{\text{ზწ}}' = 11.7 \vartheta^2$

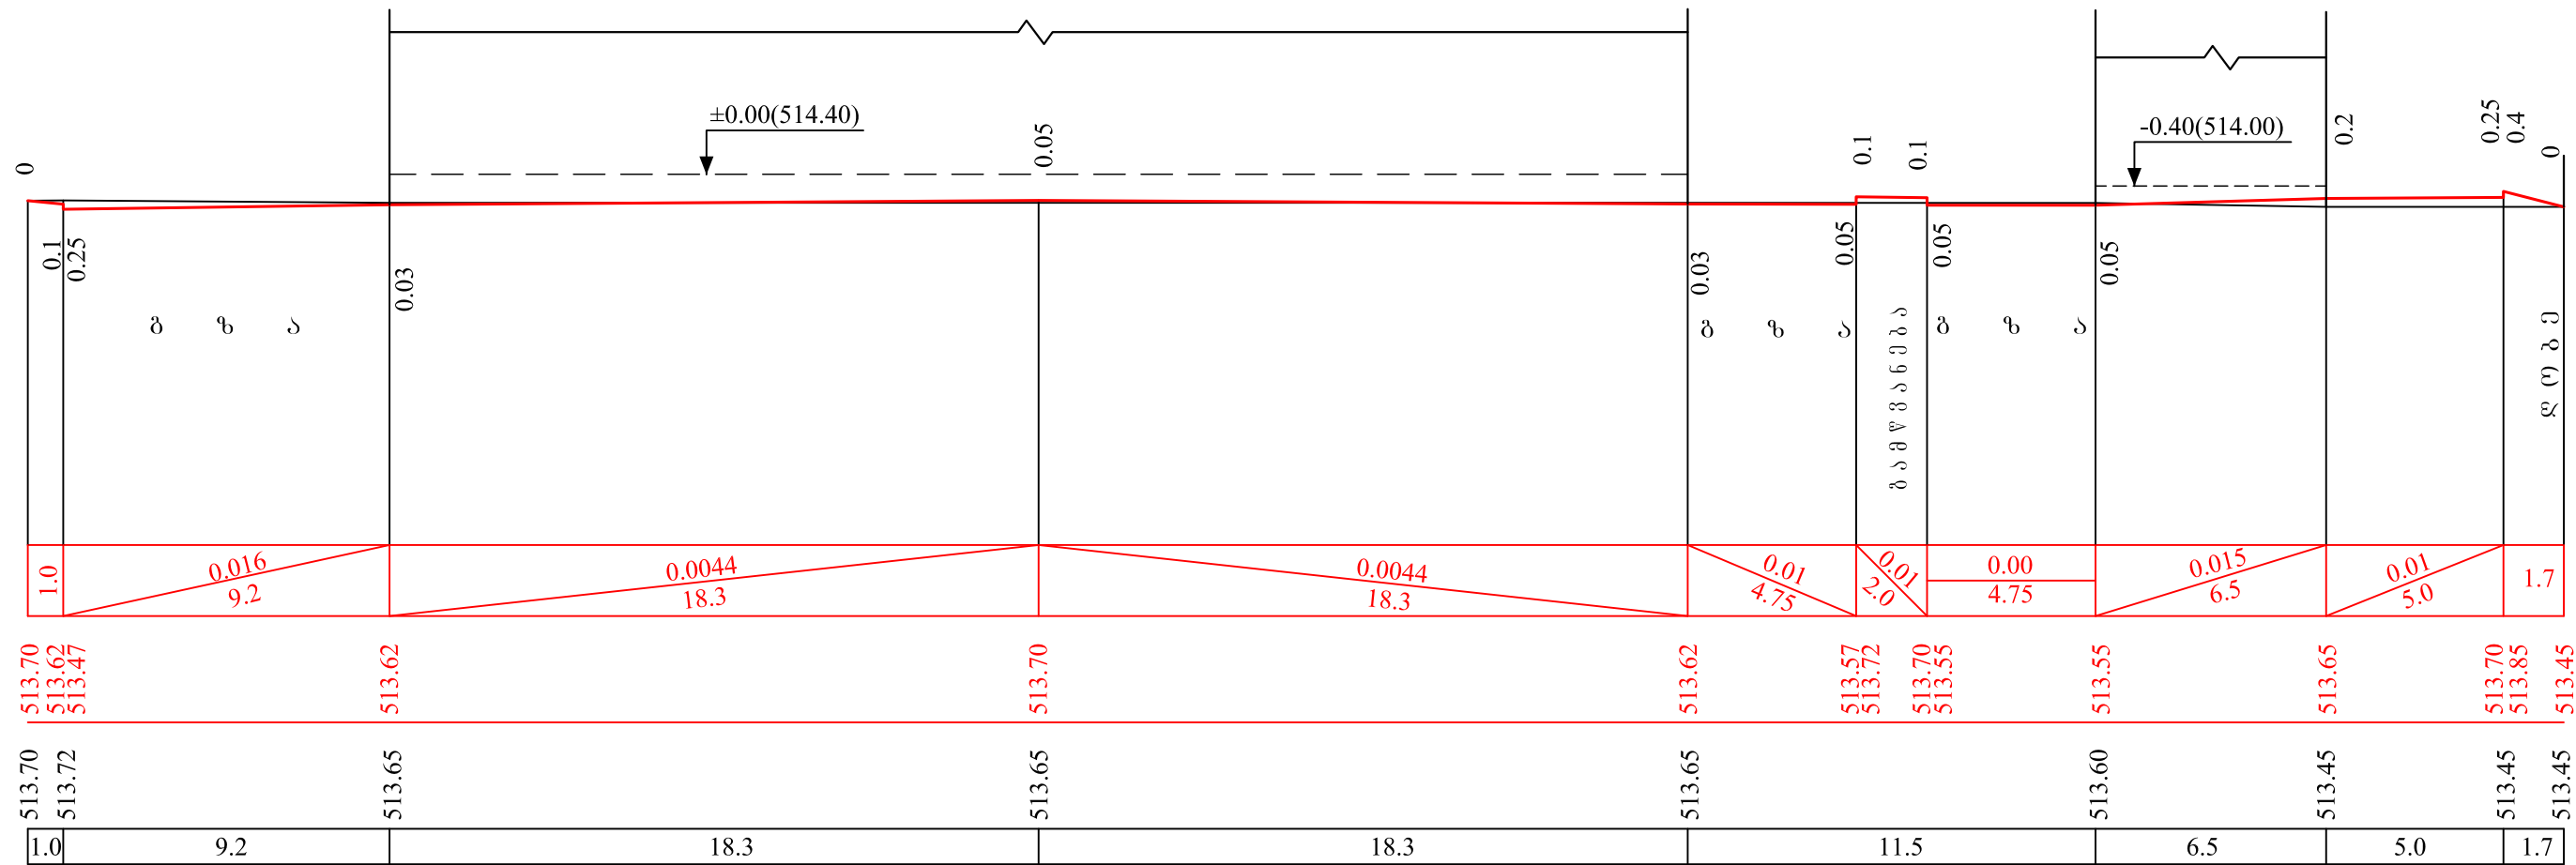

ბან. 7-7

$W_{\text{მწ}}' = 0.4 \vartheta^2$ $W_{\text{მწ}} = 0.4 \vartheta^2$

$W_{\text{ზწ}}' = 11.0 \vartheta^2$ $W_{\text{ზწ}} = 18.0 \vartheta^2$

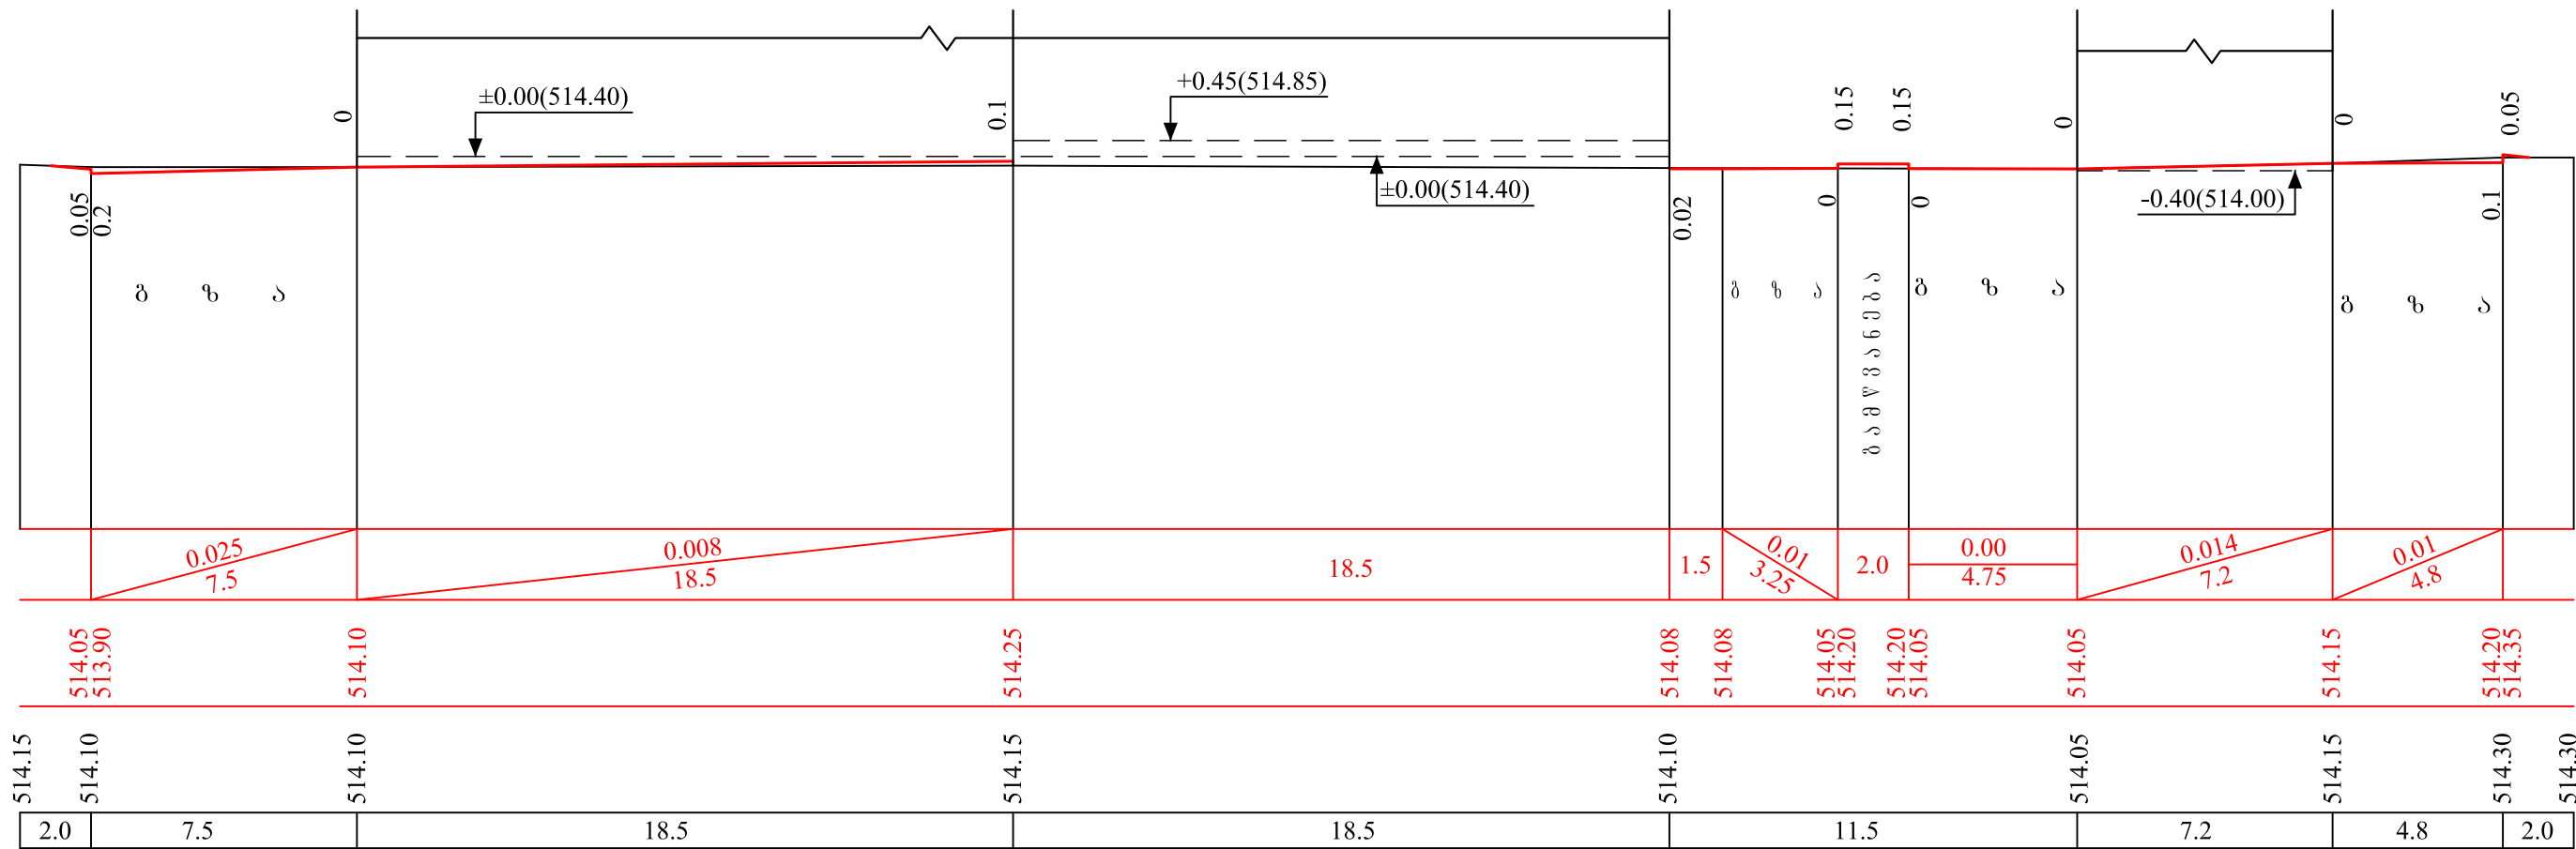

დამკვეთი:


პროექტის სახელწოდება


მისამართი:


თანამდებობა

გვარი

ხელმოწერა


გ. სანაძე

გ. შალვაძე

ა. ლომიძე

გ. შალვაძე

გ. კალაშნიკოვი

ინჟინერი

გ. კალაშნიკოვი




მასშტაბი

თარიღი

1:200

თბილისი 2015 წელი

ნახაზის დასახელება


სტადია

ფურცელი

ფურცლები

მუშა


3D-4

6

ბან. 8-8

$W_{\text{მწ}}' = 1.1 \text{ მ}^2$
 $W_{\text{ზწ}}' = 9.6 \text{ მ}^2$


$W_{\text{მწ}} = 1.1 \text{ მ}^2$
 $W_{\text{ზწ}} = 23.0 \text{ მ}^2$

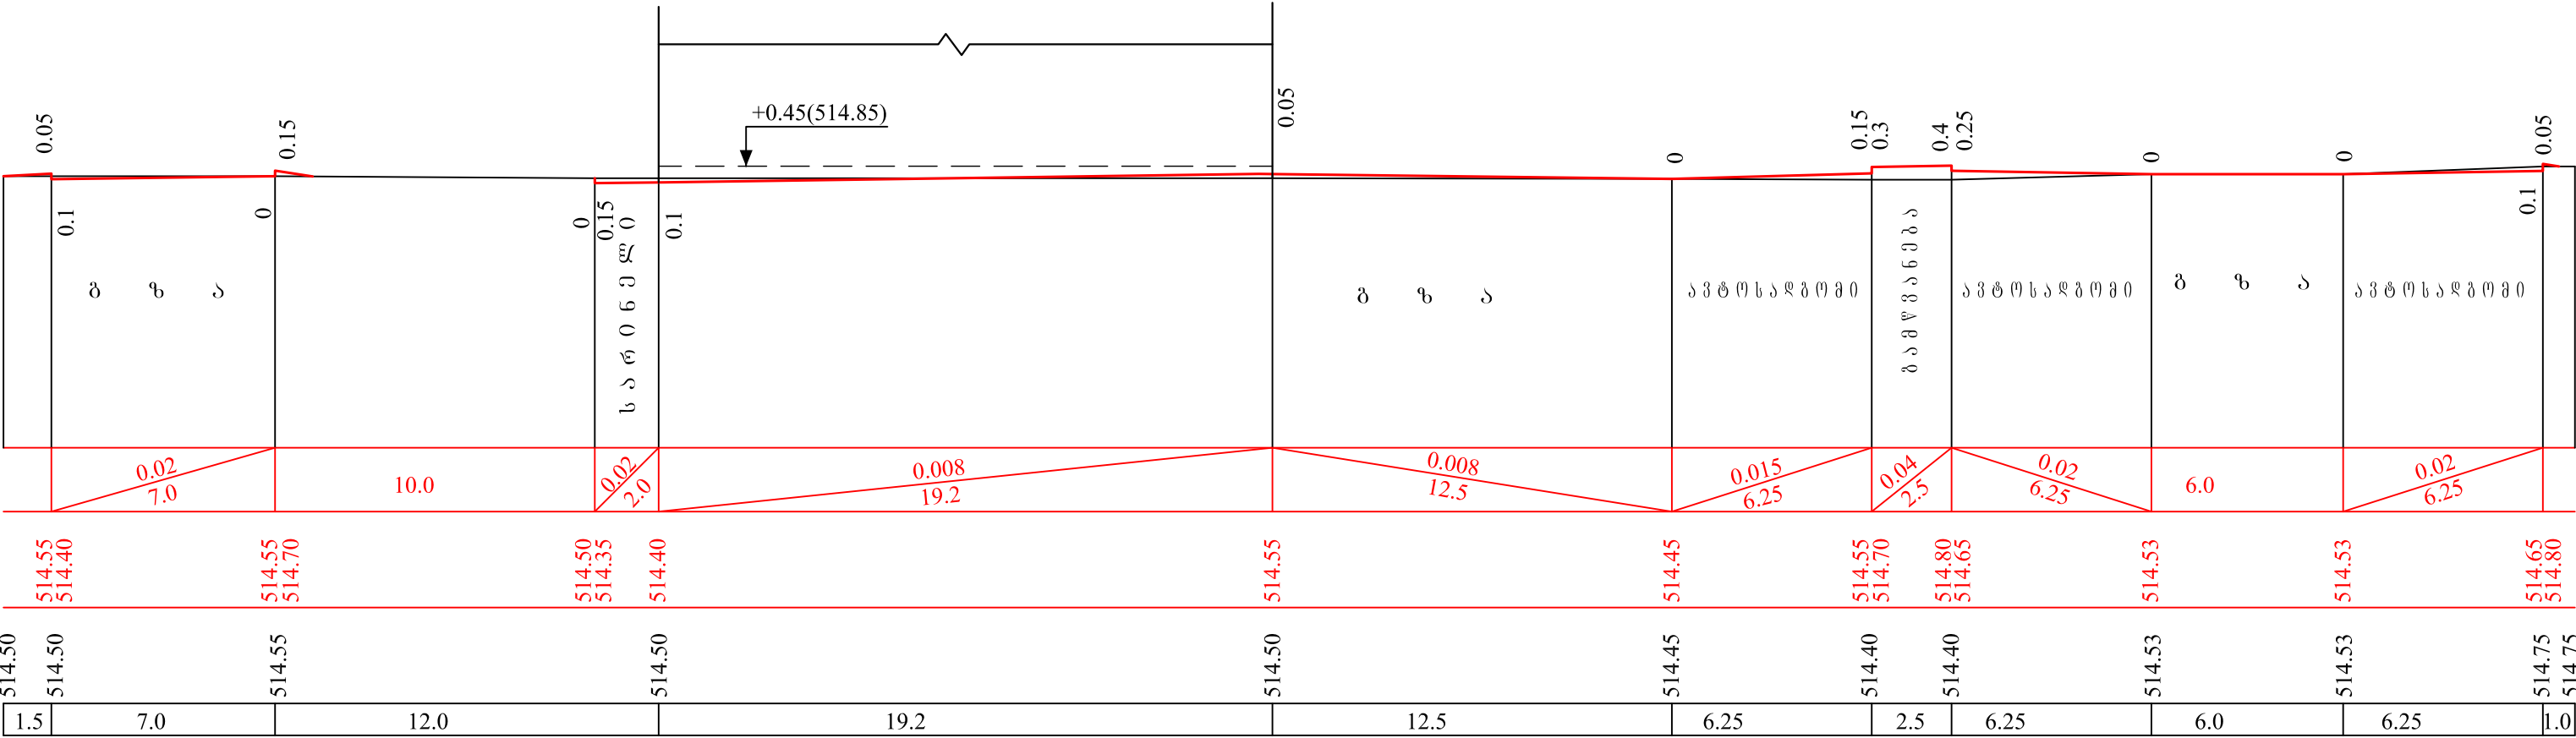

ბან. 9-9

$W_{\text{მწ}} = 1.0 \text{ მ}^2$
 $W_{\text{ზწ}} = 11.7 \text{ მ}^2$

$W_{\text{მწ}}' = 1.0 \text{ მ}^2$
 $W_{\text{ზწ}}' = 9.0 \text{ მ}^2$

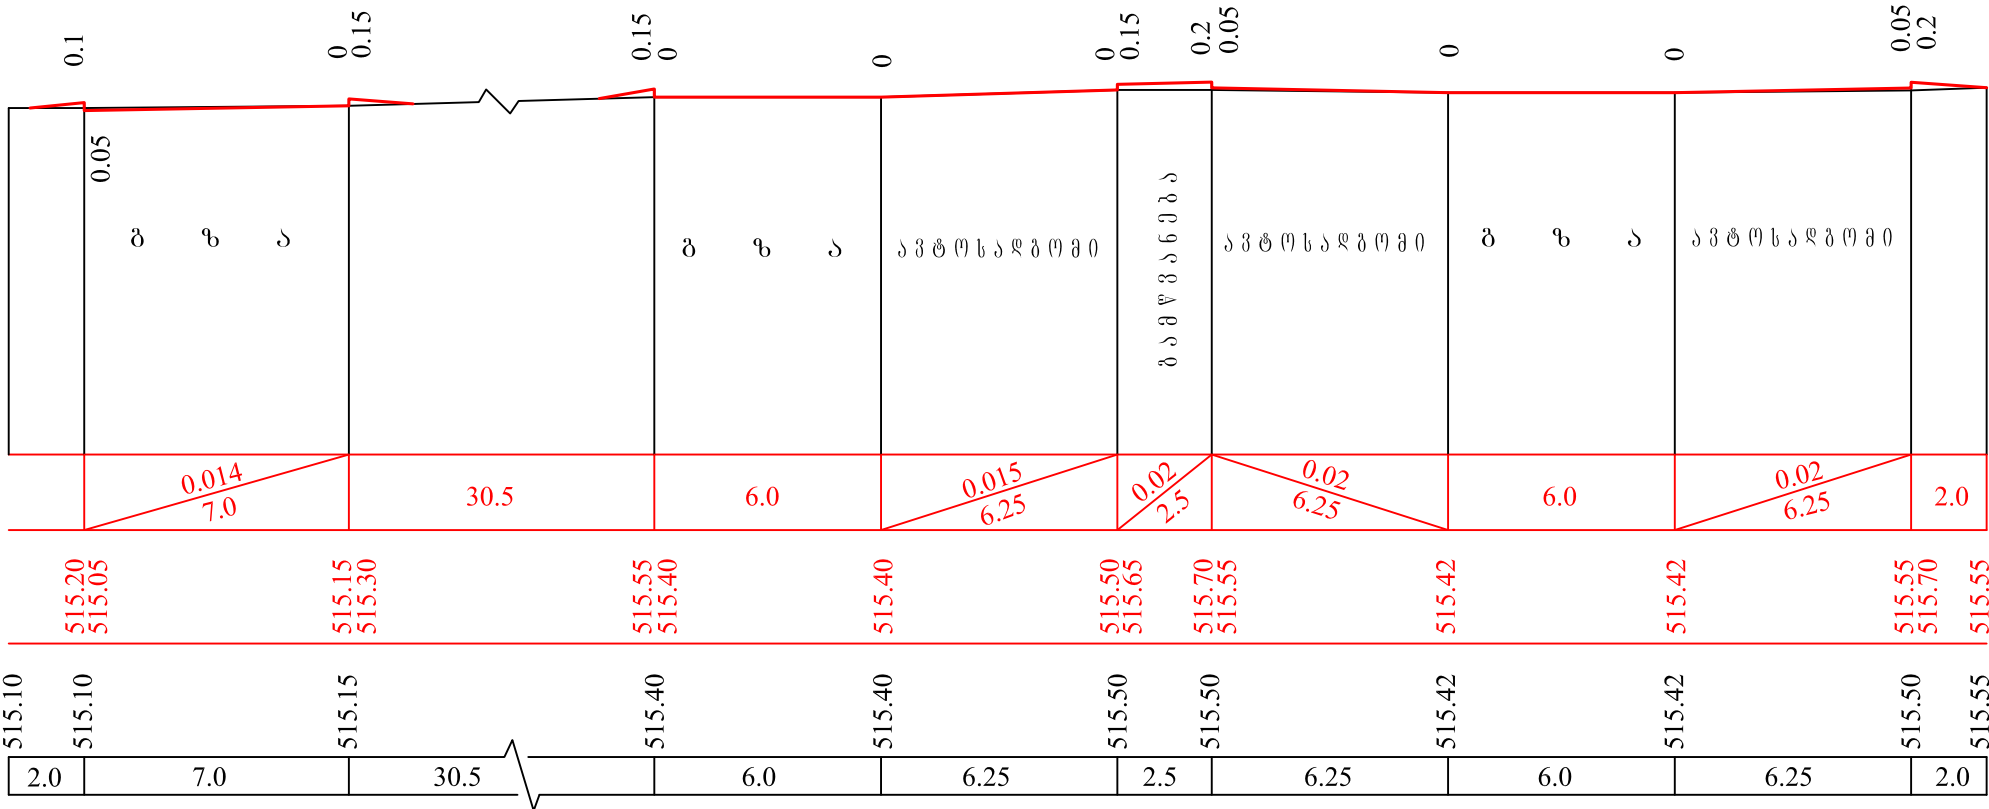

დამკვეთი:

პროექტის სახელწოდება

მისამართი:
ქ. თბილისი, კახეთის გზა-კახეთის, ალექსანდრე ნიკოლაძის №3.

თანამდებობა	გვარი	ხელმოწერა
პროექტის დამამუშავებელი	ზ. სანაძე	
	ვ. ჭელიძე	
	ა. ლომიძე	
	გ. ჯანაშვილი	
ინჟინერი	გ. კალაშნიკოვი	

შპს "სტუდია 4"

ქ. თბილისი, ვაჟა-ფშაველას გამზ. №2 / კაპიტან გ. №34

საპროექტო მოცულობის კრედიტული უწყისი		
მასშტაბი	თარიღი	
1:200	თბილისი 2015 წელი	
ნახაზის დასახელება		
განვიხილეთ ჩვენ: 8-8-9-9		
სტადია	ფურცელი	ფურცლები
მუშა	30-5	6


მიწის სამუშაოთა მოცულობების
პიკეტუზი გამოთვლის უწყისი

ბანიზის №№	ბანიზის მდებარეობა	მანძილები	საშუალო მანძილები	ზართობი (მ²)		მოცულობა (მ³)	
				ყრილი	ჭრილი	ყრილი	ჭრილი
1	2	3	4	5	6	7	8
დასაწყისი	0+00	2.0	1.0	7.0	-	7.0	-
	0+00	-	4.5	1.0	-	4.5	-
	0+9	9.0	4.5	16.0	-	72.0	-
	0+9	-	3.5	1.0	2.0	3.5	7.0
1-1	0+16	7.0	3.5	0.5	15.5	1.8	54.3
1'-1'	0+16	-	12.0	0.5	5.8	6.0	69.6
2-2	0+40	24.0	24.5	0.4	6.5	9.8	159.3
3'-3'	0+65	25.0	12.5	0.3	6.2	3.8	77.5
3-3	0+65	-	6.0	0.3	13.5	1.8	81.0
4-4	0+77	12.0	6.0	0.2	15.2	1.2	91.2
4'-4'	0+77	-	9.0	0.2	8.0	1.8	72.0
5-5	0+95	18.0	15.25	0.2	14.0	3.1	213.5
	1+7.5	12.5	6.25	0.6	13.0	3.8	81.2
	1+7.5	-	2.0	0.6	31.0	1.2	62.0
		4.0	2.0	0.6	30.6	1.2	61.2
6-6	1+11.5	-	7.5	0.6	11.7	4.5	87.8
6'-6'	1+11.5	15.0	7.5	0.4	11.0	3.0	82.5
7'-7'	1+62.5	-	7.75	0.4	18.0	3.1	139.5
7-7	1+62.5	15.5	7.75	1.1	9.6	8.5	74.4
8'-8'	1+42	-	10.5	1.1	23.0	11.6	241.5
8-8	1+42	21.0	10.5	1.0	11.7	10.5	122.9
9-9	1+63	-	13.5	1.0	9.0	13.5	121.5
9'-9'	1+63	27.0	13.5	-	12.0	-	162.0
	1+90	-	15.0	-	9.0	-	135.0
	2+20	30.0	15.0	-	3.5	-	52.5
		-	-	-	-	-	-
დასასრული	2+20		-	-	-	-	-
					ჯამი	177.0	2250.0

სამუშაოთა მოცულობების კრებსითი უწყისი

	ს ა მ უ შ ა ო თ ა ღ ა ს ა ხ ე ლ ე ბ ა	ბანზ. ერთ.	რაოდენობა	შენიშვნა
1	2	3	4	5
	<u><u>I ტერიტორიის პერტიკალური გეგმარება</u></u>			აქ შულის გზებზე გარეშის ამოღება
1	ბრუნტის მოჭრა ტერიტორიაზე და გატანა	მ³	2250.0	
2	ნაგარის მოწყობა	მ³	177.0	
	<u><u>II ტერიტორიის კეთილმოწყობა</u></u>			
	<u><u>გზებისა და ავტოსადგომების მოწყობა</u></u>			
1	საშუაგზის ქვედა შენა-ქვიშა-ხრეშის ნარევი h=0.2მ	მ²	6505.0	
2	საშუაგზის ზედა შენა-ვრატვიშული ღორღი (20-40)მმ h=0.15მ	მ²	6505.0	
3	საფარის ქვედა შენა-მსხვილმარცვლოვანი ასფალტობეტონი h=0.05მ	მ²	6505.0	
4	საფარის ზედა შენა-წვრილმარცვლოვანი ასფალტობეტონი h=0.04მ	მ²	6505.0	
5	ბორღიურის ქვების მოწყობა ზომით (0.15X0.3)მ შუქვ ბეტონი „მ-200“	მ	1140.0	
	<u><u>ქვანენილის ბილიკების მოწყობა</u></u>			
6	ღორღის საშუაგზის მოწყობა h=0.1მ	მ²	112.0	
7	ქვიშა-ცემენტის (8:1) ნარევი h=0.1მ	მ²	112.0	
8	ვილების მოწყობა	მ²	112.0	

გზების, ავტოსადგომების და გორდონუჩის კონსტრუქცია

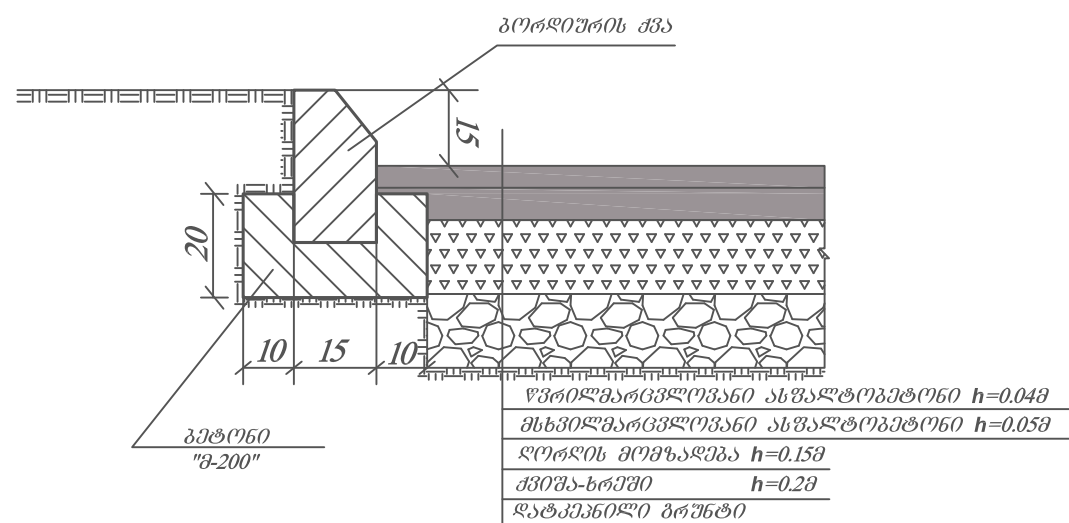

