




NEW POINT შპს „ნიუ პოინტ“ თბილისი, საბურთალოს ქ. 44 Ltd „New point“ saburtalos 44 st. Tbilisi, Georgia, 0160 (+99532) 2945808; 557 704433, www.newpoint.ge info@newpoint.ge	გეგმური მდებარეობა	№01 სამ საბურთალოსი მუნიციპალიტეტის საბურთალოსი საბურთალოსი გეგმა	დირექტორი		გ. კორკიძე	
	ობიექტის მისამართი	ქ. თბილისი, ასათიანის ქუჩა №9	აზომა		გვირსაძე	
	ნახაზის დასახელება	შიდა ავტომატი ნახაზი	დაამუშავა		ნ. კობაძე	
	სულ ფართობი:	361.73 კვ.მ.	დაინტერესებული პირი		სსიპ „ლ. საყვარელიძის დაავადებით კონტროლისა და საზოგადოებრივი ჯანდაცვის ეროვნული ცენტრი“	
შენიშვნა:	აზომა შესრულებულია დაინტერესებული პირის მიერ მითითებულ ფართზე		მასშტაბი	1:150	ფურცელი 1	ISO-A3 landscape
	ობიექტის მისამართის სივრცეზე პასუხისმგებელია დაინტერესებული პირი		თარიღი	30/12/15		

ტექნიკური პასპორტი

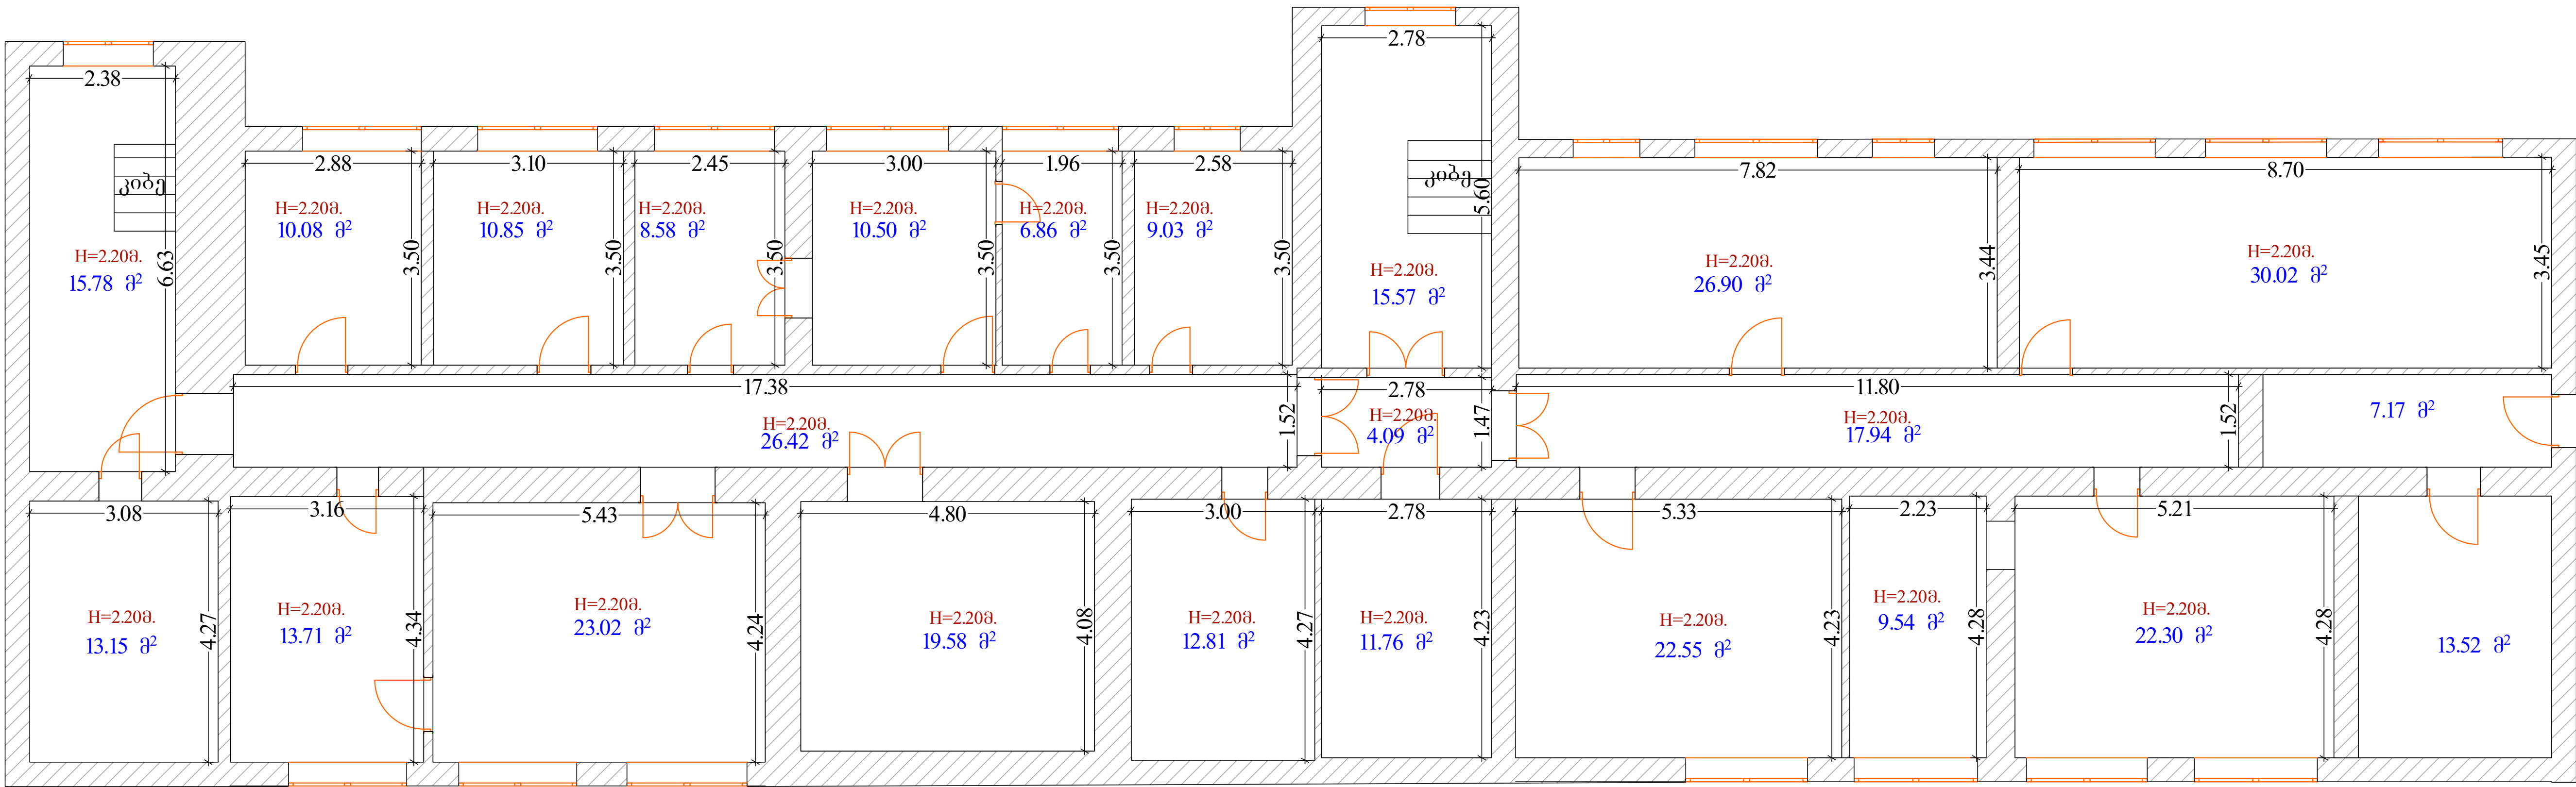

თბილისი, საბურთალოს ქ. №44
Saburtalos 44 st. Tbilisi, Georgia, 0194
(+99532) 2945808; 557 704433, www.newpoint.ge
info@newpoint.ge

№1 სამ სართულიანი შენობა ნაგებობის ტექნიკური მაჩვენებლები	
სარდაფის სართული	361.73 კვ.მ
I სართული	373.40 კვ.მ
II სართული	369.61 კვ.მ
III სართული	338.67 კვ.მ
საერთო შიდა ფართობი 1443.41 კვ.მ	

ობიექტის მისამართი:

ქ. თბილისი, ასათიანის ქ №9 ს/ქ 01.10.15.006.036


დამკვეთის სახელი:

ს.ს.ი.პ „ლ.საყვარელიძის დაავადებათა კონტროლისა და საზოგადოებრივი ჯანდაცვის ეროვნული ცენტრი“


უფლებამოსილი პირი:

ბ. კირკიტაძე


თბილისი 2015წელი

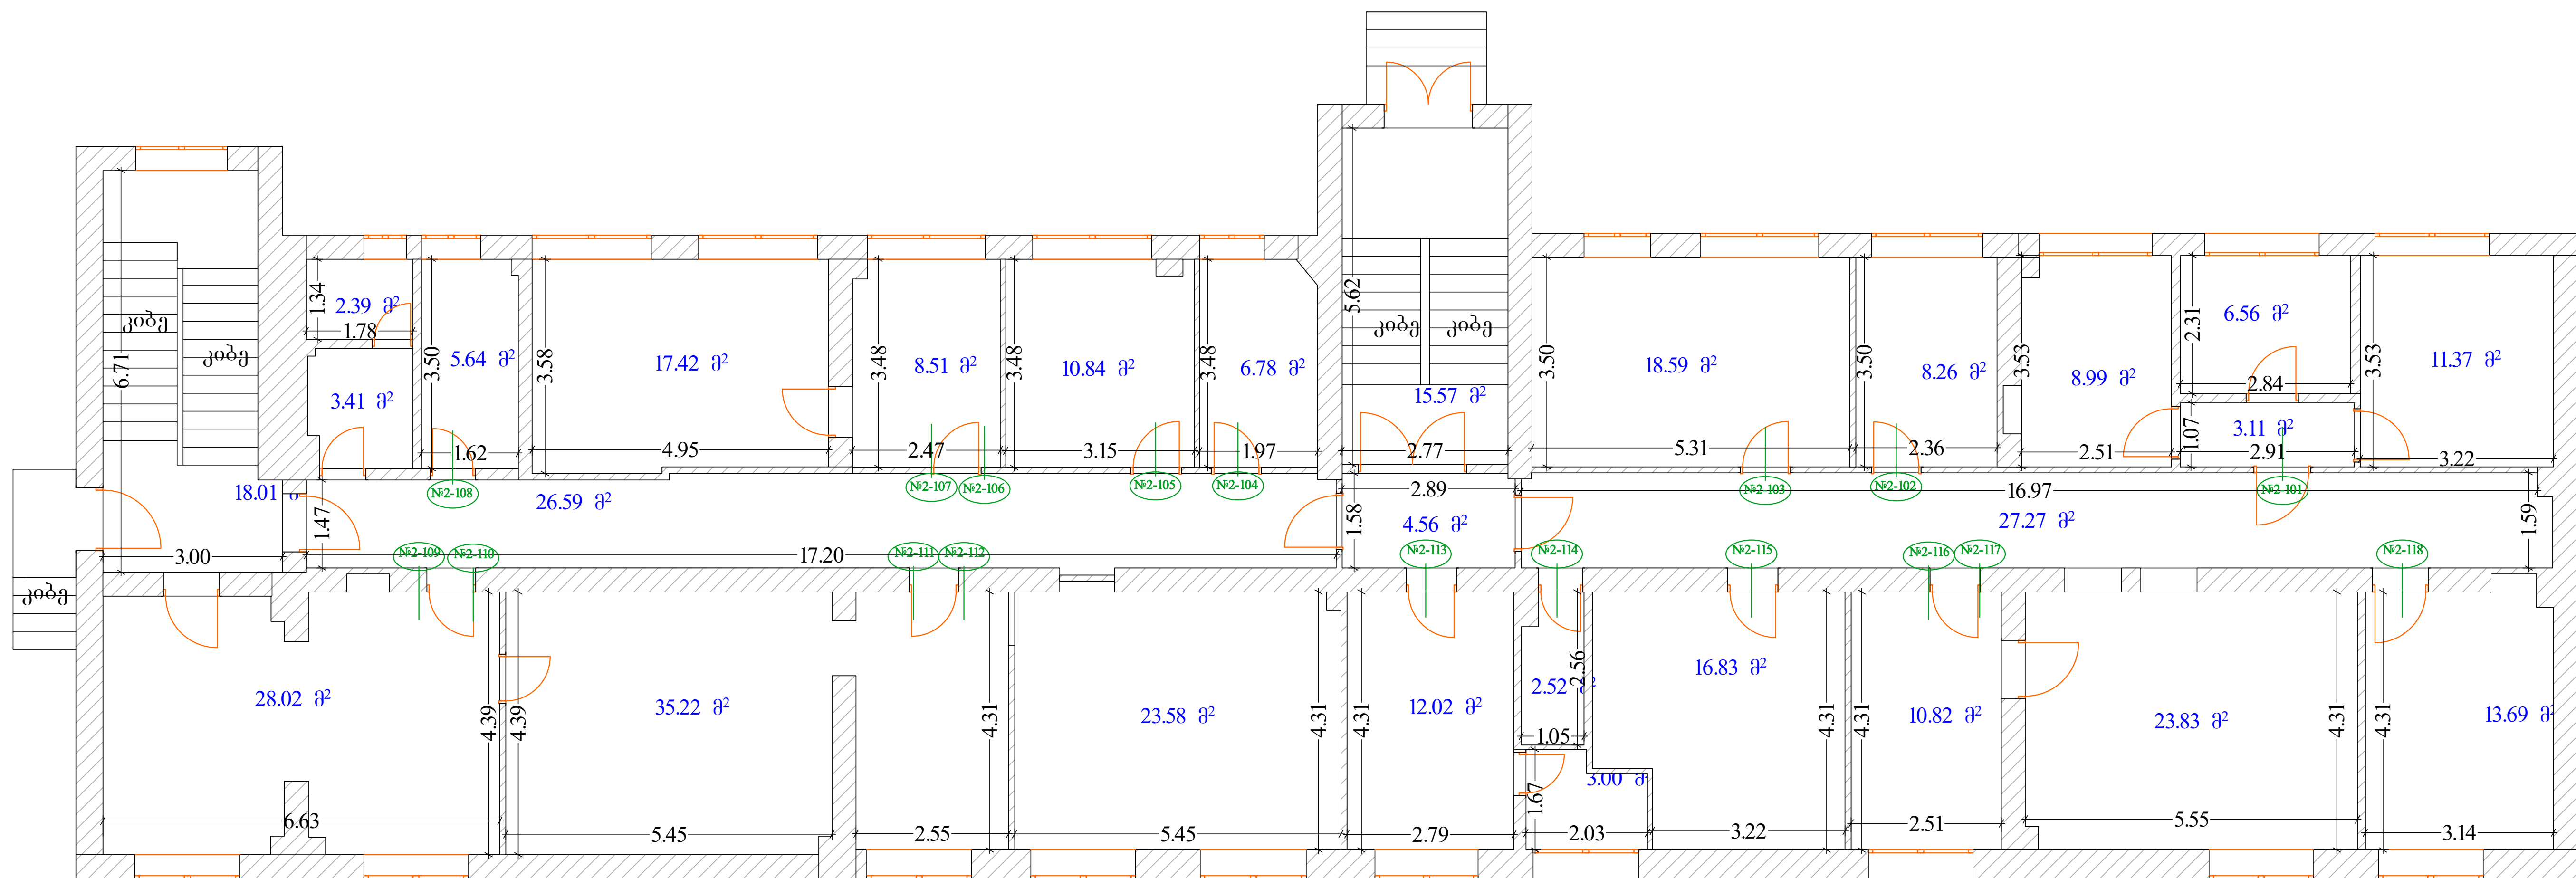

NEW POINT შპს „ნიუ პოინტ“ თბილისი, საბურთალოს ქ. 44 Ltd „New point“ saburtalos 44 st. Tbilisi, Georgia, 0160 (+99532) 2945808; 557 704433, www.newpoint.ge info@newpoint.ge	გეგმური მდებარეობა	№01 სამ საბურთალოსი შემოღობვა-ნაგებობის I საბურთალოს გზა	დირექტორი		გ. კირკიტაძე	
	ობიექტის მისამართი	ქ. თბილისი, ახალიანის ქუჩა №9	აზომა		გვირსაღაძე	
	ნახაზის დასახელება	შიდა აზომითი ნახაზი	დაამუშავა		ნ. კობაიძე	
	სულ ფართობი:	373.40 კვ.მ.	დაინტერესებული პირი		სსიპ „დ. საყვარელიძის დაავადებათა კონტროლისა და საზოგადოებრივი ჯანდაცვის ეროვნული ცენტრი“	
შენიშვნა:	აზომვა შესრულებულია დაინტერესებული პირის მიერ მითითებულ ფართზე		მასშტაბი	1:150	ფურცელი	ISO-A3
	ობიექტის მისამართის სიზუსტეზე პასუხისმგებელია დაინტერესებული პირი		თარიღი	30/12/15	2	landscape

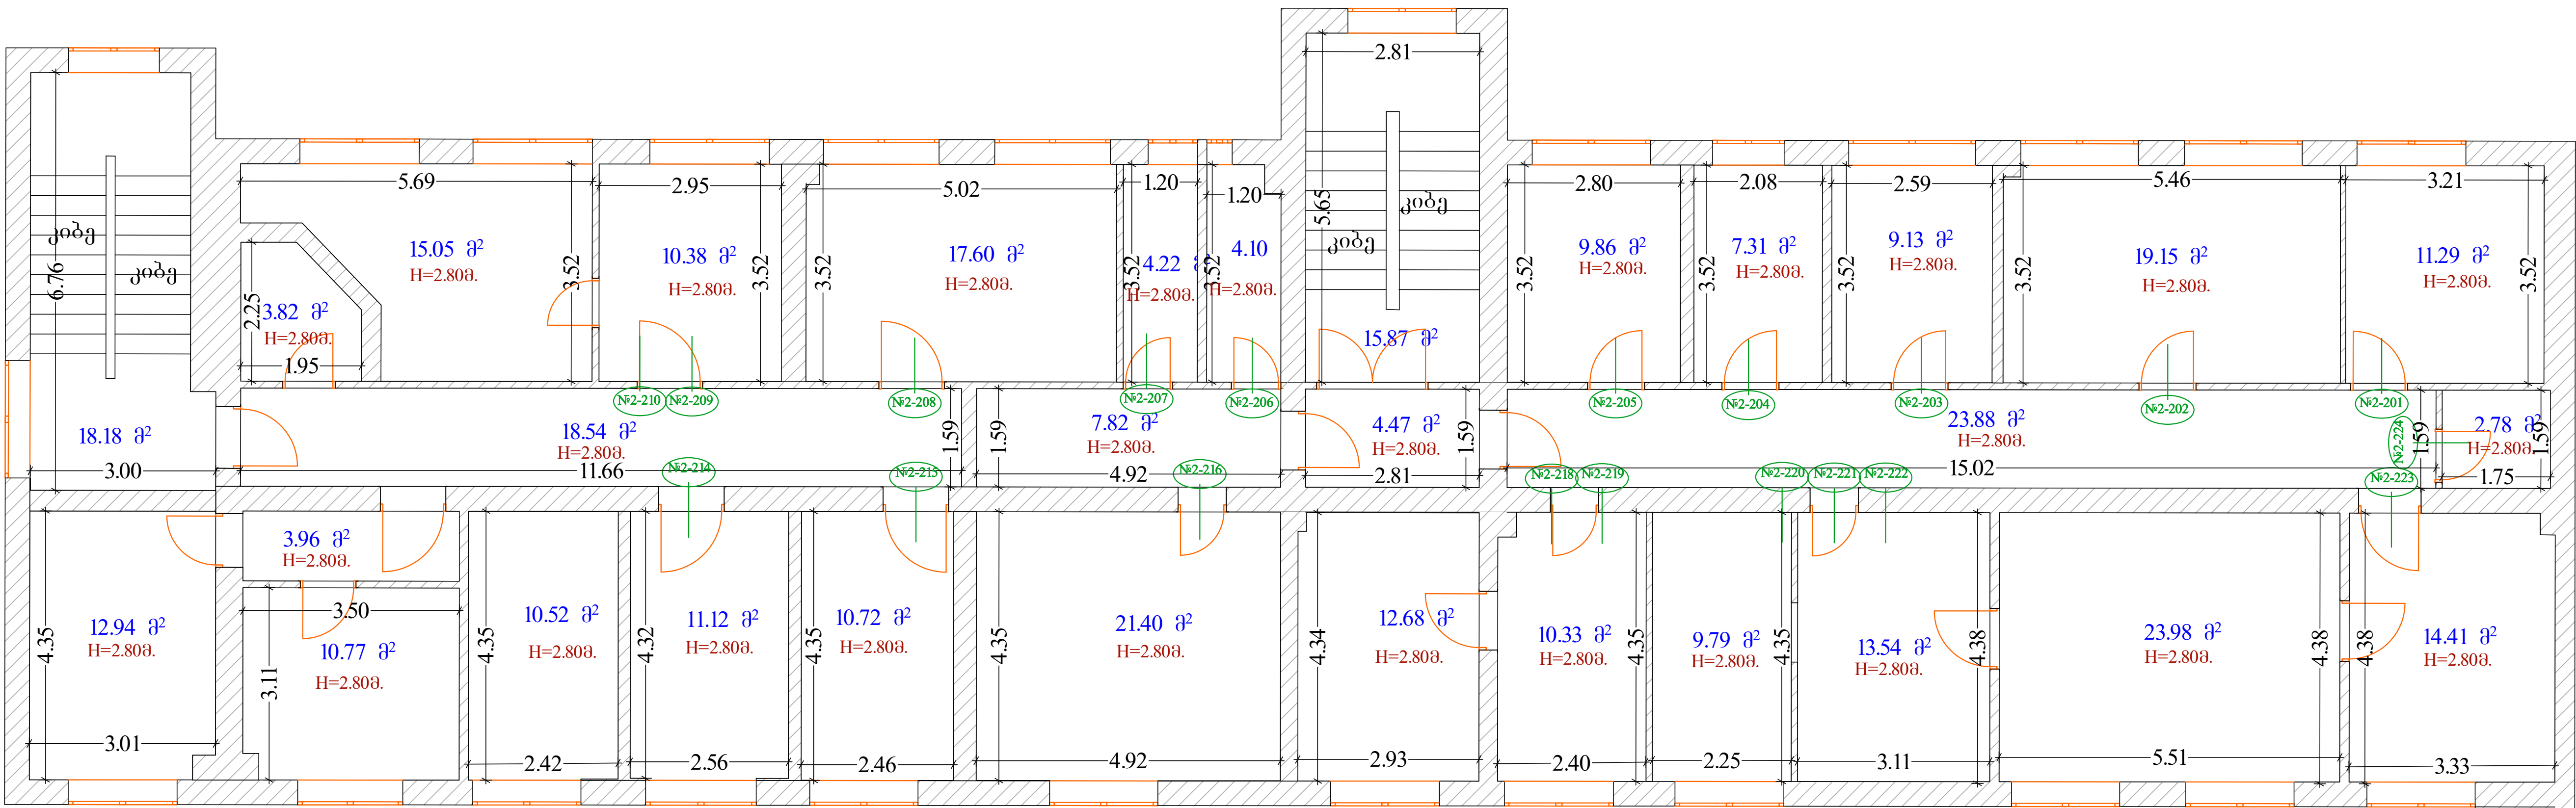

NEW POINT შპს „ნიუ პოინტ“ თბილისი, საბურთალოს ქ. 44 Ltd „New point“ saburtalos 44 st. Tbilisi, Georgia, 0160 (+99532) 2945808; 557 704433, www.newpoint.ge info@newpoint.ge		გეგმური მდებარეობა	№01 სამ საბურთალოში შენობა-ნაგებობის II სართულის გეგმა	დირექტორი	გ. კირკიტაძე	
		ობიექტის მისამართი	ქ. თბილისი, ასათიანის ქუჩა №9	აზომა	გვირსალაძე	
		ნახაზის დასახელება	შიდა აზომითი ნახაზი	დაამუშავა	ნ. კობაიძე	
		სულ ფართობი:	369.61 კვ.მ.	დაინტერესებული პირი	სსიპ, ღ. სავერდელის დაავადების კონტროლისა და საზოგადოებრივი ჯანდაცვის ეროვნული ცენტრი	
შენიშვნა:	აზომვა შესრულებულია დაინტერესებული პირის მიერ მითითებულ ფართზე		მასშტაბი	1:150	ფურცელი 3	ISO-A3
	ობიექტის მისამართის სიზუსტეზე პასუხისმგებელია დაინტერესებული პირი		თარიღი	30/12/15		landscape

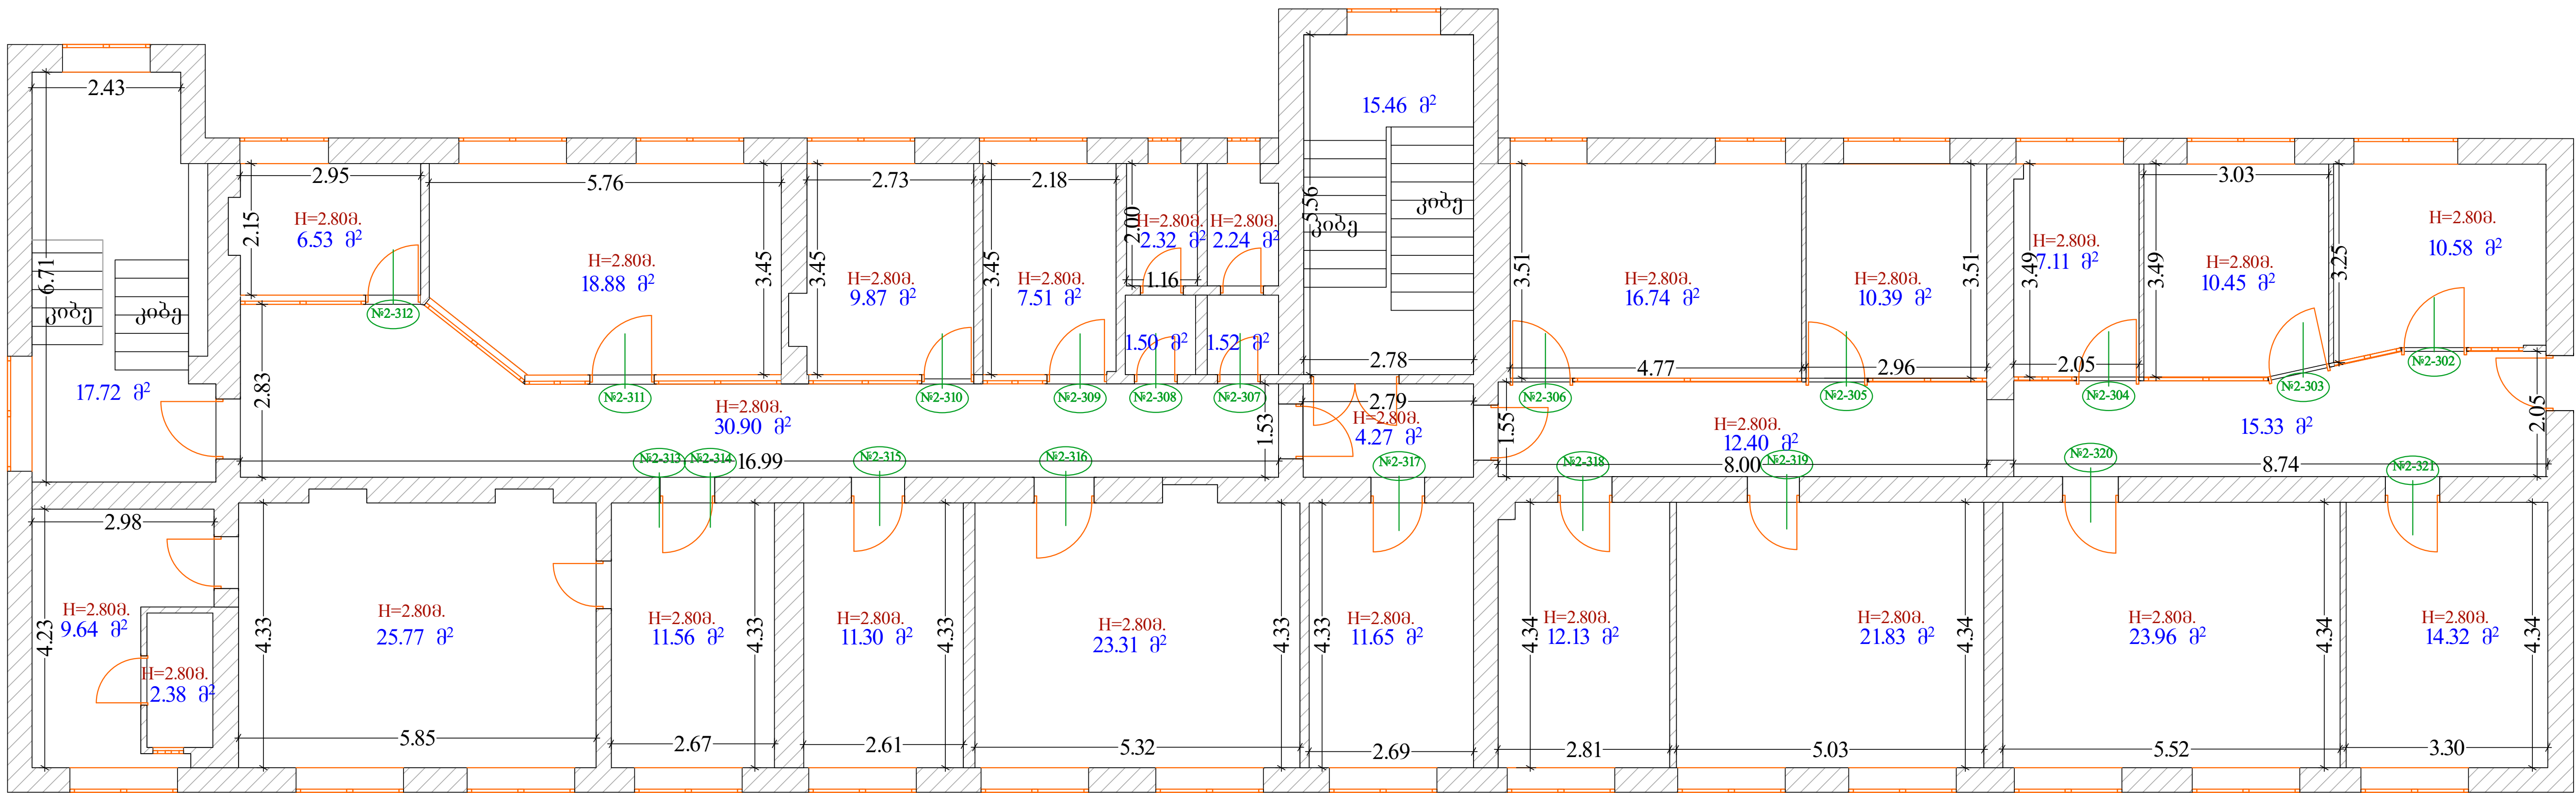

NEW POINT შპს „ნიუ პოინტ“ თბილისი, საბურთალოს ქ. 44 Ltd „New point“ saburtalos 44 st. Tbilisi, Georgia, 0160 (+99532) 2945808; 557 704433, www.newpoint.ge info@newpoint.ge	გეგმვური მდებარეობა	№01 სამ საერთაშორისო შემოღება-ნაგებობის III საერთაშორის გეგმა	დირექტორი		გ. კირკიტაძე	
	ობიექტის მისამართი	ქ. თბილისი, ასათიანის ქუჩა №9	აზომა		გვირსაღაძე	
	ნახაზის დასახელება	შიდა აზომებითი ნახაზი	დაამუშავა		ნ. კობაიძე	
	სულ ფართობი:	338.67 კვ.მ.		დაინტერესებული პირი	სსიპ, დ. ჯავახიშვილის დათავადებათ კონტროლისა და საზოგადოებრივი ჯანდაცვის ეროვნული ცენტრი“	
შენიშვნა:	აზომა შესრულებულია დაინტერესებული პირის მიერ მითითებულ ფართზე		მასშტაბი	1:150	ფურცელი 4	ISO-A3 landscape
	ობიექტის მისამართის სივრცეზე პასუხისმგებელია დაინტერესებული პირი		თარიღი	30/12/15		