

ტექნიკური პასპორტი



თბილისი, საბურთალოს ქ. №44
Saburtalos 44 st. Tbilisi, Georgia, 0194
(+99532) 2945808; 557 704433, www.newpoint.ge
info@newpoint.ge

№2 ორ სართულიანი შენობა ნაგებობის ტექნიკური მახასიათებლები	
სარდაფის სართული	299.03 კვ.მ
I სართული	311.01 კვ.მ
II სართული	314.30 კვ.მ
სერთო შიდა ფართობი 924.34 კვ.მ	

ობიექტის მისამართი:

ქ. თბილისი, ასათიანის ქ №9 ს/ქ 01.10.15.006.036


დამკვეთის სახელი:

ს.ს.ი.პ „ლ.საყვარელიძის დაავადებათა კონტროლისა და საზოგადოებრივი ჯანდაცვის ეროვნული ცენტრი“


შუამავალი პირი:

ბ. კირკიტაძე


თბილისი 2015წელი

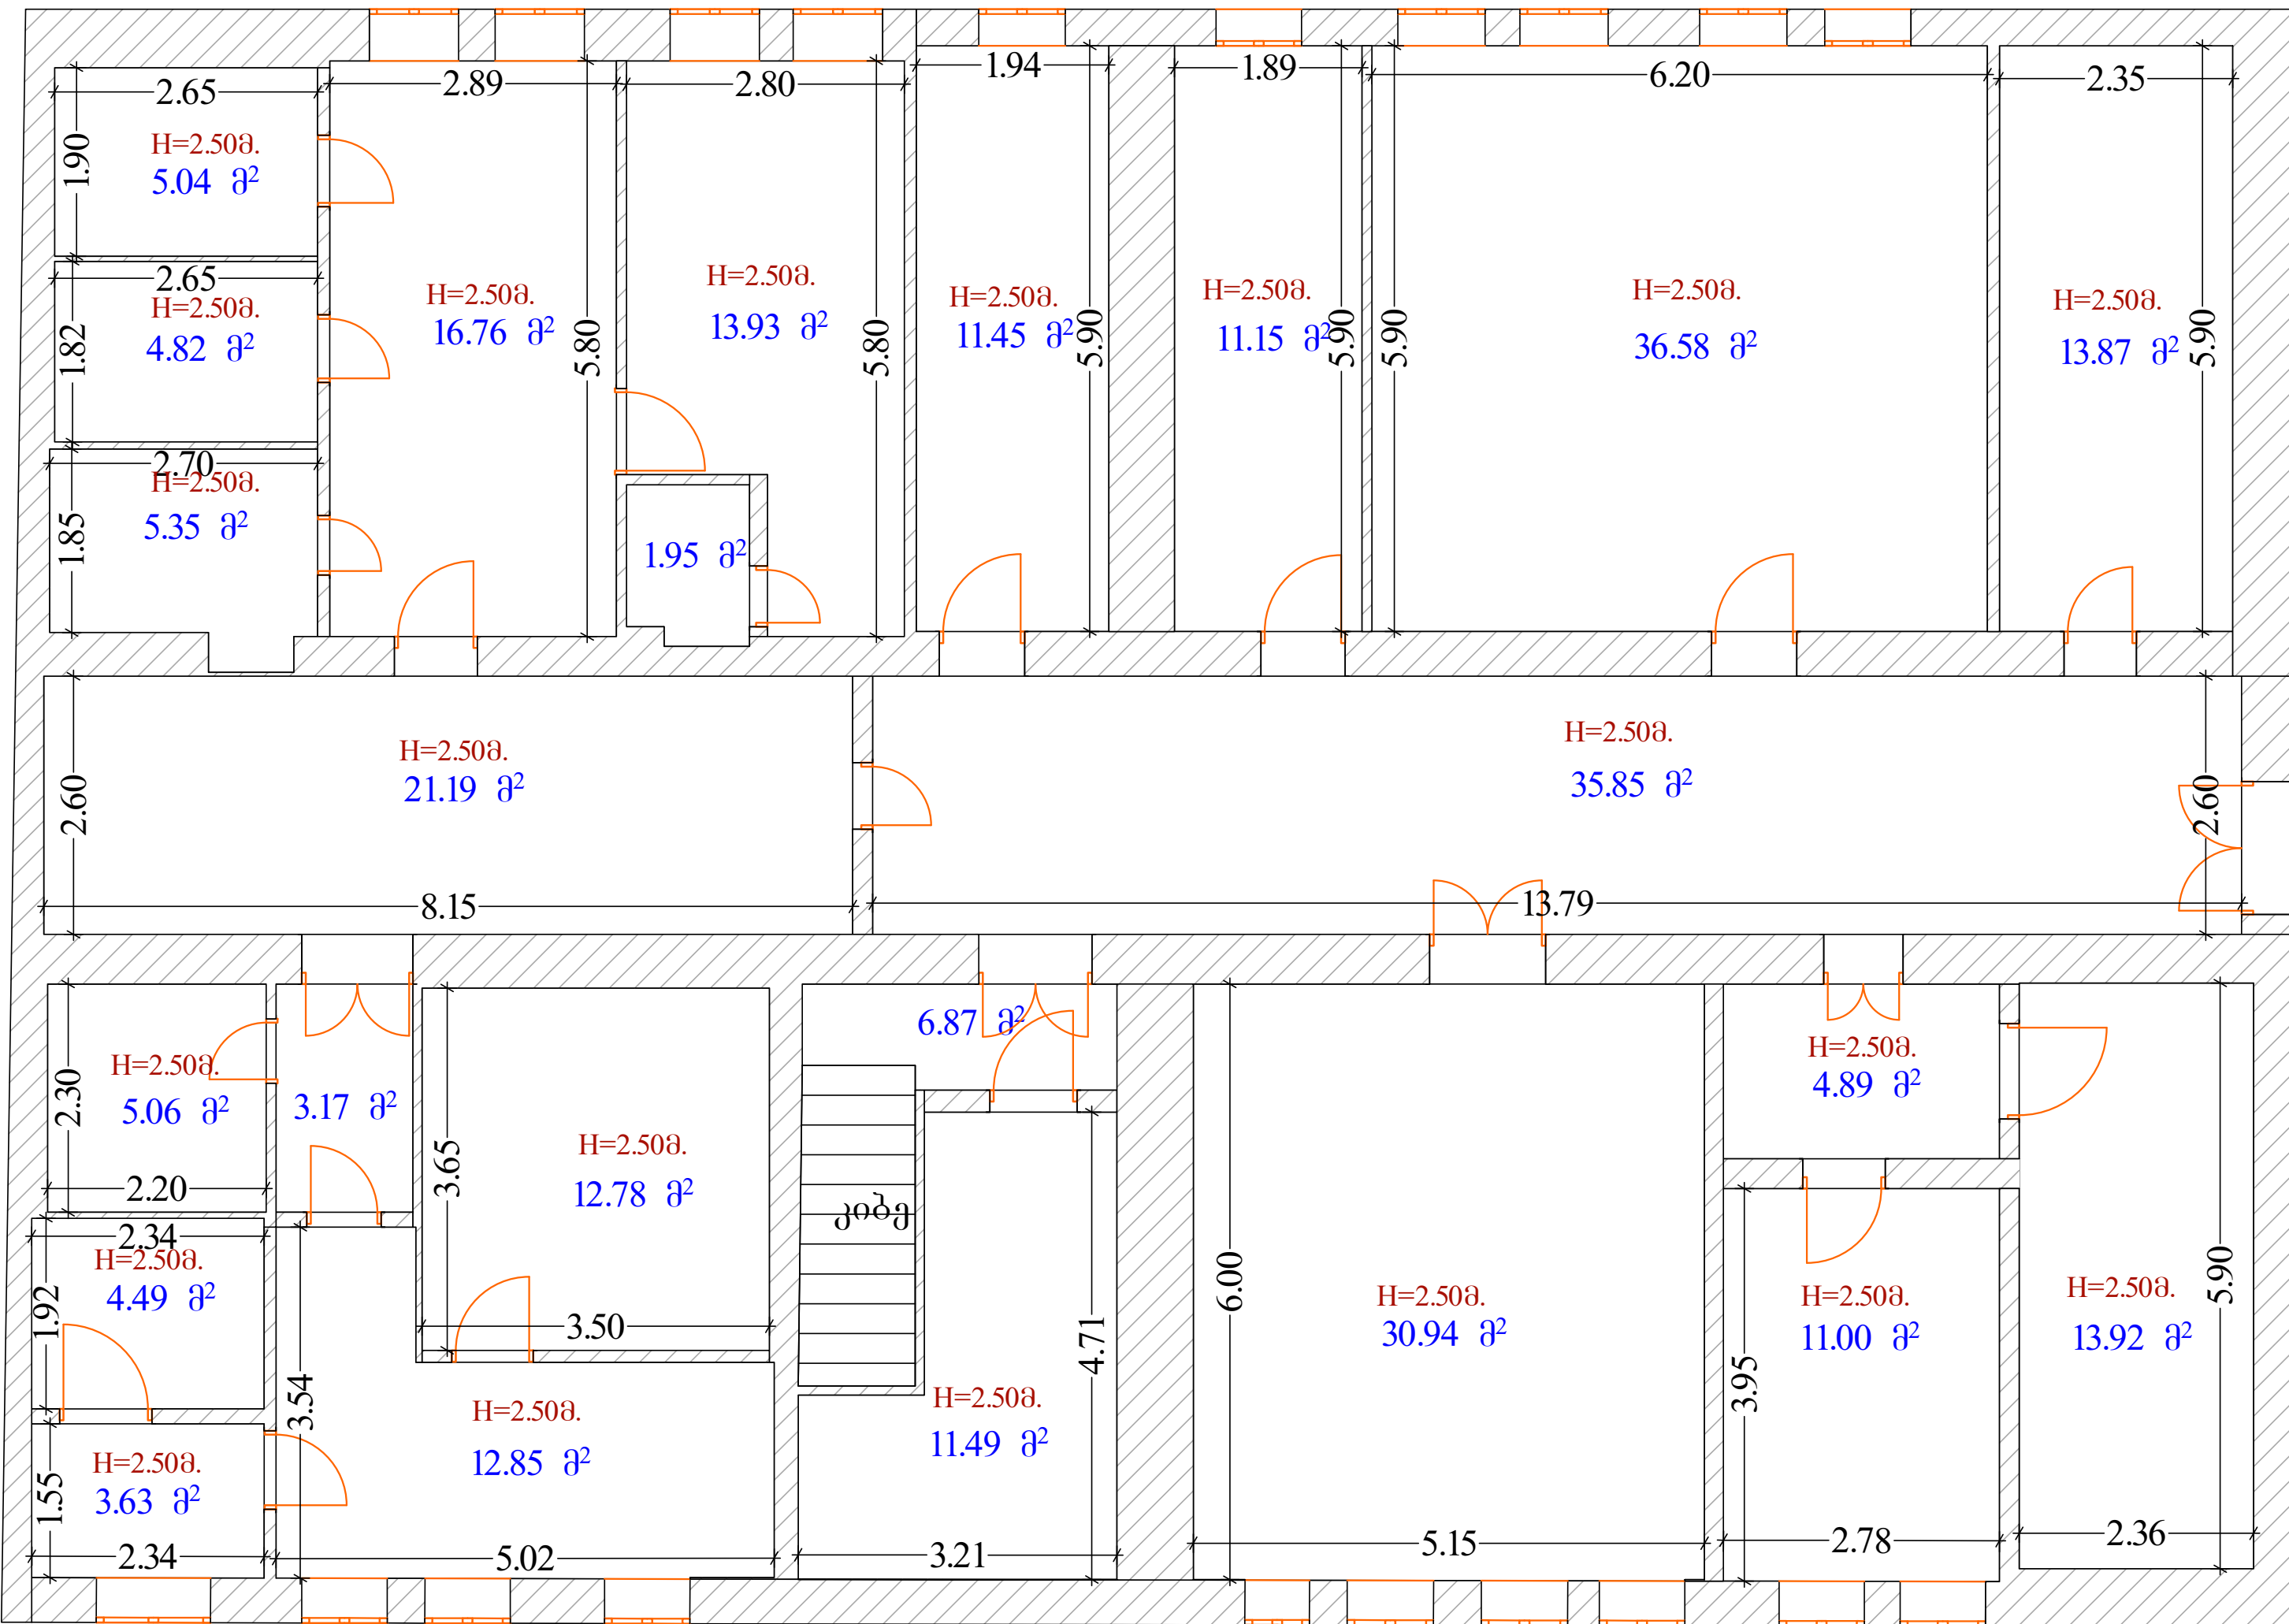

NEW POINT შპს „ნიუ პოინტ“ თბილისი, საბურთალოს ქ. 44 Ltd „New point“ saburtalos 44 st. Tbilisi, Georgia, 0160 (+99532) 2945808; 557 704433, www.newpoint.ge info@newpoint.ge	გეგმვური მდებარეობა	№2 ორ სართულიანი შენიშნულ-ნაგებობის სარდაფის სართულის გეგმა	დირექტორი		გ. კირიკიტაძე	
	ობიექტის მისამართი	ქ. თბილისი, ასათიანის ქუჩა №9	აზომა		გ.ვირსალაძე	
	ნახაზის დასახელება	შიდა აზომვითი ნახაზი	დაამუშავა		ნ. კობაიძე	
	სულ ფართობი:	299.03 კვ.მ.	დაინტერესებული პირი	სსიპ „ღ. საყვარელიძის დაავადებათა კონტროლისა და საზოგადოებრივი ჯანდაცვის ეროვნული ცენტრი“		
შენიშვნა:	აზომა შესრულებულია დაინტერესებული პირის მიერ მითითებულ ფართზე		მასშტაბი	1:150	ფურცელი 1	ISO-A3 landscape
	ობიექტის მისამართის სიზუსტეზე პასუხისმგებელია დაინტერესებული პირი		თარიღი	30/12/15		

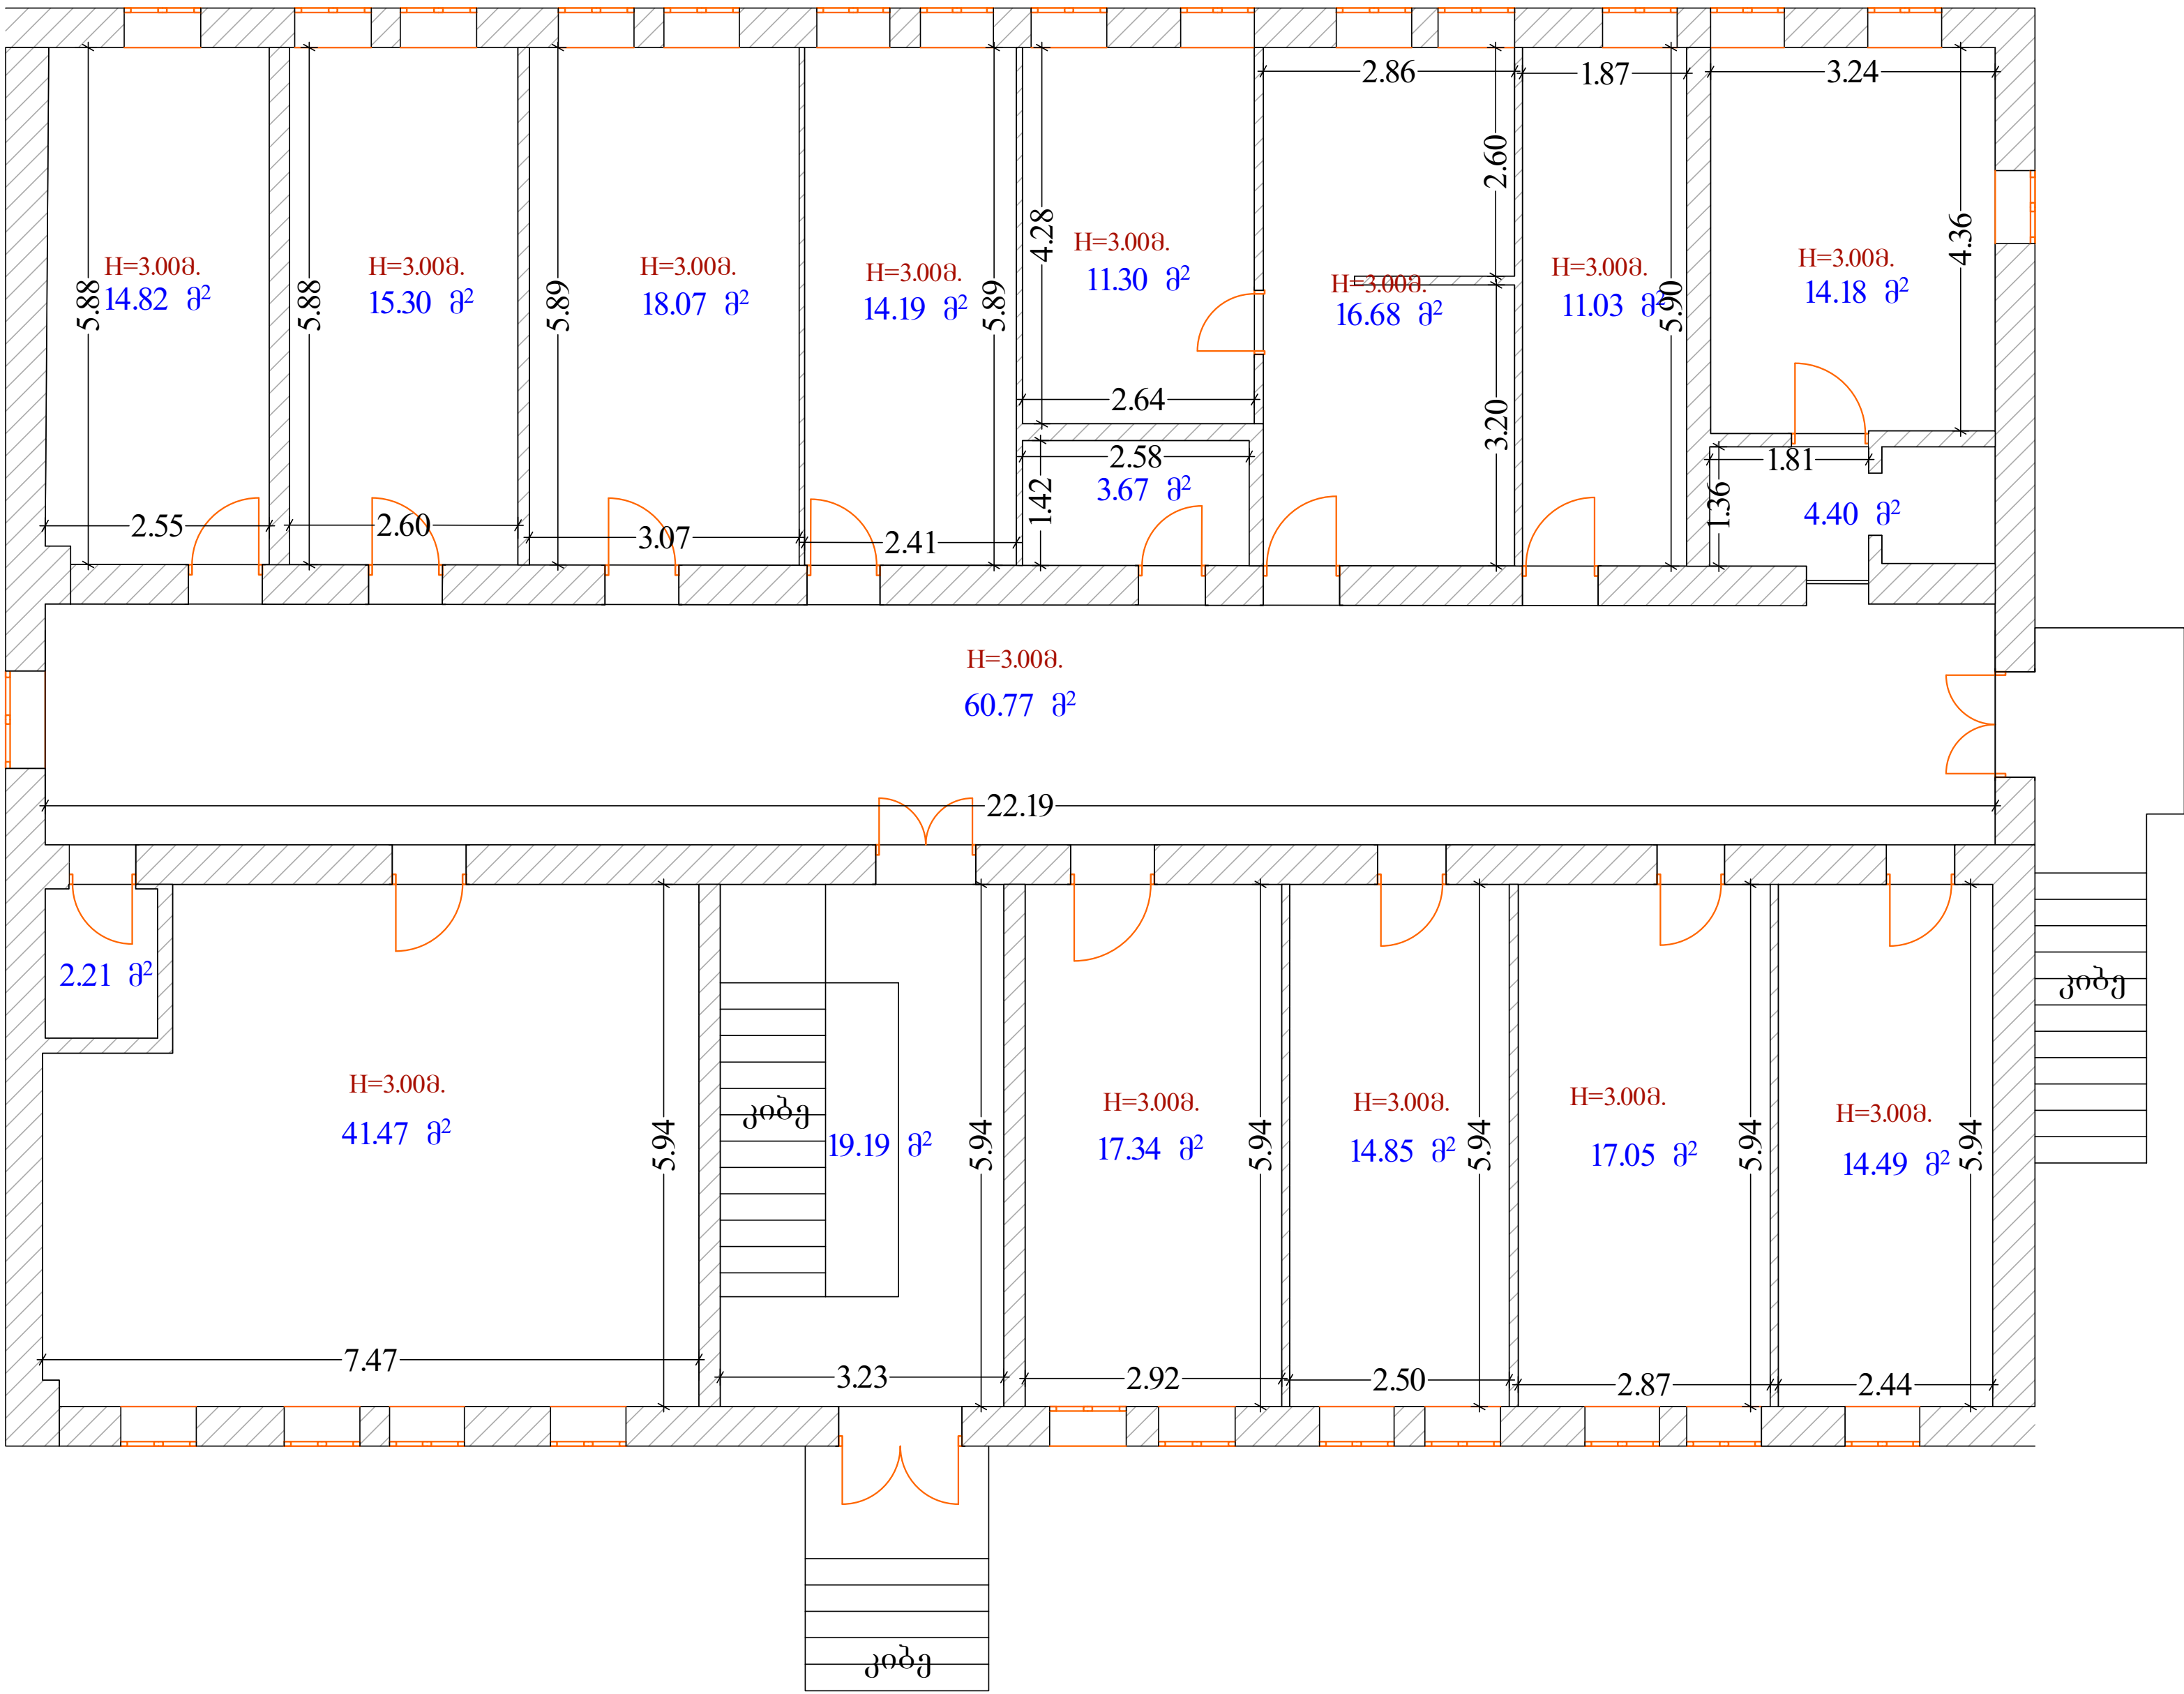

NEW POINT შპს „ნიუ პოინტ“ თბილისი, საბურთალოს ქ. 44 Ltd „New point“ saburtalos 44 st. Tbilisi, Georgia, 0160 (+99532) 2945808; 557 704433, www.newpoint.ge info@newpoint.ge	გეგმვური მდებარეობა	№2 ორ სართულიანი შენიშნა-ნაგებობის I სართულის გეგმა	დირექტორი		გ. კირკიტაძე	
	ობიექტის მისამართი	ქ. თბილისი, ასათიანის ქუჩა №9	აზომა		გვირსალაძე	
	ნახაზის დასახელება	შიდა ავომშითი ნახაზი	დაამუშავა		ნ. კობაიძე	
	სულ ფართობი:	311.01 კვ.მ.	დაინტერესებული პირი	სსიპ „დ. საყვარელიძის დაავადებათა კონტროლისა და საზოგადოებრივი ჯანდაცვის ეროვნული ცენტრი“		
შენიშვნა:	აზომვა შესრულებულია დაინტერესებული პირის მიერ მითითებულ ფართზე		მასშტაბი	1:150	ფურცელი 2	ISO-A3 landscape
	ობიექტის მისამართის სიხუსტეზე პასუხისმგებელია დაინტერესებული პირი		თარიღი	30/12/15		

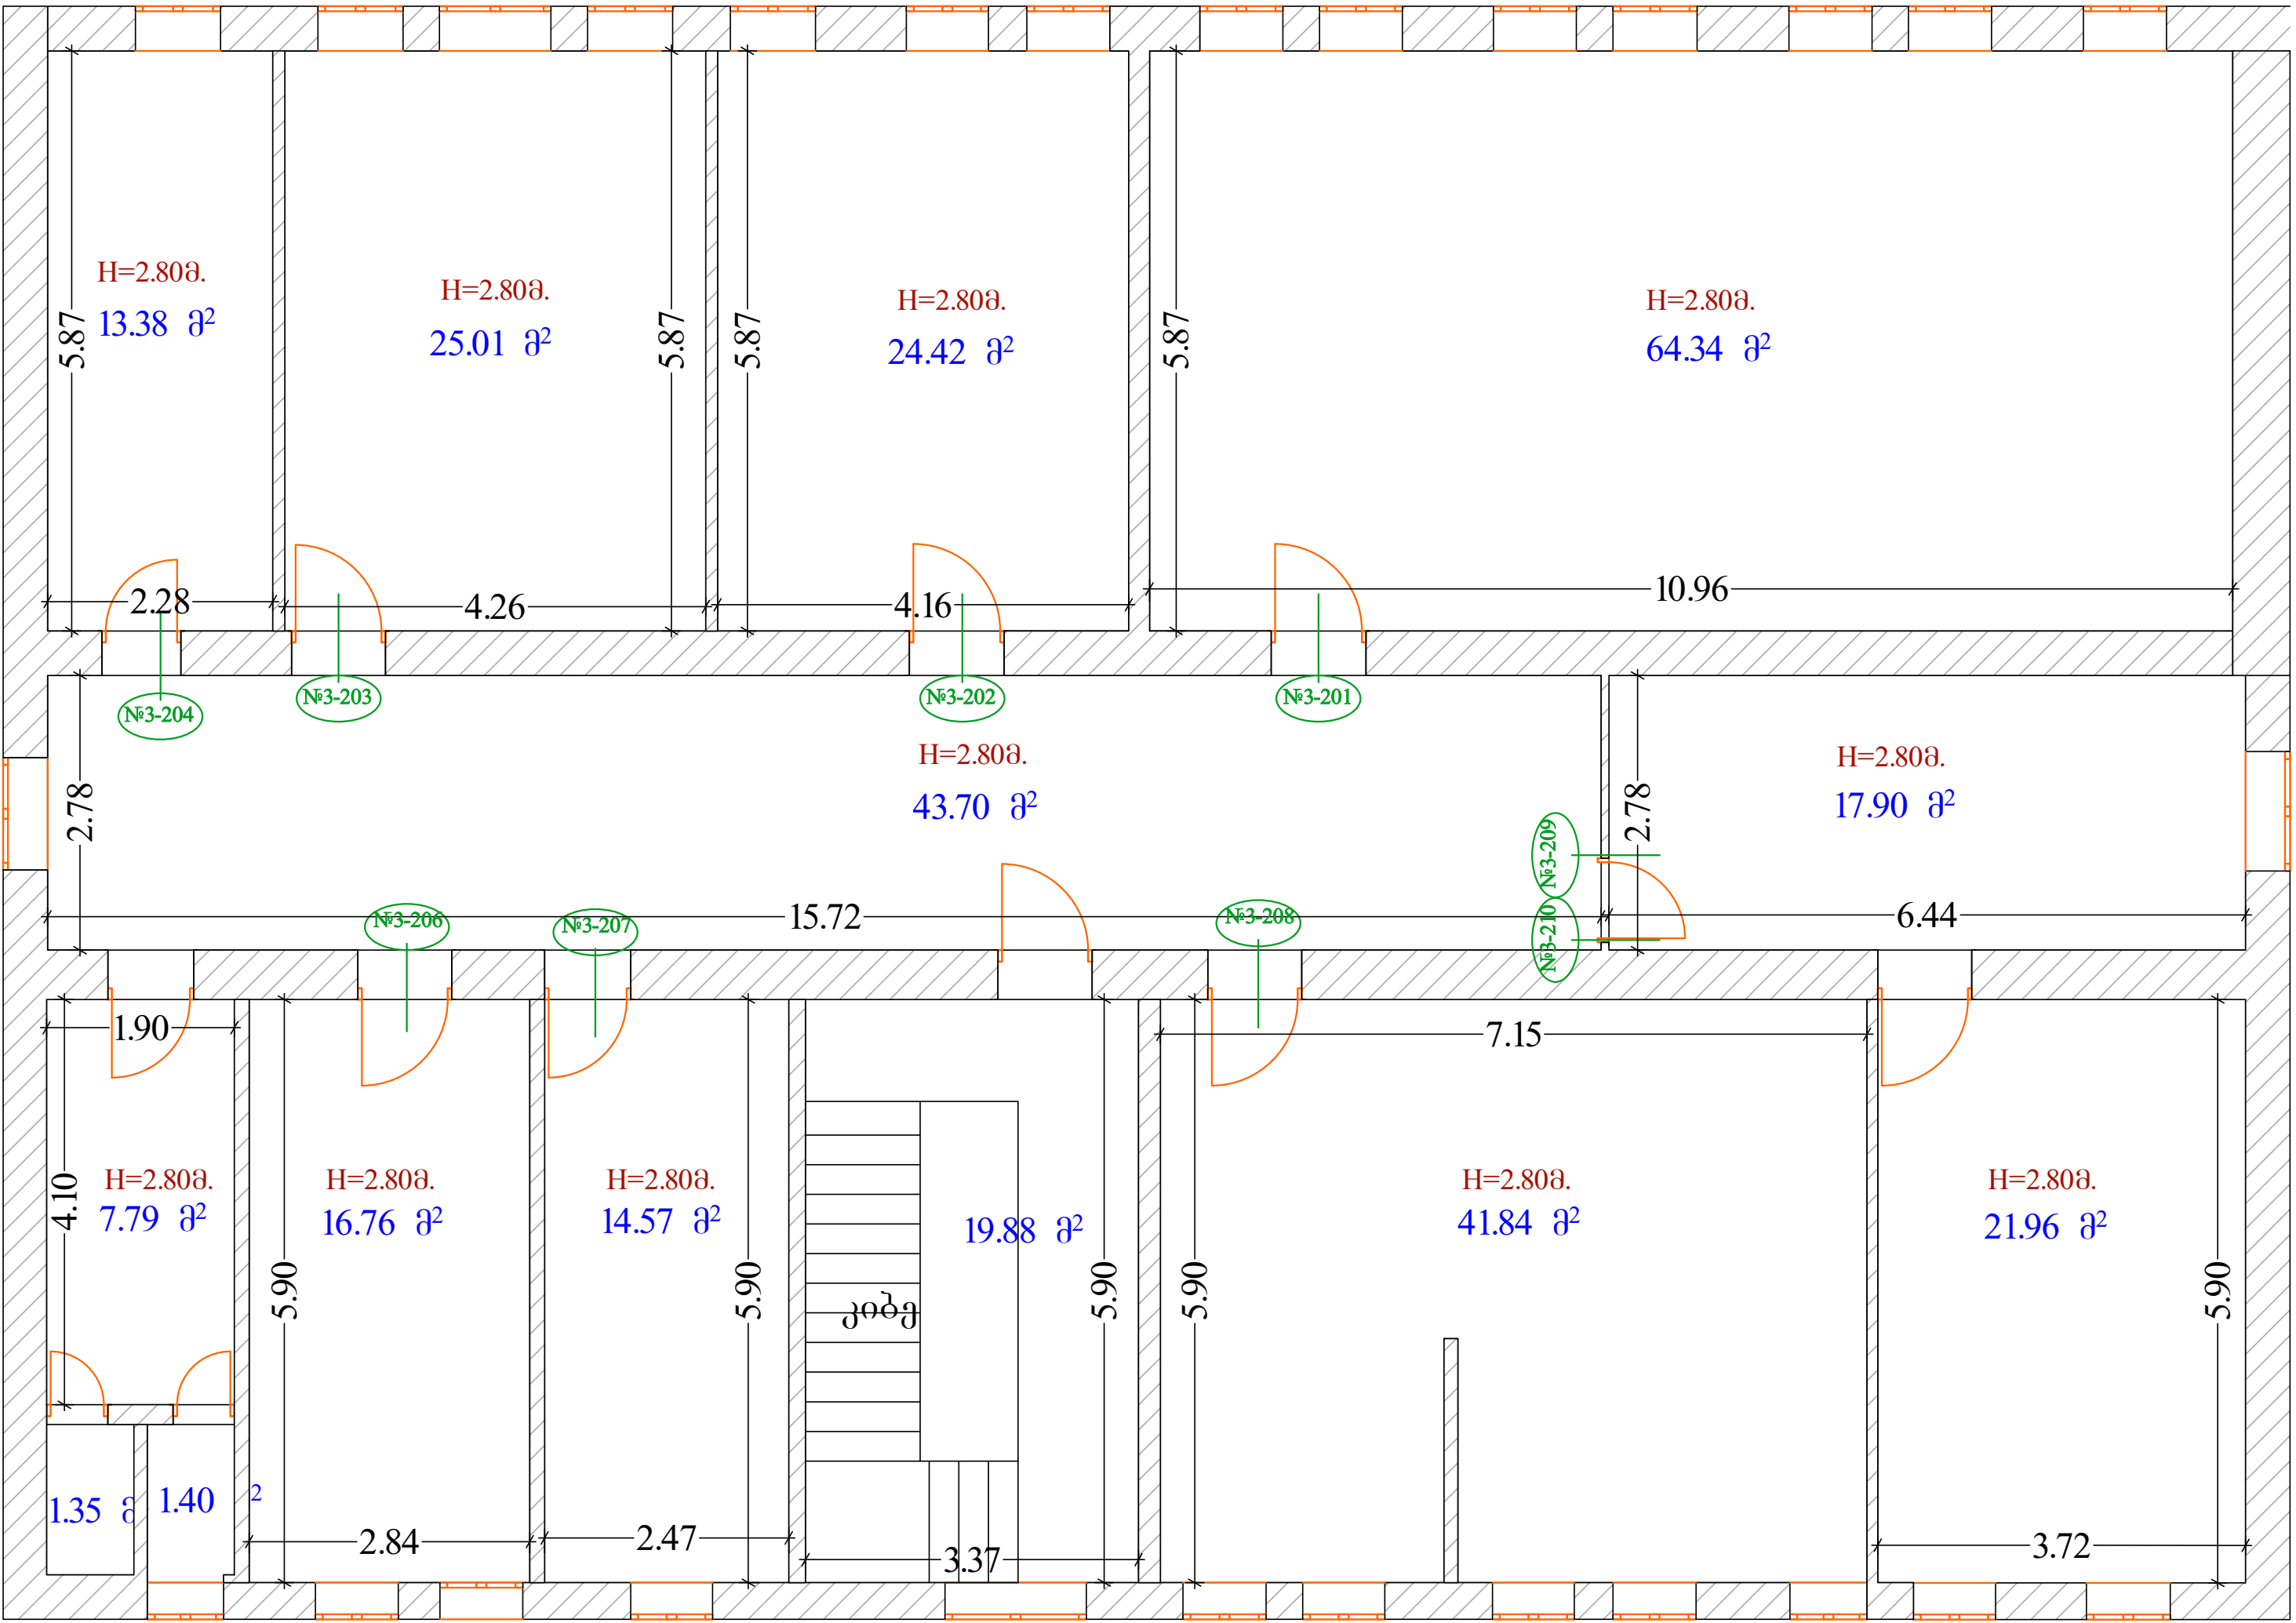

NEW POINT შპს „ნიუ პოინტ“ თბილისი, საბურთალოს ქ. 44 Ltd „New point“ saburtalos 44 st. Tbilisi, Georgia, 0160 (+99532) 2945808; 557 704433, www.newpoint.ge info@newpoint.ge	გეგმური მდებარეობა	№2 ორ სართულიანი შენიშნა-ნაგებობის II სართულის გეგმა	დირექტორი	გ. კირკიტაძე		
	ობიექტის მისამართი	ქ. თბილისი, ასათიანის ქუჩა №9	აზომა	გ. კირსალაძე		
	ნახაზის დასახელება	შიდა აზომითი ნახაზი	დაამუშავა	ნ. კობაიძე		
	სულ ფართობი:	314.30 კვ.მ.		დაინტერესებული პირი	სსიპ „დ. სავერდელის დავალებათა კონტროლისა და საზოგადოებრივი ჯანდაცვის ეროვნული ცენტრი“	
შენიშვნა:	აზომი შესრულებულია დაინტერესებული პირის მიერ მითითებულ ფართზე		მასშტაბი	1:150	ფურცელი 3	ISO-A3 landscape
	ობიექტის მისამართის სისუსტეზე პასუხისმგებელია დაინტერესებული პირი		თარიღი	30/12/15		