

ტექნიკური პასპორტი



თბილისი, საბურთალოს ქ. №44
Saburtalos 44 st. Tbilisi, Georgia, 0194
(+99532) 2945808; 557 704433, www.newpoint.ge
info@newpoint.ge

№3 ორ სართულიანი შენობა ნაგებობის ტექნიკური მაჩვენებლები	
I სართული	284.38 კვ.მ
II სართული	277.42 კვ.მ
სერთო შიდა ფართობი 561.80 კვ.მ	

ობიექტის მისამართი:

ქ. თბილისი, ასათიანის ქ №9 ს/ქ 01.10.15.006.036


დამკვეთის სახელი:

ს.ს.ი.პ „ლ.საყვარელიძის დაწესებულებათა კონტროლისა და საზოგადოებრივი ჯანდაცვის ეროვნული ცენტრი“


უფლებამოსილი პირი:

ბ. კირკიტაძე

თბილისი 2015წელი

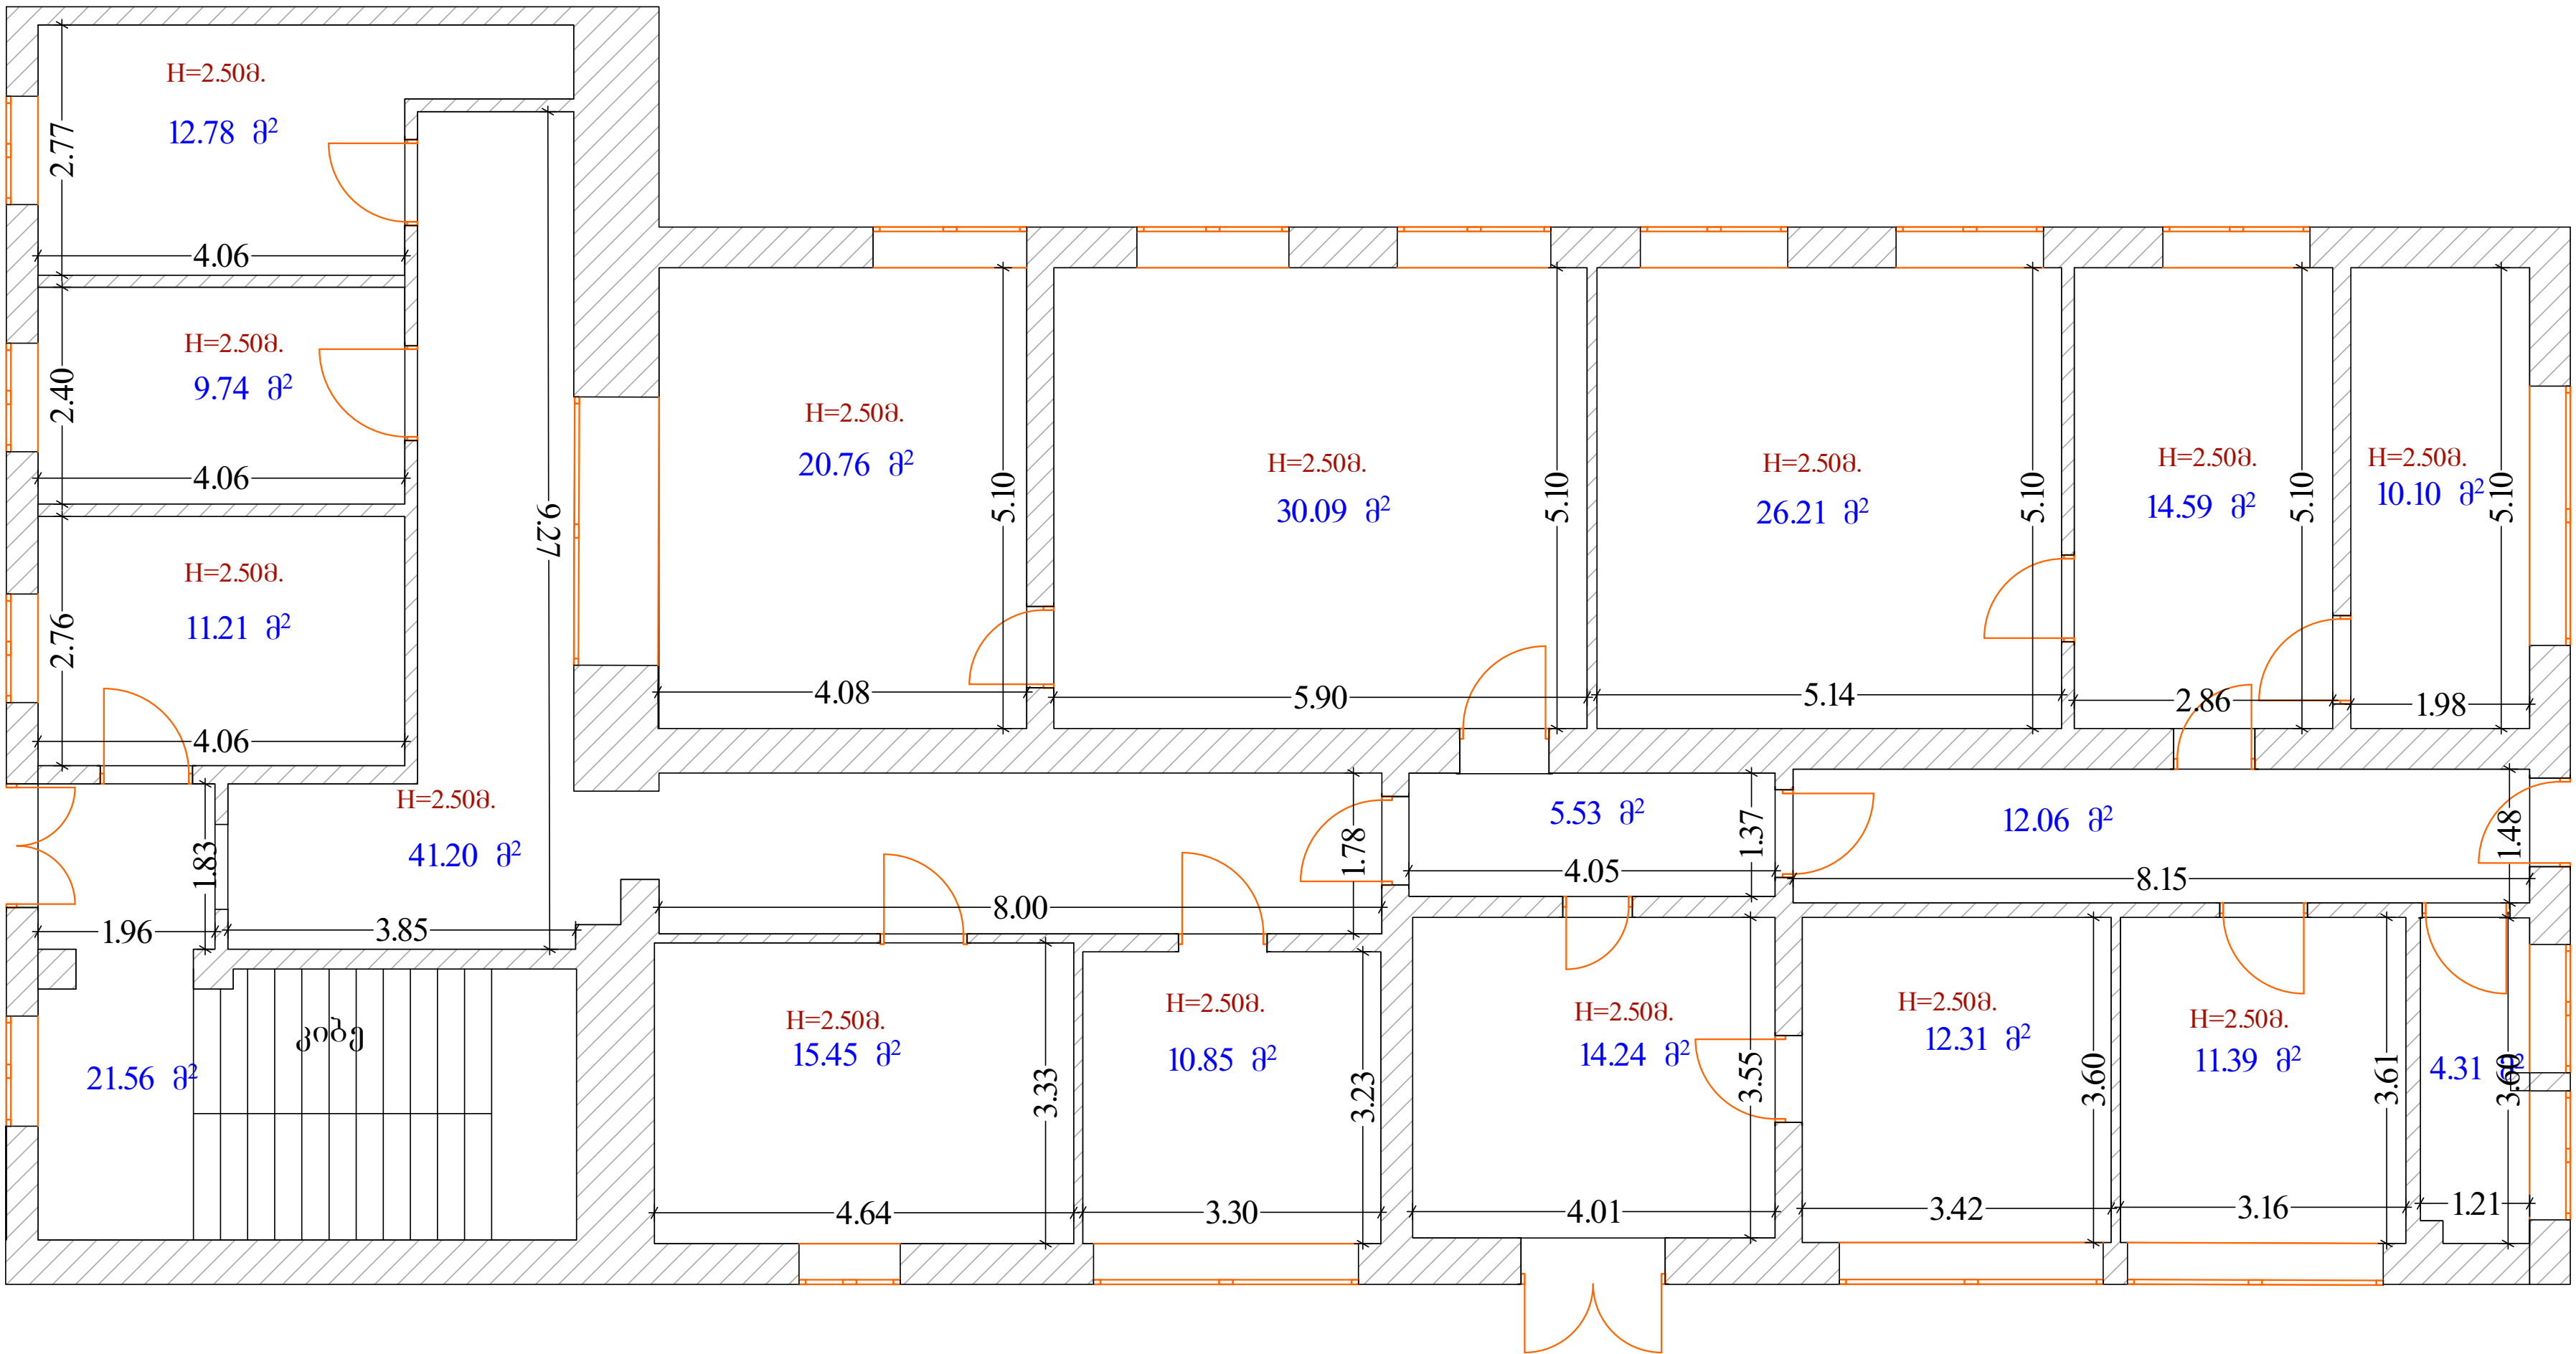

NEW POINT შპს „ნიუ პოინტ“ თბილისი, საბურთალოს ქ. 44 Ltd „New point“ saburtalos 44 st. Tbilisi, Georgia, 0160 (+99532) 2945808; 557 704433, www.newpoint.ge info@newpoint.ge		გეგმური მდებარეობა	№3 ორ სართულიანი შენობა-ნაგებობის I სართულის გეგმა	დირექტორი		გ. კირკიტაძე	
		ობიექტის მისამართი	ქ. თბილისი, ასათიანის ქუჩა №9	აზომა		გვირსალაძე	
		ნახაზის დასახელება	შიდა ავომვითი ნახაზი	დაამუშავა		ნ. კობაიძე	
		სულ ფართობი:	284.38 კვ.მ.	დაინტერესებული პირი	სსიპ „დ. სავერდელის დავალება“ კონტროლისა და საზოგადოებრივ ჯანდაცვის ეროვნული ცენტრი		
შენიშვნა:	აზომვა შესრულებულია დაინტერესებული პირის მიერ მითითებულ ფართზე			მასშტაბი	1:150	ფურცელი I	ISO-A3 landscape
	ობიექტის მისამართის სიზუსტეზე პასუხისმგებელია დაინტერესებული პირი			თარიღი	30/12/15		

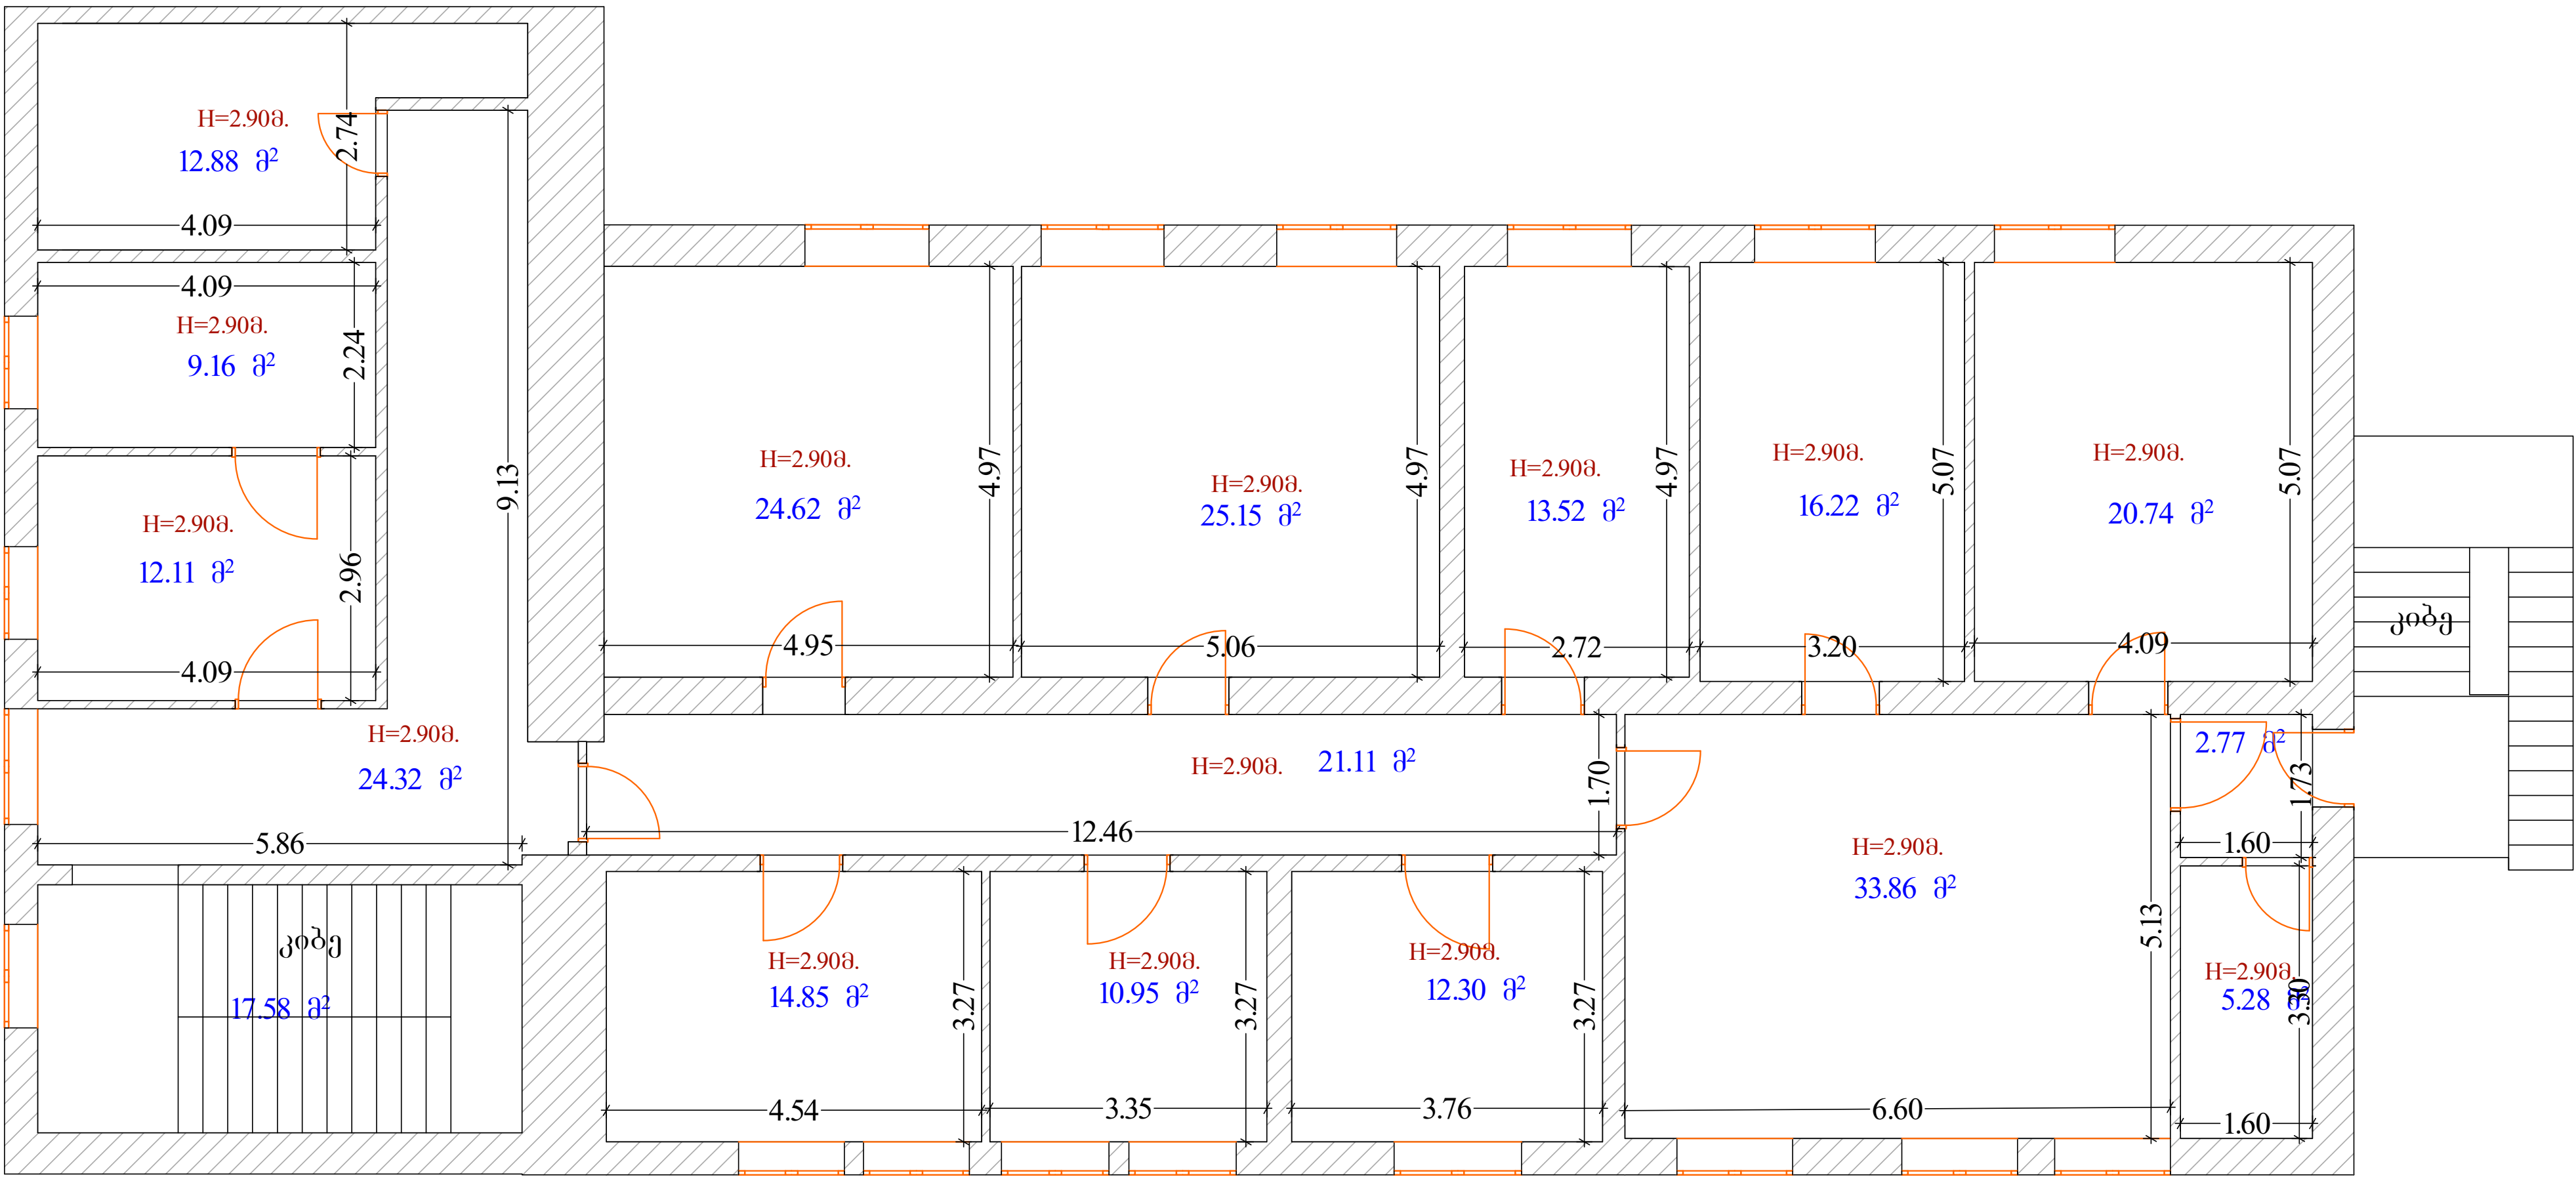

NEW POINT შპს „ნიუ პოინტ“ თბილისი, საბურთალოს ქ. 44 Ltd „New point“ saburtalos 44 st. Tbilisi, Georgia, 0160 (+99532) 2945808; 557 704433, www.newpoint.ge info@newpoint.ge		გეგმური მდებარეობა	№3 ორ სართულიანი შენიშნა-ნაგებობის II სართულის გეგმა	დირექტორი		გ. კირკიტაძე
		ობიექტის მისამართი	ქ. თბილისი, ასათიანის ქუჩა №9	აზომა		გვირსალაძე
		ნახაზის დასახელება	შიდა აზომვითი ნახაზი	დაამუშავა		ნ. კობაიძე
		სულ ფართობი:	277.42 კვ.მ.	დაინტერესებული პირი		სსიპ, ღ. საყვარელიძის დაავადებათა კონტროლისა და საზოგადოებრივი ჯანდაცვის ეროვნული ცენტრი
შენიშვნა:	აზომვა შესრულებულია დაინტერესებული პირის მიერ მითითებულ ფართზე		მასშტაბი	1:150	ფურცელი 2	ISO-A3
	ობიექტის მისამართის სიზუსტეზე პასუხისმგებელია დაინტერესებული პირი		თარიღი	30/12/15		landscape