


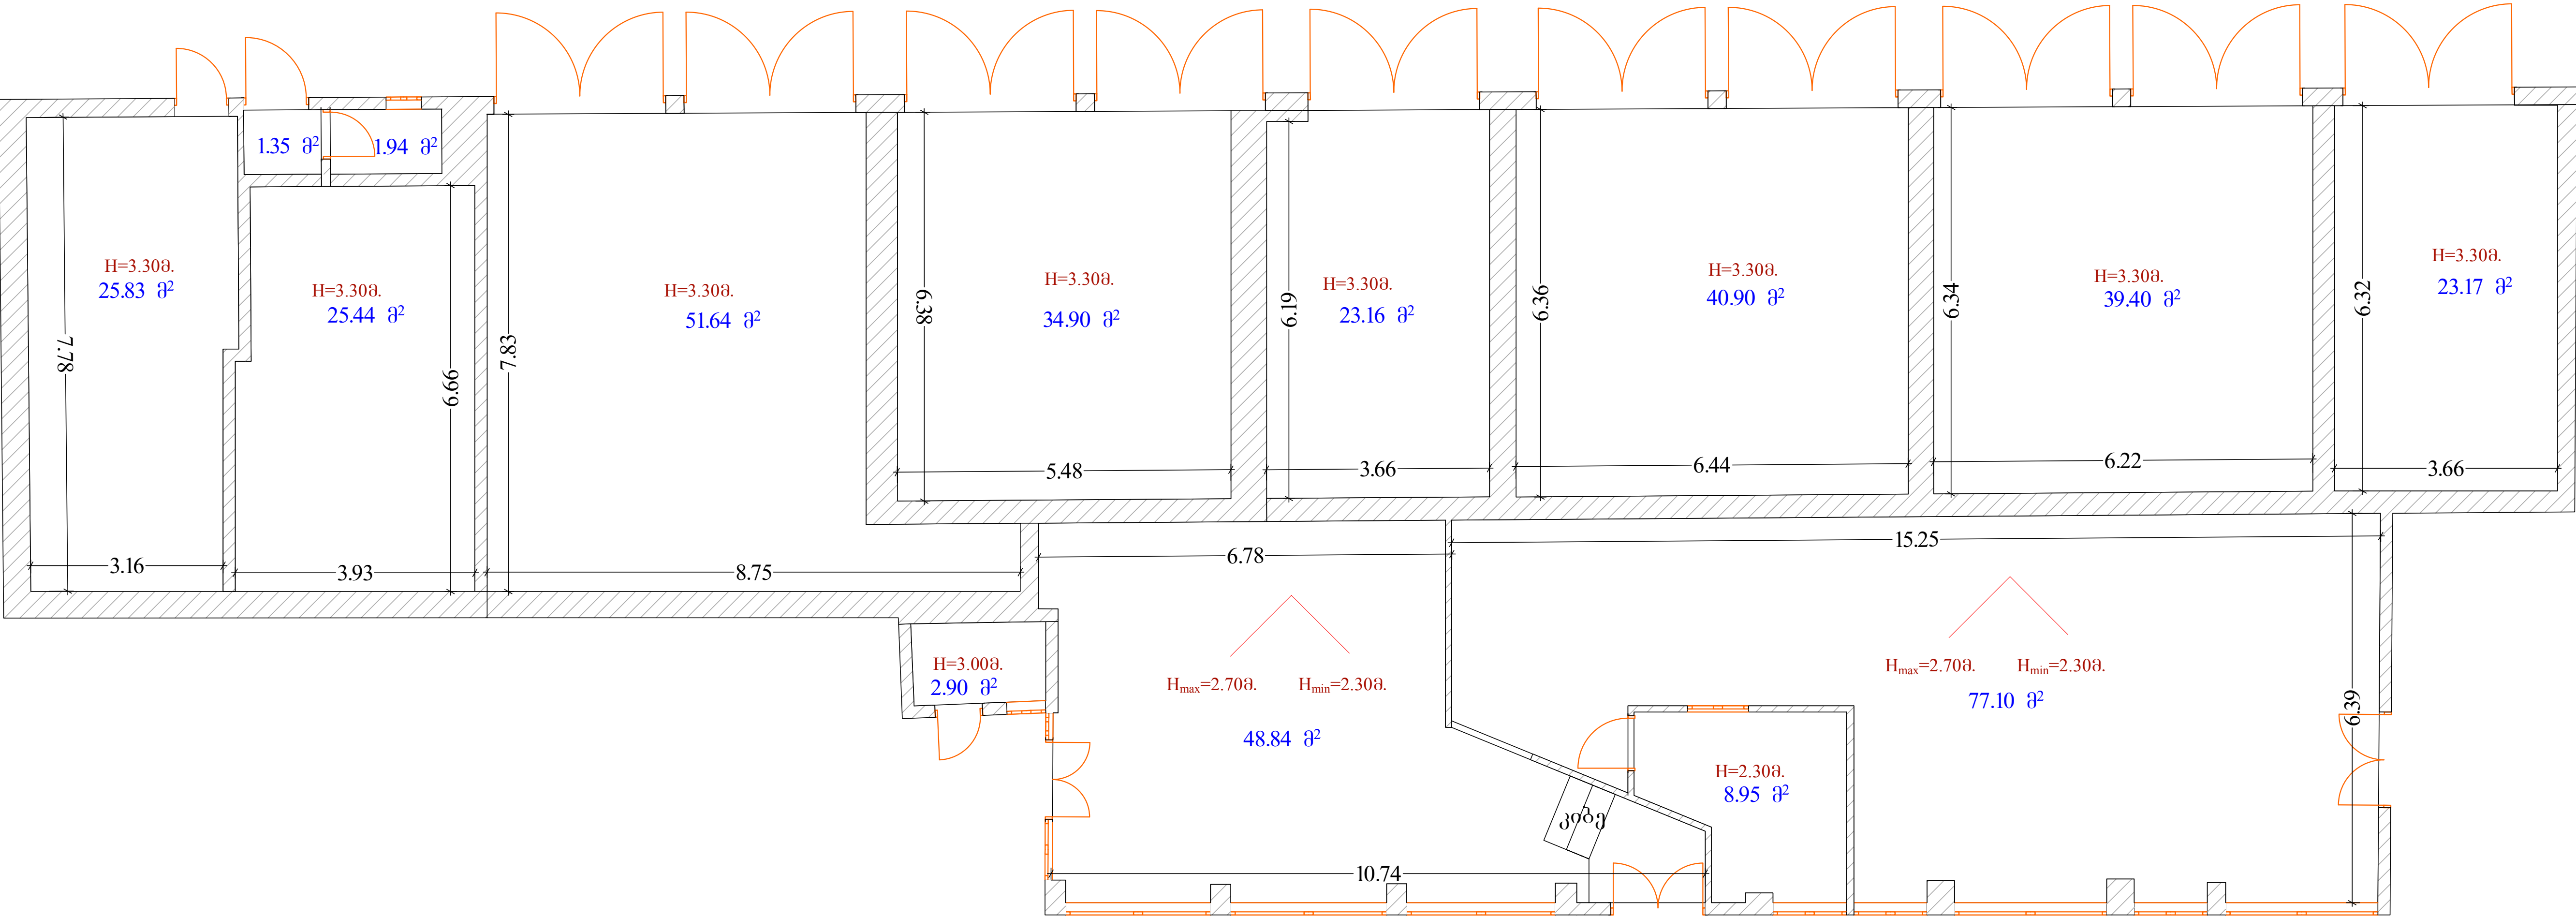

NEW POINT შპს „ნიუ პოინტ“ თბილისი, საბურთალოს ქ. 44 Ltd „New point“ saburtalos 44 st. Tbilisi, Georgia, 0160 (+99532) 2945808; 557 704433, www.newpoint.ge info@newpoint.ge	გეგმური მდებარეობა	№4 ერთ სართულიანი შენიშნა-ნაგებობის I სართულის გეგმა	დირექტორი		გ. კირკიტაძე	
	ობიექტის მისამართი	ქ. თბილისი, ასათიანის ქუჩა №9	აზომა		გვირსალაძე	
	ნახაზის დასახელება	შიდა აზომვითი ნახაზი	დაამუშავა		ნ. კობაიძე	
	სულ ფართობი:	405.52 კვ.მ.	დაინტერესებული პირი	სსიპ, ღ. საყვარელიძის დაავადებათა კონტროლისა და საზოგადოებრივი ჯანდაცვის ეროვნული ცენტრი*		
შენიშვნა:	აზომა შესრულებულია დაინტერესებული პირის მიერ მითითებულ ფართზე		მასშტაბი	1:150	შუბილი 1	ISO-A3 landscape
	ობიექტის მისამართის სიზუსტეზე პასუხისმგებელია დაინტერესებული პირი		თარიღი	30/12/15		