

ტექნიკური პასპორტი



თბილისი, საბურთალოს ქ. №44
Saburtalos 44 st. Tbilisi, Georgia, 0194
(+99532) 2945808; 557 704433, www.newpoint.ge
info@newpoint.ge

№6 შპს სართულიანი შენობა ნაგებობის ტექნიკური მაჩვენებლები		
I სართული		419.06 კვ.მ
II სართული		411.41 კვ.მ
III სართული		423.87 კვ.მ
IV სართული		427.62 კვ.მ
V სართული		417.38 კვ.მ
VI სართული		417.61 კვ.მ
VII სართული		413.94 კვ.მ
ტექნიკური სართული		454.40 კვ.მ
სერთო შიდა ფართობი		3385.29 კვ.მ

ობიექტის მისამართი:

ქ. თბილისი, ასათიანის ქ. №9 ს/ქ 01.10.15.006.036


დამკვეთის სახელი:

ს.ს.ი.პ „ლ.საყვარელიძის დაავადებათა კონტროლისა და საზოგადოებრივი ჯანდაცვის ეროვნული ცენტრი“


უფლებამოსილი პირი:

ბ. კირკიტაძე


თბილისი 2015წელი

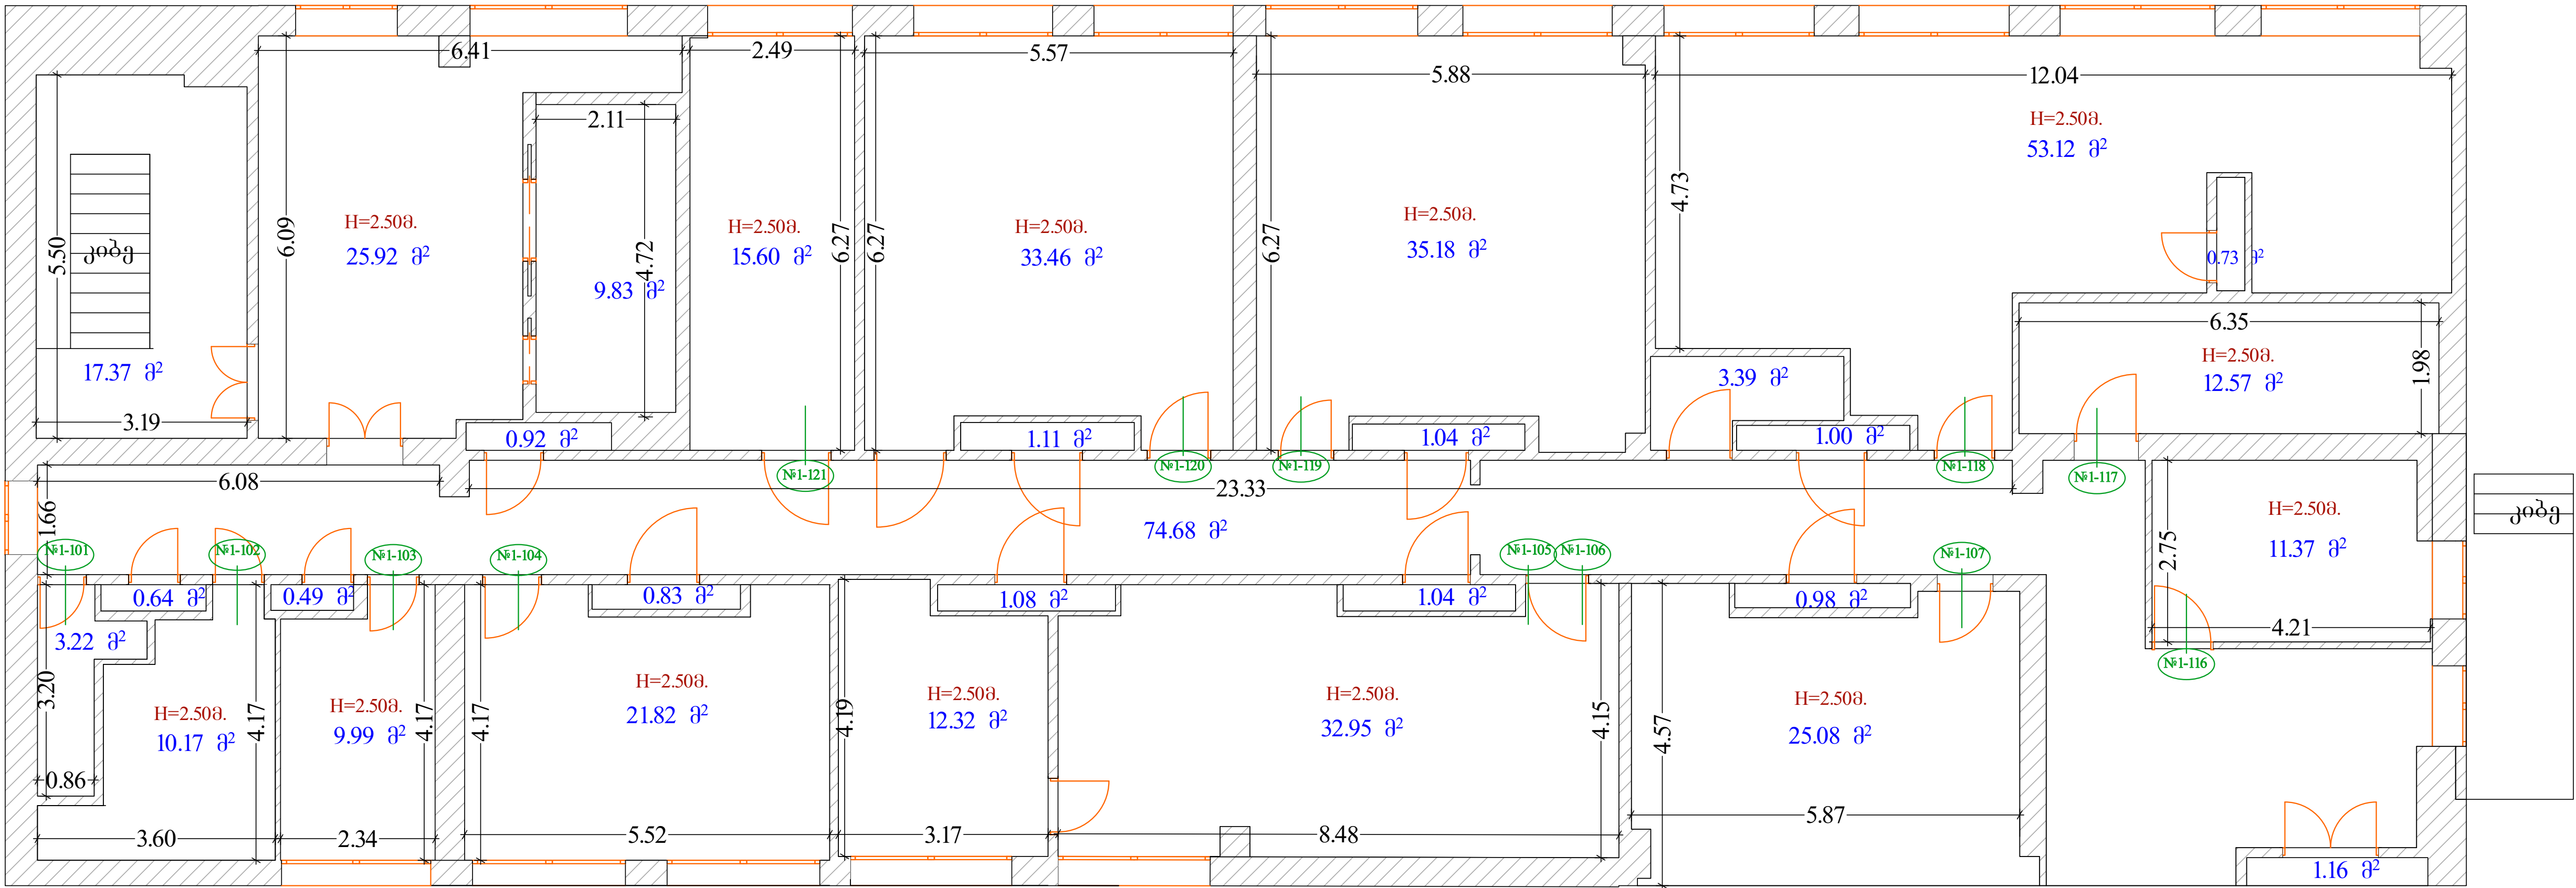


NEW POINT შპს „ნიუ პოინტ“ თბილისი, საბურთალოს ქ. 44 Ltd „New point“ saburtalos 44 st. Tbilisi, Georgia, 0160 (+99532) 2945808; 557 704433, www.newpoint.ge info@newpoint.ge	გეგმვური მდებარეობა	№6 შვიდ სათუშლიანი შენიშვნა-ნაგებობის 1 სათუშლის გეგმა	დირექტორი		გ. კირიკიტაძე	
	ობიექტის მისამართი	ქ. თბილისი, ასათიანის ქუჩა №9	აზომა		გვირსალაძე	
	ნახაზის დასახელება	შიდა აზომვითი ნახაზი	დაამუშავა		ნ. კობაიძე	
	სულ ფართობი:	419.06 კვ.მ.	დაინტერესებული პირი	სსიპ „ლ. სავერდელის დაავადებათა კონტროლისა და საზოგადოებრივი ჯანდაცვის ეროვნული ცენტრი“		
შენიშვნა:	აზომა შესრულებულია დაინტერესებული პირის მიერ მითითებულ ფართზე		მასშტაბი	1:150	ფურცელი 1	ISO-A3 landscape
	ობიექტის მისამართის სიზუსტეზე პასუხისმგებელია დაინტერესებული პირი		თარიღი	30/12/15		

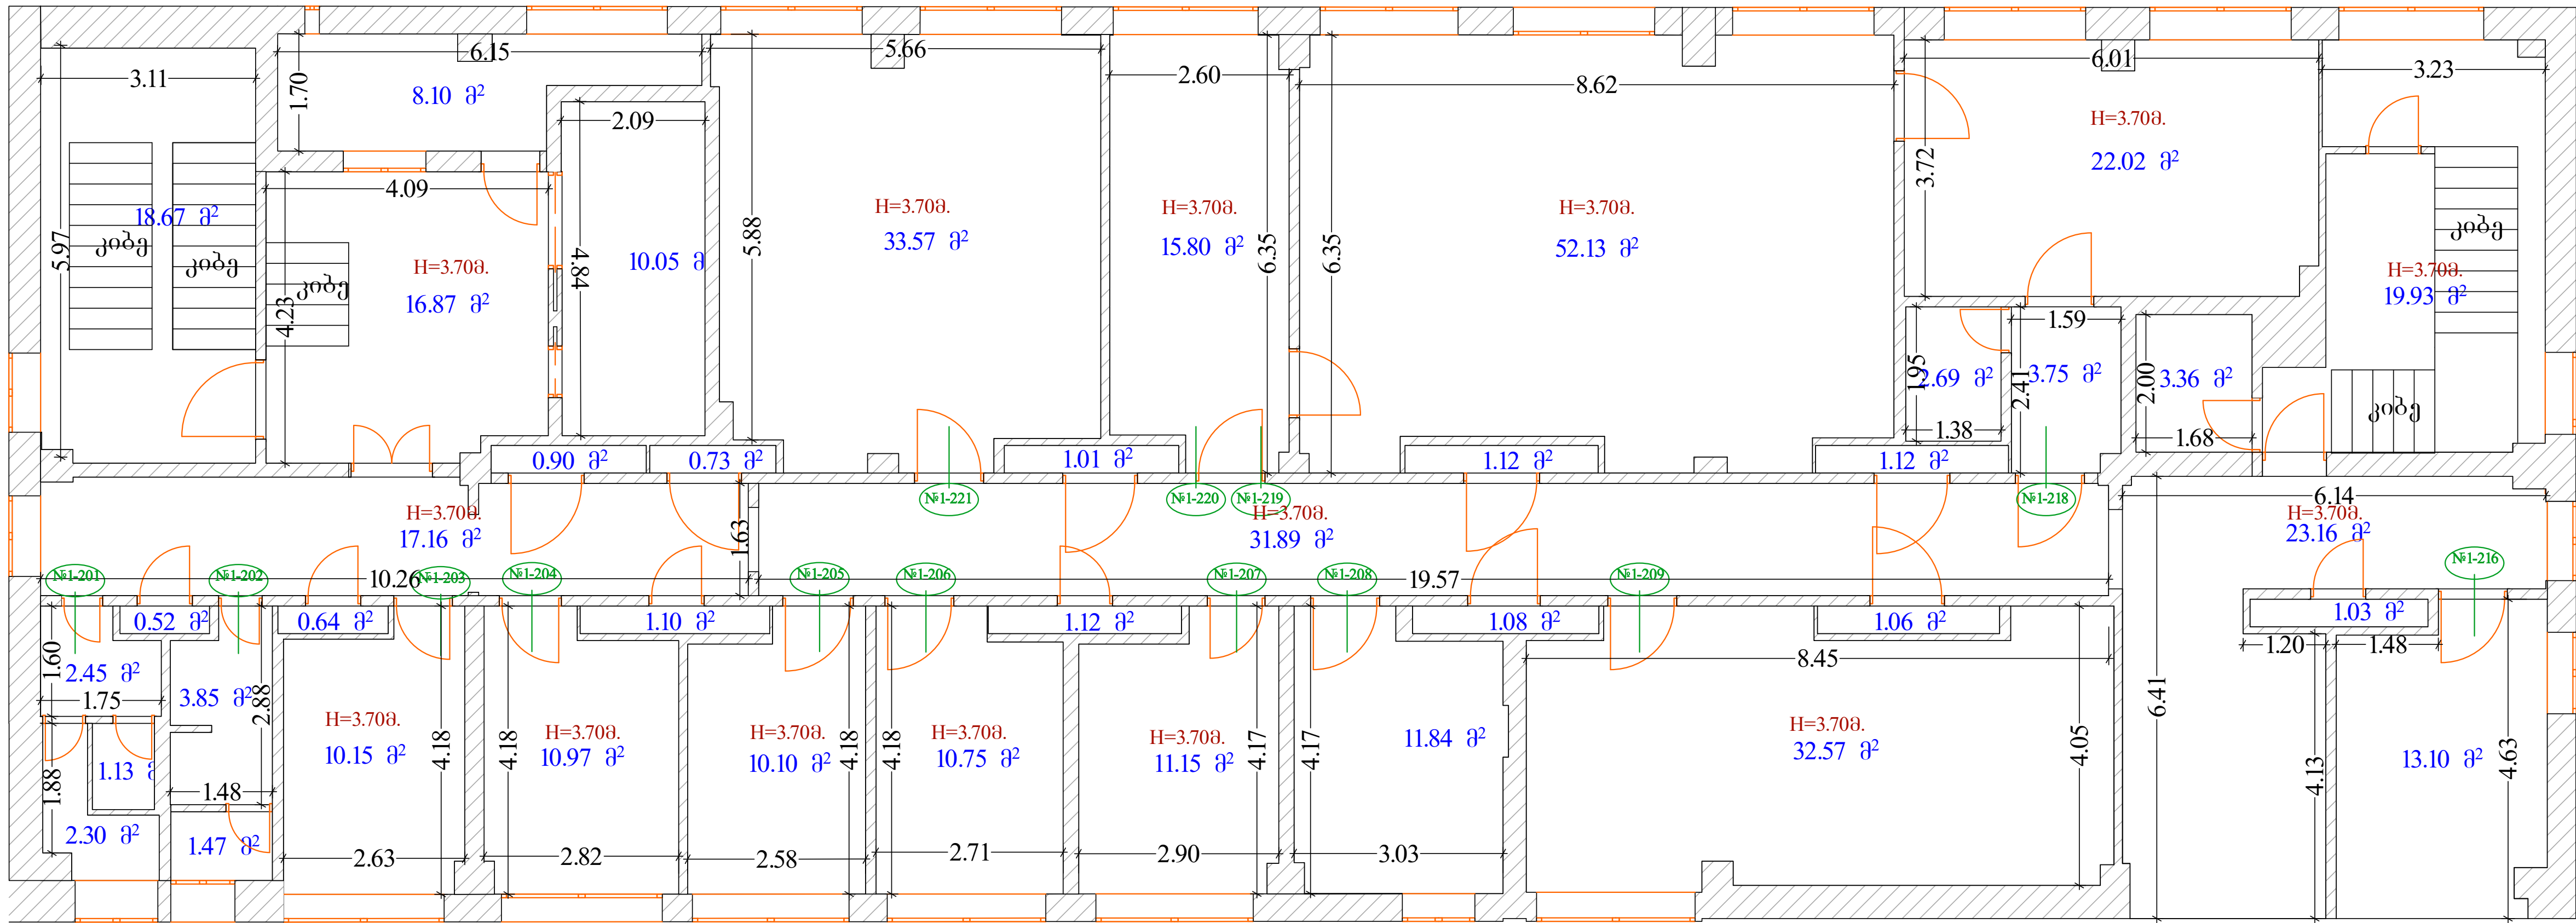


 შპს „ნიუ პოინტ“ თბილისი, საბურთალოს ქ. 44 Ltd „New point“ saburtalos 44 st. Tbilisi, Georgia, 0160 (+99532) 2945808; 557 704433, www.newpoint.ge info@newpoint.ge		გეგმვური მდებარეობა	№6 შპიდ სართულიანი შენიშვნა-ნაგებობის II სართულის გეგმა	დირექტორი		გ. კირიკიტაძე	
		ობიექტის მისამართი	ქ. თბილისი, ასათიანის ქუჩა №9	აზომა		გვირსალაძე	
		ნახაზის დასახელება	შიდა აზომვითი ნახაზი	დაამუშავა		ნ. კობაიძე	
		სულ ფართობი:	411.41 კვ.მ.	დაინტერესებული პირი		სსიპ, ღ სავერდისის დაავადებათა კონტროლისა და საზოგადოებრივი ჯანდაცვის ეროვნული ცენტრი"	
შენიშვნა:	აზომა შესრულებულია დაინტერესებული პირის მიერ მითითებულ ფართზე			მასშტაბი	1:150	ფურცელი	ISO-A3
	ობიექტის მისამართის სივრცეზე პასუხისმგებელია დაინტერესებული პირი			თარიღი	30/12/15	2	landscape

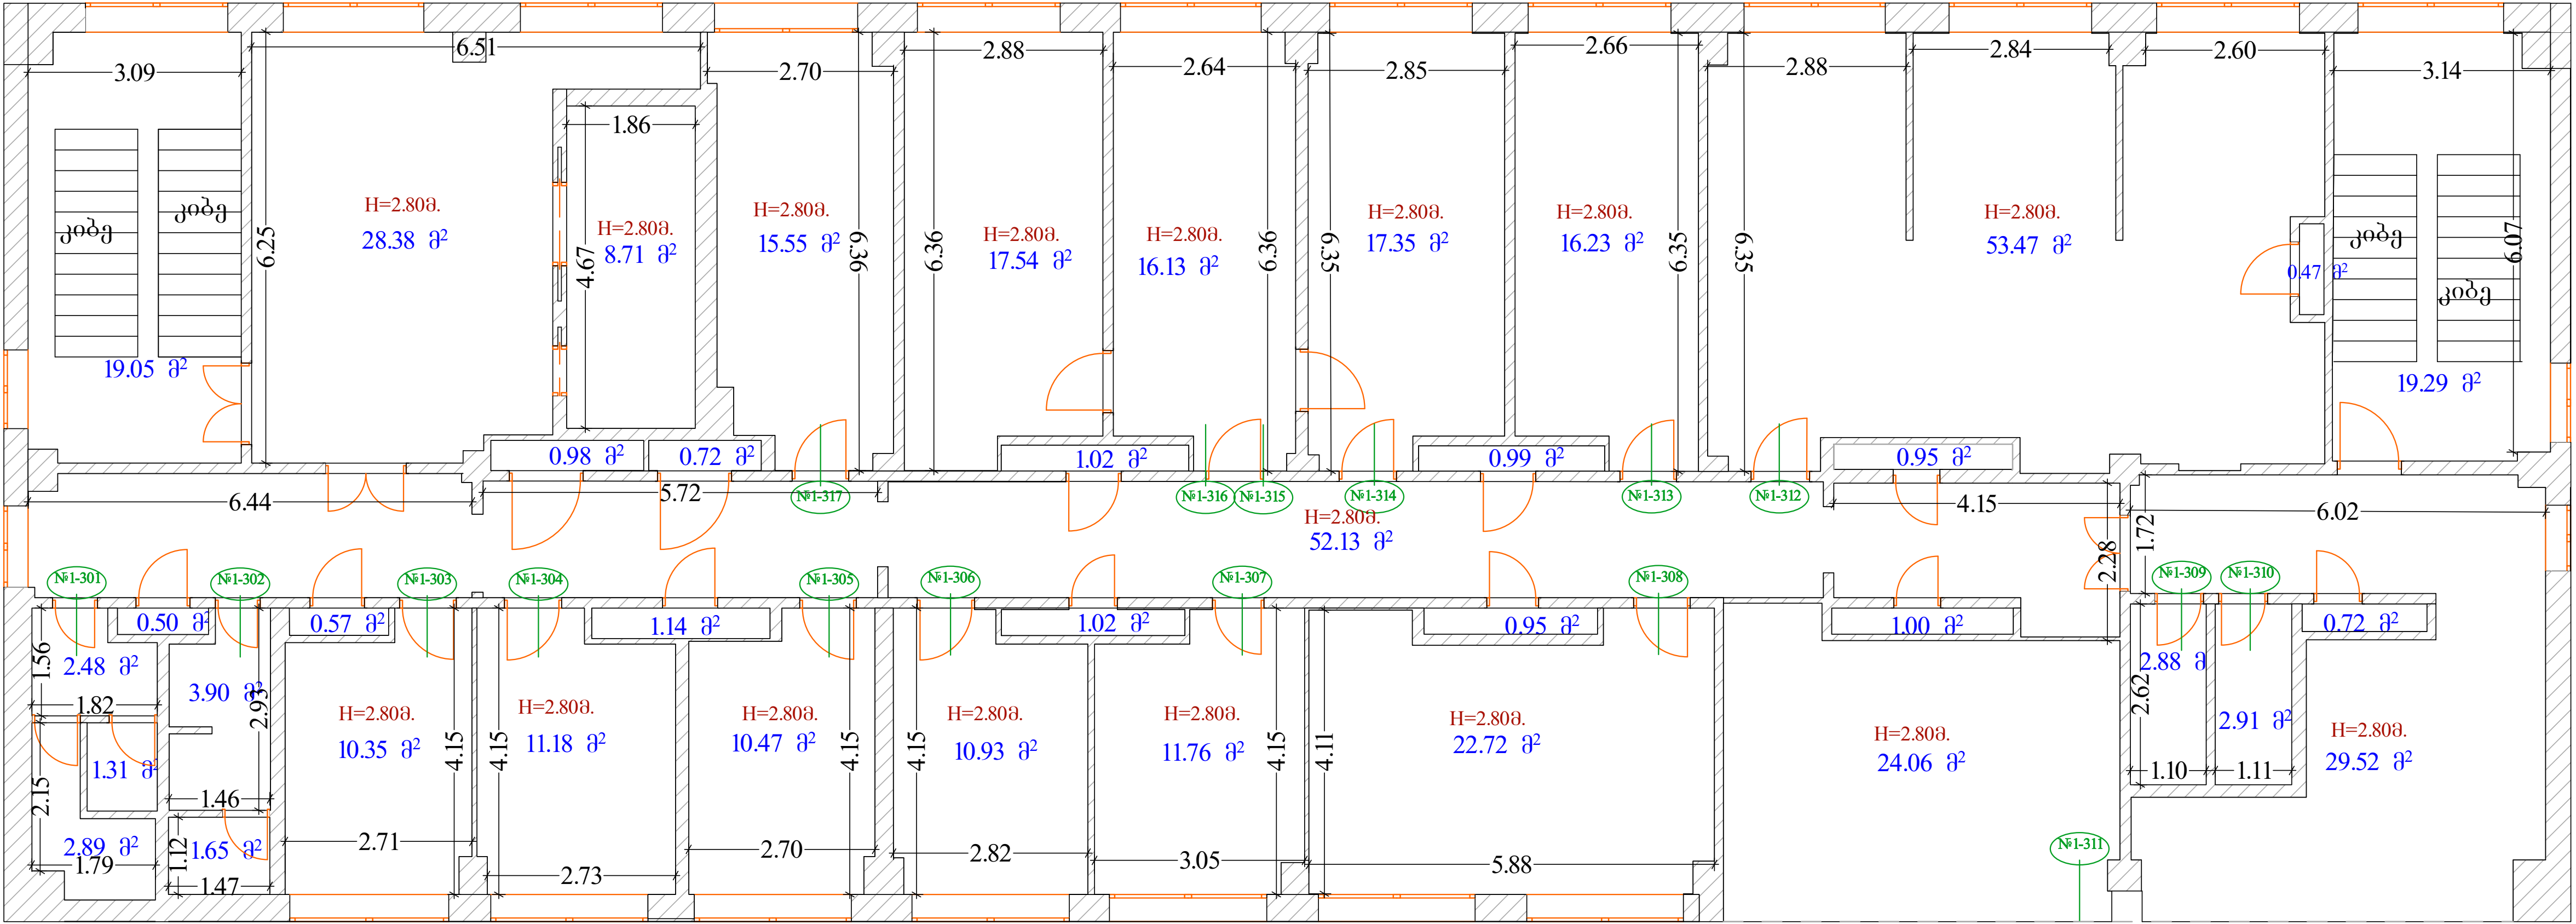


NEW POINT შპს „ნიუ პოინტ“ თბილისი, საბურთალოს ქ. 44 Ltd „New point“ saburtalos 44 st. Tbilisi, Georgia, 0160 (+99532) 2945808; 557 704433, www.newpoint.ge info@newpoint.ge	გეგმური მდებარეობა	№6 შპსი სართულიანი შენიშნა-ნაგებობის III სართულის გეგმა	დირექტორი		გ. კირკიტაძე	
	ობიექტის მისამართი	ქ. თბილისი, ასათიანის ქუჩა №9	აზომა		გვირსალაძე	
	ნახაზის დასახელება	შიდა აზომვითი ნახაზი	დაამუშავა		ნ. კობაიძე	
	სულ ფართობი:	423.87 კვ.მ.	დაინტერესებული პირი	სსიპ „დ. საყვარელიძის დაავადებათა კონტროლისა და საზოგადოებრივი ჯანდაცვის ეროვნული ცენტრი“		
შენიშვნა:	აზომა შესრულებულია დაინტერესებული პირის მიერ მითითებულ ფართზე		მასშტაბი	1:150	ფურცელი 3	ISO-A3 landscape
	ობიექტის მისამართის სიზუსტეზე პასუხისმგებელია დაინტერესებული პირი		თარიღი	30/12/15		

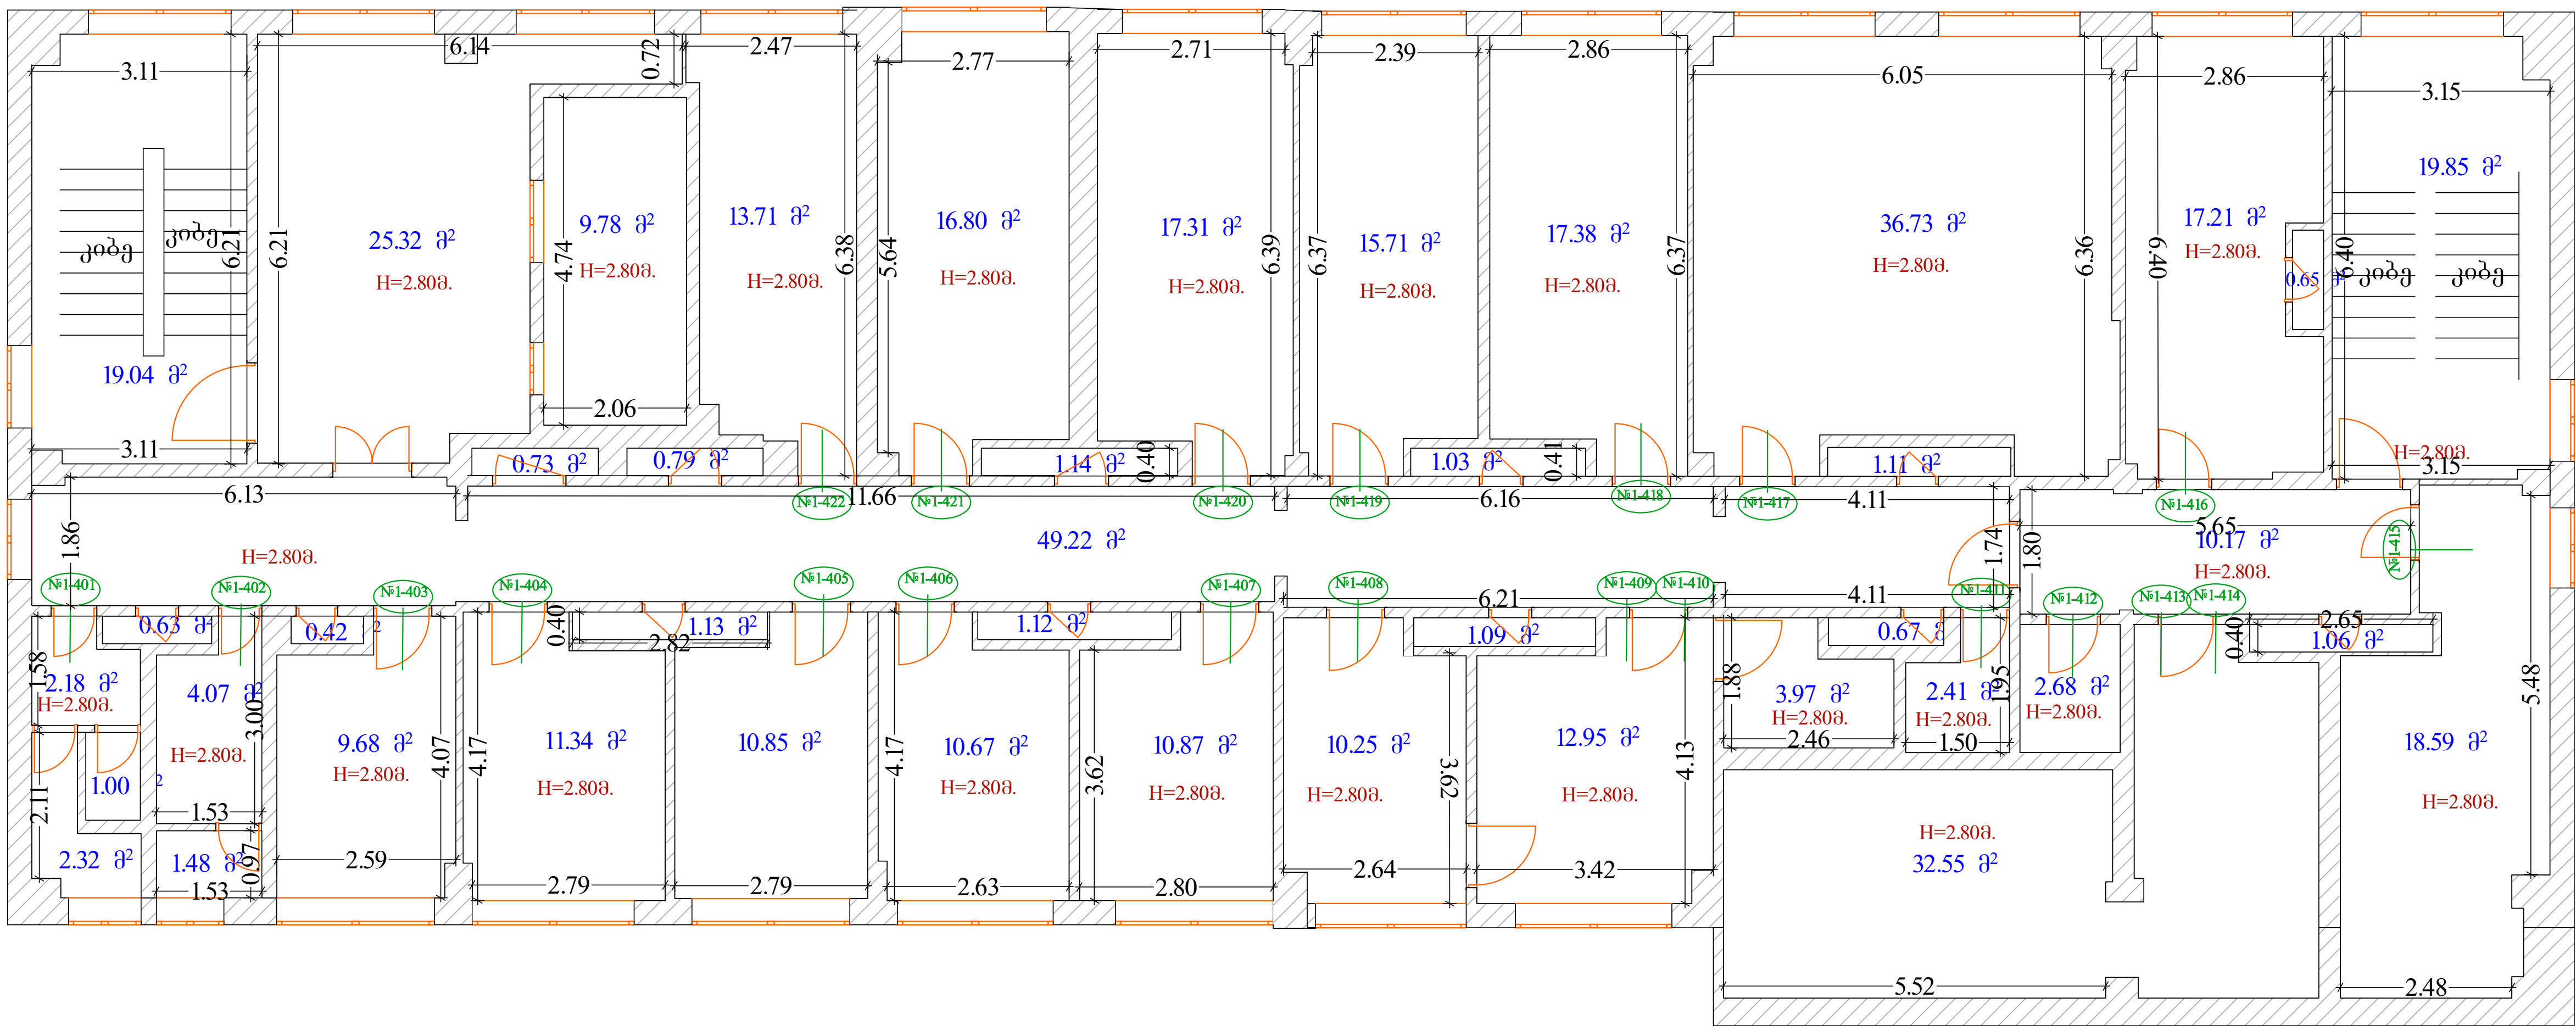



NEW POINT შპს „ნიუ პოინტ“ თბილისი, საბურთალოს ქ. 44 Ltd „New point“ saburtalos 44 st. Tbilisi, Georgia, 0160 (+99532) 2945808; 557 704433, www.newpoint.ge info@newpoint.ge შენიშვნა:		გეგმვური მდებარეობა	№6 შვიდ სათულისანი შენიშვნა-ნაგებობის IV სათულის გეგმა	დირექტორი		გ. კირიკიტაძე
		ობიექტის მისამართი	ქ. თბილისი, ასათიანის ქუჩა №9	აზომა		გვირსაღაძე
		ნახაზის დასახელება	შიდა ავომგობითი ნახაზი	დაამუშავა		ნ. კობაიძე
		სულ ფართობი:	427.62 კვ.მ.	დაინტერესებული პირი	სსიპ „დ. საყვარელიძის დაჯავშნებითა კონტროლისა და საზოგადოებრივი ჯანდაცვის ეროვნული ცენტრი“	
		აზომა შესრულებულია დაინტერესებული პირის მიერ მითითებულ ფართზე	მასშტაბი	1:150	ფურცელი 4	ISO-A3 landscape
	ობიექტის მისამართის სიხუსტეხე პასუხისმგებელია დაინტერესებული პირი	თარიღი	30/12/15			

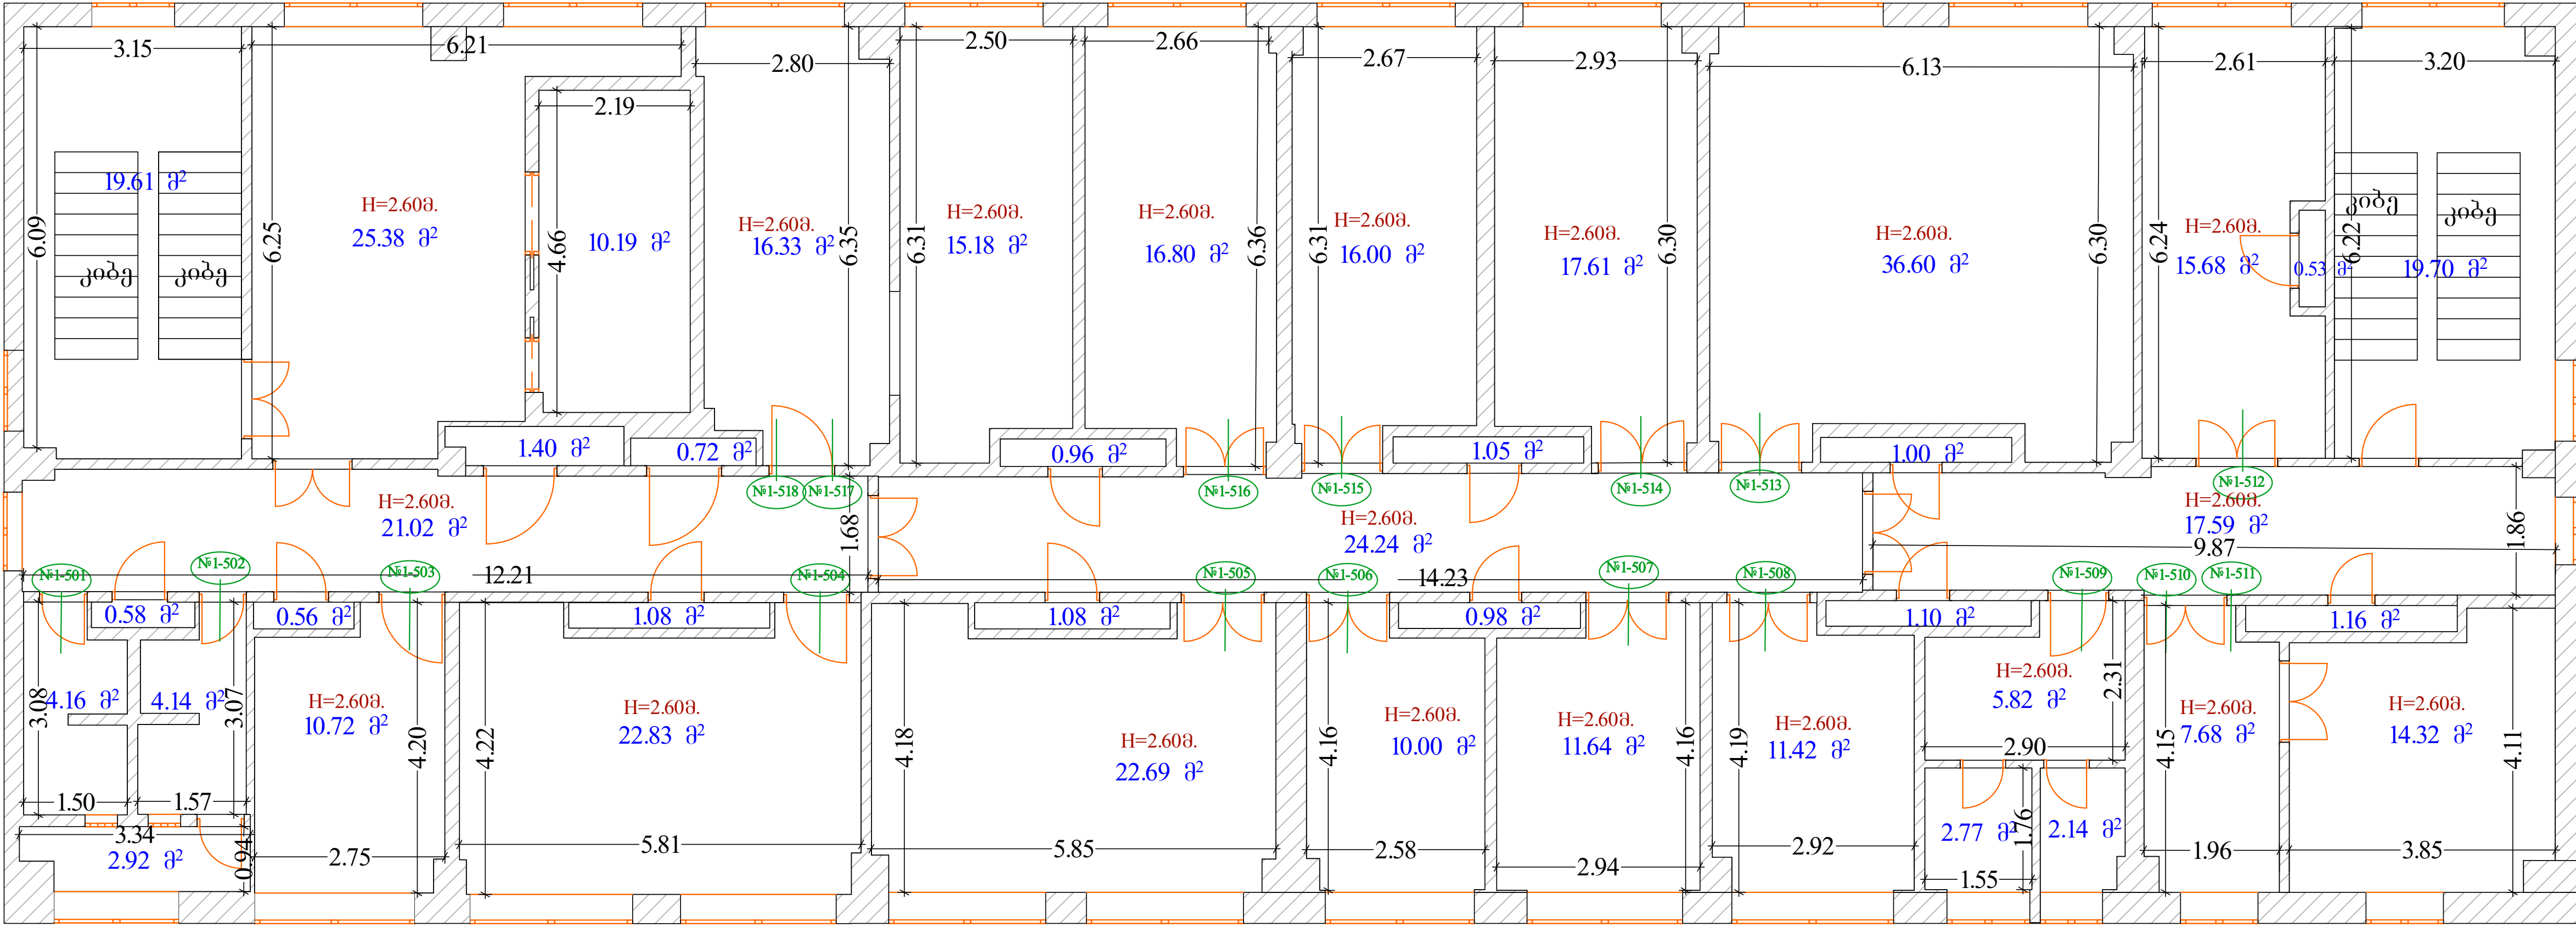


NEW POINT შპს „ნიუ პოინტ“ თბილისი, საბურთალოს ქ. 44 Ltd „New point“ saburtalos 44 st. Tbilisi, Georgia, 0160 (+99532) 2945808; 557 704433, www.newpoint.ge info@newpoint.ge	გეგმვური მდებარეობა	№6 შვიდ სართულიანი შენიშნა-ნაგებობის V სართულის გეგმა	დირექტორი		გ. კირიკიტაძე	
	ობიექტის მისამართი	ქ. თბილისი, ასათიანის ქუჩა №9	აზომა		გვირსაღაძე	
	ნახაზის დასახელება	შიდა აზომვითი ნახაზი	დაამუშავა		ნ. კობაიძე	
	სულ ფართობი:	417.38 კვ.მ.	დაინტერესებული პირი	სსიპ „დ. საყვარელიძის დაავადებათა კონტროლისა და საზოგადოებრივი ჯანდაცვის ეროვნული ცენტრი“		
შენიშვნა:	აზომა შესრულებულია დაინტერესებული პირის მიერ მითითებულ ფართზე		მასშტაბი	1:150	ფურცელი	ISO-A3
	ობიექტის მისამართის სიზუსტეზე პასუხისმგებელია დაინტერესებული პირი		თარიღი	30/12/15	5	landscape

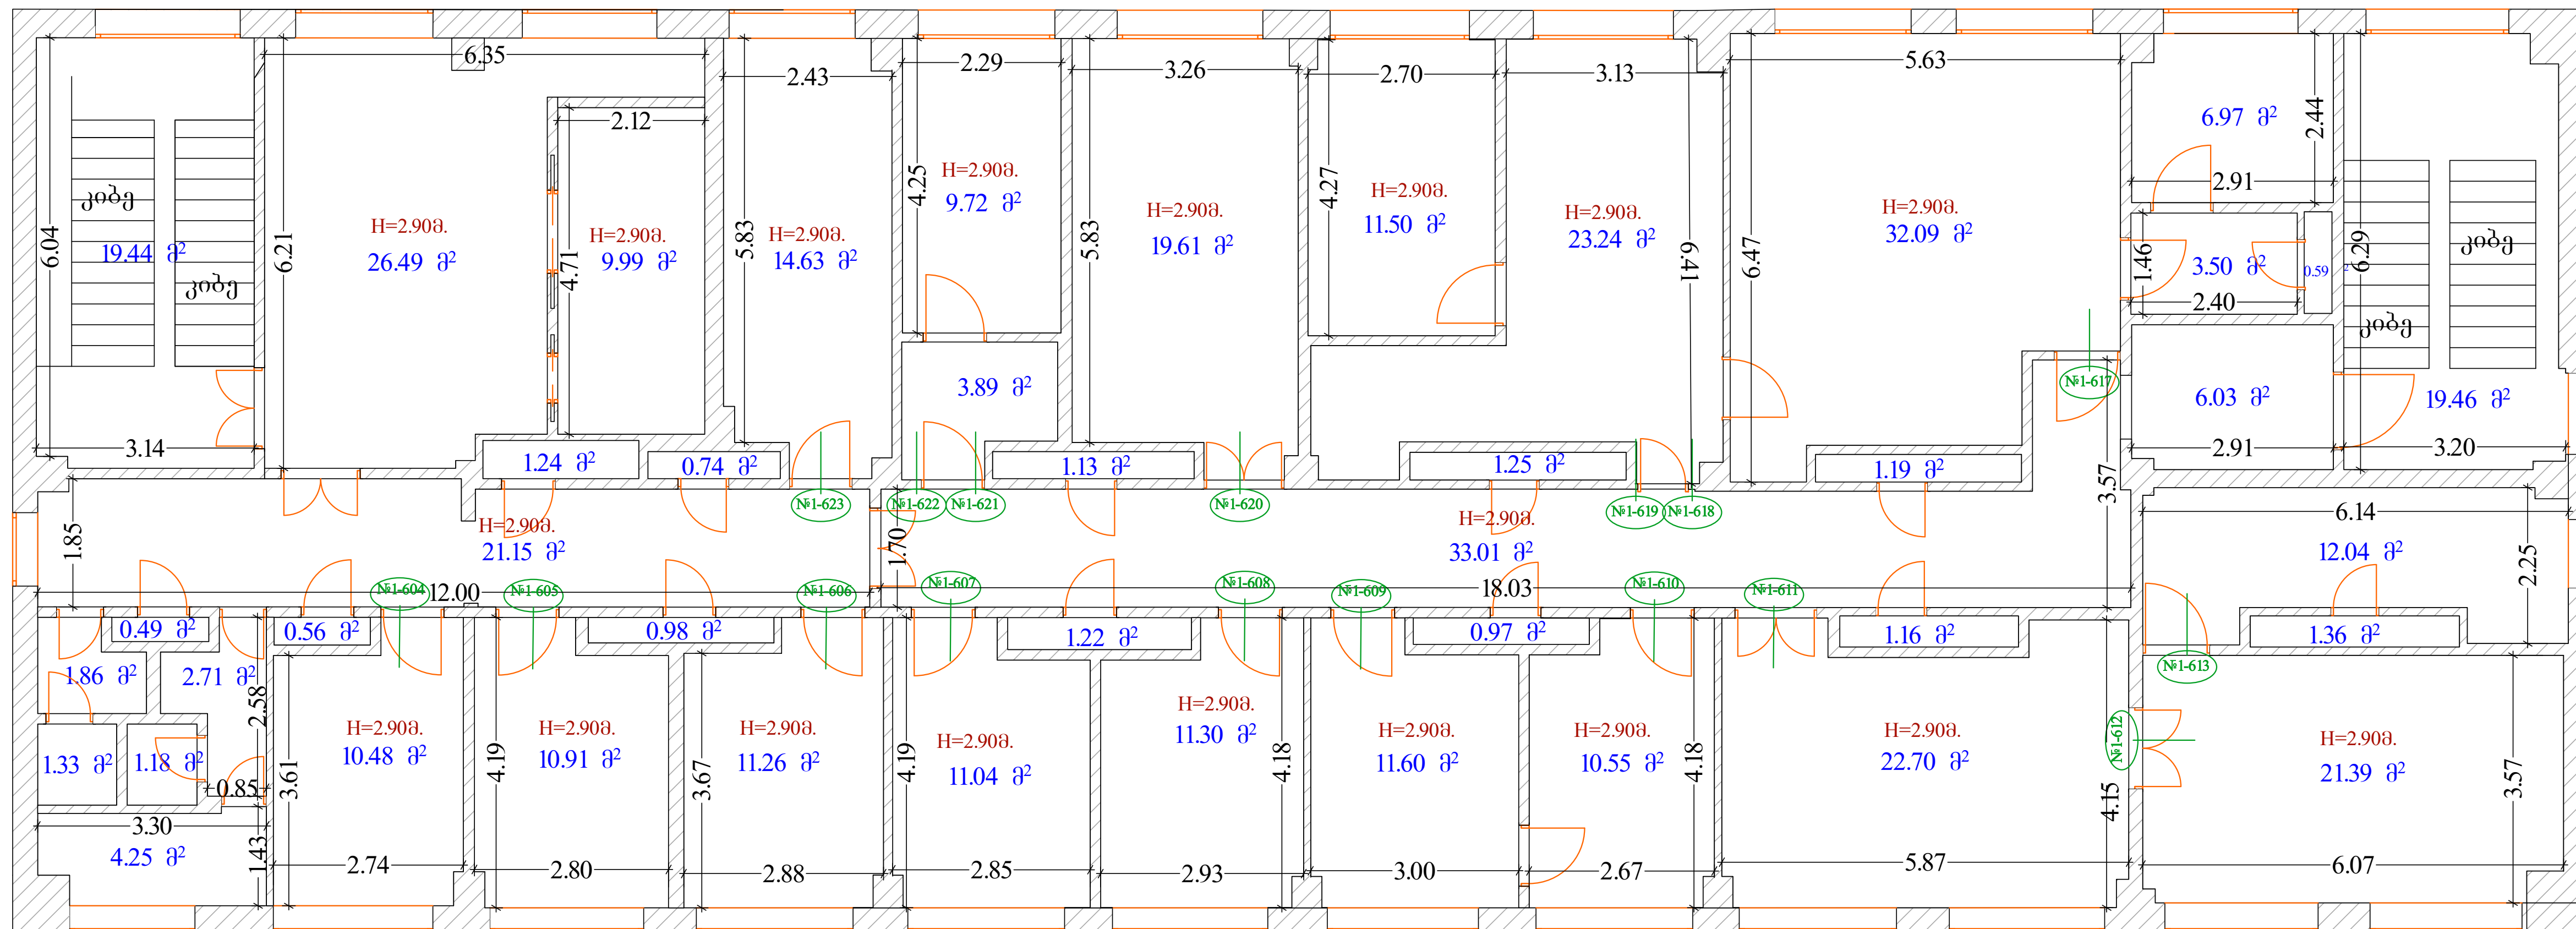


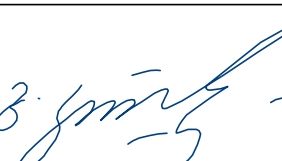 შპს „ნიუ პოინტ“ თბილისი, საბურთალოს ქ. 44 Ltd „New point“ saburtalos 44 st. Tbilisi, Georgia, 0160 (+99532) 2945808; 557 704433, www.newpoint.ge info@newpoint.ge		გეგმური მდებარეობა	№6 შპიდ სართულიანი შენიშნა-ნაგებობის VI სართულის გეგმა	ღირეკტორი			გ. კორკიტაძე
		ობიექტის მისამართი	ქ. თბილისი, ასათიანის ქუჩა №9	აზომა			გ.ვირსალაძე
		ნახაზის ღმსახურება	შიდა აზომითი ნახაზი	დამამუშავა			ნ. კობაიძე
		სულ ფართობი:	417.61 კვ.მ.		დაინტერესებული პირი	სსიპ, ღ. ხავერდის დავალებათ კონტროლისა და საზოგადოებრივი ჯანდაცვის ეროვნული ცენტრი	
შენიშვნა:	აზომა შესრულებულია დაინტერესებული პირის მიერ მოითხოვულ ფართზე			მასშტაბი	1:150	ფურცელი	ISO-A3
	ობიექტის მისამართის სიხსენებე პასუხისმგებელია დაინტერესებული პირი			თარიღი	30/12/15	6	landscape

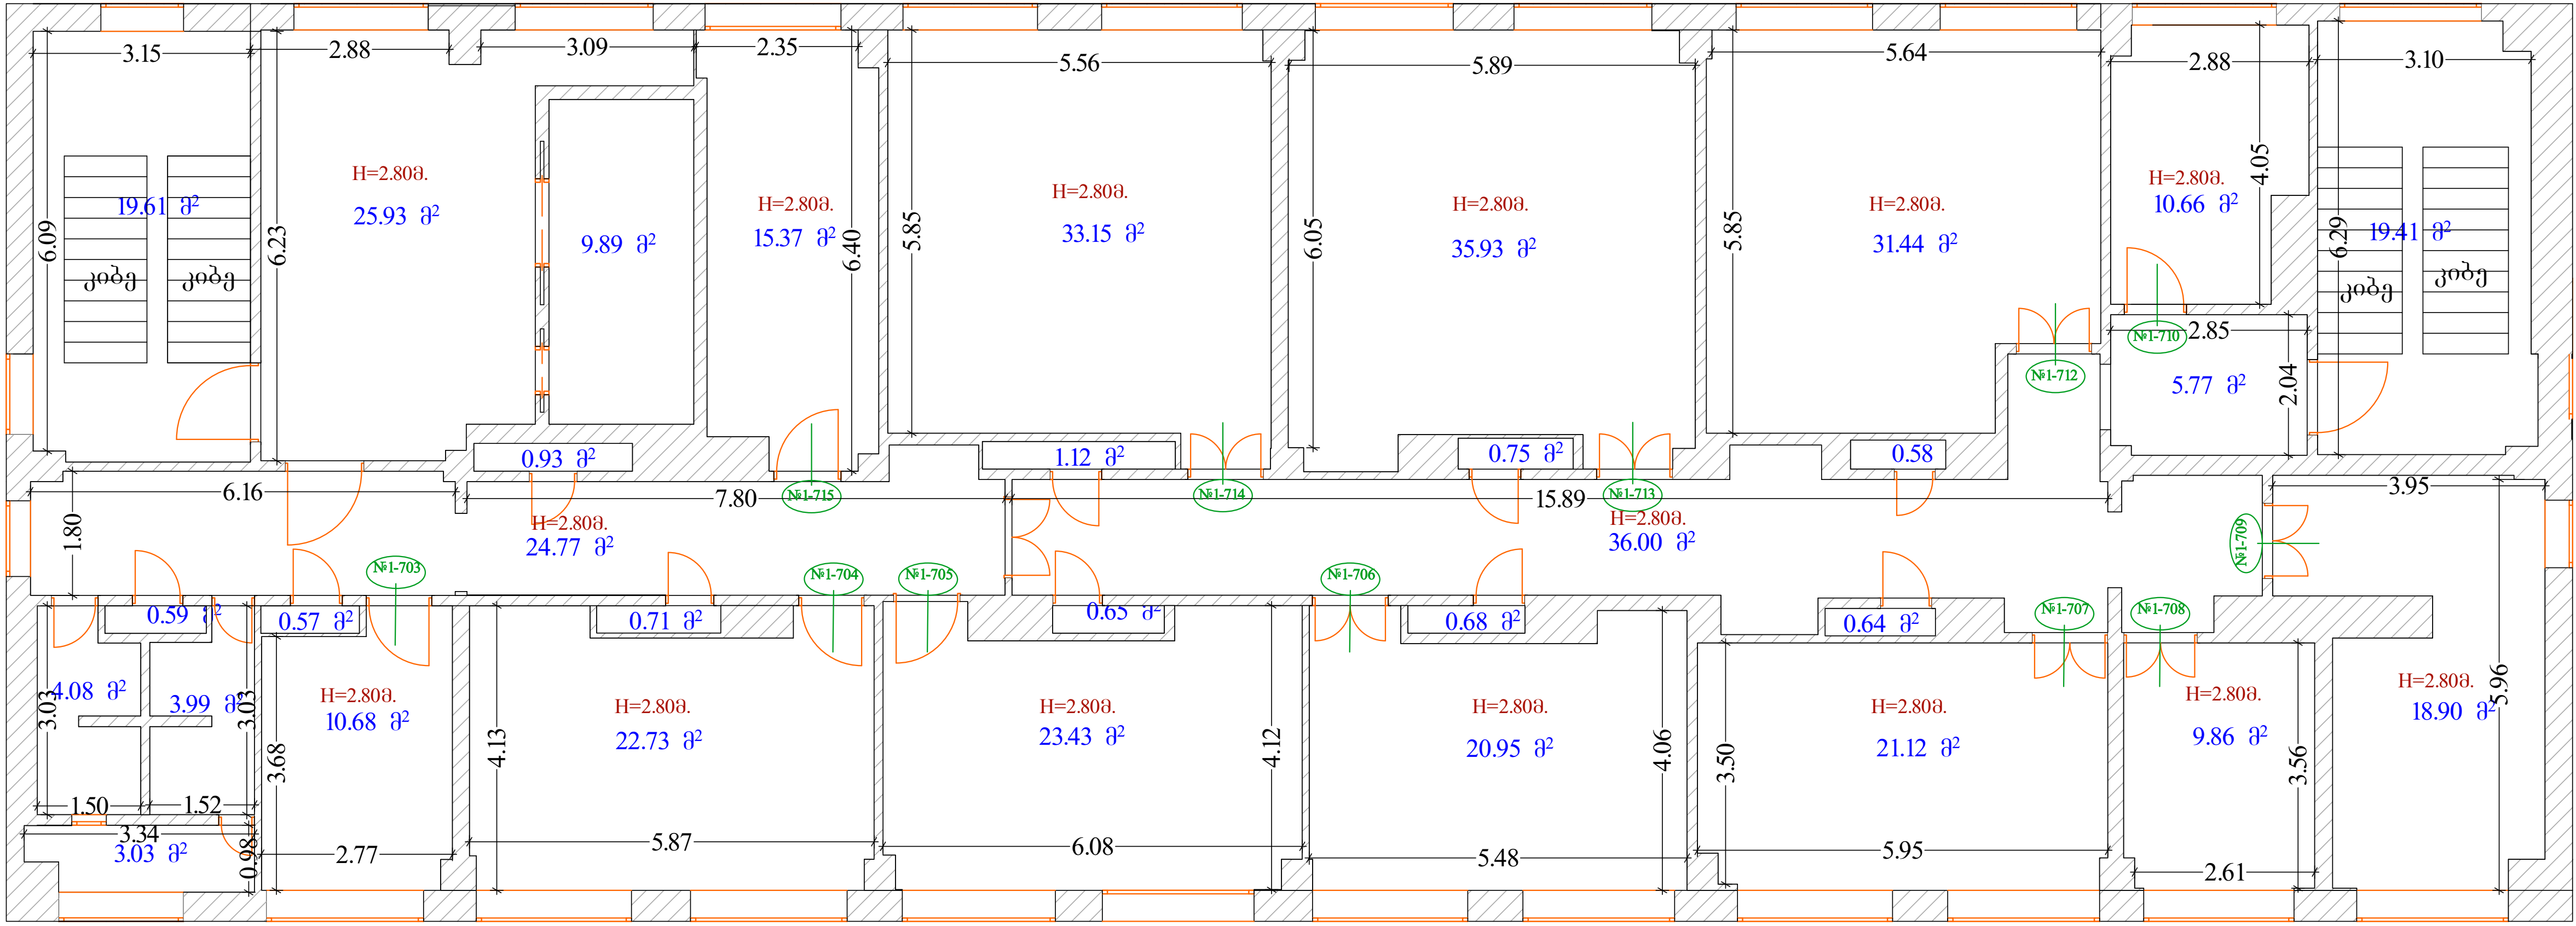

 შპს „ნიუ პოინტ“ თბილისი, საბურთალოს ქ. 44 Ltd „New point“ saburtalos 44 st. Tbilisi, Georgia, 0160 (+99532) 2945808; 557 704433, www.newpoint.ge info@newpoint.ge		გეგმვური მდებარეობა	№6 შპსი სართულიანი შენიშვნა-ნაგებობის VII სართულის გეგმა	დირექტორი		გ. კირკიტაძე
		ობიექტის მისამართი	ქ. თბილისი, ასათიანის ქუჩა №9	აზომა		გვირსალაძე
		ნახაზის დასახელება	შიდა ავომგობითი ნახაზი	დაამუშავა		ნ. კობაიძე
		სულ ფართობი:	413.94 კვ.მ.	დაინტერესებული პირი		სსიპ „დ. საყვარელიძის დაავადებათა კონტროლისა და საზოგადოებრივი ჯანდაცვის ეროვნული ცენტრი“
შენიშვნა:	აზომვა შესრულებულია დაინტერესებული პირის მიერ მითითებულ ფართზე		მასშტაბი	1:150	ფურცელი 7	ISO-A3 landscape
	ობიექტის მისამართის სიხუსტეხე პასუხისმგებელია დაინტერესებული პირი		თარიღი	30/12/15		

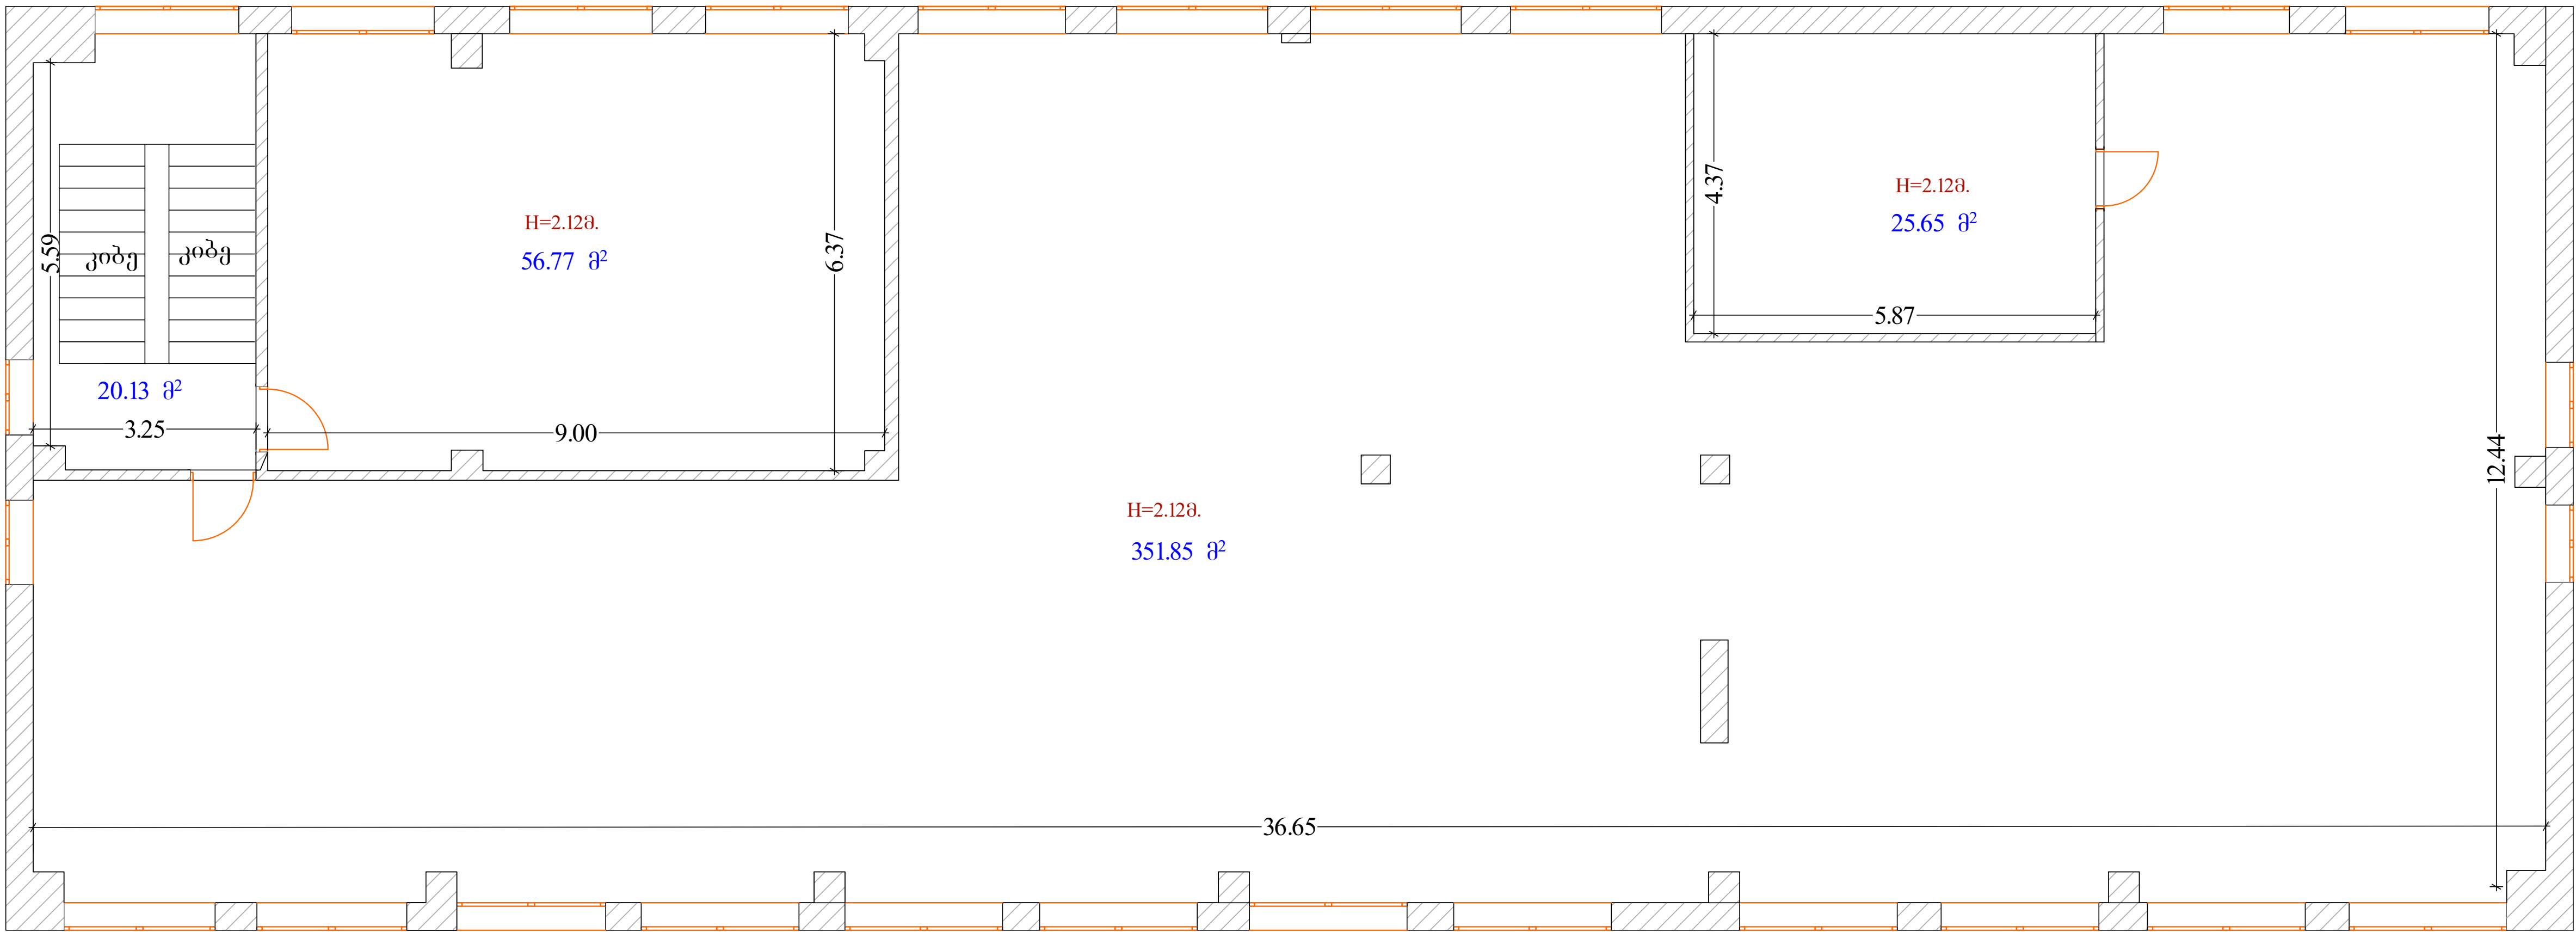

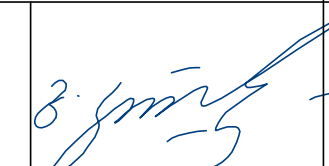 შპს „ნიუ პოინტ“ თბილისი, საბურთალოს ქ. 44 Ltd „New point“ saburtalos 44 st. Tbilisi, Georgia, 0160 (+99532) 2945808; 557 704433, www.newpoint.ge info@newpoint.ge		გეგმვური მდებარეობა	№6 შპიდ სართულიანი შენობა-ნაგებობის ტექნიკური სართულის გეგმა	დირექტორი		გ. კორკიტაძე	
		ობიექტის მისამართი	ქ. თბილისი, ასათიანის ქუჩა №9	აზომა		გვირსაღაძე	
		ნახაზის დასახელება	შიდა აზომვითი ნახაზი	დაამუშავა		ნ. კობაიძე	
		სულ ფართობი:	454.40 კვ.მ.	დაინტერესებული პირი		სსიპ „დ. ლავროვის დავადაცობა კონტროლისა და საზოგადოებრივი დაცვის ეროვნული ცენტრი“	
შენიშვნა:	აზომა შესრულებულია დაინტერესებული პირის მიერ მითითებულ ფართზე			მასშტაბი	1:150	ფურცელი 8	ISO-A3 landscape
	ობიექტის მისამართის სიხუსტეხე პასუხისმგებელია დაინტერესებული პირი			თარიღი	30/12/15		