



№9 პრტ სართულიანი შენობა-ნაგებობის გეგმა

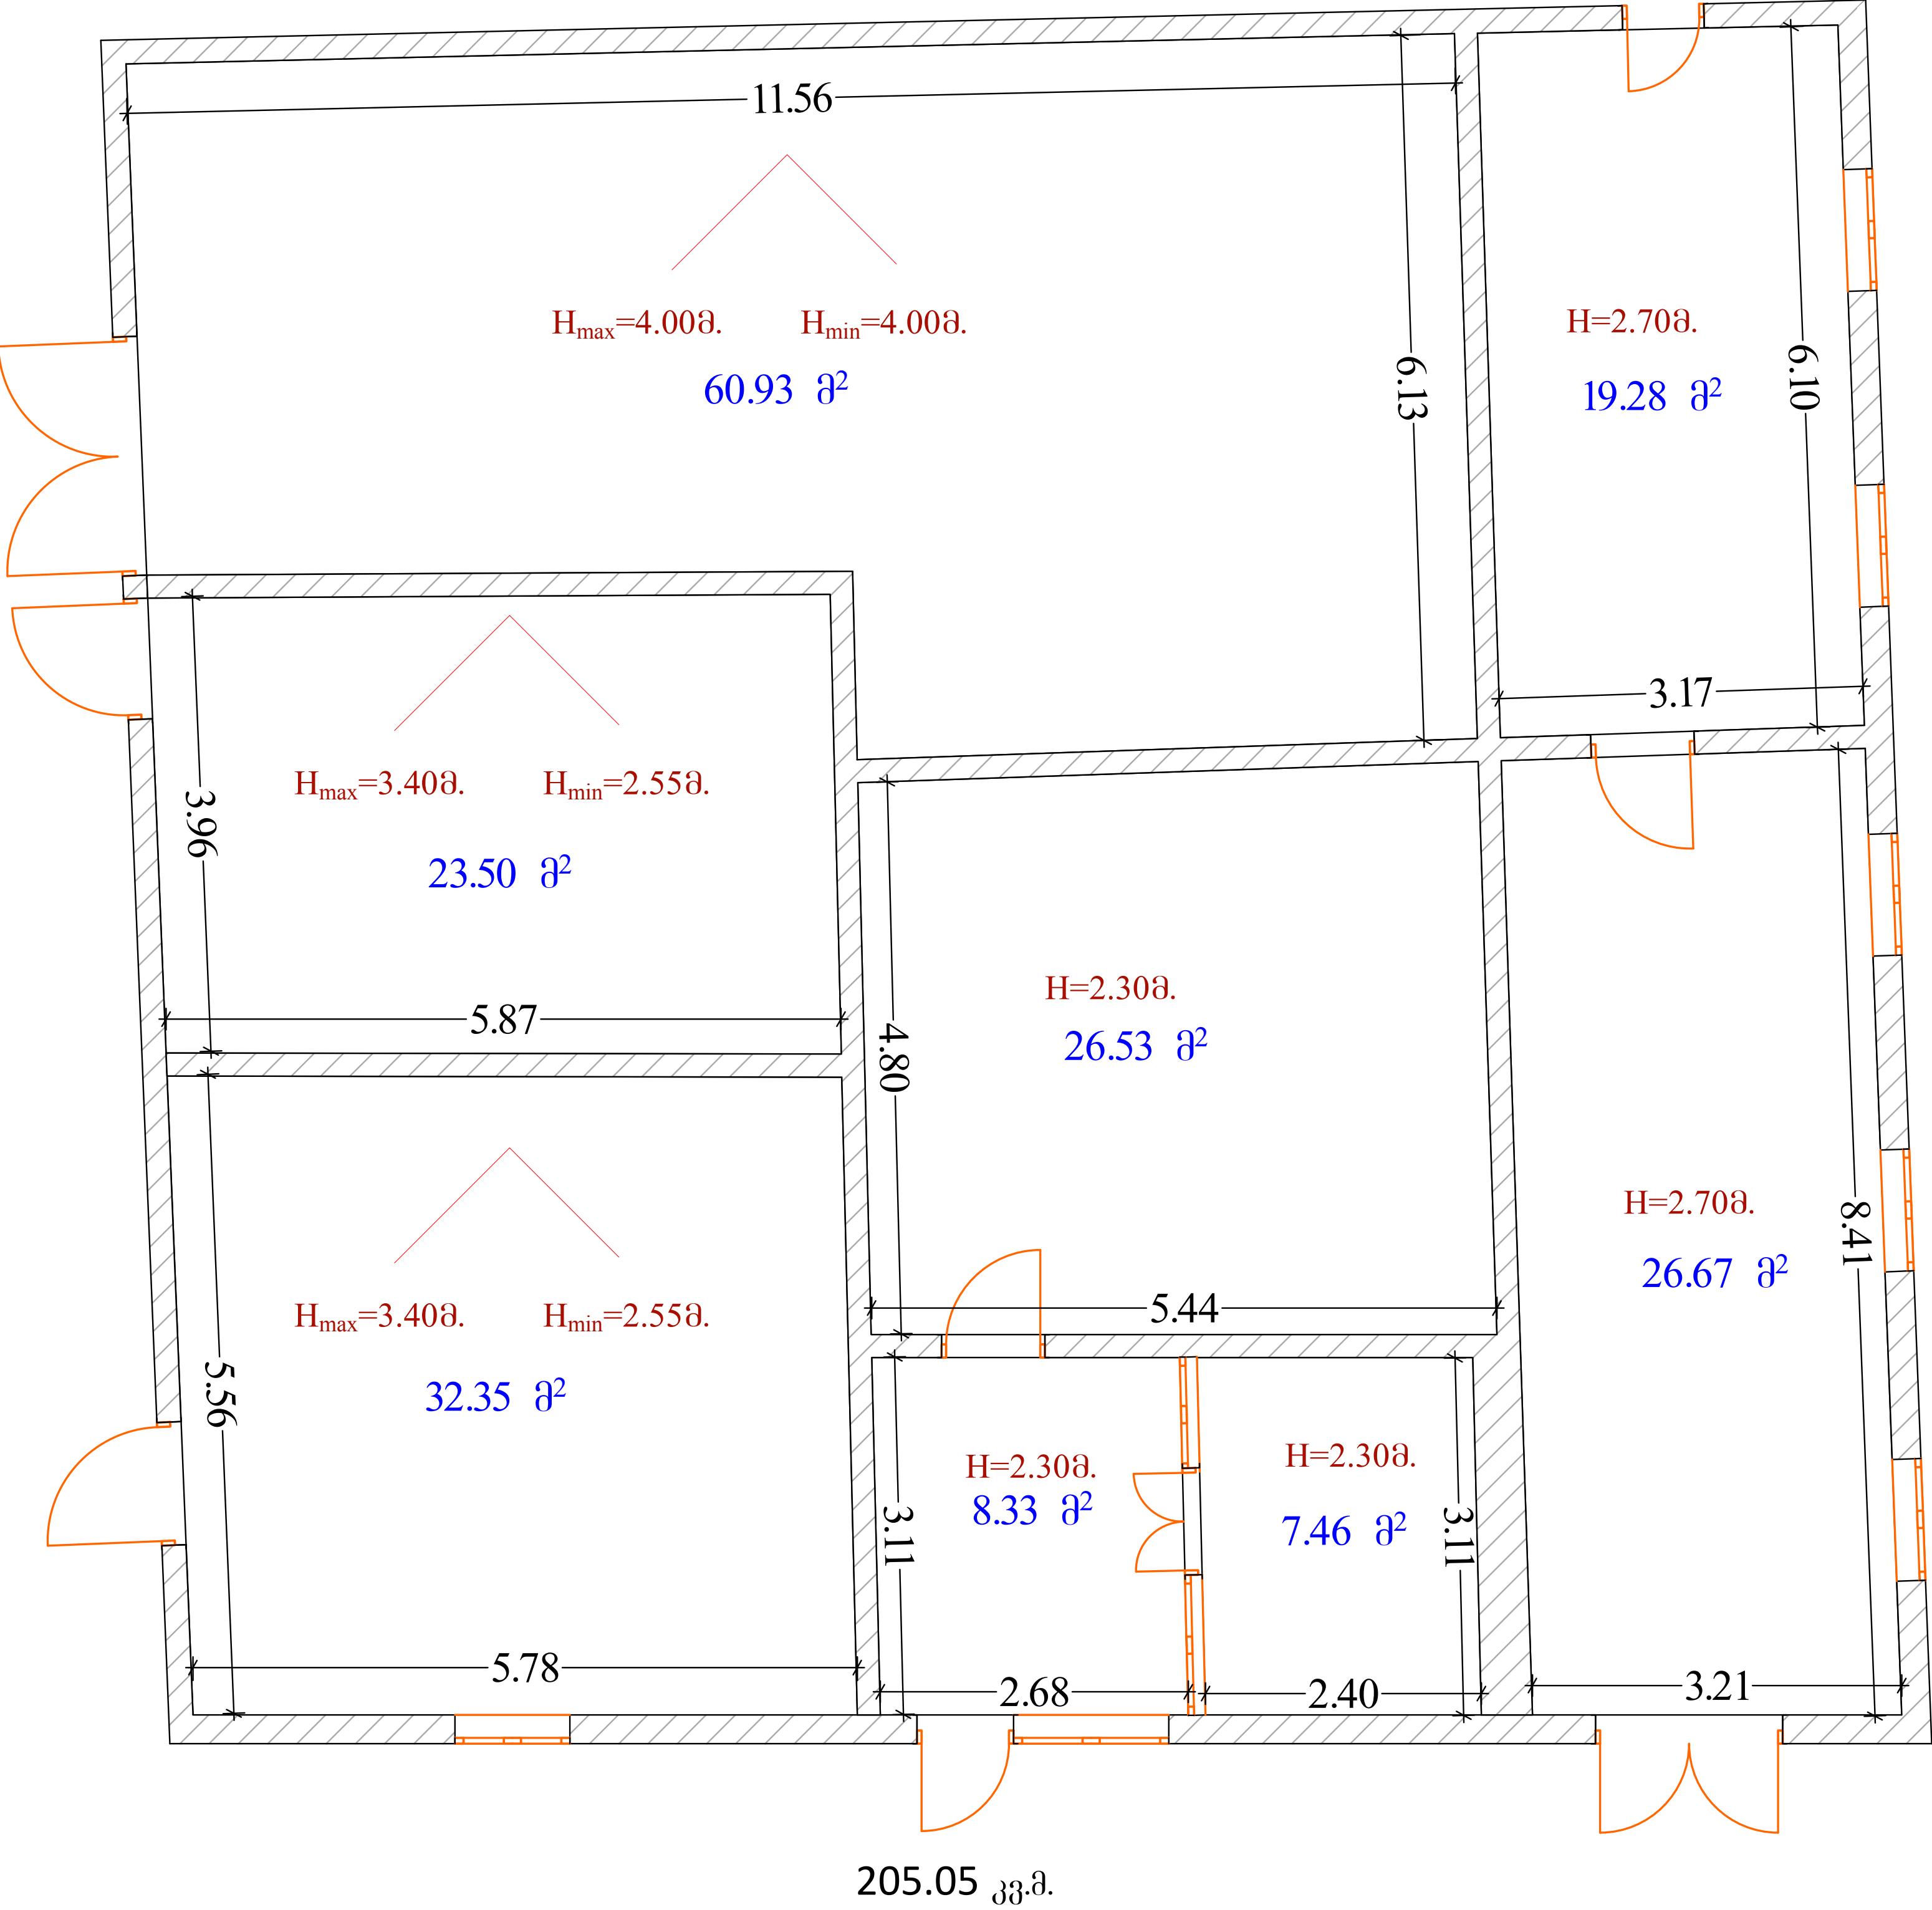

№8 პრტ სართულიანი შენობა-ნაგებობის გეგმა

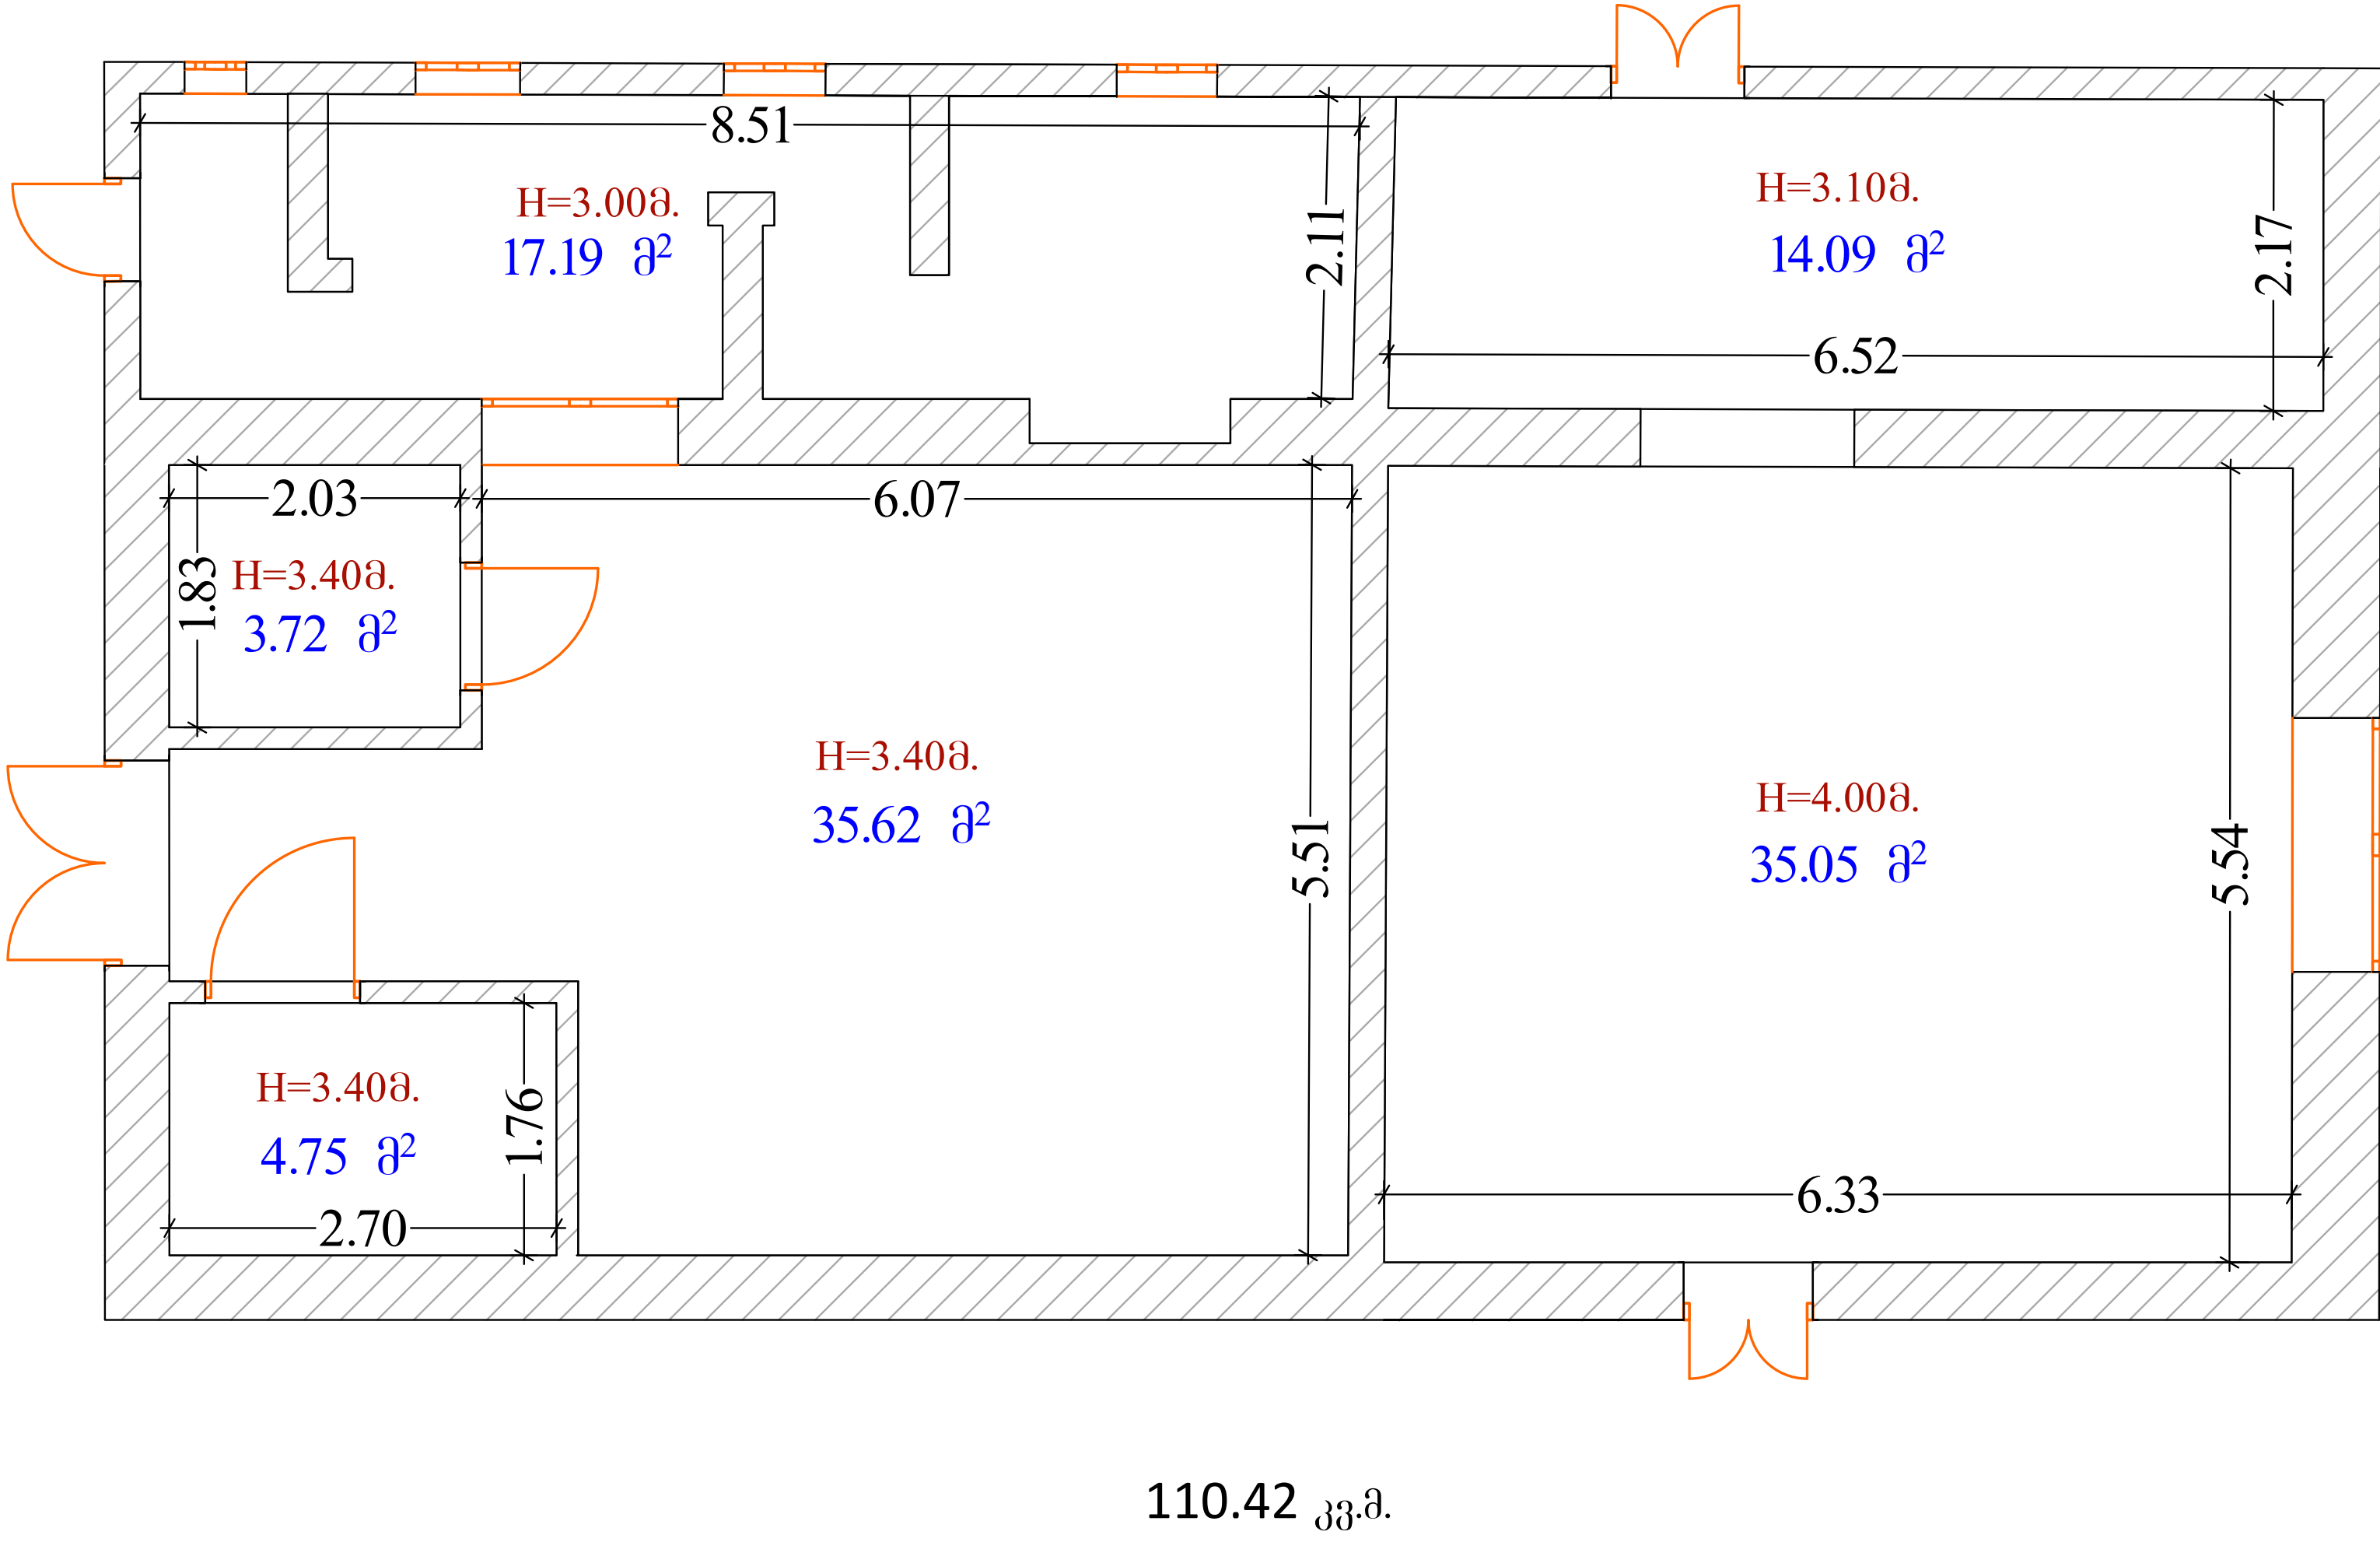

NEW POINT შპს „ნიუ პოინტ“ თბილისი, საბურთალოს ქ. 44 Ltd „New point“ saburtalos 44 st. Tbilisi, Georgia, 0160 (+99532) 2945808; 557 704433, www.newpoint.ge info@newpoint.ge	პროექტის დასახელება	№9, №8 პრტ სართულიანი შენობა-ნაგებობების გეგმები	დირექტორი	გ. კირკიტაძე	
	ობიექტის მისამართი	ქ. თბილისი, ასათიანის ქ. №9	აზომა	ე. ვერსალაძე	
	ნახაზის დასახელება	შიდა აკომპიტი ნახაზი	დაამუშავა	ნ. კობაიძე	
	სულ ფართობი:	315.47 კვ.მ.	დაინტერესებული პირი	სსიპ „დ. ლავრულის დაფუძნების კომპლექსი და საზოგადოებრივი უზრუნველყოფის ეროვნული ცენტრი“	
შენიშვნა:	ობიექტის მისამართის სიზუსტეზე პასუხისმგებელია დაინტერესებული პირი	მასშტაბი	1:100	ფურცელი 1	ISO-A3 landscape
		თარიღი	30/12/15		