


სამშენებლო გეგმა მ. 1:700

საპროექტო ობიექტის ექსპლიკაცია

დროებითი ობიექტის ექსპლიკაცია




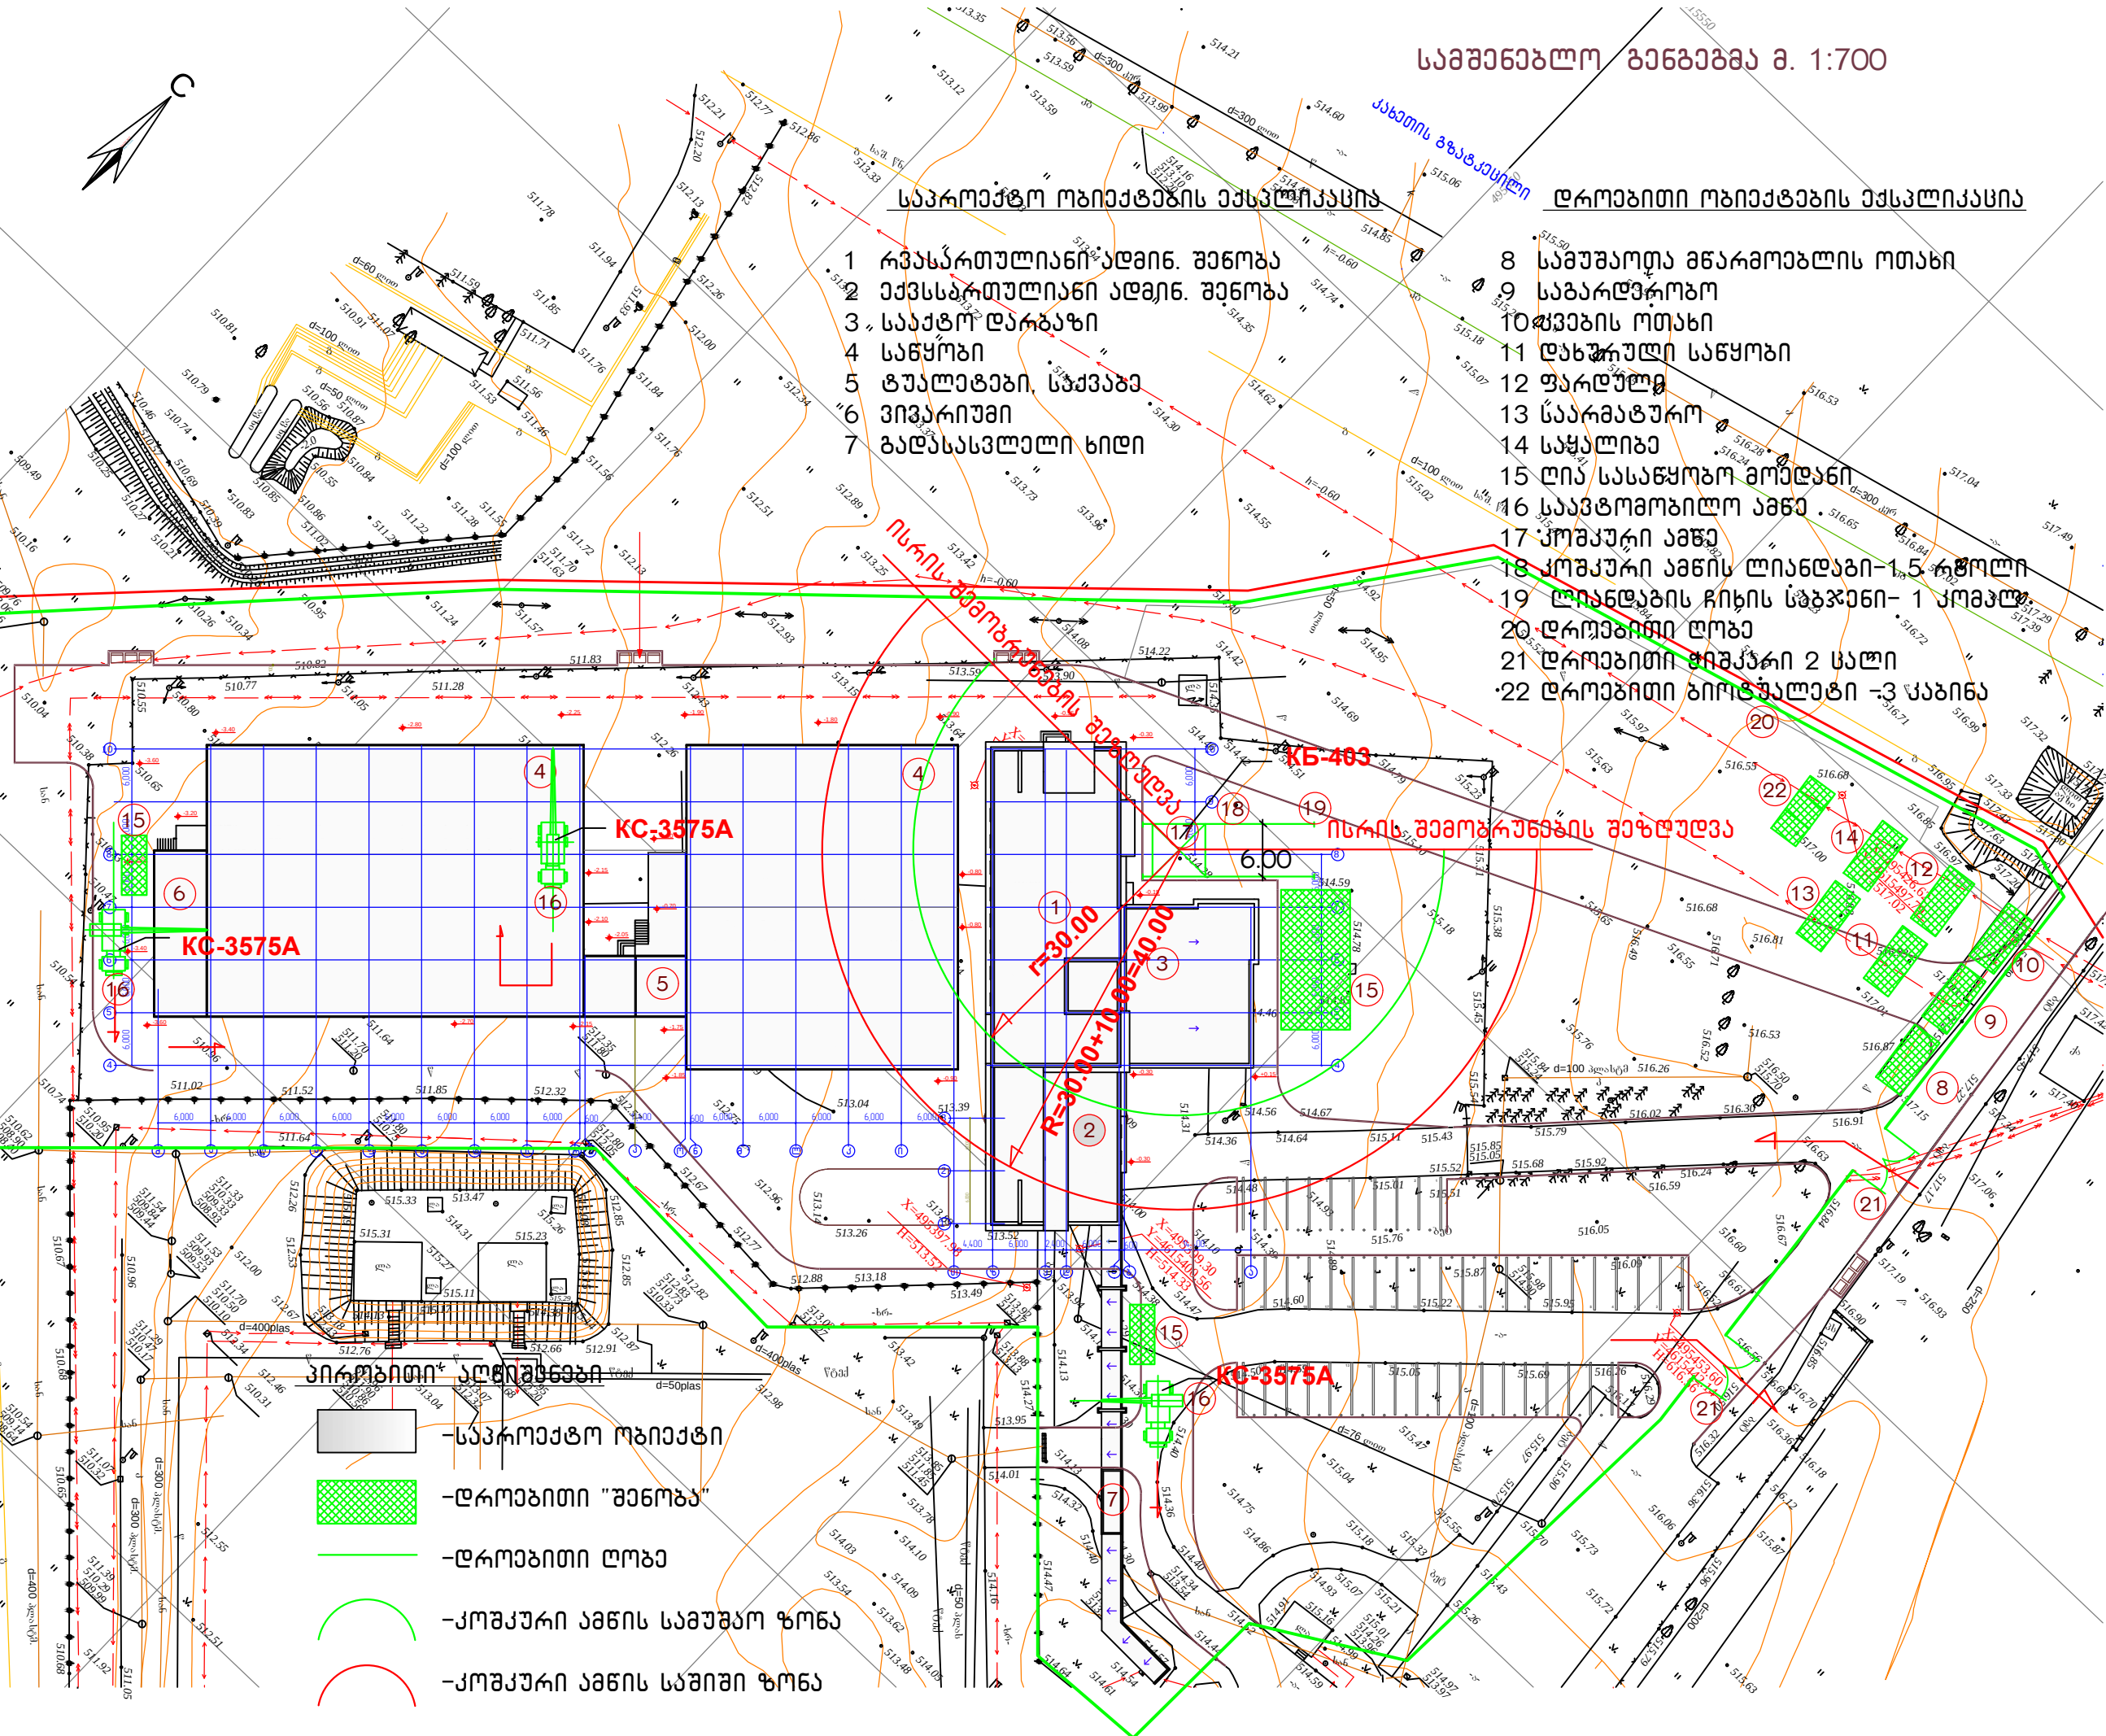

- პროექტის აღნიშვნები
- საპროექტო ობიექტი
 - დროებითი "შენობა"
 - დროებითი ღობე

ფორმატი	A-3	დაკვეთა №	7-2015
პროექტის აღნიშვნები			
შენიშვნები:			
სიტუაციური სკემა			
დაკვეთი:			
საპროექტო გეგმის, პროექტის და სპეციალური დოკუმენტის საფუძველზე			
პროექტის სახელწოდება			
მისამართი:			
ქ. თბილისი, ქ. ანდროპოვის გზა, ალექსანდრე ნიკოლაძის №3.			
თანამდებობა	გვარი	ხელმოწერა	
პროექტის დამამუშავებელი	ფ. სვანაძე		
	გ. ჭელიძე		
	ა. ლომაძე		
	ბ. ჭანჭიჭიძე		
ინჟინერი			
მასშტაბი			
მასშტაბი			
1:700			
ნახაზის დასახელება			
სამშენებლო გეგმა			
სტადია	ფურცელი	ფურცლები	
მუშა	მუ-2	3	

სამონეტაჟო სქემა 01:250

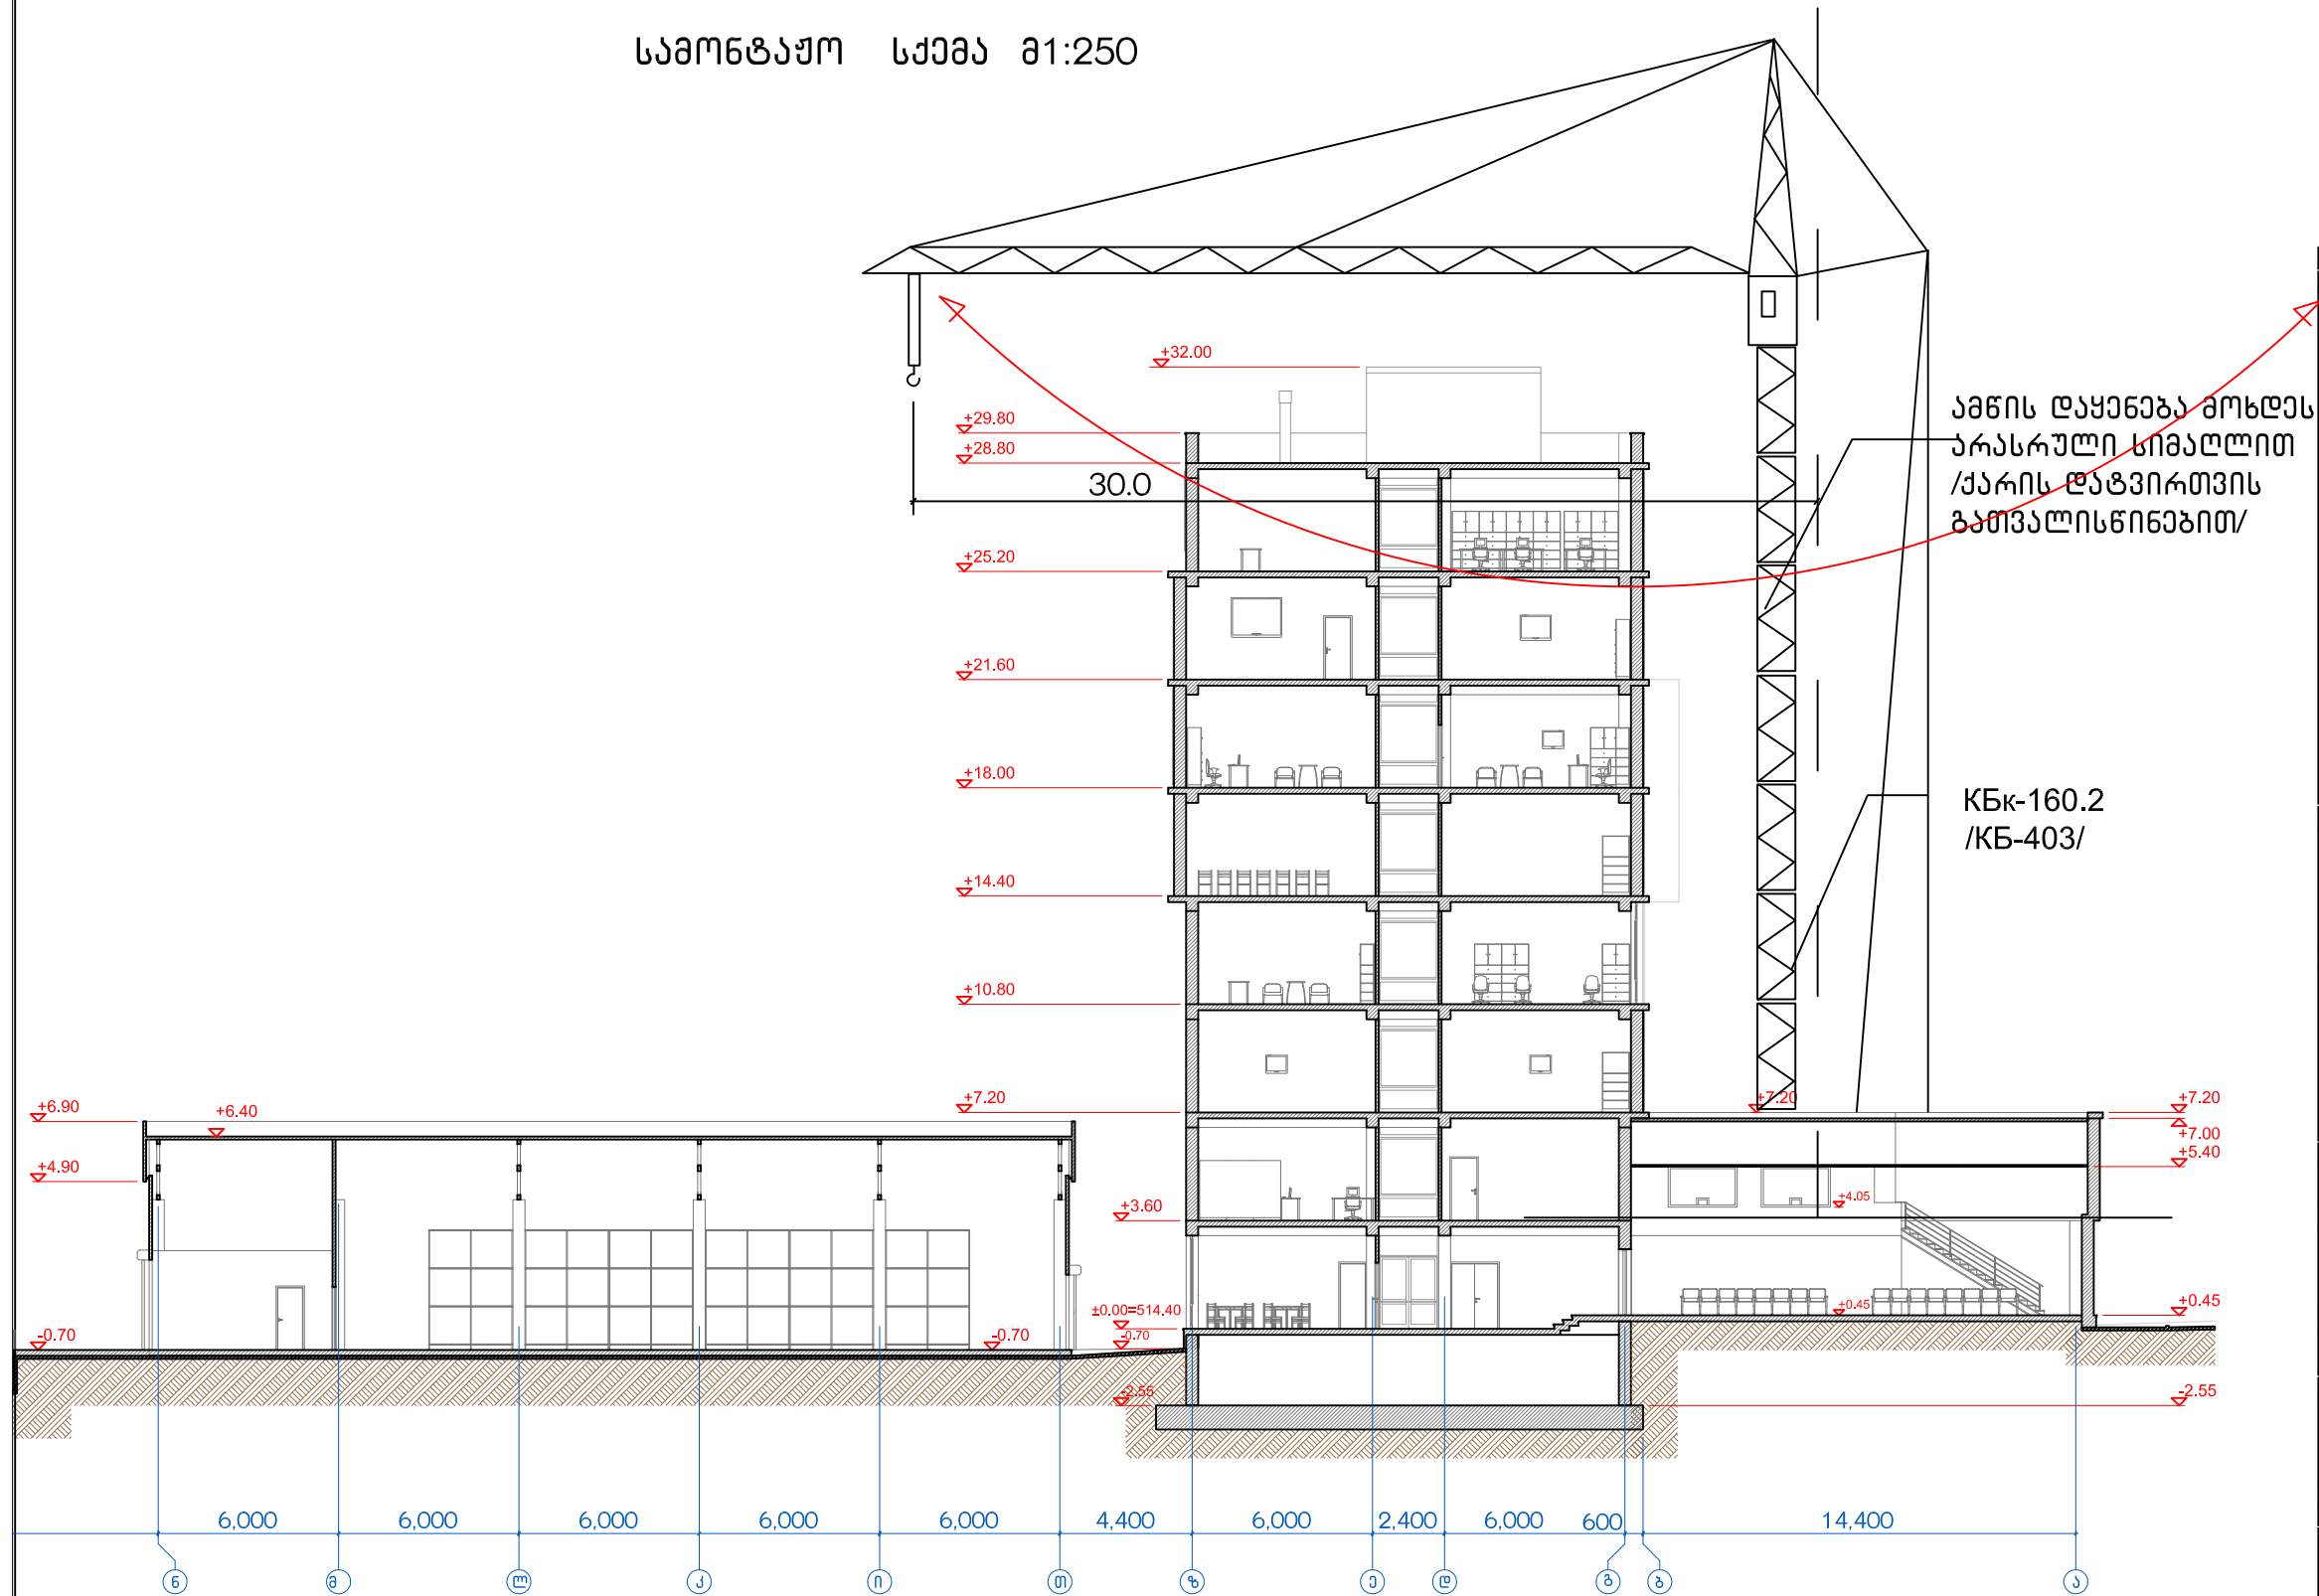[illegible]