

პროექტის ტექნოლოგიური ნაწილის
ძირითადი ნახაზების უწყისი

№№ ფურცელი	დ ა ხ ა ხ ე ლ ე ბ ა	შენიშვნა
ტძ - 1	პროექტის შემაღენლობა. განმარტებითი ბარათი	
ტძ - 2	ტექნოლოგიური მოწყობილობა-დანადგარების გეგმა 0,00 ნიშნ.	
ტძ - 3	ჭრილი 1 – 1;	
ტძ - 4	ჭრილი 2 – 2;	
ტძ - 5	ჭრილი 3 – 3;	
ტძ - 6	ტექნოლოგიური მოწყობილობა-დანადგარების სპეციფიკაცია	

განმარტებითი ბარათი

ლ. საყვარელიძის სახელობის დაავადებათა კონტროლისა და საზოგადოებრივი ჯანმრთელობის ეროვნული ცენტრის საწყობისა და აღმინისტრაციის სასადილოს პროექტის ტექნოლოგიური ნაწილი დამუშავებულია პროექტის არქიტექტურულ-გეგმარებითი გადაწყვეტილების საფუძველზე. პროექტი გათვალისწინებულია სასაწყობო მეურნეობის მომსახურე პერსონალის შიგა მომსახურეობისათვის და შესრულებულია შესაბამისი მოქმედი სამშენებლო -СНУП 2.08.02-89 „Общественные здания и сооружения“-ს დამხმარე ცნობარის – „ПРОЕКТИРОВАНИЕ ПРЕДПРИЯТИЙ ОБЩЕСТВЕННОГО ПИТАНИЯ“-ს, სანიტარული და შრომის უსაფრთხოების ნორმებისა და წესების მიხედვით, ითვალისწინებს სახანძრო უსაფრთხოების მოთხოვნებს სასადილოს ექსპლუატაციის პირობებში.

წინამდებარე, პროექტის ტექნოლოგიური ნაწილი ითვალისწინებს:

- 1 – სასადილო დარბაზს (54,28 კვ.მ.) 38 ადამიანზე;
- 2 – მზა კერძების სათავსოს (17,11 კვ.მ.) თვითმომსახურეობის დახლით;
- 3 – სამზარეულოს (17,7 კვ.მ.)
- 4 – ჭურჭლის სამრეცხაოს (8,64 კვ.მ.)
- 5 – პროდუქტების საწყობს (9,3 კვ.მ.)

სასადილოს ყველა უბანი ერთმანეთთან დაკავშირებულია შიგა კორიდორით. სასადილოს მომხმარებლისათვის და მომსახურე პერსონალისათვის გათვალისწინებულია შესაბამისი სანიტარული კვანძები.

პროექტში გამოყენებული ძირითადი ტექნოლოგიური მოწყობილობა-დანადგარები იტალიური წარმოებისაა და შერჩეულია საქართველოში არსებული სადისტრიბუციო კომპანიების კატალოგებიდან. მშენებლობის დროს, სასადილოს მოწყობილობა-დანადგარების ბანთავსება და მონტაჟი ზუსტდება დამკვეთის მიერ დაკომპლექტებული (შესყიდული) კონკრეტული დანადგარის ტექნიკური მონაცემების გათვალისწინებით.

ელექტროგაყვანილობის მონტაჟი სრულდება ელექტრომოწყობილობის წესების (ПУЭ-87) მოთხოვნების და კონკრეტული დანადგარის ტექნიკური ინსტრუქციის მიხედვით. სასადილოს ყველა სათავსოში გარდა პროდუქტების საწყობისა განათებულია 300 ლუმენია, საწყობში –150 ლუმენი.

სასადილოს ყველა სათავსოში იატაკები მეთლახისაა (სასადილო დარბაზში დასაშვებია ლამინატის იატაკის მოწყობა). იატაკების მორეცხვის მიზნით სამზარეულოსა და ჭურჭლის სამრეცხაოში გათვალისწინებულია იატაკის წყალმიღები ტრაპები.


სამზარეულოში, ჭურჭლის სამრეცხაოში და პროდუქტების საწყობში კედლები 2მ. სიმაღლეზე მოეირკეთებულია კაფლით, კაფელის წყობის ზევით კედლები და ჭერი იღესება ქვიშაცემენტის ხსნარით და იღებება ანთისეპტიკური წყალემულსიის საღებავით. სამზარეულო დარბაზში, მზა კერძების სათავსოში და კორიდორში კედლები და ჭერი იღესება გაჟით და იღებება წყალემულსიის საღებავით.

სასადილოს ყველა სათავსოში გათვალისწინებულია სანიტარული ნორმებით დადგენილი შესაბამისი კლიმატის უზრუნველყოფა რაც პროექტის გათვობა-გენტილაციის ნაწილშია წარმოდგენილი.

ფორმატი	A-3	დაკვეთა №	7–2014
დამკვეთი			
ლ. საყვარელიძის სახელობის დაავადებათა კონტროლისა და საზოგადოებრივი ჯანმრთელობის ეროვნული ცენტრი. აღმინისტრაციული შენობა.			
მისამართი			
ძ. თბილისი ქახეთის გზატკეცილი. აღმქვევკის №3			
თანამდებობა	გვარი	ხელმოწერა	
არქიტექტორები	ზ. სვანაძე		
	ვ. ჭელიძე		
	ა. ღონაძე		
	ბ. ჯანჭავიშვილი		
ინჟინერი	ო. კიკილაშვილი		
	შ.პ.ს. „სტუდია 4“ ძ. თბილისი აღლ. ქაზაგის გამზირი №2 / კმკ060ს ძ. №34		
ტექნოლოგიური ნაწილი			
მაშტაბი	თარიღი		
	თბილისი 2014 წელი		
ნახაზების დასახელება			
პროექტის შემაღმენლობა. განმარტებითი ბარათი.			
სტადია	ფურცელი	ფურცლები	
მუშა	ტძ-1	6	

[illegible][illegible]

ტექნოლოგიური გეგმა 0,00 ნიშნულზე

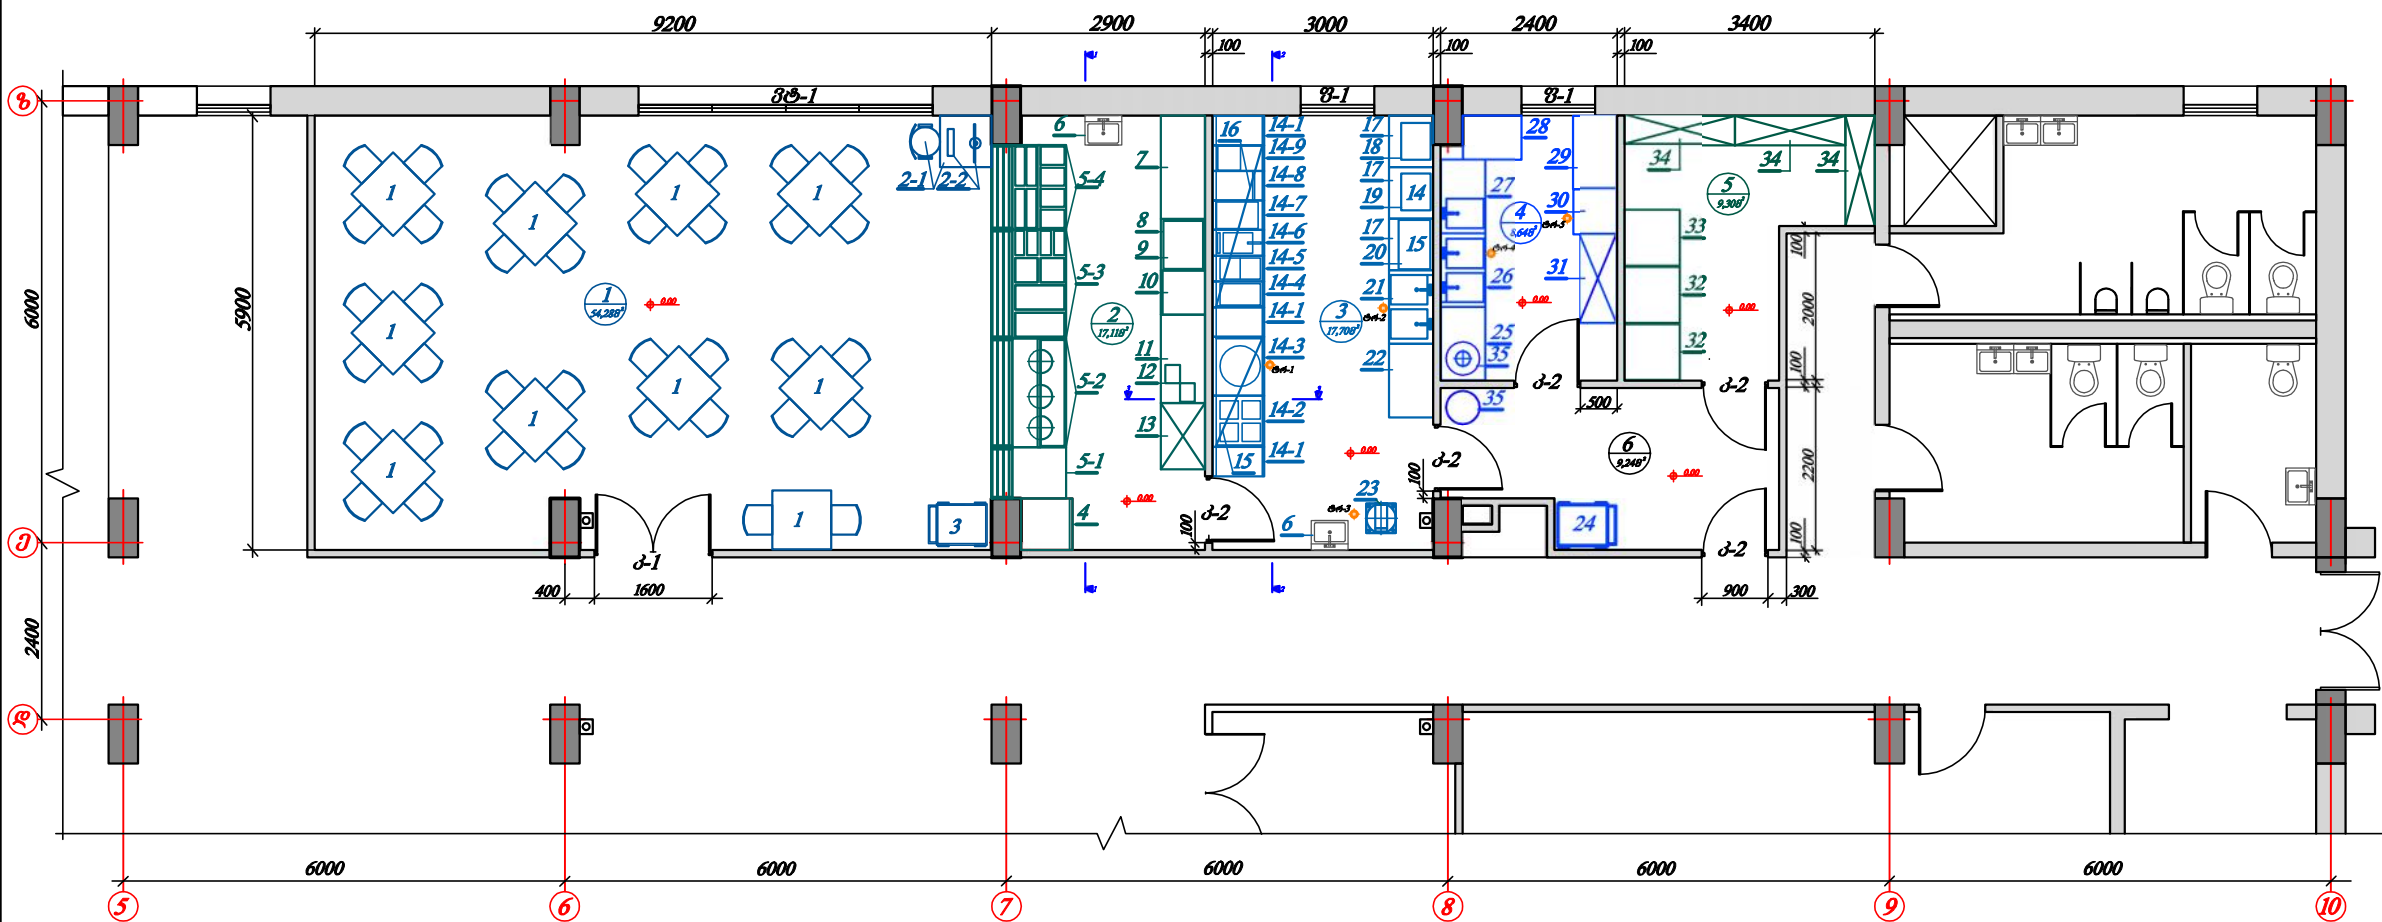

ფორმატი A-3 დაკვეთის № 7-2014


პირობითი აღნიშვნები

- პ-1** კარების მარკირება
- გ-1** ზანჯარების მარკირება
- გტ-1** გიტარების მარკირება
- ა.ა.ა.** არქიტექტურული ნიშნული
- ღ** ღერძის ხაზი
- ზ** ზრილის ხაზი
- ფ-1** ფეხმძიმეების ტრაპი
- 14-6** ტექნოლოგიური დანადგარის ნომერაცია

სათაშურის №	3
სათაშურის ფართობი	17,7 მ ²
კედლის ტიპი	3
კედლის ტიპი	კედლის ტიპი
ოპტაქსის ტიპი	

შენიშვნები

- სასაღირსო გოგონებობა-დანადგარების განლაგება ზუსტდება დანადგარების შექმნის დროს მათი კონკრეტული ტექნიკური მოთხოვნების მიხედვით.
- გოგონებობის ფორმის განივი ნაწილი, რომელიც მდებარეობს სიბრტყეში ნიშნულზე.

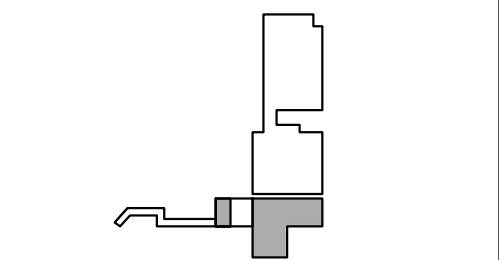

დაგეგმვა:



მისამართი

დ. თბილისი

თანამდებობა	გვარი	ხელმოწერა
არქიტექტორები	ზ. სვანაძე	
	მ. ზედაძე	
	ა. დონაძე	
	ბ. ზანაღორაძე	
ინჟინერი	ო. კიკილაშვილი	

შ.პ.ს. „სტუდია 4“
დ. თბილისი

ტექნოლოგიური ნაწილი


გაშტაბი	თარიღი
1 : 100	თბილისი 2014 წელი

ნახაზების დასახელება


ტექნოლოგიური გოგონებობა-დანადგარების გეგმა 0,00 ნიშნ.

სტადია	ფურცელი	ფურცლები
გეგმა	ტ-2	4

ჭრილი 1 – 1;

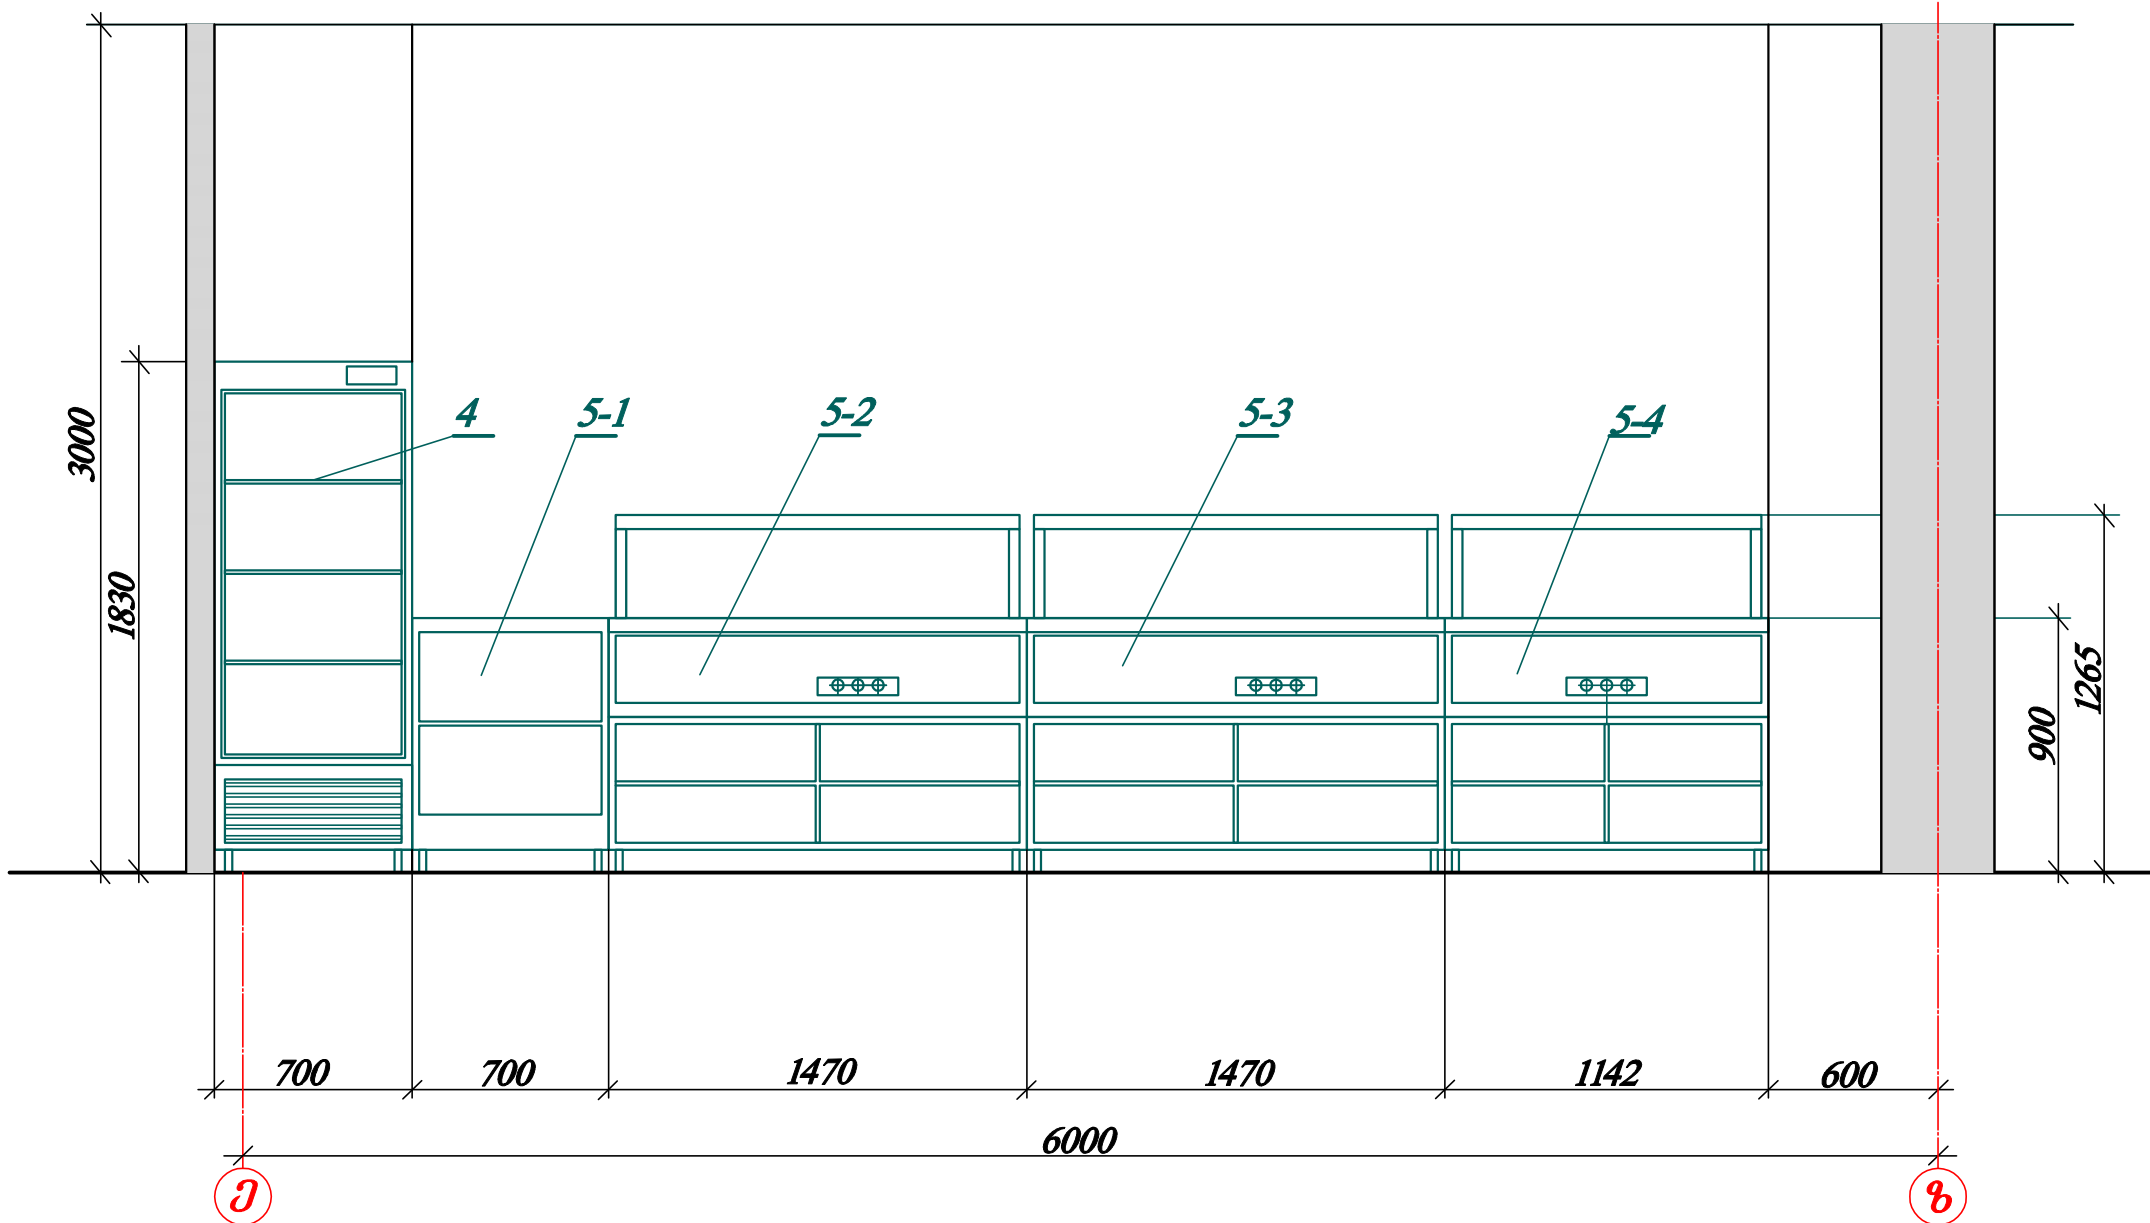
[illegible]

ჭრილობი 2 – 2;

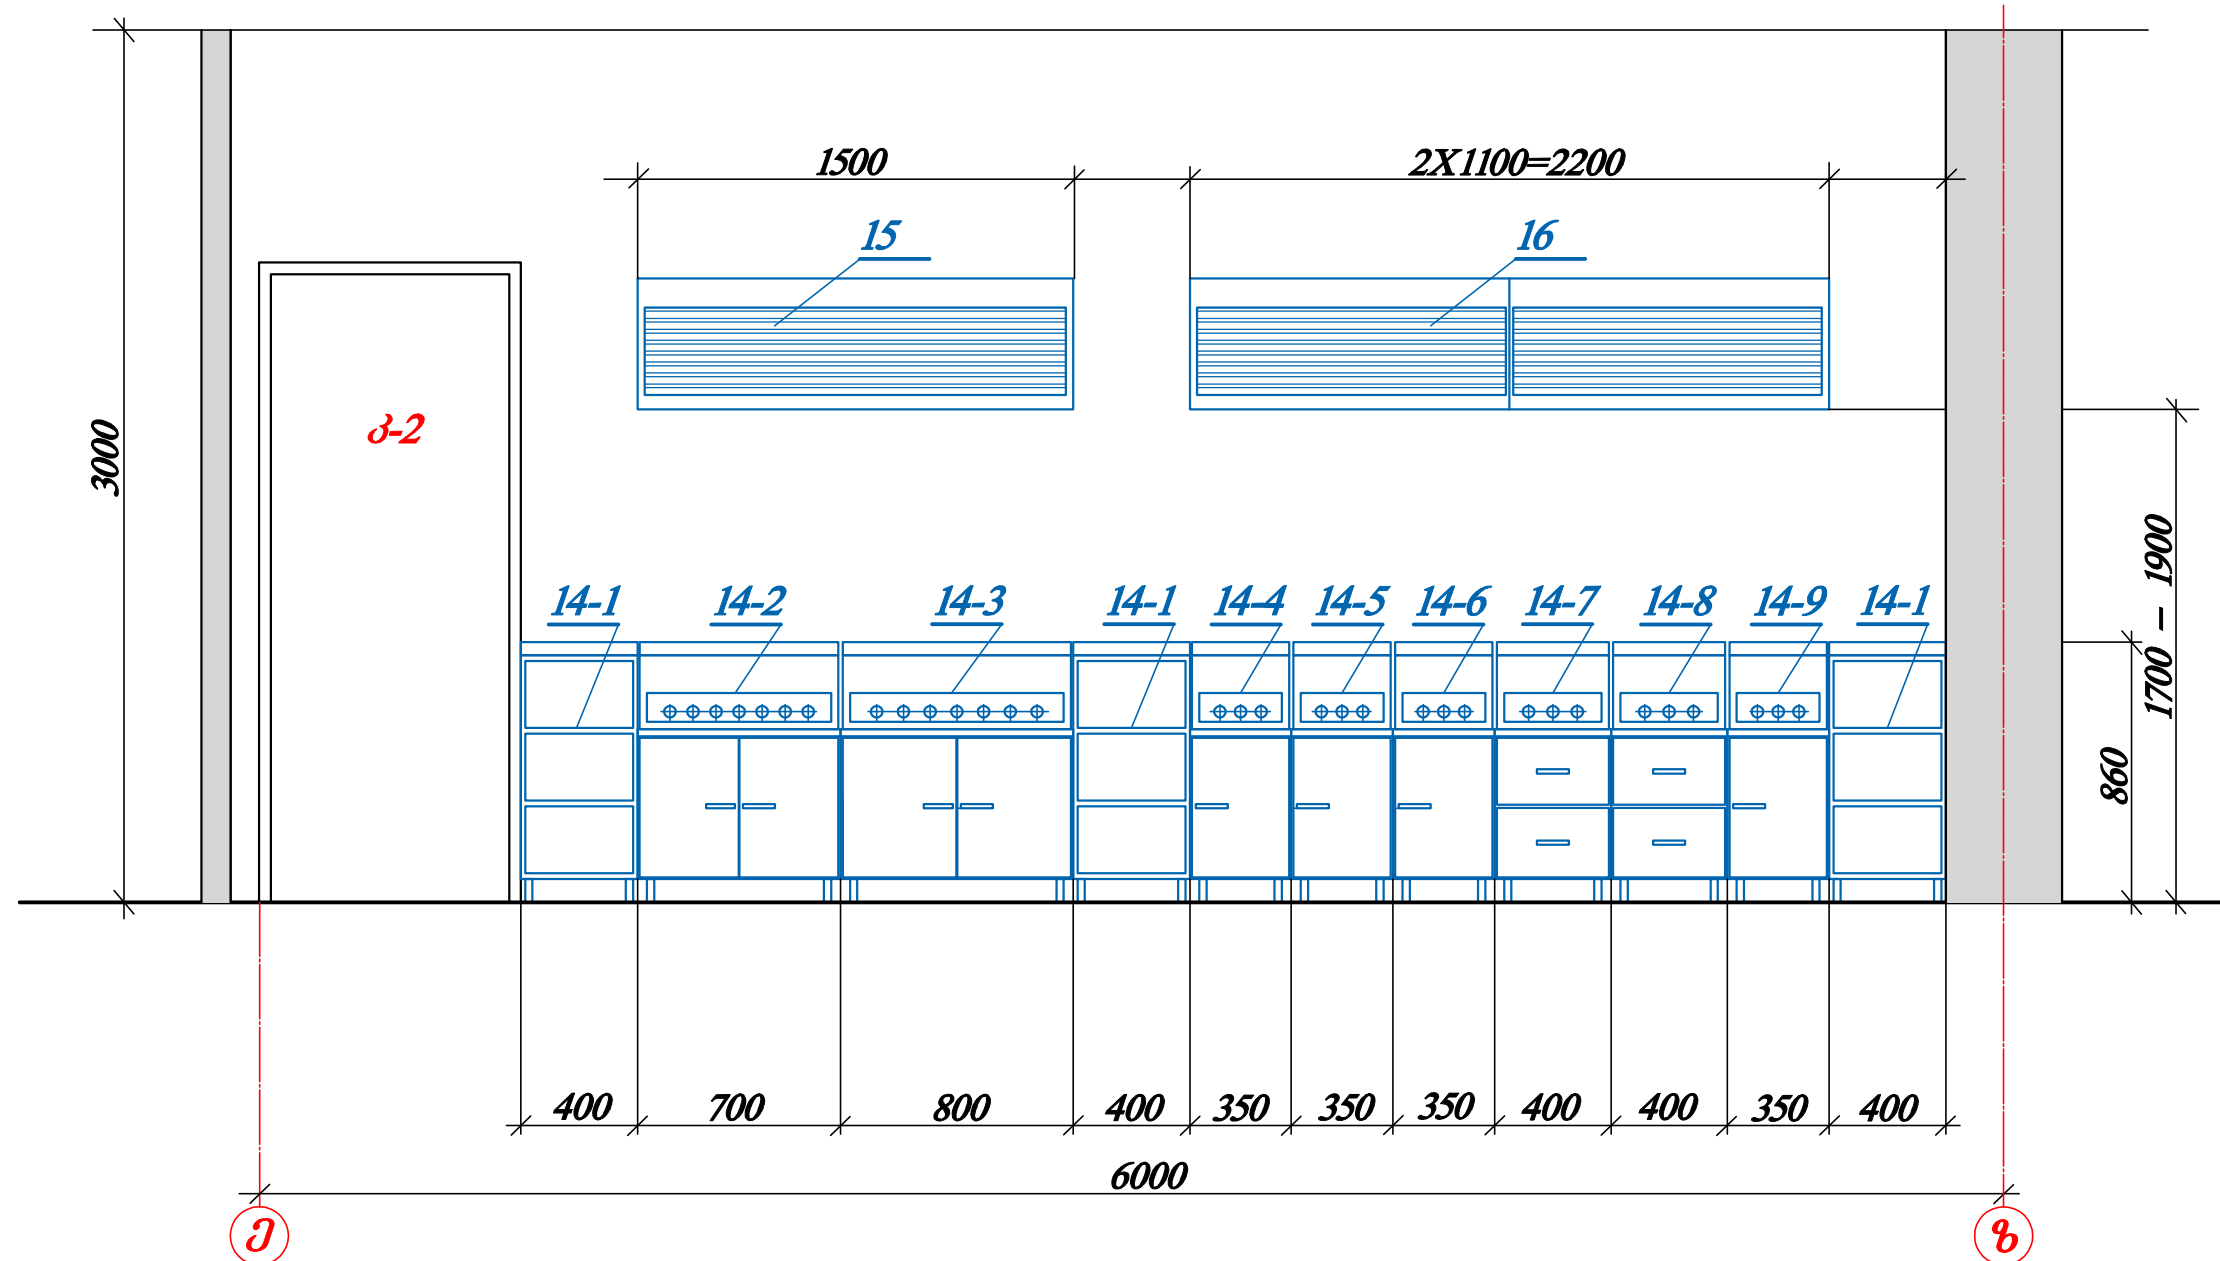[illegible]

ჭრილი 3 – 3;

შპს	A-3	დაკვეთა №	7-2014								
პროექტი ალწმწნები											
კ-1	კარების მარკირება										
ვ-1	ვანწრების მარკირება										
ვტ-1	ვითრამების მარკირება										
0.00	არქიტექტურული ნიშნული										
ღ	ღერძის ხაზი										
ზ	ჭრილის ხაზი										
ტრ-1	წყალმიღები ტრაპი										
14-6	ტიქნოლოგიური დანაღბარის ნუშმრაცია										
სათაშსო № 3 17,7 მ² სათაშსო წარმო <table><tr><td>3</td><td>სათაშსო №</td></tr><tr><td>ჭერის ტიპი</td><td></td></tr><tr><td></td><td>კედლის ტიპი</td></tr><tr><td>დატაკის ტიპი</td><td></td></tr></table>				3	სათაშსო №	ჭერის ტიპი			კედლის ტიპი	დატაკის ტიპი	
3	სათაშსო №										
ჭერის ტიპი											
	კედლის ტიპი										
დატაკის ტიპი											
შენიშვნები											
1) სასაღოლოს მოწყობილობა-დანაღბარების ბანლაბება ზუსტდება დანაღბარების შიქნის ღოროს მათი კონკრეტული ტიქნოლოგიური მონაცემების მიხედვით.											
2) მოცემული შურცილი ბანინილება შურცი. ნტმ-2-თან ერთად.											
სიტუაციური სქემა											
დამკვეთი:											
საქართველოს შოროგის წანმრთელოგის და სოცუზრუნველყოფის სამინისტრო											
პროექტის სახელწოდება											
ლ. საწვარდოლის სახელოგის დაწვადებათა კონტოროლისა და საზოგადოებოვი წანმრთელოგის ეოქწნული ცენტრი.											
აღმინსტრაციული შენობა.											
მისამართი											
მ. თბილისი კახეთის გზატტევილი. აღმქმქვქის №3											
თანამდებობა	გვარი	სელმოწერა									
არქიტექტორობი	ზ. სვანაძე										
	ვ. ჭელიძე										
	ა. ღონაძე										
	გ. ჭანჭალეიწვილი										
ინჟინერი	ო. კიკილაწვილი										
შ.პ.ს. „სტუდია 4“ მ. თბილისი აღ. ქაზკვრის ბაწიოი №2 / კკიგინს მ. №34											
ტიქნოლოგიური ნაწილი											
მაშტაბი	თარიღი										
1 : 25	თბილისი 2014 წელი										
ნახაზების დასახელება											
ჭრილი 3 – 3;											
სტადია	შურცილი	შურცილები									
მუქა	ტმ-5	6									

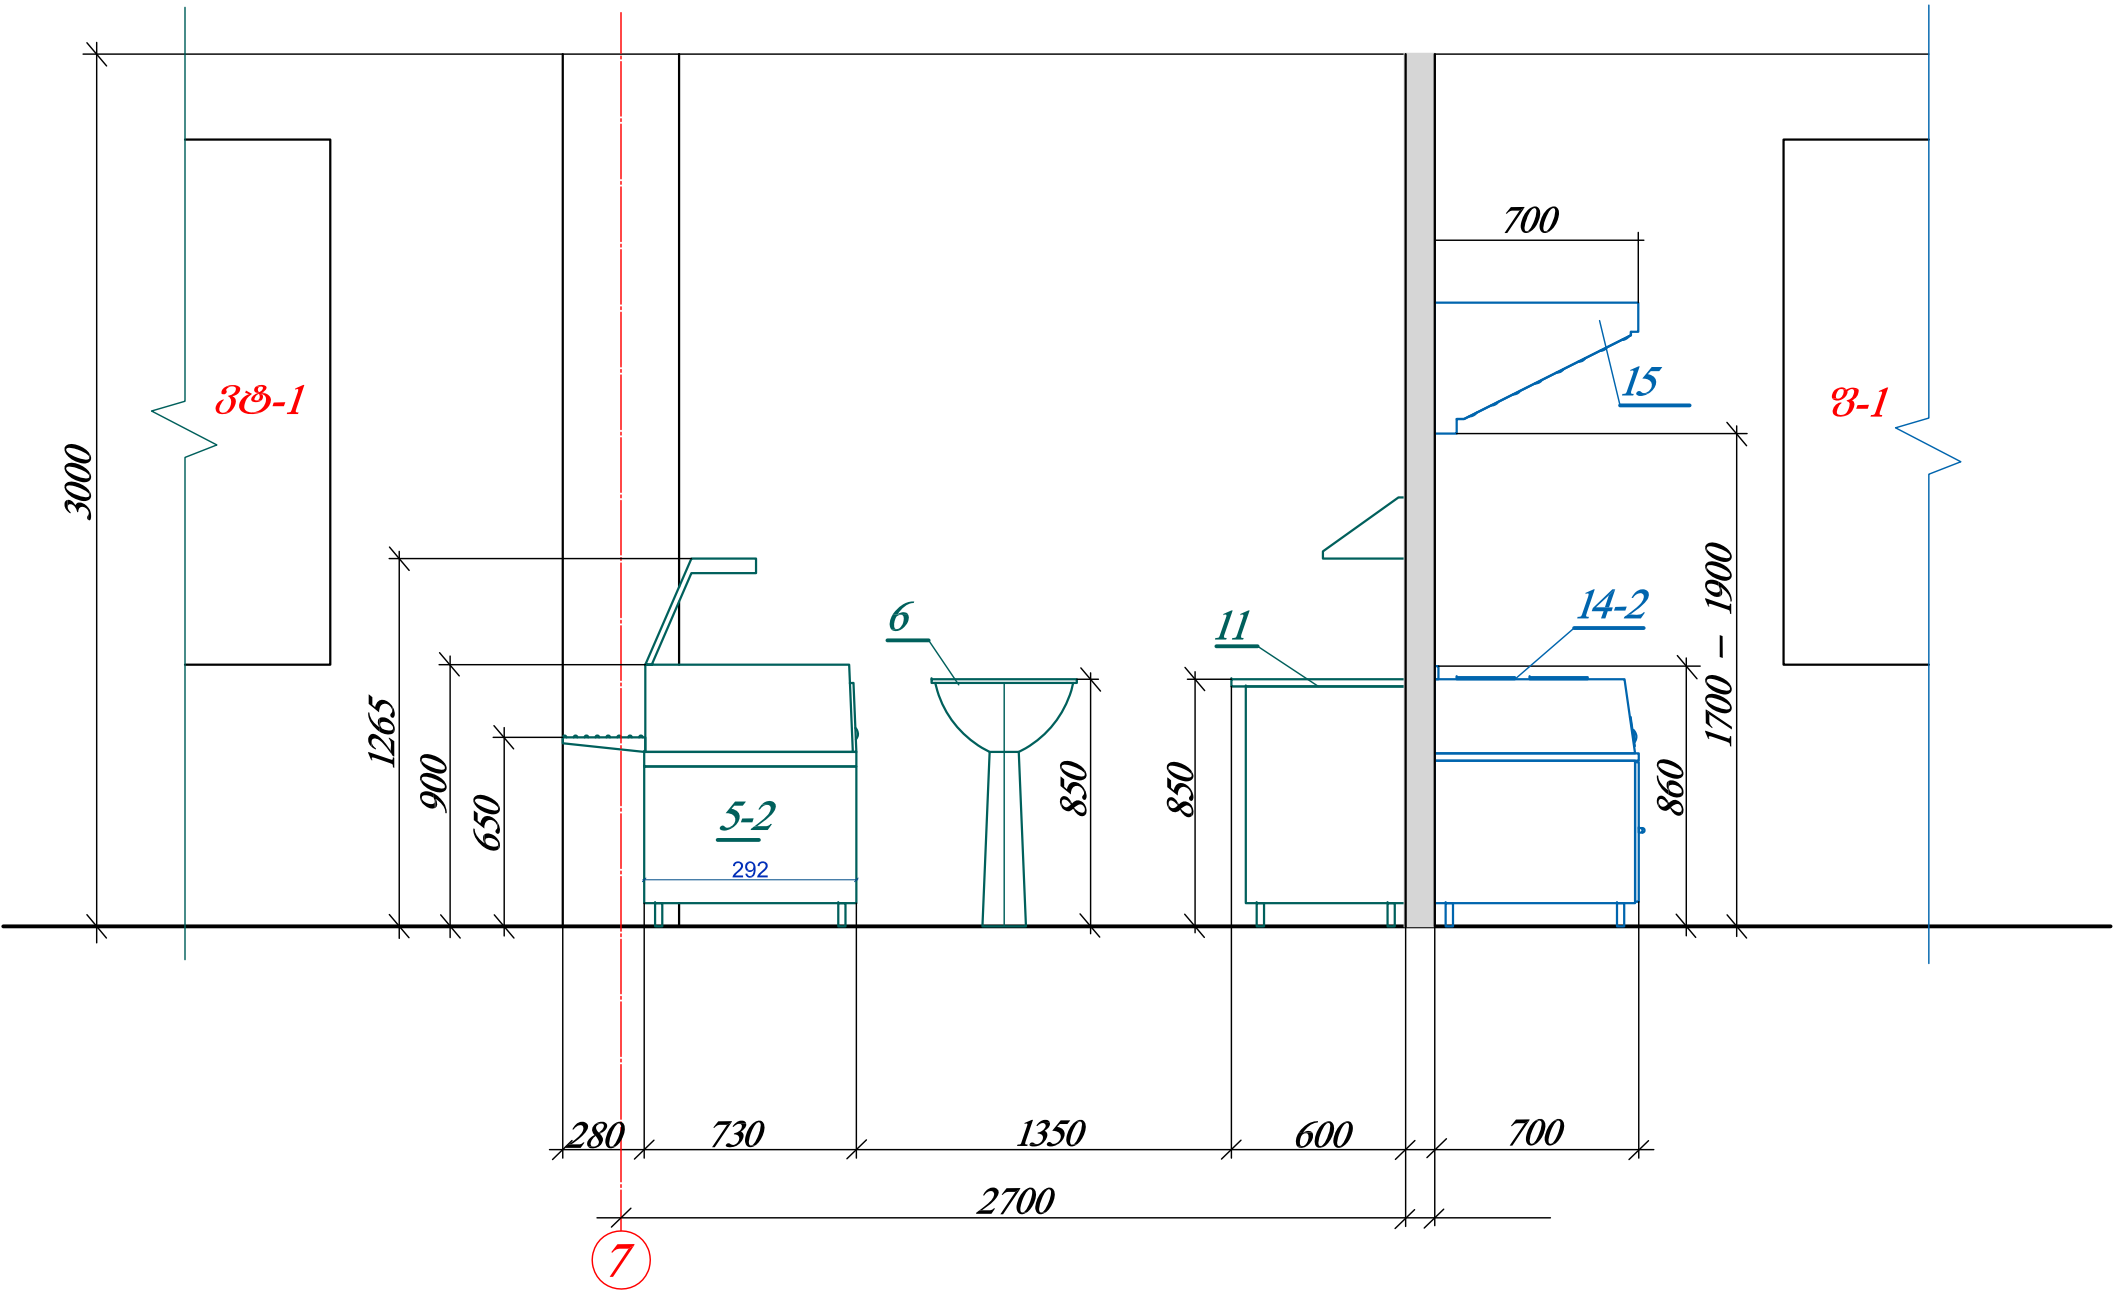

სასადილოს მოწყობილობა-დანადგარების სპეციფიკაცია

№№ პოზ.	ღახახელება ტიპი, მარკა, მოდელი	განზ. ერთ.	რაო- დუ- ნოგა	ელ.სიმძლავრე კვტ	კომუნიკაციები	შ ე ნ ი შ ვ ნ ა
1	2	3	4	5	6	7
1	სასადილოს მაგიდა ოთხი სკამით	კომპლ.	12	–	–	800X800X850 მმ.
2-1	საღაროს მაგიდა სკამით	კომპლ.	1	–	–	700X700X850 მმ.
2-2	საღაროს კომპიუტერი	კომპლ.	1	220ვ. 0,25კვტ.	–	
3	დანა-ჩანთების და კოვზების თარო-შრიკა	ცალი	2	–	–	800X550X850 მმ.
4	შემიღული კარადა მაცივარი	ცალი	1	220ვ. 0,4კვტ.	–	610X550X1960 მმ.
5	კერძების გასაცემი ხაზი	კომპლ.	1	8,49 კვტ.	–	იტალიური 4800X1010X1265 მმ.
5-1	ღახლო–მაგიდა ცხელი სასმელებისათვის	ცალი	1	220 ვ. 1,72კვტ.	–	700X730X900 მმ.
5-2	ღახლო–მარმითი I-ლი კერძებისათვის	ცალი	1	220/380ვ. 2,82კვტ.	–	1470X1010X1265 მმ.
5-3	ღახლო–მარმითი II-რე კერძებისათვის	ცალი	1	220 ვ. 1,6კვტ.	–	1470X1010X1265 მმ.
5-4	ღახლო–ვიტრინა ცივი კერძებისათვის	ცალი	1	220ვ. 1,2კვტ.	–	1142X1010X1265 მმ.
6	ხელსაგანი ნიჟარა	ცალი	2	–	ცხ.წყ. ცივ.წყ. კანალიზაცია	500X450X350 მმ.
7	მაგიდა ცივი ზედაპირით	ცალი	1	220 ვ. 0,5კვტ.	–	1400X600X900მმ.
8	საწარმოო მაგიდა უჟანგავი ფოლადის	ცალი	1	–	–	700X600X850მმ.
9	გასტრონომიული პროდუქტების საჭრელი მანქანა	ცალი	1	220 ვ. 0,3კვტ.	–	540X650X400მმ.
10	კარადა მაცივარი	ცალი	1	220ვ. 0,4კვტ.	–	700X700X1850 მმ.
11	საწარმოო მაგიდა უჟანგავი ფოლადის	ცალი	1	–	–	1200X600X850 მმ.
12	პურის საჭრელი ელექტრომანქანა	ცალი	1	220 ვ. 0,5კვტ.	–	500X400X470მმ.
13	პურის კარადა	ცალი	1	–	–	900X600X1840მმ.
	კერძების მოსამზაებელი ხაზი	კომპლ.	1	220/380ვ.44,95კვტ.	ცხ.წყ. ცივ.წყ. კანალიზ.ვენტ.	TEXNOINOX (იტალია) 4100X700X850 მმ.
14-1	ნეიტრალური მაგიდა	ცალი	1	–	–	400X700X290 მმ.
14-2	ელექტროქურა PCS70E7	ცალი	1	10,4კვტ.	–	700X700X280 მმ.
14-3	ელექტროქვაბი KPNE 1861	ცალი	1	9,4კვტ.	–	800X700X280 მმ.
14-4	ელექტროტაფა BR35E/1	ცალი	1	3,3კვტ.	–	350X700X280 მმ.
14-5	ელექტრომარმითი BM35E7	ცალი	1	1,3კვტ.	–	350X700X280 მმ.
14-6	ელექტროფრიტერი FR35E7	ცალი	1	6,0კვტ.	–	350X700X280 მმ.
14-7	ელექტროგრილი KGE400T	ცალი	1	6,0კვტ.	–	400X700X280 მმ.
14-8	ელექტროსახალავი E7FI48	ცალი	1	3,75კვტ.	–	400X700X290 მმ.
14-9	მაპარონის ელექტროსახარში CP35E7	ცალი	1	4,8კვტ.	–	350X700X280 მმ.
15	სავენტილაციო ზონტი ვილტრით და სანათით	ცალი	1	220ვ. 2X0.5კვტ.	–	1500X700X500მმ.
16	სავენტილაციო ზონტი ვილტრით და სანათით	ცალი	1	220 ვ. 0,5კვტ.	–	3000X1000X500მმ.
17	საწარმოო მაგიდა უჟანგავი ფოლადის	ცალი	3	–	–	700X600X850მმ.
18	გოსტინულის საჭრელი ელექტრომანქანა	კომპლ.	1	220ვ. 0,37კვტ.	–	215X475X515 მმ.

1	2	3	4	5	6	7
19	ელექტრო ხორცის საკეპი	კომპლ.	1	220/380 ვ. 1,1კვტ.	–	667X420X885 მმ.
20	სამზარეულოს უნივერსალური ელექტრომანქანა	კომპლ.	1	220 ვ. 1,0კვტ.	–	500X400X470 მმ.
21	ორგანოფორმირების სარეცხი ვანა	ცალი	1	–	ცხ.წყ. ცივ.წყ. კანალიზაცია	1000X600X900 მმ.
22	საწარმოო მაგიდა უჟანგავი ფოლადის	ცალი	1	–	–	1000X600X850მმ.
23	კარტოფილის სათლელი ელექტრომანქანა	კომპლ.	1	220 ვ. 0,75 კვტ.	ცხ.წყ. ცივ.წყ. კანალიზაცია	PPN 10M (იტალია) 400X400X710 მმ.
24	ჭურჭლის გადასატანი თარო-შრიკა	ცალი	2	–	–	800X600X1000 მმ.
25	მაგიდა უჟანგავი ფოლადის ნარჩენების ჩასაყრელი ღირებით	ცალი	1	–	–	1000X600X860მმ.
26	ორგანოფორმირების სარეცხი ვანა	ცალი	1	–	ცხ.წყ. ცივ.წყ. კანალიზაცია	1000X600X900 მმ.
27	ერთგანოფორმირების სარეცხი ვანა	ცალი	1	–	ცხ.წყ. ცივ.წყ. კანალიზაცია	1000X600X900 მმ.
28	საწარმოო მაგიდა უჟანგავი ფოლადის	ცალი	1	–	–	700X600X850მმ.
29	საწარმოო მაგიდა უჟანგავი ფოლადის	ცალი	1	–	–	1000X600X850მმ.
30	ჭურჭლის სარეცხი მანქანა	კომპლ.	1	220ვ. 3,3 კვტ.	ცხ.წყ. ცივ.წყ. კანალიზაცია	DS 45 (იტალია) 545X610X845 მმ.
31	ჭურჭლის კარადა უჟანგავი ფოლადის	ცალი	1	–	–	1200X500X1750 მმ.
32	კარადა მაცივარი	ცალი	2	220ვ. 0,4კვტ.	–	0...+7/-13°С 750X750X1870 მმ.
33	კარადა მაცივარი	ცალი	1	220ვ. 0,4კვტ.	–	-12...-18°С 750X750X1870 მმ.
34	თარო სტაციონალური უჟანგავი ფოლადის	ცალი	3	–	–	1500X400X1600 მმ.
35	ნარჩენების გუნებრი-შრიკა	ცალი	2	–	–	φ450; h850; მმ.
36	სამზარეულოს კედლის თარო	ცალი	8	–	–	1200X400X300 მმ.

ფორმატი	A-3	დაკვეთა №	7-2014
შენიშვნები			
1) სასადილოს მოწყობილობა-დანადგარების განლაგება ჯუსტდება დანადგარების შეძენის დროს მათი კონკრეტული ტექნიკური მონაცემების მიხედვით.			
2) მოცემული ფურცელი განიხილება ფურც. №ტმ-2-თან ერთად.			
დამკვეთი			
ლ. სამყვარელიძის სახელგების დაავადებათა კონტროლისა და საზოგადოებრივი ჯანმრთელობის ეროვნული ცენტრი.			
აღმინისტრაციული შენობა.			
მისამართი			
ძ. თბილისი			
კახეთის გზატკეცილი. აღმასშენების №3			
თანამდებობა	გვარტი	ხელმოწერა	
არქიტექტორები	ხ. სვანაძე		
	ვ. ჭელიძე		
	ა. ლონაძე		
	ბ. ჯანჭალაშვილი		
ინჟინერი	ო. კიკილაშვილი		
		შ.პ.ს. „სტუდია 4“	
	ძ. თბილისი	აღმ. ვახუშტის ბაგრიტი №2 / კვიძის ძ. №34	
ტექნოლოგიური ნაწილი			
მაშტაბი		თარიღი	
1 : 50		თბილისი 2014 წელი	
ნახაზების დასახელება			
ტექნოლოგიური მოწყობილობა-დანადგარების სპეციფიკაცია			
სტადია	ფურცელი	ფურცლები	
მუშა	ტმ-6	6	